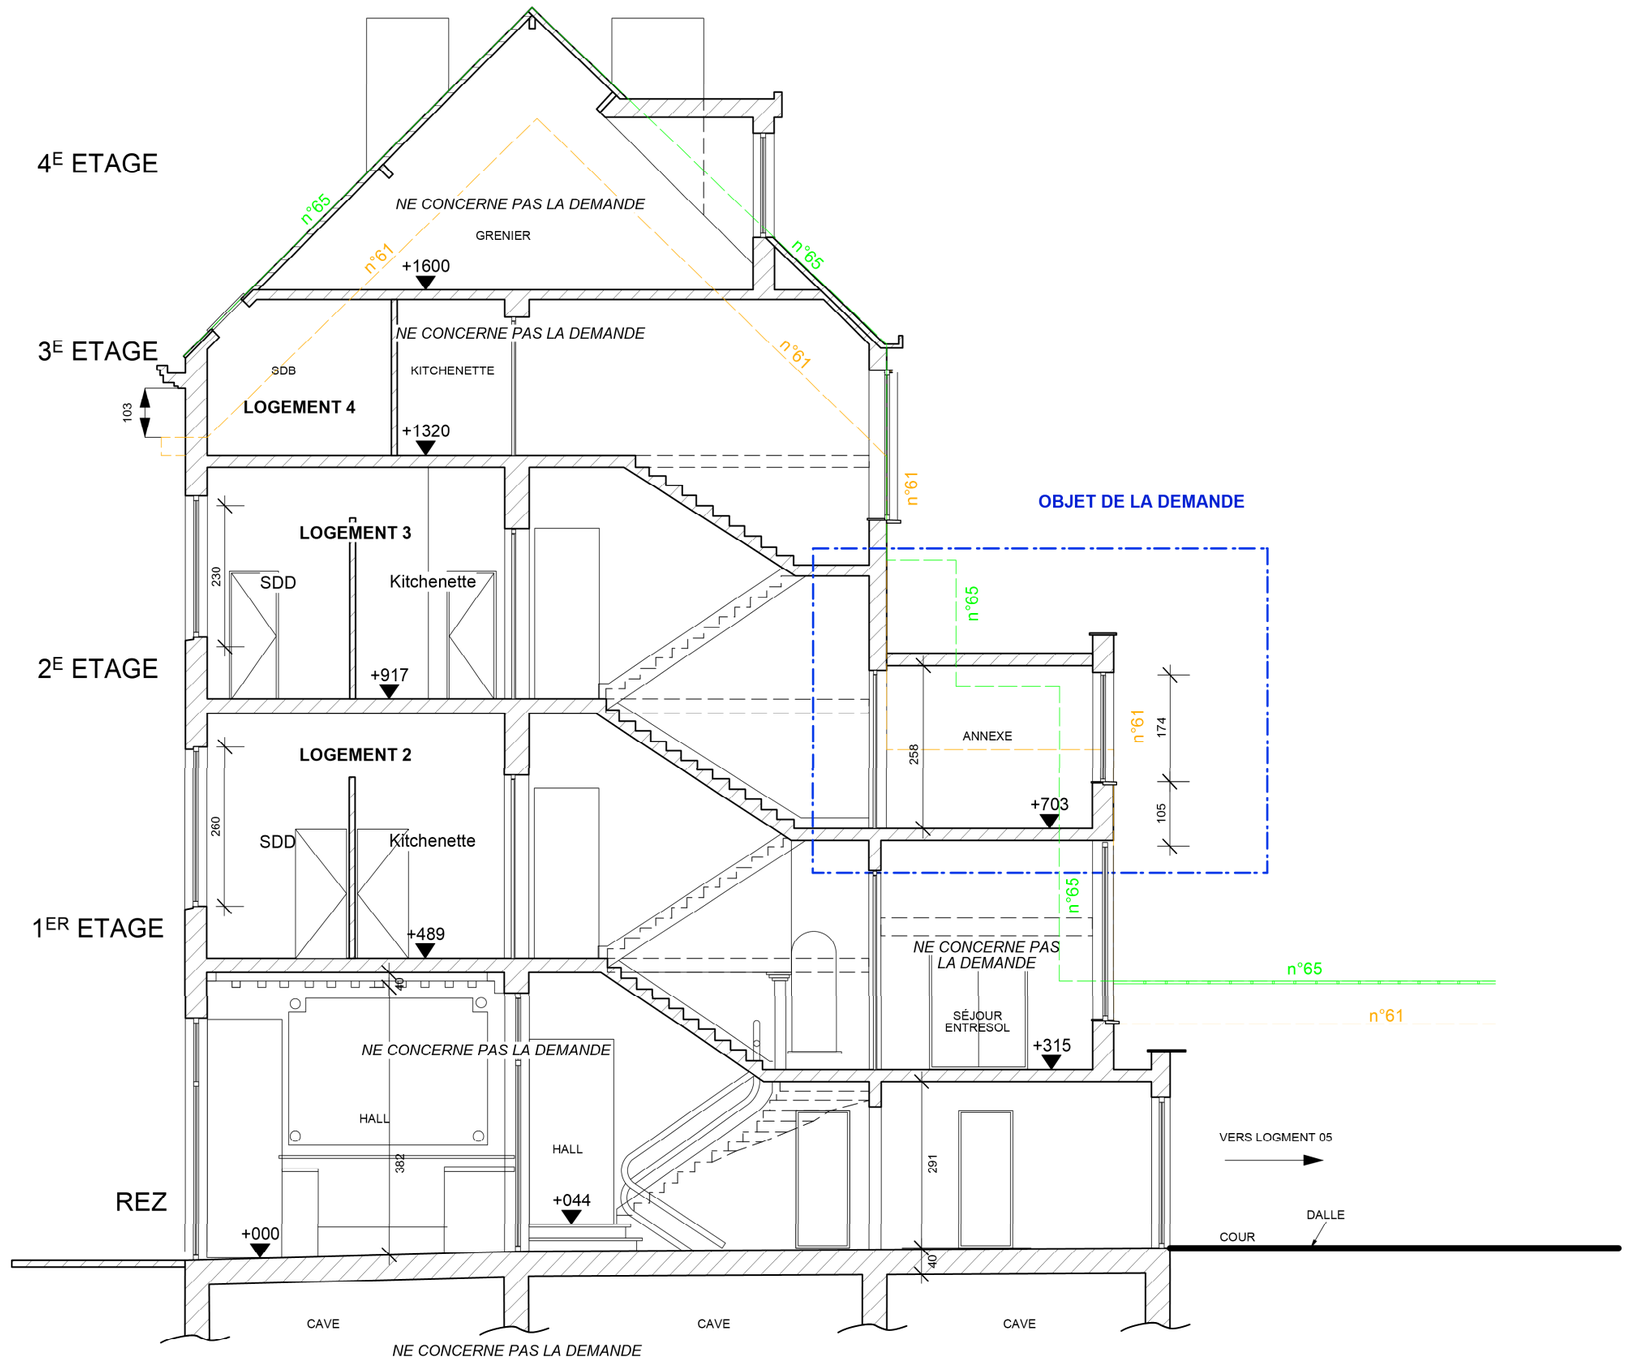

SUIVANT REMARQUES 08.07.2025

DOCUMENT DE SYNTHESE	Projet: **Régularisation et transformation de deux appartements** **Isolation thermique de la façade arrière** *63 Rue de Livourne - 1050 Bruxelles* *SECTION A n°1334C23P0000*	*Coupe BB' - 1 : 100*
B.ARCHITECTURE SCS - 18.04.2025 b.archi100@gmail.com	Maître de l'Ouvrage: *Mme. Gilda Georgiana*	*Situation juridique*

Plan Nr.	Indice
10.B	