


65

63

61

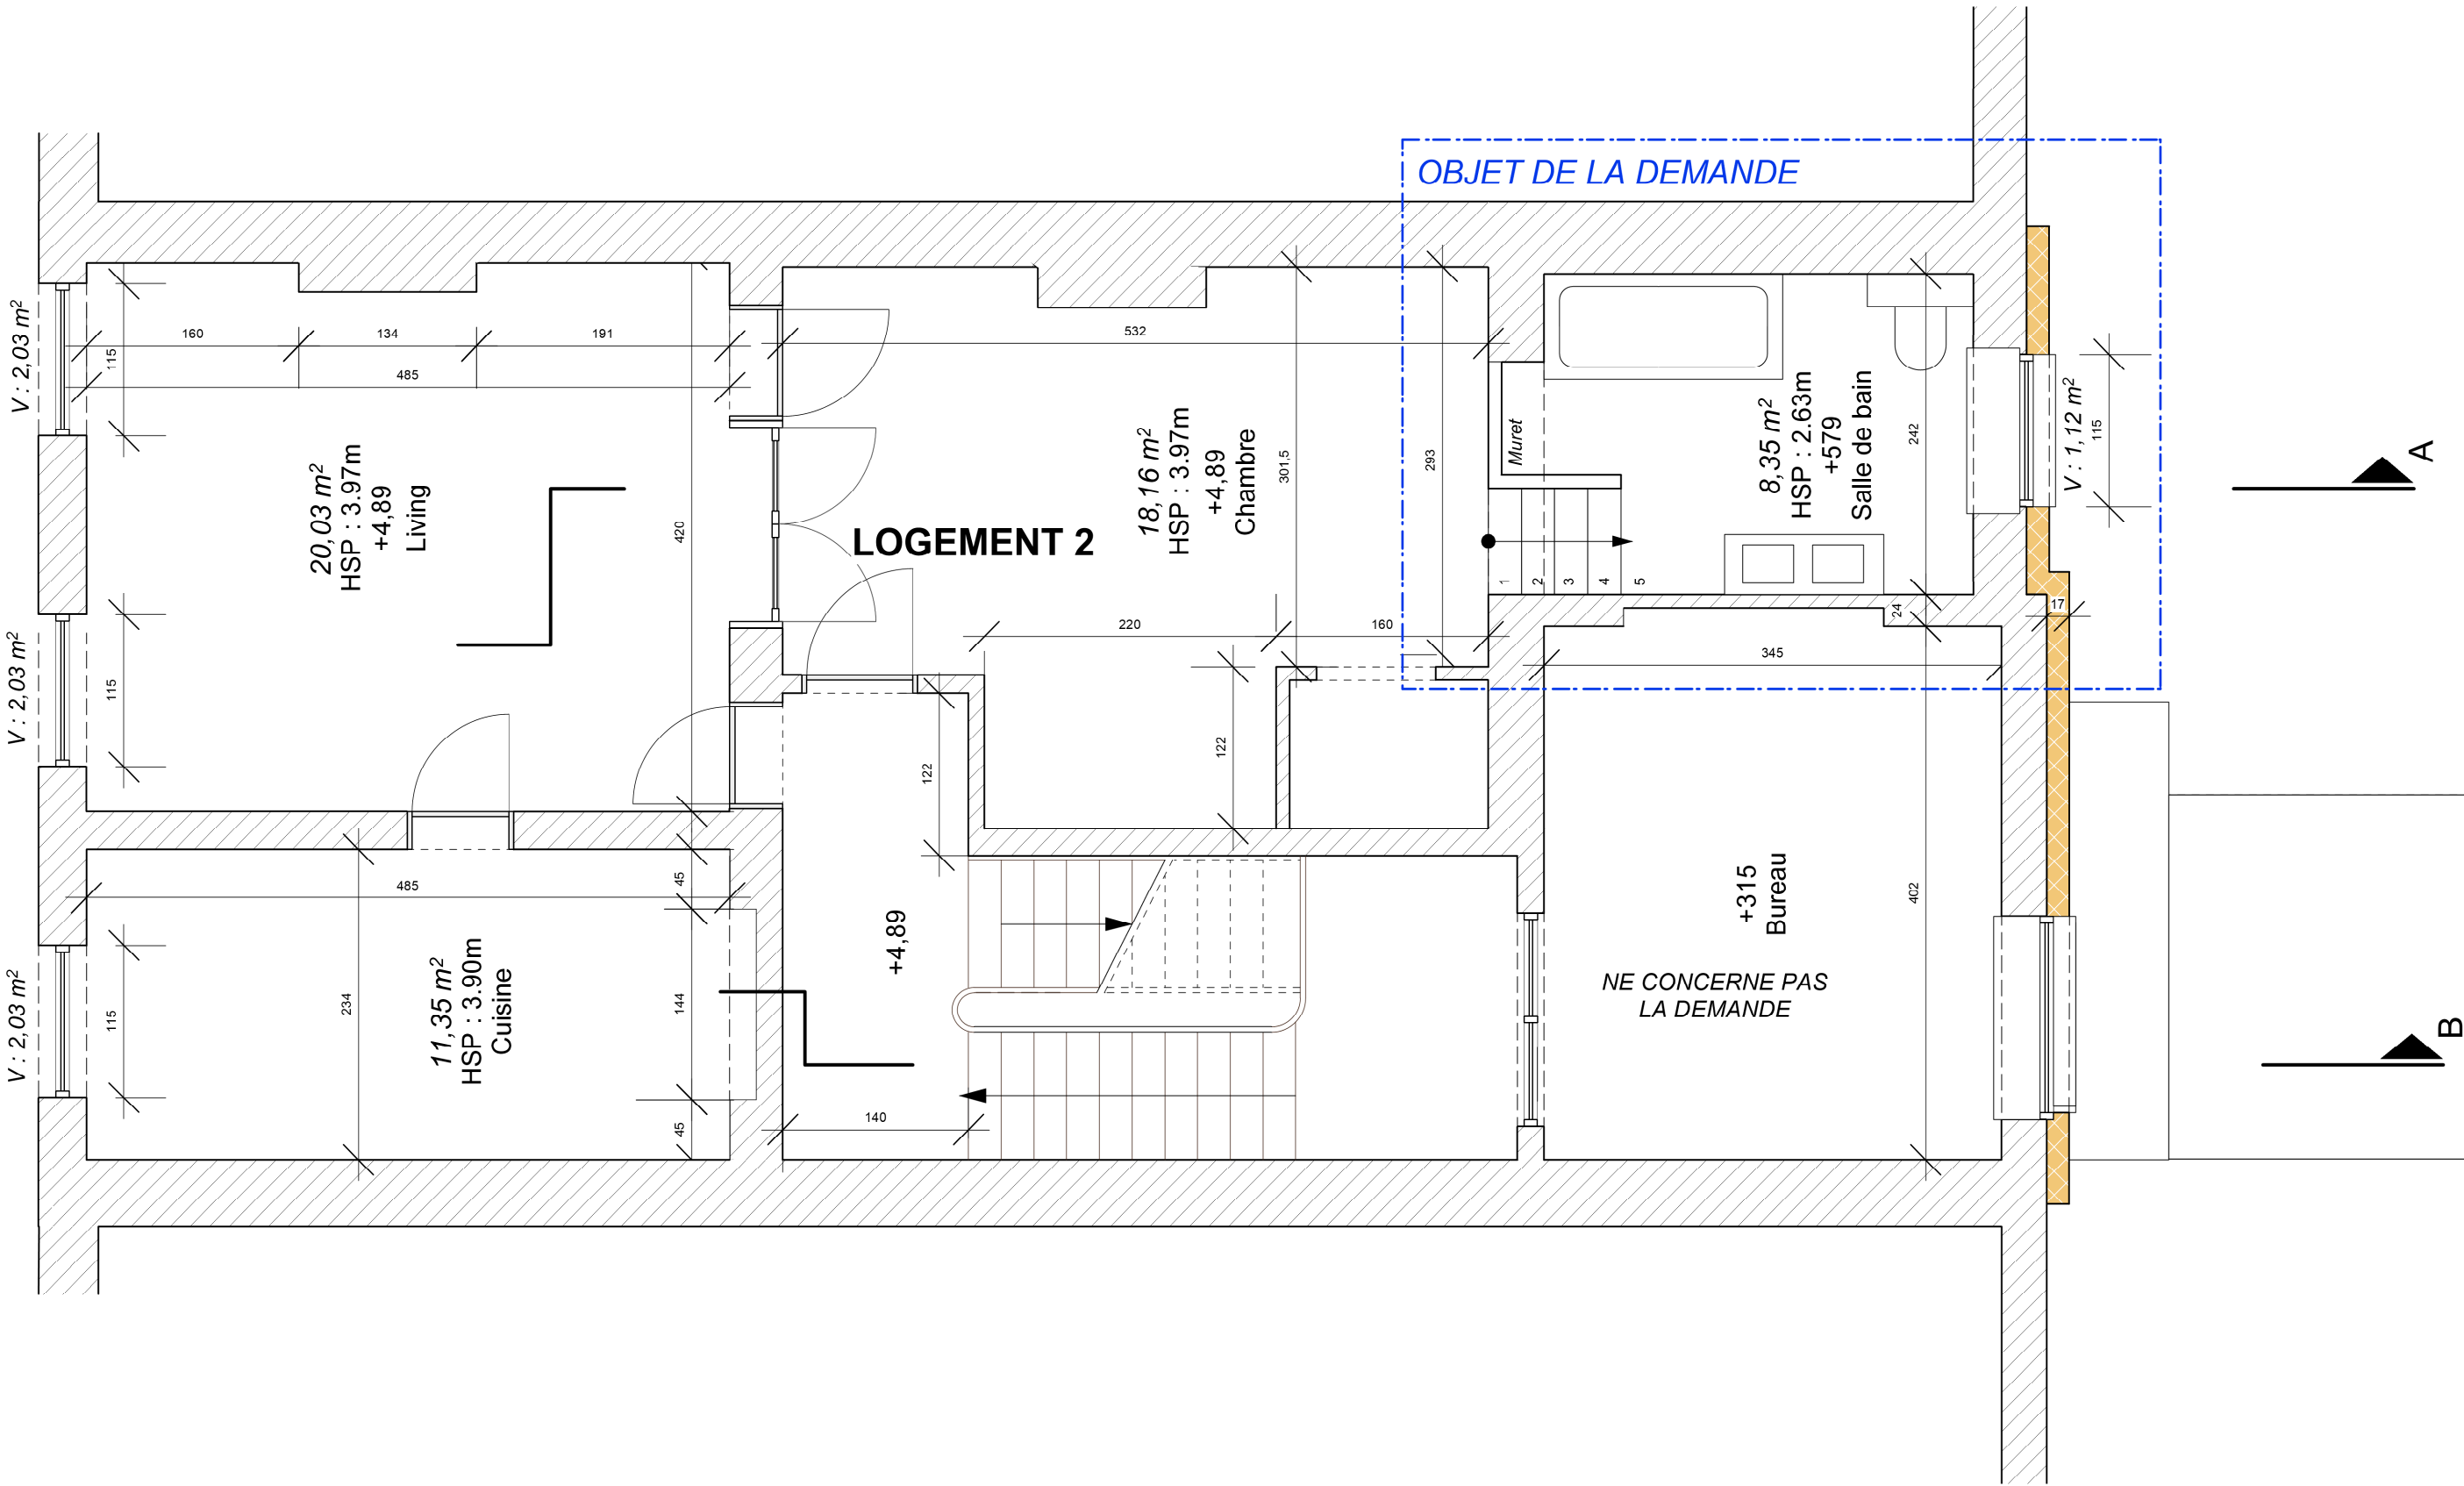

V = Surface nette vitrée

SUIVANT REMARQUES 08.07.2025

DOCUMENT DE SYNTHESE	Projet	Régularisation et transformation de deux appartements Isolation thermique de la façade arrière 63 Rue de Livourne - 1050 Bruxelles SECTION A n°1334C23P0000	Plan 1e étage - 1 : 50	Plan Nr.	Indice
	Maître de l'Ouvrage	M ^{me} . Gilda Georgiana	Situation de fait et projetée	13.B	
B.ARCHITECTURE SCS - 18.04.2025 b.archi100@gmail.com					