


4^E ETAGE

3^E ETAGE

2^E ETAGE

1^{ER} ETAGE

REZ

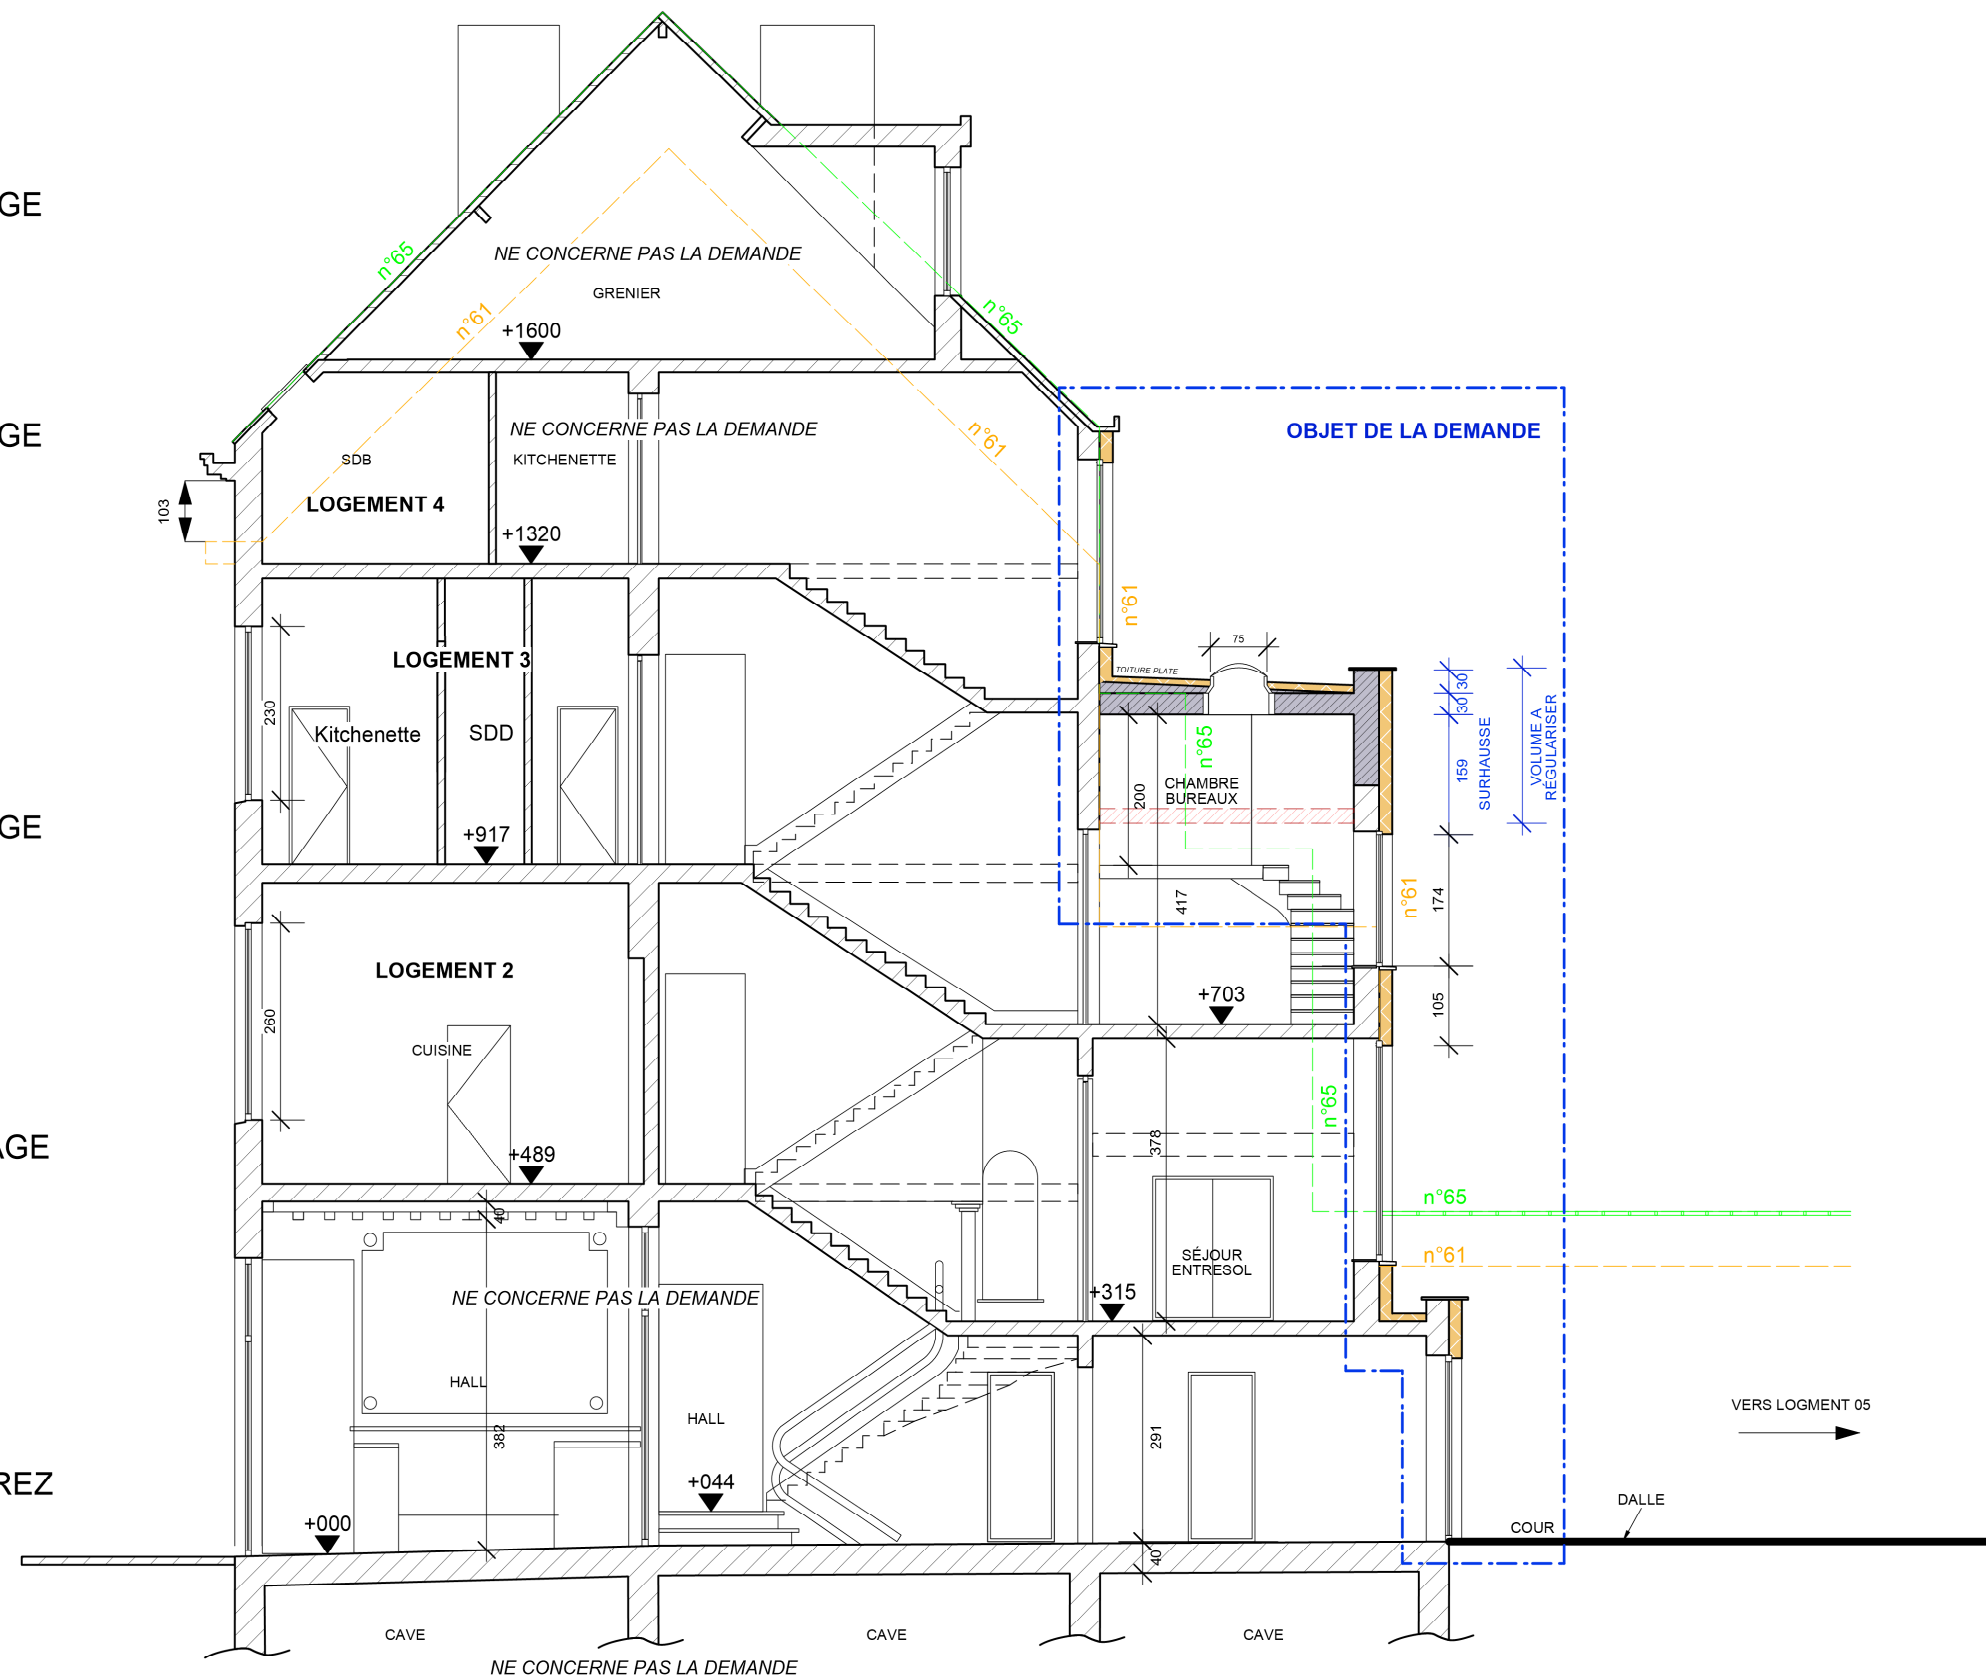

SUIVANT REMARQUES 08.07.2025

DOCUMENT DE SYNTHÈSE

B.ARCHITECTURE SCS - 18.04.2025
b.archi100@gmail.com

Projet

Régularisation et transformation de deux appartements
Isolation thermique de la façade arrière
63 Rue de Livourne - 1050 Bruxelles
SECTION A n°1334C23P0000

Maître de l'Ouvrage

Mme. Gilda Georgiana

Coupe BB' - 1 : 100

Situation de fait et projetée

Plan Nr. Indice

16.B