


65

63

61

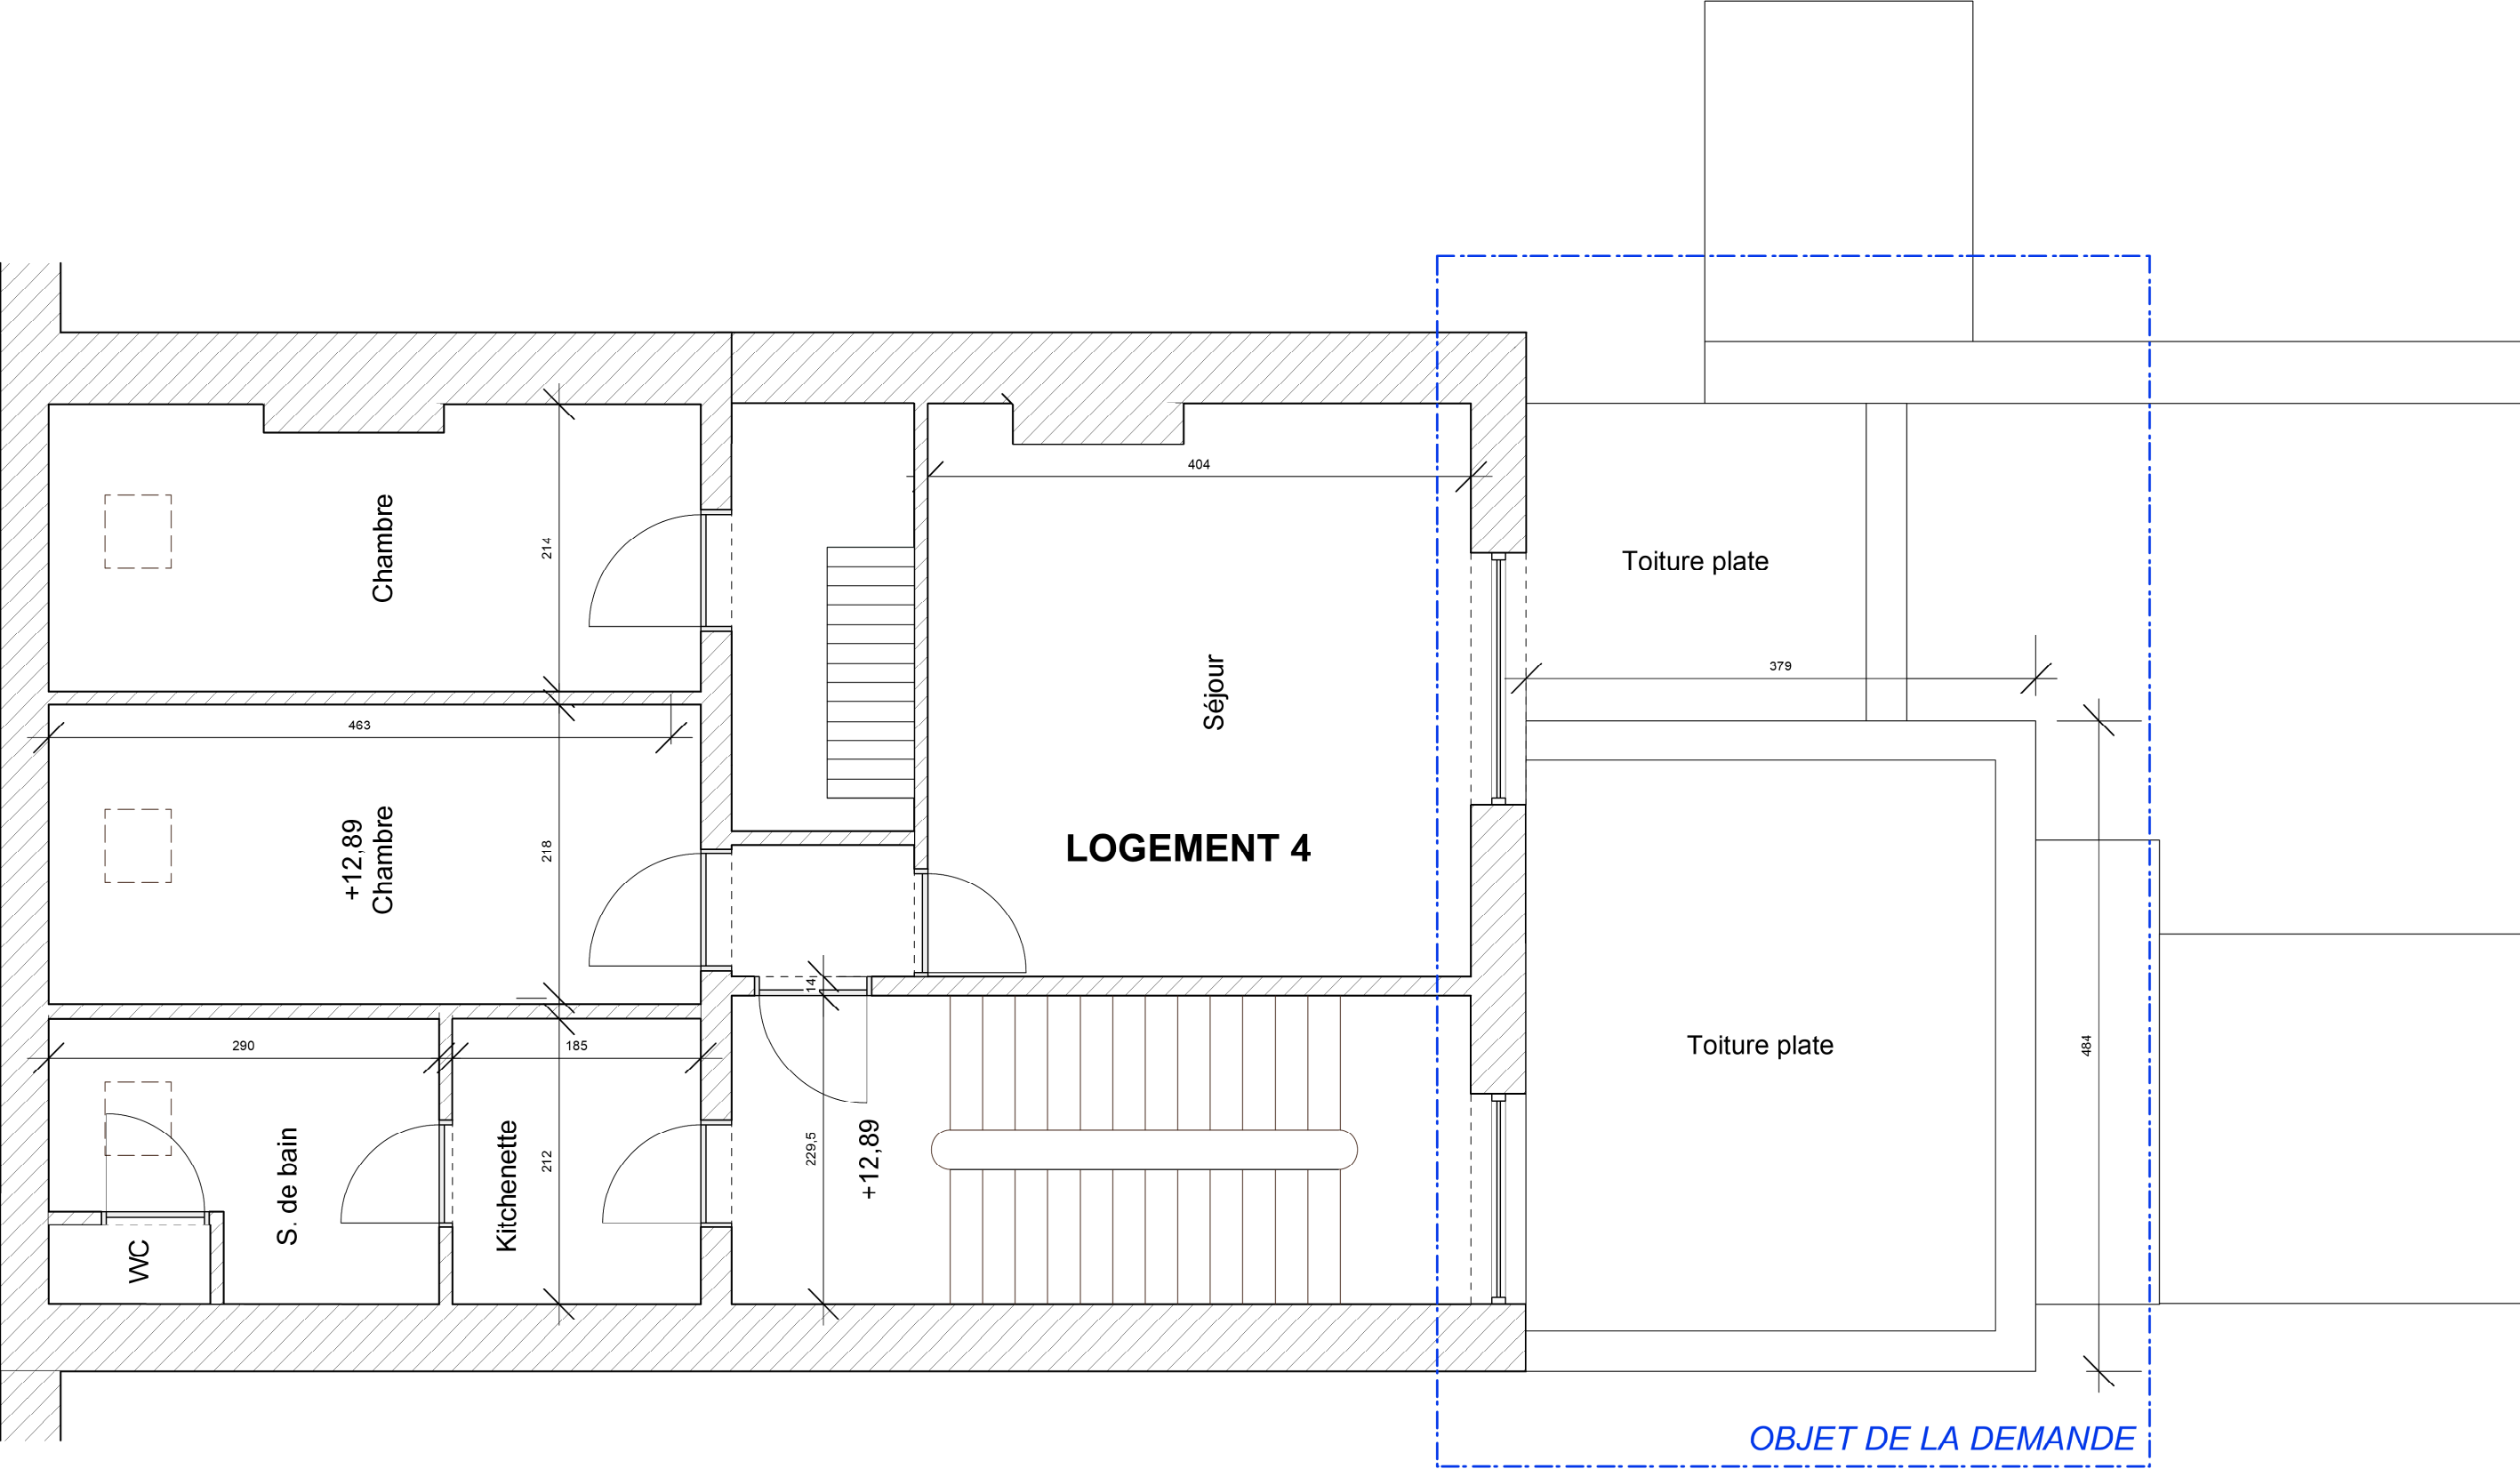

DOCUMENT DE SYNTHÈSE	Projet Régularisation et transformation de deux appartements sis 63 Rue de Livourne 63 Rue de Livourne - 1050 Bruxelles SECTION A n°1334C23P0000	Plan 3e étage - 1 : 50	Plan Nr. Indice
			8.A
B.ARCHITECTURE SCS - 18.04.2025 b.archi100@gmail.com	Maître de l'Ouvrage Mme. Gilda Georgiana	Situation juridique	