




8 Rue du Savoie


29.08.2025

Situation de fait: plans REZ, 1er, 2ème, 3ème étage E.01
le maître de l'ouvrage l'architecte responsable 29.08.2025


Plan REZ

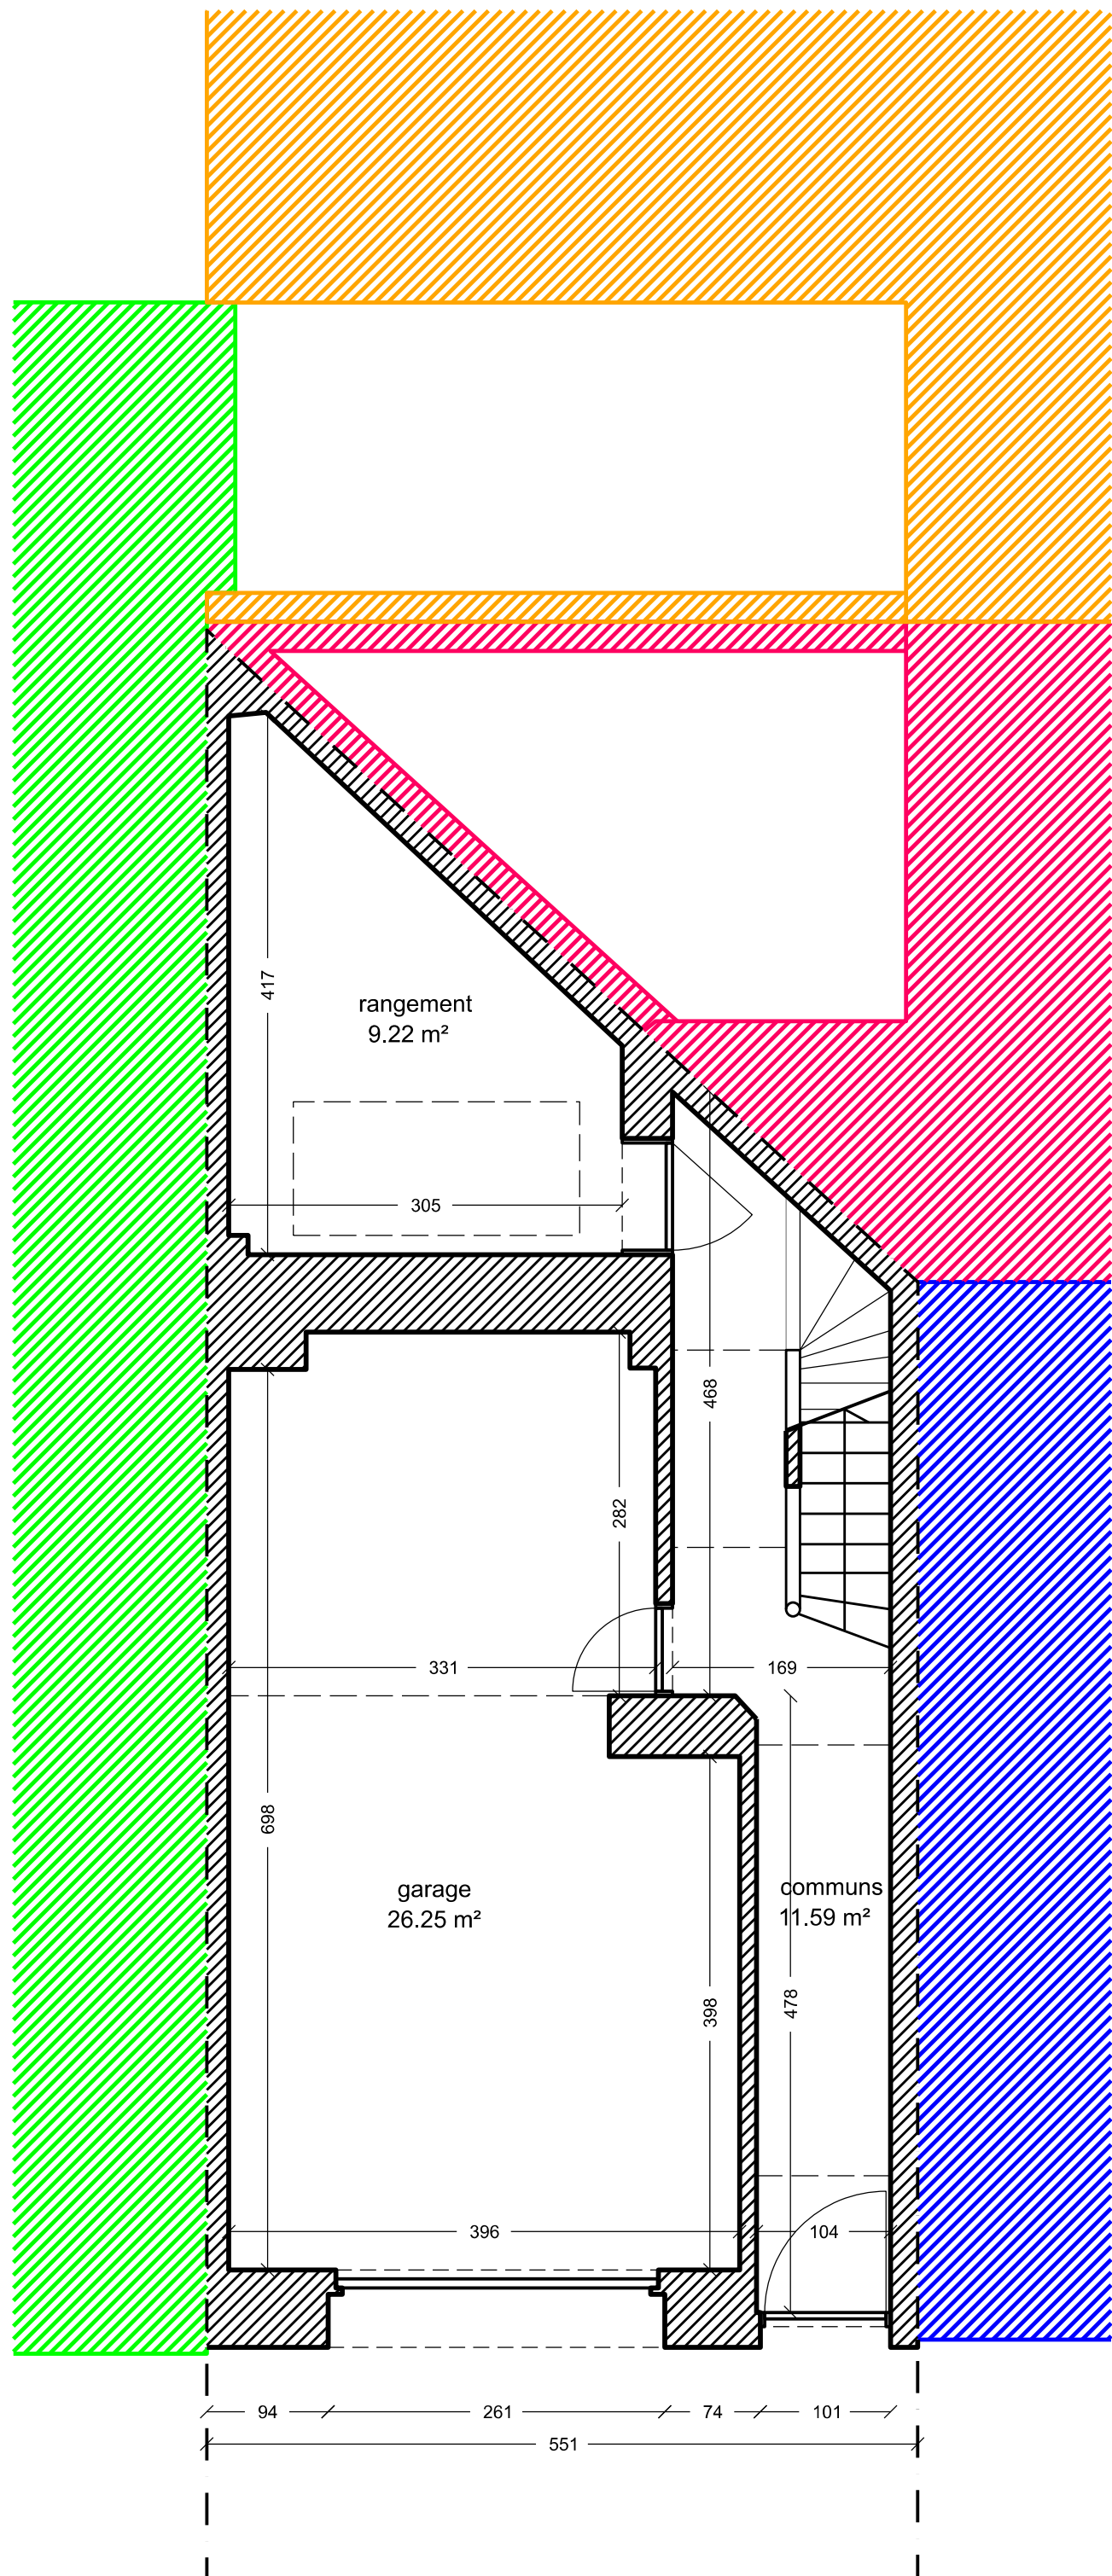


Plan 1er étage

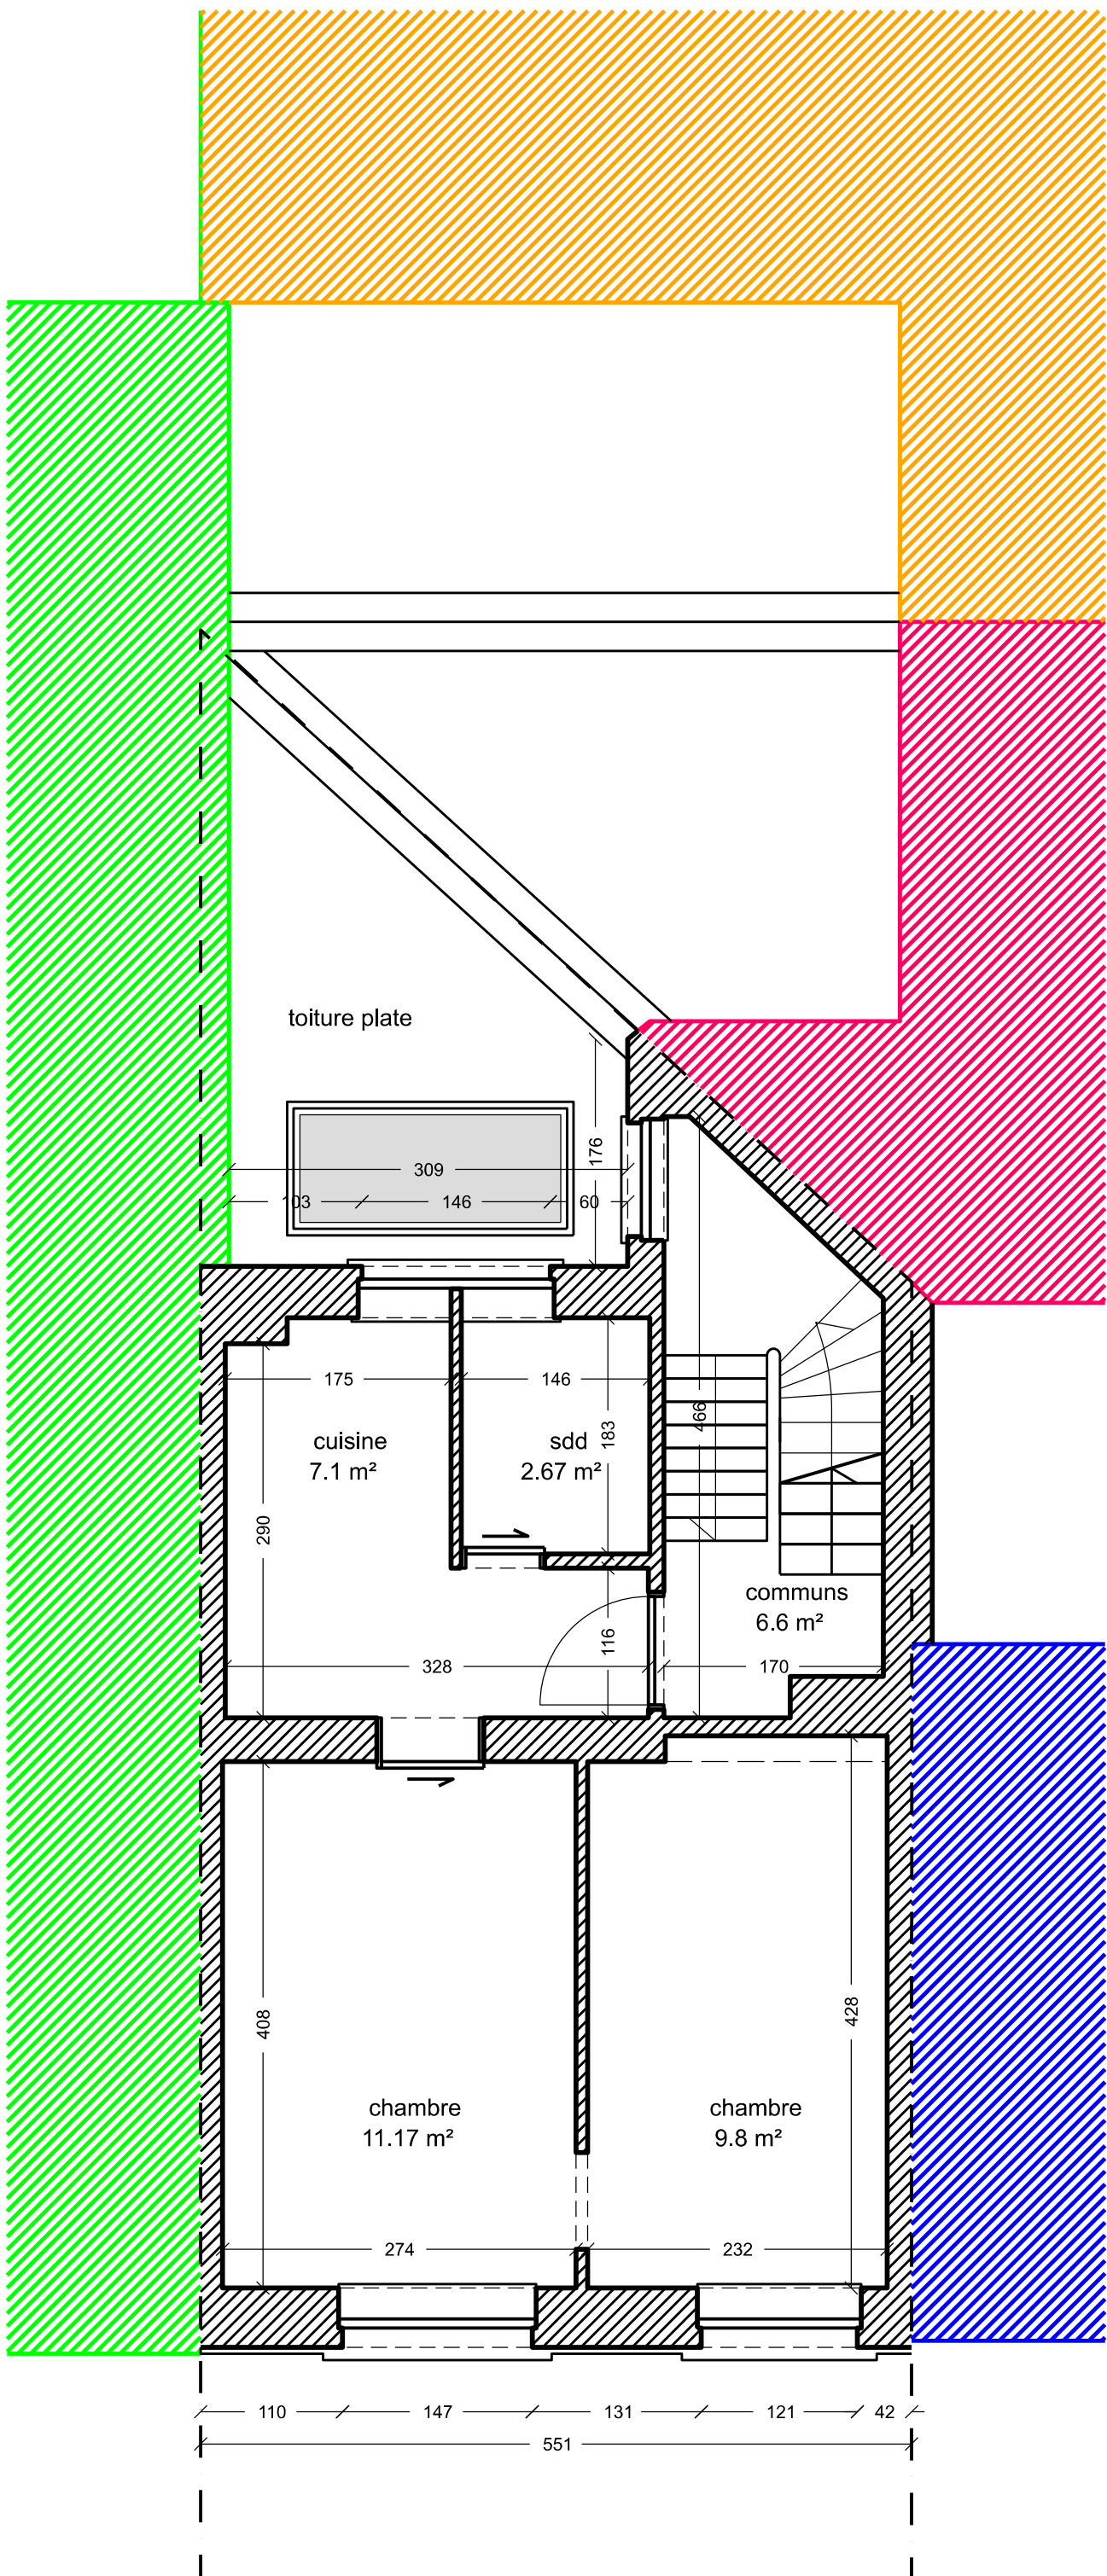


Plan 2ème étage

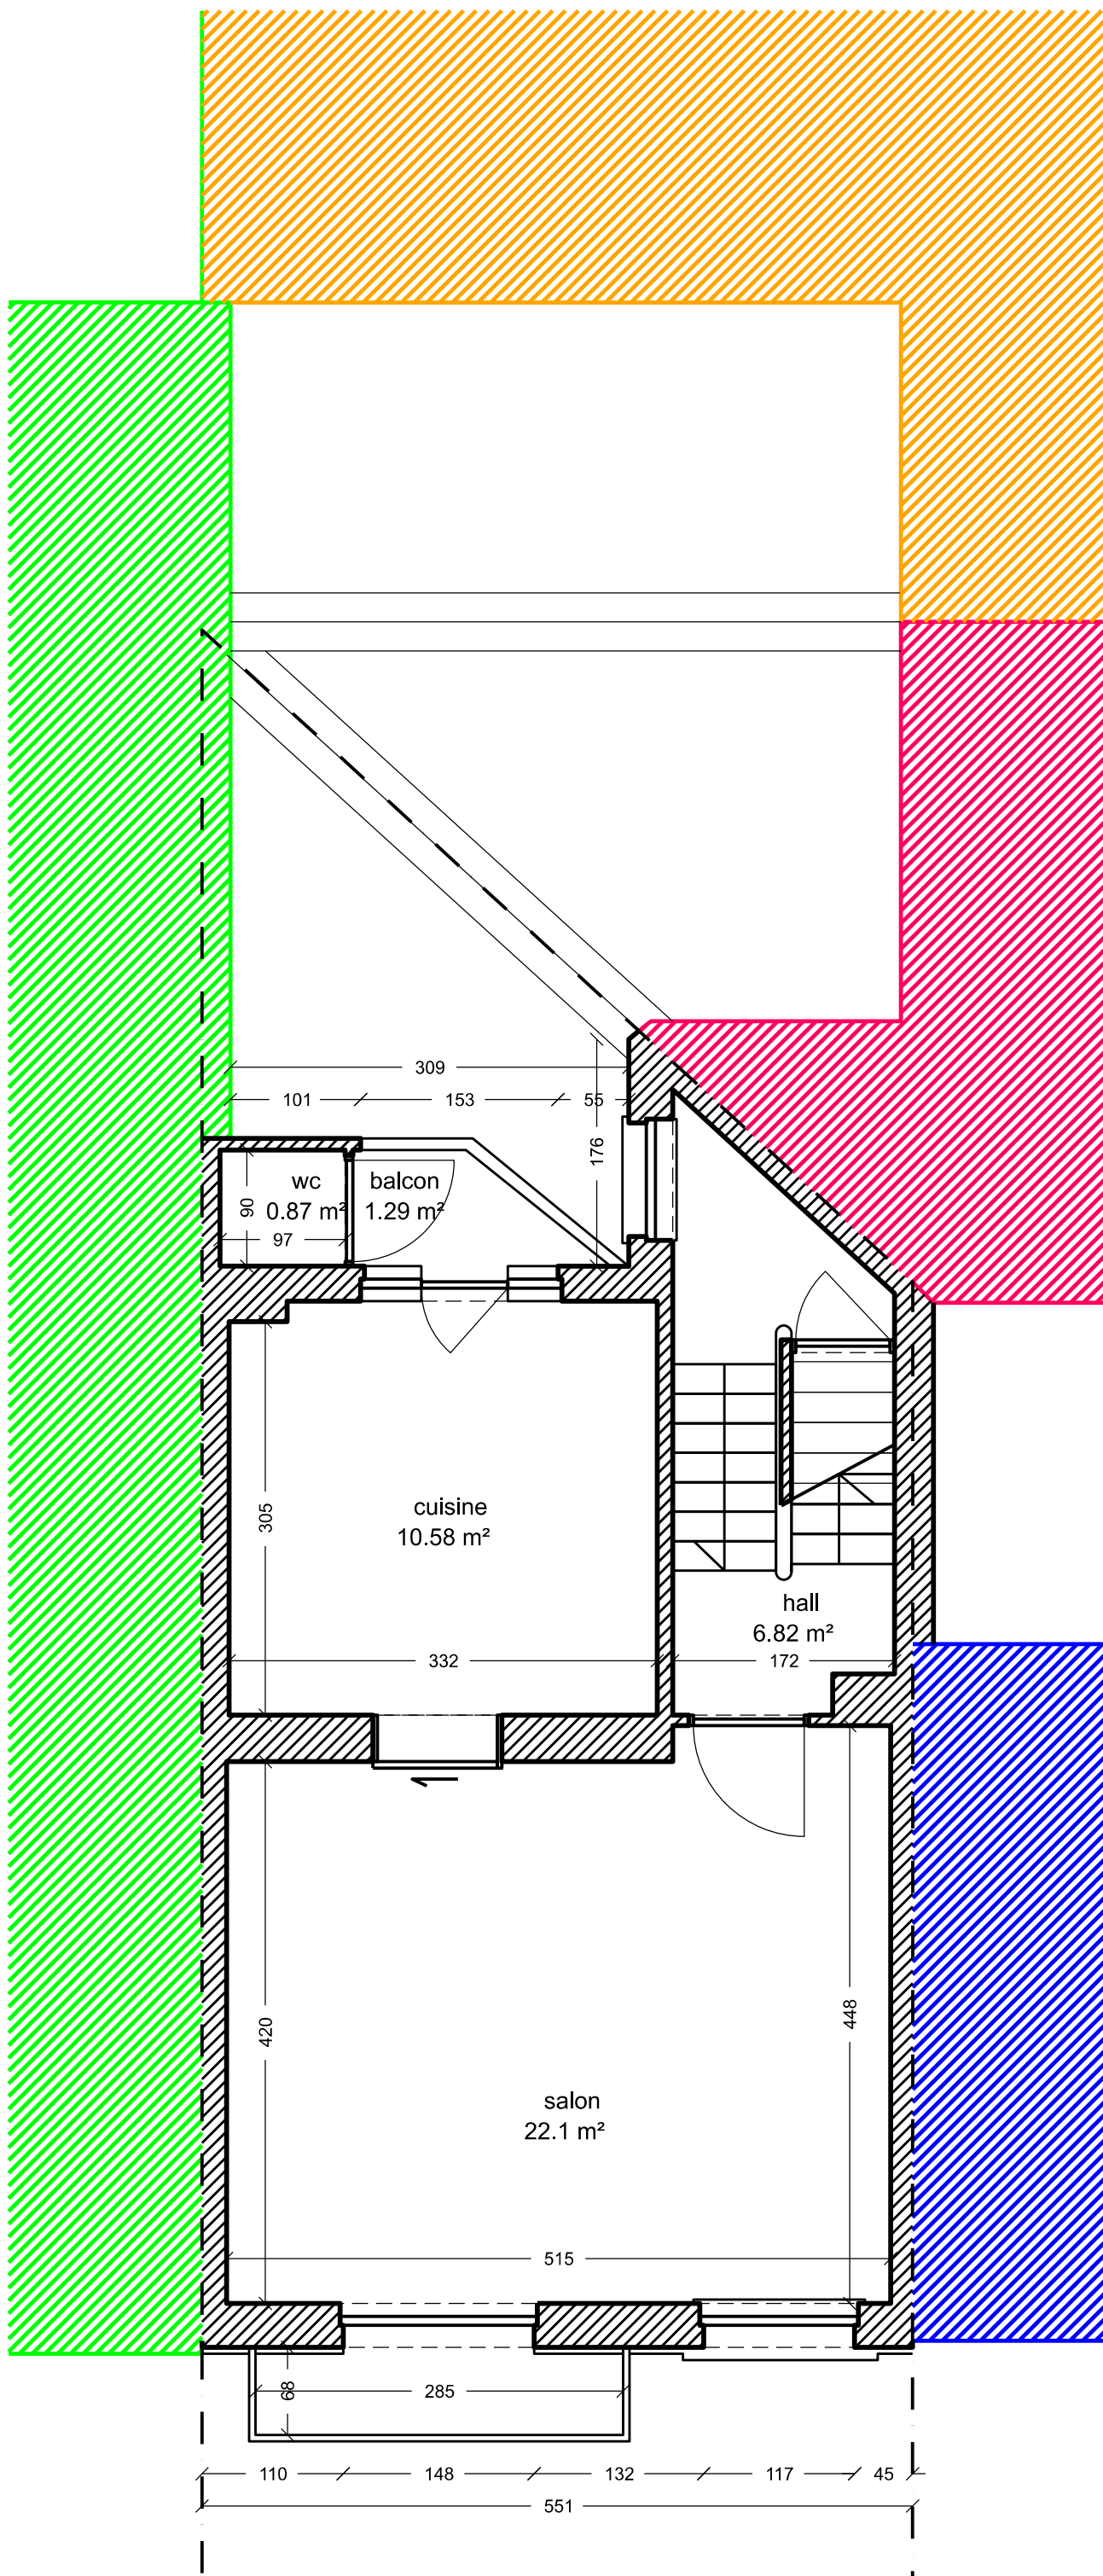


Plan 3ème étage

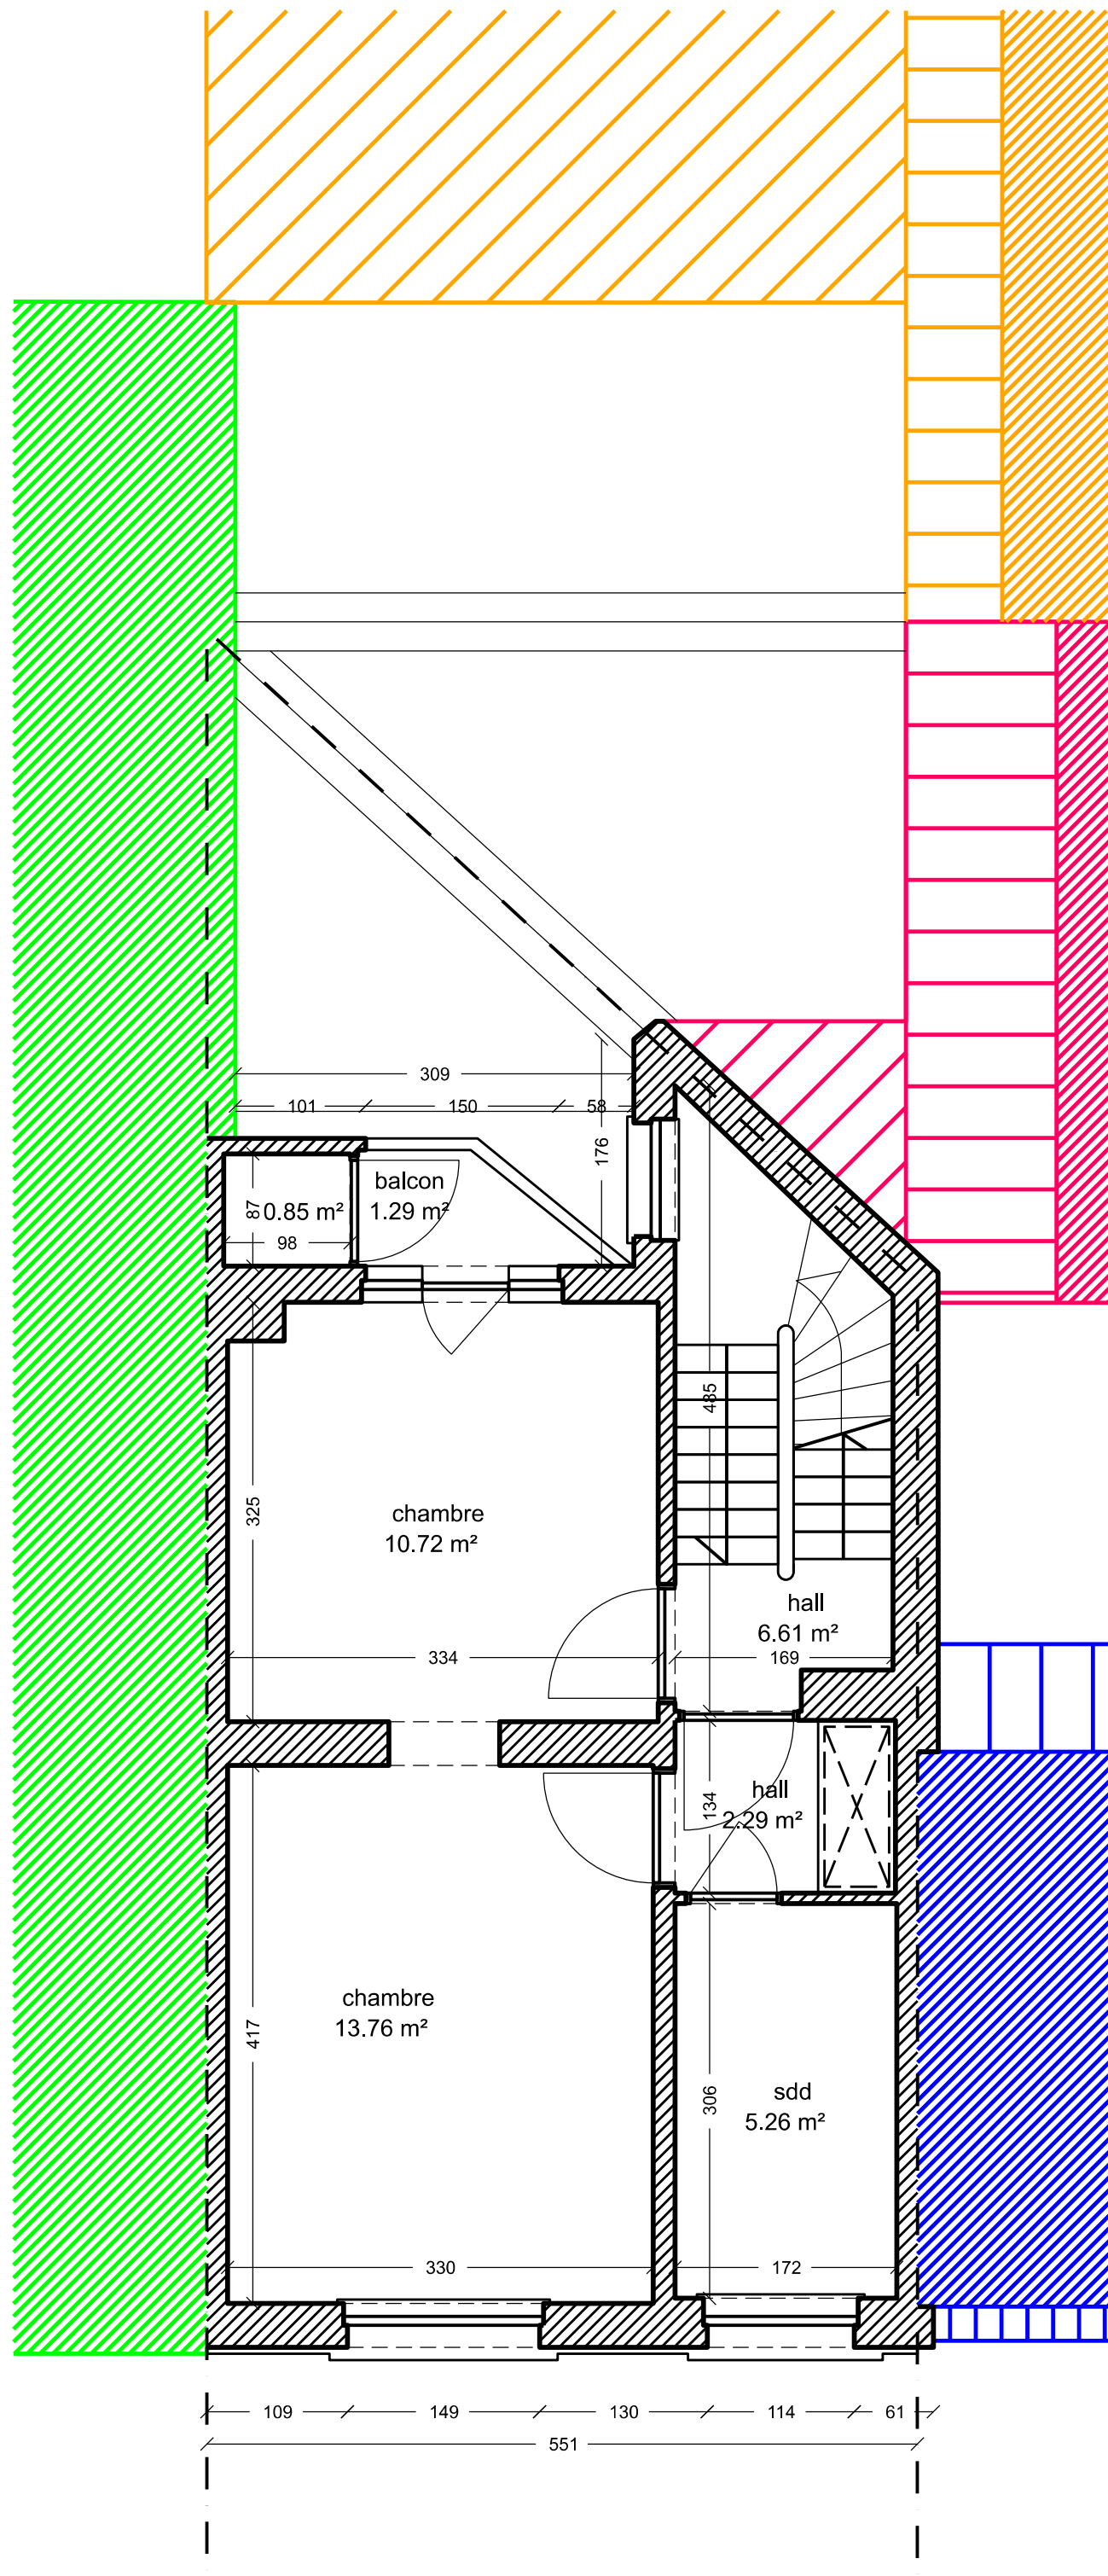


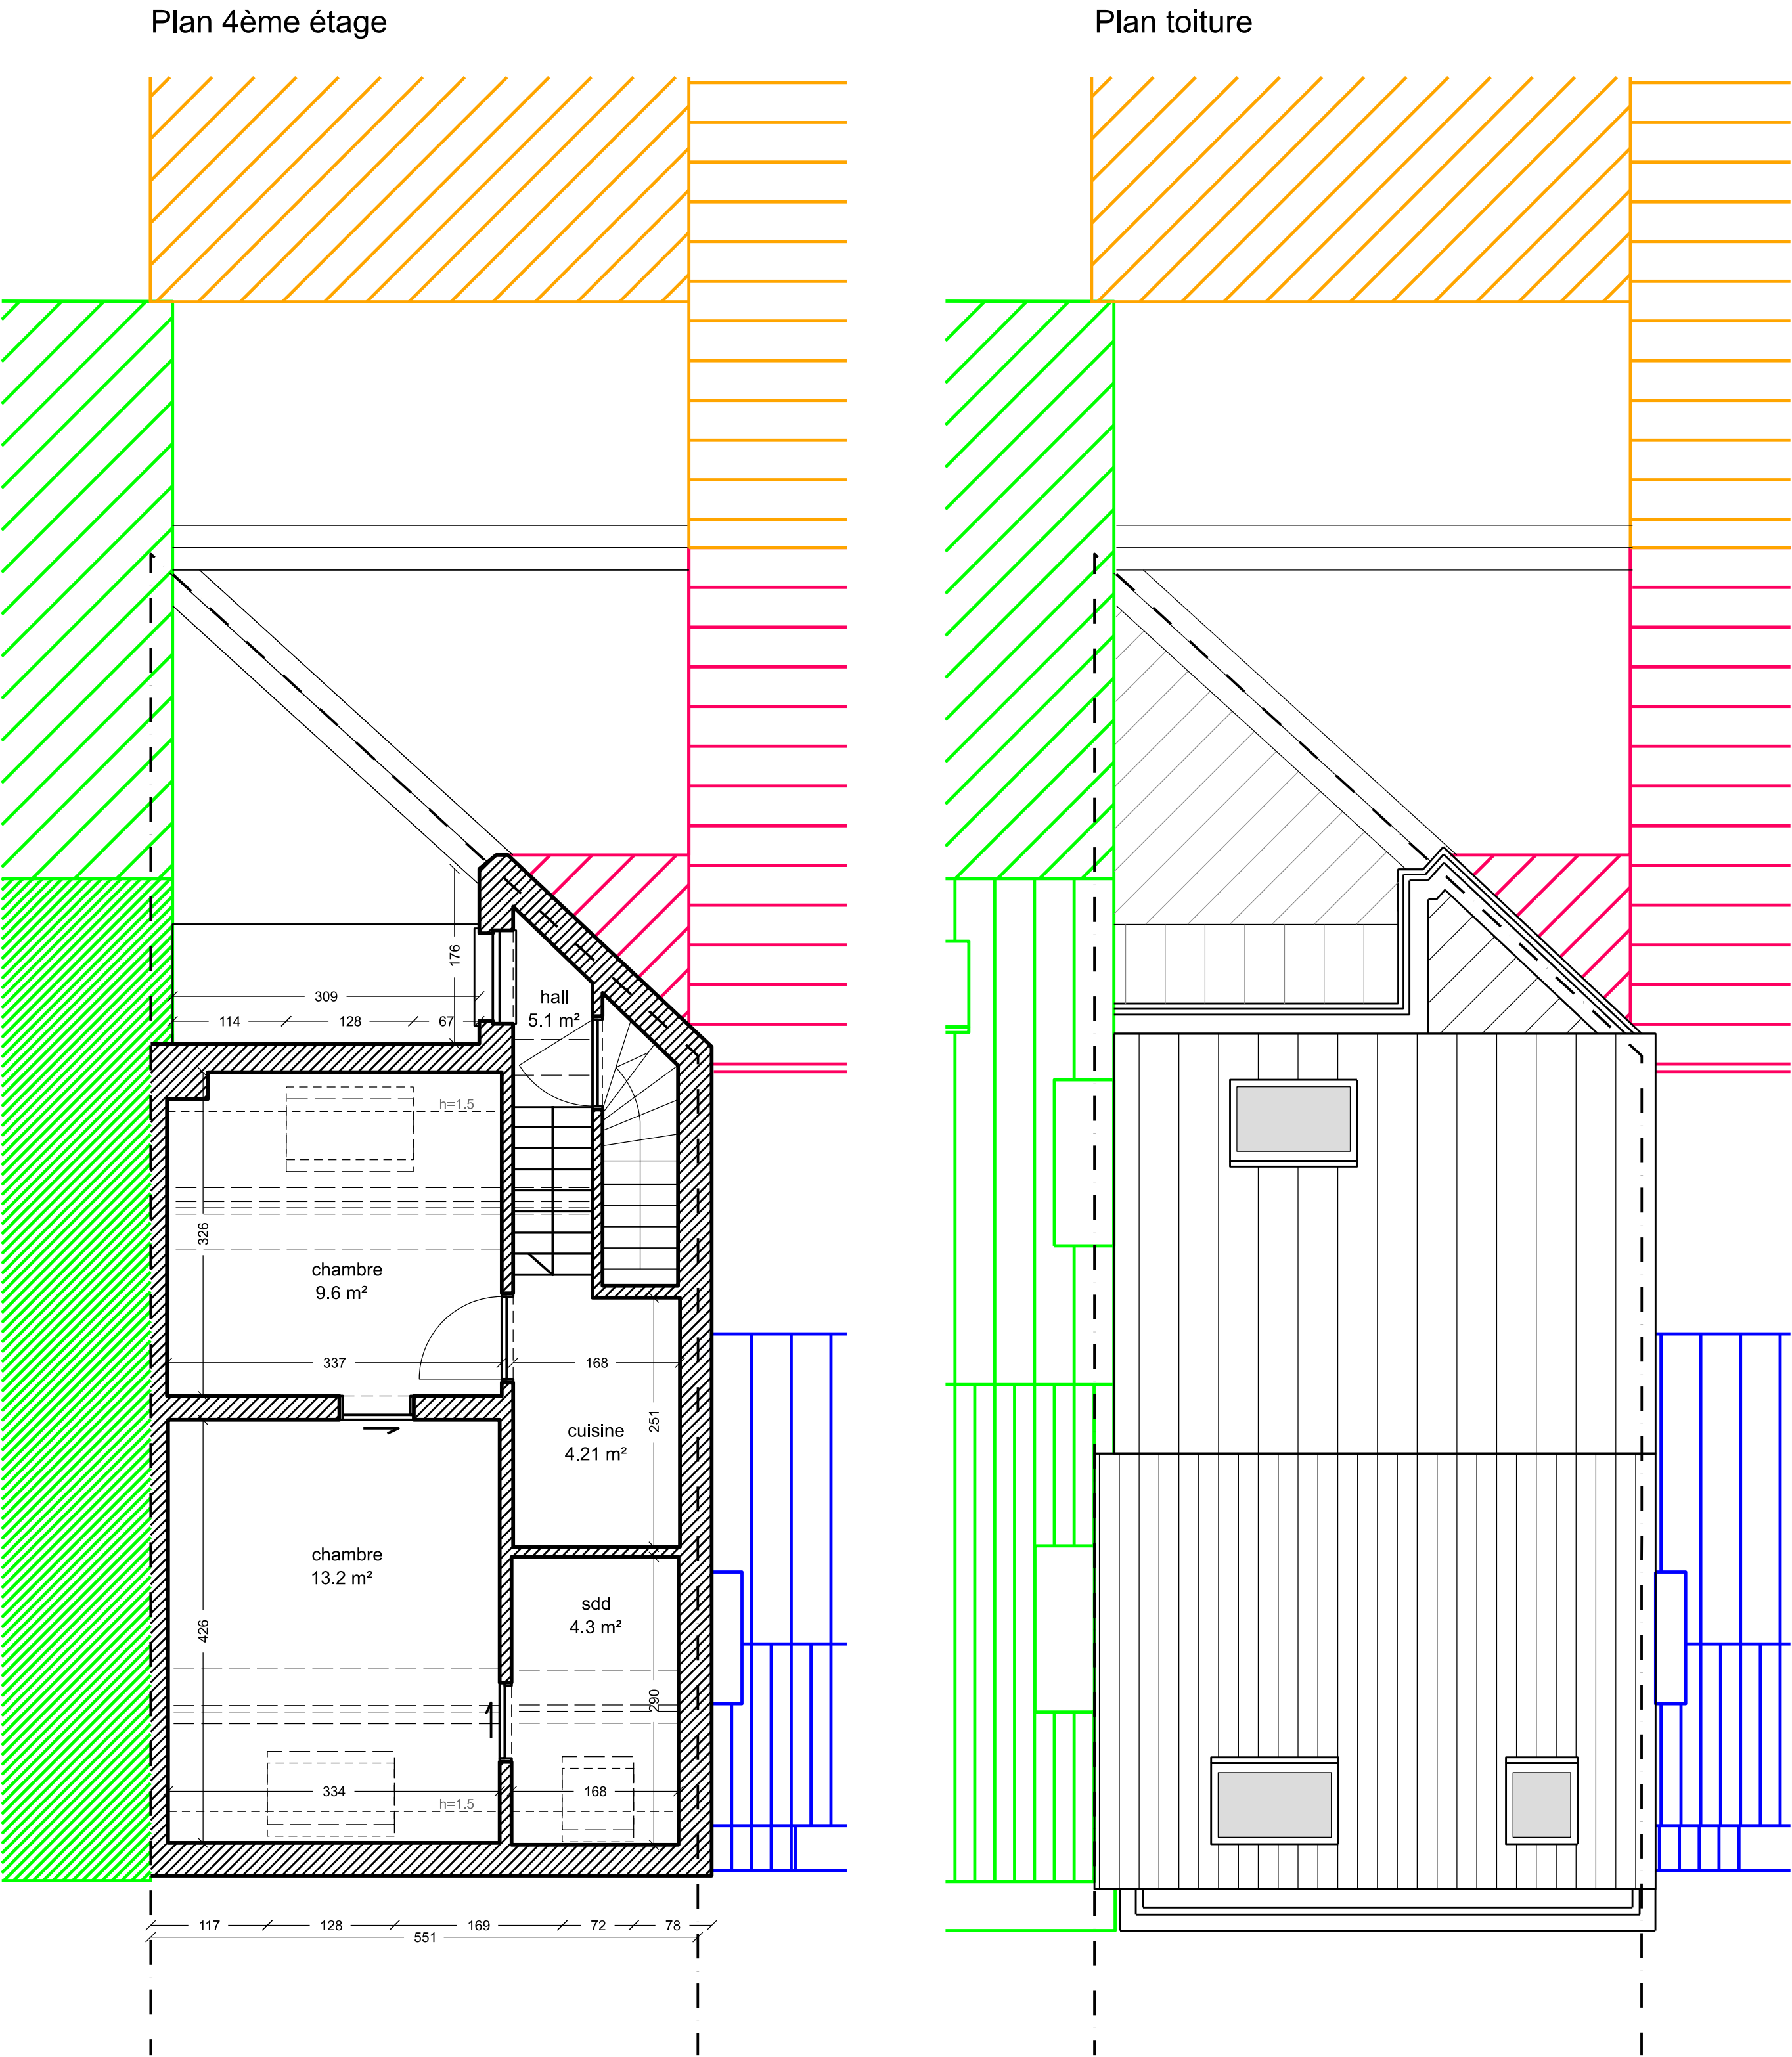


Coupe

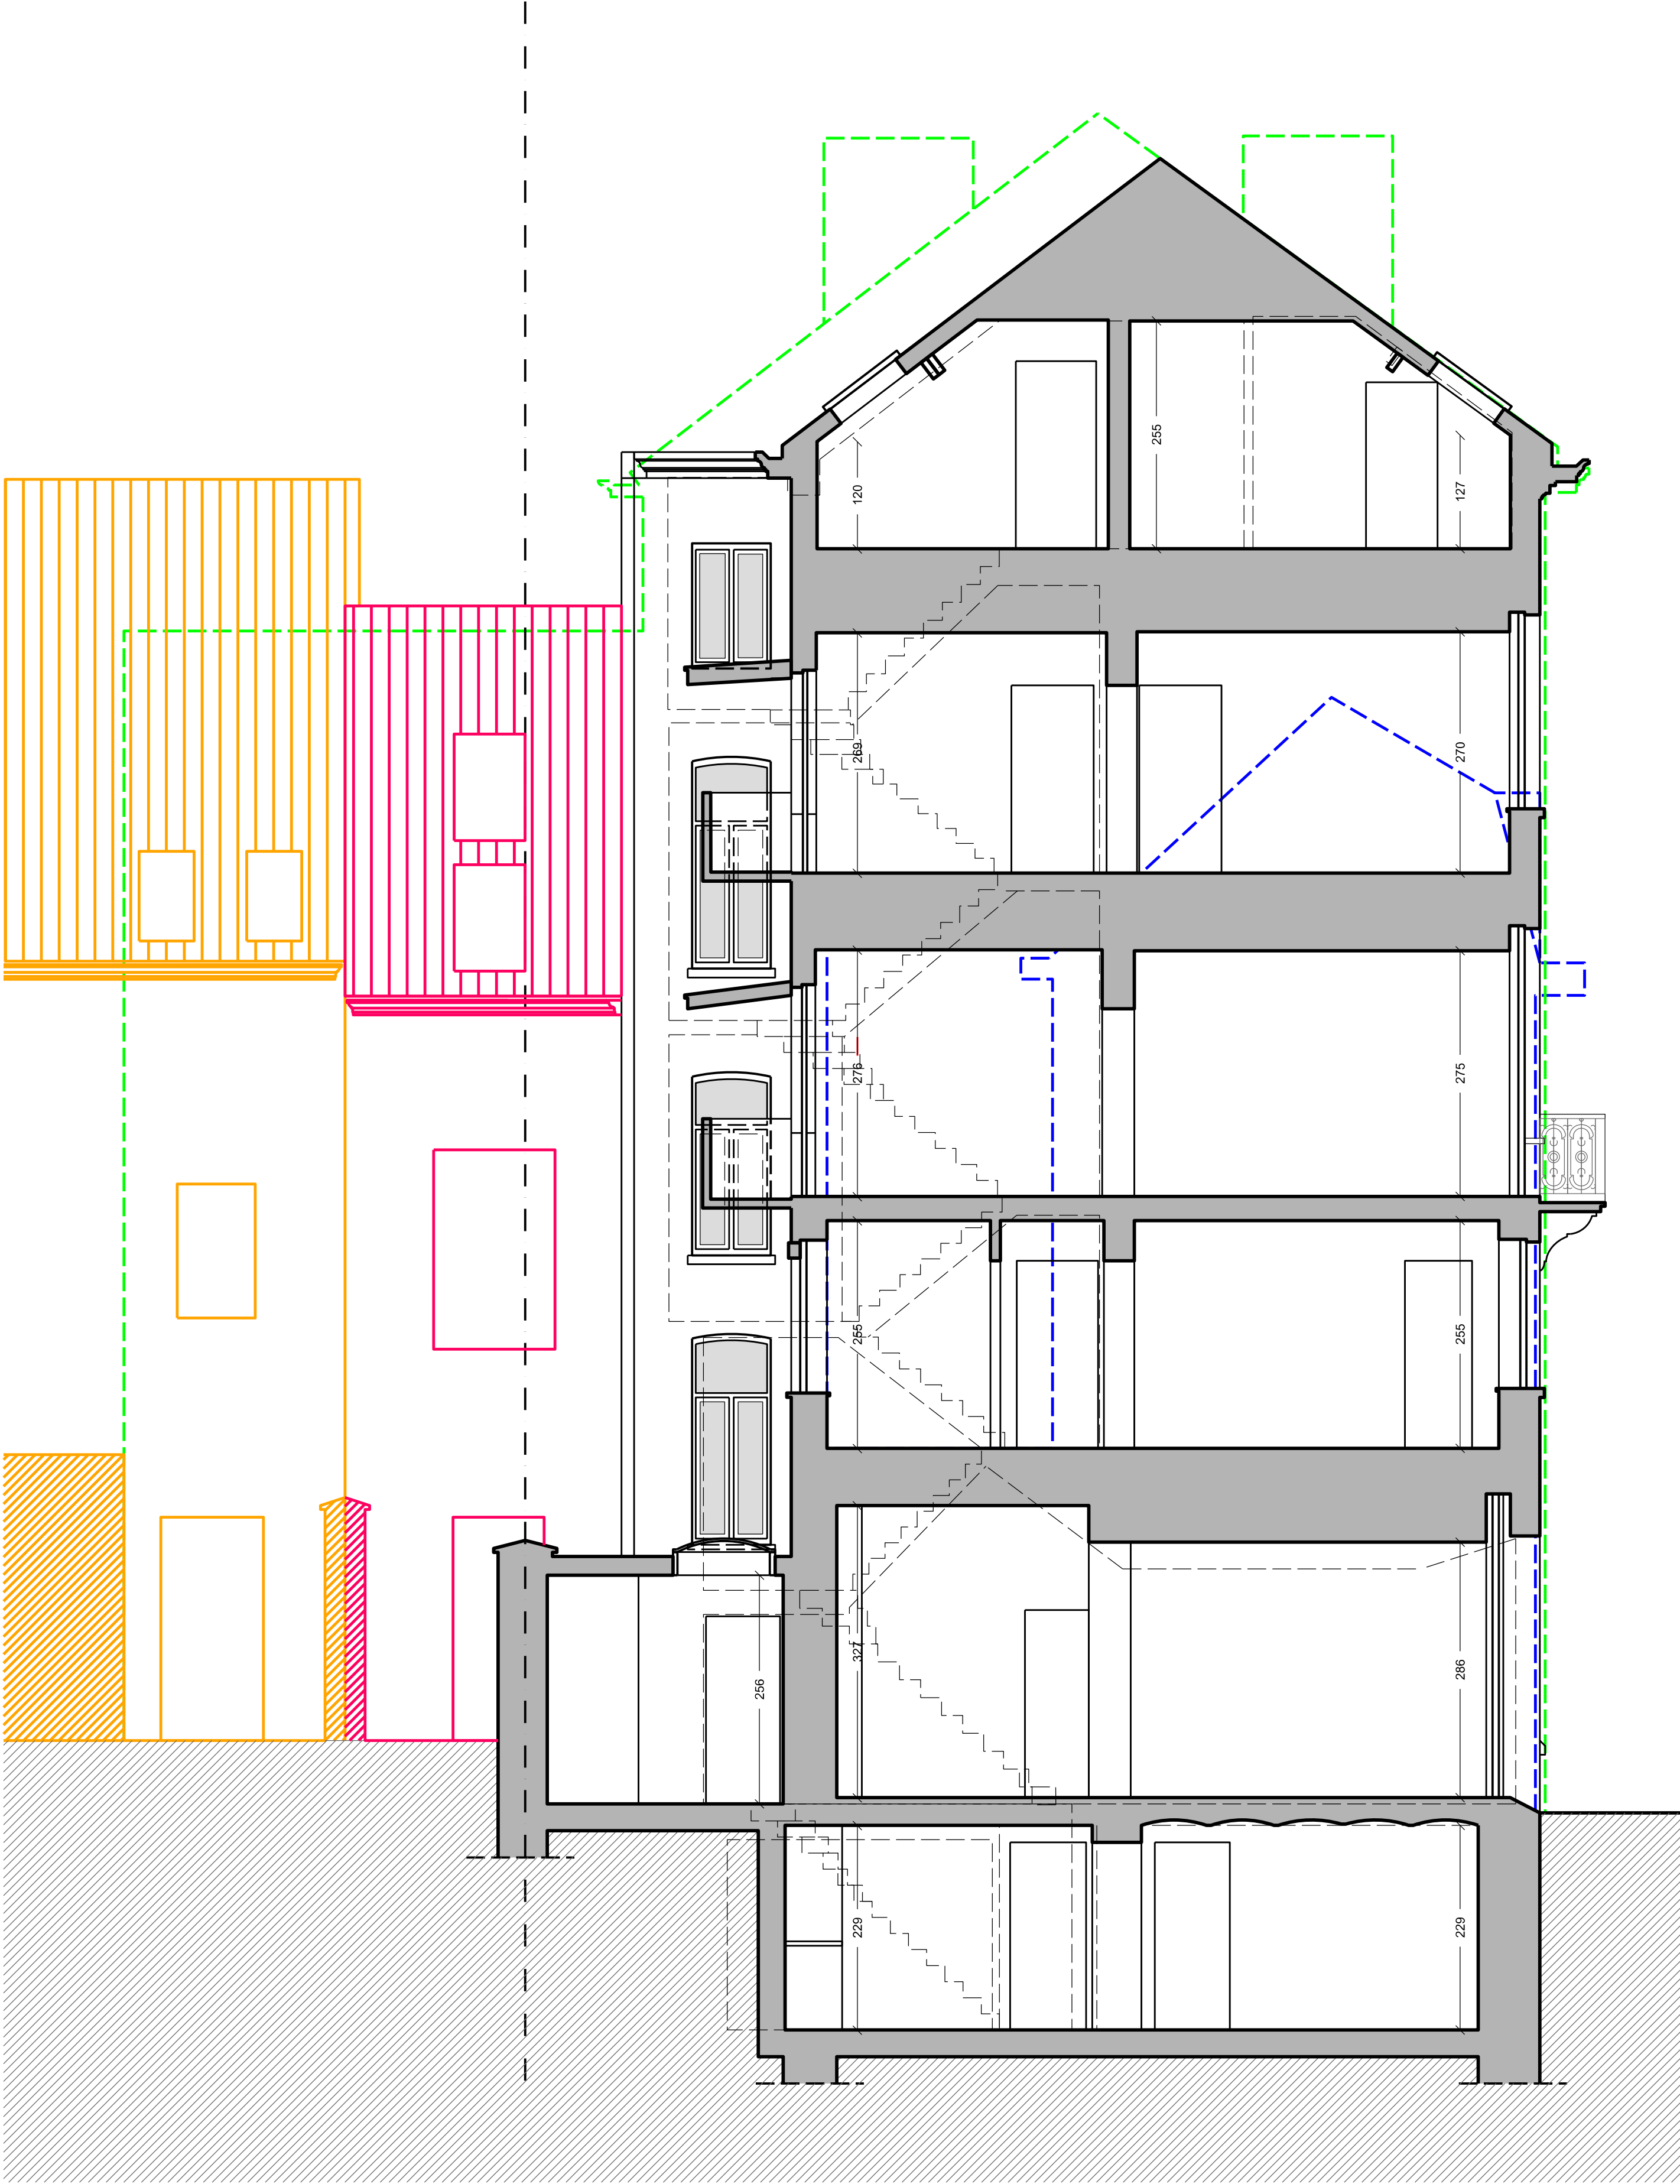

Façade avant

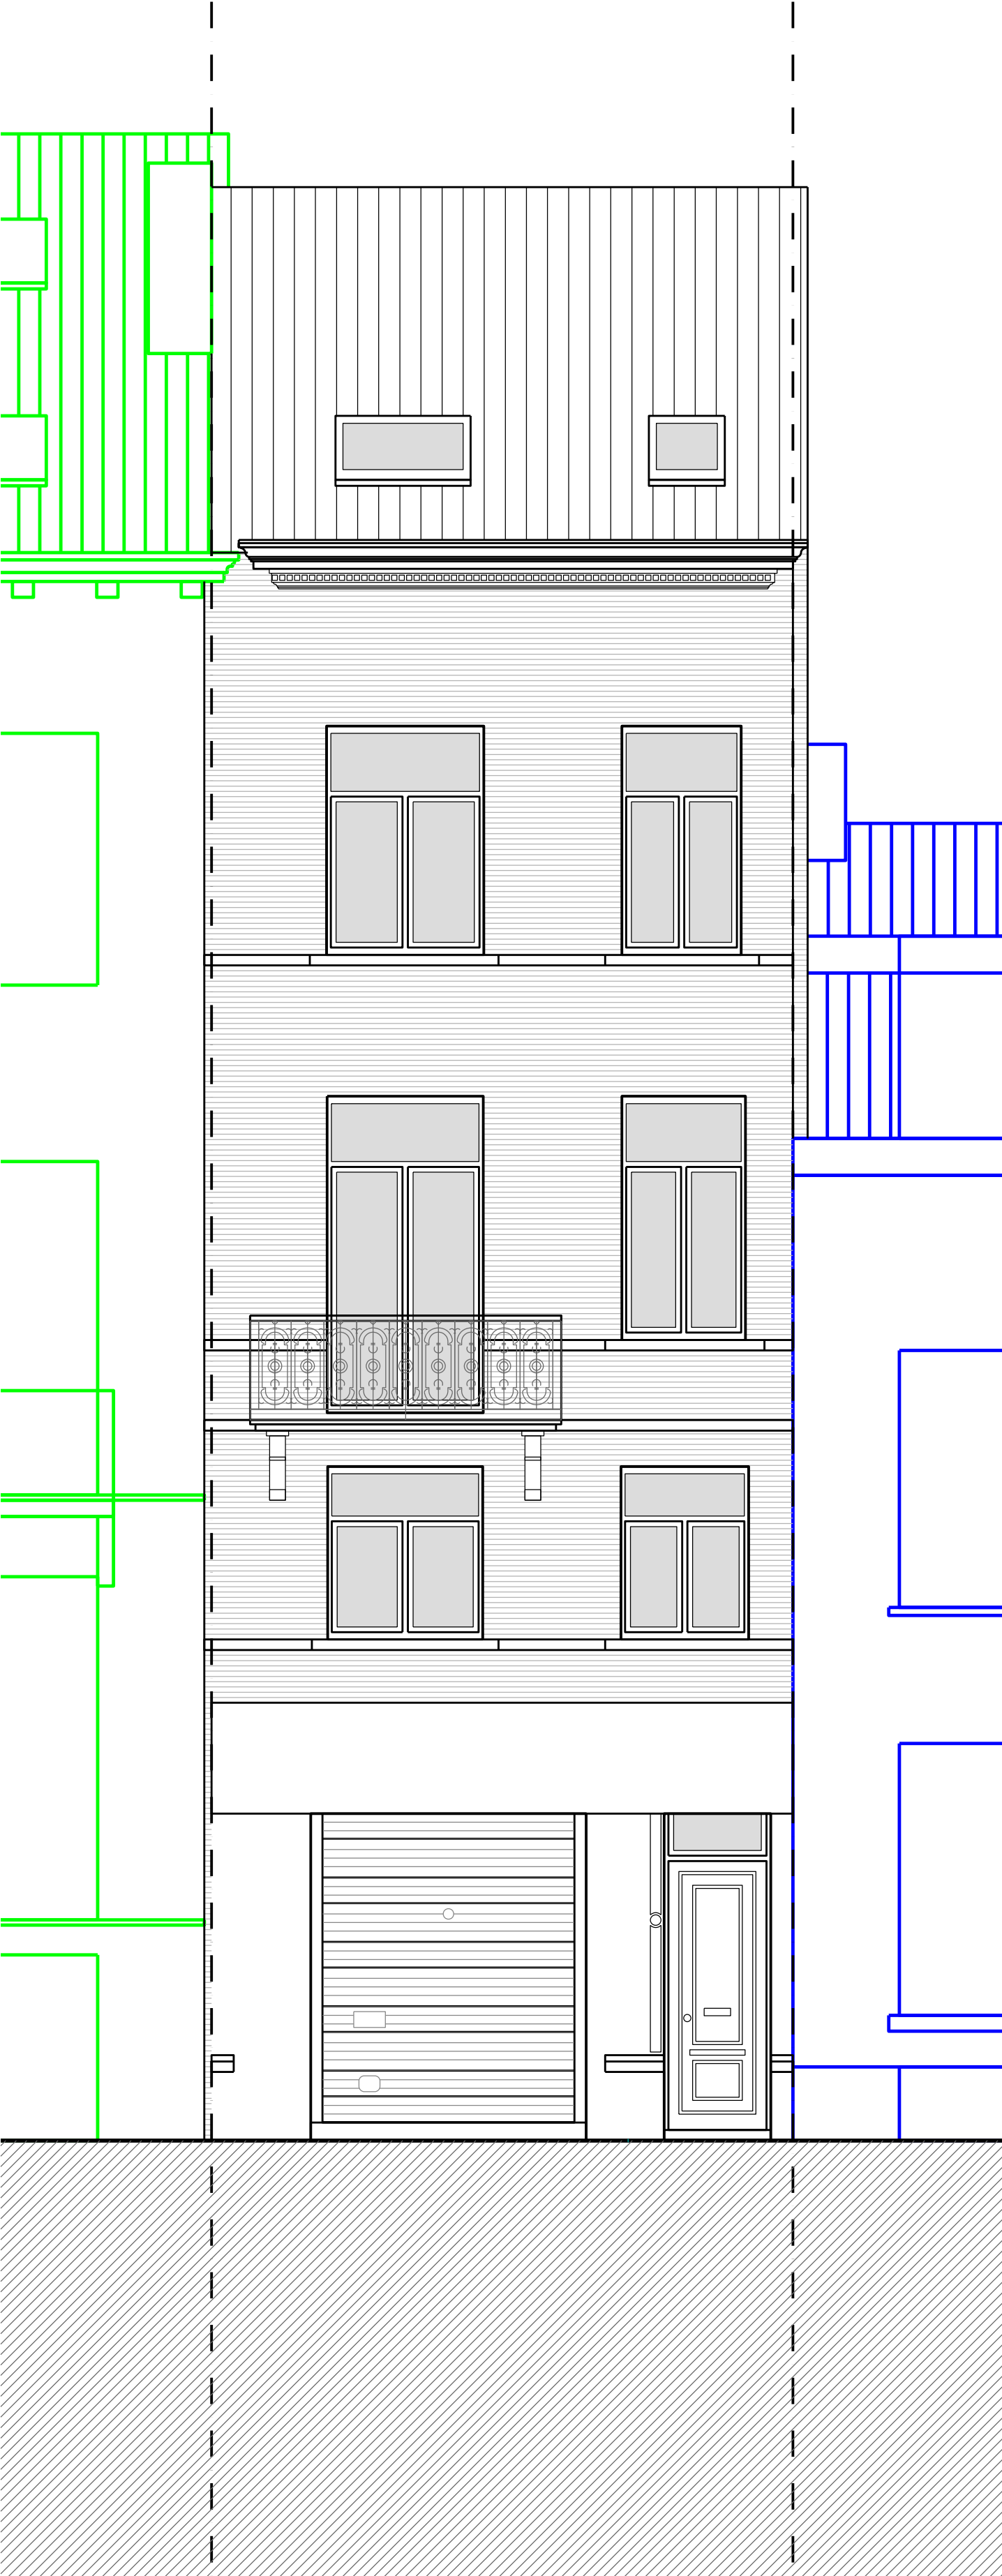

Façade arrière

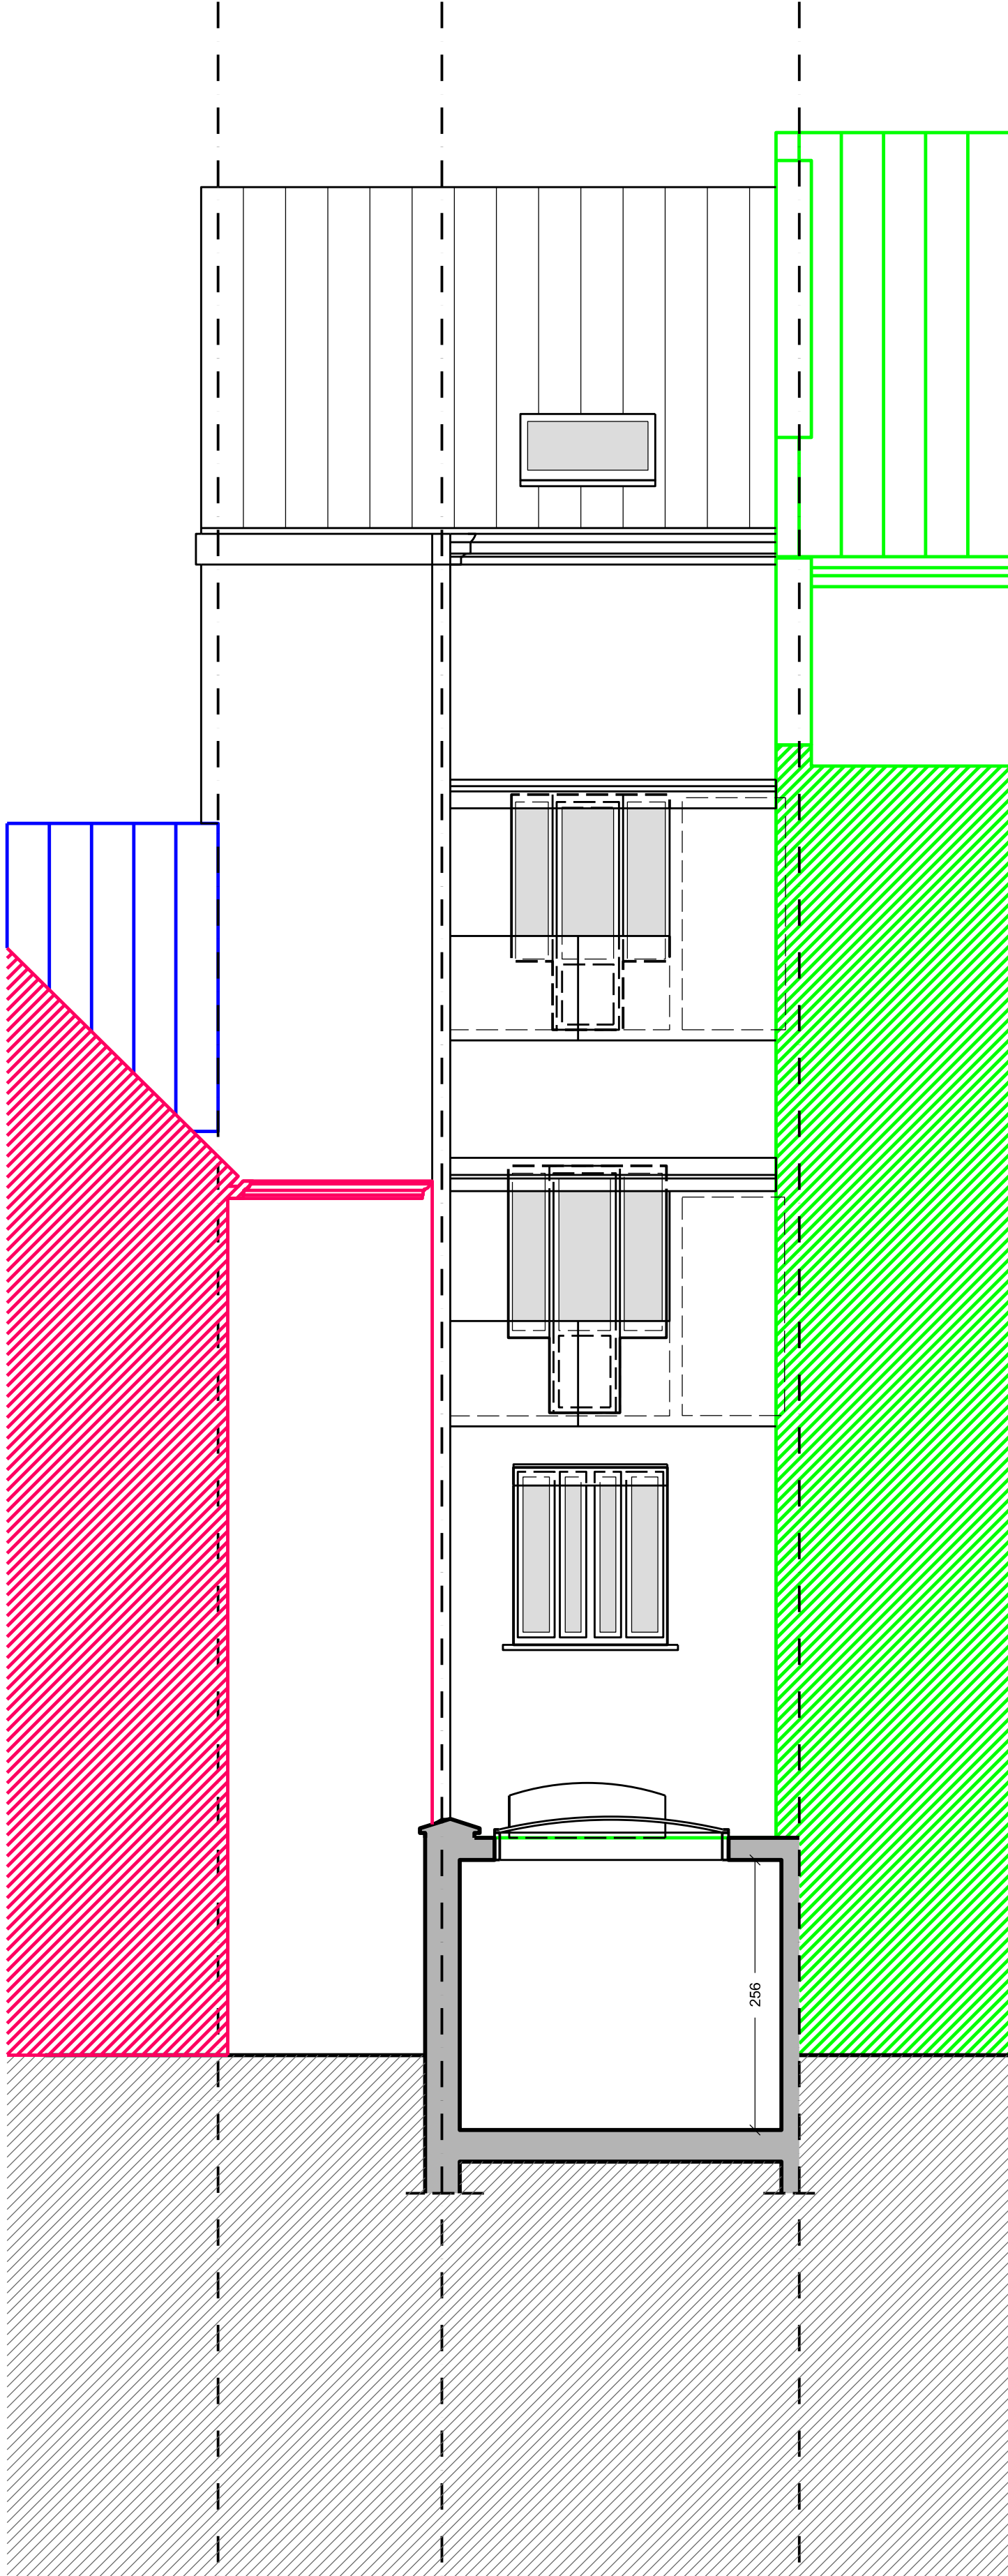



Plan d'implantation



PERMIS D'URBANISME

Cadastre:
Div 1 Sect B parcelle 392V11

Maître de l'ouvrage :

1060 SAINT-GILLES

8 Rue de Savoie

DATA* scs Demande à ton architecte


Situation projetée :
plan d'implantation, sous-sol

le maître de l'ouvrage l'architecte responsable

P.00

04.09.2025

Plan sous-sol

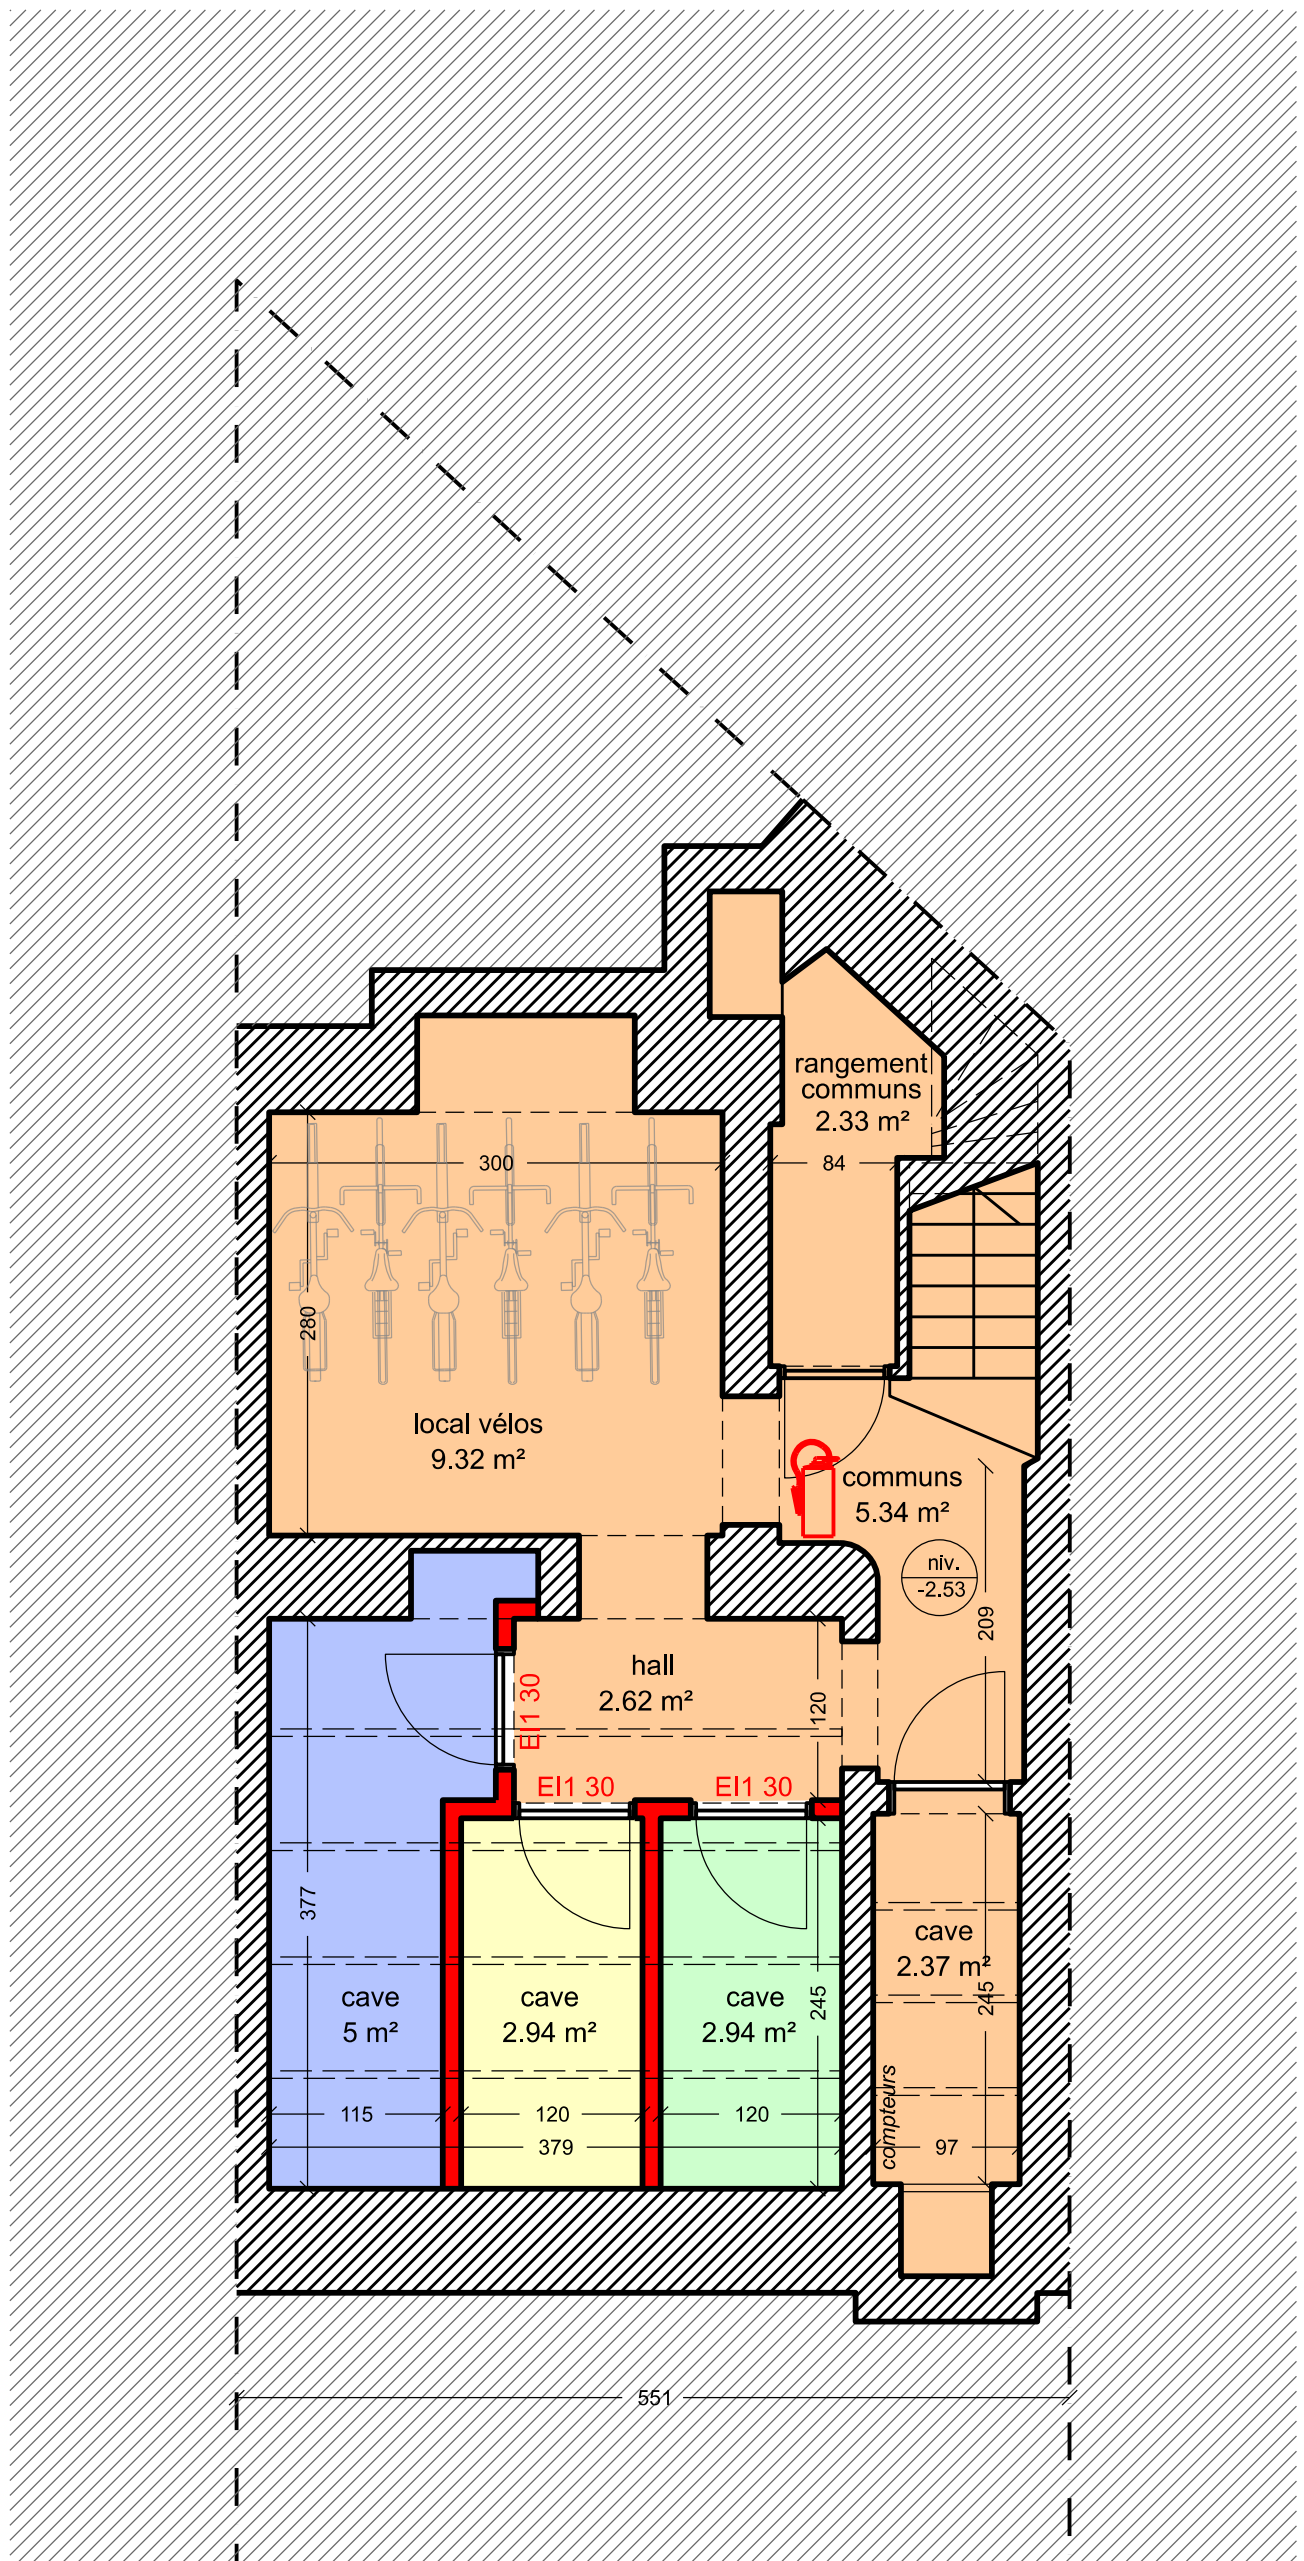

LEGENDE:

Rénovation / transformation

Démolition

extincteur

OT / Ouverture de transfert

OAR / Ouverture d'aménée d'air réglable

OE / Ouverture d'évacuation

évacuation des gaz brûlés 1m au dessus du profil de toiture

alarme incendie - type surveillance des voies d'évacuation

D.F

détection de fumée centralisée

Communs

Appartement 01

Appartement 02

Appartement 03

2 ch

studio





2 ch



Plan REZ

Plan 1er étage

Plan 2ème étage

Plan 3ème étage

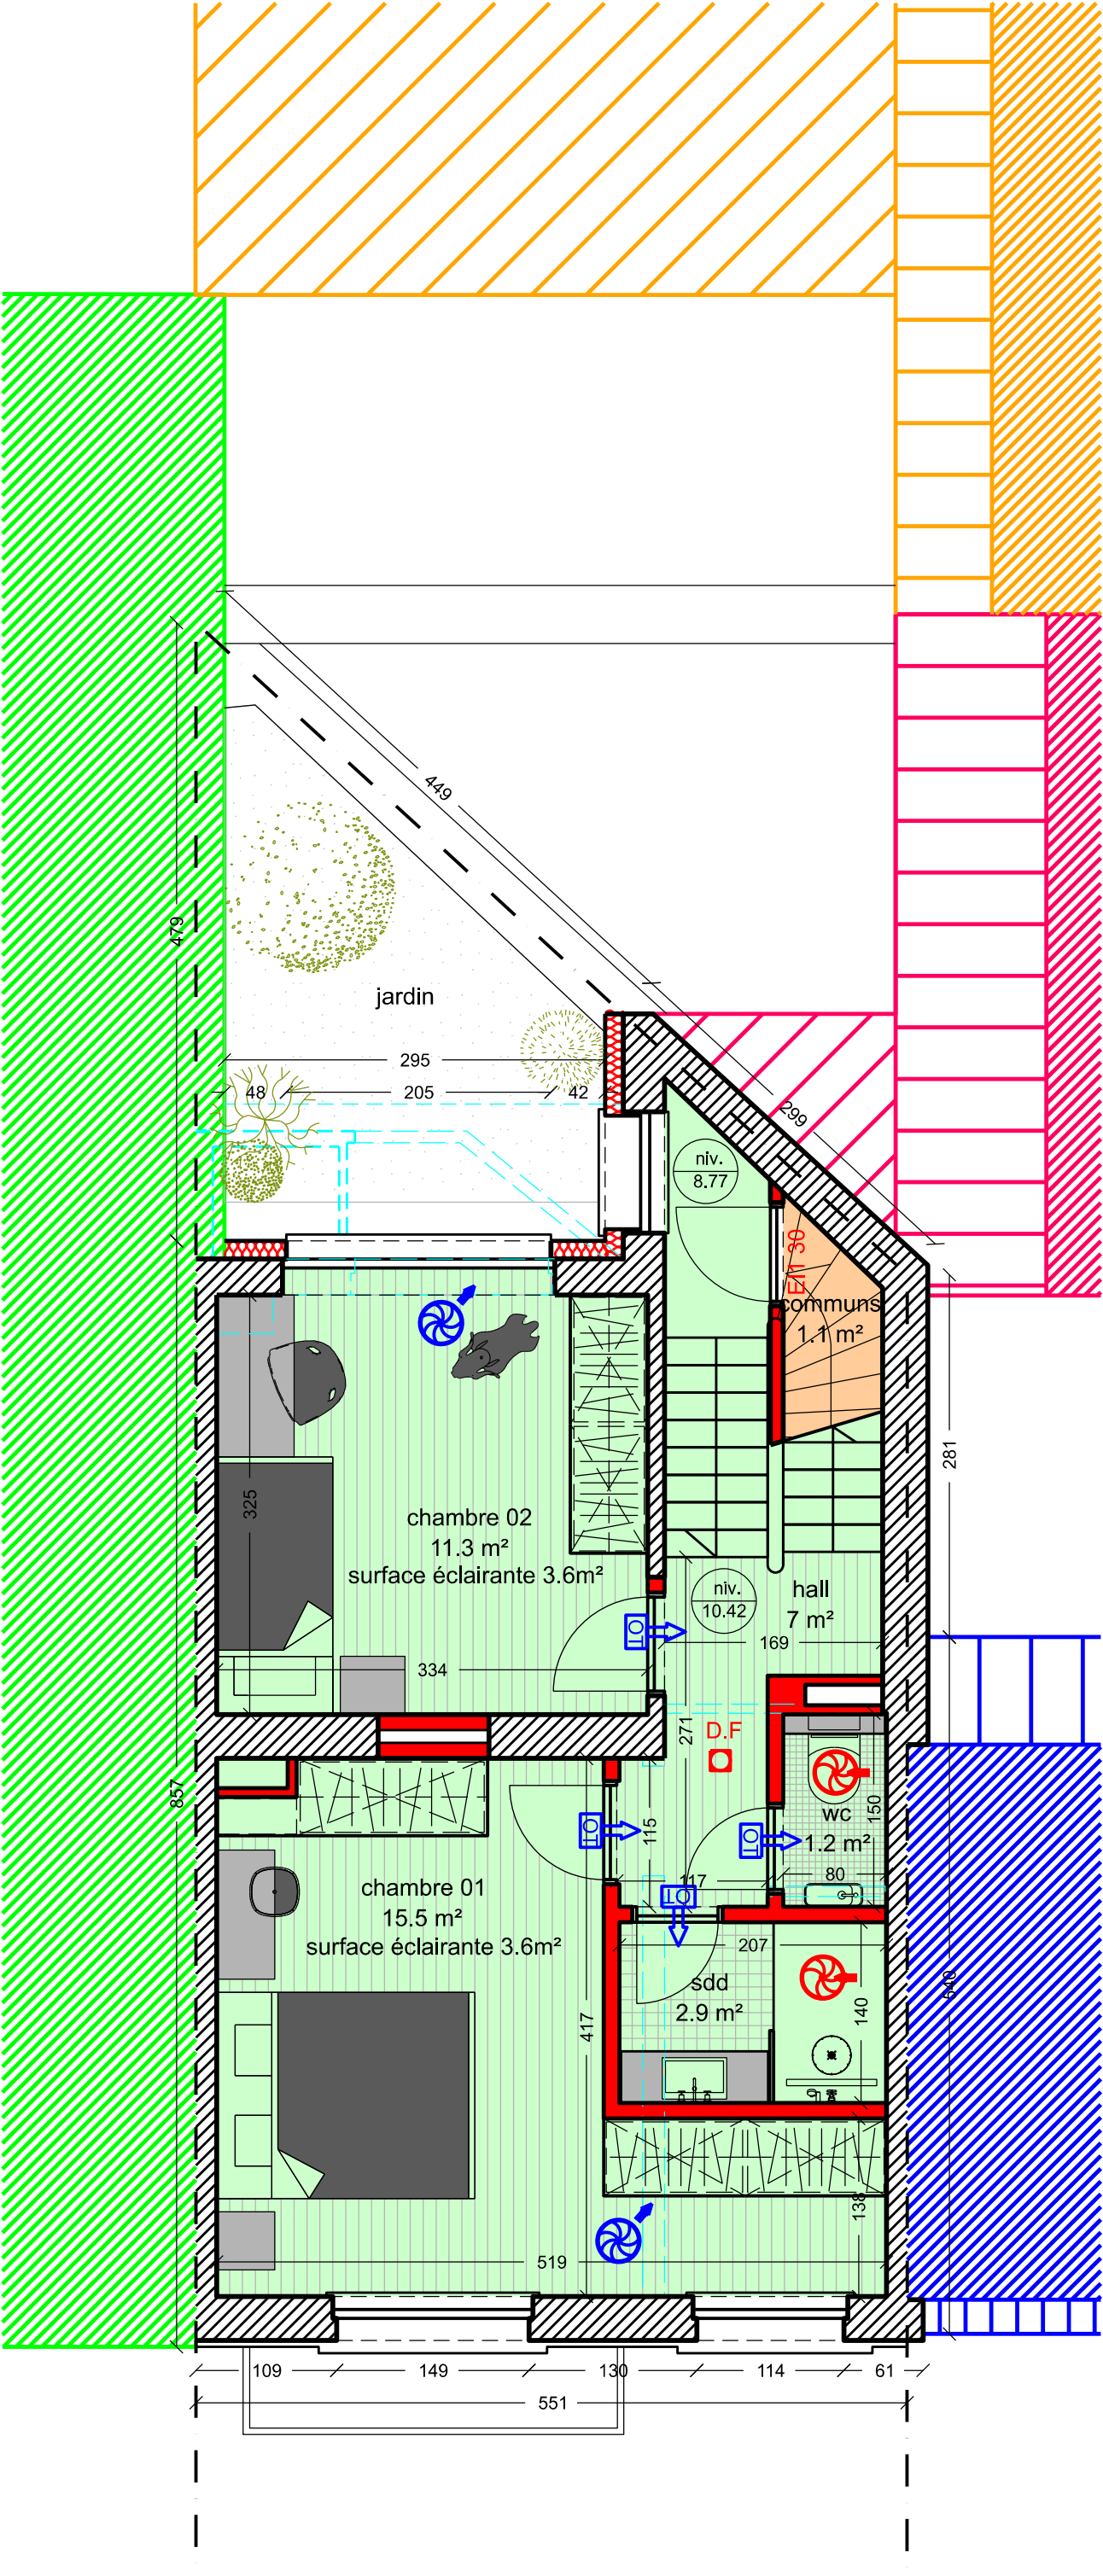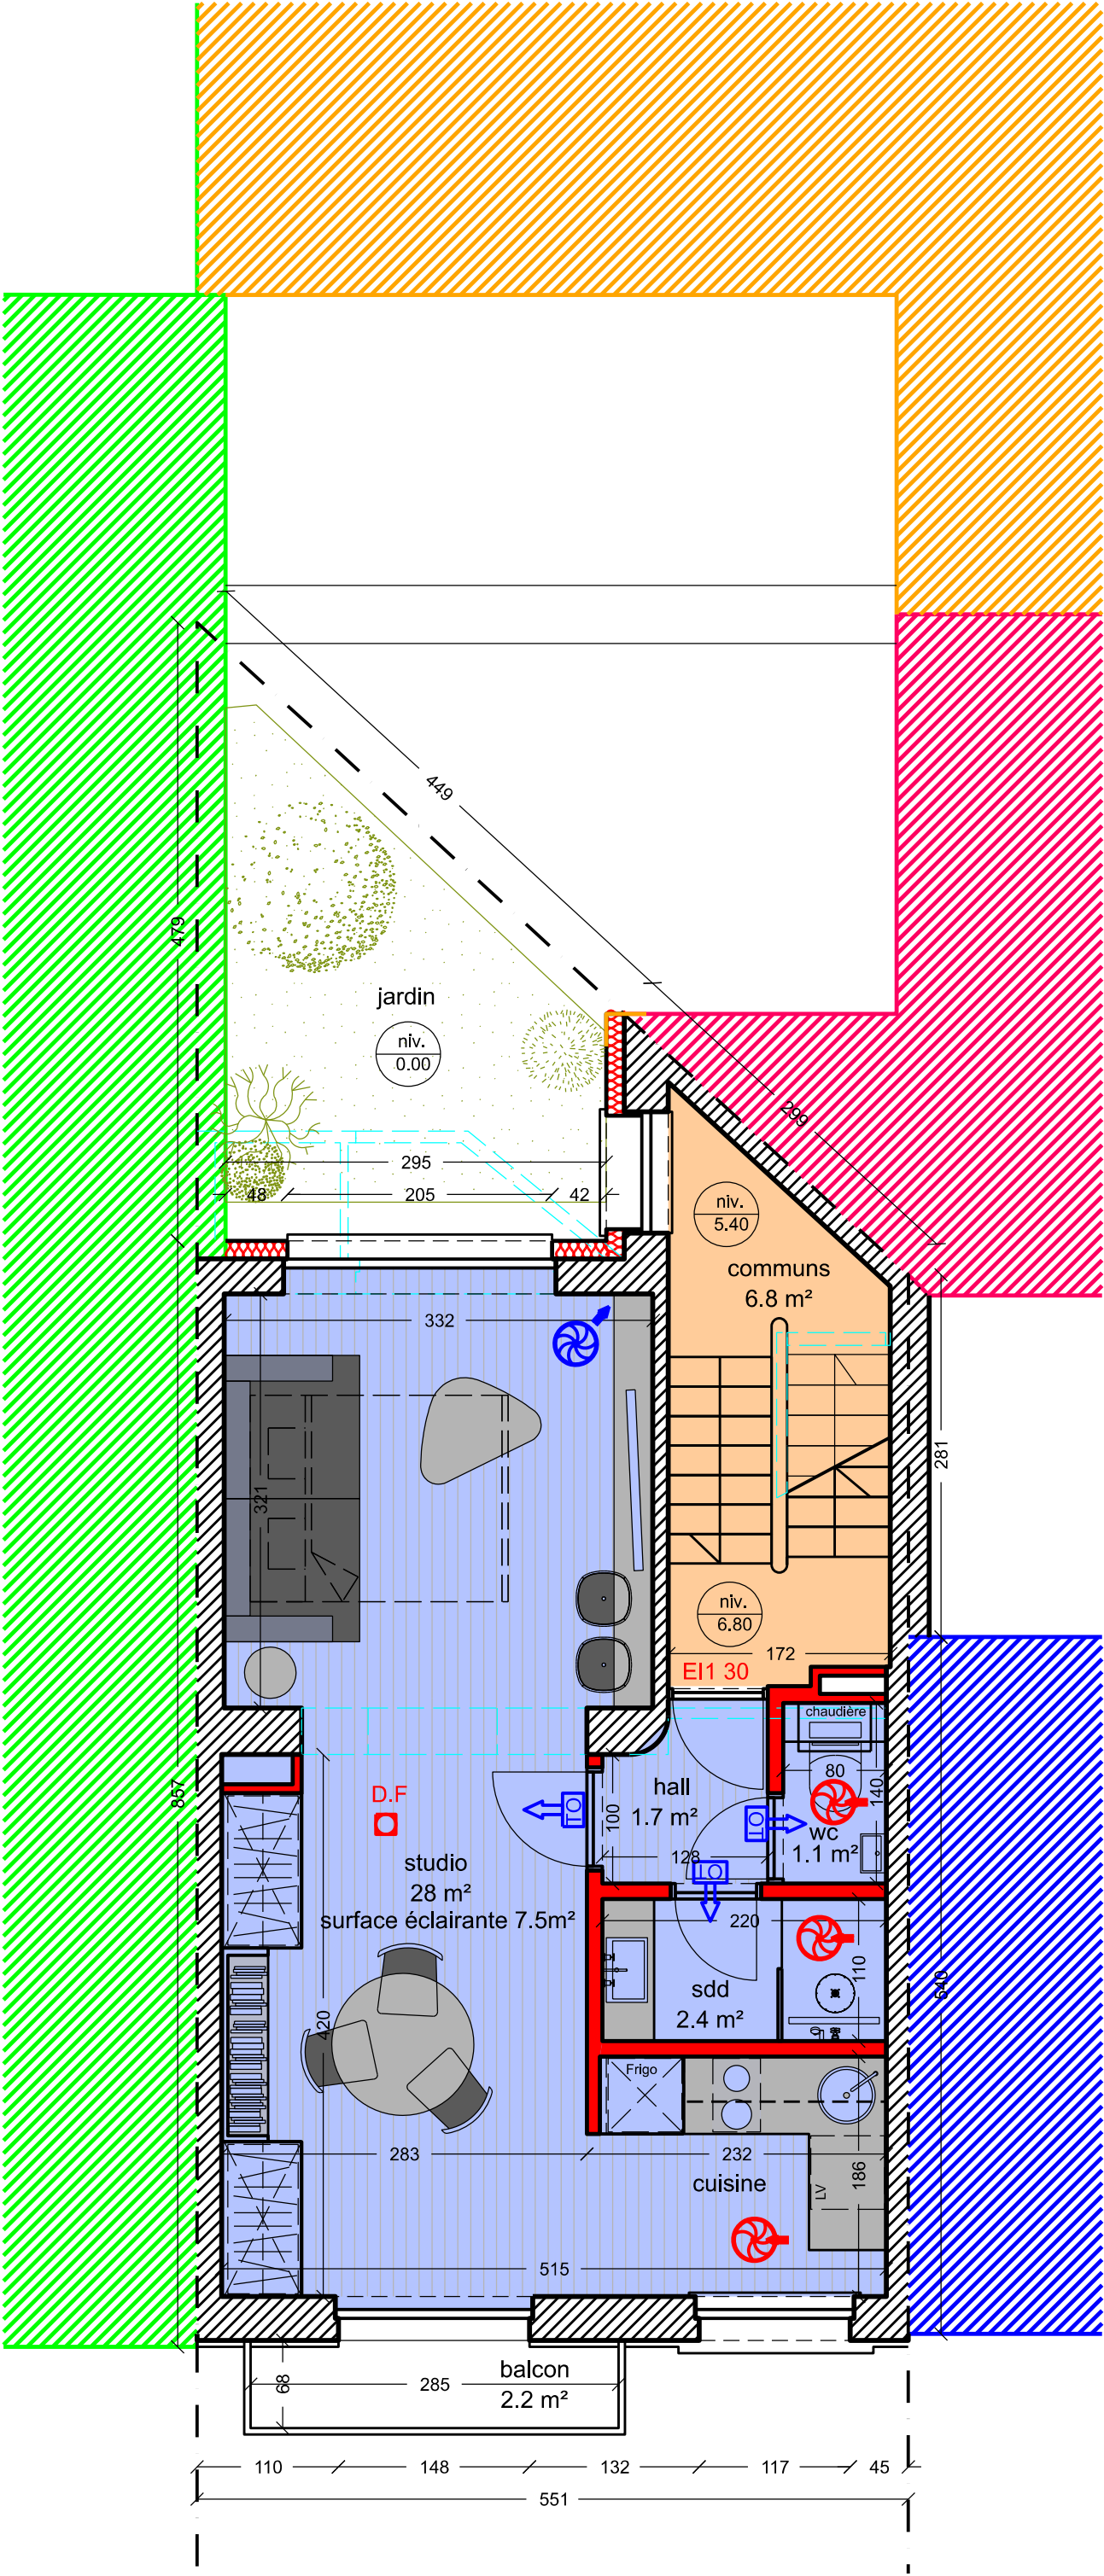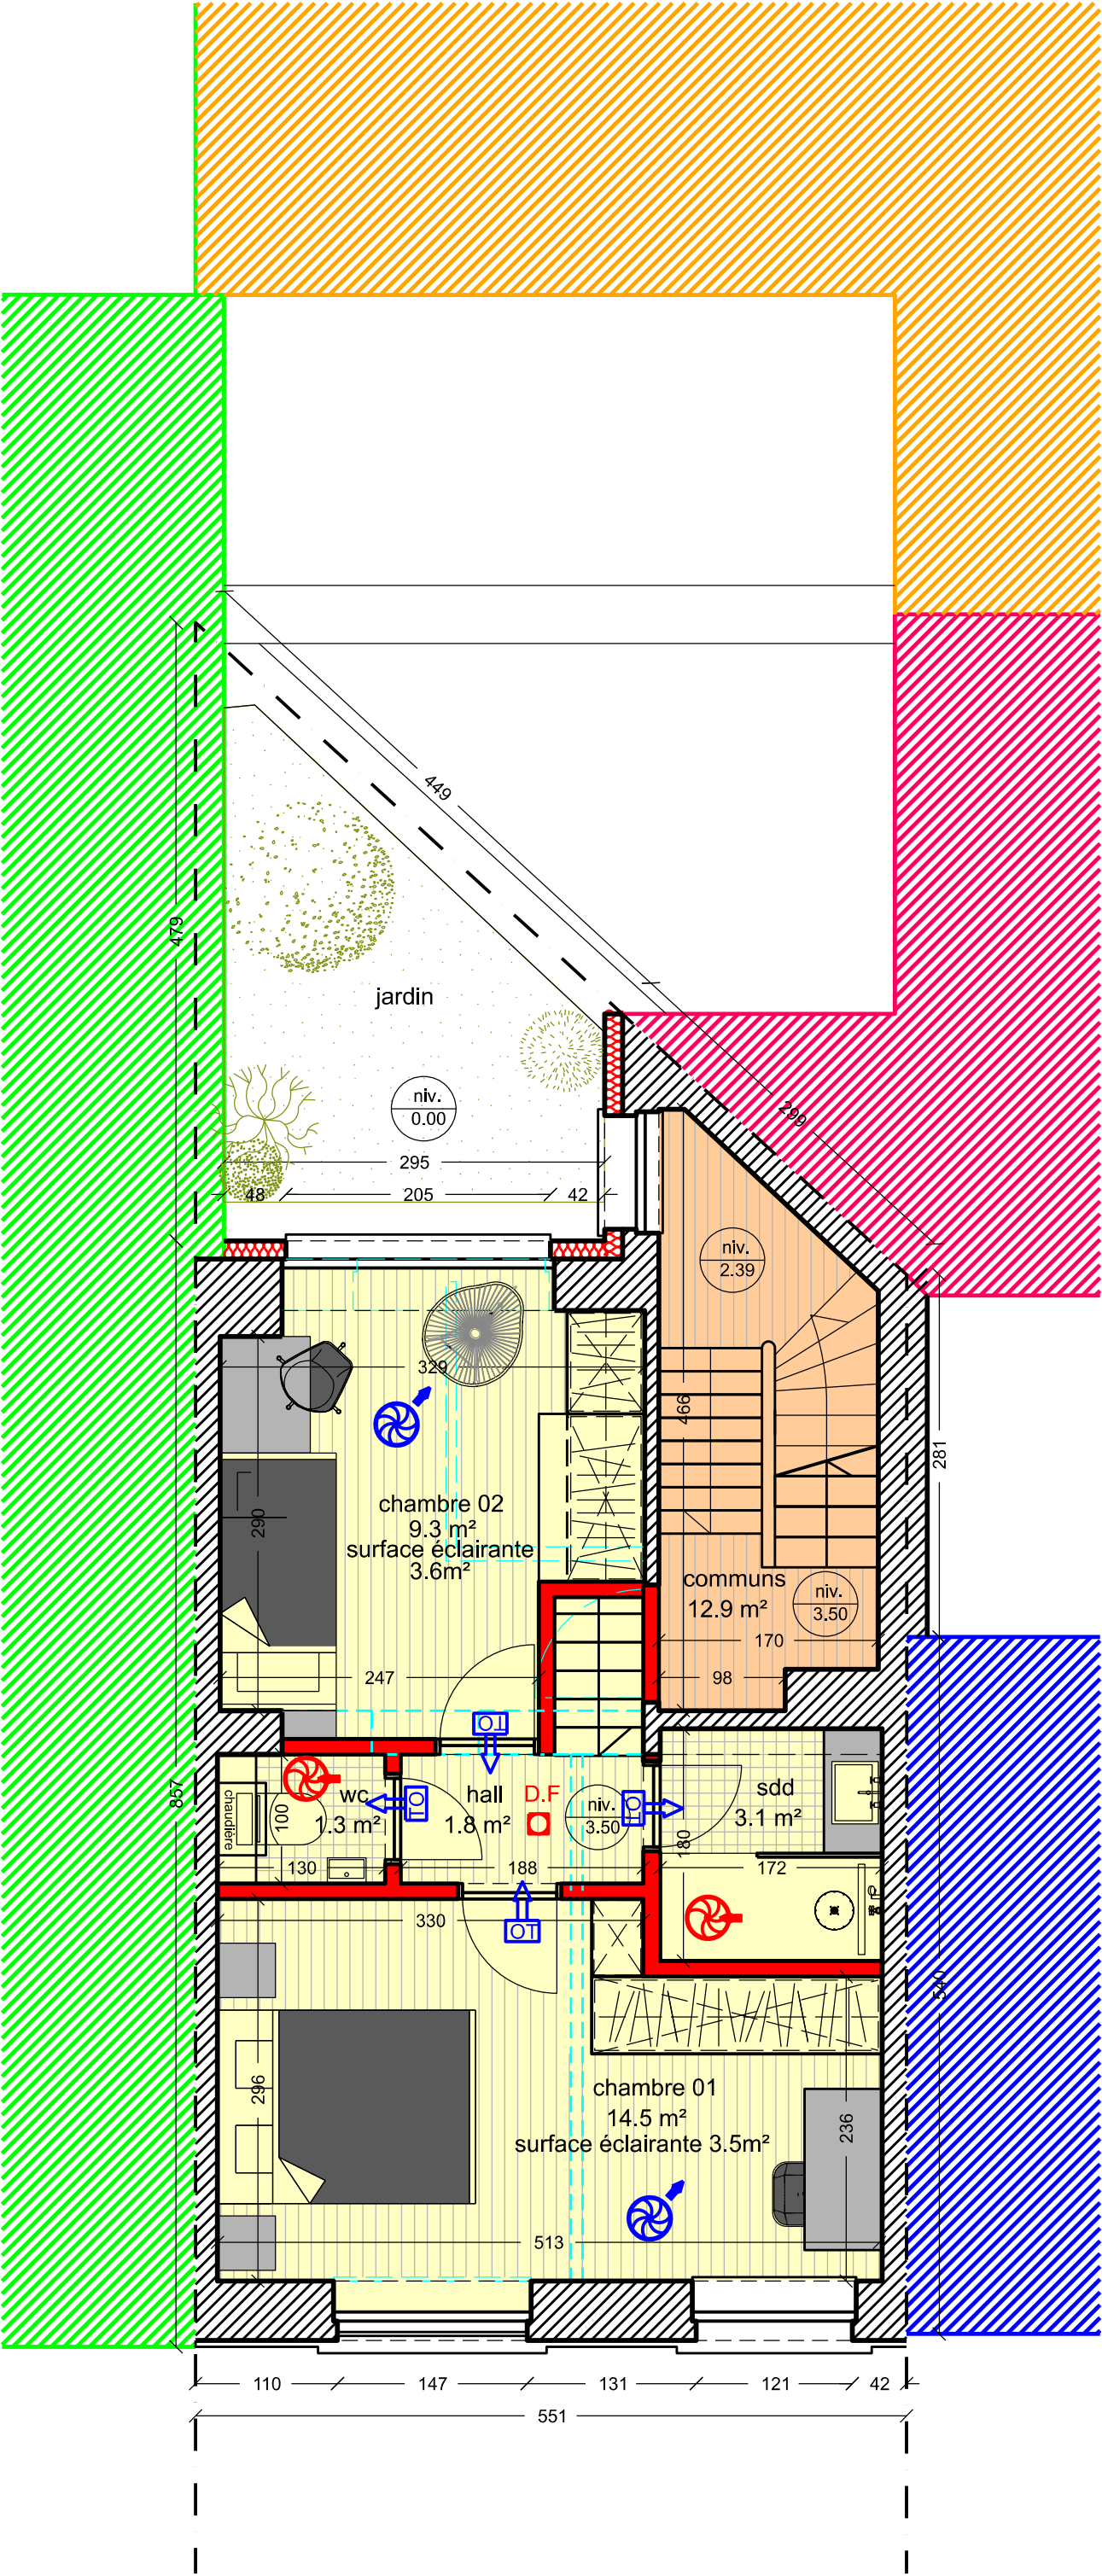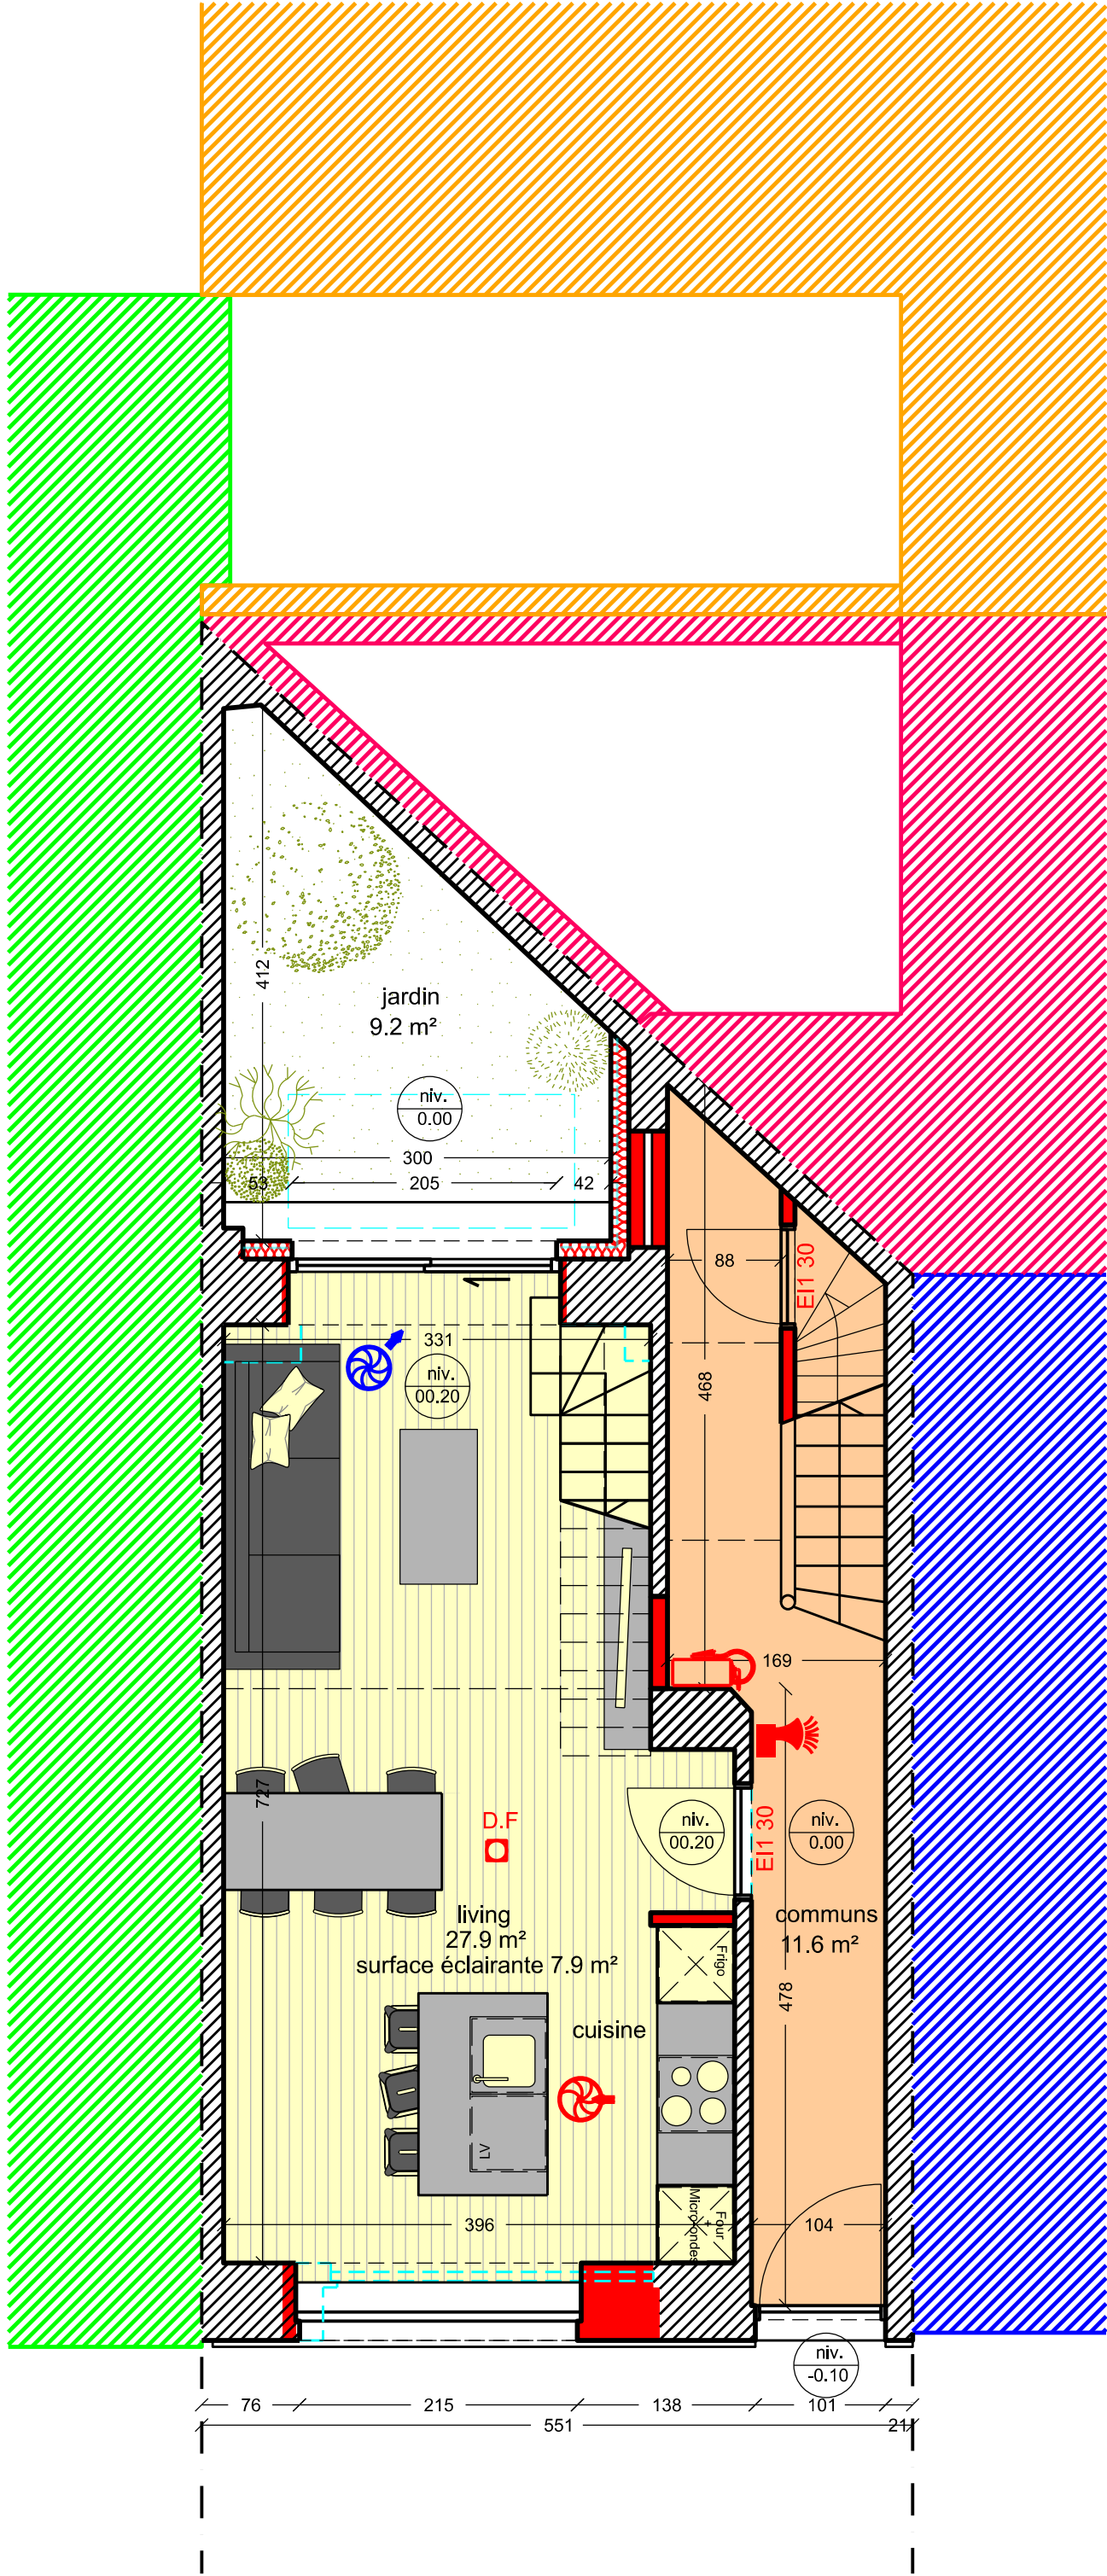

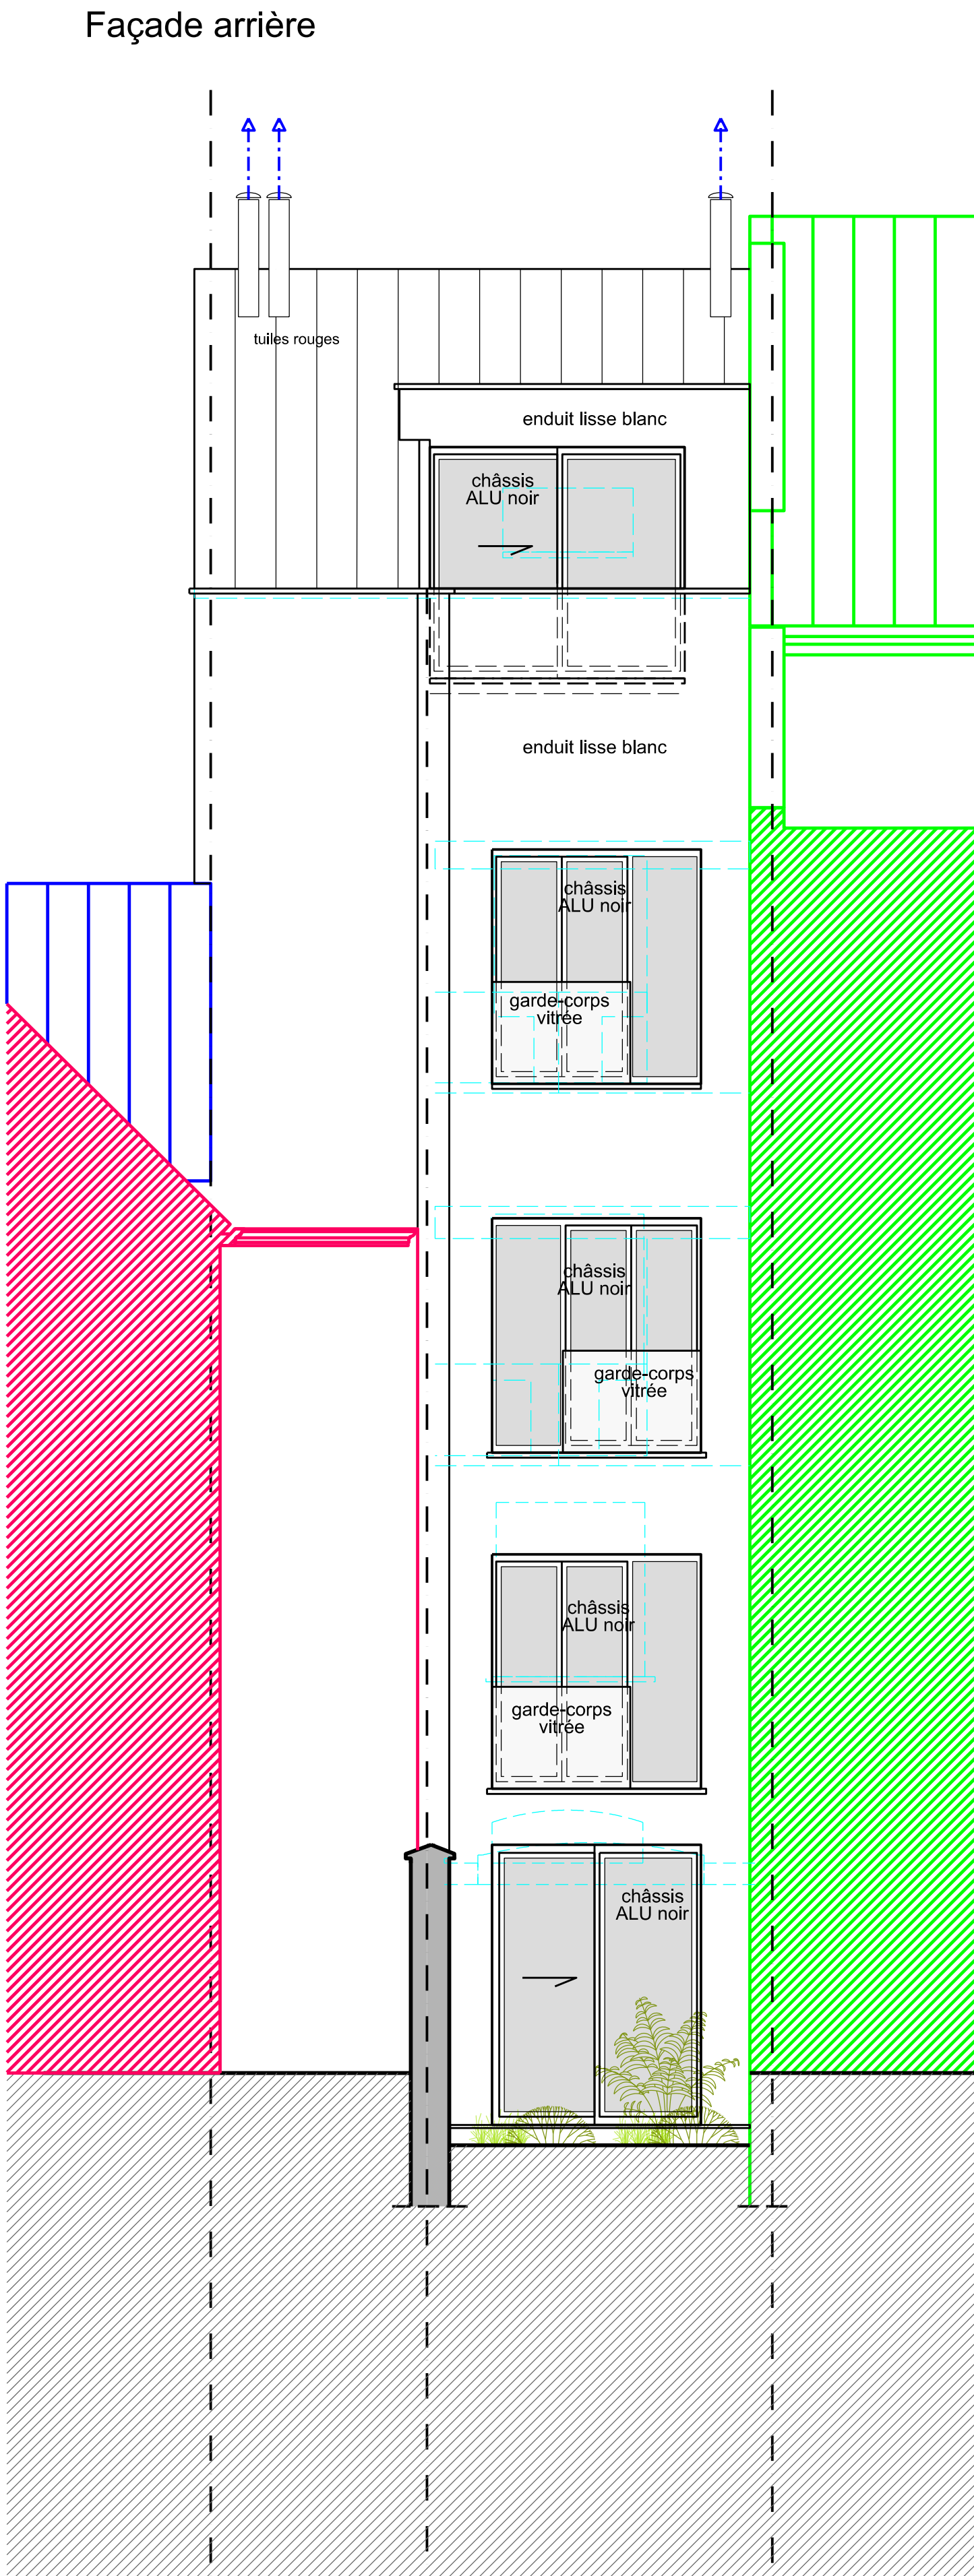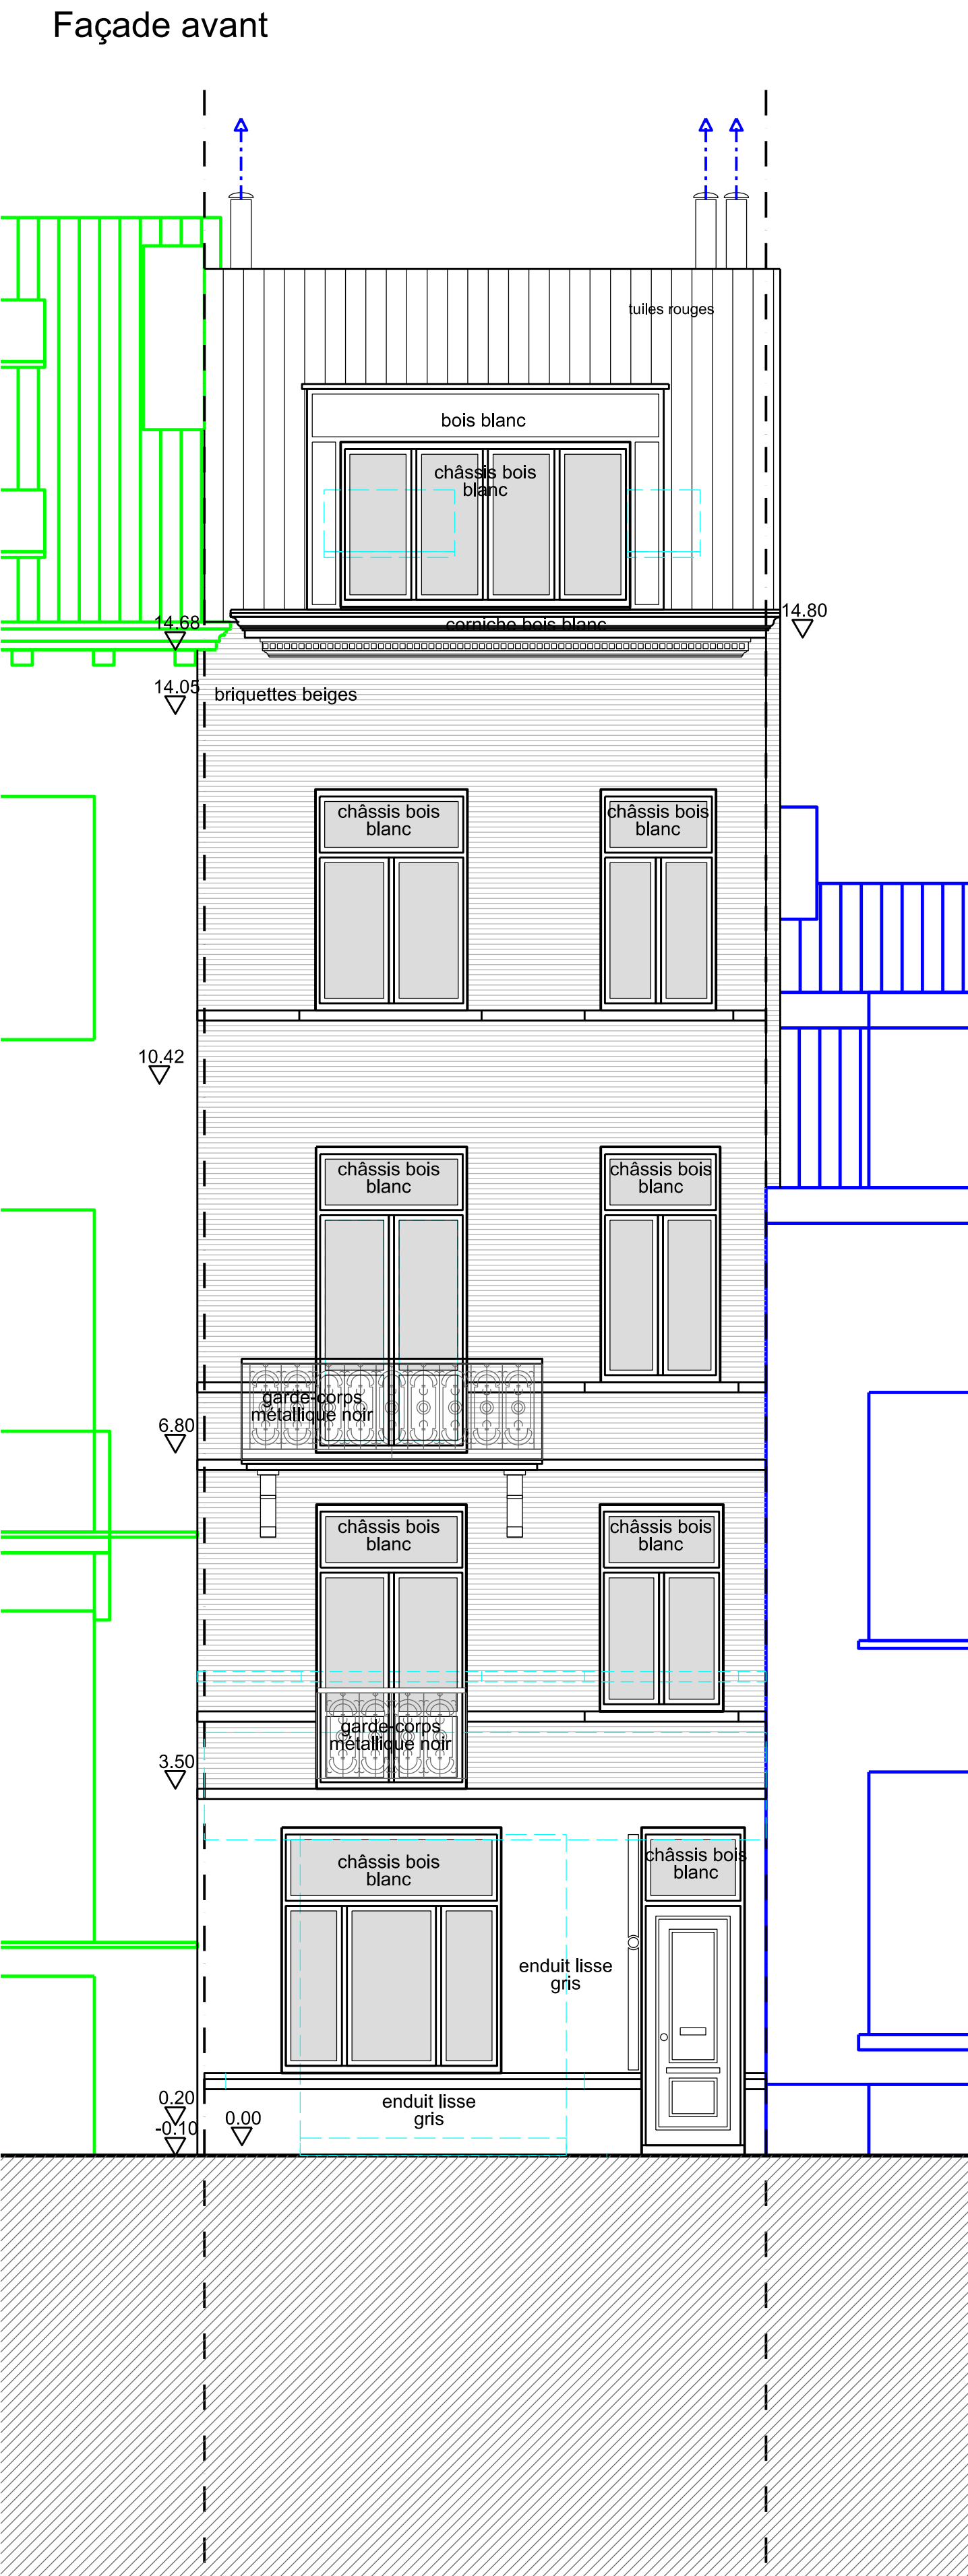

LEGENDE:			
	Rénovation / transformation		Communs
	Démolition		Appartement 01 2 ch
	extincteur		Appartement 02 studio
	OT / Ouverture de transfert		Appartement 03 2 ch
	OAR / Ouverture d'aménée d'air réglable		
	OE / Ouverture d'évacuation		
	évacuation des gaz brûlés 1m au dessus du profil de toiture		
	alarme incendie - type surveillance des voies d'évacuation		
	détection de fumée centralisée		