



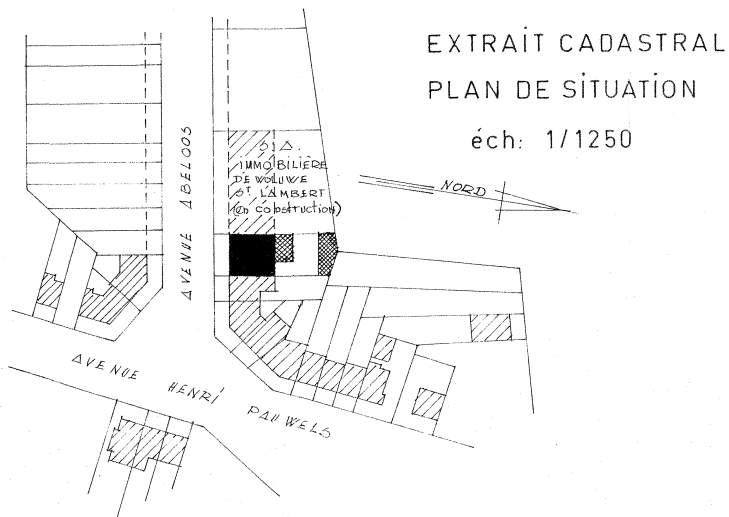


Situation de droit - Plan de situation

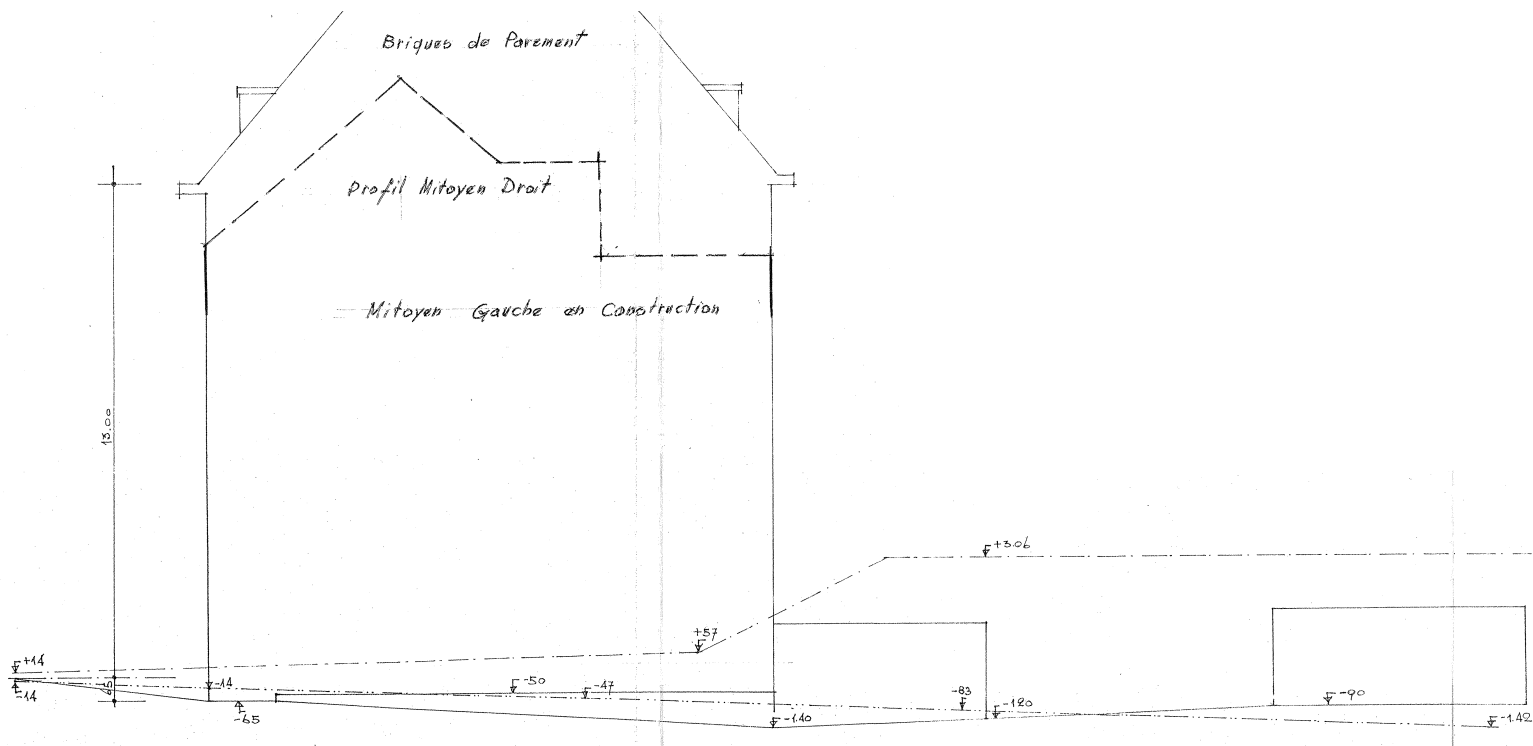

Situation de droit - Coupe avec profilé voisin

1:100

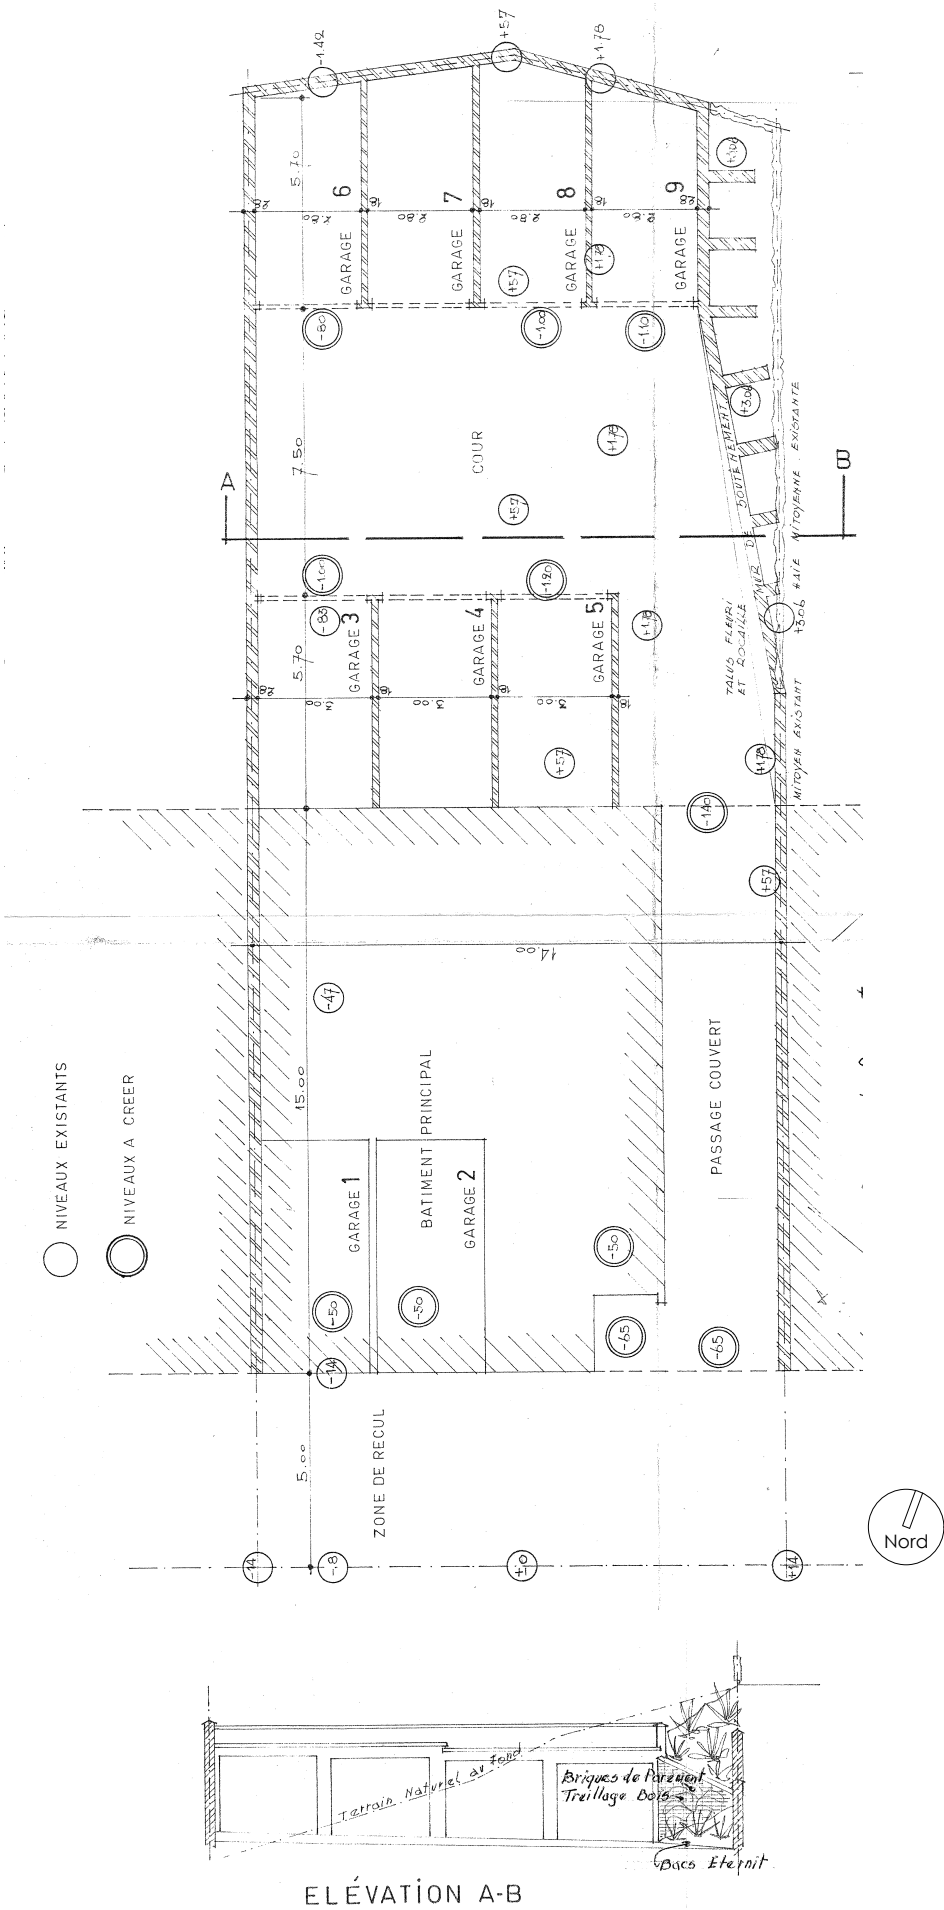

Situation de droit - Plan et coupe d'ensemble

LEGENDE - TRAITS			
	Elément vu		Elément en dessous
	Elément coupé		Trait de coupe
	Elément au dessus		Axe et miloyenneté

LEGENDE - ABREVIATIONS			
H.	Hauteur	eu	eaux usées
Ht.	Hauteur tablette	ep	eaux pluviales
HL	Hauteur linteau	ef	eaux fécales
Hp.	Hauteur plafond	OAR	Ouverture d'alim. réglable
Hip.	Hauteur faux plafond	OAM	Ouverture d'alim. mécanique
Niv.	Niveau	OT	Ouverture de transfert
Ri.30	Résistant au feu 30'	OER	Ouverture d'évac. réglable
Rf.60	Résistant au feu 60'	OEM	Ouverture d'évac. mécanique

LEGENDE - MATERIAUX			
	Eléments existants		Maçonnerie non-portante
	Démolitions		Parement briques
	Ragréages		Carreaux plâtre non-portants
	Béton coulé		Pierre
	Hourdis / Poutains + claveaux		Bois
	Maçonnerie blocs béton		Isolation
	Maçonnerie blocs terre-cuite		Cloisons légères
	Maçonnerie blocs béton cellulaire		Terres nouvelles
			Gravier

TECHNIQUES SPECIALES

Représenté par :
Contact : Tél.

SECURITE & SANTE
SECURISAN
SQUARE LOUISA 29
1150 WOLUWE-SAINT-PIERRE
Représenté par :
Contact : Tél. +32 277010777 info@securisan.be

PEB
NICOLAS HALLEUX
AVENUE CHARLES THIELEMANS 102/4
1150 WOLUWE-SAINT-PIERRE
Représenté par : Nicolas Halleux
Contact : Tél. 0476/09.85.13 nicolas@halhop.be

STABILITE
Représenté par :
Contact : Tél.

ARCHITECTURE
CLAUS ARCHITECTURE SCSRL
CHAUSSEE DE WAVRE, 1849
1160 BRUXELLES
Représenté par : Mr Sébastien Claus - Administrateur gérant
Contact : Tél. 02 660 56 64 claus@clausarchitecture.be


MAITRE DE L'OUVRAGE
Représenté par :
Contact :

MODIFICATIONS
A 18/02/26 - Rectification de la numérotation de la page

DOSSIER
TRAVAUX EN TOITURE ET REGULARISATION
AVENUE GUILLAUME ABELOOS, 4
à 1200 WOLUWE-SAINT-LAMBERT
Cadastre : 21674C0299/00F009


DOCUMENT
7694GLO-KWI - 01/11 - PU - A
SITUATION DE DROIT
PLANS ET COUPES
DEMANDE DE PERMIS D'URBANISME
Echelle : Voir plans Date : 16-09-25

© COPYRIGHT
Ce document est protégé par les droits d'auteur qui appartiennent exclusivement à Claus Architecture scrl. Tout usage, même partiel de ce document doit faire l'objet d'un accord écrit de la part de Claus Architecture scrl. En tout état de cause, son nom et ses références sont explicitement mentionnés sur le document graphique qui serait établi par un tiers au départ des données graphiques et informatiques dont l'usage lui aurait été autorisé.

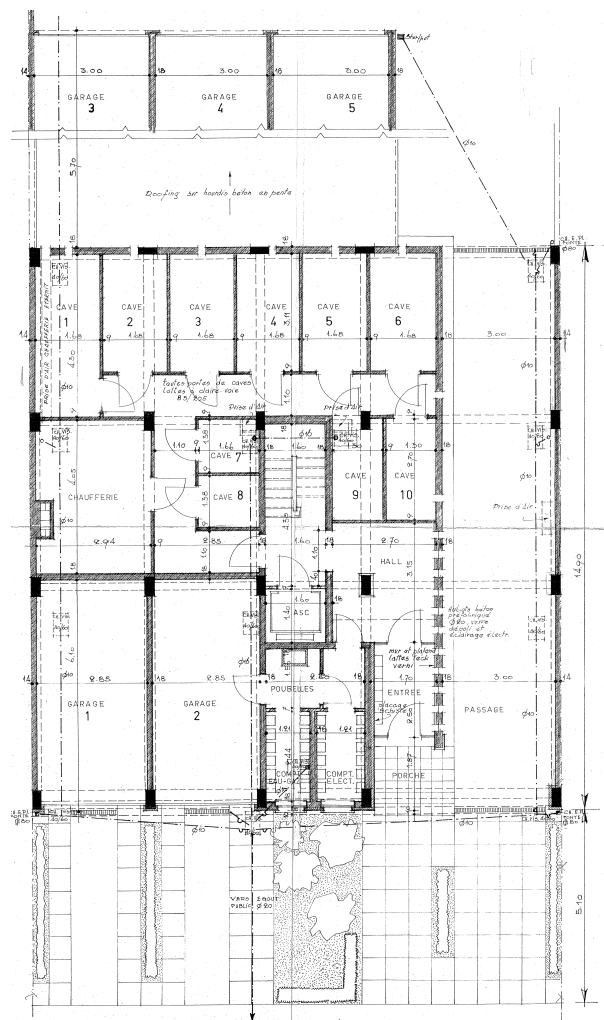


Situation de droit - Plan du rez-de-chaussée

1:100

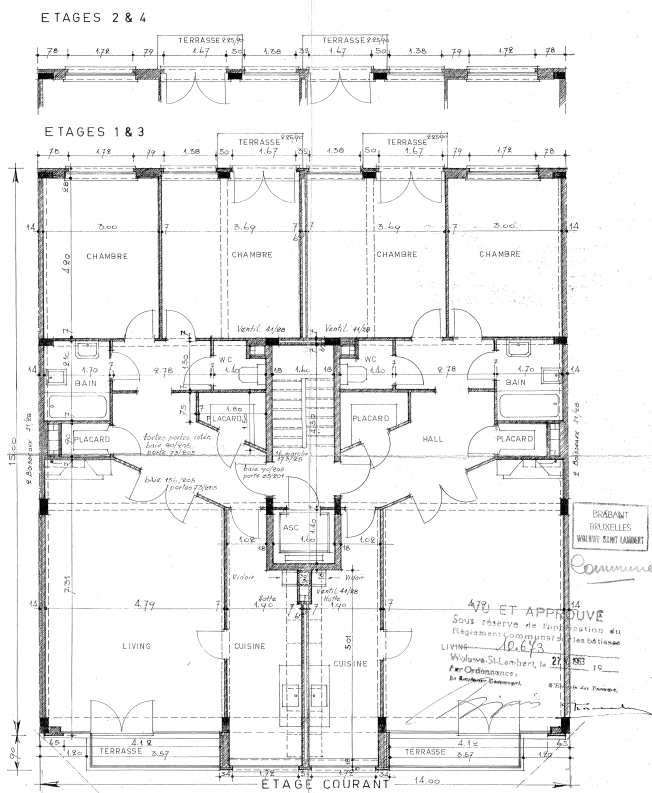


Situation de droit - Plan des étages 1 - 4

1:100

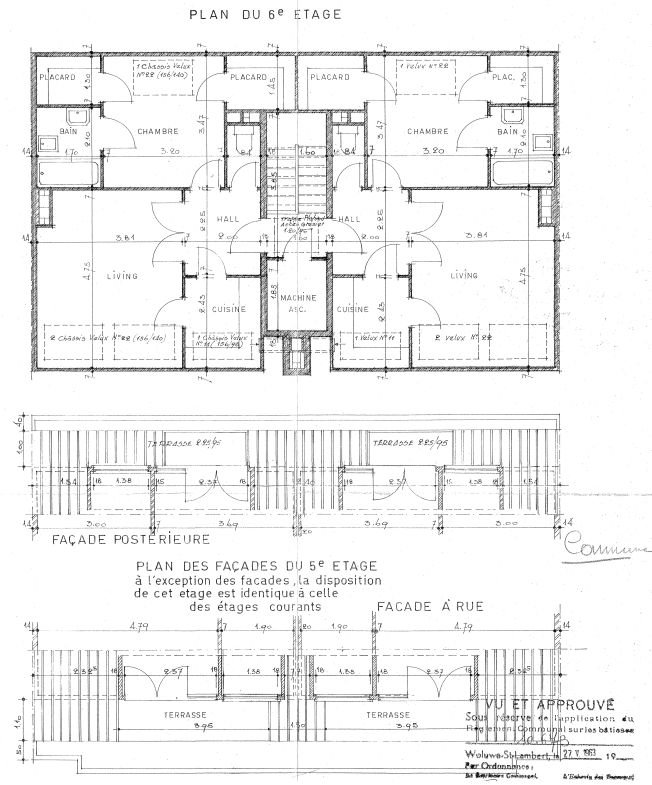


Situation de droit - Plan des étages 5 - 6

1:100

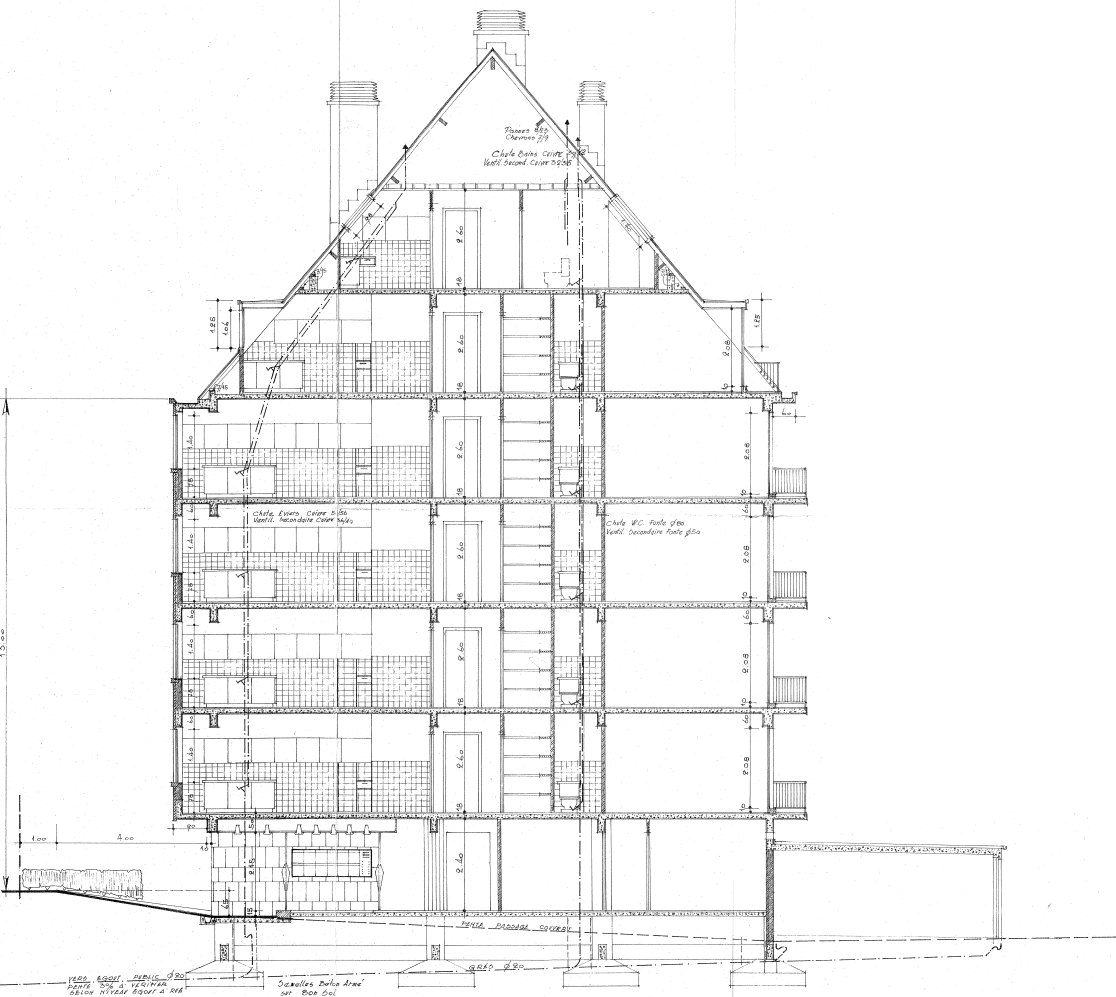


Situation de droit - Coupe de l'immeuble

1:100

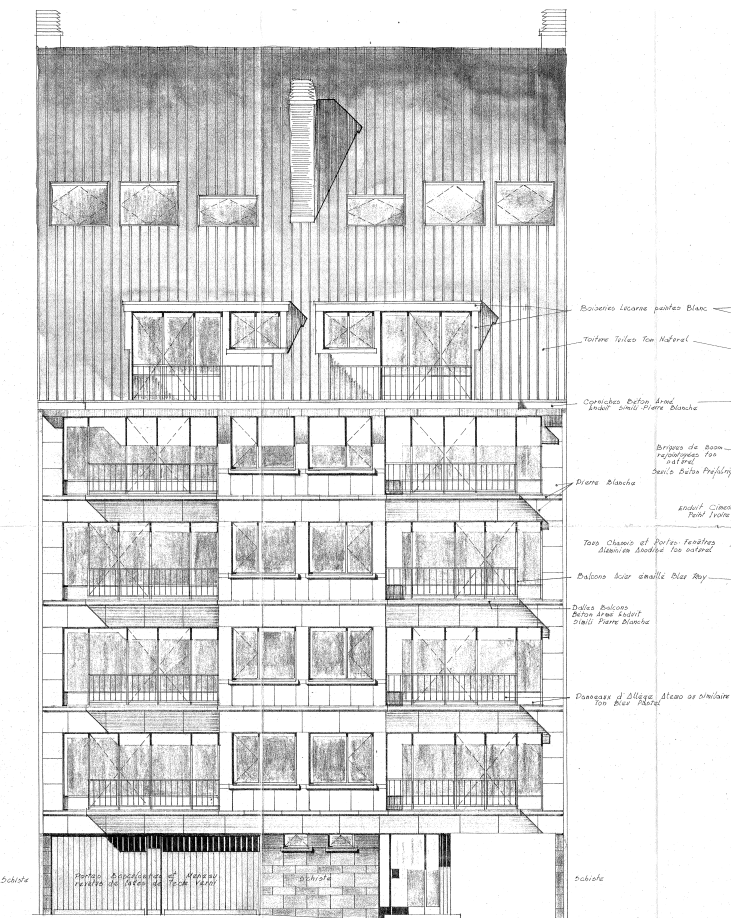

Situation de droit - Façade rue

1:100

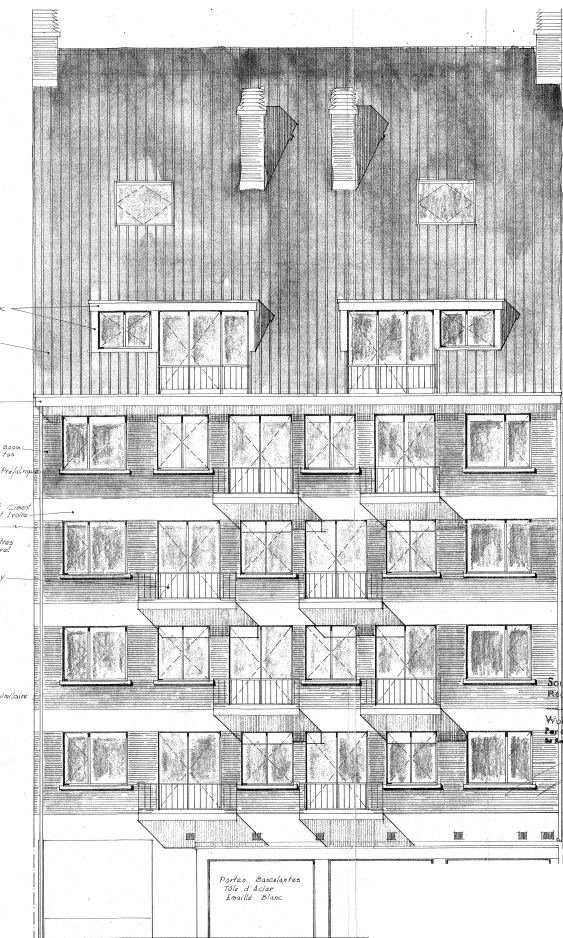

Situation de droit - Façade arrière

1:100

LEGENDE - TRAITS			
	Élément vu		Élément en dessous
	Élément coupé		Trait de coupe
	Élément au dessus		Axe et miloyenneté

LEGENDE - ABREVIATIONS			
H.	Hauteur	eu	eaux usées
Ht.	Hauteur tablette	ep	eaux pluviales
HL	Hauteur linteau	ef	eaux féciales
Hp.	Hauteur plafond	OAR	Ouverture d'alim. réglable
Hip.	Hauteur faux plafond	OAM	Ouverture d'alim. mécanique
Niv.	Niveau	OT	Ouverture de transfert
Ri.30	Résistant au feu 30'	OER	Ouverture d'évac. réglable
Rf.60	Résistant au feu 60'	OEM	Ouverture d'évac. mécanique

LEGENDE - MATERIAUX			
	Éléments existants		Maçonnerie non-portante
	Démolitions		Parément briques
	Ragréages		Carreaux plate non-portants
	Béton coulé		Pierre
	Hourdis / Poutres + cliveaux		Bois
	Maçonnerie blocs béton		Isolation Cloisons légères
	Maçonnerie blocs terre-cuite		Terres existantes
	Maçonnerie blocs béton cellulaire		Terres nouvelles
			Gravier

TECHNIQUES SPECIALES

Représenté par :
Contact : Tél.

SECURISAN
SECURISAN
SQUARE LOUISA 29
1150 WOLUWE-SAINT-PIERRE
Représenté par :
Contact : Tél. +32 277010777 info@securisan.be

PEB
NICOLAS HALLEUX
AVENUE CHARLES THIELEMANS 102/4
1150 WOLUWE-SAINT-PIERRE
Représenté par : Nicolas Halleux
Contact : Tél. 0476/09.85.13 nicolas@halhop.be

STABILITE

Représenté par :
Contact : Tél.

ARCHITECTURE
CLAUS ARCHITECTURE SCSCRL
CHAUSSEE DE WAVRE, 1849
1160 BRUXELLES
Représenté par : Mr Sébastien Claus - Administrateur gérant
Contact : Tél. 02 660 56 64 claus@clausarchitecture.be

MAITRE DE L'OUVRAGE

Représenté par :
Contact :

MODIFICATIONS

A 18/02/26 - Rectification de la numérotation de la page

DOSSIER

TRAVAUX EN TOITURE ET REGULARISATION

AVENUE GUILLAUME ABELOOS, 4
à 1200 WOLUWE-SAINT-LAMBERT
Cadastre : 21674C0299/00F009

DOCUMENT

7694GLO-KWI - 02/11 - PU - A

SITUATION DE DROIT

FACADES


DEMANDE DE PERMIS D'URBANISME

Echelle : Voir plans Date : 16-09-25

© COPYRIGHT
Ce document est protégé par les droits d'auteur qui appartiennent exclusivement à Claus Architecture scrl. Tout usage, même partiel de ce document doit faire l'objet d'un accord écrit de la part de Claus Architecture scrl. En tout état de cause, son nom et ses éléments sont explicitement mentionnés sur le document graphique qui serait établi par un tiers au départ des données graphiques et informatiques dont l'usage lui aurait été autorisé.

claus
Architecture

Chaussée de Wavre 1849+B - 1160 Bruxelles-Tél. +32 2 660 56 64
claus@clausarchitecture.be - www.clausarchitecture.be
Anciennement Vincent Claus Atelier d'Architecture scrl

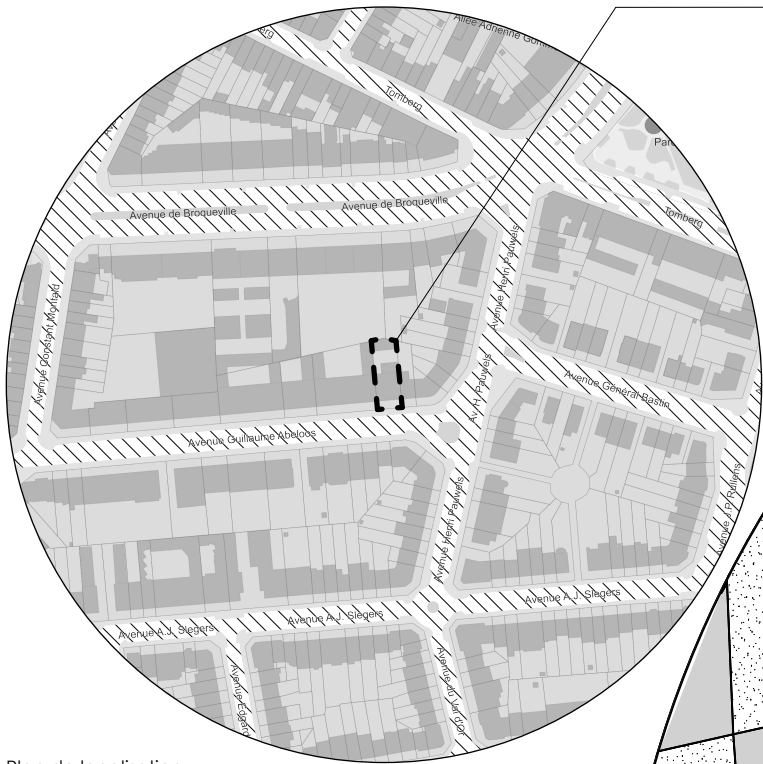

Plan de localisation

1:2000



LEGENDE - TRAITS			
	Elément vu		Elément en dessous
	Elément coupe		Trait de coupe
	Elément au dessus		Axe et milieu net

LEGENDE - ABREVIATIONS			
H.	Hauteur	eu	eaux usées
Ht.	Hauteur tablette	ep	eaux pluviales
HL	Hauteur linteau	ef	eaux féciales
Hp.	Hauteur plafond	OAR	Ouverture d'alim. réglable
Hfp.	Hauteur faux plafond	OAM	Ouverture d'alim. mécanique
Niv.	Niveau	OT	Ouverture de transfert
Rt.30'	Résistant au feu 30'	OER	Ouverture d'évac. réglable
Rt.60'	Résistant au feu 60'	OEM	Ouverture d'évac. mécanique

LEGENDE IMPLANTATION	
	Asphalte
	Plantations basses
	Toit plat
	Pavés
	Dalle pierre 30x30
	Parking
	Egout
	Installations techniques
	Poteau
	Lampadaire

TECHNIQUES SPECIALES	
Représenté par :	Tél.
Contact :	

SECURITE & SANTE	
SECURISAN	
SQUARE LOUISA 29	
1150 WOLUWE-SAINT-PIERRE	
Représenté par :	Tél. +32 277010777 info@securisan.be
Contact :	

PEB	
NICOLAS HALLEUX	
AVENUE CHARLES THIELEMANS 102/4	
1150 WOLUWE-SAINT-PIERRE	
Représenté par :	Nicolas Halleux
Contact :	Tél. 0476/09.85.13 nicolas@halhop.be

STABILITE	
Représenté par :	Tél.
Contact :	

ARCHITECTURE	
CLAUS ARCHITECTURE SCSRL	
CHAUSSÉE DE WAVRE, 1849	
1160 BRUXELLES	
Représenté par :	M. Sébastien Claus - Administrateur gérant
Contact :	Tél. 02 660 56 64 claus@clausarchitecture.be

MAITRE DE L'OUVRAGE	
Représenté par :	
Contact :	

MODIFICATIONS	
A	18/02/26
- Rectification de la numérotation de la page	
- Rajout et changement des emplacements des symboles pour les prises de vues	

DOSSIER	
TRAVAUX EN TOITURE ET REGULARISATION	
AVENUE GUILLAUME ABELOOS, 4 à 1200 WOLUWE-SAINT-LAMBERT	
Cadastre :	21674C0299/00F009

DOCUMENT	
7694GLO-KWI - 03/11 - PU - A	
SITUATION EXISTANTE	
SITUATION ET IMPLANTATION	
DEMANDE DE PERMIS D'URBANISME	
Echelle : Voir plans	Date : 16-09-25

© COPYRIGHT
Ce document est protégé par les droits d'auteur qui appartiennent exclusivement à Claus Architecture scrl. Tout usage, même partiel de ce document doit faire l'objet d'un accord écrit de la part de Claus Architecture scrl. En tout état de cause, son nom et ses références sont explicitement mentionnés sur le document graphique qui serait établi par un tiers au départ des données graphiques et informatiques dont l'usage lui aurait été autorisé.




Chaussée de Wavre 1849-B - 1160 Bruxelles-Tél. +32 2 660 56 64
claus@clausarchitecture.be • www.clausarchitecture.be
Anciennement Vincent Claus Atelier d'Architecture scrl




Plan d'implantation

1:200

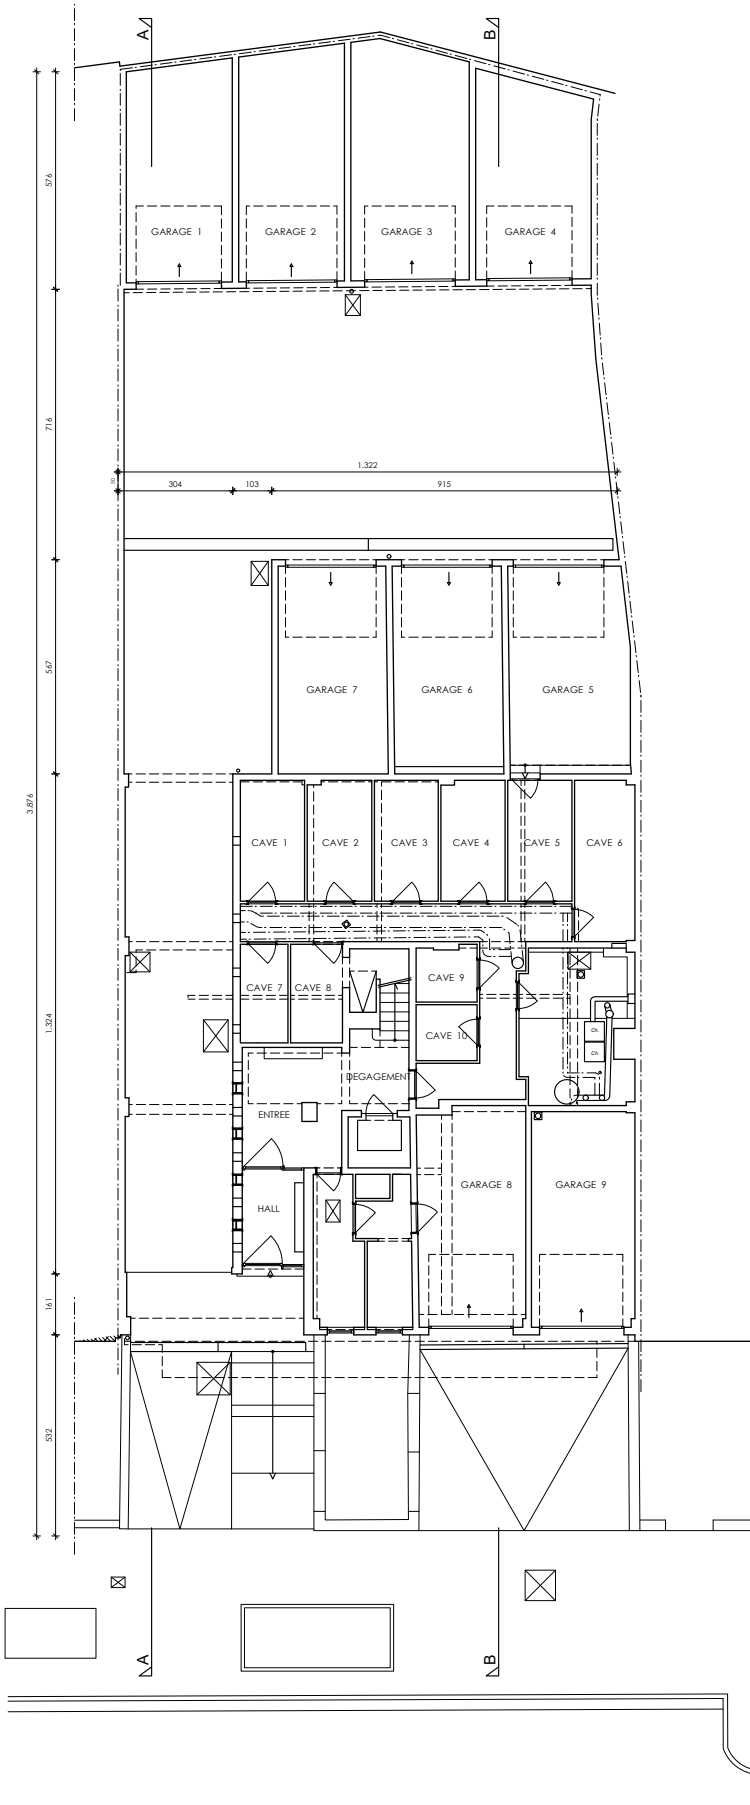


Existant - Rez-de-chaussée

1:100

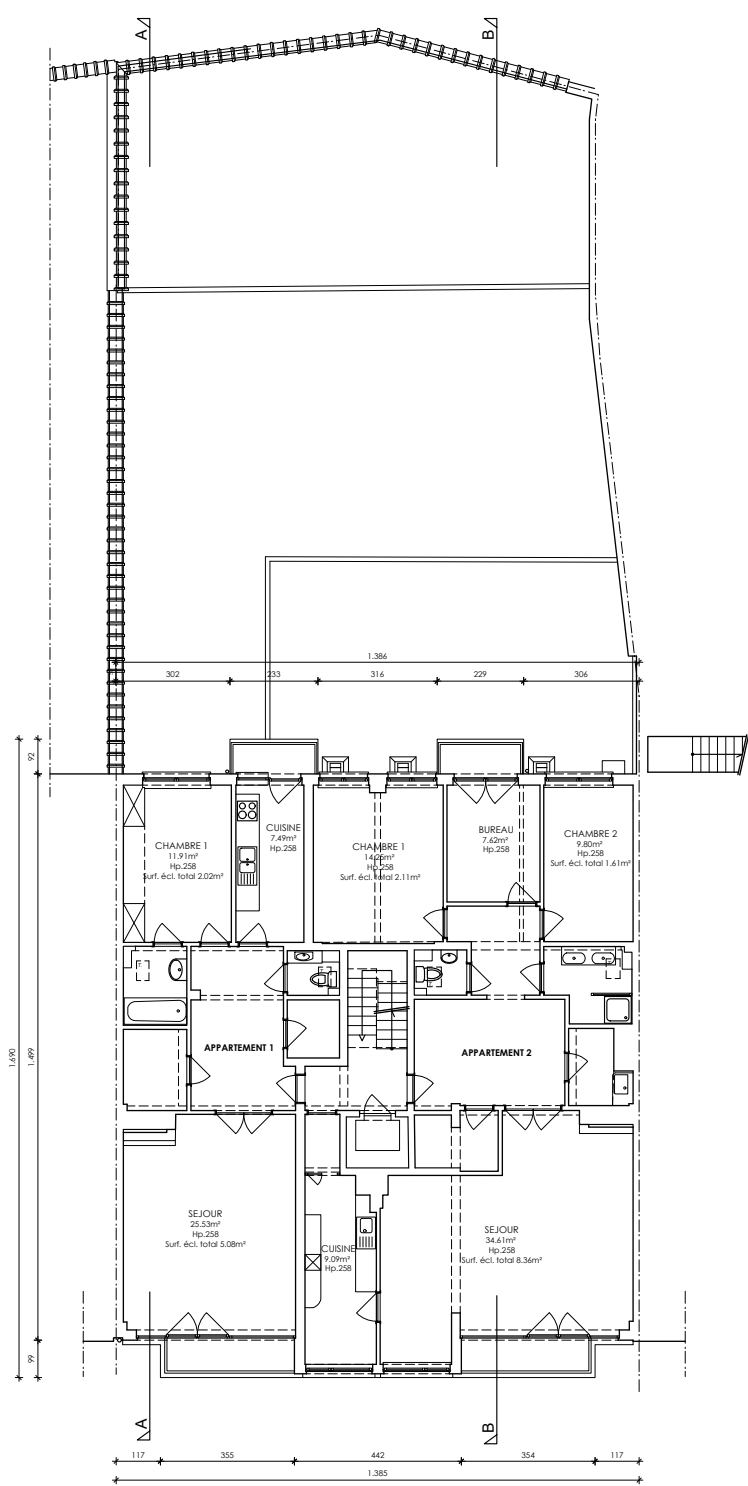


Existant - R+1

1:100

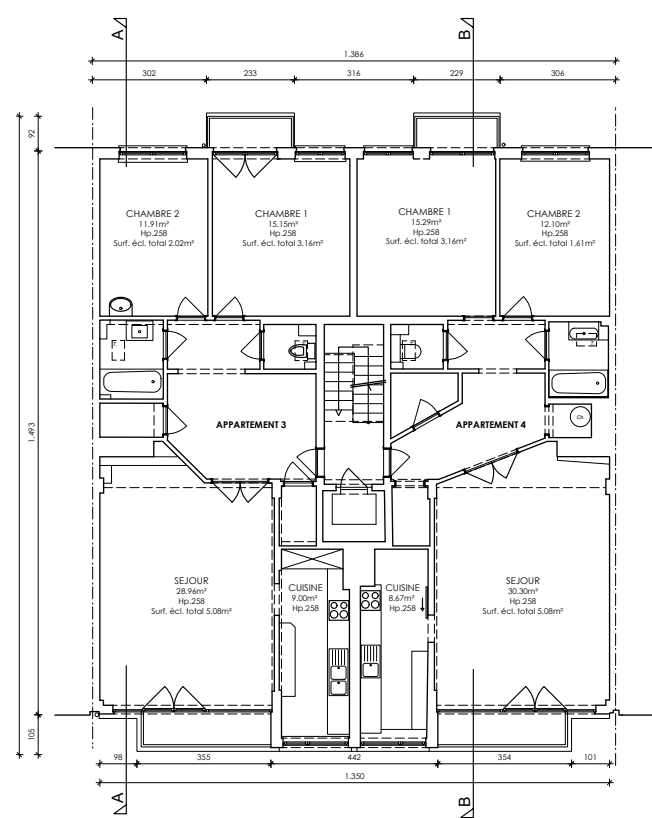

Existant - R+2

1:100

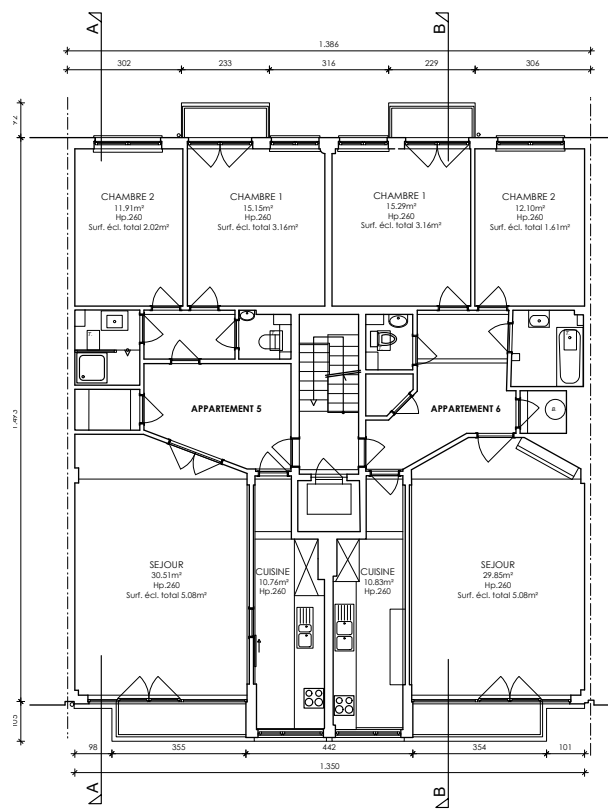

Existant - R+3

1:100

LEGENDE - TRAITS			
	Élément vu		Élément en dessous
	Élément coupé		Trait de coupe
	Élément au dessus		Axe et miloyenneté

LEGENDE - ABREVIATIONS			
H.	Hauteur	eu	eaux usées
Ht.	Hauteur tablette	ep	eaux pluviales
HL	Hauteur linéaire	ef	eaux féciales
Hp.	Hauteur plafond	OAR	Ouverture d'alim. réglable
Hfp.	Hauteur faux plafond	OAM	Ouverture d'alim. mécanique
Nlv.	Niveau	OT	Ouverture de transfert
Ri.30'	Résistant au feu 30'	OER	Ouverture d'évac. réglable
Rf.60'	Résistant au feu 60'	OEM	Ouverture d'évac. mécanique

LEGENDE - MATERIAUX			
	Éléments existants		Maçonnerie non-portante
	Démolitions		Parlement briques
	Ragréages		Carreaux plate non-portants
	Béton coulé		Pierre
	Hourdis / Poutres + cliveaux		Bois
	Maçonnerie blocs béton		Isolation Cloisons légères
	Maçonnerie blocs terre-cuite		Terres existantes
	Maçonnerie blocs béton cellulaire		Terres nouvelles
			Gravier

TECHNIQUES SPECIALES	
Représenté par : Contact : Tél.	

SECURITE & SANTE	
SECURISAN SQUARE LOUISA 29 1150 WOLUWE-SAINT-PIERRE Représenté par : Contact : Tél. +32 277010777 info@securisan.be	

PEB	
NICOLAS HALLEUX AVENUE CHARLES THIELEMANS 102/4 1150 WOLUWE-SAINT-PIERRE Représenté par : Nicolas Halleux Contact : Tél. 0476/09.85.13 nicolas@halhop.be	

STABILITE	
Représenté par : Contact : Tél.	


ARCHITECTURE	
CLAUS ARCHITECTURE SCSCRL CHAUSSÉE DE WAVRE, 1849 1160 BRUXELLES Représenté par : Mr Sébastien Claus - Administrateur gérant Contact : Tél. 02 660 56 64 claus@clausarchitecture.be	

MAITRE DE L'OUVRAGE	
Représenté par : Contact :	


MODIFICATIONS	
A	18/02/26 - Rectification de la numérotation de la page - Ajout de l'axe milieu de gauche ainsi que les amorces des immeubles voisins

DOSSIER	
TRAVAUX EN TOITURE ET REGULARISATION AVENUE GUILLAUME ABELOOS, 4 à 1200 WOLUWE-SAINT-LAMBERT Cadastre : 21674C0299/00F009	


DOCUMENT	
7694GLO-KWI - 04/11 - PU - A SITUATION DE FAIT PLANS DEMANDE DE PERMIS D'URBANISME Echelle : Voir plans Date : 16-09-25	

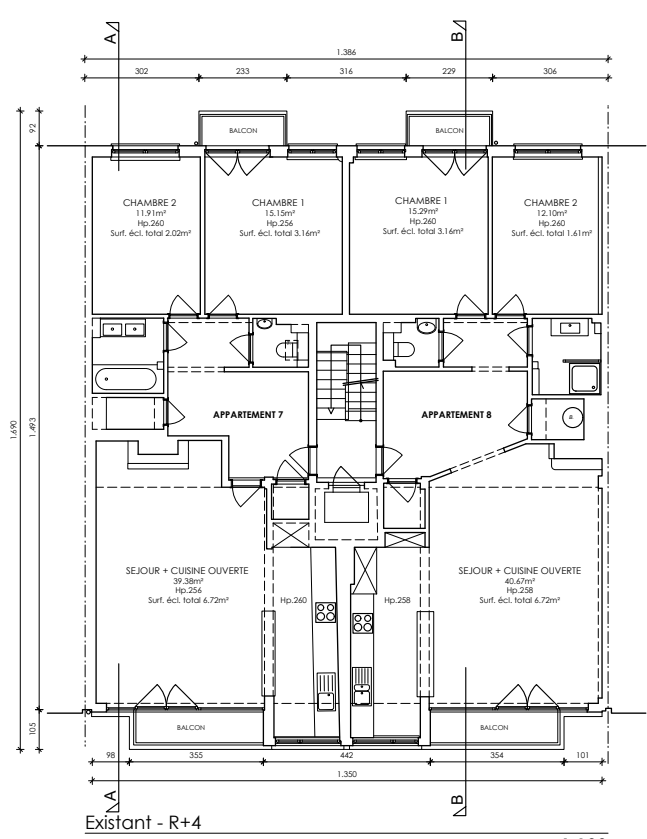


Existant - R+4
1:100

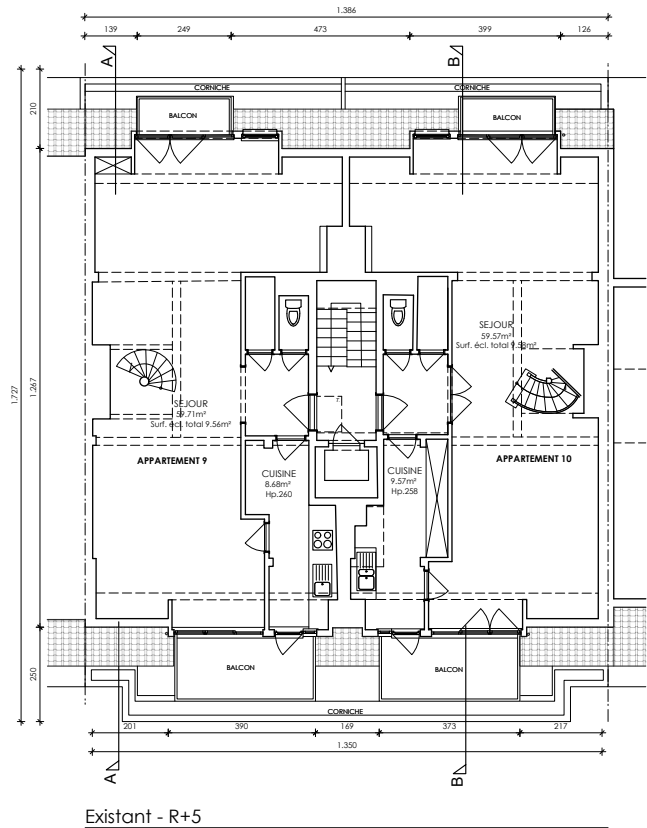


Existant - R+5
1:100

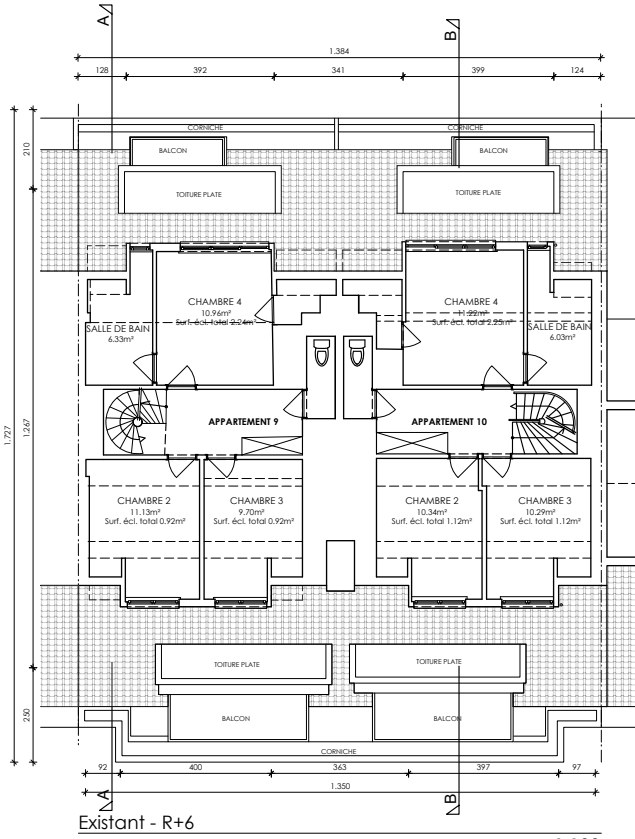

Existant - R+6
1:100

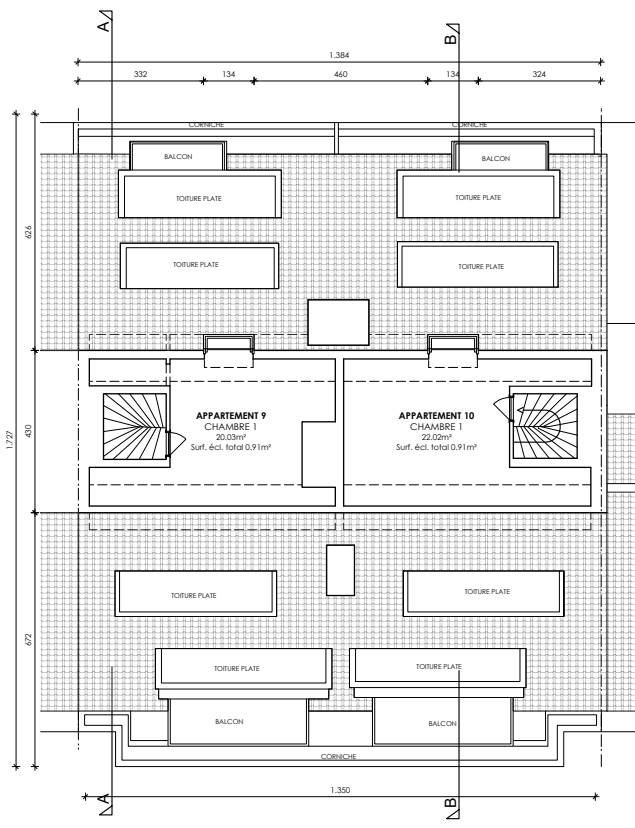

Existant - R+7
1:100

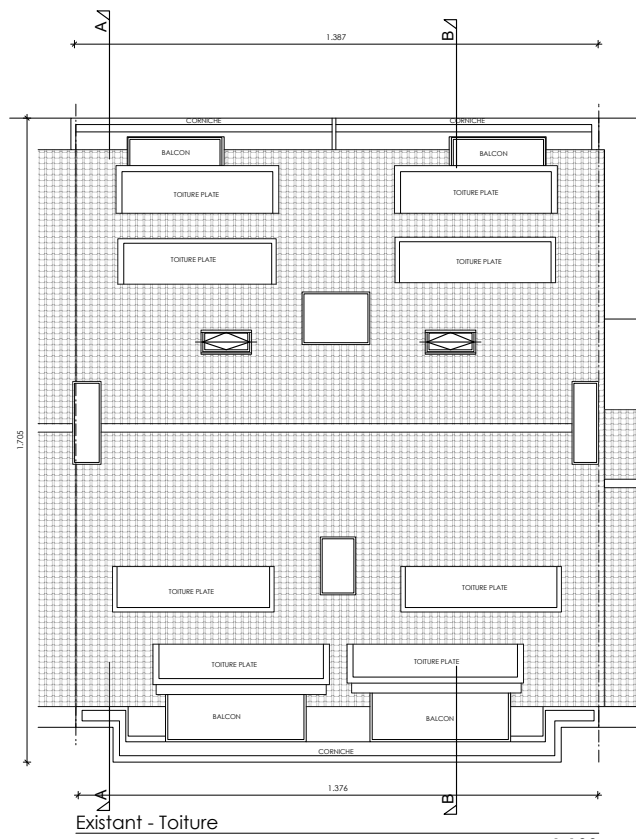

Existant - Toiture
1:100

LEGENDE - TRAITS			
	Élément vu		Élément en dessous
	Élément coupé		Trait de coupe
	Élément au dessus		Axe et miloyenneté

LEGENDE - ABREVIATIONS			
H.	Hauteur	eu	eaux usées
Ht.	Hauteur tablette	ep	eaux pluviales
HL	Hauteur linteau	ef	eaux féciales
Hp.	Hauteur plafond	OAR	Ouverture d'alim. réglable
Hfp.	Hauteur faux plafond	OAM	Ouverture d'alim. mécanique
Niv.	Niveau	OT	Ouverture de transfert
Rt.30'	Résistant au feu 30'	OER	Ouverture d'évac. réglable
Rt.60'	Résistant au feu 60'	OEM	Ouverture d'évac. mécanique

LEGENDE - MATERIAUX			
	Éléments existants		Maçonnerie
	Démolitions		non-portante
	Ragréages		Parlement briques
	Béton coulé		Carreaux plate non-portants
	Hourdis / Poutres + cliveaux		Pierre
	Maçonnerie blocs béton		Bois
	Maçonnerie blocs terre-cuite		Isolation
	Maçonnerie blocs béton cellulaire		Cloisons légères
			Terres existantes
			Terres nouvelles
			Gravier

TECHNIQUES SPECIALES

Représenté par :
Contact : Tél.

SECURITE & SANTE
SECURISAN
SQUARE LOUISA 29
1150 WOLUWE-SAINT-PIERRE
Représenté par :
Contact : Tél. +32 277010777 info@securisan.be

PEB
NICOLAS HALLEUX
AVENUE CHARLES THIELEMANS 102/4
1150 WOLUWE-SAINT-PIERRE
Représenté par : Nicolas Halleux
Contact : Tél. 0476/09.85.13 nicolas@halhop.be

STABILITE
Représenté par :
Contact : Tél.

ARCHITECTURE
CLAUS ARCHITECTURE SCSRL
CHAUSSÉE DE WAVRE, 1849
1160 BRUXELLES
Représenté par : Mr Sébastien Claus - Administrateur gérant
Contact : Tél. 02 660 56 64 claus@clausarchitecture.be

MAITRE DE L'OUVRAGE
Représenté par :
Contact :


MODIFICATIONS
A 18/02/26 - Rectification de la numérotation de la page
- Ajout de l'axe moyen de gauche ainsi que les amorces des immeubles voisins

DOSSIER
TRAVAUX EN TOITURE ET REGULARISATION
AVENUE GUILLAUME ABELOOS, 4
à 1200 WOLUWE-SAINT-LAMBERT
Cadastre : 21674C0299/00F009


DOCUMENT
7694GLO-KWI - 05/11 - PU - A
SITUATION DE FAIT
PLANS
DEMANDE DE PERMIS D'URBANISME
Echelle : Voir plans Date : 16-09-25

© COPYRIGHT
Ce document est protégé par les droits d'auteur qui appartiennent exclusivement à Claus Architecture scrl. Tout usage, même partiel de ce document doit faire l'objet d'un accord écrit de la part de Claus Architecture scrl. En tout état de cause, son nom et ses références sont explicitement mentionnés sur le document graphique qui serait établi par un tiers au départ des données graphiques et informatiques dont l'usage lui aurait été autorisé.

claus
Architecture
Chaussée de Wavre 1849+8 - 1160 Bruxelles+Tél. +32 2 660 56 64
claus@clausarchitecture.be+ www.clausarchitecture.be
Anciennement Vincent Claus Atelier d'Architecture scsrl

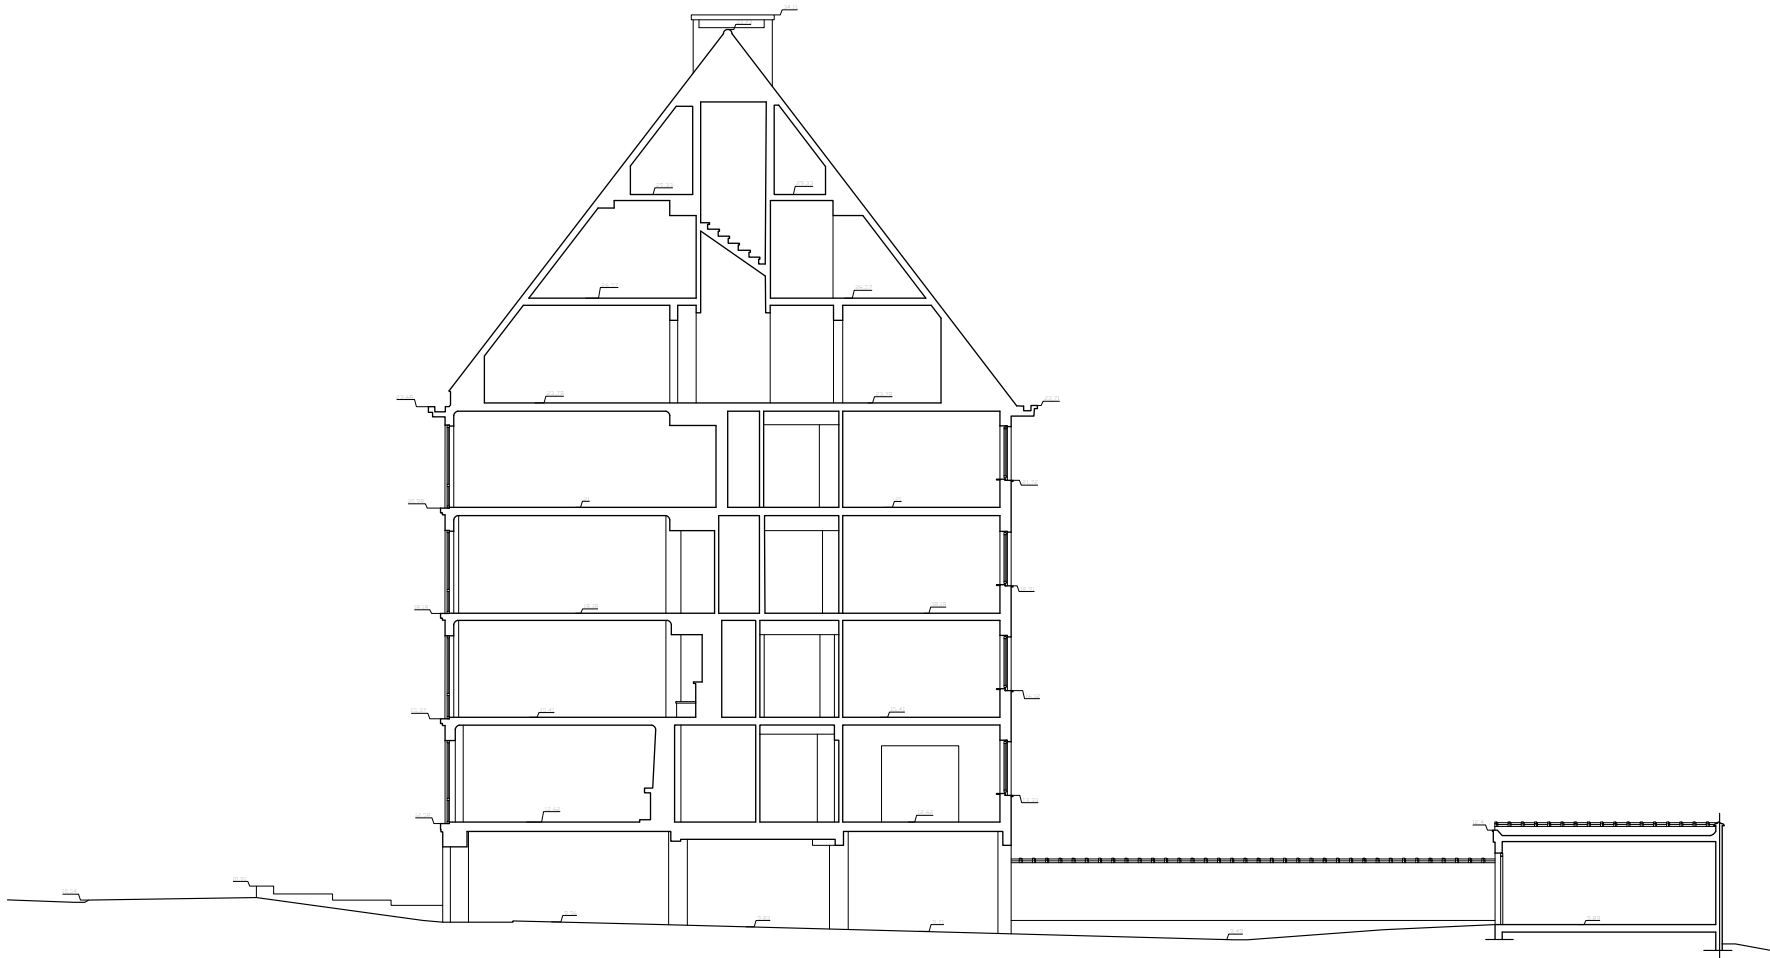

Coupe AA 1:100

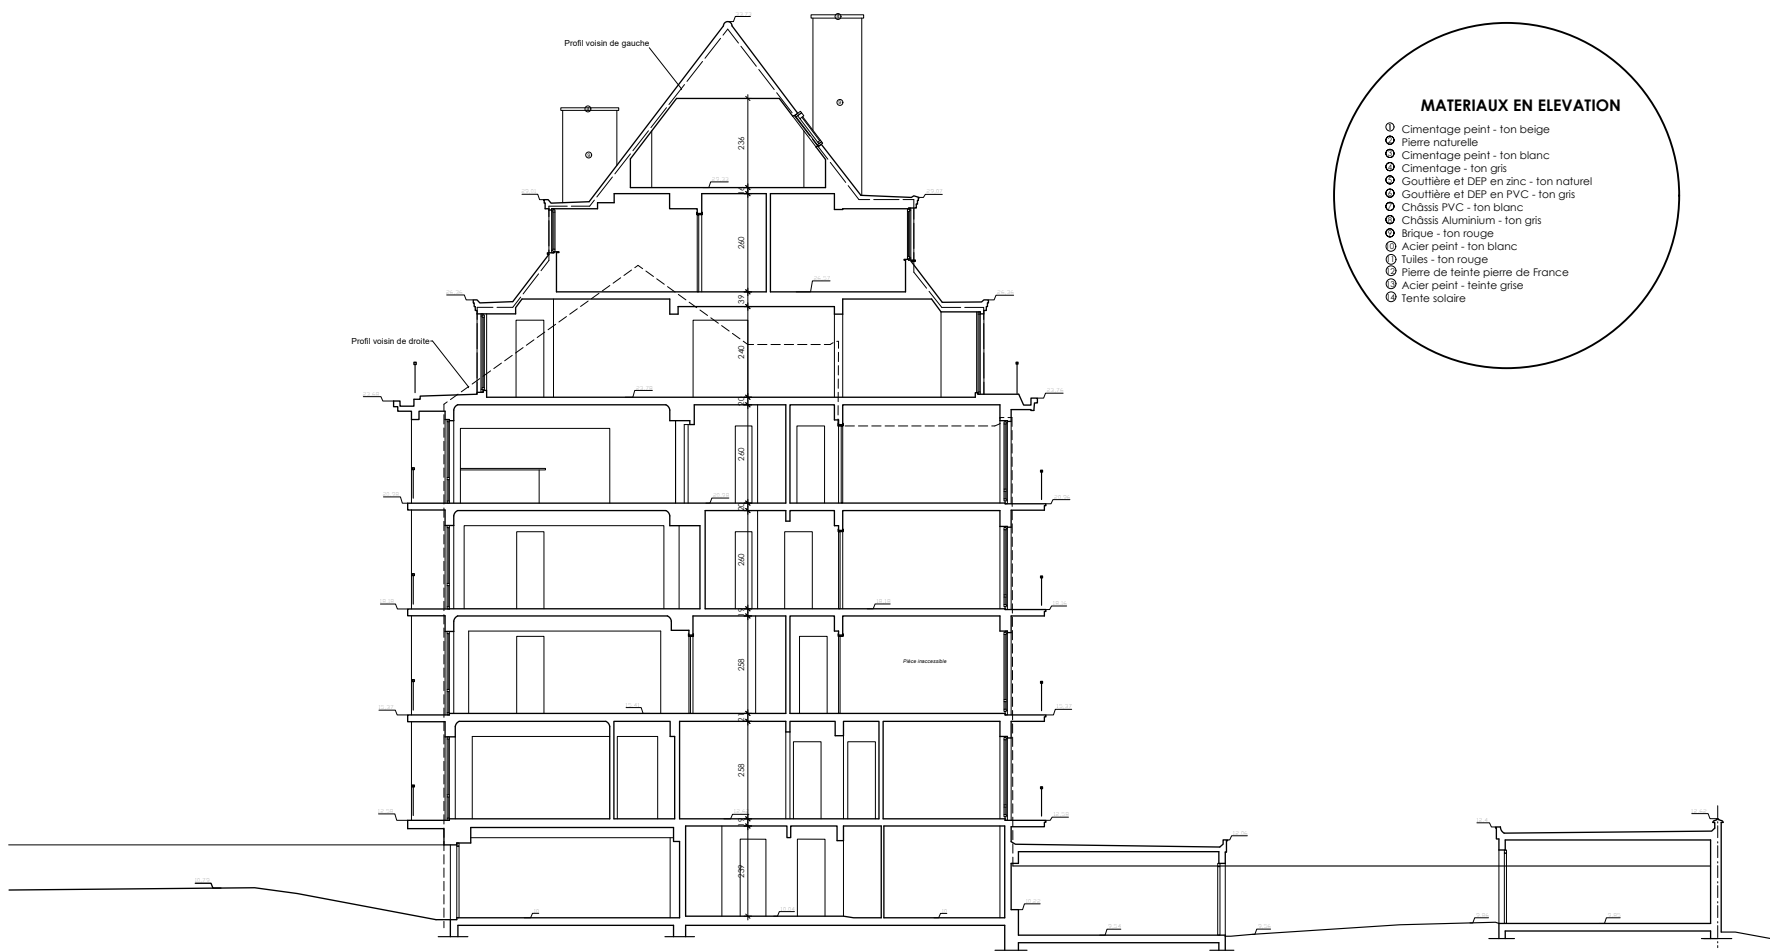

Coupe BB 1:100

MATERIAUX EN ELEVATION

- ① Cimentage peint - ton beige
- ② Pierre naturelle
- ③ Cimentage peint - ton blanc
- ④ Cimentage - ton gris
- ⑤ Gouttière et DEP en zinc - ton naturel
- ⑥ Gouttière et DEP en PVC - ton gris
- ⑦ Châssis PVC - ton blanc
- ⑧ Châssis Aluminium - ton gris
- ⑨ Brique - ton rouge
- ⑩ Acier peint - ton blanc
- ⑪ Tuiles - ton rouge
- ⑫ Pierre de teinte pierre de France
- ⑬ Acier peint - teinte grise
- ⑭ Tente solaire



Existant - Façade Avant 1:100



Existant - Façade Arrière 1:100

LEGENDE - TRAITS			
	Élément vu		Élément en dessous
	Élément coupé		Trait de coupe
	Élément au dessus		Axe et moyenneté

LEGENDE - ABREVIATIONS			
H.	Hauteur	eu	eaux usées
Ht.	Hauteur tablette	ep	eaux pluviales
HL	Hauteur linteau	ef	eaux fécales
Hp.	Hauteur plafond	OAR	Ouverture d'alim. réglable
Hfp.	Hauteur faux plafond	OAM	Ouverture d'alim. mécanique
Niv.	Niveau	OT	Ouverture de transfert
Rt.30°	Résistant au feu 30°	OER	Ouverture d'évac. réglable
Rt.60°	Résistant au feu 60°	OEM	Ouverture d'évac. mécanique

LEGENDE - MATERIAUX			
	Éléments existants		Maçonnerie non-portante
	Démolitions		Parément briques
	Ragréages		Carreaux plaque non-portants
	Béton coulé		Pierre
	Hourdis / Poutrais + clameaux		Bois
	Maçonnerie blocs béton		Isolation Cloisons légères
	Maçonnerie blocs terre-cuite		Terres existantes
	Maçonnerie blocs béton cellulaire		Terres nouvelles
			Gravier

TECHNIQUES SPECIALES	
Représenté par :	Tél.
Contact :	

SECURITE & SANTE	
SECURISAN	
SQUARE LOUISA 29	
1150 WOLUWE-SAINT-PIERRE	
Représenté par :	info@securisan.be
Contact :	Tél. +32 277010777

PEB	
NICOLAS HALLEUX	
AVENUE CHARLES THIELEMANS 102/4	
1150 WOLUWE-SAINT-PIERRE	
Représenté par :	nicolas@halhop.be
Contact :	Tél. 0476/09.85.13

STABILITE	
Représenté par :	Tél.
Contact :	


ARCHITECTURE	
CLAUS ARCHITECTURE SCSRL	
CHAUSSEE DE WAVRE, 1849	
1160 BRUXELLES	
Représenté par :	claus@clausarchitecture.be
Contact :	Tél. 02 660 56 64

MAITRE DE L'OUVRAGE	
Représenté par :	
Contact :	

MODIFICATIONS	
A	18/02/26
B	27/05/26
C	27/05/26

DOSSIER	
TRAVAUX EN TOITURE ET REGULARISATION	
AVENUE GUILLAUME ABELOOS, 4	
à 1200 WOLUWE-SAINT-LAMBERT	
Cadastre :	21674C0299/00F009

DOCUMENT	
7694GLO-KWI - 06/11 - PU - C	
SITUATION DE FAIT	
FACADES ET COUPES	
DEMANDE DE PERMIS D'URBANISME	
Echelle : Voir plans	Date : 16-09-25

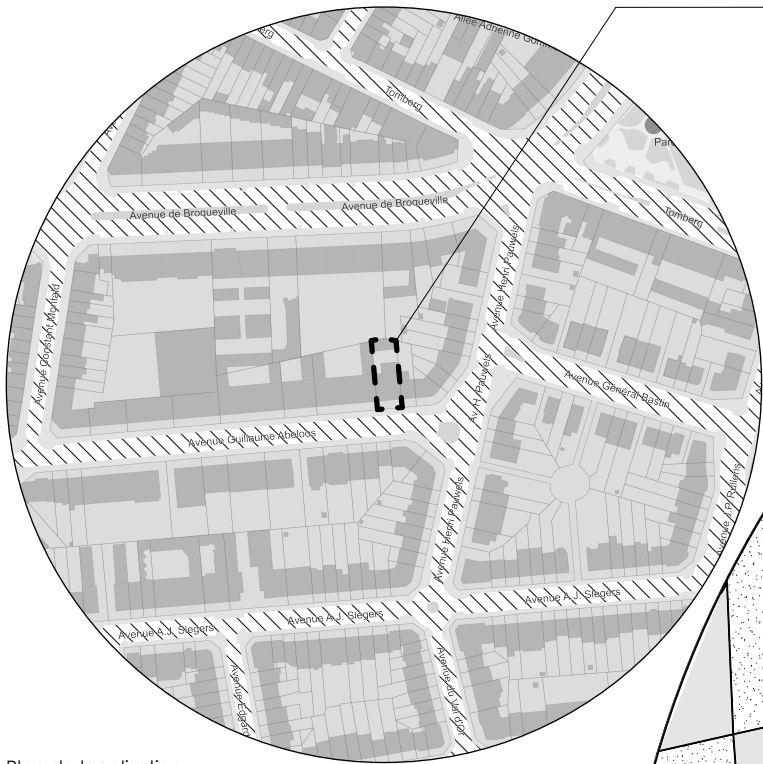

Plan de localisation

1:2000



LEGENDE - TRAITS			
	Elément vu		Elément en dessous
	Elément coupé		Trait de coupe
	Elément au dessus		Axe et miloyenneté

LEGENDE - ABREVIATIONS			
H.	Hauteur	eu	eaux usées
Ht.	Hauteur tablette	ep	eaux pluviales
HL	Hauteur linteau	ef	eaux féciales
Hp.	Hauteur plafond	OAR	Ouverture d'alim. réglable
Hfp.	Hauteur faux plafond	OAM	Ouverture d'alim. mécanique
Niv.	Niveau	OT	Ouverture de transfert
Rt.30°	Résistant au feu 30°	OER	Ouverture d'évac. réglable
Rt.60°	Résistant au feu 60°	OEM	Ouverture d'évac. mécanique

LEGENDE - MATERIAUX			
	Eléments existants		Maçonnerie existante
	Démolitions		Parement briques
	Ragréages		Carreaux plate non-portants
	Béton coulé		Pierre
	Hourdis / Poutres + claveaux		Bois
	Maçonnerie blocs béton		Isolation
	Maçonnerie blocs terre-cuite		Clôtures légères
	Maçonnerie blocs béton cellulaire		Terres existantes
			Terres nouvelles
			Gravier

TECHNIQUES SPECIALES

Représenté par :
Contact : Tél.

SECURISAN
SECURISAN
SQUARE LOUISA 29
1150 WOLUWE-SAINT-PIERRE
Représenté par :
Contact : Tél. +32 277010777 info@securisan.be

PEB
NICOLAS HALLEUX
AVENUE CHARLES THIELEMANS 102/4
1150 WOLUWE-SAINT-PIERRE
Représenté par : Nicolas Halleux
Contact : Tél. 0476/09.85.13 nicolas@halhop.be

STABILITE

Représenté par :
Contact : Tél.

ARCHITECTURE
CLAUS ARCHITECTURE SCSRL
CHAUSSEE DE WAVRE, 1849
1160 BRUXELLES
Représenté par : Mr Sébastien Claus - Administrateur gérant
Contact : Tél. 02 660 56 64 claus@clausarchitecture.be

MAITRE DE L'OUVRAGE

Représenté par :
Contact :

MODIFICATIONS
A 18/02/26 - Rectification de la numérotation de la page
- Rajout et changement des emplacements des symboles pour les prises de vues

DOSSIER

TRAVAUX EN TOITURE ET REGULARISATION

AVENUE GUILLAUME ABELOOS, 4
à 1200 WOLUWE-SAINT-LAMBERT
Cadastre : 21674C0299/00F009

DOCUMENT

7694GLO-KWI - 07/11 - PU - A

SITUATION PROJETEE
SITUATION ET IMPLANTATION

DEMANDE DE PERMIS D'URBANISME

Echelle : Voir plans Date : 16-09-25

© COPYRIGHT
Ce document est protégé par les droits d'auteur qui appartiennent exclusivement à Claus Architecture scrl. Tout usage, même partiel de ce document doit faire l'objet d'un accord écrit de la part de Claus Architecture scrl. En tout état de cause, son nom et ses références sont explicitement mentionnés sur le document graphique qui serait établi par un tiers au départ des données graphiques et informatiques dont l'usage lui aurait été autorisé.


claus
Architecture

Chaussée de Wavre 1849-B - 1160 Bruxelles-Tél. +32 2 660 56 64
claus@clausarchitecture.be • www.clausarchitecture.be
Anciennement Vincent Claus Atelier d'Architecture scrl




Plan d'implantation

1:200

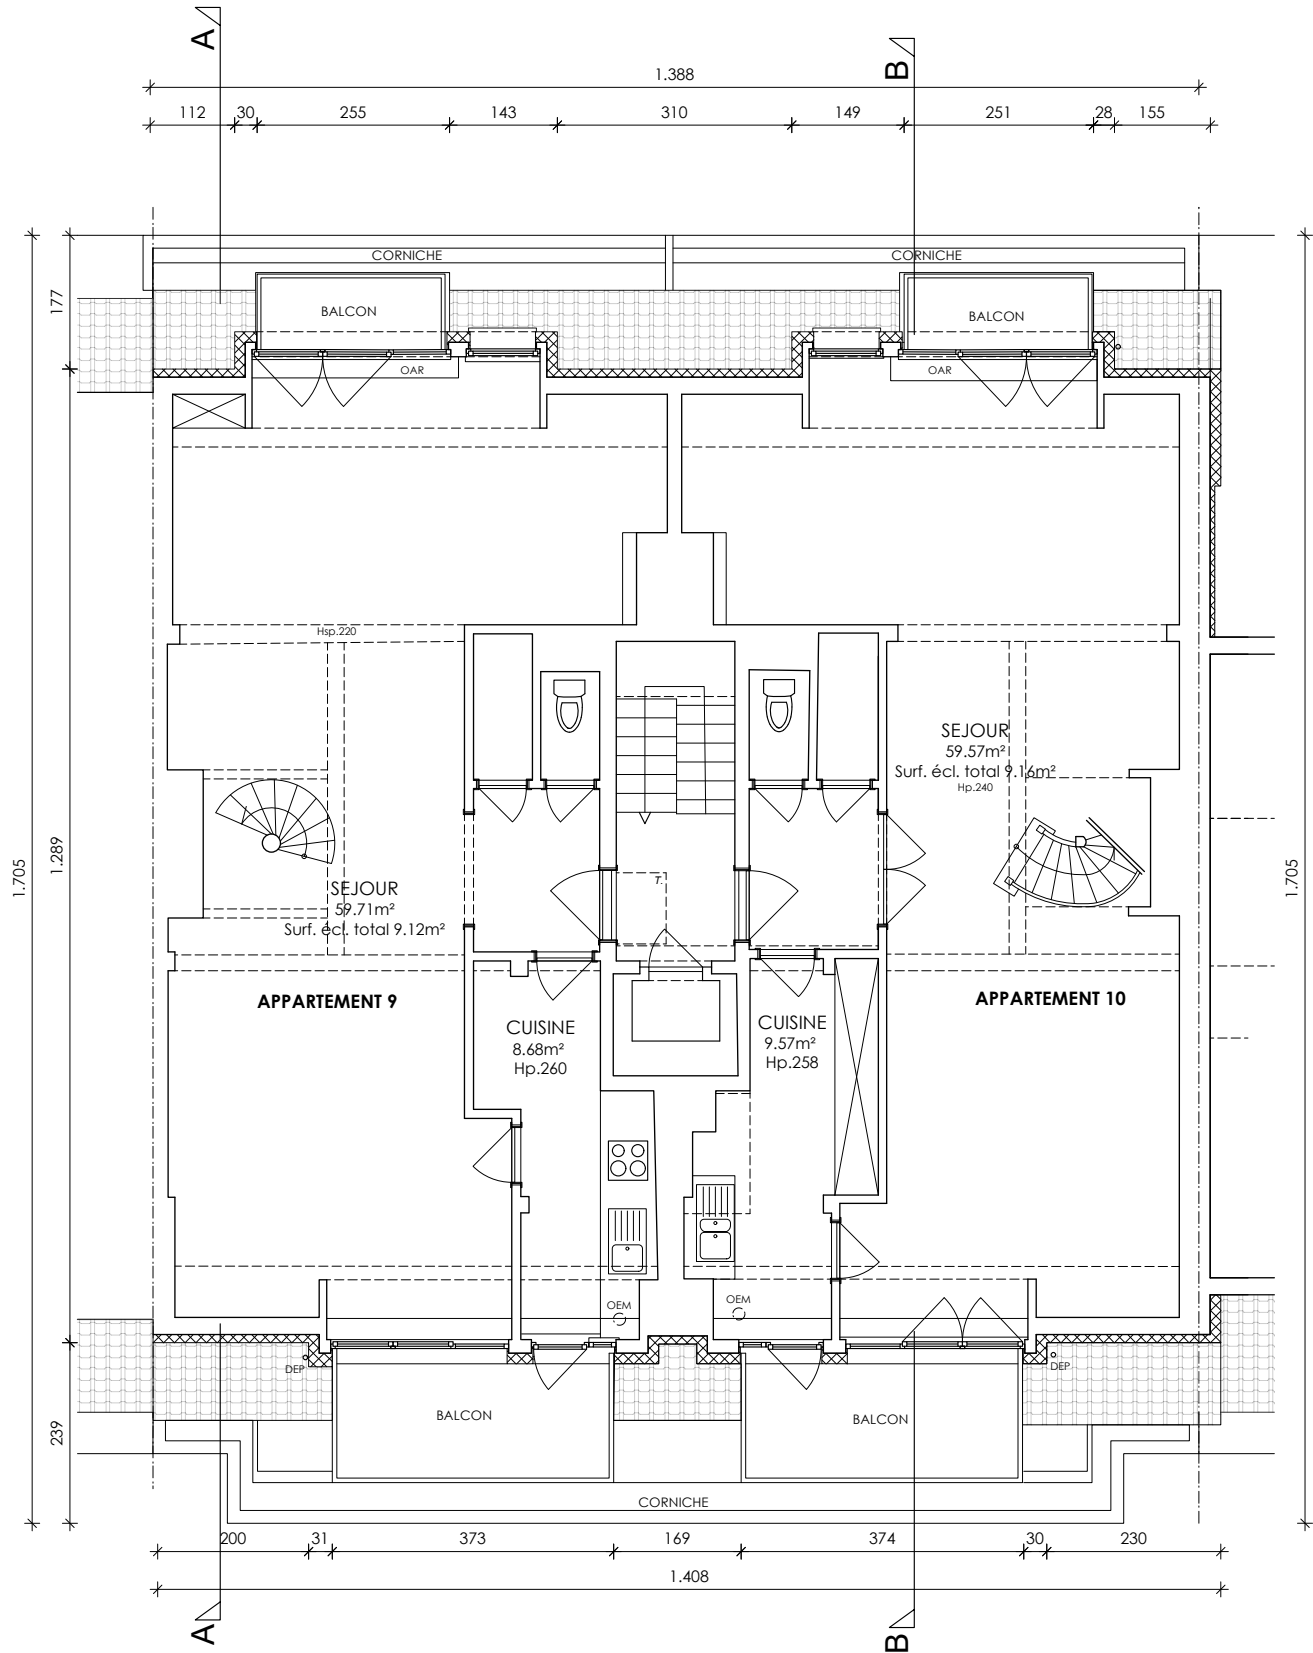

Plan Projeté - 5ième étage

1:50

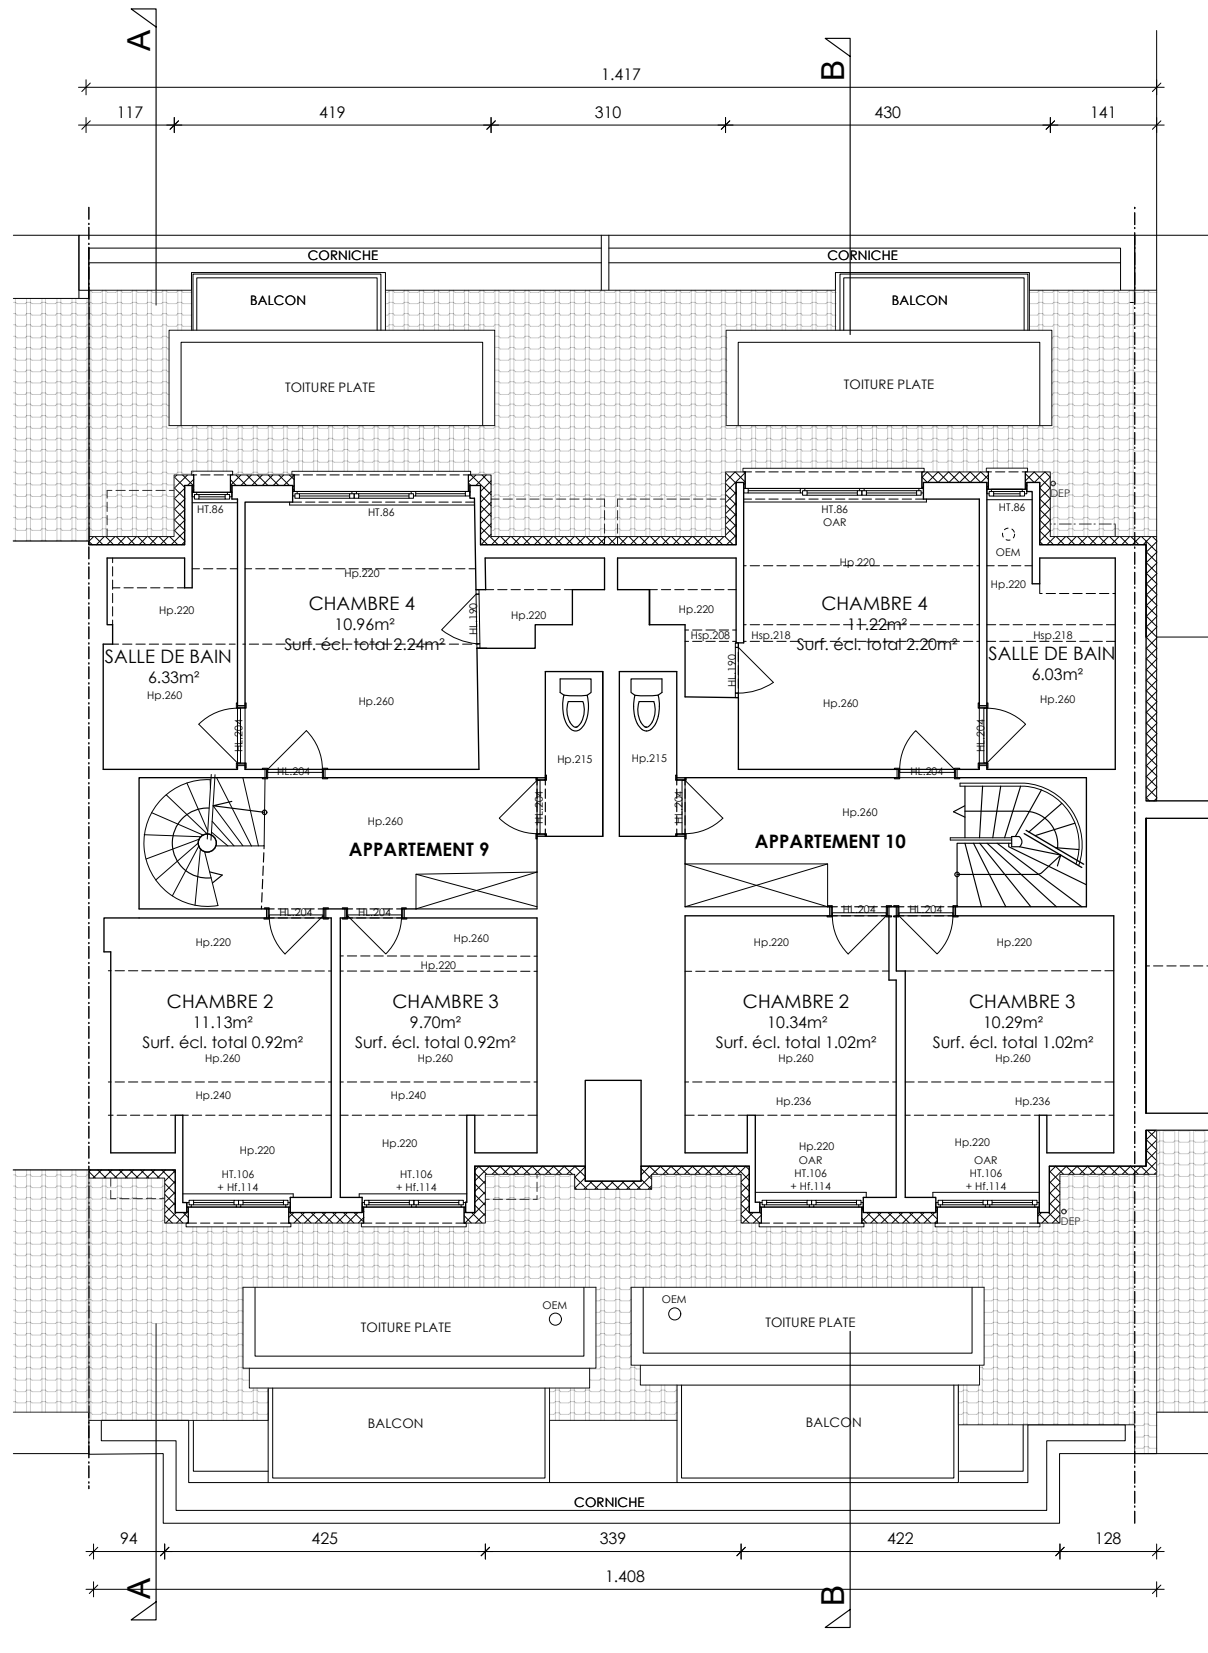

Plan Projeté - 6ième étage

1:50

LEGENDE - TRAITS			
	Élément vu		Élément en dessous
	Élément coupé		Trait de coupe
	Élément au dessus		Axe et miloyenneté

LEGENDE - ABREVIATIONS			
H.	Hauteur	eu	eaux usées
Ht.	Hauteur tablette	ep	eaux pluviales
HL	Hauteur linteau	ef	eaux féciales
Hp.	Hauteur plafond	OAR	Ouverture d'alim. réglable
Hpl.	Hauteur faux plafond	OAM	Ouverture d'alim. mécanique
Niv.	Niveau	OT	Ouverture de transfert
Rt.30'	Résistant au feu 30'	OER	Ouverture d'évac. réglable
Rt.60'	Résistant au feu 60'	OEM	Ouverture d'évac. mécanique

LEGENDE - MATERIAUX			
	Eléments existants		Maçonnerie
	Démolitions		non-portante
	Ragréages		Parement briques
	Béton coulé		Carreaux plate
	Hourdis / Poutres + clameaux		non-portants
	Maçonnerie blocs		Pierre
	Maçonnerie blocs		Bois
	Maçonnerie blocs		Isolation
	Maçonnerie blocs		Cloisons légères
	Maçonnerie blocs		Terres existantes
	Maçonnerie blocs		Terres nouvelles
	Maçonnerie blocs		Gravier

TECHNIQUES SPECIALES	
Représenté par :	Tél.
Contact :	

SECURITE & SANTE	
Représenté par :	Securisan
Contact :	Square Louisa 29
	1150 WOLUWE-SAINT-PIERRE
	Tél. +32 277010777
	info@securisan.be

PEB	
Représenté par :	Nicolas Halleux
Contact :	Avenue Charles Thielemans 102/4
	1150 WOLUWE-SAINT-PIERRE
	Tél. 0476/09.85.13
	nicolas@halhop.be

STABILITE	
Représenté par :	
Contact :	Tél.

ARCHITECTURE	
Représenté par :	Claus Architecture SCSRL
Contact :	Chaussee de Wavre, 1849
	1160 BRUXELLES
	Tél. 02 660 56 64
	claus@clausarchitecture.be

MAITRE DE L'OUVRAGE	
Représenté par :	
Contact :	

MODIFICATIONS	
A	18/02/26 - Rectification de la numérotation de la page
	- Ajout des amorces des immeubles voisins


DOSSIER	
TRAVAUX EN TOITURE ET REGULARISATION	
AVENUE GUILLAUME ABELOOS, 4	
à 1200 WOLUWE-SAINT-LAMBERT	
Cadastre :	21674C0299/00F009

DOCUMENT	
7694GLO-KWI - 08/11 - PU - A	
SITUATION PROJETEE	
PLANS 5 ET 6 ETAGE	
DEMANDE DE PERMIS D'URBANISME	

Echelle : Voir plans	Date : 16-09-25
----------------------	-----------------

© COPYRIGHT	
Ce document est protégé par les droits d'auteur qui appartiennent exclusivement à Claus Architecture scrl. Tout usage, même partiel de ce document doit faire l'objet d'un accord écrit de la part de Claus Architecture scrl. En tout état de cause, son nom et ses références sont explicitement mentionnés sur le document graphique qui serait établi par un tiers au départ des données graphiques et informatiques dont l'usage lui aurait été autorisé.	



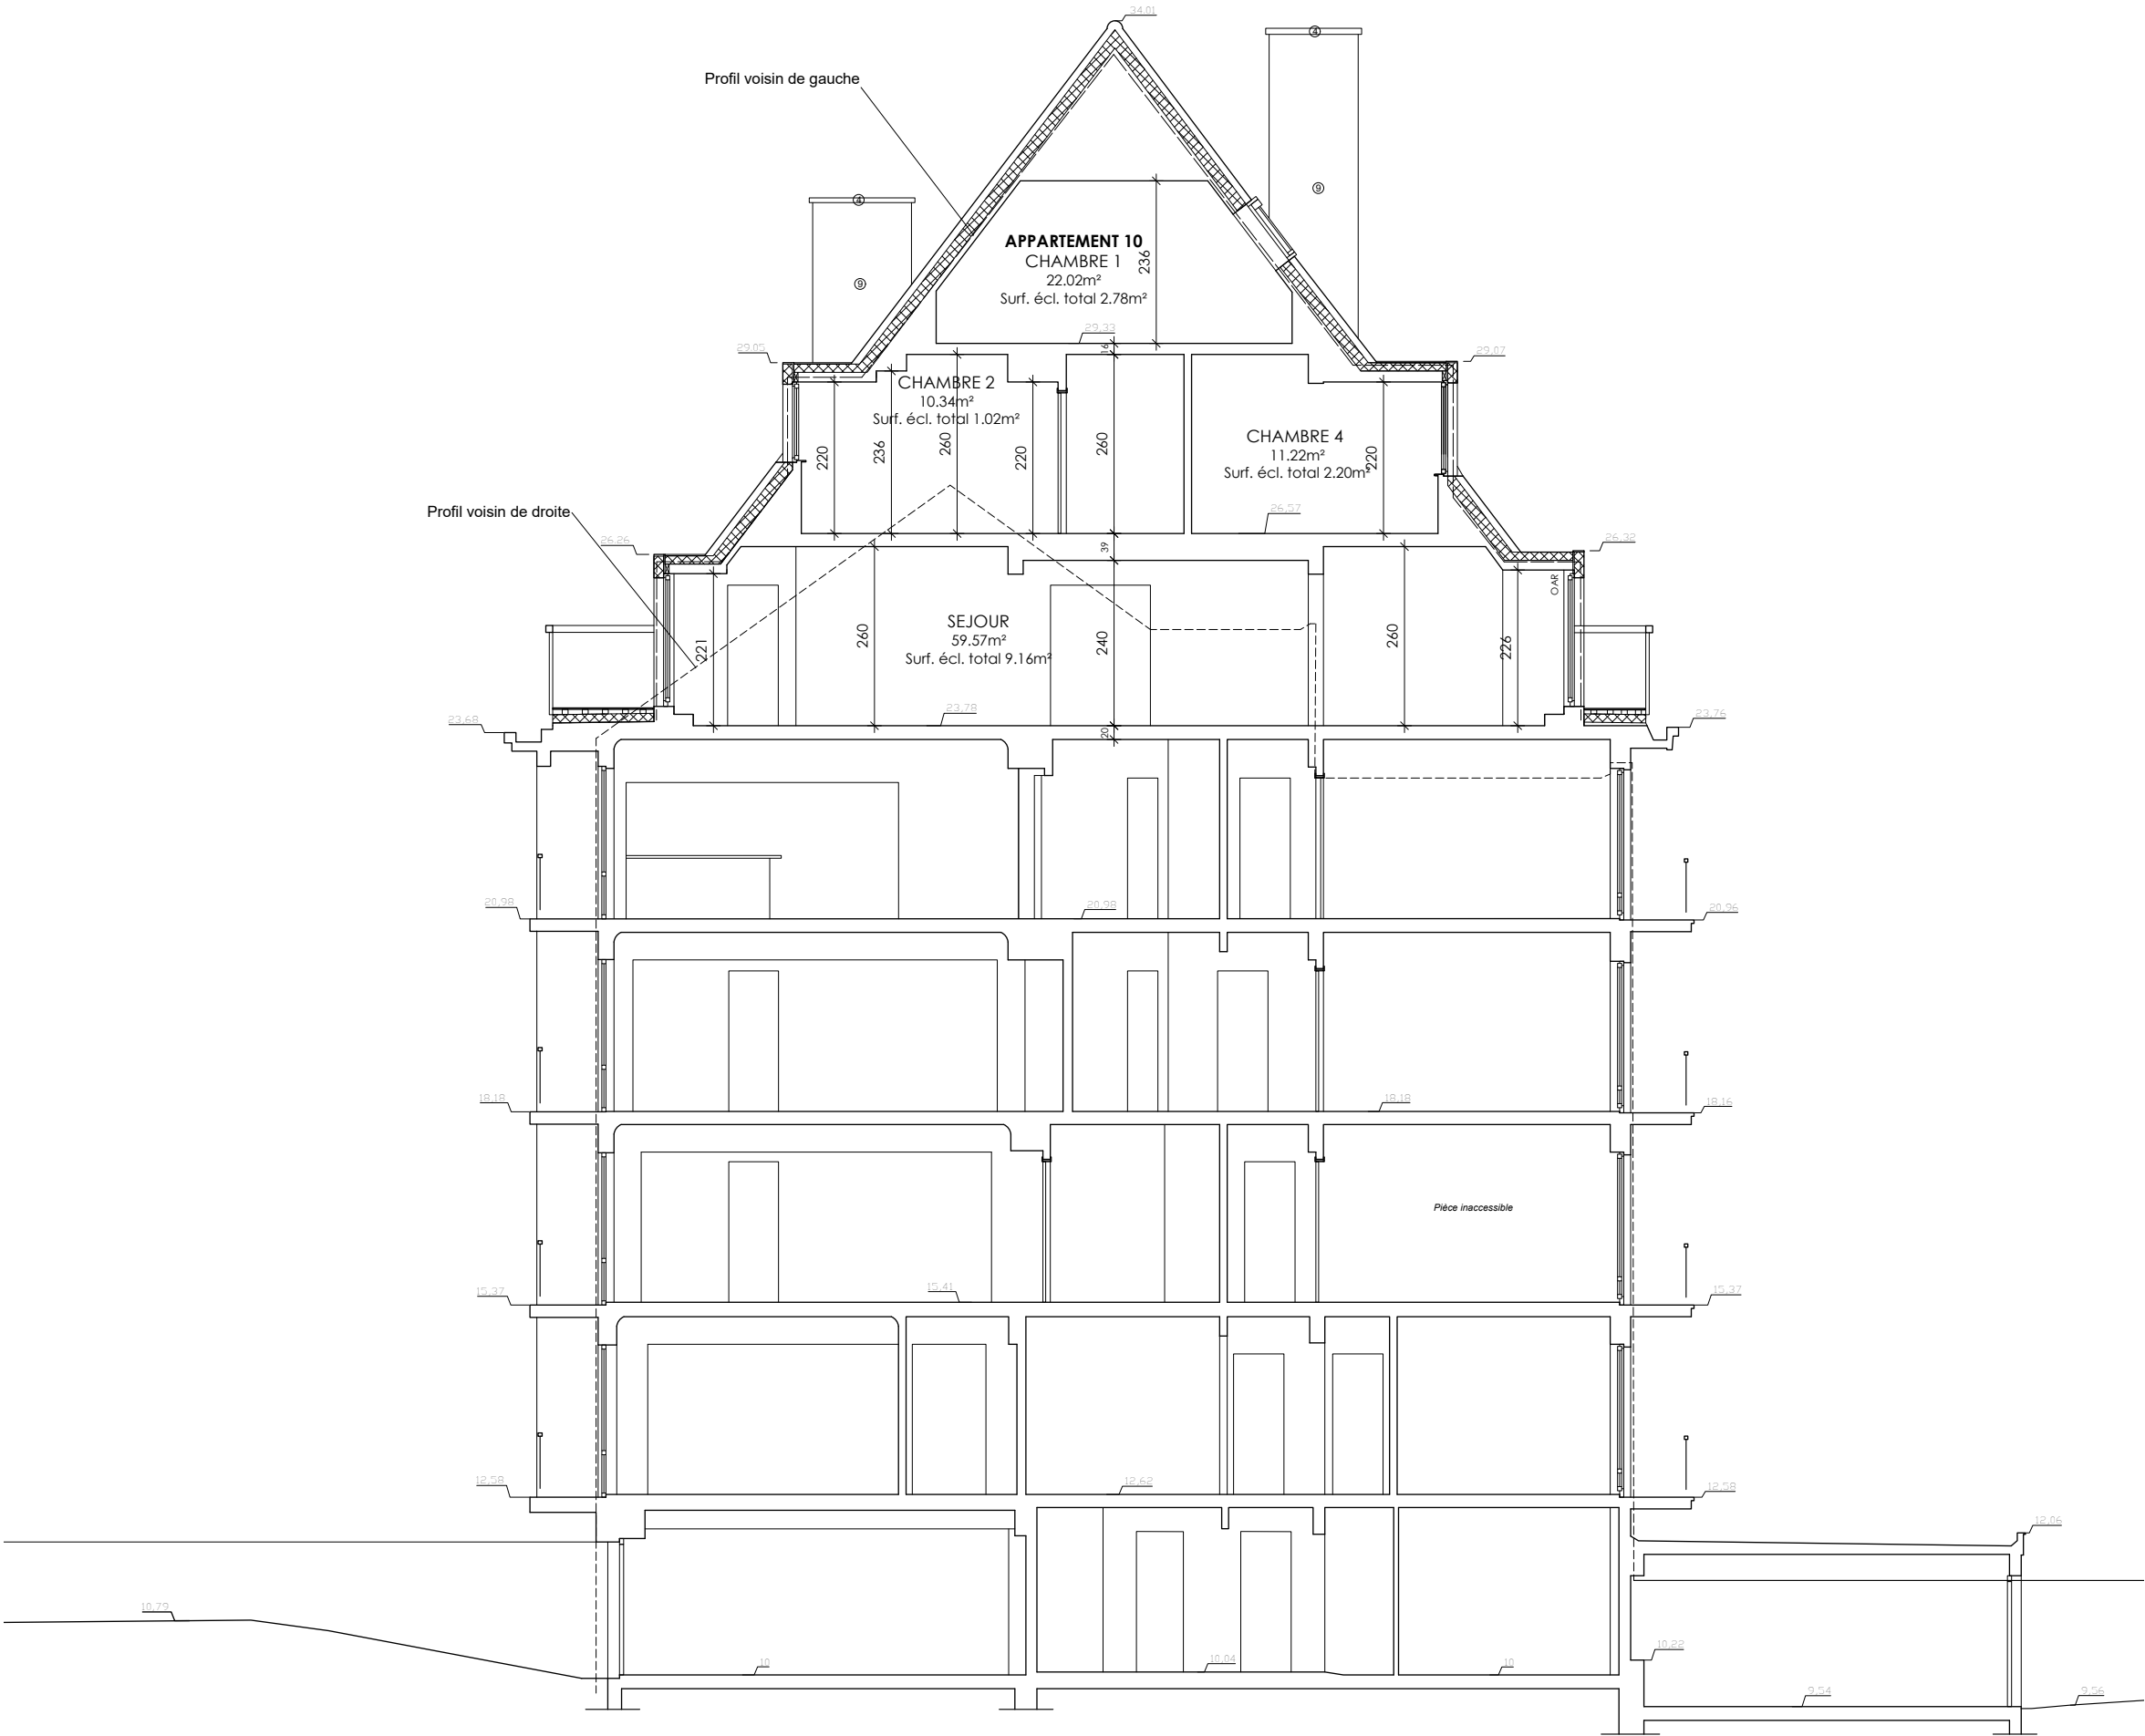

Coupe projetée

1:50

LEGENDE - TRAITS			
	Elément vu		Elément en dessous
	Elément coupé		Trait de coupe
	Elément au dessus		Axe et milieuxneté

LEGENDE - ABREVIATIONS			
H.	Hauteur	eu	eaux usées
Ht.	Hauteur tablette	ep	eaux pluviales
HL	Hauteur linteau	ef	eaux féciales
Hp.	Hauteur plafond	OAR	Ouverture d'alim. réglable
Hfp.	Hauteur faux plafond	OAM	Ouverture d'alim. mécanique
Nlv.	Niveau	OT	Ouverture de transfert
Rt.30'	Résistant au feu 30'	OER	Ouverture d'évac. réglable
Rt.60'	Résistant au feu 60'	OEM	Ouverture d'évac. mécanique

LEGENDE - MATERIAUX			
	Eléments existants		Maçonnerie
	Démolitions		non-portante
	Ragréages		Parement briques
	Béton coulé		Carreaux plâtre non-portants
	Hourdis / Poutres + cloveaux		Pierre
	Maçonnerie blocs béton		Bois
	Maçonnerie blocs terre-cuite		Isolation
	Maçonnerie blocs béton cellulaire		Cloisons légères
			Terres existantes
			Terres nouvelles
			Gravier

TECHNIQUES SPECIALES	
Représenté par :	Tél.
Contact :	

SECURITE & SANTE	
SECURISAN	
SQUARE LOUISA 29	
1150 WOLUWE-SAINT-PIERRE	
Représenté par :	info@securisan.be
Contact :	Tél. +32 277010777

PEB	
NICOLAS HALLEUX	
AVENUE CHARLES THIELEMANS 102/4	
1150 WOLUWE-SAINT-PIERRE	
Représenté par :	nicolas@halhop.be
Contact :	Tél. 0476/09.85.13

STABILITE	
Représenté par :	Tél.
Contact :	

ARCHITECTURE	
CLAUS ARCHITECTURE SCSRL	
CHAUSSÉE DE WAVRE, 1849	
1160 BRUXELLES	
Représenté par :	claus@clausarchitecture.be
Contact :	Tél. 02 660 56 64

MAITRE DE L'OUVRAGE	
Représenté par :	
Contact :	

MODIFICATIONS	
A	18/02/26
	- Rectification de la numérotation de la page
	- Coupe visible entièrement

DOSSIER	
TRAVAUX EN TOITURE ET REGULARISATION	
AVENUE GUILLAUME ABELOOS, 4	
à 1200 WOLUWE-SAINT-LAMBERT	
Cadastre :	21674C0299/00F009

DOCUMENT	
7694GLO-KWI - 10/11 - PU - A	
SITUATION PROJETEE COUPE	
DEMANDE DE PERMIS D'URBANISME	
Echelle : Voir plans	Date : 16-09-25

© COPYRIGHT
Ce document est protégé par les droits d'auteur qui appartiennent exclusivement à Claus Architecture sccrl. Tout usage, même partiel de ce document doit faire l'objet d'un accord écrit de la part de Claus Architecture sccrl. En tout état de cause, son nom et ses références sont explicitement mentionnés sur le document graphique qui serait établi par un tiers au départ des données graphiques et informatiques dont l'usage lui aurait été autorisé.



Façade Avant projetée

1:50

Façade Arrière projetée

LEGENDE - TRAITS			
	Élément vu		Élément en dessous
	Élément coupé		Trait de coupe
	Élément au dessus		Axe et miloyenneté

LEGENDE - ABREVIATIONS			
H.	Hauteur	eu	eaux usées
Ht.	Hauteur tablette	ep	eaux pluviales
HL	Hauteur linteau	ef	eaux féciales
Hp.	Hauteur plafond	OAR	Ouverture d'alim. réglable
Hfp.	Hauteur faux plafond	OAM	Ouverture d'alim. mécanique
Nlv.	Niveau	OT	Ouverture de transfert
Rf.30'	Résistant au feu 30'	OER	Ouverture d'évac. réglable
Rf.60'	Résistant au feu 60'	OEM	Ouverture d'évac. mécanique

LEGENDE - MATERIAUX			
	Éléments existants		Maçonnerie
	Démolitions		non-portante
	Ragréages		Parement briques
	Béton coulé		Carreaux plate non-portants
	Hourdis / Poutres + cloveaux		Pierre
			Bois
	Maçonnerie blocs béton		Isolation
	Maçonnerie blocs terre-cuite		Cloisons légères
	Maçonnerie blocs béton cellulaire		Terres existantes
			Terres nouvelles
			Gravier

TECHNIQUES SPECIALES

Représenté par :
Contact : Tél.

SECURITE & SANTE
SECURISAN
SQUARE LOUISA 29
1150 WOLUWE-SAINT-PIERRE
Représenté par :
Contact : Tél. +32 277010777 info@securisan.be

PEB
NICOLAS HALLEUX
AVENUE CHARLES THIELEMANS 102/4
1150 WOLUWE-SAINT-PIERRE
Représenté par : Nicolas Halleux
Contact : Tél. 0476/09.85.13 nicolas@halhop.be

STABILITE
Représenté par :
Contact : Tél.

ARCHITECTURE
CLAUS ARCHITECTURE SCSCRL
CHAUSSEE DE WAVRE, 1849
1160 BRUXELLES
Représenté par : Mr Sébastien Claus - Administrateur gérant
Contact : Tél. 02 660 56 64 claus@clausarchitecture.be

MAITRE DE L'OUVRAGE
Représenté par :
Contact :

MODIFICATIONS
A 18/02/26 - Nouveau document : Façades visible entièrement
- Tentes solaires maintenues en façade avant et ajoutées en légende.
B 13/04/26 - Changement légende pour les portes de garage en façade avant
- Redressement du sens des nombres.
C 27/05/26 - Correction du point n°8 dans la légende. Rajout du point n°15
- Changement de la légende pour le n°13, ajout de la couleur.

DOSSIER
TRAVAUX EN TOITURE ET REGULARISATION
AVENUE GUILLAUME ABELOOS, 4
à 1200 WOLUWE-SAINT-LAMBERT
Cadastre : 21674C0299/00F009

DOCUMENT
7694GLO-KWI - 11/11 - PU - C
SITUATION PROJETEE
FACADES
DEMANDE DE PERMIS D'URBANISME

Echelle : Voir plans Date : 16-09-25

© Copyright
Ce document est protégé par les droits d'auteur qui appartiennent exclusivement à Claus Architecture scrl. Tout usage, même partiel de ce document doit faire l'objet d'un accord écrit de la part de Claus Architecture scrl. En tout état de cause, son nom et ses références sont explicitement mentionnés sur le document graphique qui serait établi par un tiers au départ des données graphiques et informatiques dont l'usage lui aurait été autorisé.

claus
Architecture

Chaussée de Wavre 1849-B - 1160 Bruxelles-Tél. +32 2 660 56 64
claus@clausarchitecture.be - www.clausarchitecture.be
Anciennement Vincent Claus Atelier d'Architecture scscrl