


N° 11

N° 7-9

N° 3-5

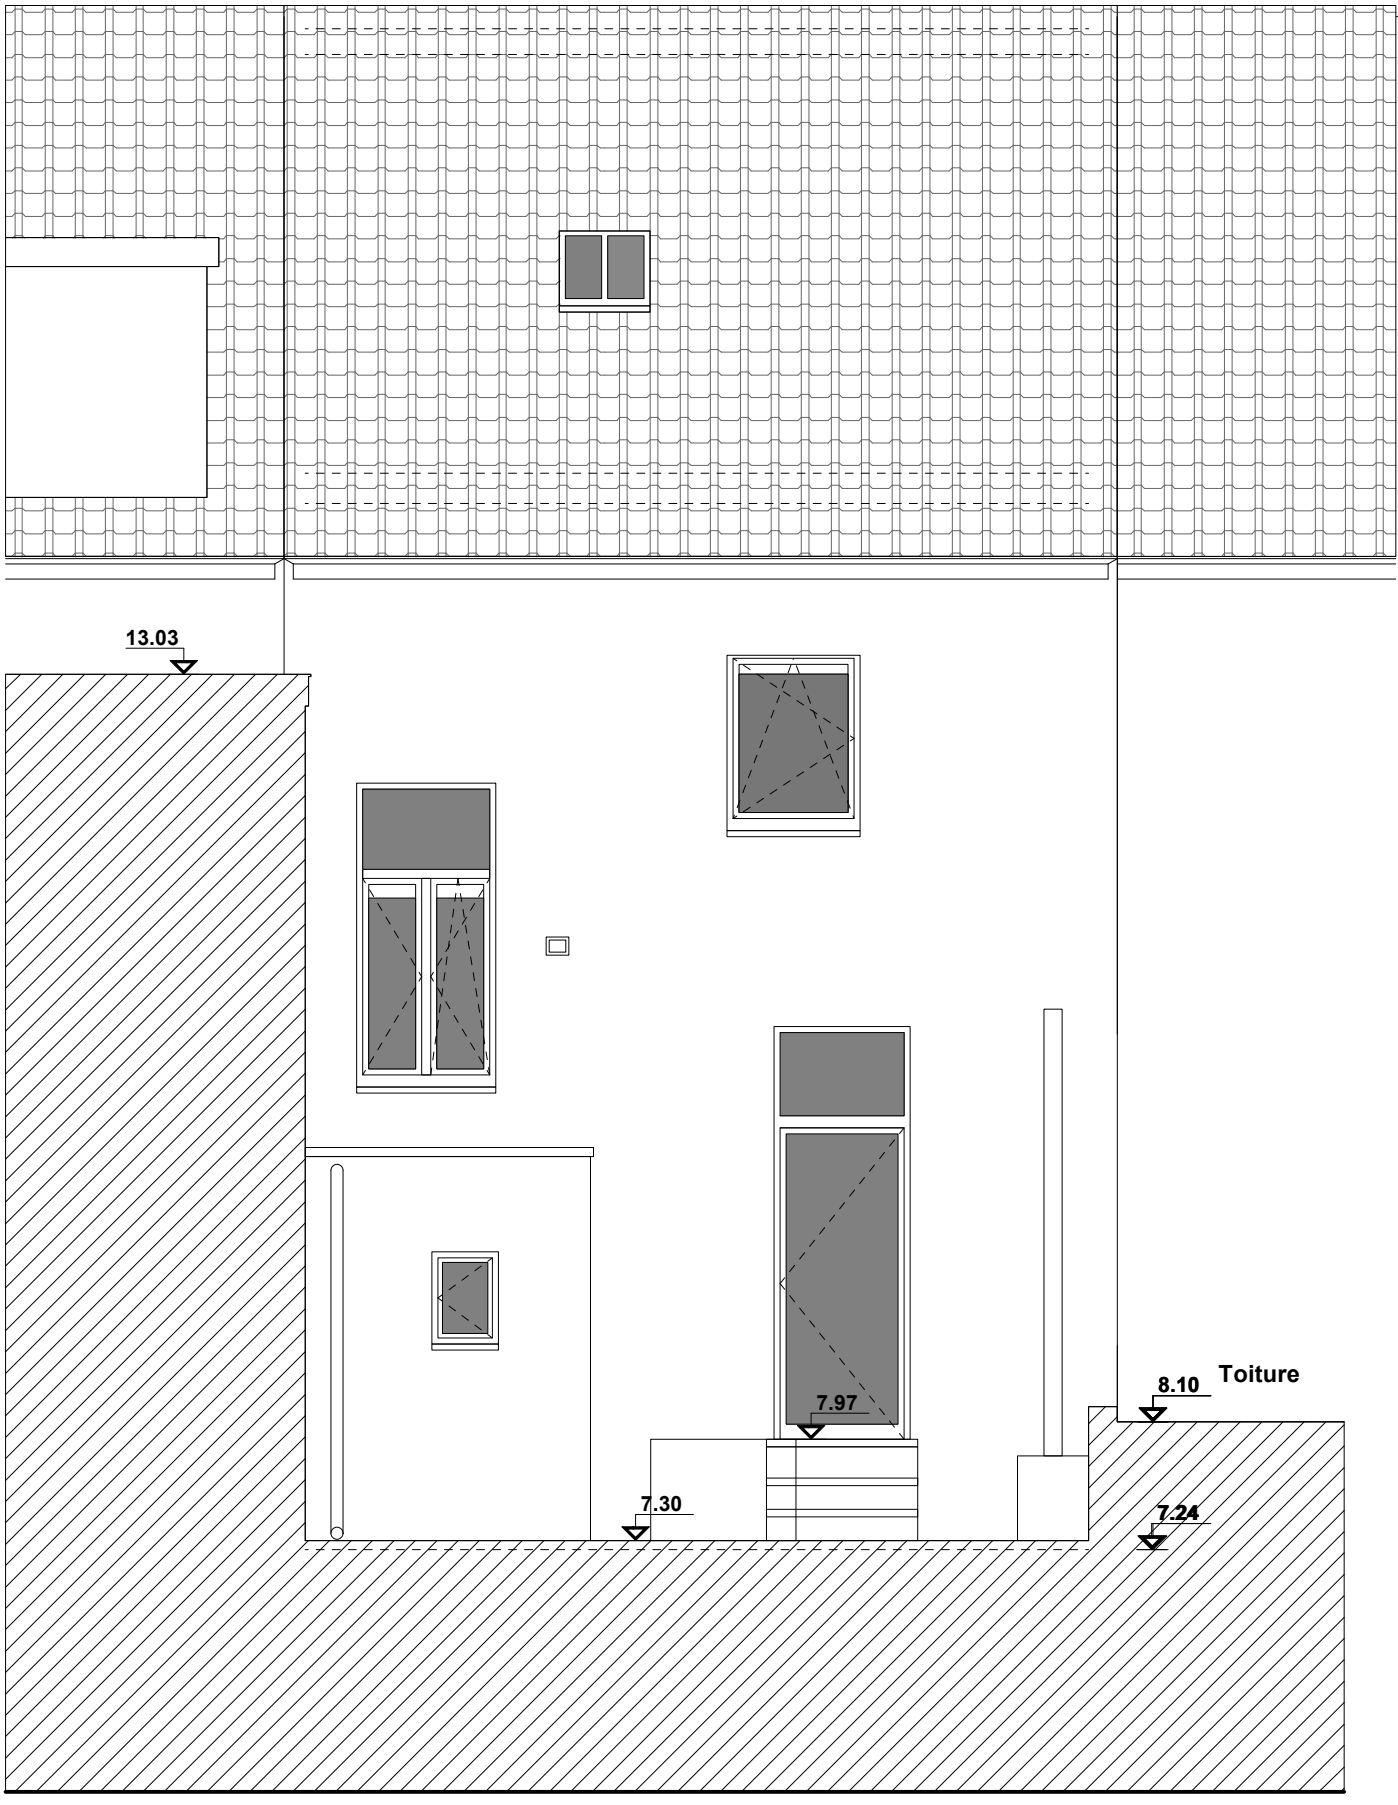

Façade arrière / Coupe  
Situation Existante

Echelle 1/50

NIVEAU 0.00 = SEUIL PORTE D'ENTREE AU REZ

MATERIAUX

1. Façade arrière: enduit rouge sur isolant
2. Châssis bois PVC
3. DEP en zinc
4. Pierre bleue
5. Corniche en Zinc
6. Soubassement cimentage
7. Garde corps noir
8. Tuiles rouges

NOMENCLATURE

	MURS EXISTANTS
	MURS - CLOISONS
	ISOLATION
	DEMOLITIONS

PU

Exist.5-7

COMMUNE SCHAERBEEK - DEMANDE DE PERMIS  
Aménagement d'une terrasse au 2ème étage dans un duplex et  
régularisation d'un espace commun dans les combles en rangement pour le duplex

sis Rue de l'Agriculture 9 à 1030 Schaerbeek

Div 2 - Sect A - n° 231X

MAITRE DE L'OUVRAGE

[Redacted]

ARCHITECTE

[Redacted]