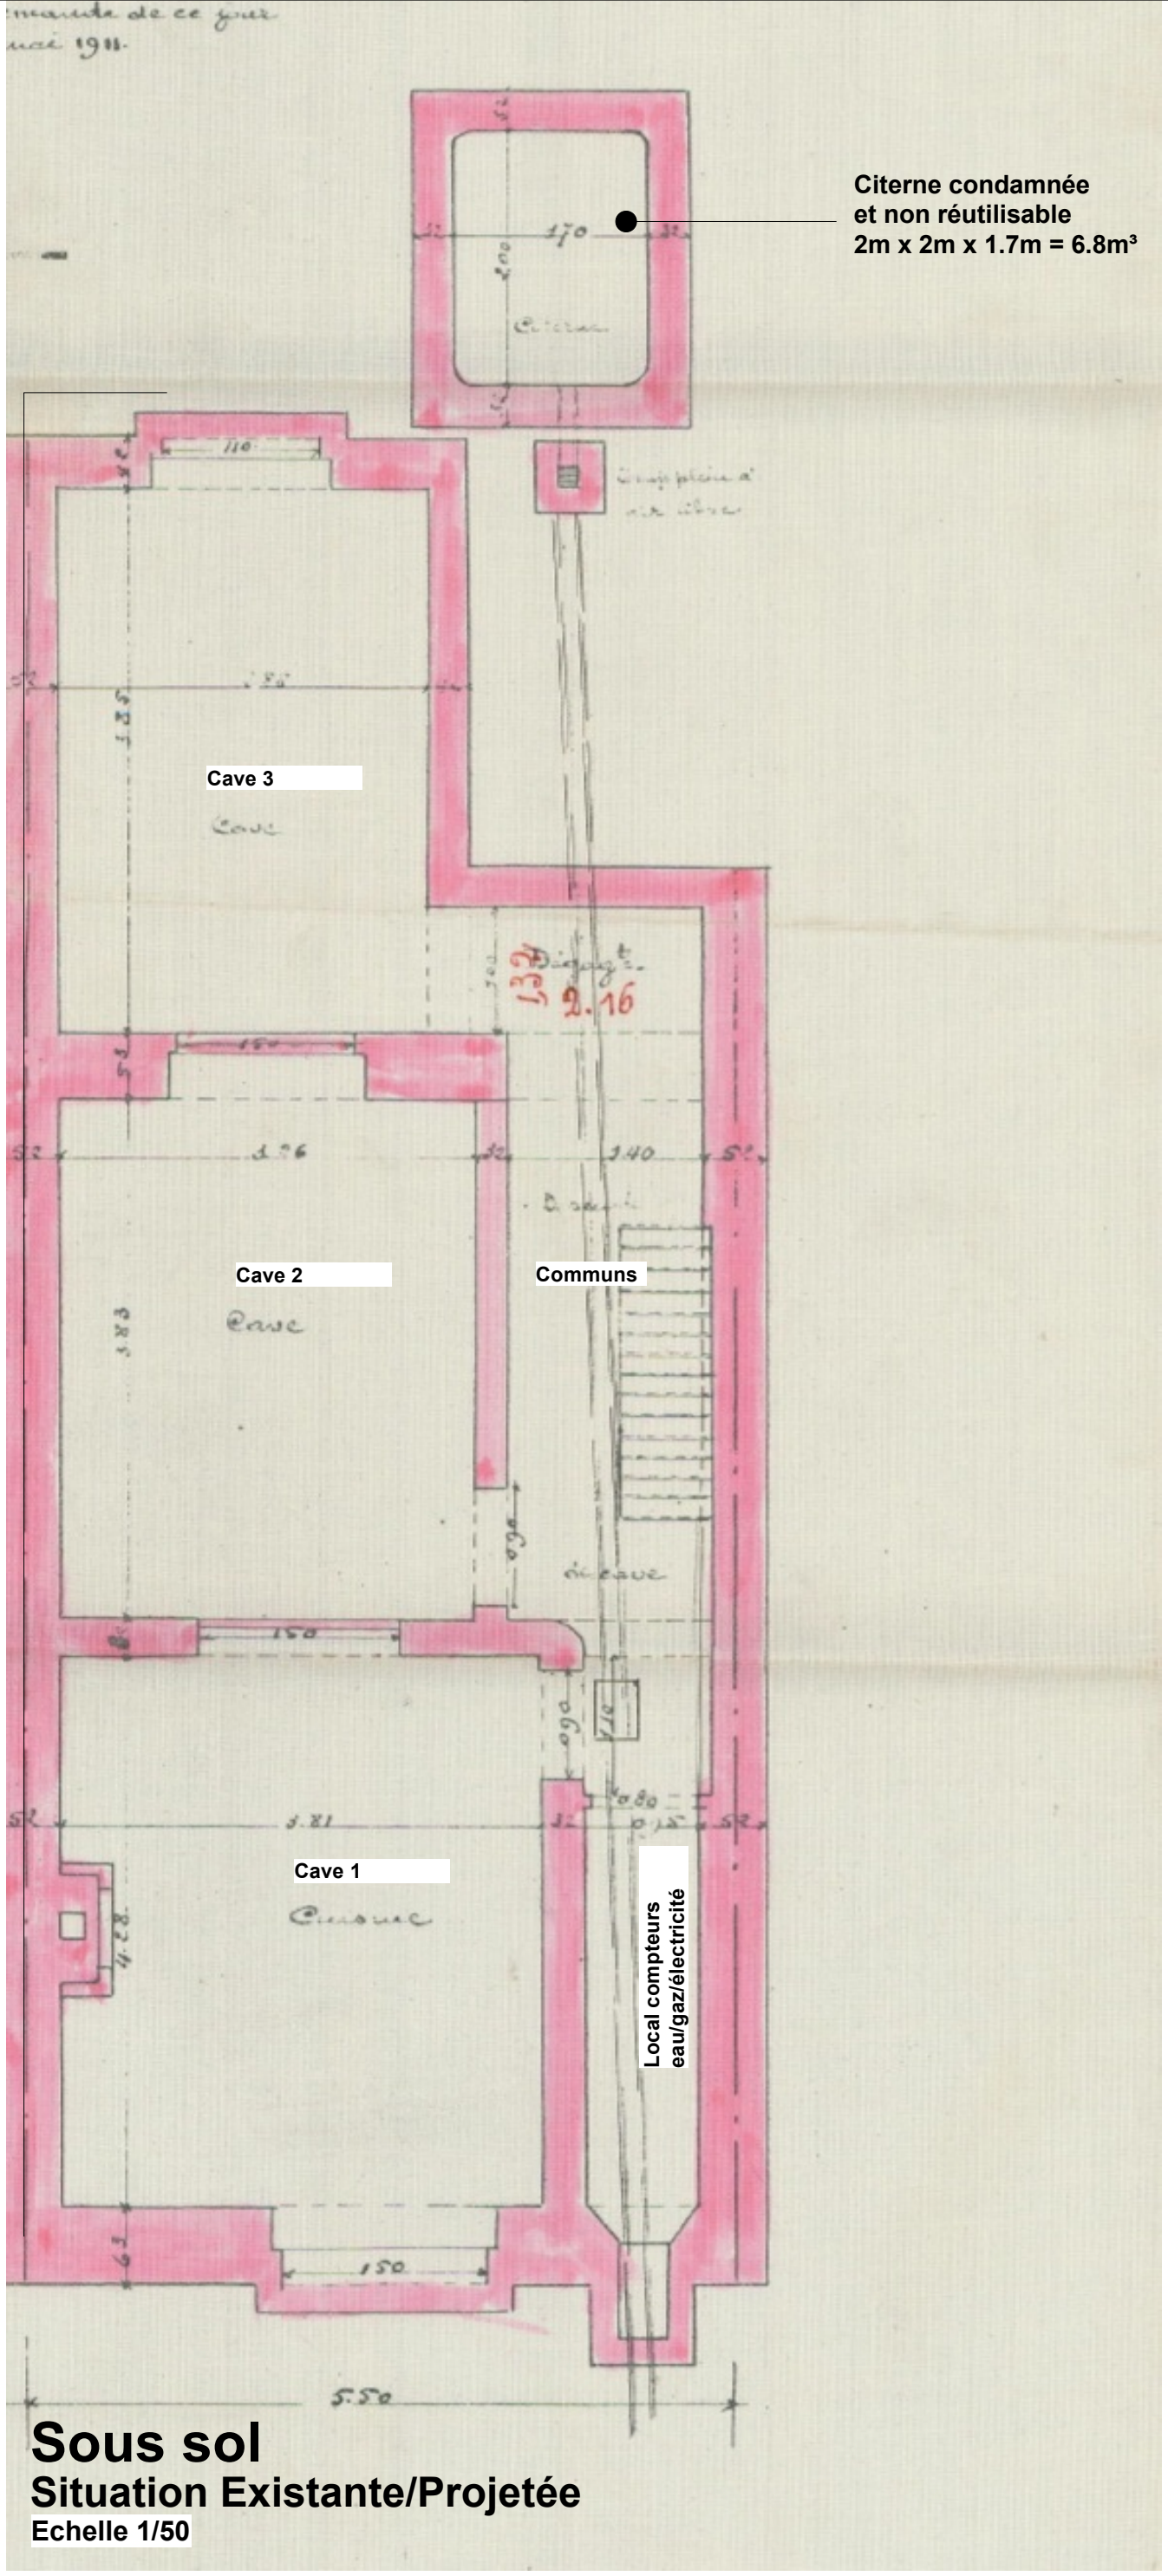

Sous sol
Situation Existante/Projetée
Echelle 1/50

PU **Proj.2-9**	**COMMUNE SCHAERBEEK - DEMANDE DE PERMIS** **Aménagement d'une terrasse au 2ème étage dans un duplex et régularisation d'un espace commun dans les combles en rangement pour le duplex** sis Rue de l'Agriculture 9 à 10-30 Schaerbeek — Div 2 - Sect A - n° 231X	MAITRE DE L'OUVRAGE [redacted]	ARCHITECTE [redacted]