


Objet de la demande

Objet de la demande
Aménagement d'une terrasse

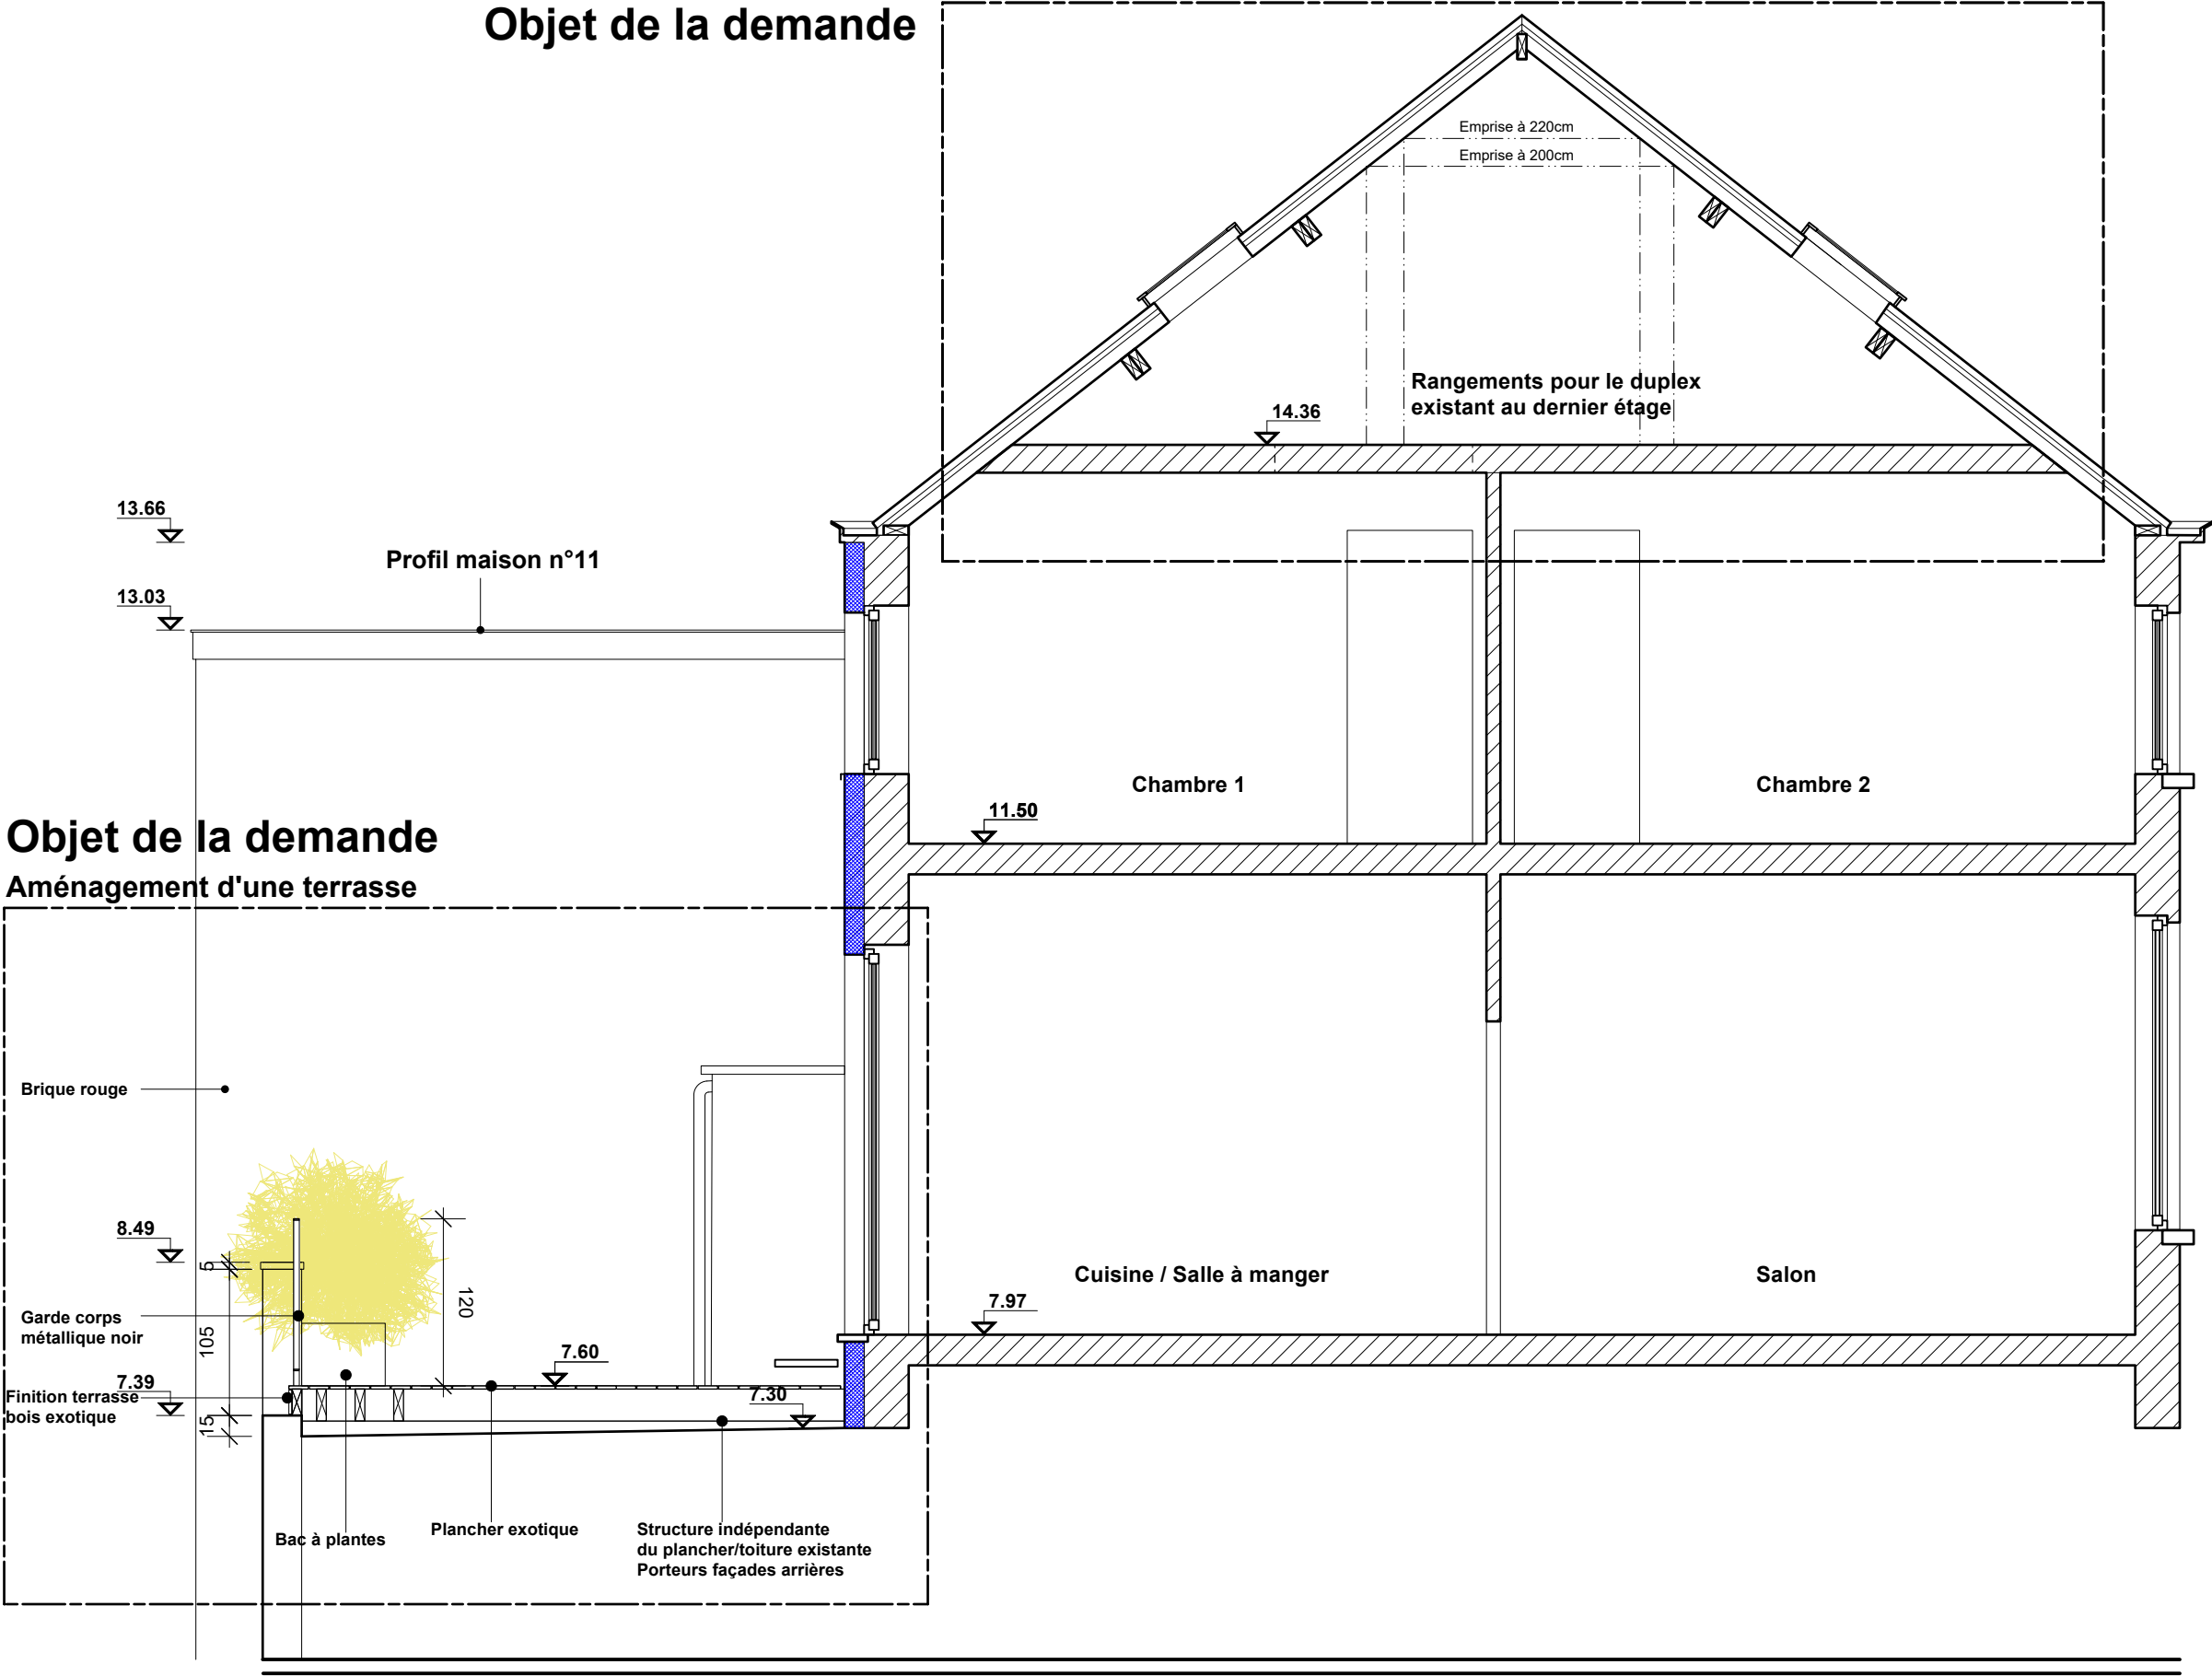

Coupe AA
Situation Projetée
Echelle 1/50

NIVEAU 0.00 = SEUIL PORTE D'ENTREE AU REZ

MATERIAUX

1. Façade arrière: enduit rouge sur isolant
2. Châssis bois PVC
3. DEP en zinc
4. Pierre bleue
5. Corniche en Zinc
6. Soubassement cimentage
7. Garde corps noir
8. Tuiles rouges

NOMENCLATURE

MURS EXISTANTS	MURS - CLOISONS	ISOLATION	DEMOLITIONS