


Objet de la demande

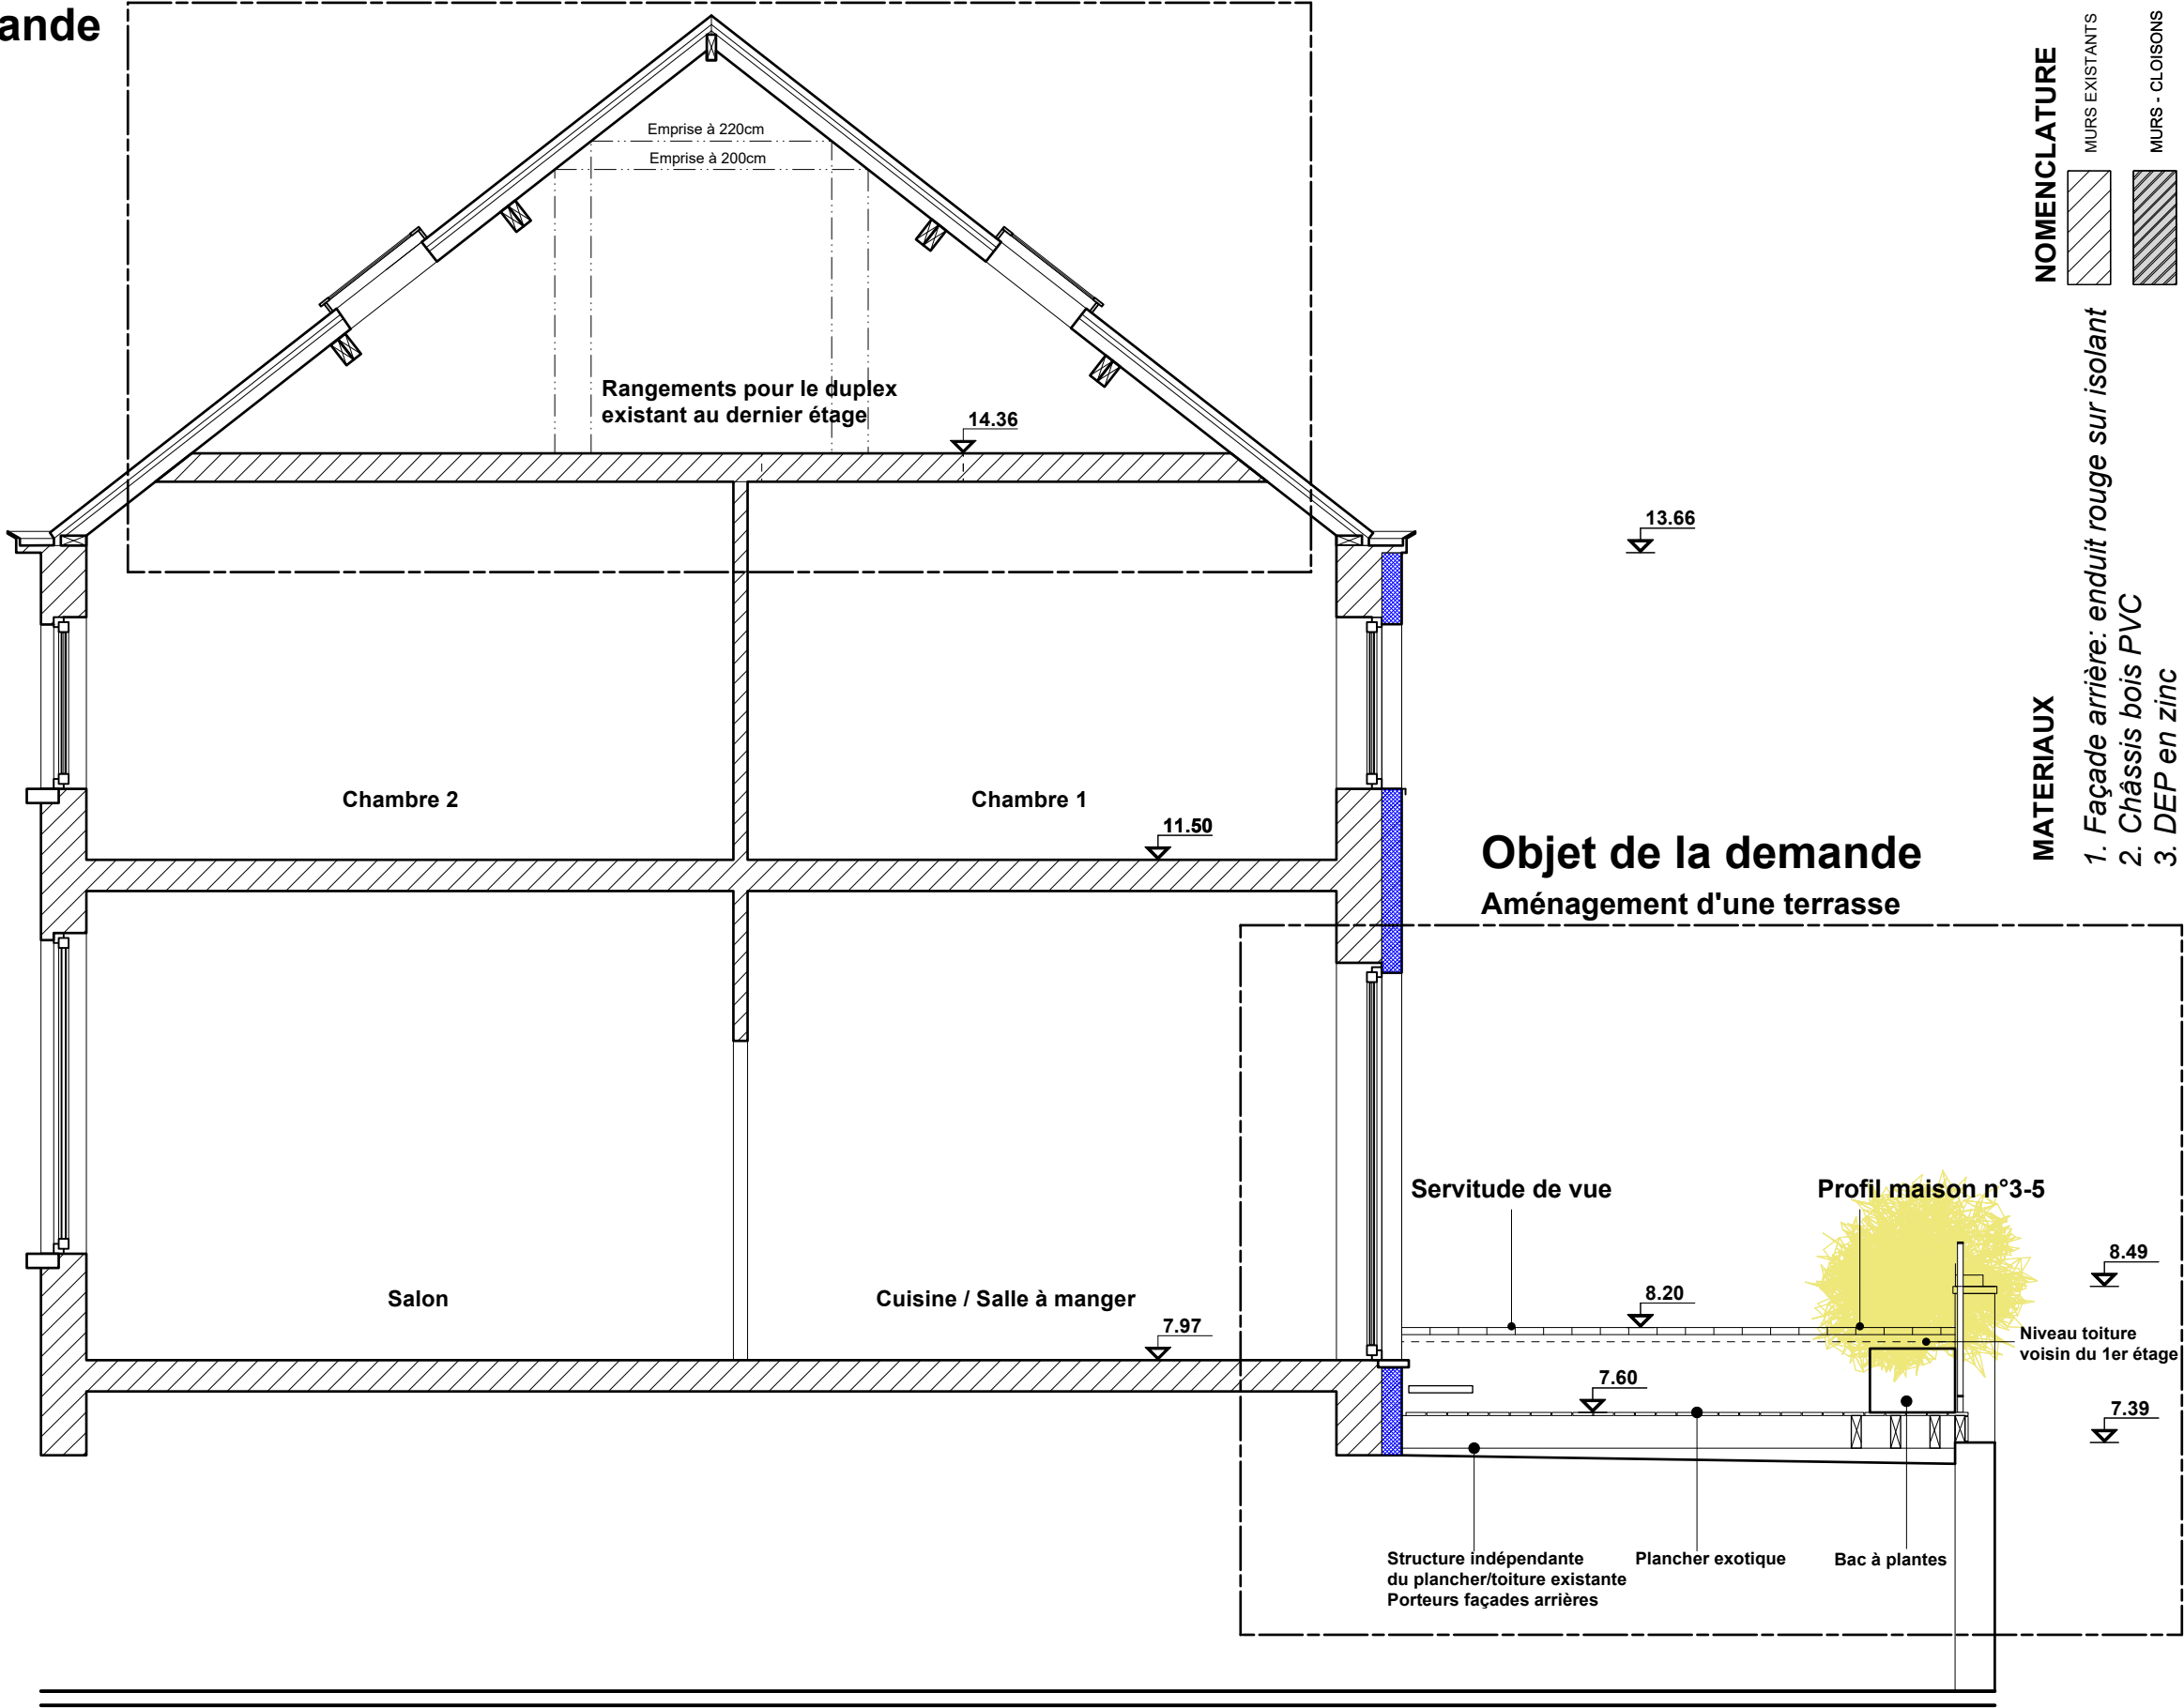

NOMENCLATURE			
MURS EXISTANTS	MURS - CLOISONS	ISOLATION	DEMOLITIONS

- MATERIAUX
1. Façade arrière: enduit rouge sur isolant

2. Châssis bois PVC

3. DEP en zinc

4. Pierre bleue

5. Corniche en Zinc

6. Soubassement cimentage

7. Garde corps noir

8. Tuiles rouges

Coupe BB
Situation Projetée
Echelle 1/50
NIVEAU 0.00 = SEUIL PORTE D'ENTREE AU REZ