


DEMANDE DE PERMIS


DOCUMENTS DE SYNTHÈSE - MODIF. 20/02/18

Avenue Alexandre Bertrand 50 - 1190 Bruxelles

SIGNATURE MO	SIGNATURE AR
--------------	--------------

PLAN DE SITUATION

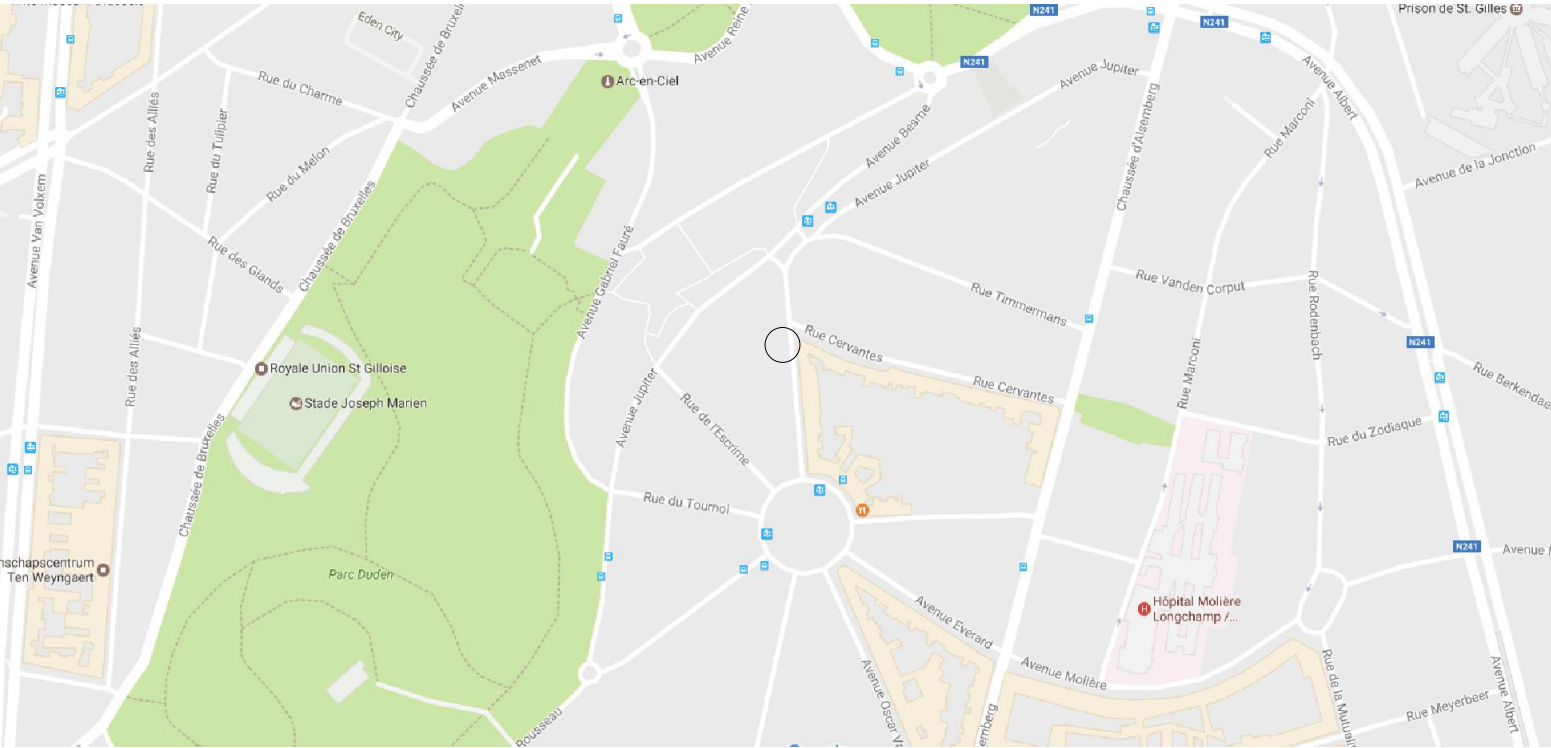

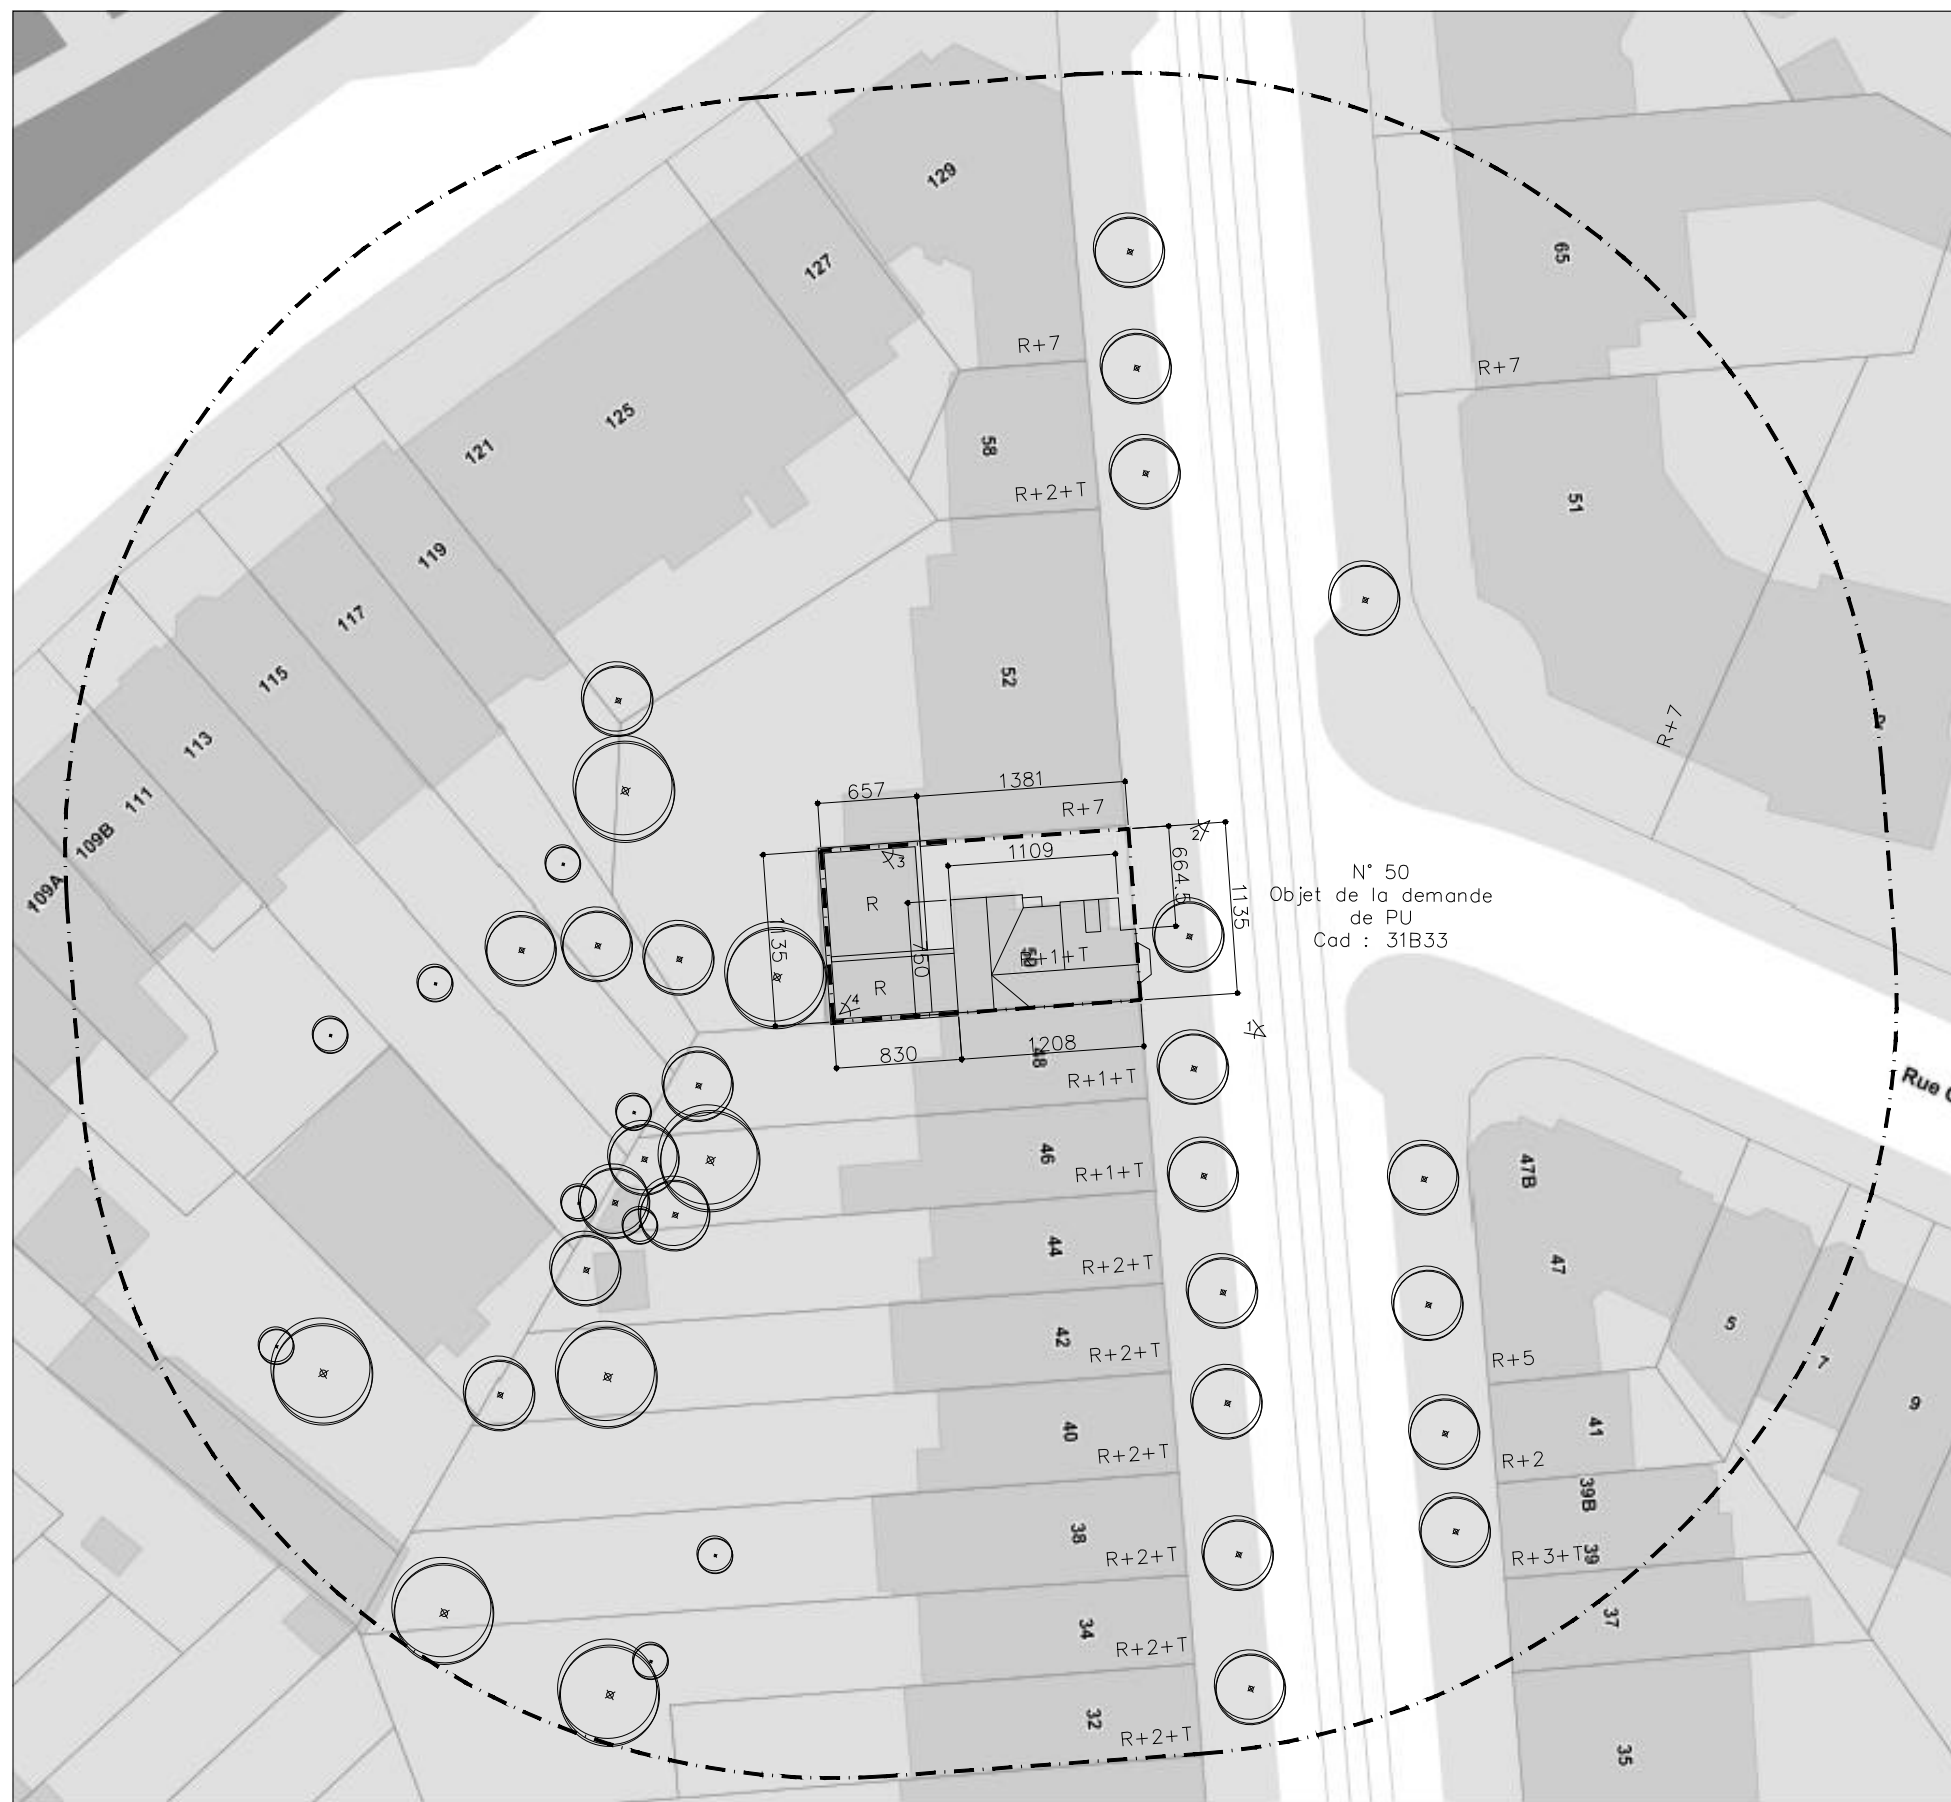

TITRE DU PLAN

PROJET 209 BERTRAND // PLAN D'IMPLANTATION

PHASE

PERMIS

ECHELLE


1/500


FORMAT: A3


SITUATION EXISTANTE


REMARQUES: CE PLAN EST DONNE A TITRE DE PRINCIPE CONSTRUCTIF DE BASE // LES COTATIONS SONT A TITRE INDICATIVES ET DEVRONT ETRE VERIFIEES PAR LE CORPS DE METIER.


DATE: 03/02/2025

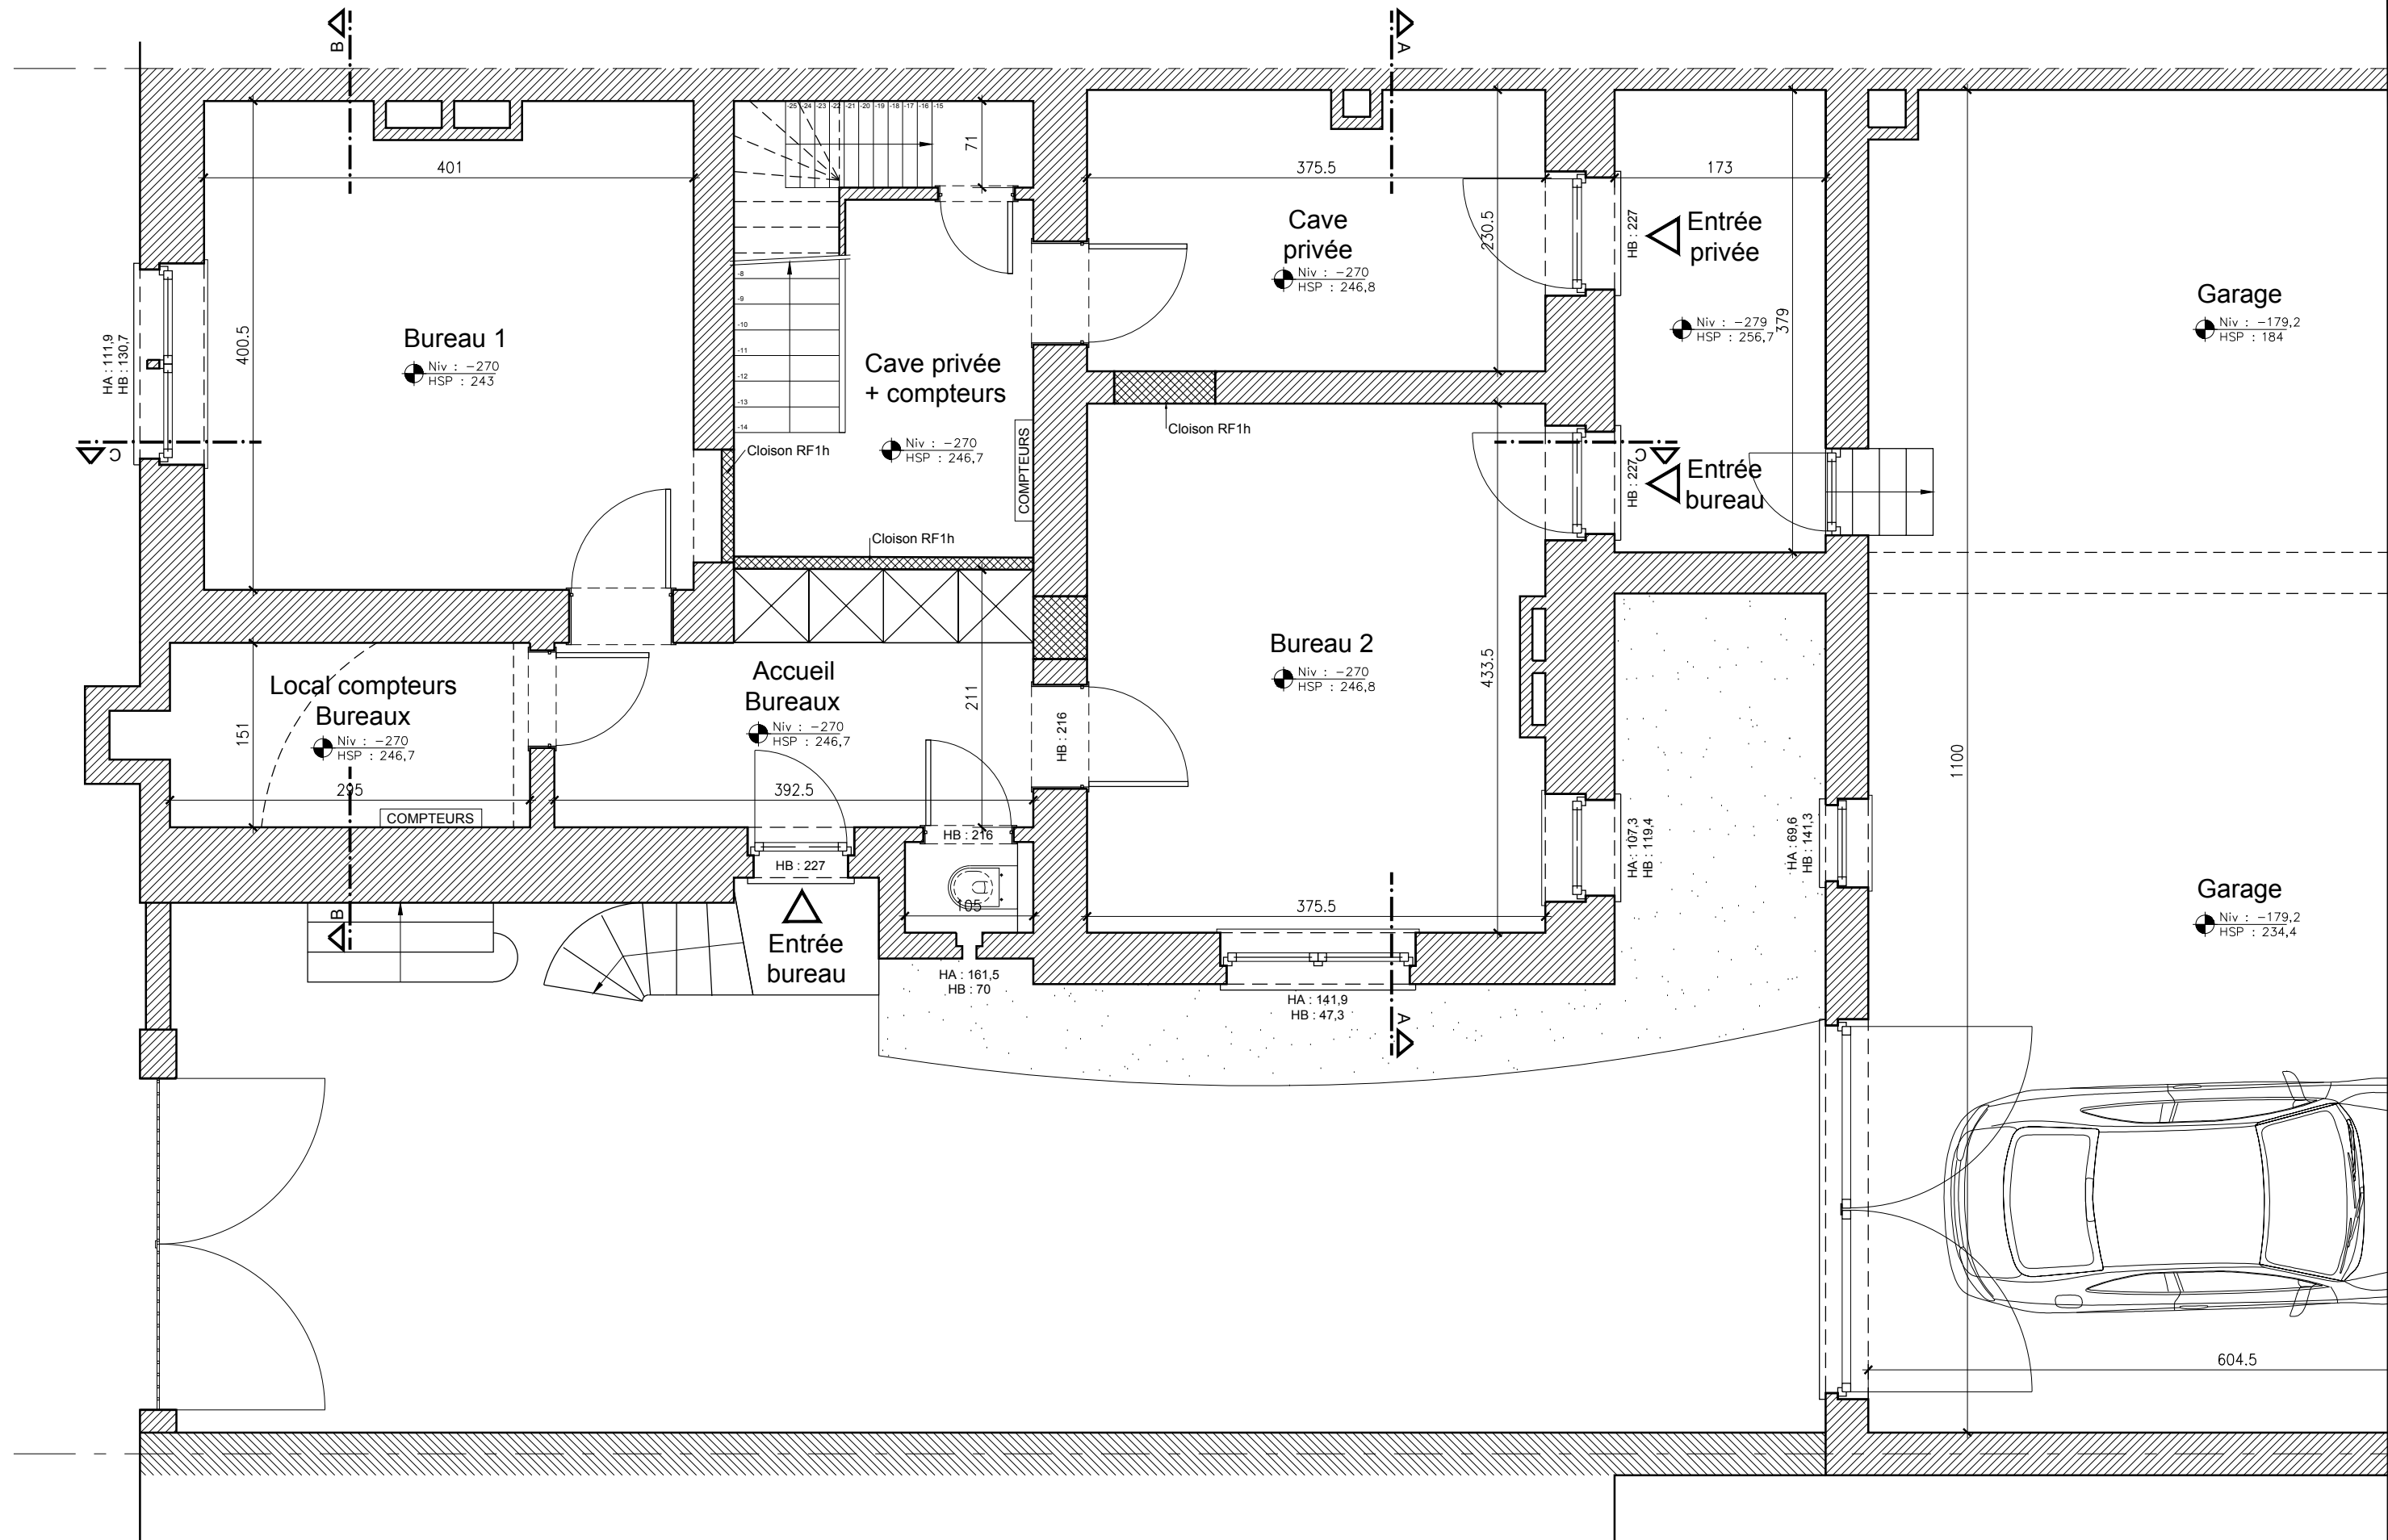


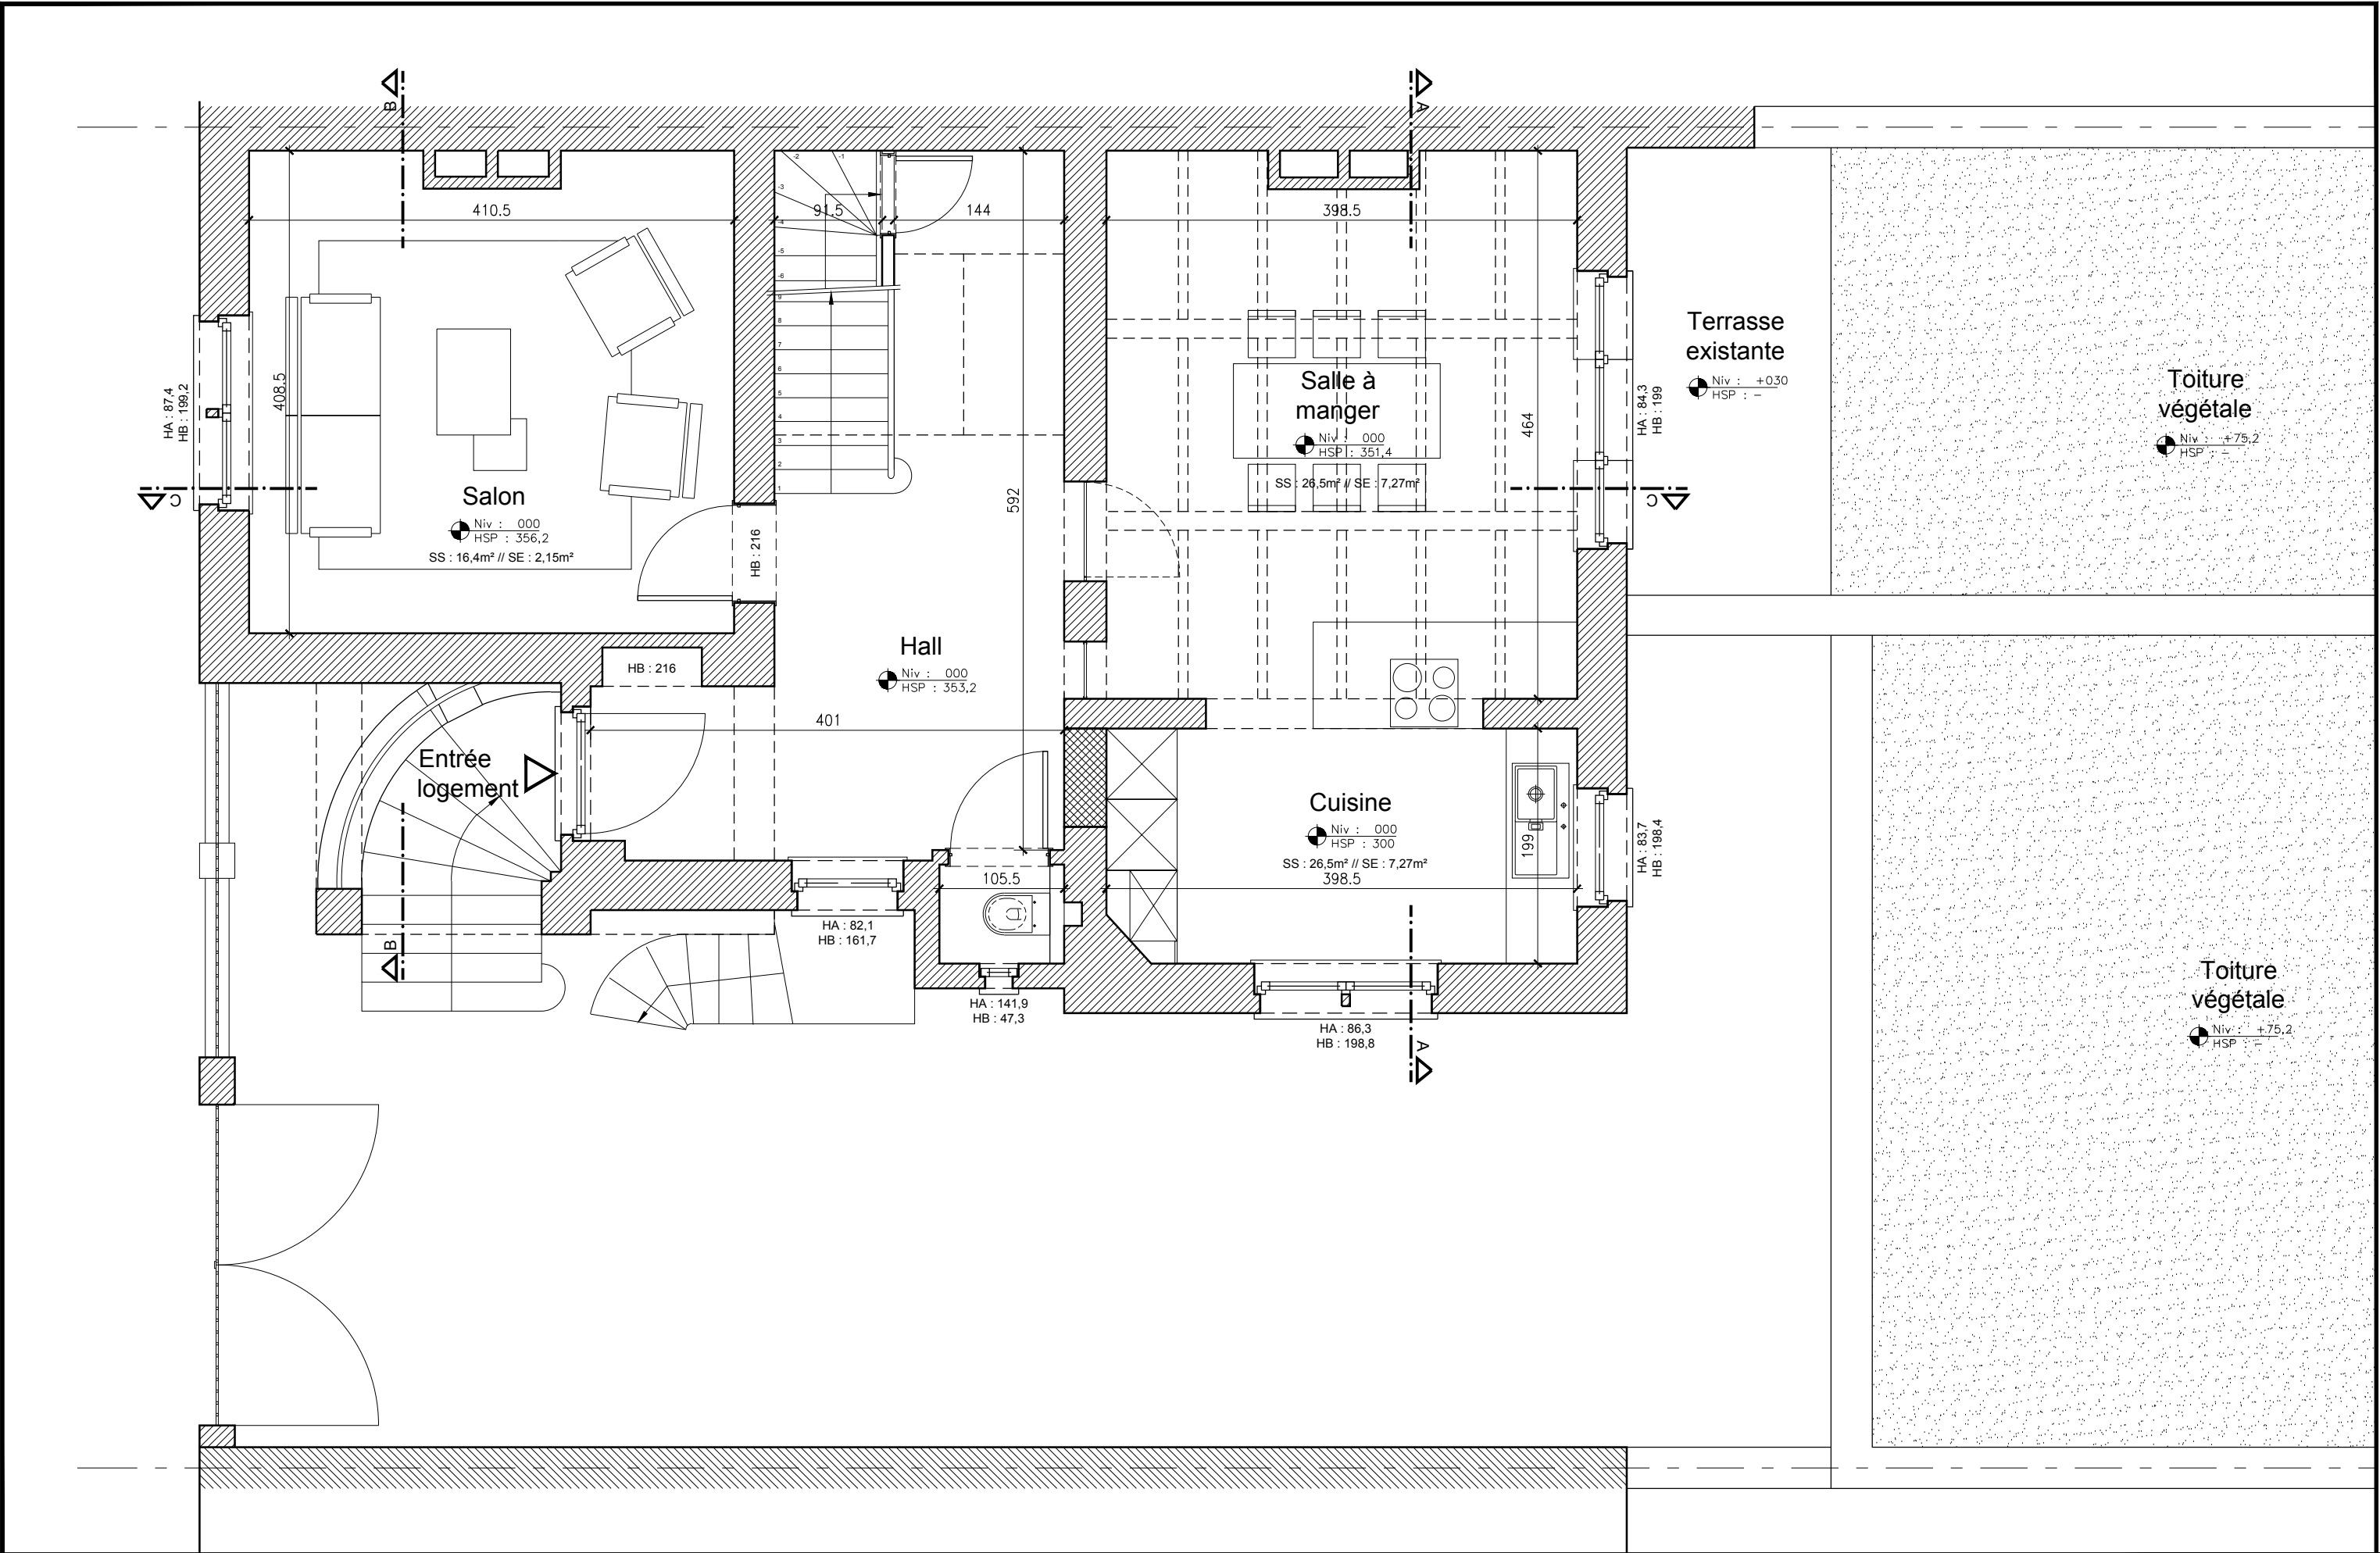

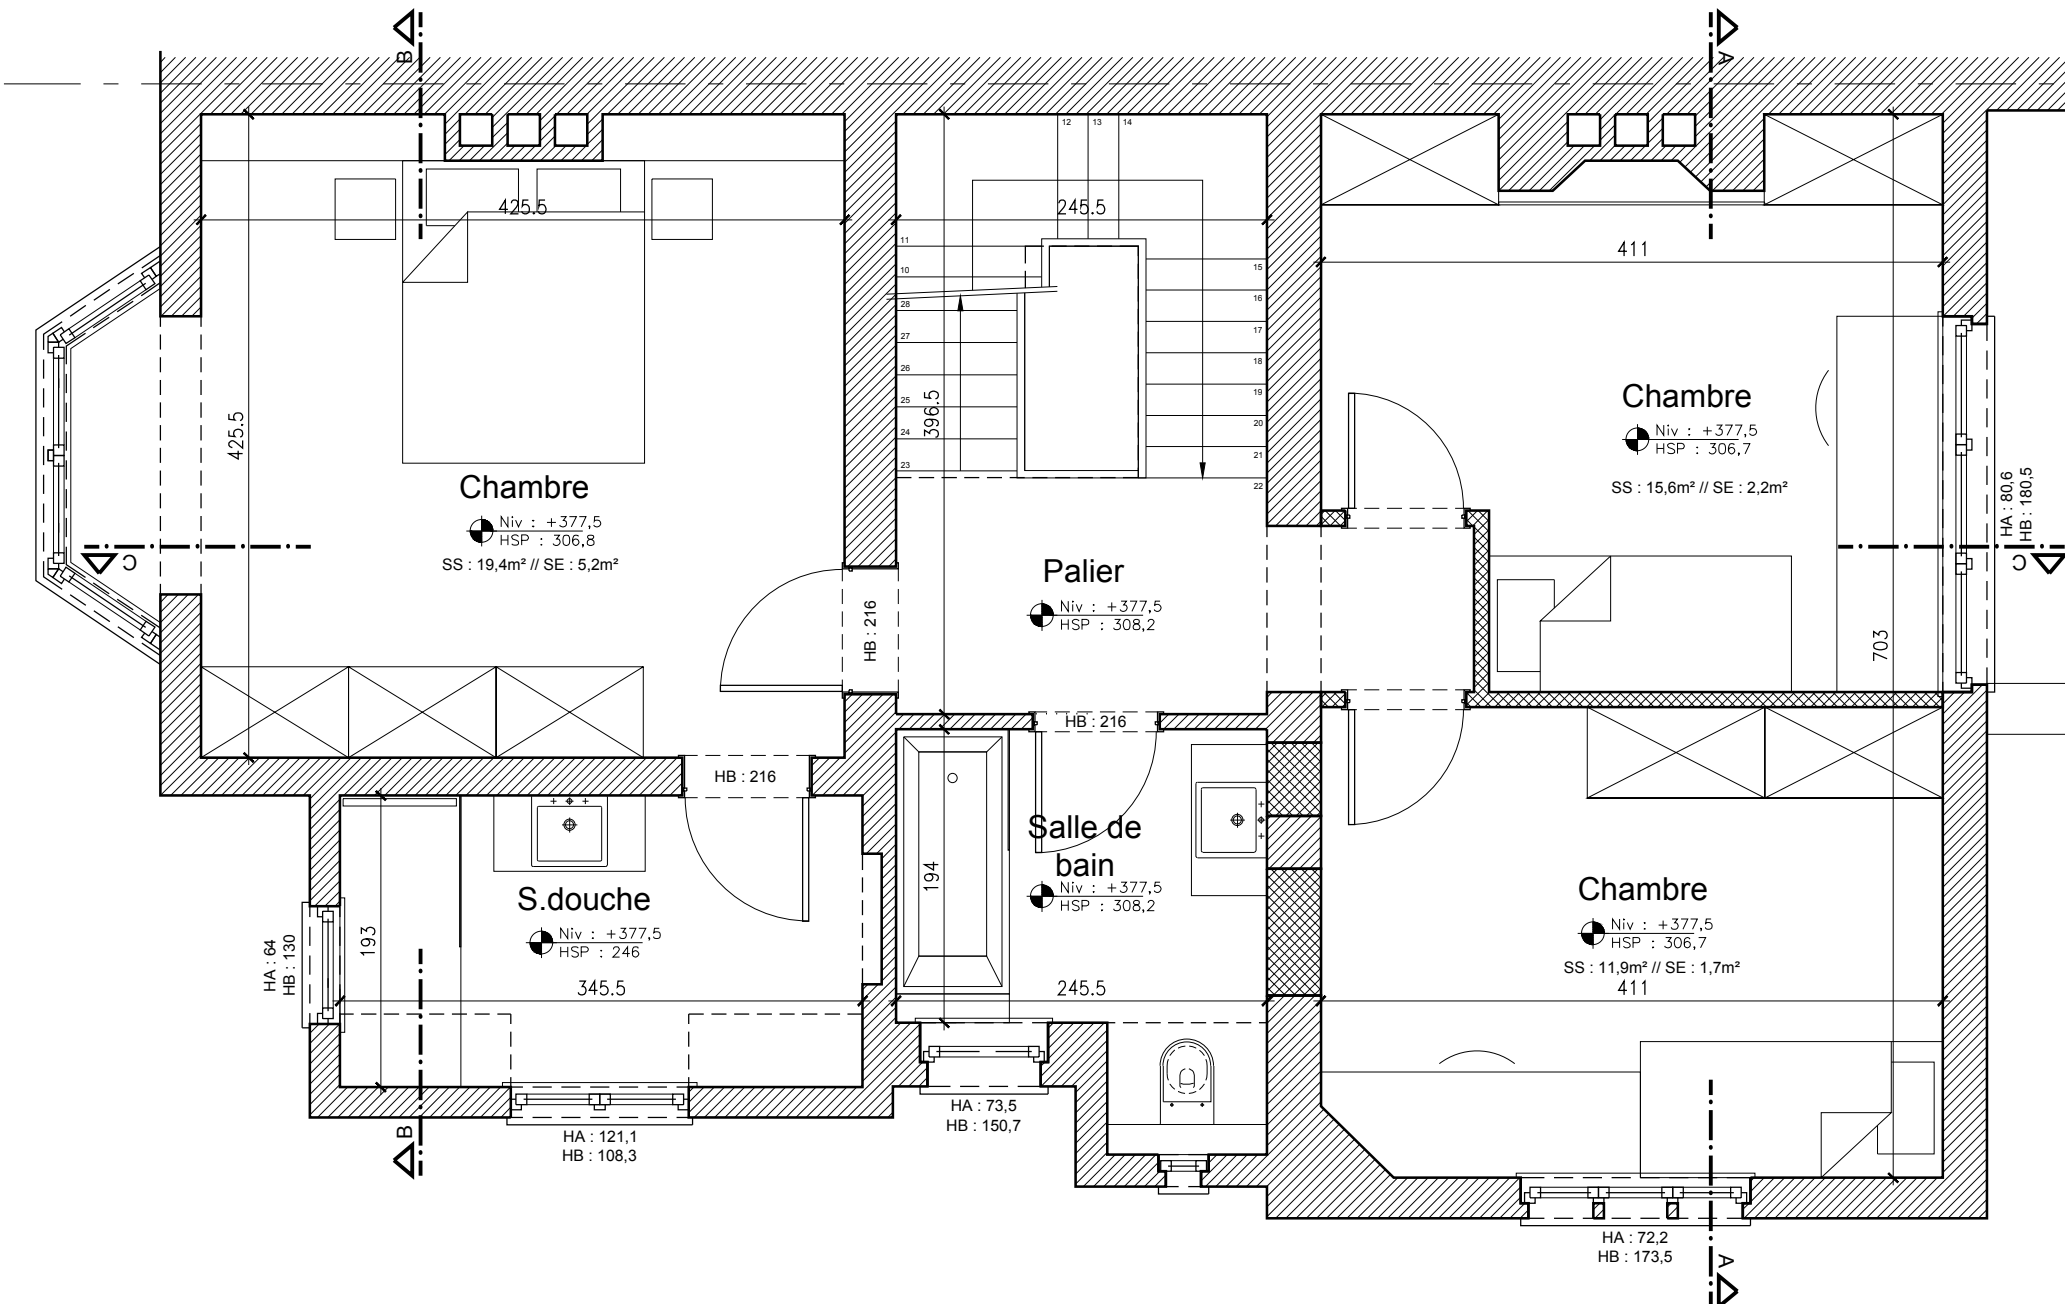


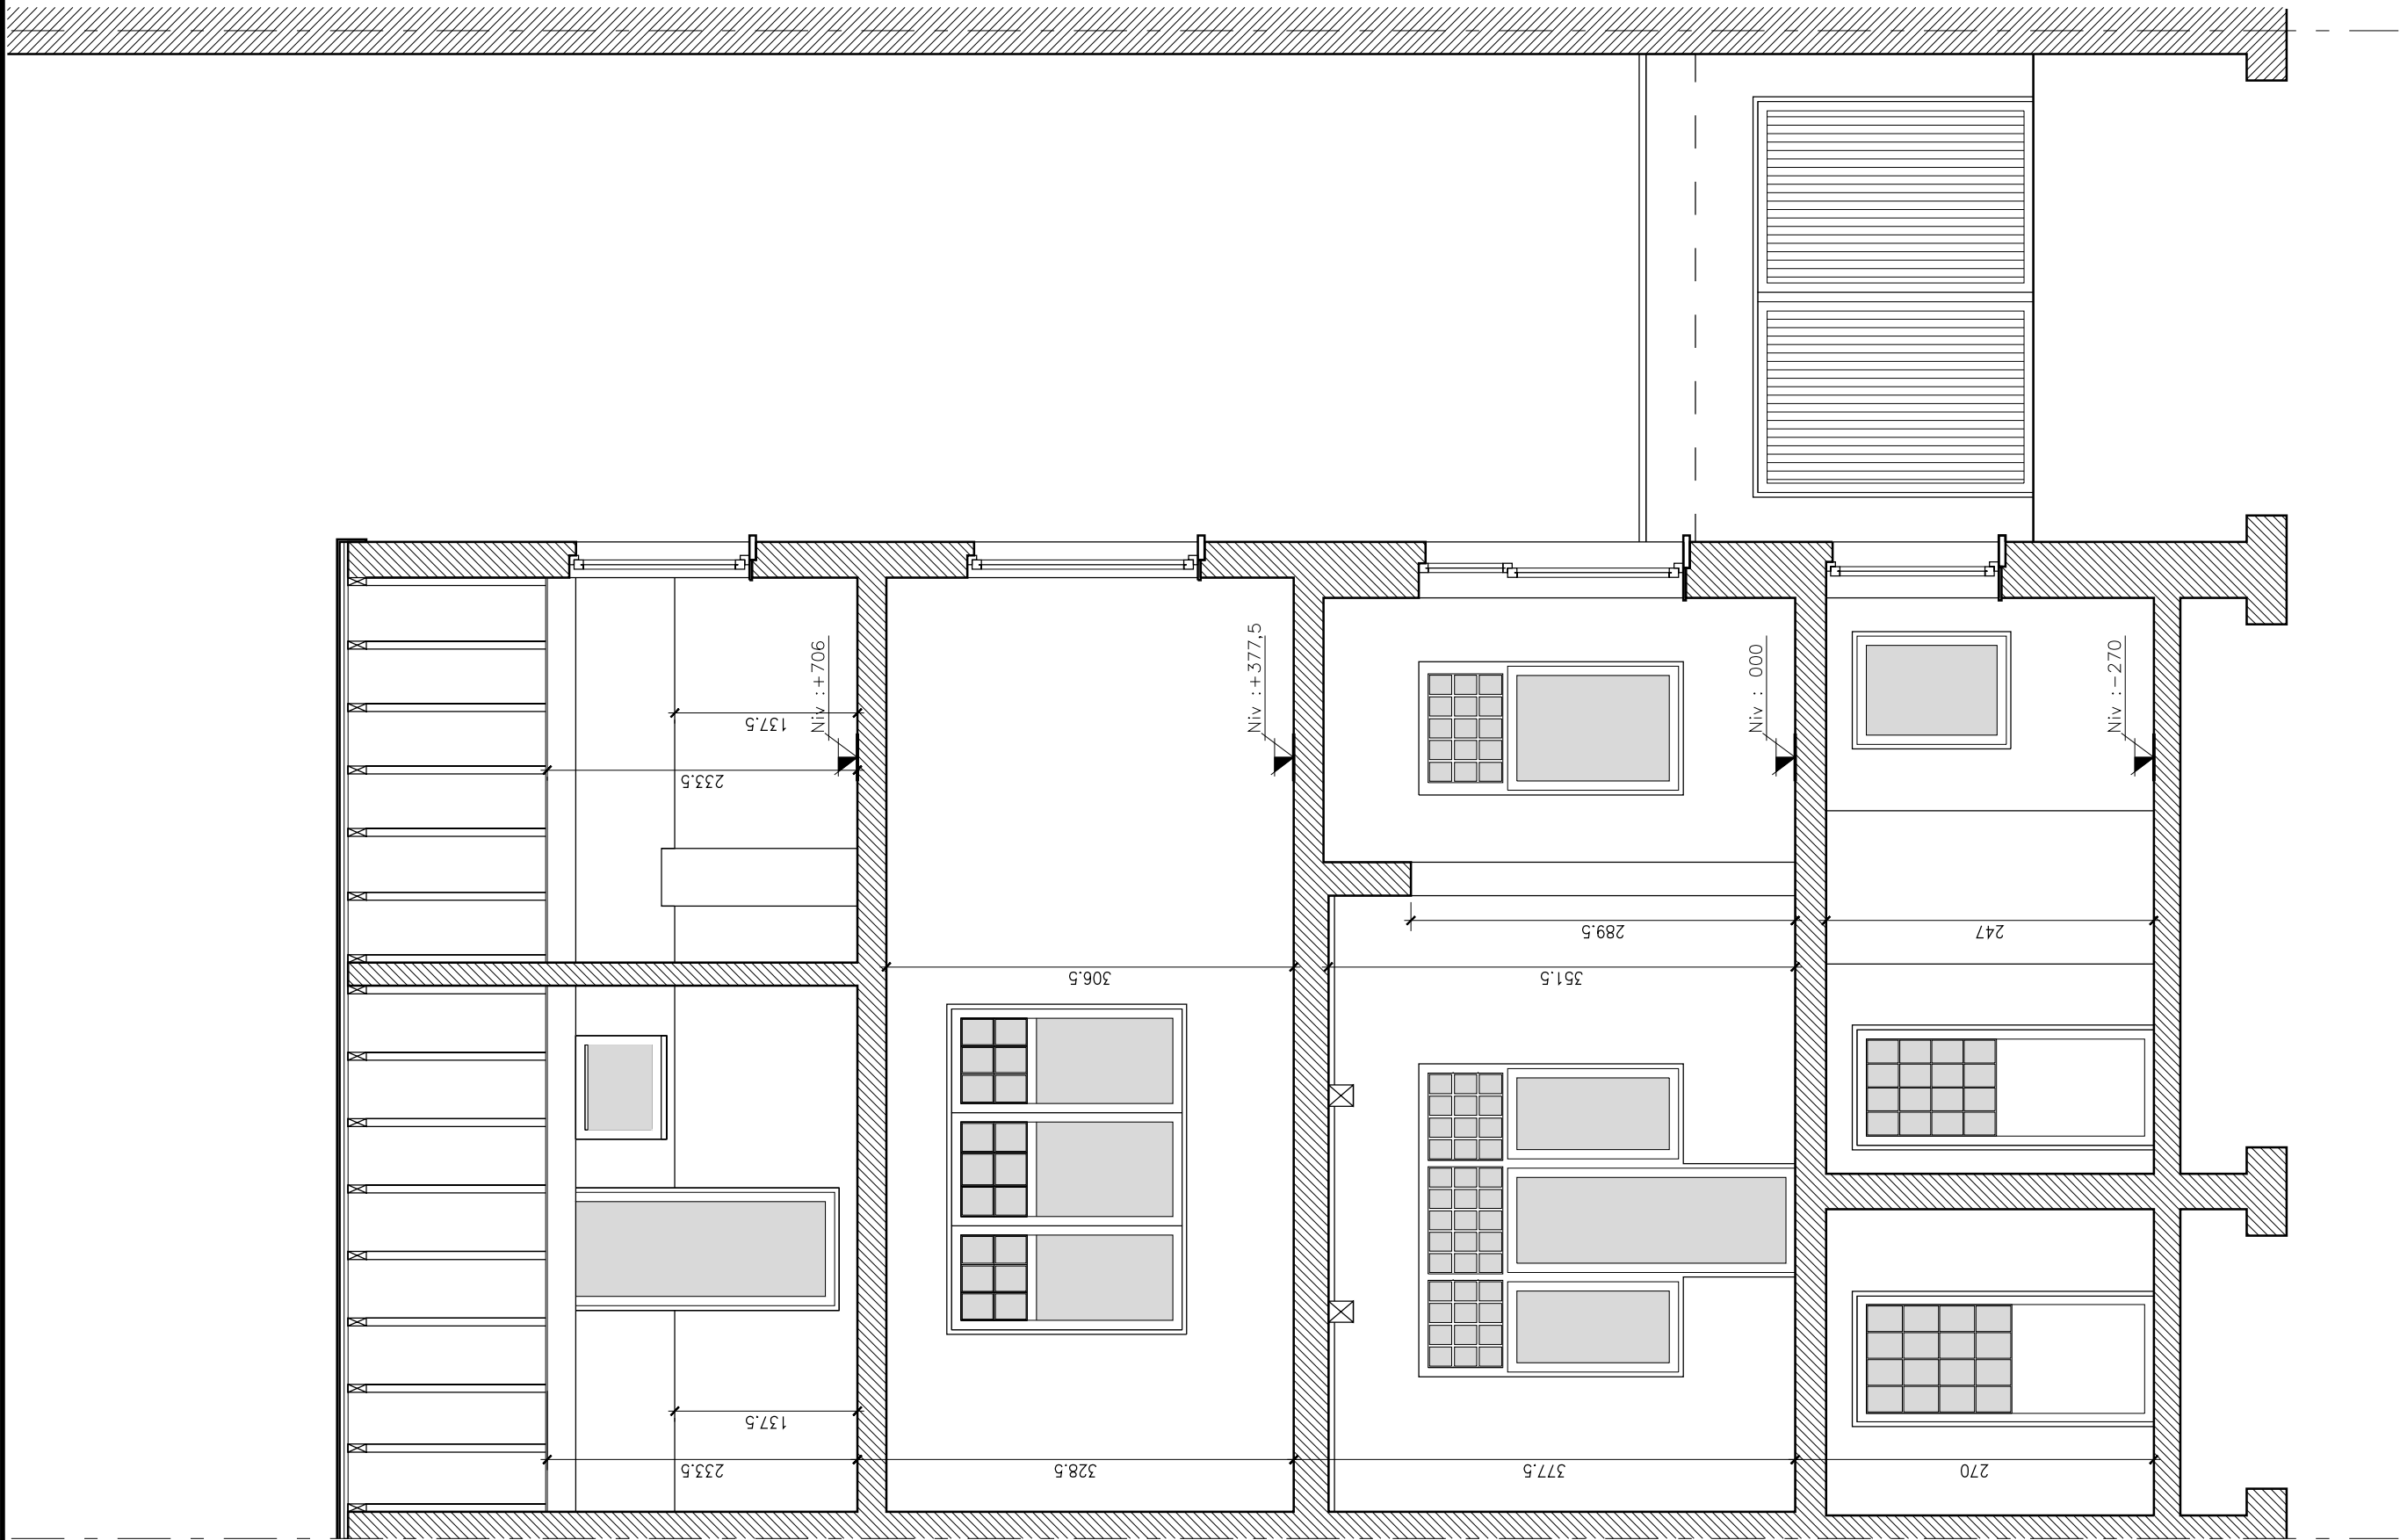

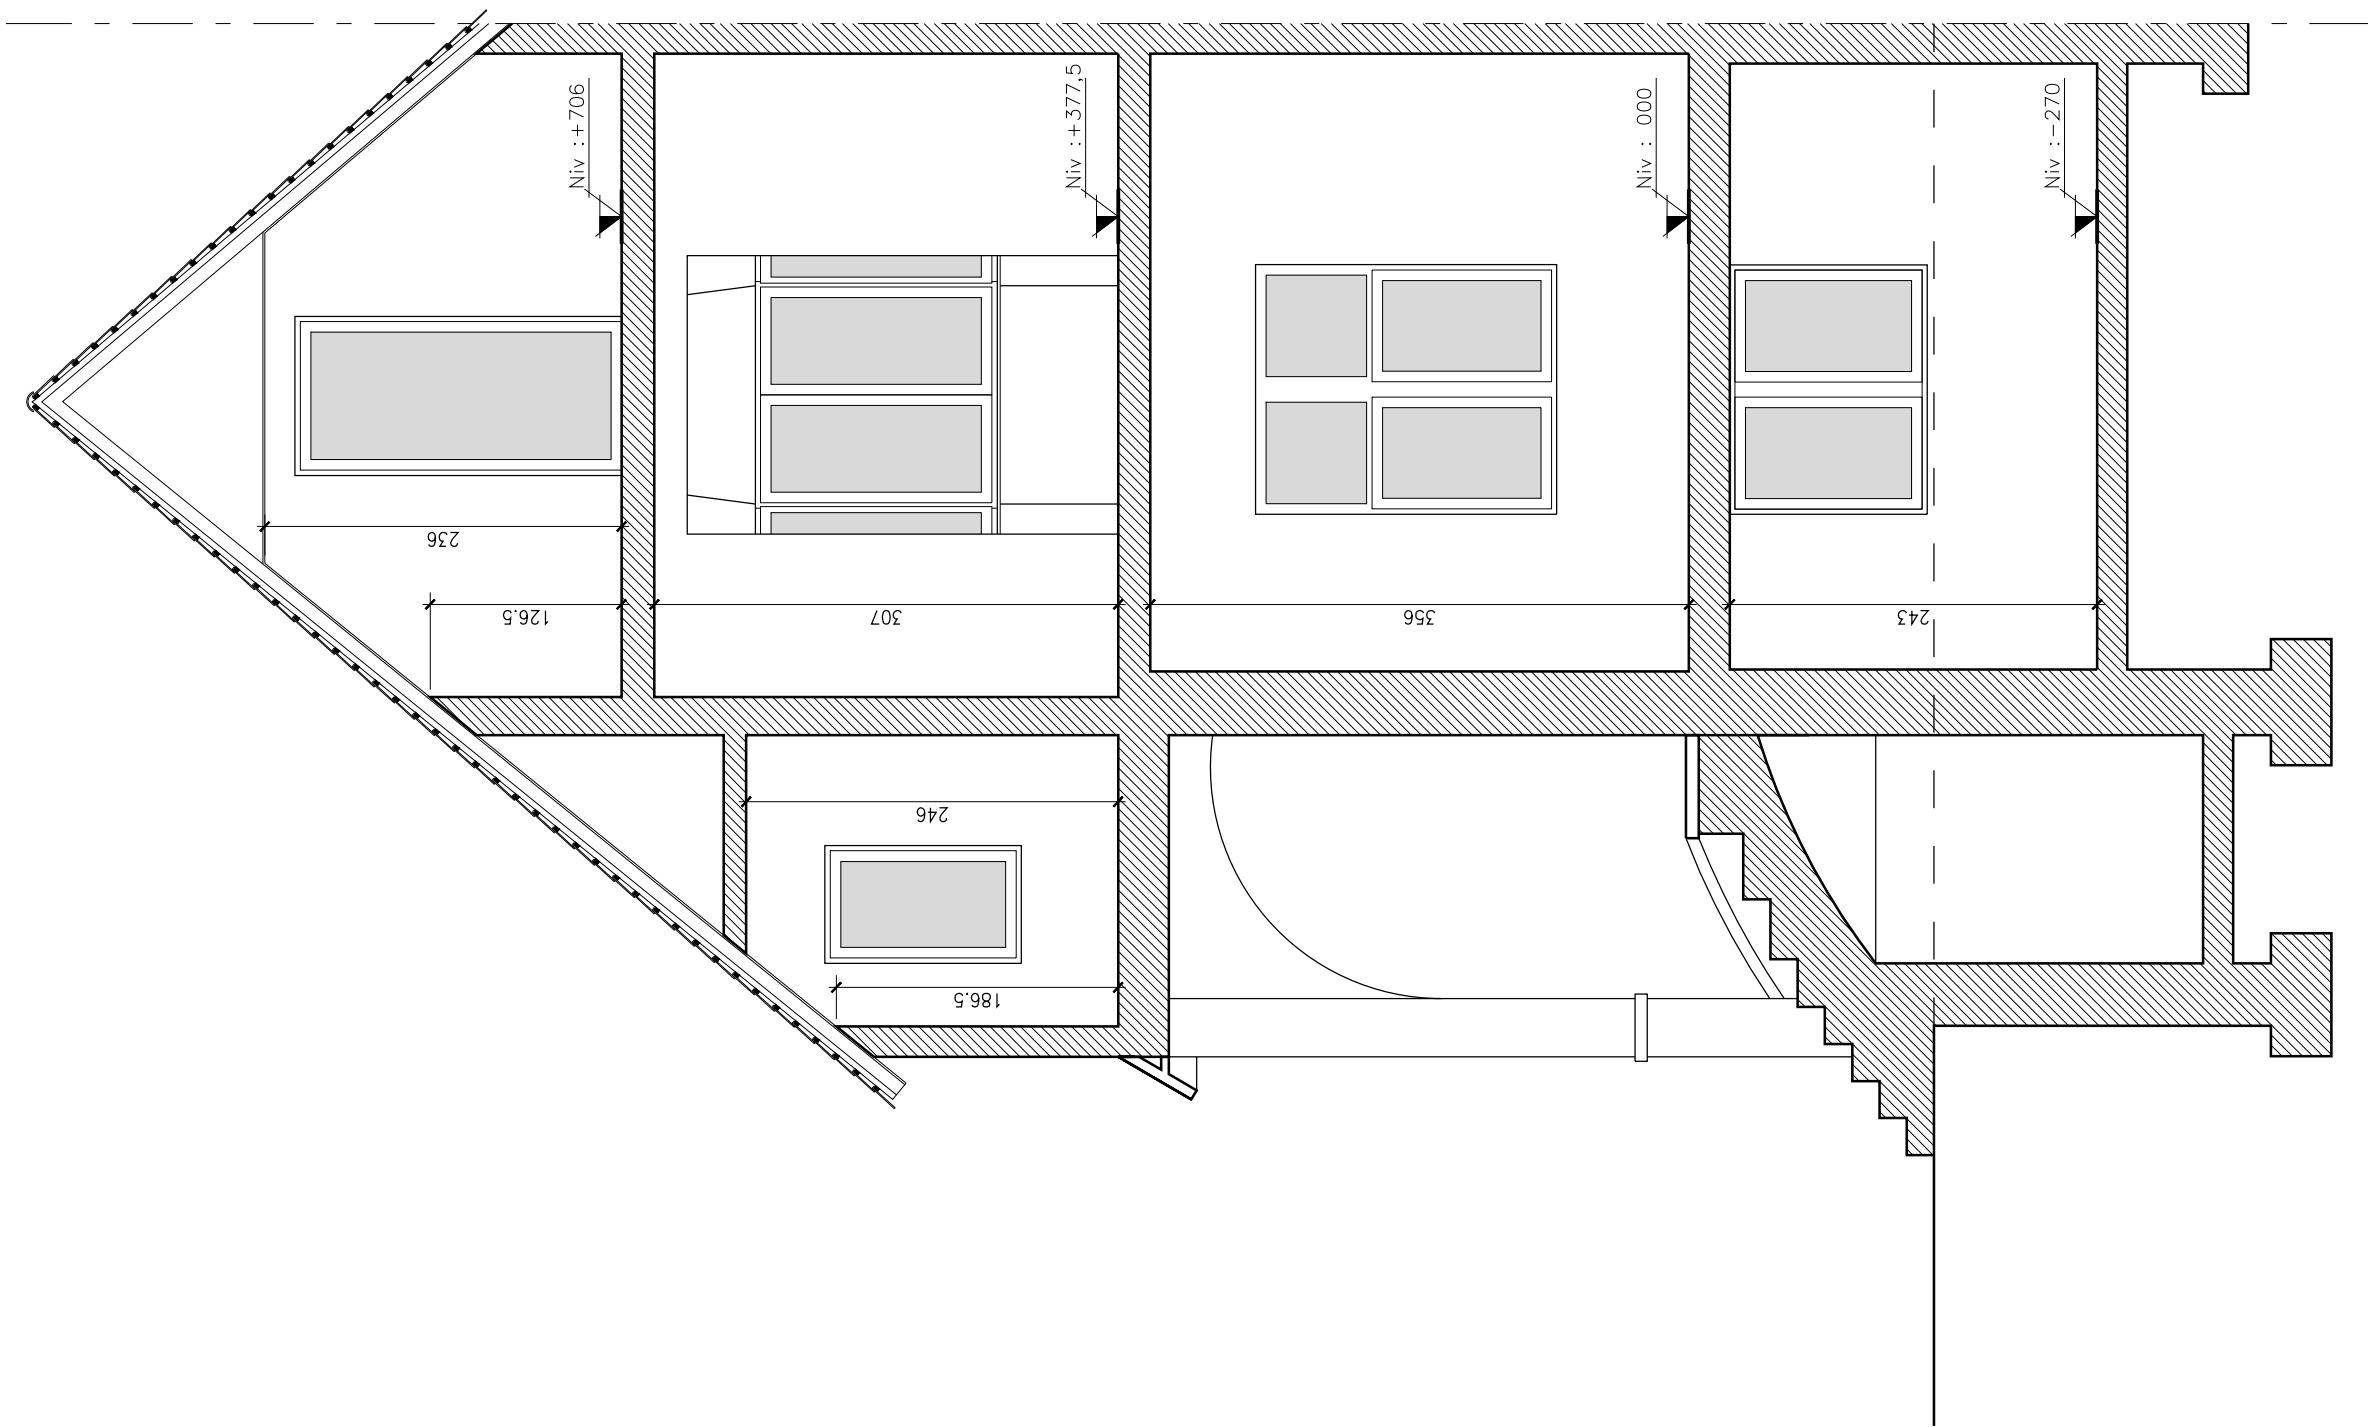


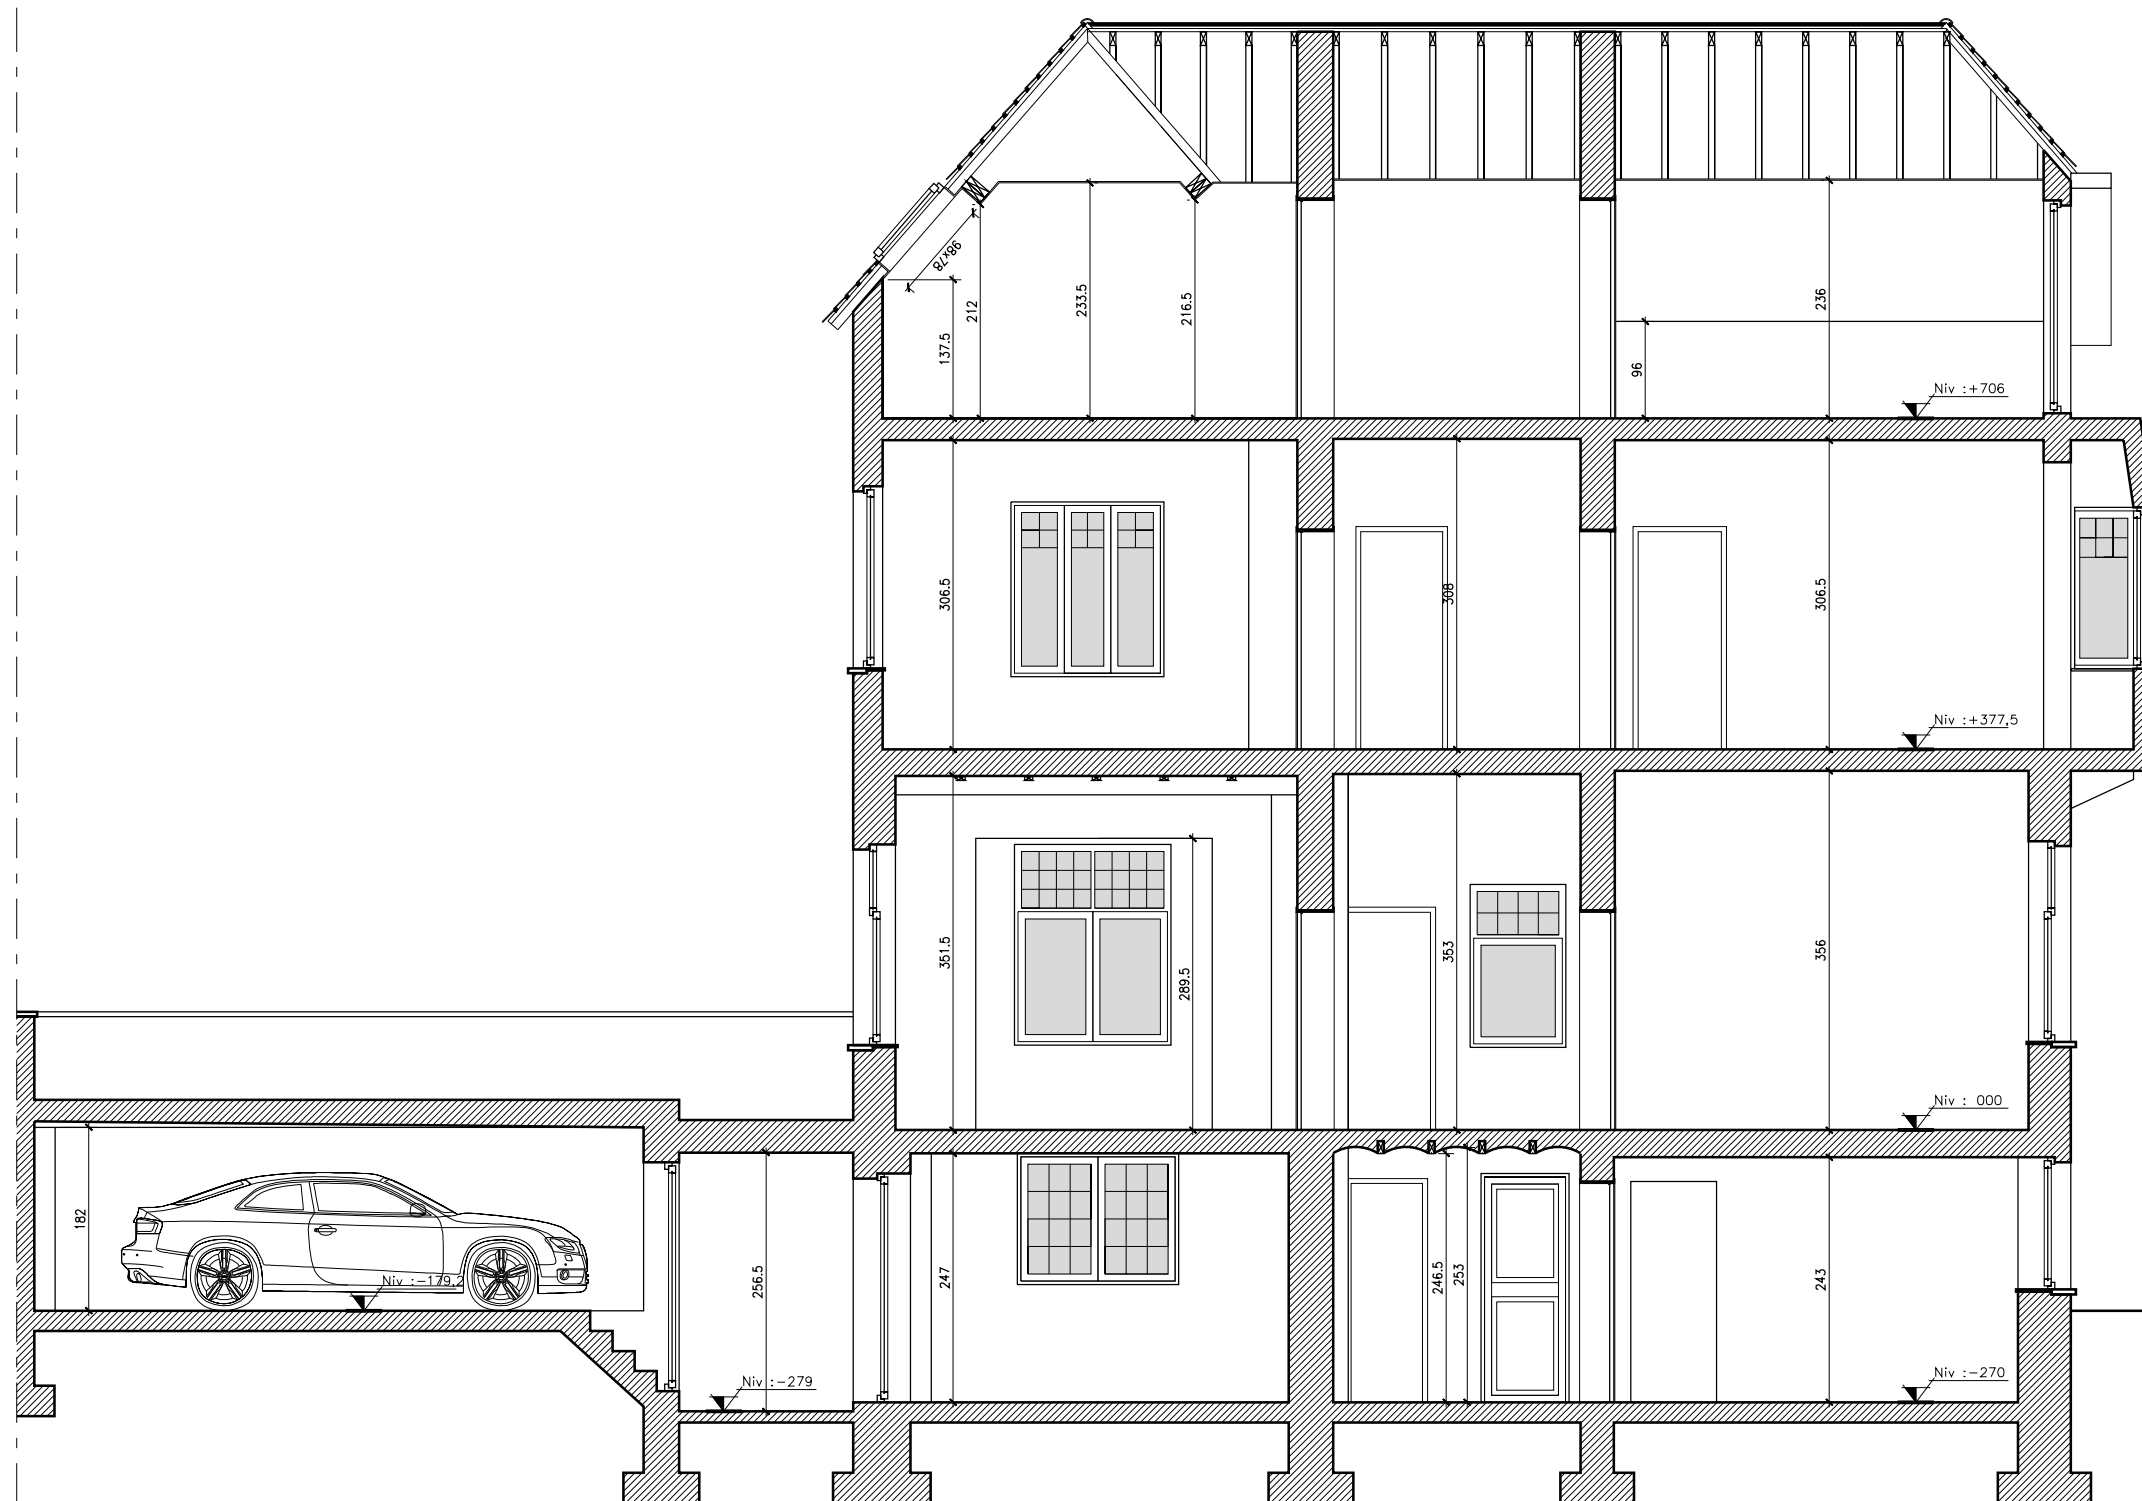


- 11— Nouvelle ferronnerie en acier - ton gris anthracite
- 1— Tuiles existantes - ton gris anthracite
- 2— Corniche en bois - ton blanc
- 3— Cimentage existant - ton blanc creme
- 4— Cimentage existant - ton blanc
- 5— Façade en brique - ton rouge
- 6— Soubassement en pierre - ton gris
- 7— Toiture en ardoise - ton gris anthracite
- 8— Châssis existant en bois - ton blanc
- 9— Ferronnerie existante - ton gris anthracite
- 10— Nouveau châssis bois - ton blanc
- 11— Nouvelle ferronnerie en acier - ton gris anthracite

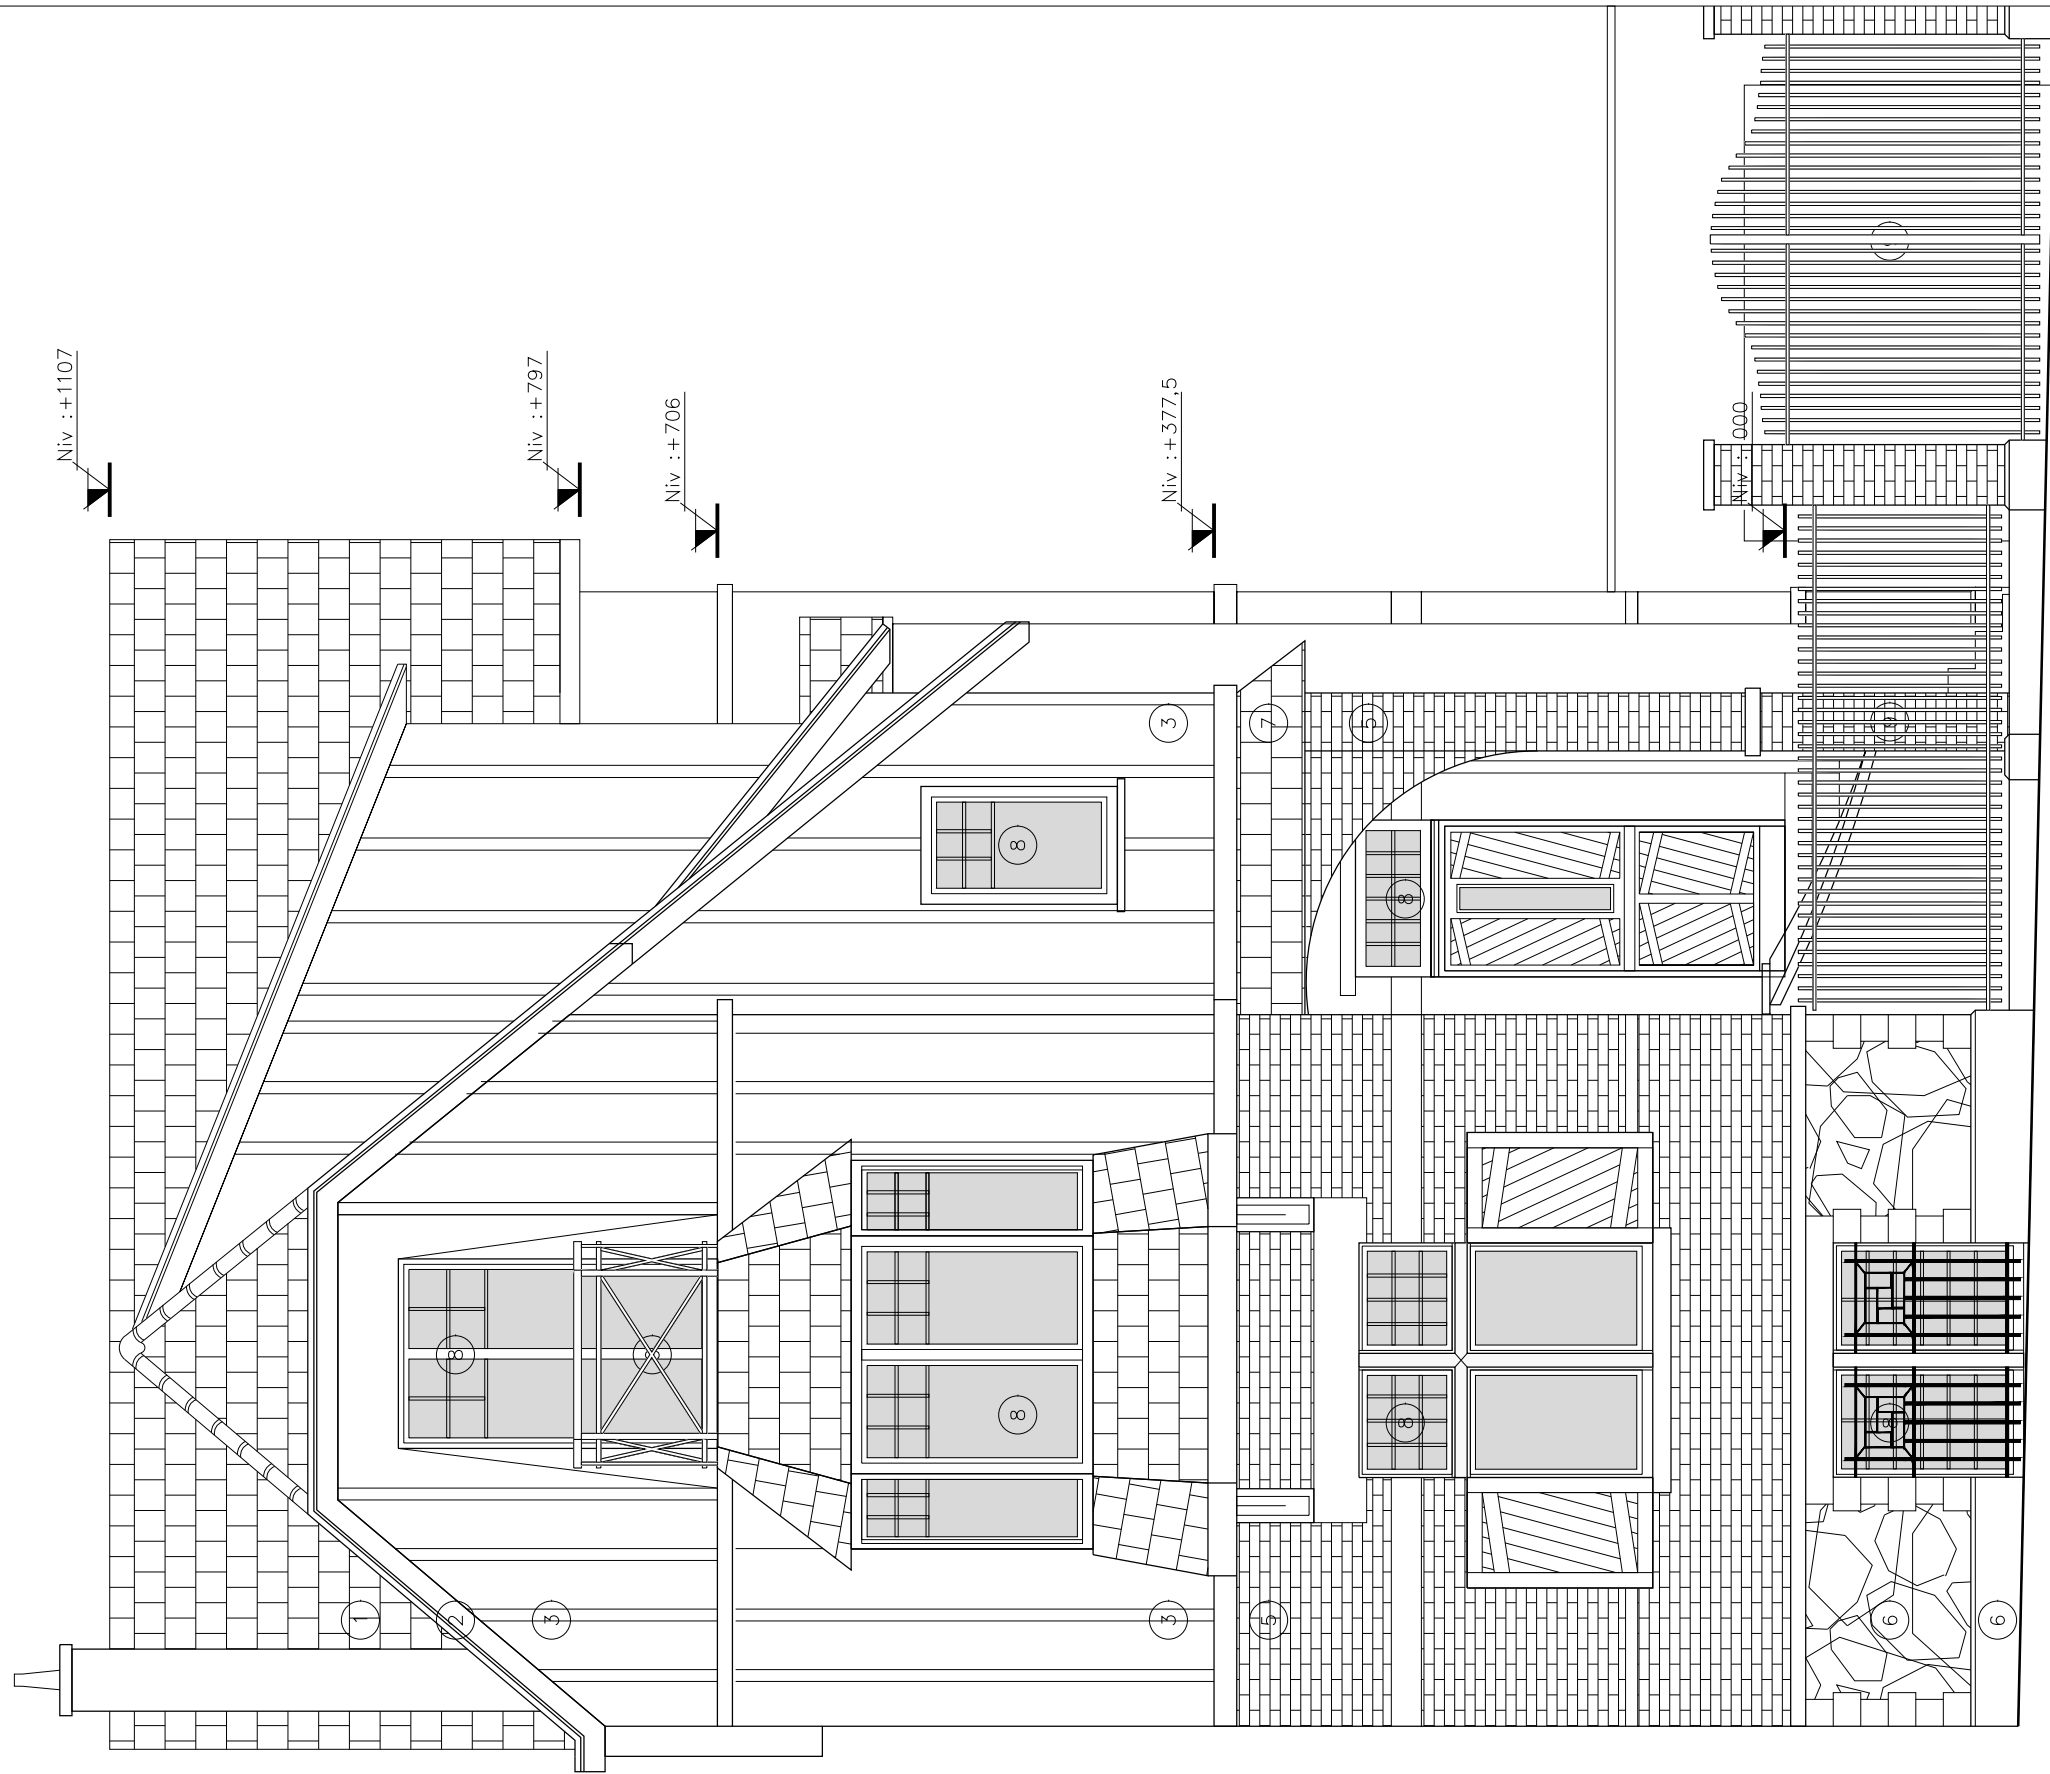

- 1— Tuiles existantes - ton gris anthracite
- 2— Corniche en bois - ton blanc
- 3— Cimentage existant - ton blanc creme
- 4— Cimentage existant - ton blanc
- 5— Façade en brique - ton rouge
- 6— Soubassement en pierre - ton gris
- 7— Toiture en ardoise - ton gris anthracite
- 8— Châssis existant en bois - ton blanc
- 9— Ferronnerie existante - ton gris anthracite
- 10— Nouveau châssis bois - ton blanc
- 11— Nouvelle ferronnerie en acier - ton gris anthracite

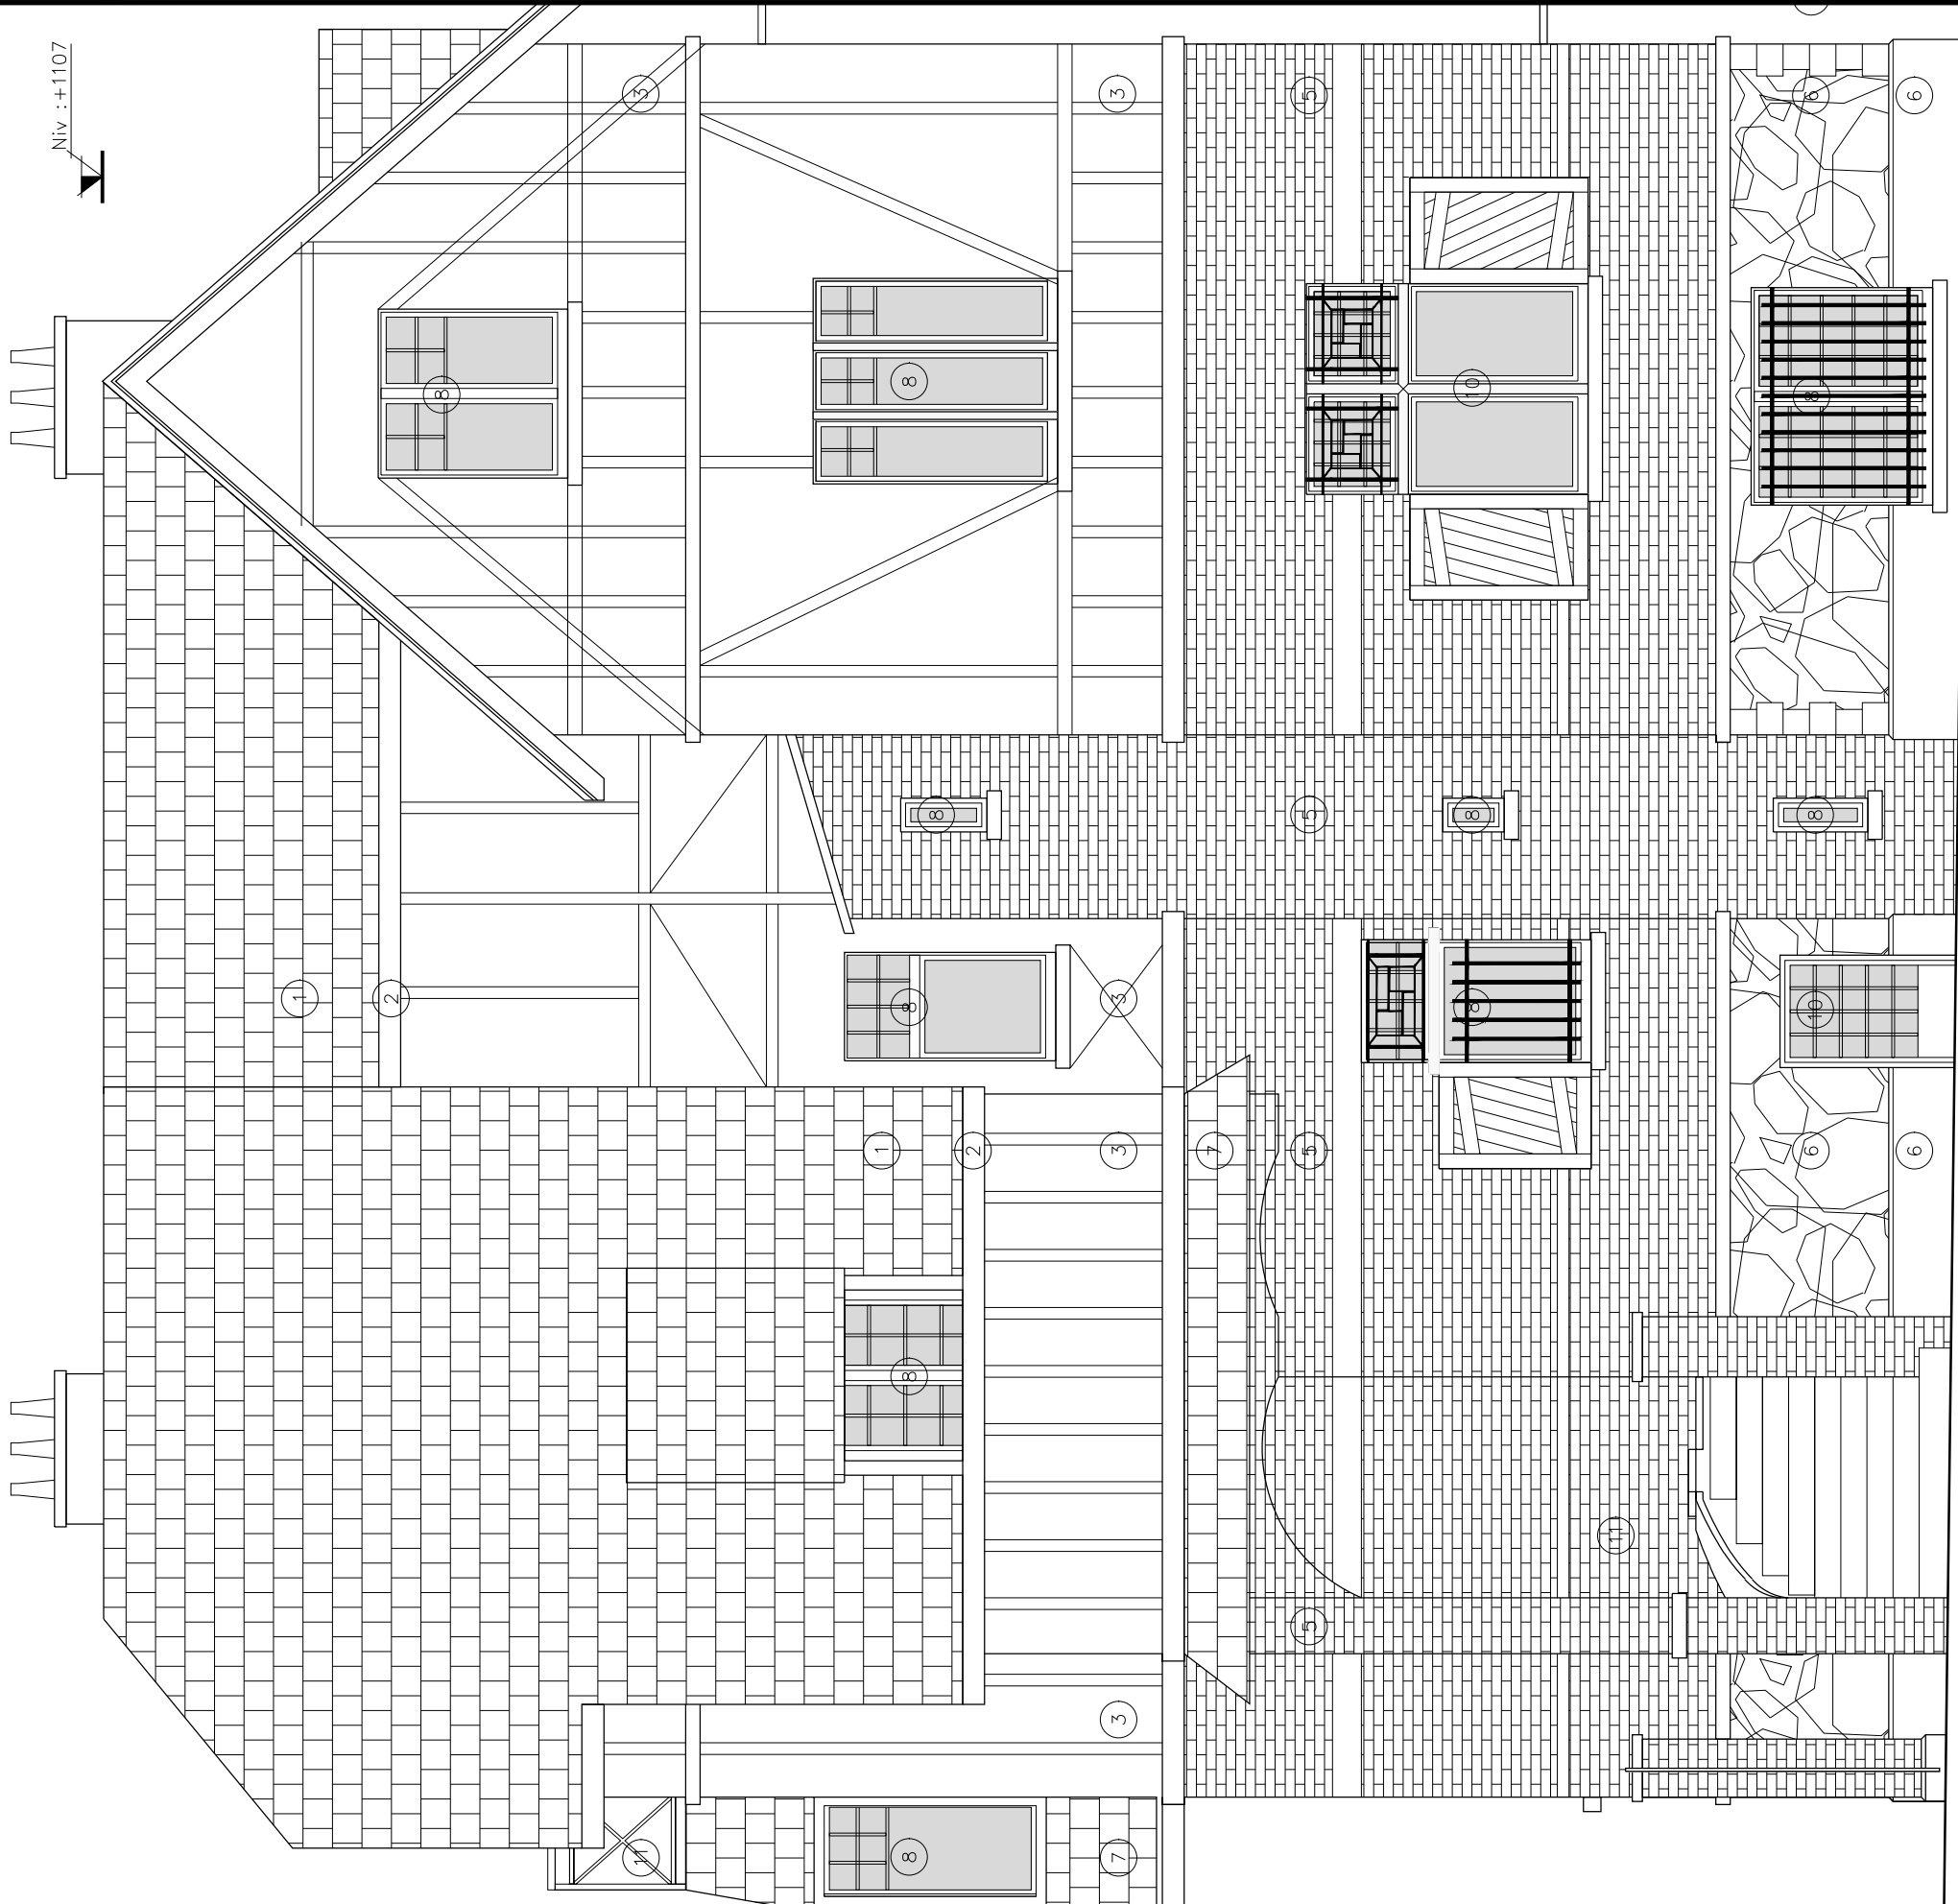

- 1— Tuiles existantes - ton gris anthracite
2— Corniche en bois - ton blanc
3— Cimentage existant - ton blanc creme
4— Cimentage existant - ton blanc
5— Façade en brique - ton rouge
6— Soubassement en pierre - ton gris
7— Toiture en ardoise - ton gris anthracite
8— Châssis existant en bois - ton blanc
9— Ferronnerie existante - ton gris anthracite
10— Nouveau châssis bois - ton blanc
11— Nouvelle ferronnerie en acier - ton gris anthracite

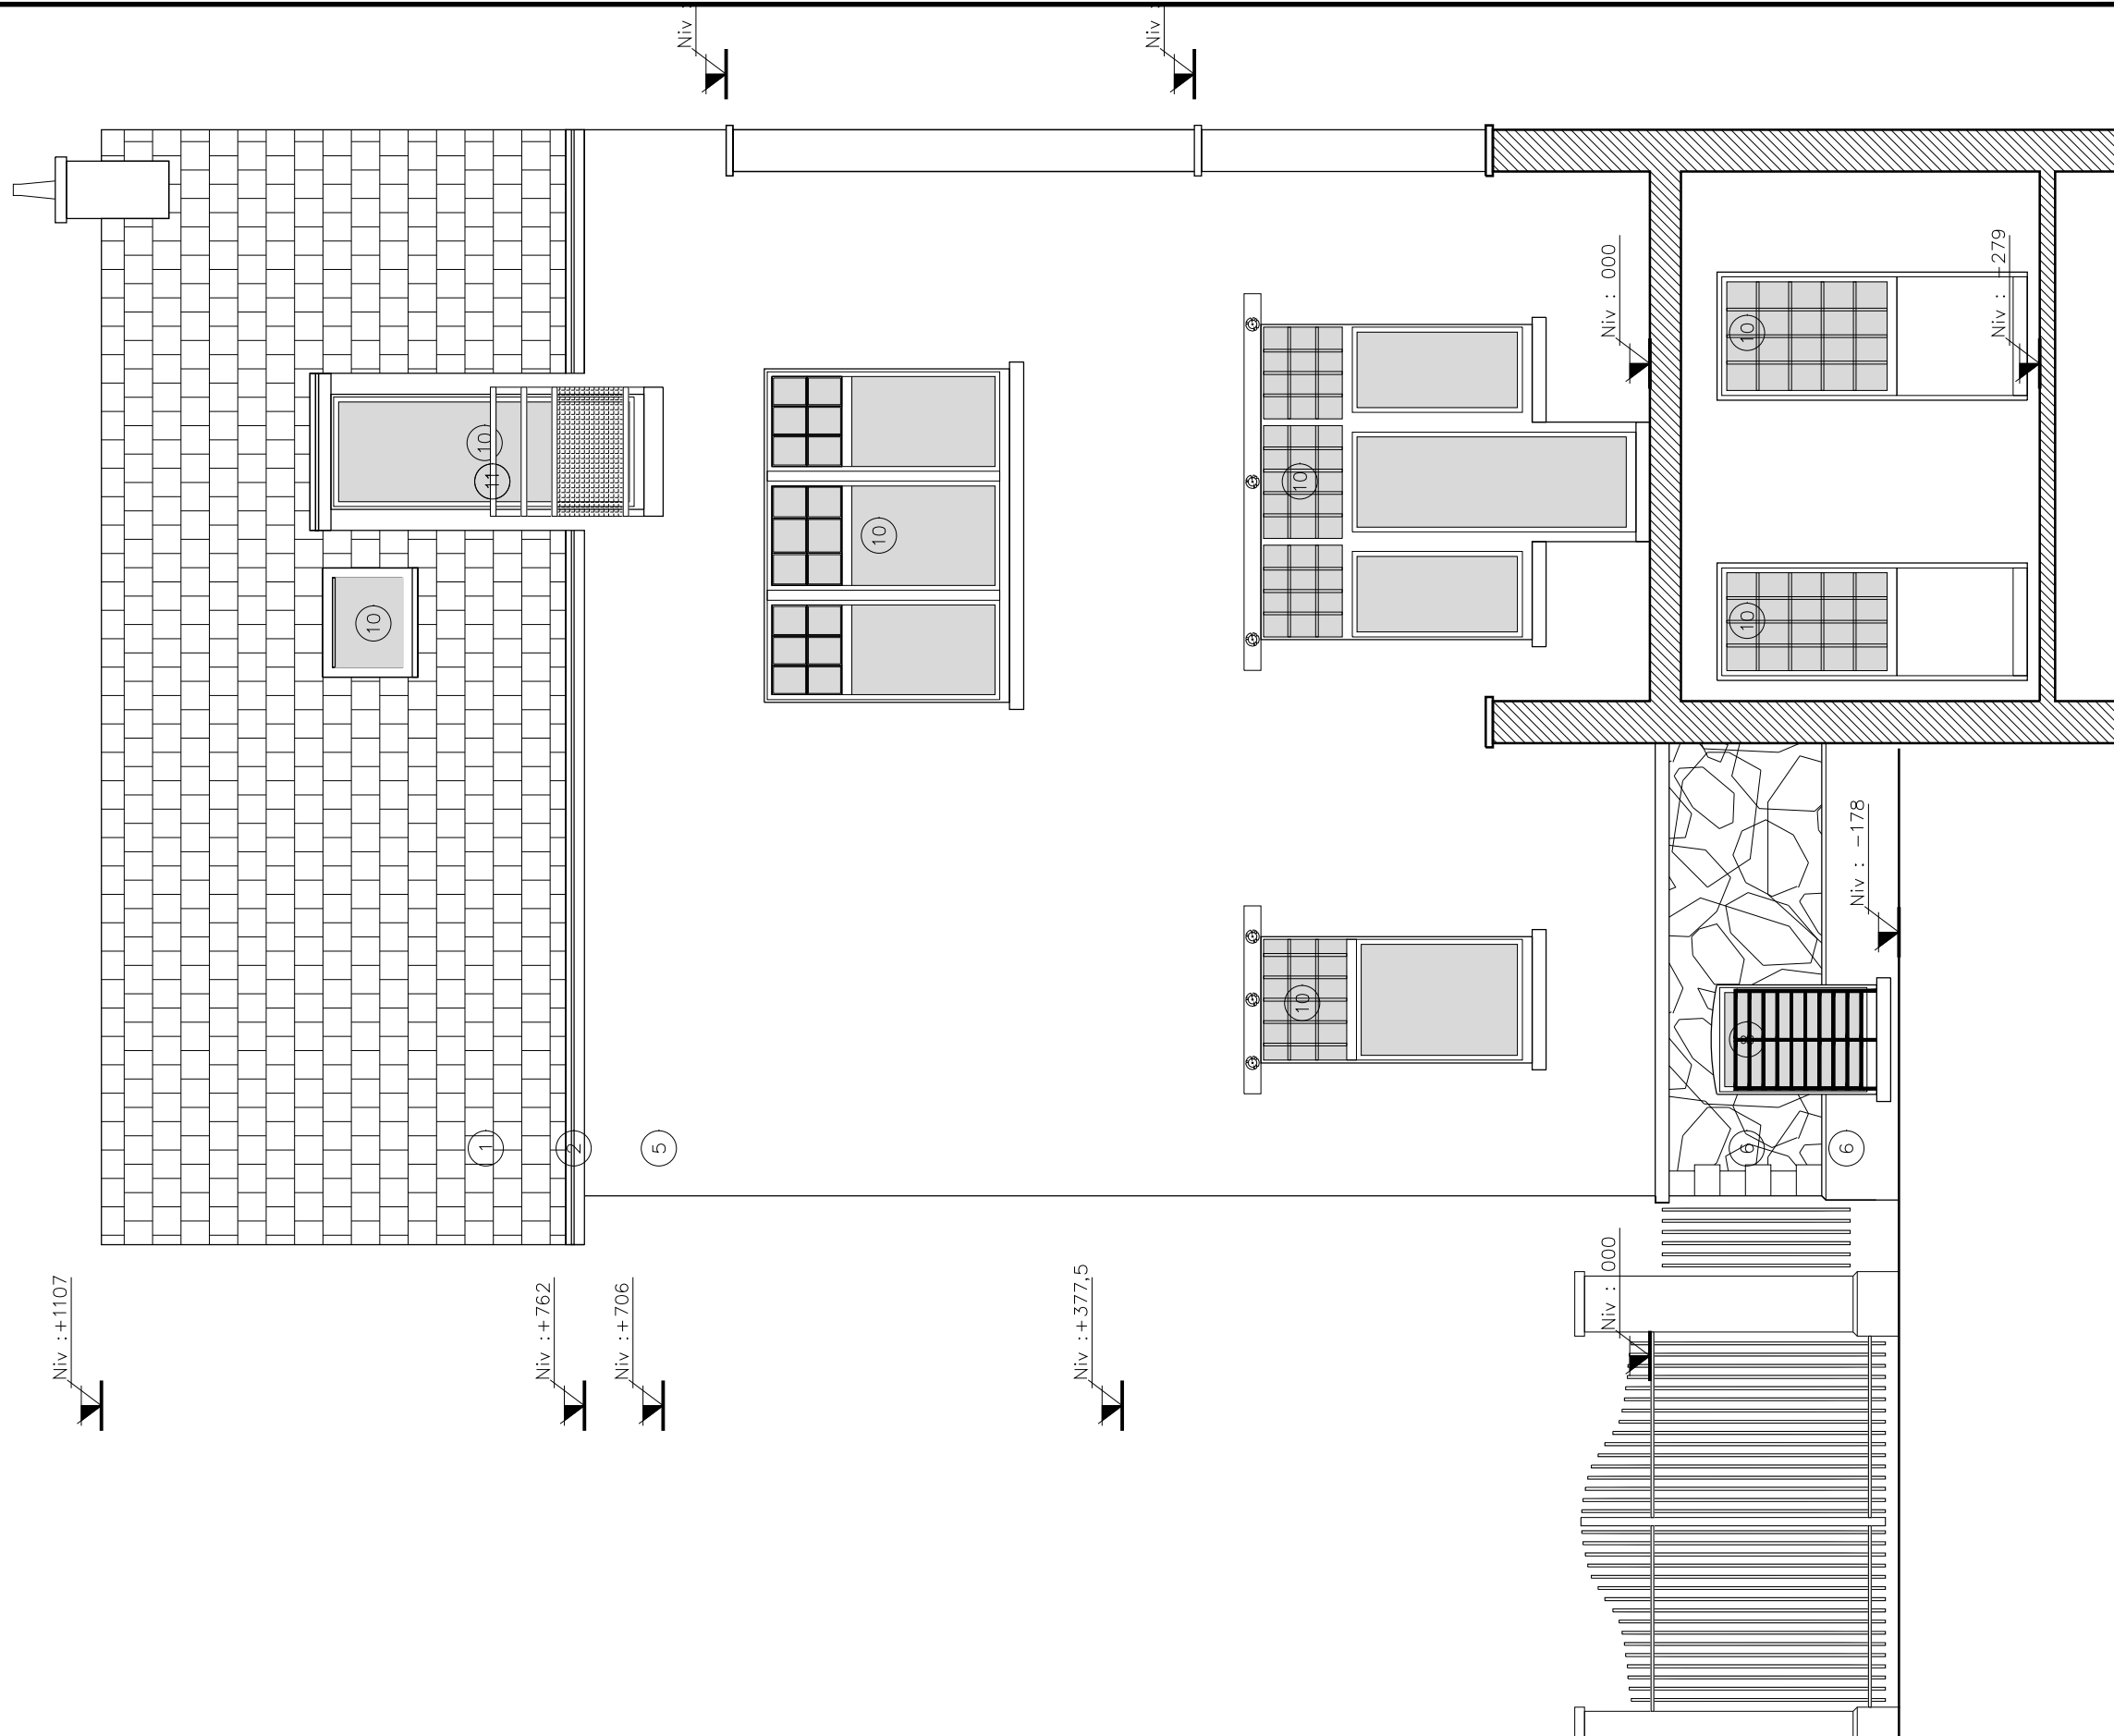

TITRE DU PLAN

PROJET 209 BERTRAND // FACADE ARRIERE

PHASE

PERMIS

ECHELLE

1/50

FORMAT: A3

SITUATION EXISTANTE

REMARQUES: CE PLAN EST DONNE A TITRE DE PRINCIPE CONSTRUCTIF DE BASE // LES COTATIONS SONT A TITRE INDICATIVES ET DEVRONT ETRE VERIFIEES PAR LE CORPS DE METIER.

DATE: 03/02/2025