

N° 50  
Objet de la demande  
de PU  
Cod : 31B33

TITRE DU PLAN  
**PROJET 209 BERTRAND // PLAN D'IMPLANTATION**

PHASE  
**PERMIS**


ECHELLE  
**1/500**


FORMAT: A3

**SITUATION PROJETEE**

REMARQUES: CE PLAN EST DONNE A TITRE DE PRINCIPE CONSTRUCTIF DE BASE // LES COTATIONS SONT A TITRE INDICATIVES ET DEVRONT ETRE VERIFIEES PAR LE CORPS DE METIER.

DATE: 03/02/2025

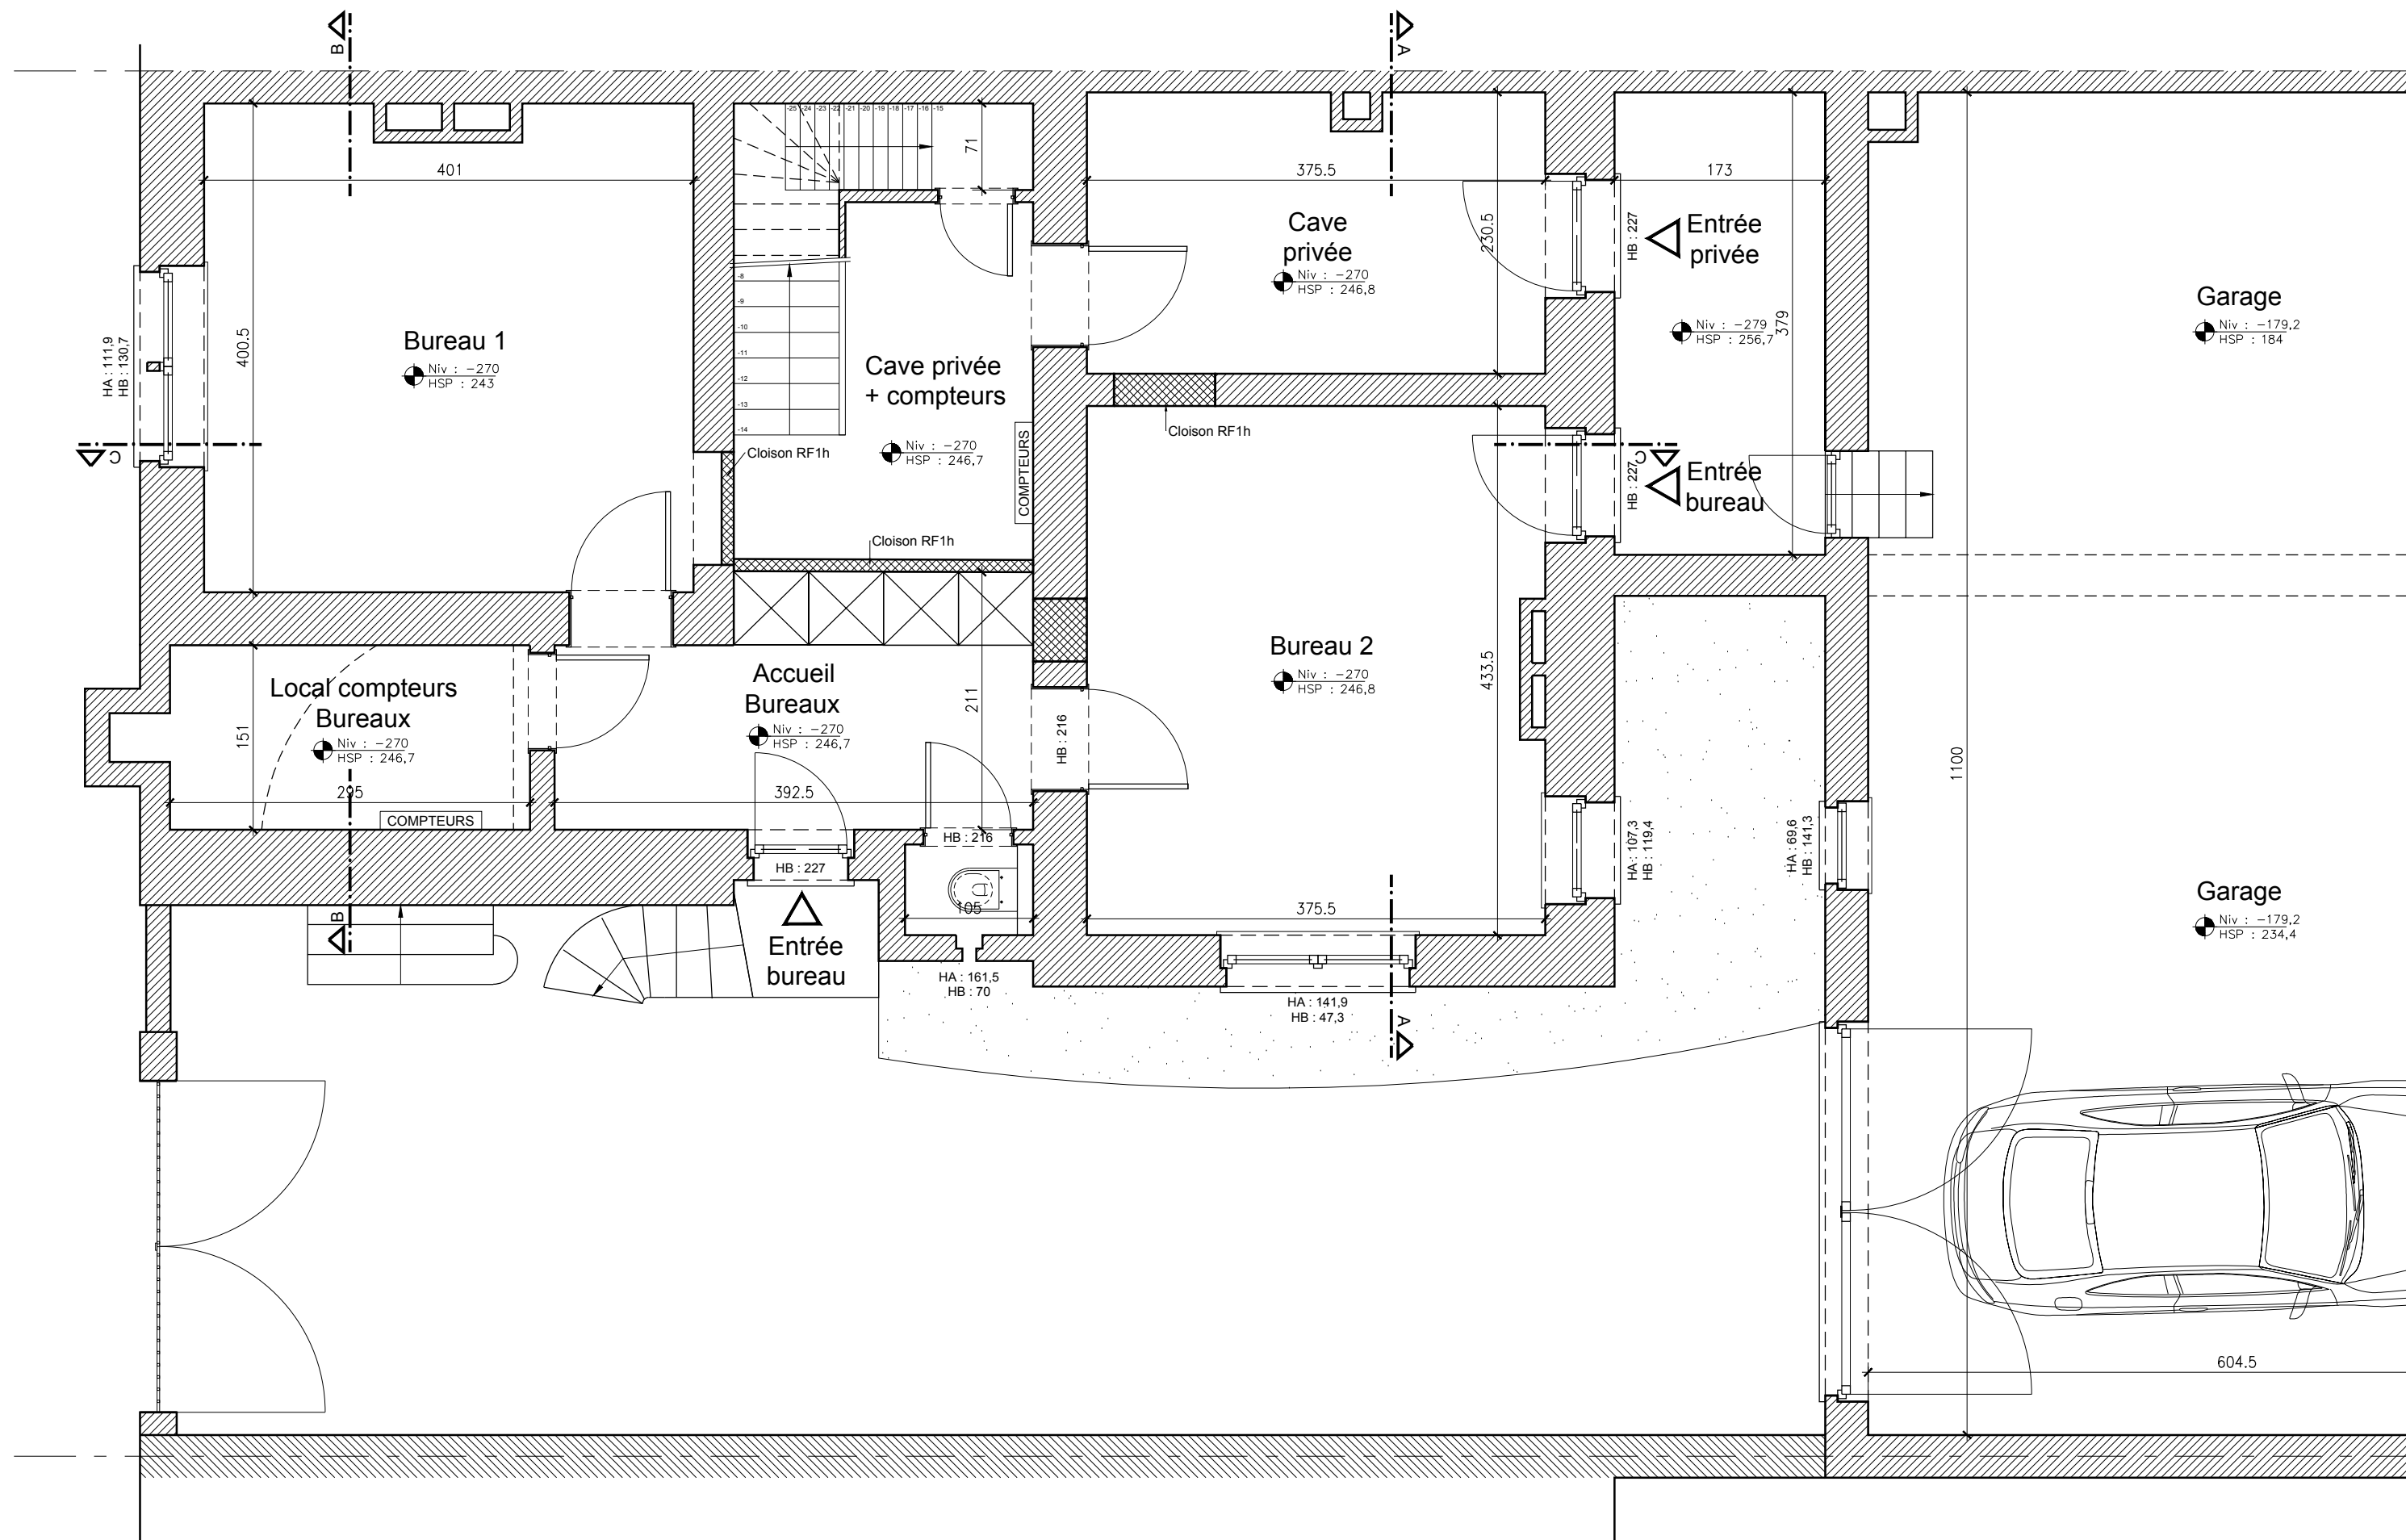

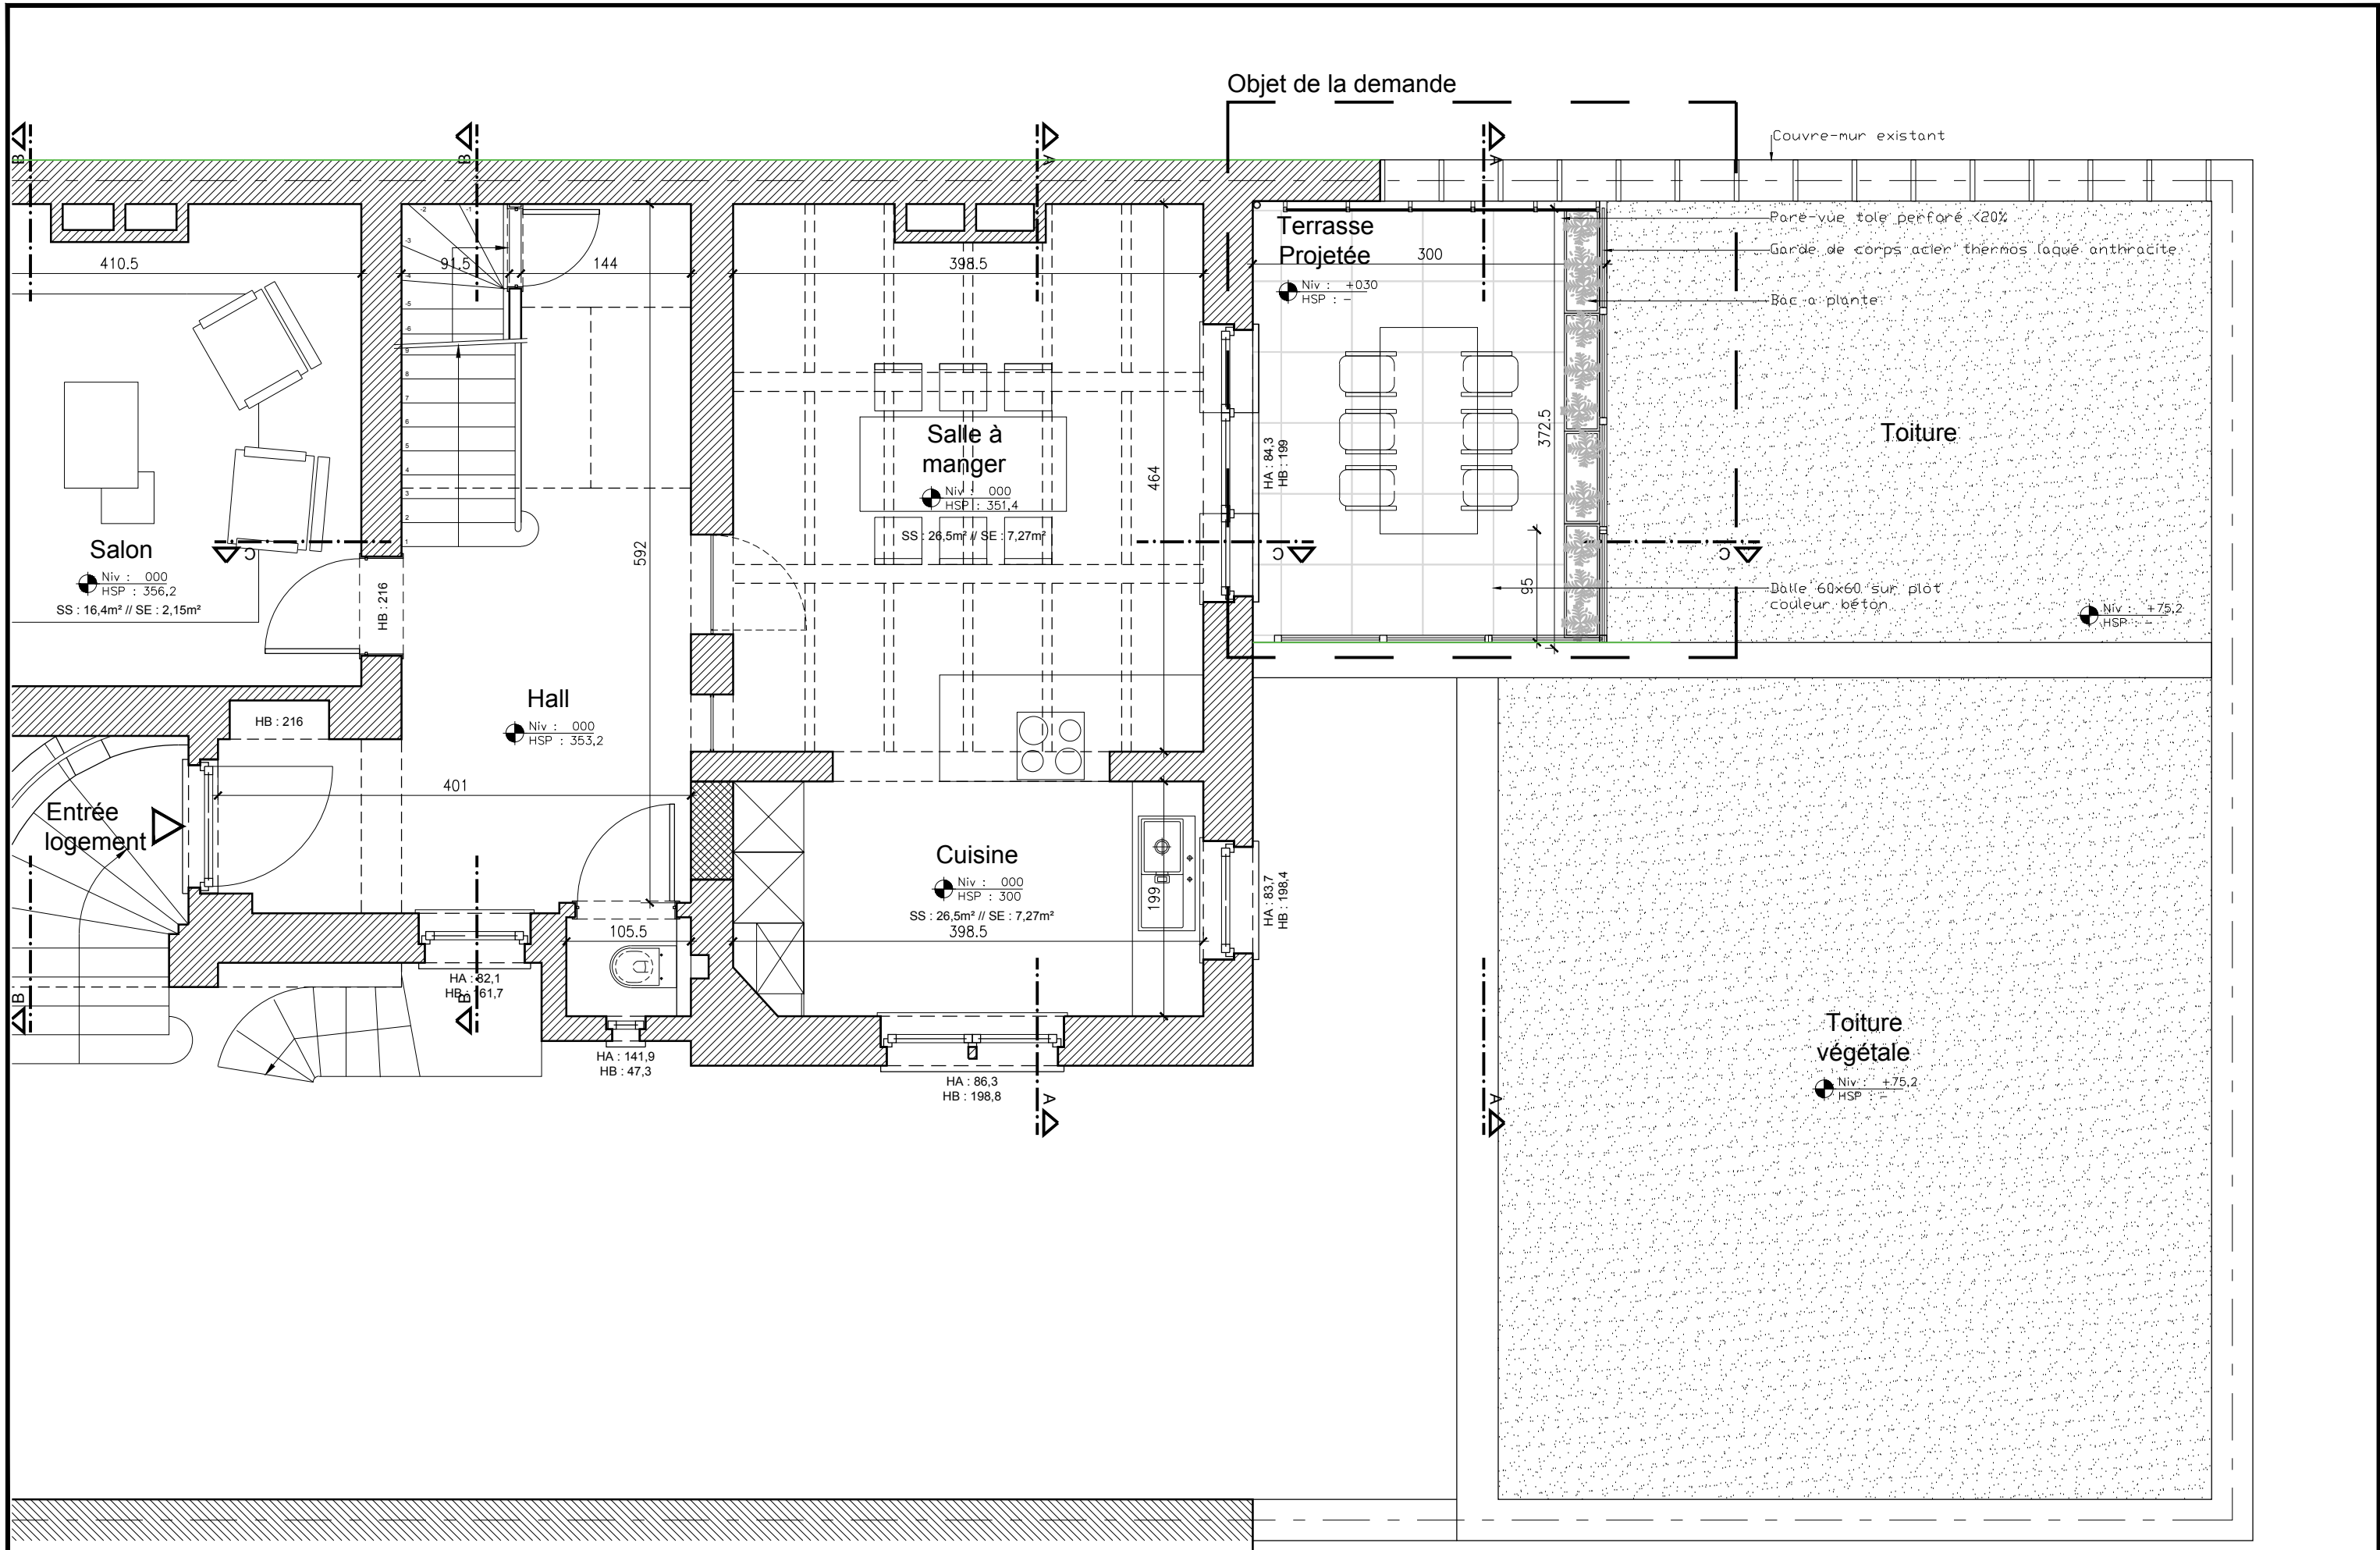

TITRE DU PLAN  
**PROJET 209 BERTRAND // NIVEAU 0**

PHASE  
**PERMIS**


ECHELLE  
**1/50**

FORMAT: A3


**SITUATION PROJETEE**


REMARQUES: CE PLAN EST DONNE A TITRE DE PRINCIPE CONSTRUCTIF DE BASE // LES COTATIONS SONT A TITRE INDICATIVES ET DEVRONT ETRE VERIFIEES PAR LE CORPS DE METIER.

DATE: 03/02/2025

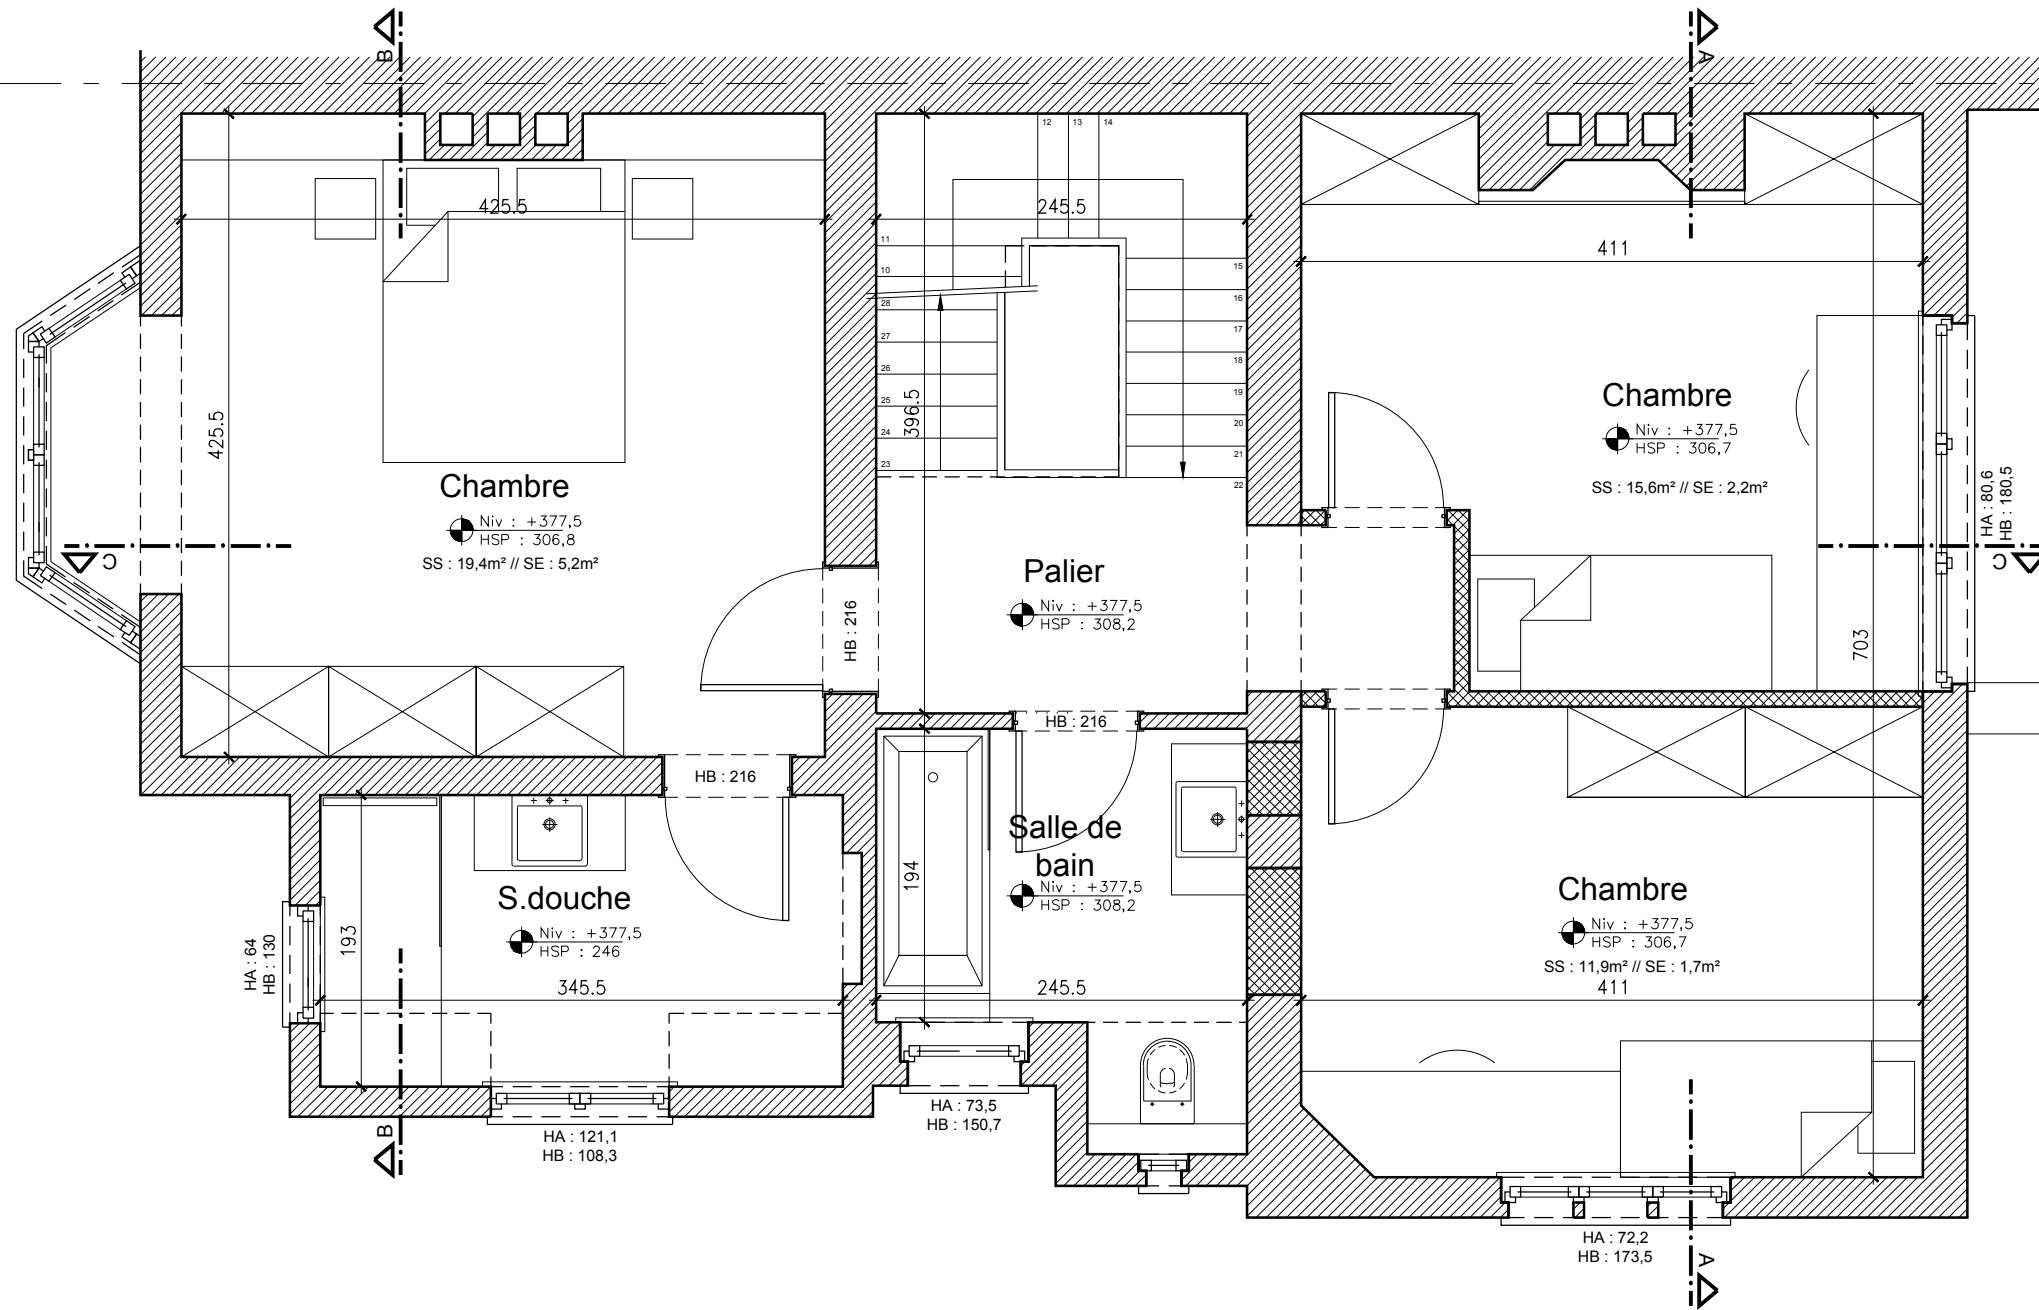



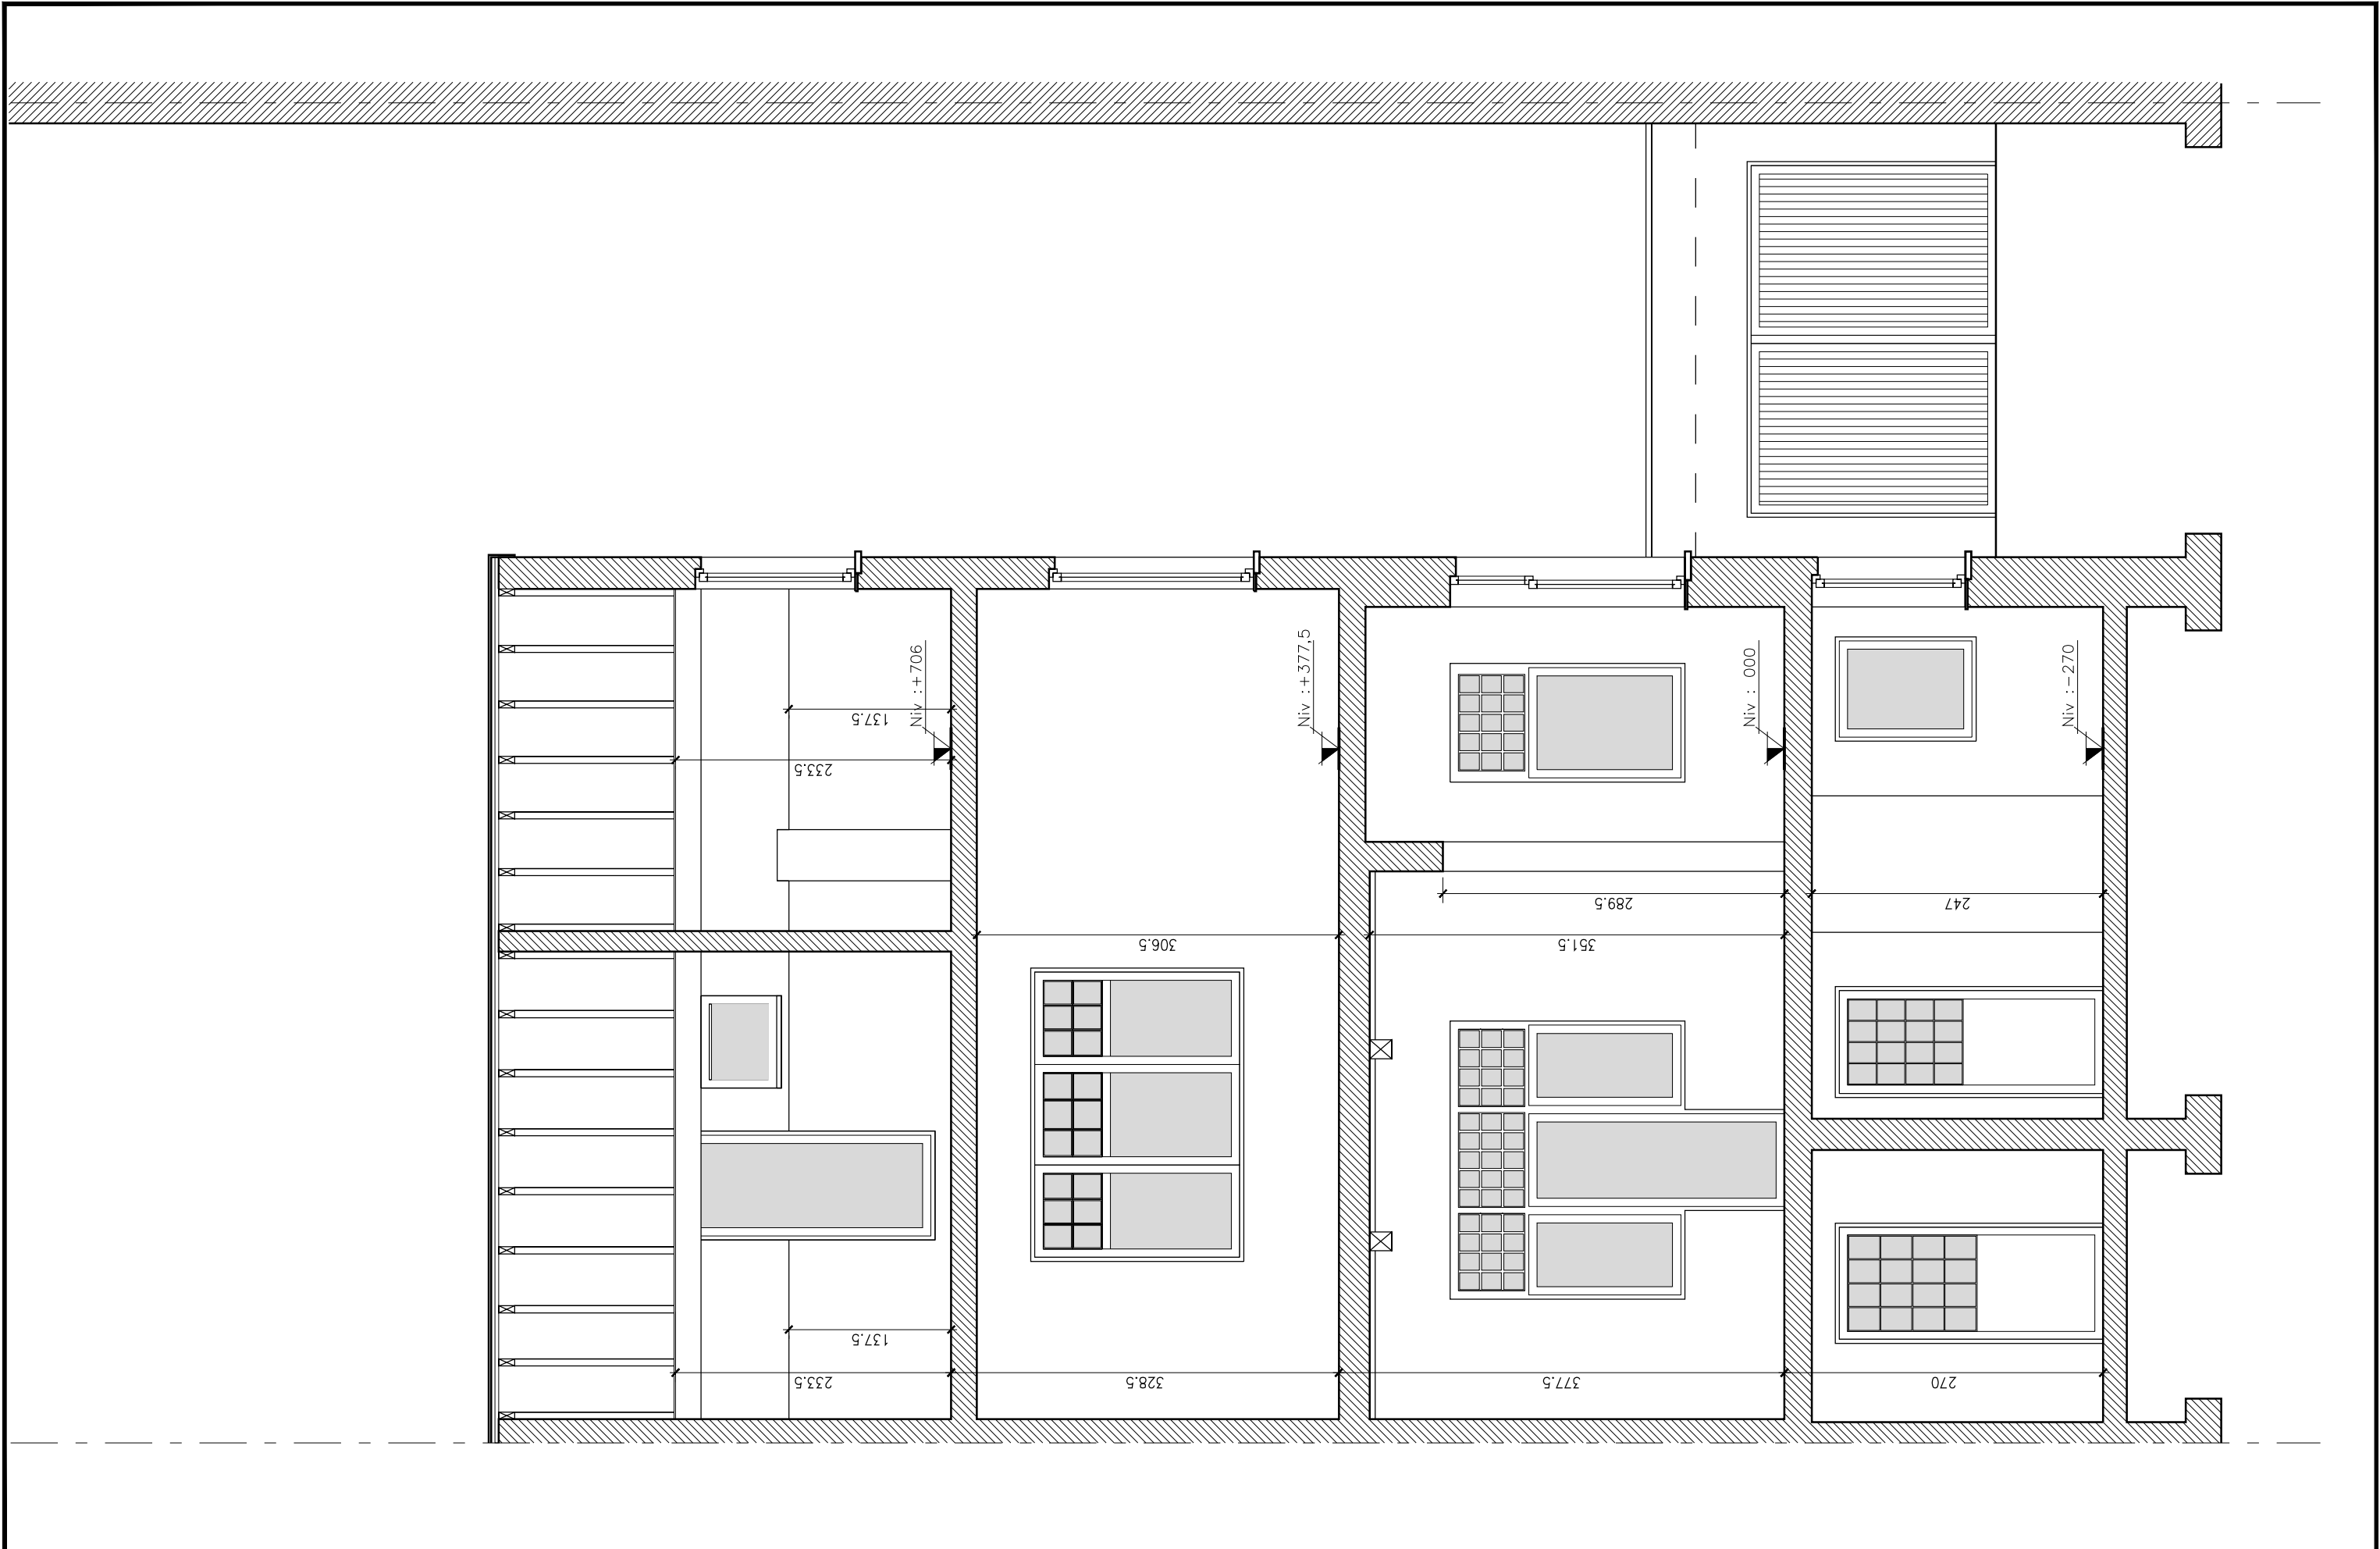

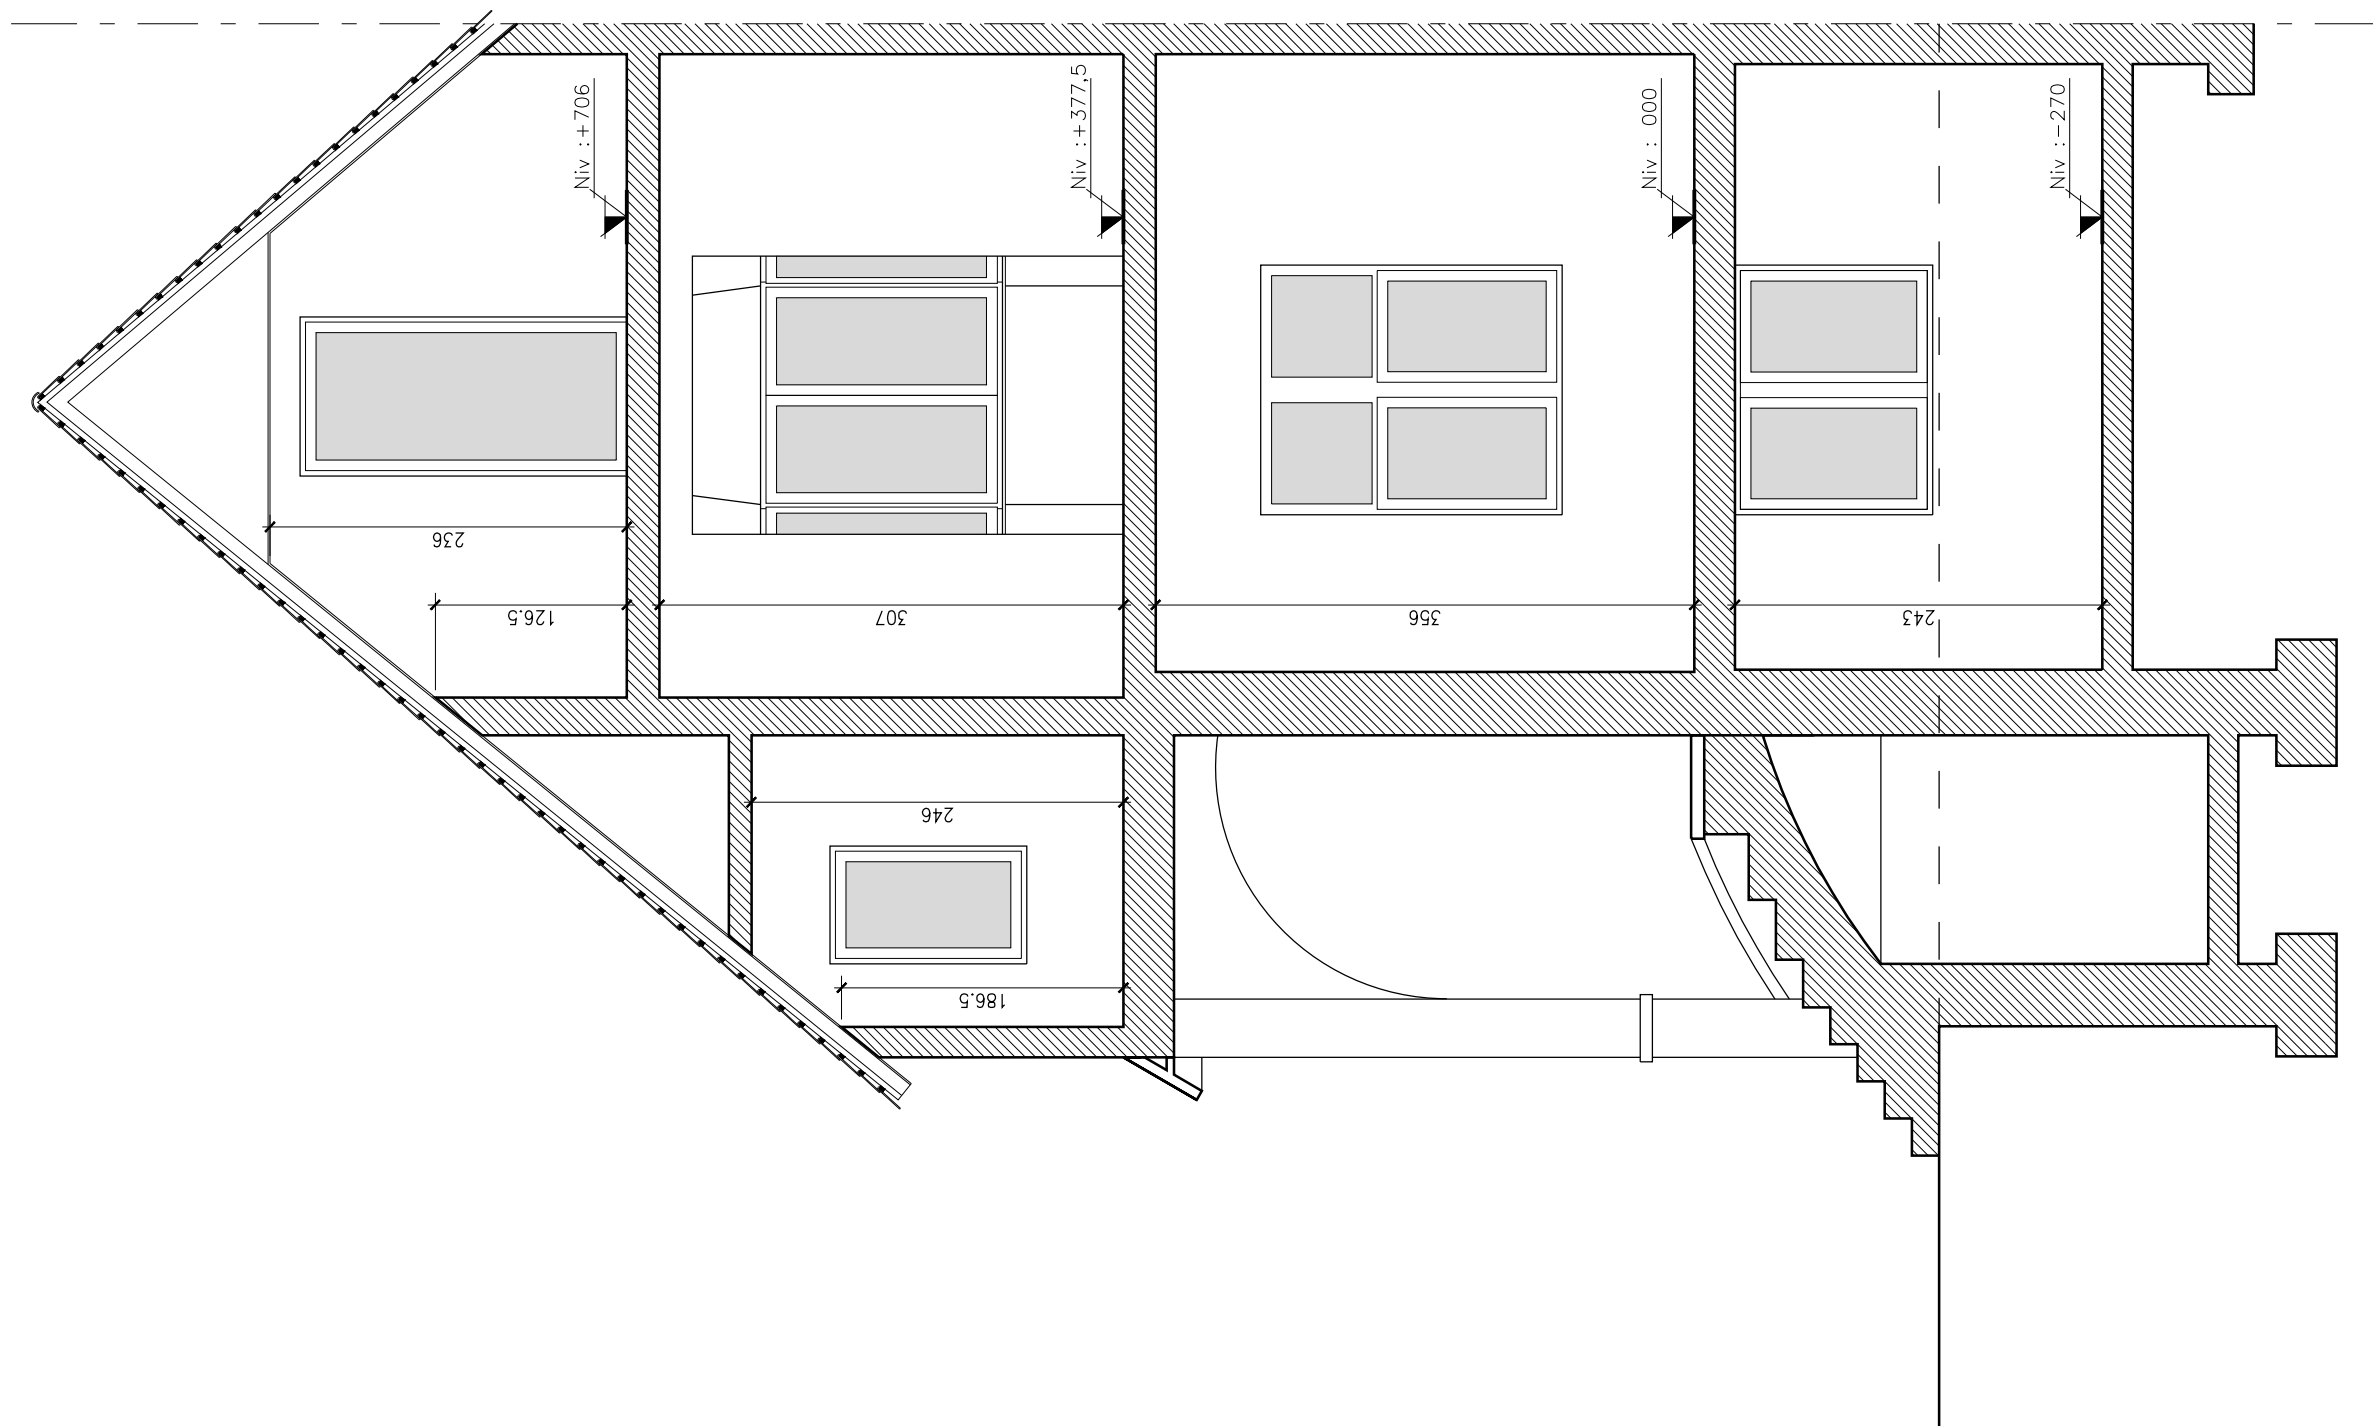

TITRE DU PLAN

PROJET 209 BERTRAND // COUPE B

PHASE

PERMIS

ECHELLE


1/50

FORMAT: A3

SITUATION PROJETEE


REMARQUES: CE PLAN EST DONNE A TITRE DE PRINCIPE CONSTRUCTIF DE BASE // LES COTATIONS SONT A TITRE INDICATIVES ET DEVRONT ETRE VERIFIEES PAR LE CORPS DE METIER.

DATE: 03/02/2025

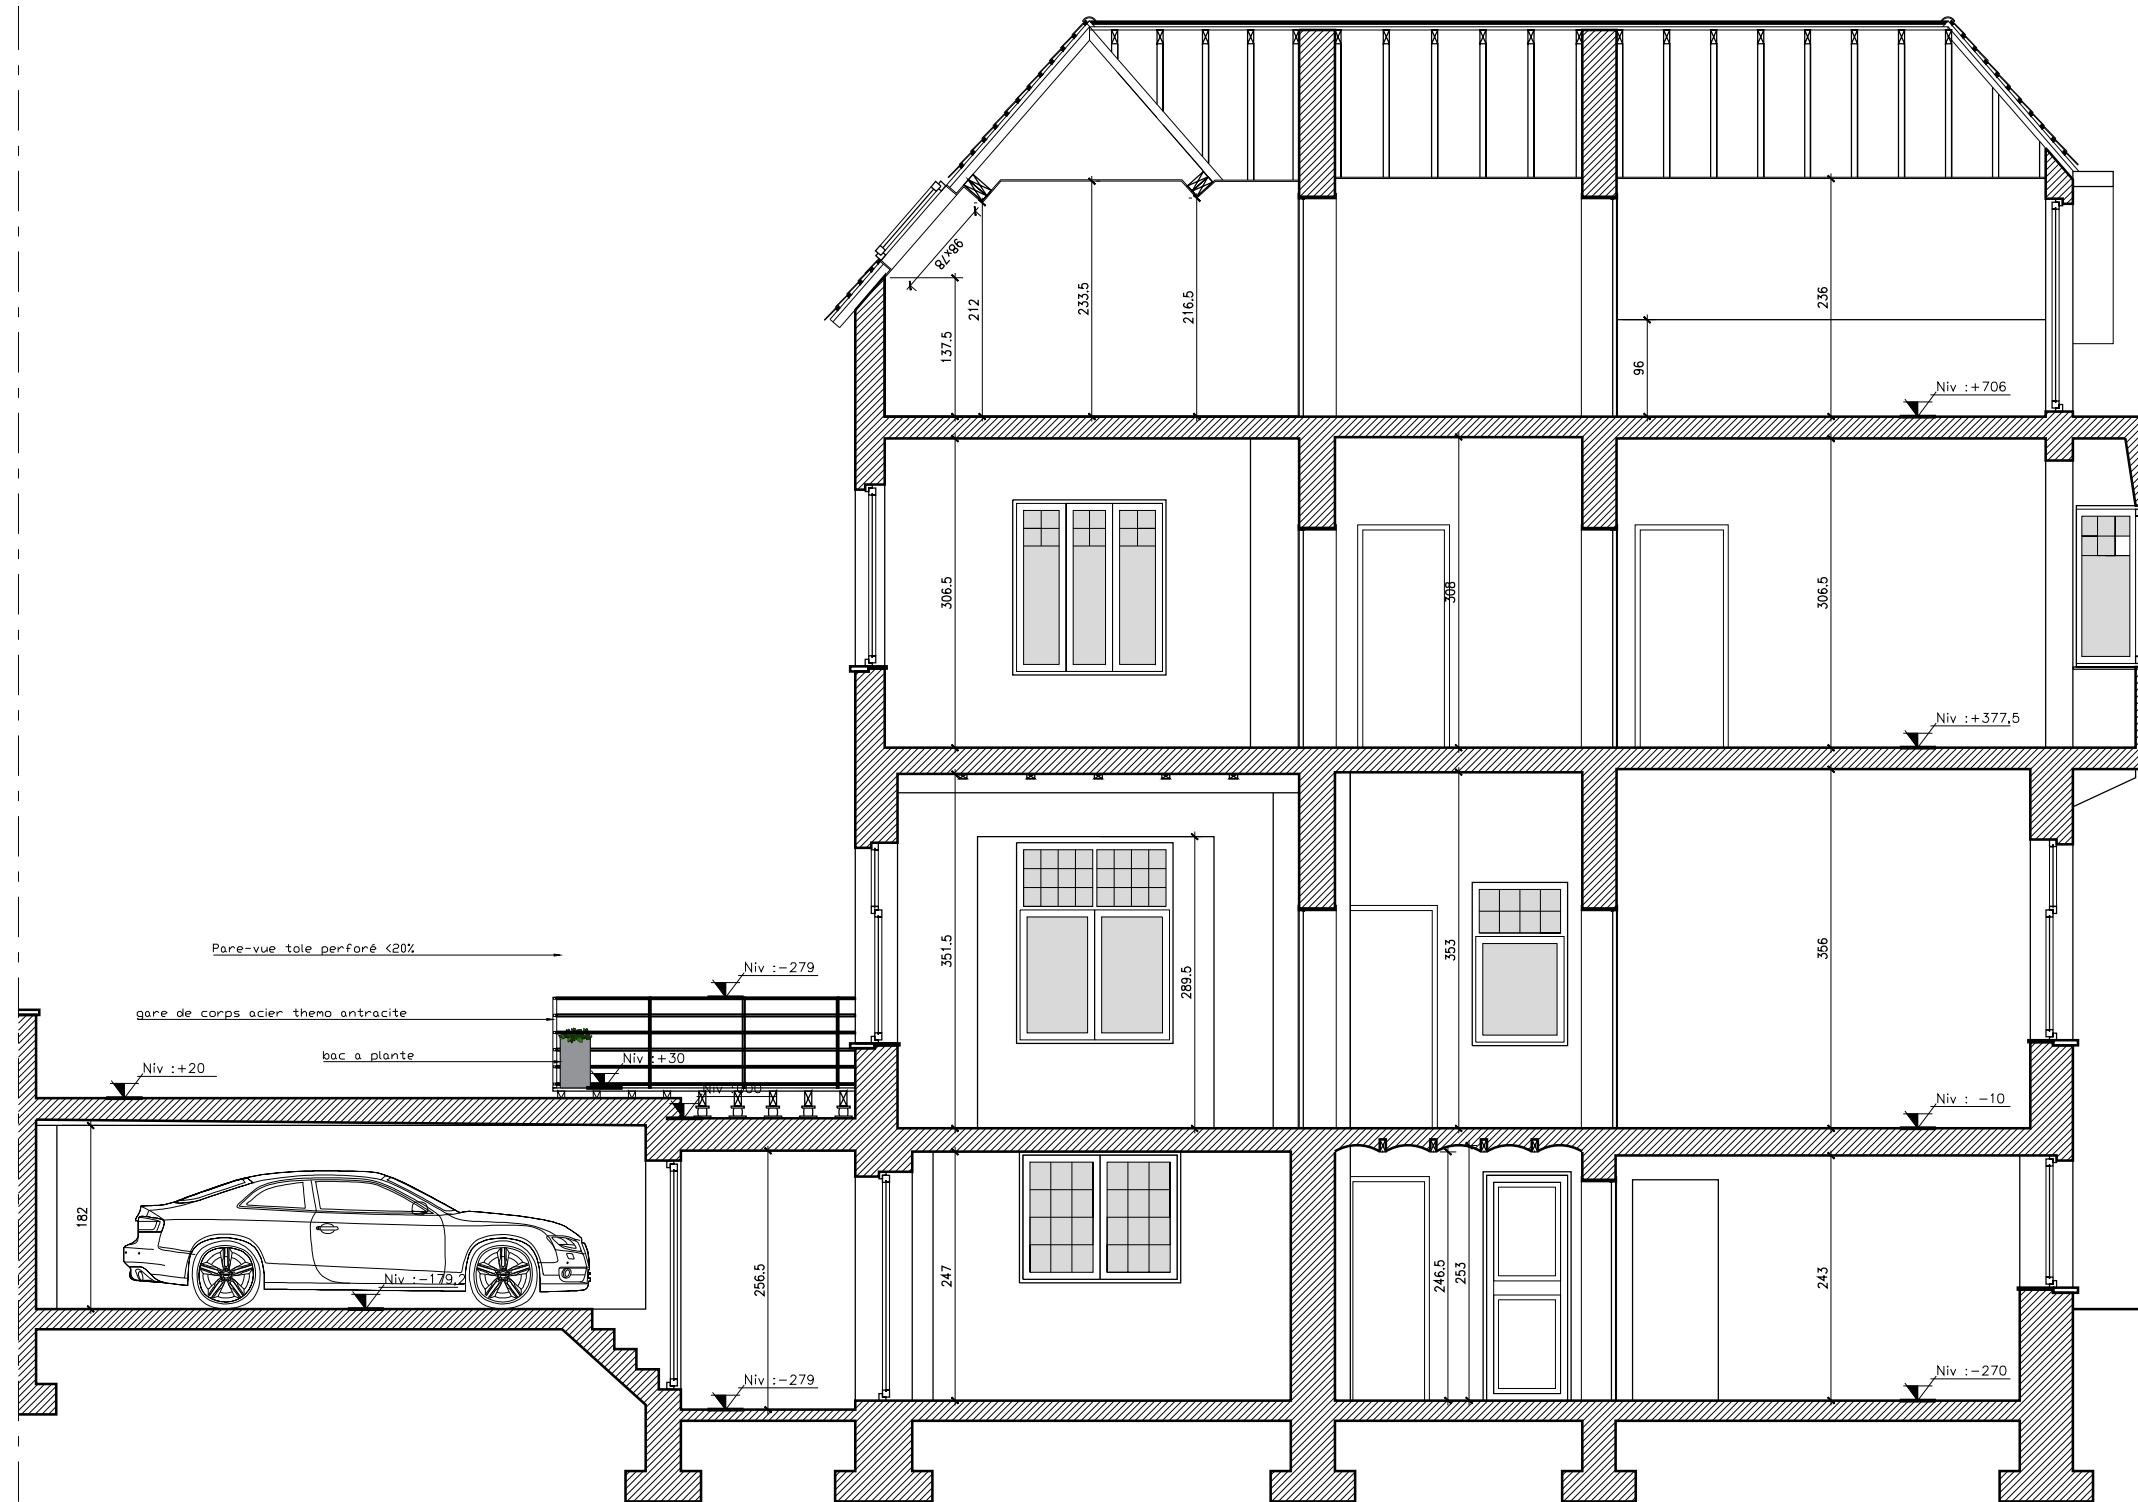





- 1— Tuiles existantes - ton gris anthracite
- 2— Corniche en bois - ton blanc
- 3— Cimentage existant - ton blanc creme
- 4— Cimentage existant - ton blanc
- 5— Façade en brique - ton rouge
- 6— Soubassement en pierre - ton gris
- 7— Toiture en ardoise - ton gris anthracite
- 8— Châssis existant en bois - ton blanc
- 9— Ferronnerie existante - ton gris anthracite
- 10— Nouveau châssis bois - ton blanc
- 11— Nouvelle ferronnerie en acier - ton gris anthracite

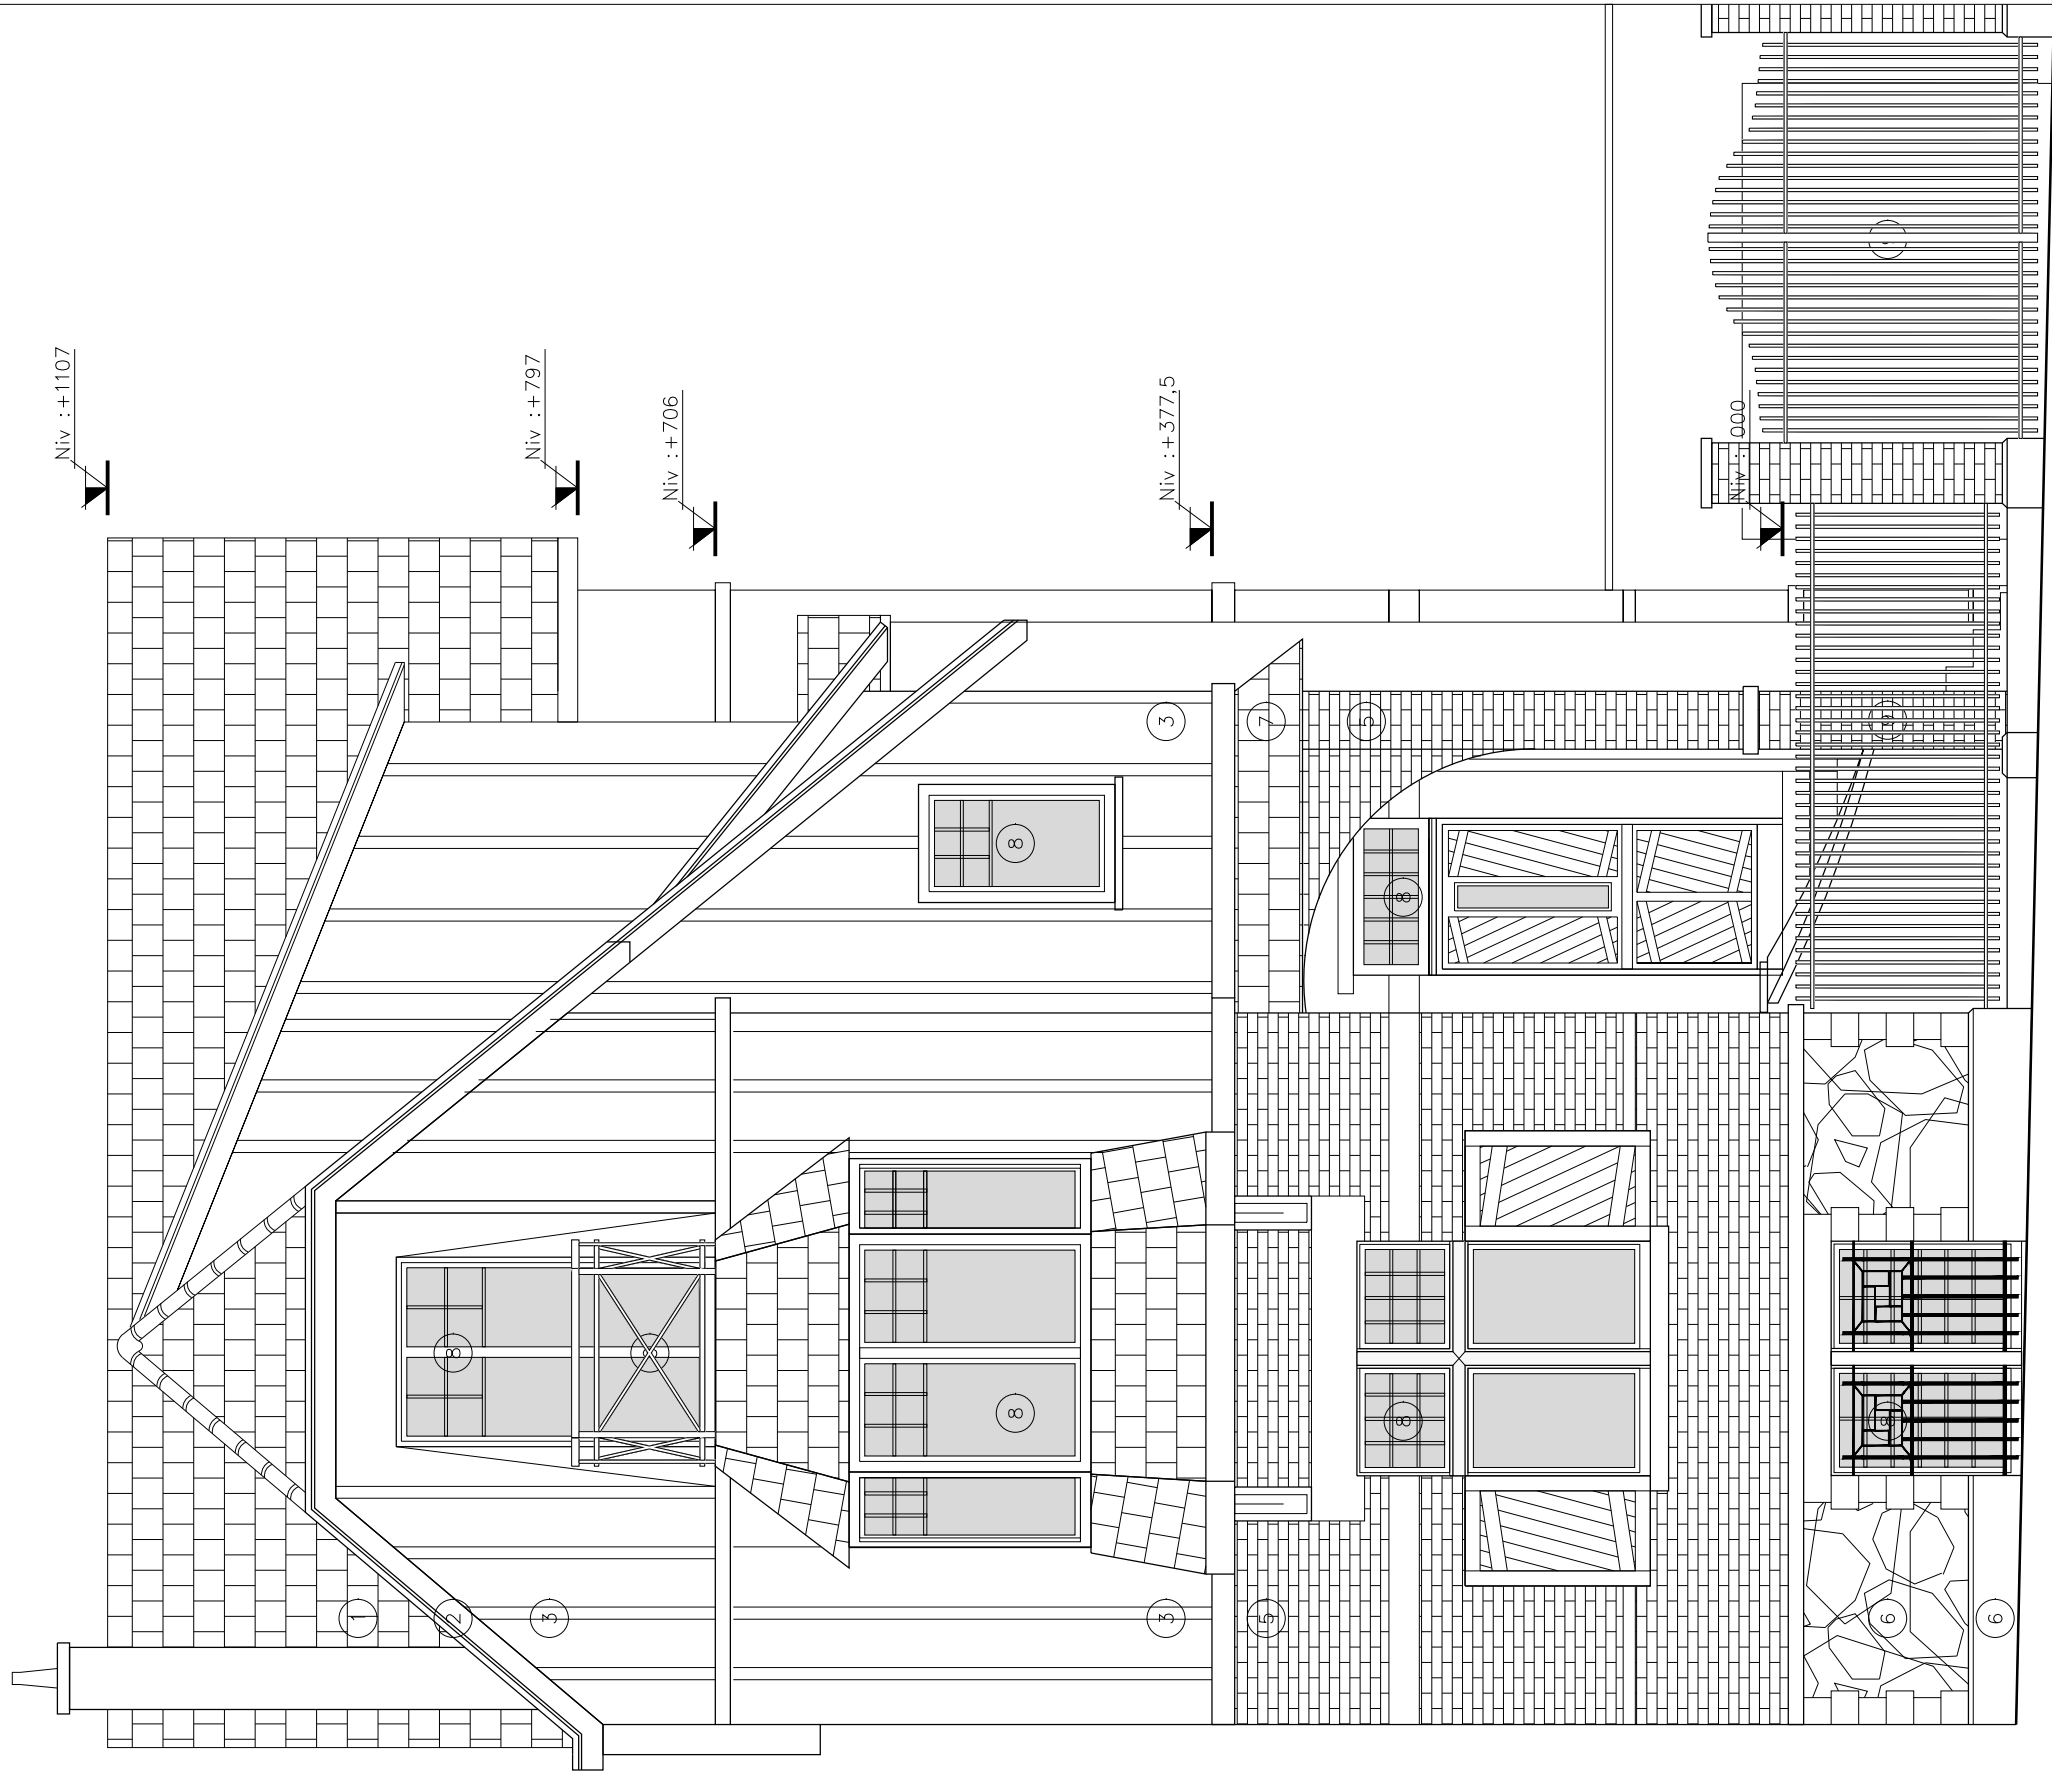

- 1— Tuiles existantes - ton gris anthracite
- 2— Corniche en bois - ton blanc
- 3— Cimentage existant - ton blanc creme
- 4— Cimentage existant - ton blanc
- 5— Façade en brique - ton rouge
- 6— Soubassement en pierre - ton gris
- 7— Toiture en ardoise - ton gris anthracite
- 8— Châssis existant en bois - ton blanc
- 9— Ferronnerie existante - ton gris anthracite
- 10— Nouveau châssis bois - ton blanc
- 11— Nouvelle ferronnerie en acier - ton gris anthracite

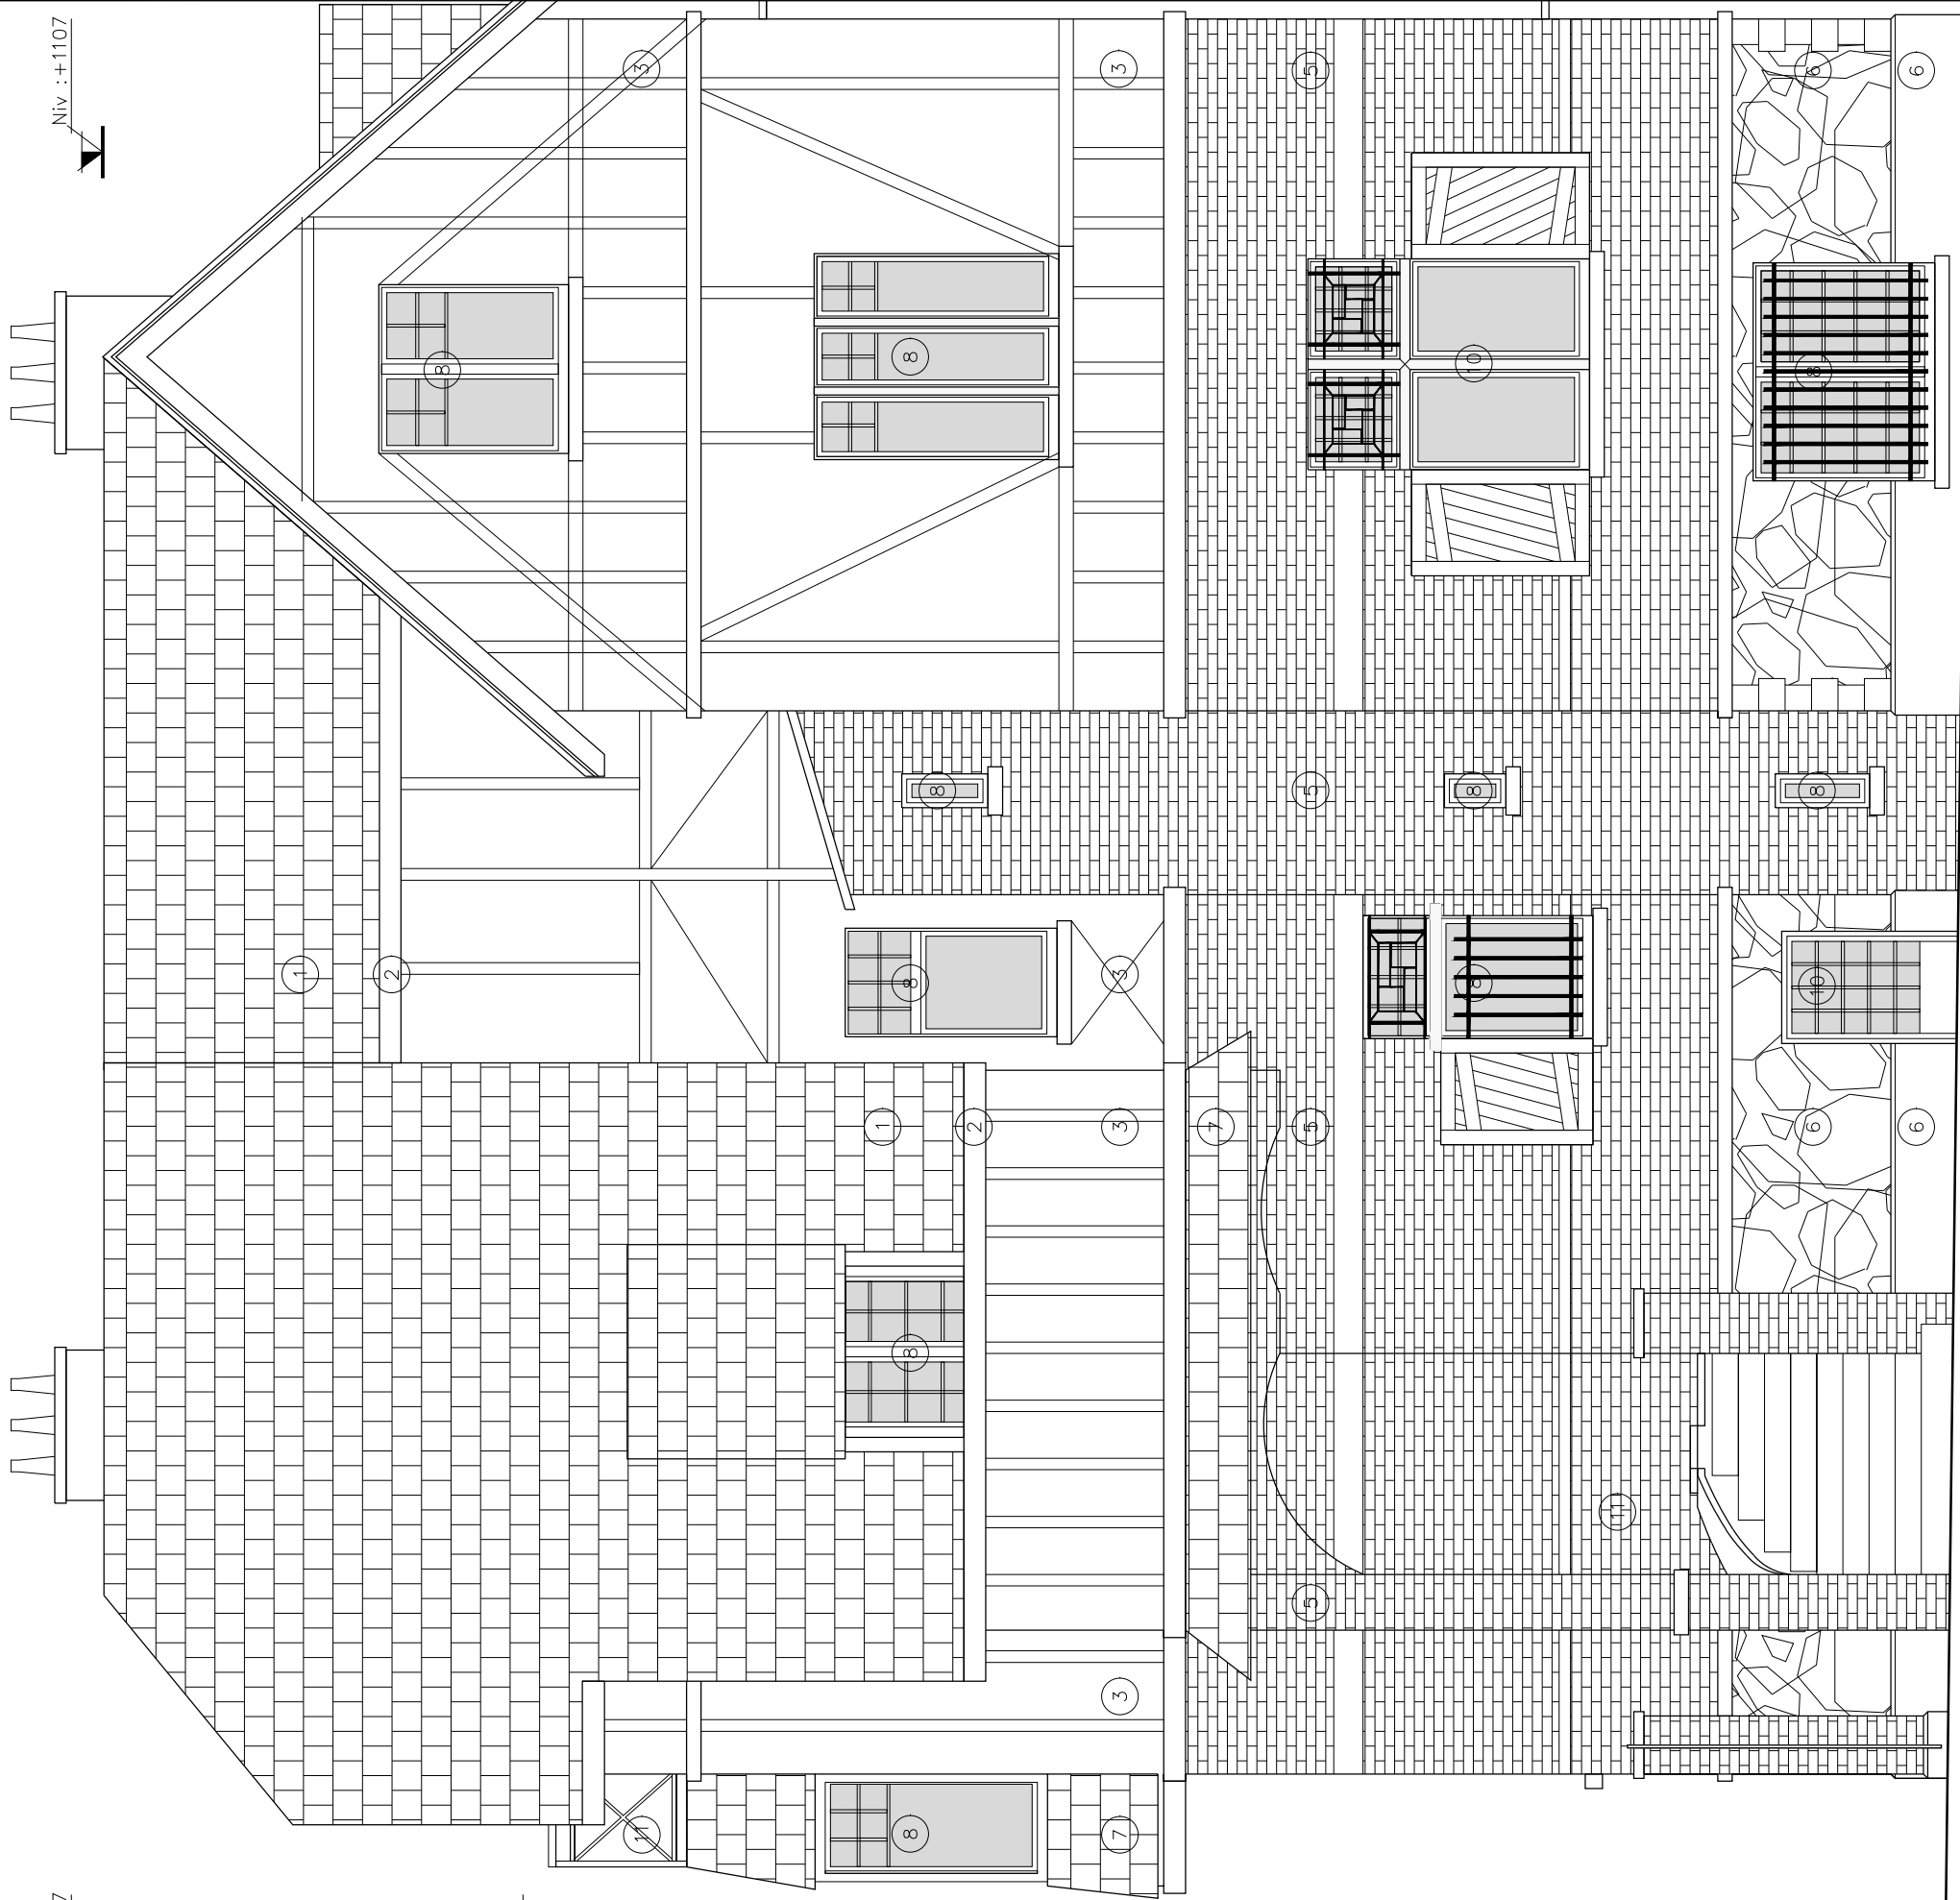

- 1— Tuiles existantes - ton gris anthracite  
2— Corniche en bois - ton blanc  
3— Cimentage existant - ton blanc creme  
4— Cimentage existant - ton blanc  
5— Façade en brique - ton rouge  
6— Soubassement en pierre - ton gris  
7— Toiture en ardoise - ton gris anthracite  
8— Châssis existant en bois - ton blanc  
9— Ferronnerie existante - ton gris anthracite  
10— Nouveau châssis bois - ton blanc  
11— Nouvelle ferronnerie en acier - ton gris anthracite

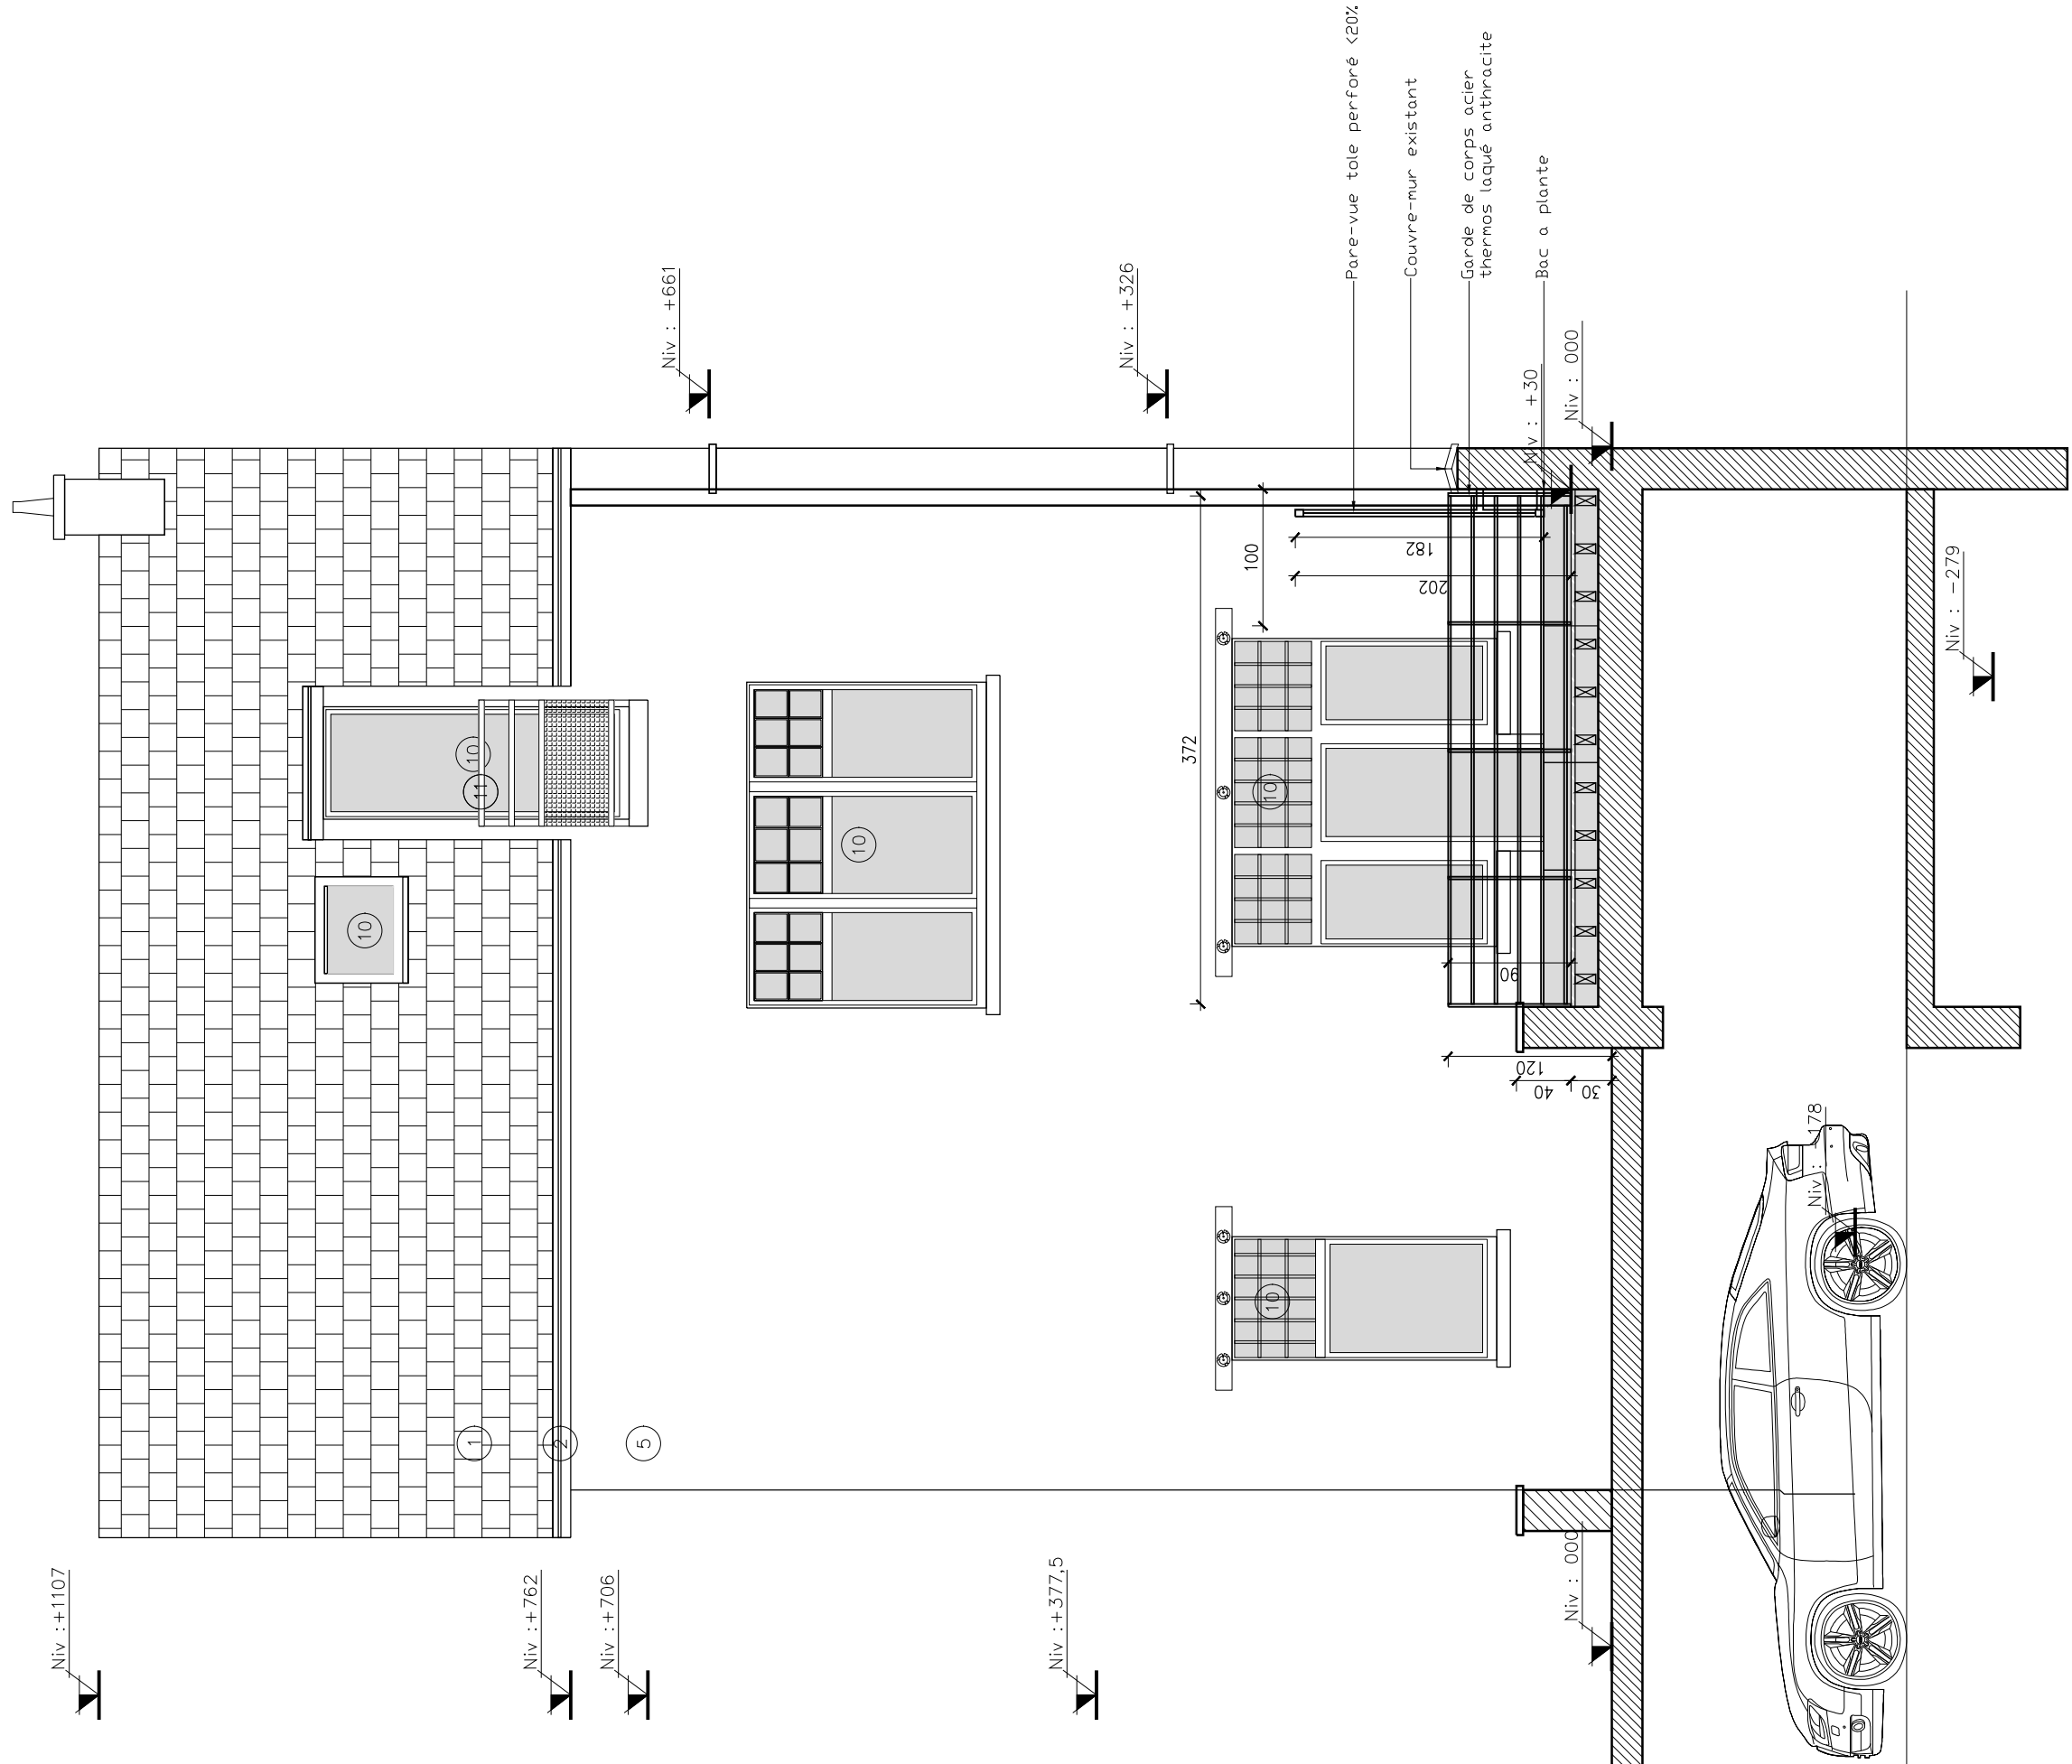

TITRE DU PLAN

PROJET 209 BERTRAND // FACADE ARRIERE

PHASE

PERMIS

ECHELLE

1/50

FORMAT: A3

SITUATION PROJETEE

REMARQUES: CE PLAN EST DONNE A TITRE DE PRINCIPE CONSTRUCTIF DE BASE // LES COTATIONS SONT A TITRE INDICATIVES ET DEVRONT ETRE VERIFIEES PAR LE CORPS DE METIER.

DATE: 03/02/2025