




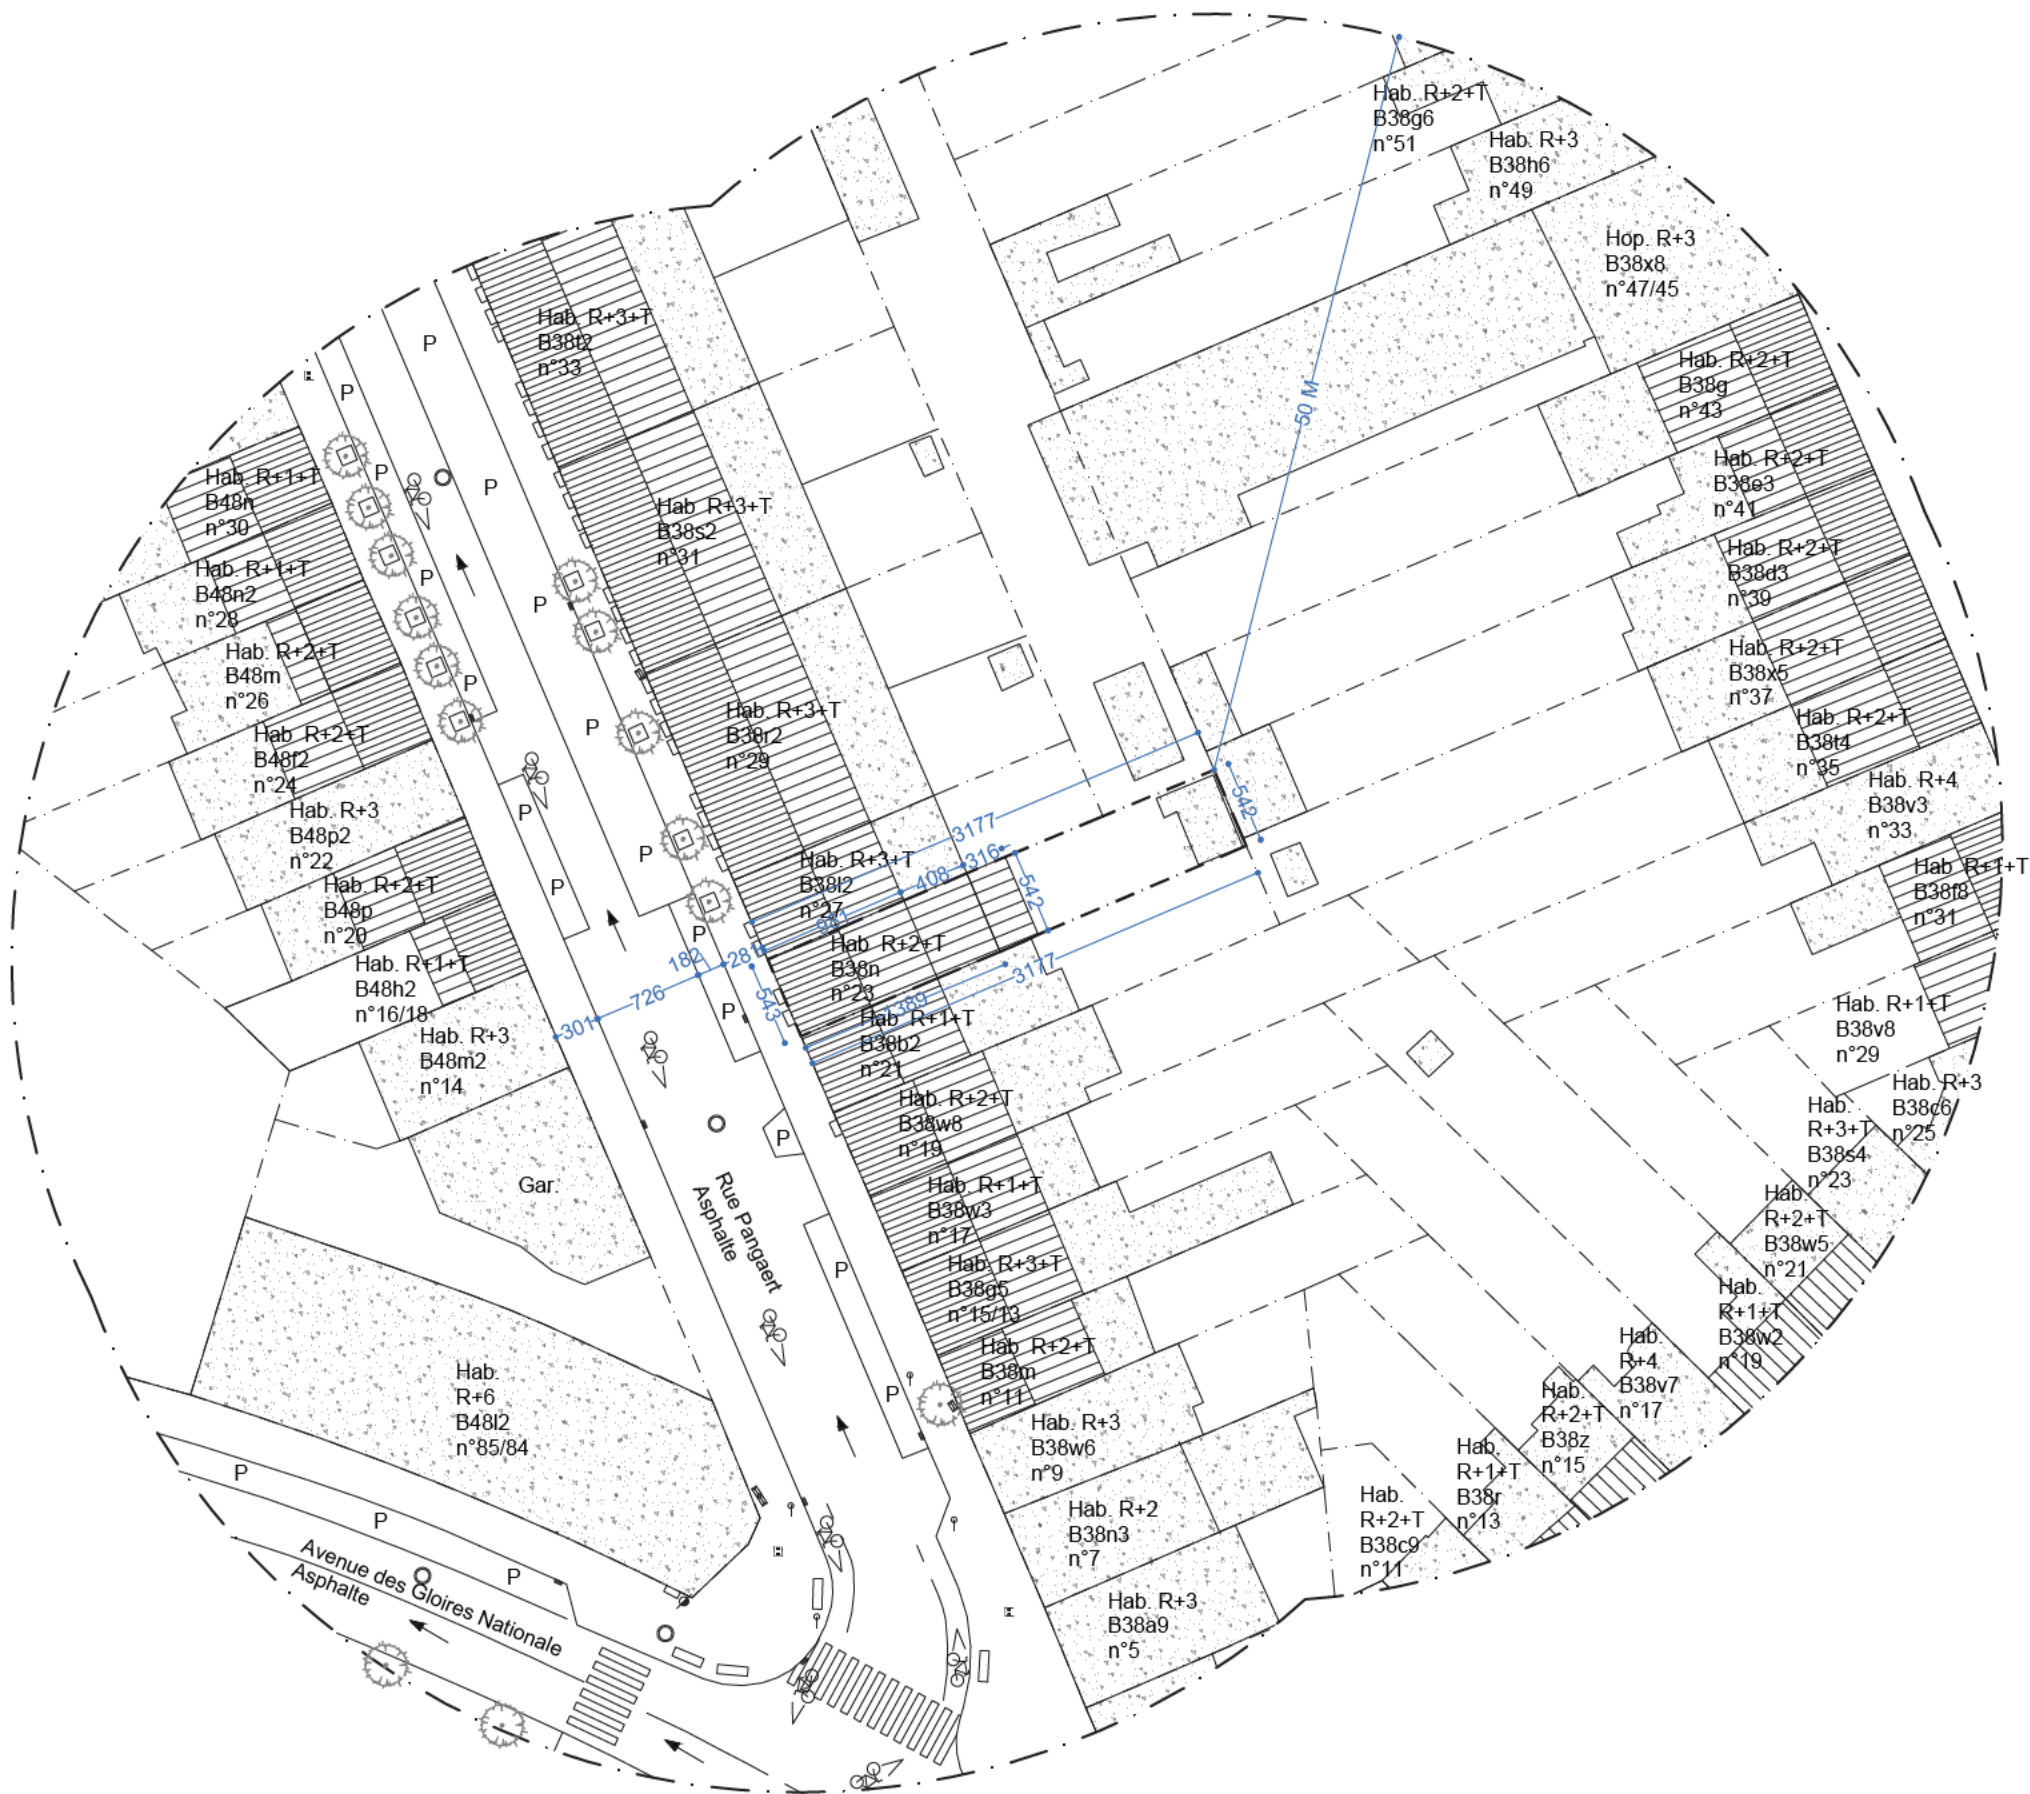

PLAN IMPLNTATION PROJETE

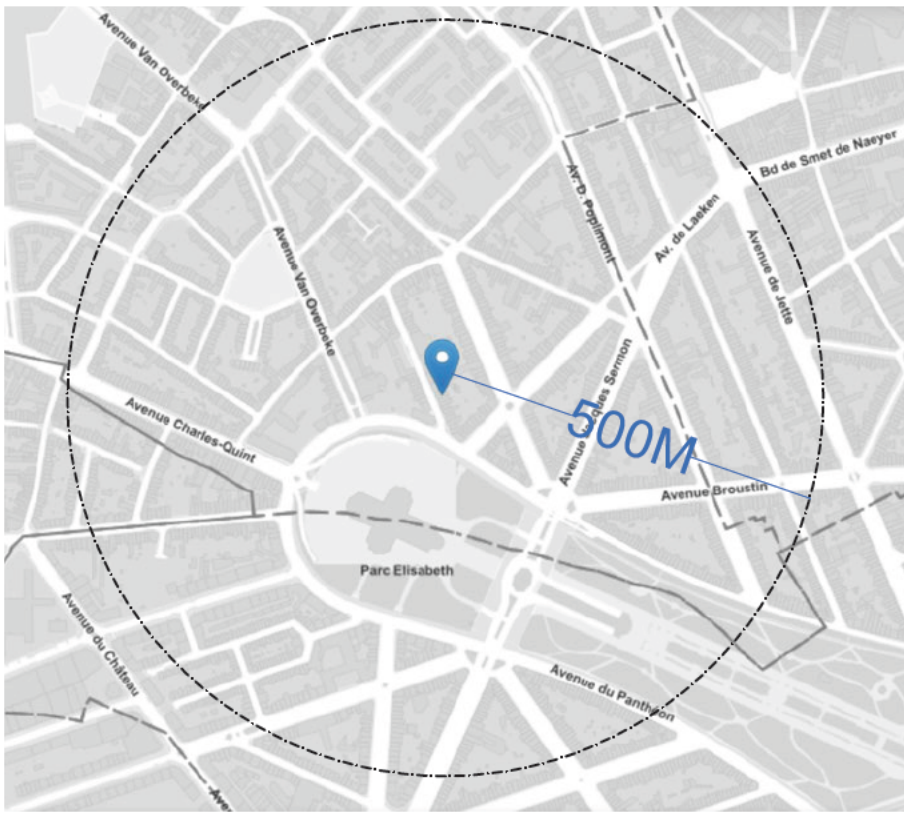

| LEGENDE PLAN D'IMPLANTATION: |                       |
|------------------------------|-----------------------|
|                              | Feu de signalisation  |
|                              | Panneau signalisation |
|                              | Poteau                |
|                              | Poubelle              |
|                              | Eclairage public      |
|                              | Taque d'égout         |
|                              | Boitier électrique    |
|                              | Horodateur            |
|                              | Parking               |
|                              | Sens de circulation   |
|                              | Emplacement taxi      |
|                              | Monument              |
|                              | Prise de vue          |

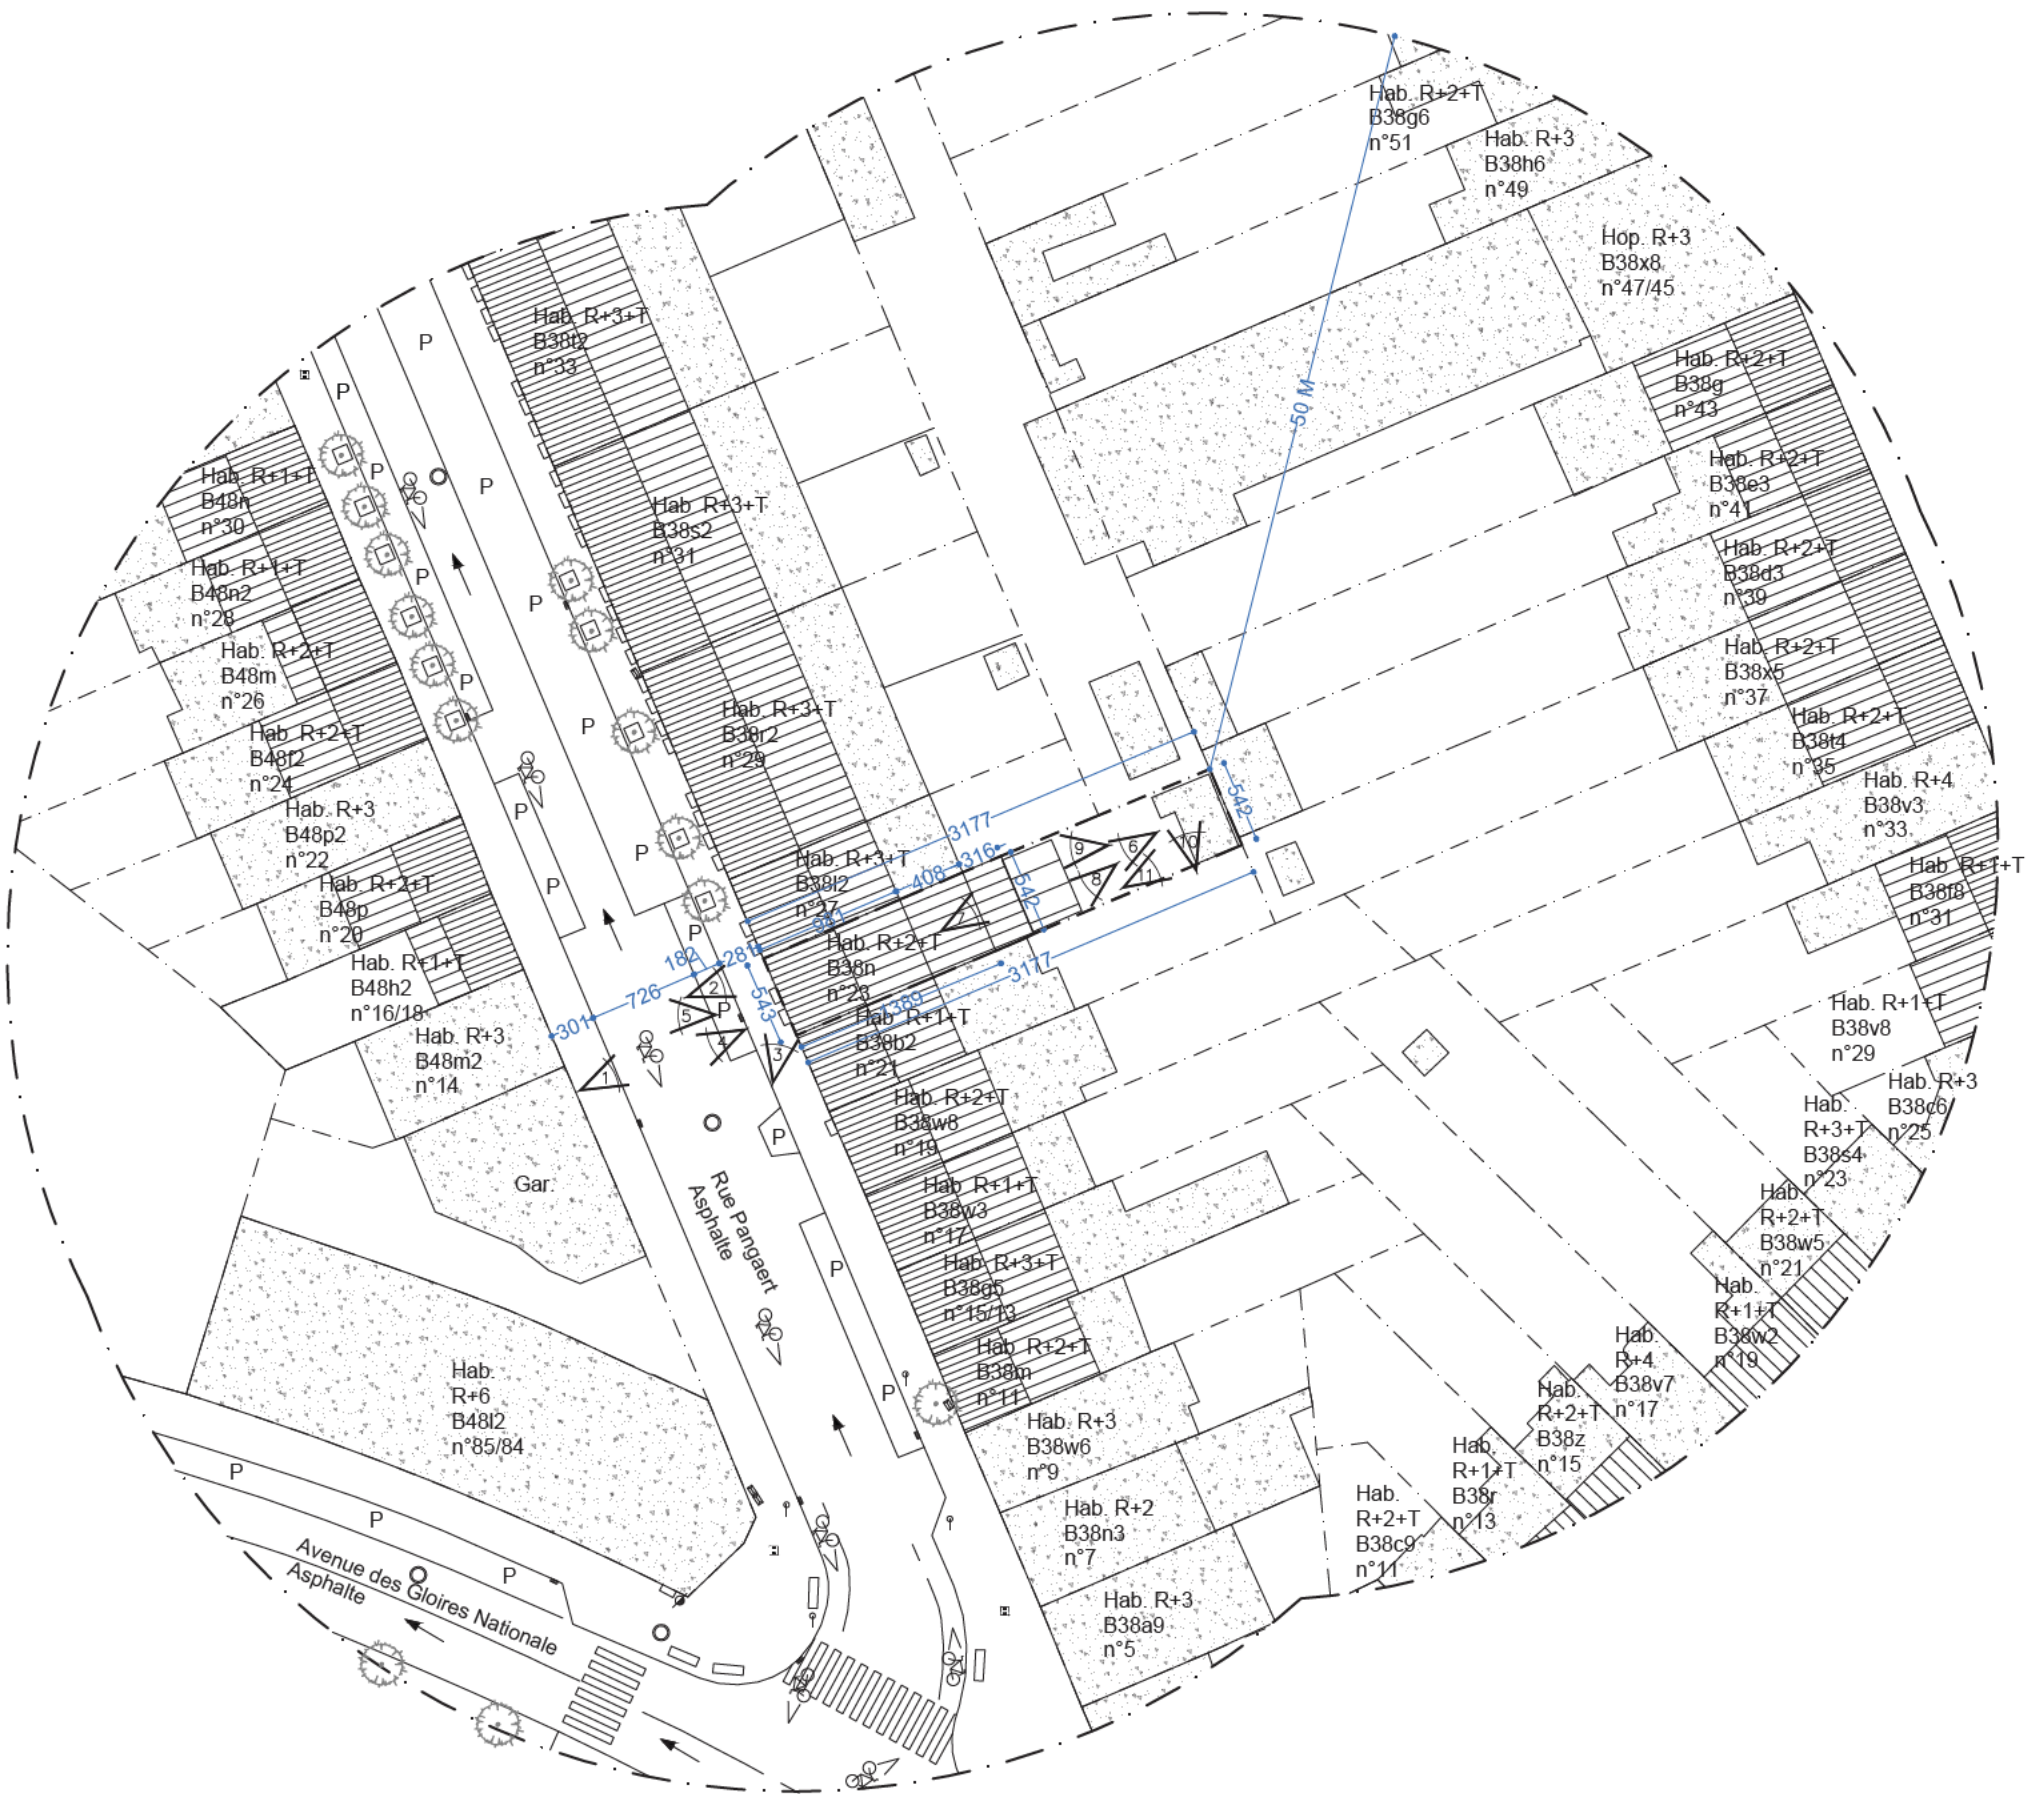

PLAN IMPLNTATION EXISTANT DE FAIT

## DEMANDE DE PERMIS D'URBANISME

Régularisation d'un immeuble de 2 unités

|                   |                                   |          |                              |
|-------------------|-----------------------------------|----------|------------------------------|
| Adresse du projet | Rue Pangaert, 23 - 1083 Ganshoren | Cadastre | Division 2, Section B, n°38n |
| Dossier           | Pangaert                          | ID       | 2527                         |

Maitre d'ouvrage  
Rue Pangaert, 23 - 1083 Ganshoren

Ingenieur stabilité

Coordinateur sécurité et santé

PEB

Entrepreneur général

### Revisions

|   |            |                                                  |
|---|------------|--------------------------------------------------|
| A | 02/04/2026 | Première édition des plans du permis d'urbanisme |
| B |            |                                                  |
| C |            |                                                  |
| D |            |                                                  |

|      |          |         |       |  |
|------|----------|---------|-------|--|
| Date | 02/04/26 | Echelle | 1/500 |  |
|------|----------|---------|-------|--|

PLANS IMPLANTATION - EXISTANTS DE FAIT ET PROJETE

2527\_PU.01