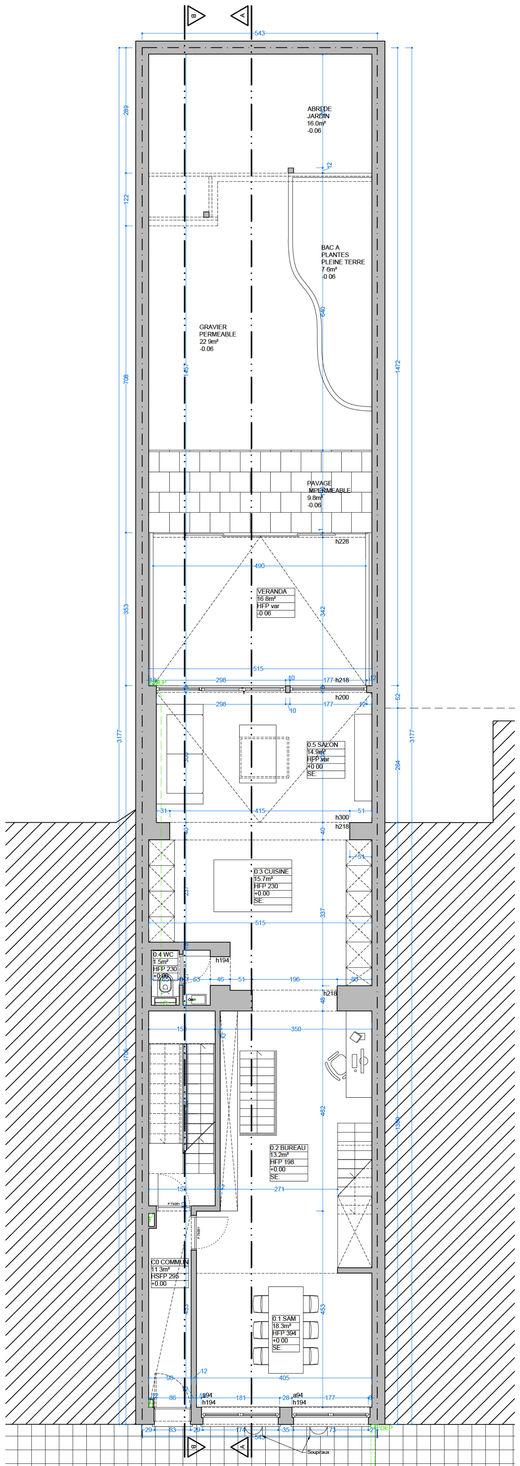

PLAN RDC

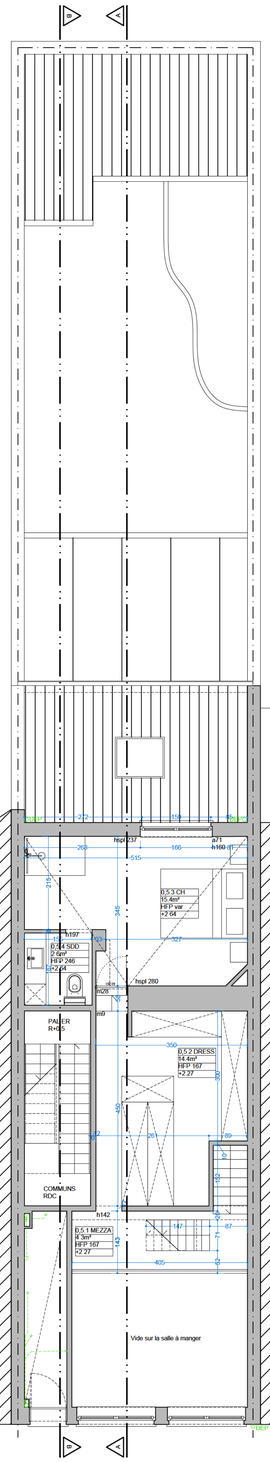

PLAN R+0,5

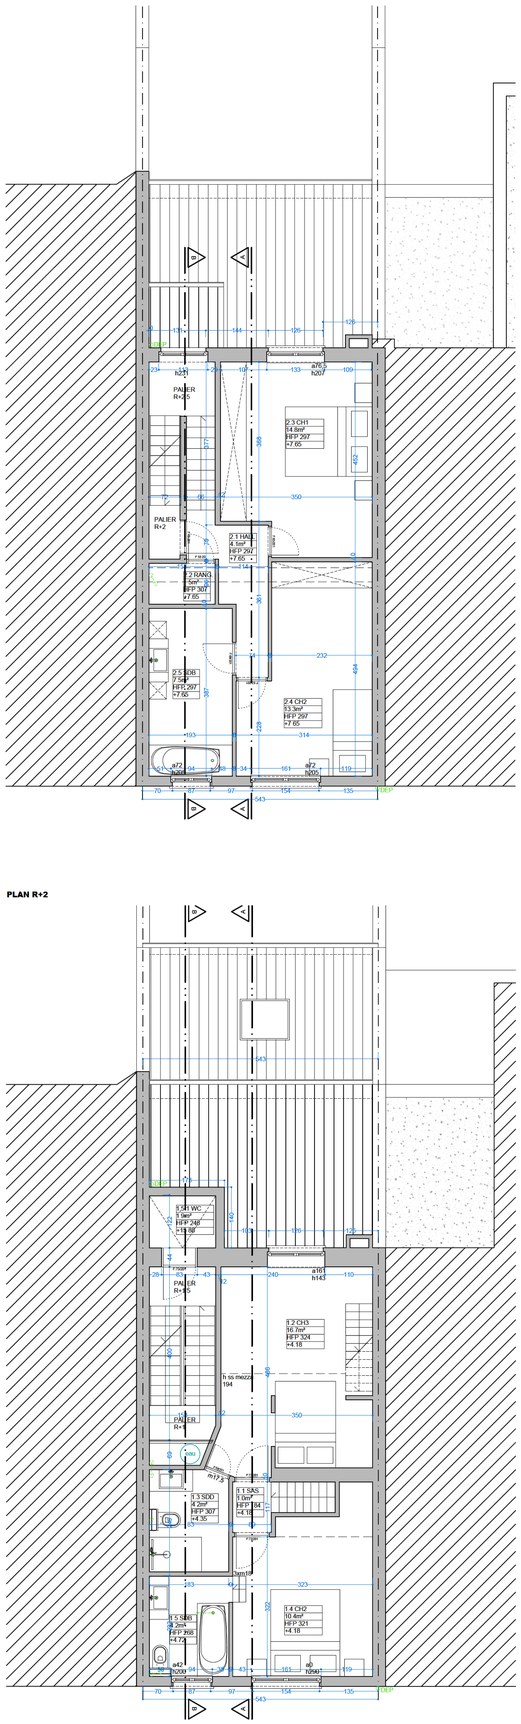

PLAN R+2

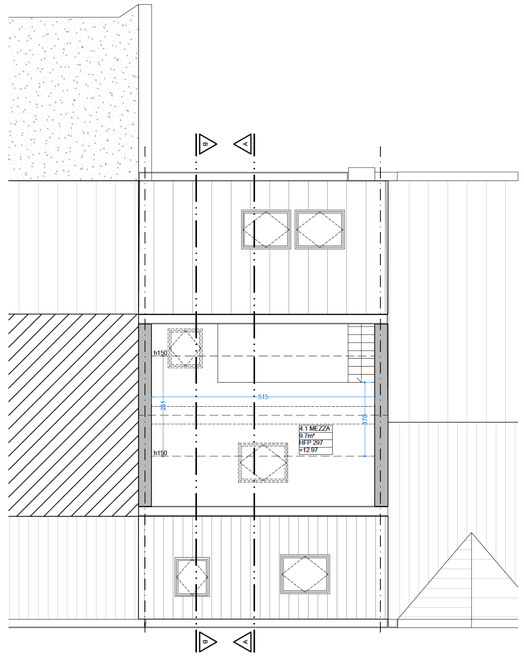

PLAN MEZZA

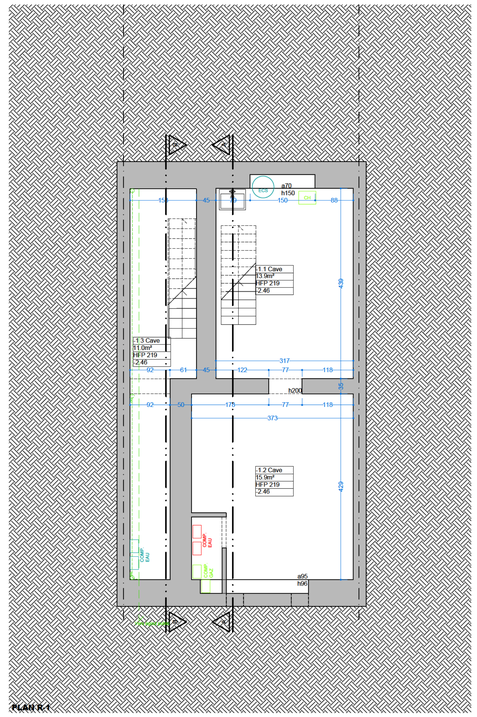

PLAN R-1

PLAN RDC

PLAN R+0,5

PLAN R+1

PLAN R+3

LEGENDE

- MURS EXISTANTS
- DEMOLITION
- NOUVEAUX MURS EN BETON CELLULAIRE
- NOUVEAUX MURS EN BLOCS MACONNES
- NOUVELLES CLOISONS LEGERES
- ISOLATION
- TOITURE VEGETALISEE

DEMANDE DE PERMIS D'URBANISME

Régularisation d'un immeuble de 2 unités

Adresse du projet	Rue Pangaert, 23 - 1083 Ganshoren	**Cadastre**	Division 2, Section B, n°38n
Dossier	Pangaert	**ID**	2527
Maitre d'ouvrage	[redacted] Rue Pangaert, 23 - 1083 Ganshoren [redacted]		
Ingénieur stabilité			
Coordinateur sécurité et santé			
PEB			
Entrepreneur général			

Révisions

A	02/04/2026	Première édition des plans du permis d'urbanisme
B		
C		
D		

Date 02/04/26 | **Échelle** 1/50

PLANS - EXISTANTS DE FAIT **2527_PU.03**

ON Architects Tanguy Besème, France Roman
info@on-architects.be + +32 (0) 473 32 46 69

Ce document est la propriété exclusive de l'Architecte, il ne peut être communiqué, reproduit ou utilisé sans son autorisation écrite.