




FAÇADE AVANT  
Ech: 1:50

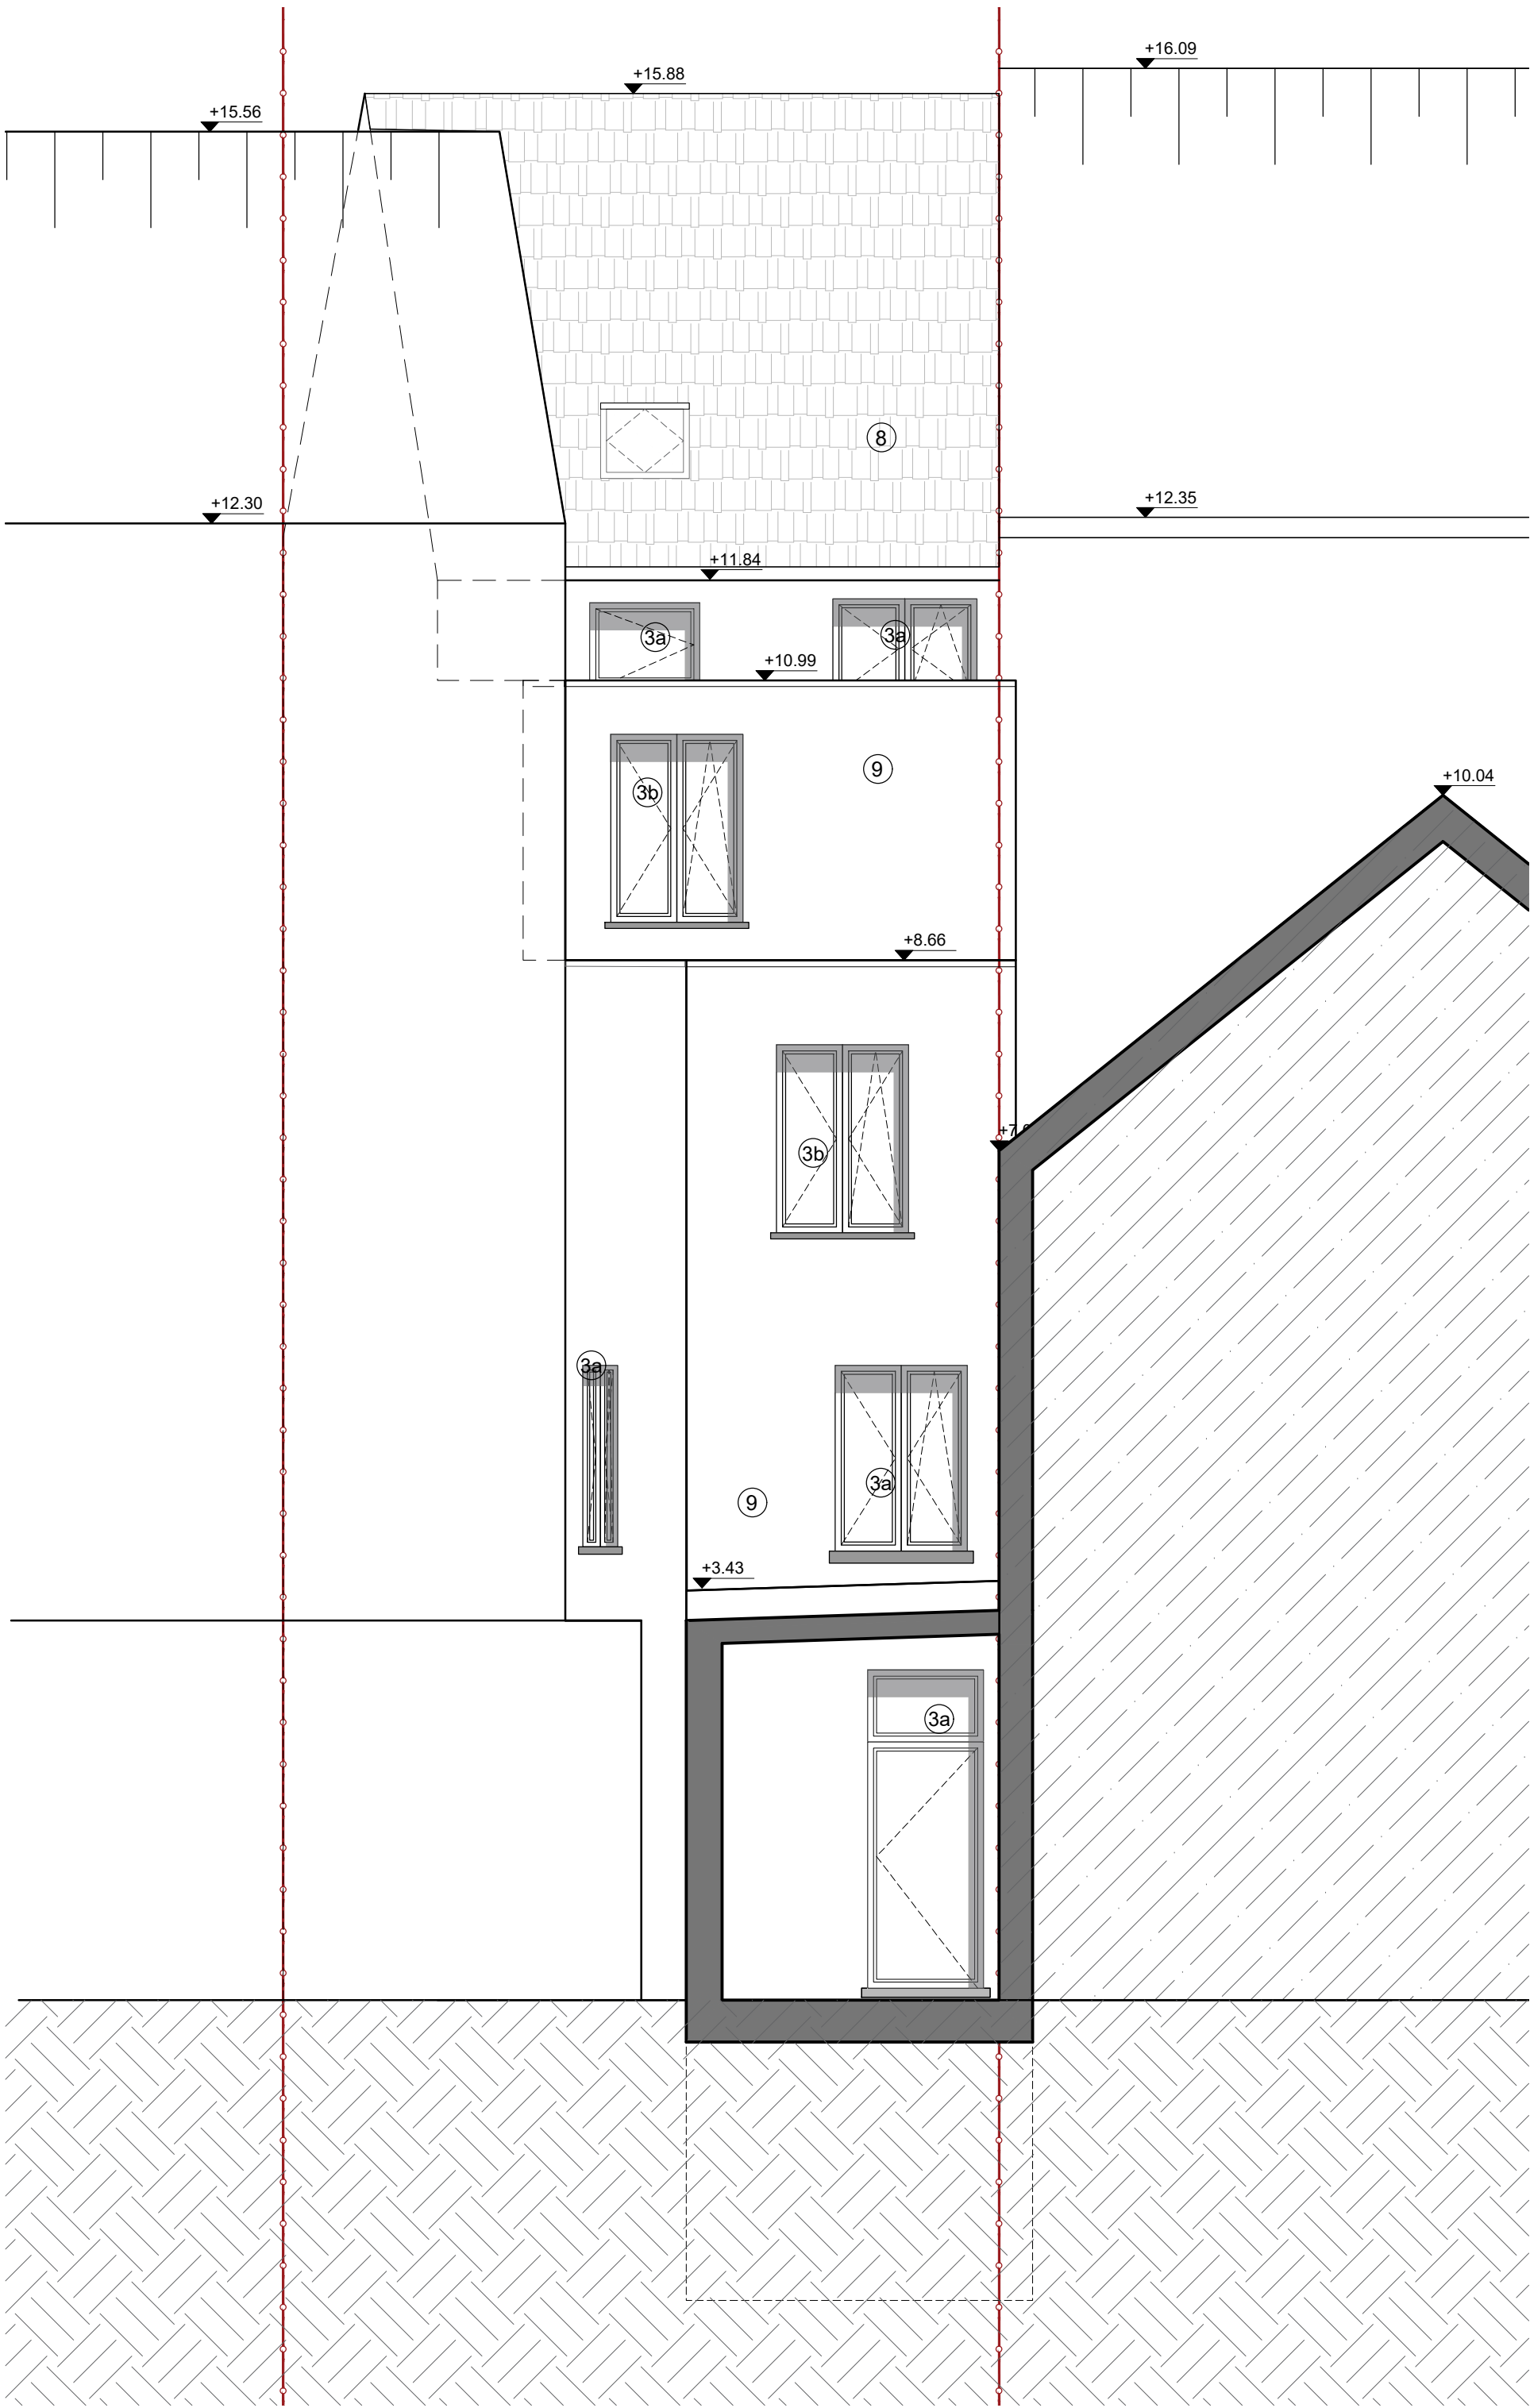

FAÇADE ARRIÈRE  
Ech: 1:50

## LEGENDE Façade

- 1 Pierre, teinte noir
- 2 Pierre, mozaic, teinte gris
- 3 Chassis a-PVC blanc / b: Bois
- 4 Béton, teinte gris
- 5 Brique de parement, blanc
- 6 Garde corps metalique teinte noir
- 7 Corniche, gris
- 8 Tuile en terre cuite
- 9 Cimentage, teinte gris
- 10 Crépis sur isolation, teinte gris clair

	MODIFICATIONS	DATE	INDEX	DES.
	<b>ARCHITECTE</b> SAHM & PARTNERS srl Rue de l'intendant, 164 bt1 B-1080 Bruxelles	MAIL: GSM:	info@sahm.partners + 32 (0)496 21 27 76	
	<b>MAÎTRE D'OUVRAGE</b> Mourad Hossain Brusselsesteenweg, 248 A B-1500 Halle	MAIL: GSM:	Mourado007@gmail.com +32 (0)478 80 86 02	
	<b>LOCALISATION</b> Avenue Fonsny, 84 B-1060 Bruxelles	<b>CADASTRE</b> Division: Saint-Gilles, DIV 2 Section: A n°431R6 Contenance (m²): 117		
PROJET	Modifié la répartition et le nombre de logements <b>23.09 FONSNY 84</b>			
PHASE	<b>PU</b>			
DESSIN	Date: 27.03.2025 Ech.: 1/50 Format: A1+3 (1471X594)			
PLAN	<b>P.02 Façades SE</b>			