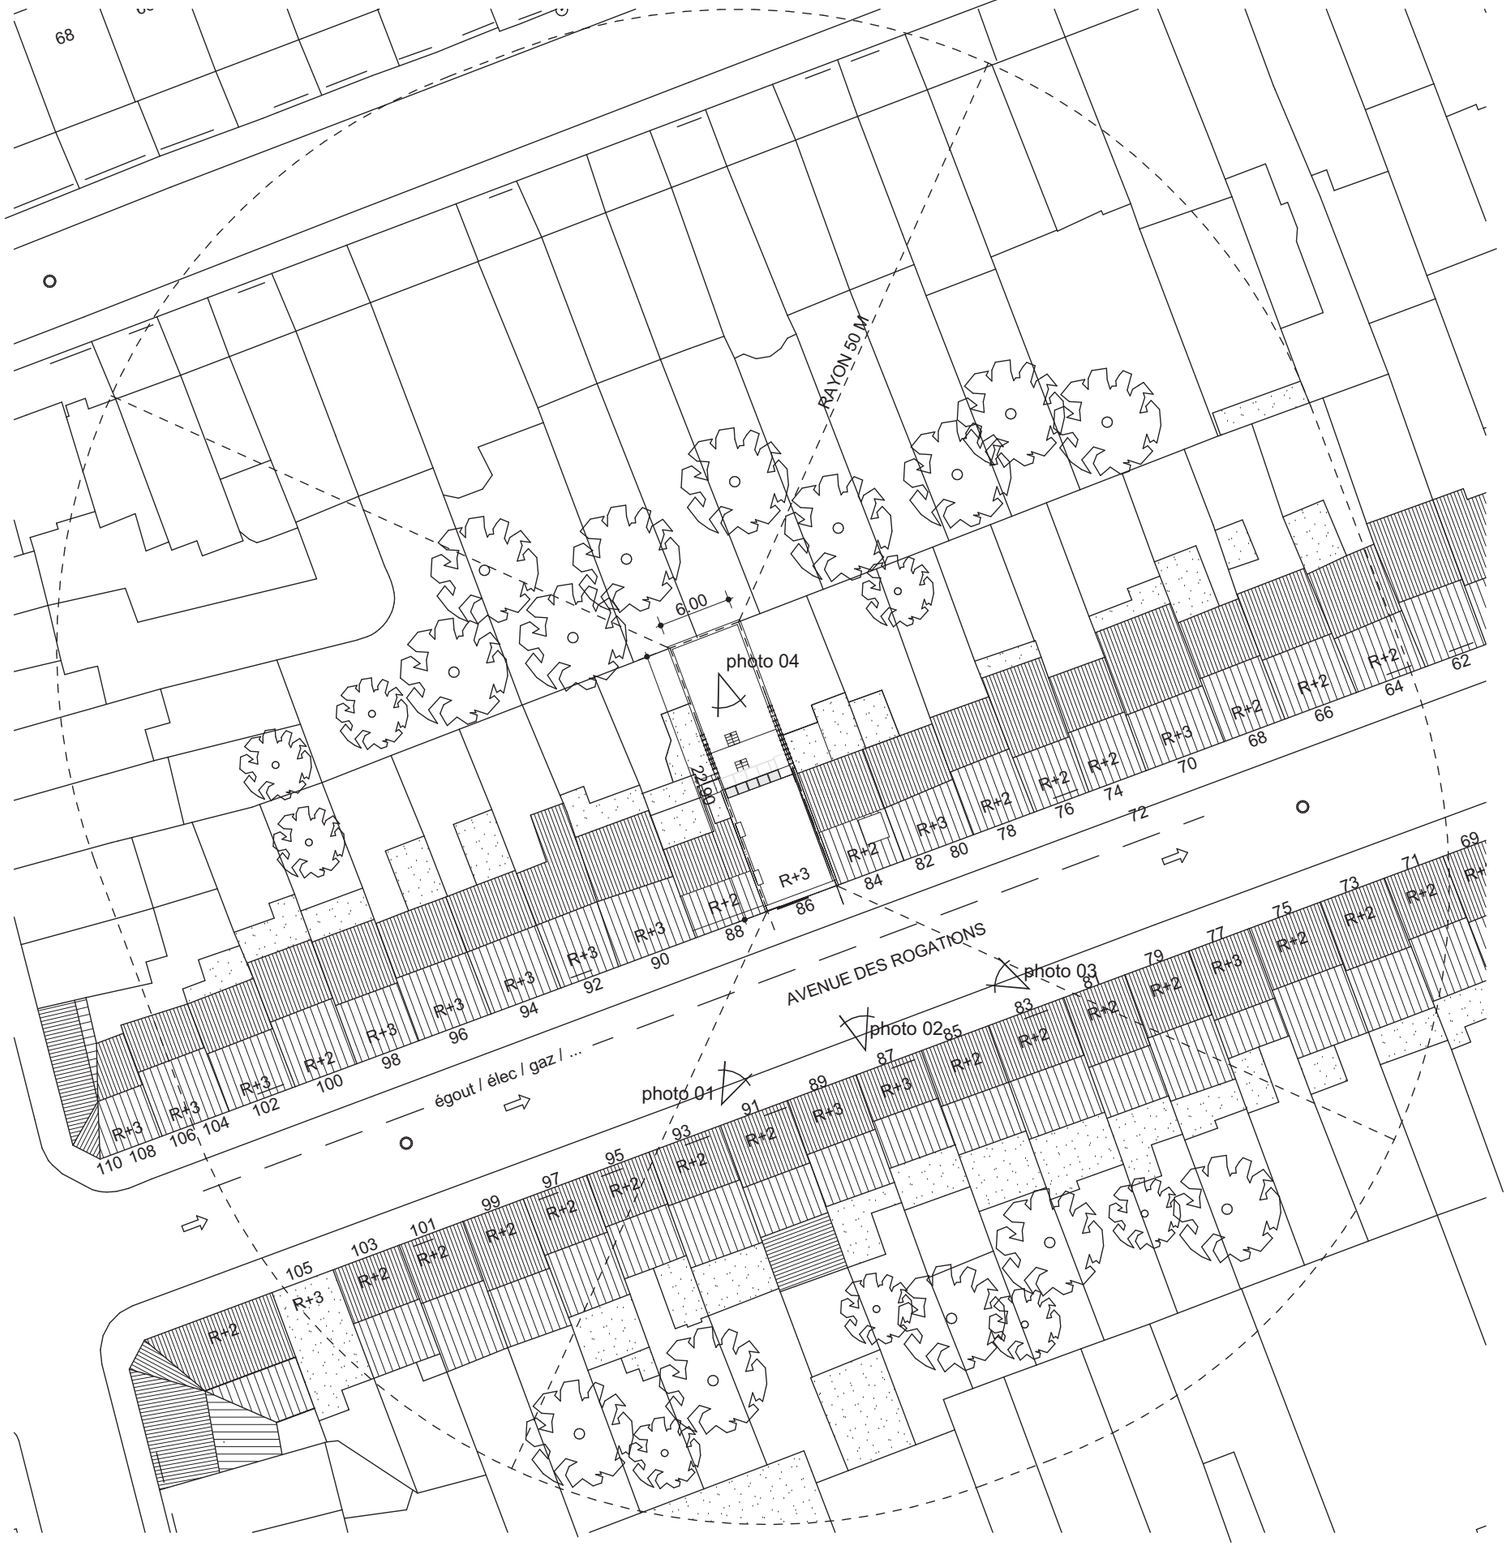

LÉGENDE

PLAN D'IMPLANTATION

GÉNÉRALITÉS

TOITURE A VERSANTS

TOITURE PLATE

SENS EMPRUNTÉS PAR LA CIRCULATION

PROPRIÉTAIRE PARCELLE

R+1 GABARIT

RAYON DE 50mètres

IMPÉTRANTS

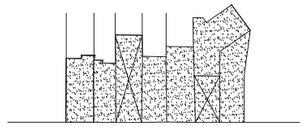

IL EST À NOTER QUE TOUTES LES TOITURES SONT CONSIDÉRÉES COMME TOITURE PLATE SAUF INDICATION CONTRAIRE

PRISE DE VUE POUR PHOTO

Photo 01

ÉCLAIRAGE PUBLIC SUR FACADE

Plan d'implantation (situation de fait)

TGL	Echelle : 1/500	Date : 02/07/2026

ARCHITECTE: TANGUY GLORIEUX I ARCHITECTURE sprl
Avenue Hansen Soulie, 73 - 1040 Etterbeek - Tél.: +32 (0)477 / 45.64.30 - Fax: +32 (0)2 / 608.25.91

MAITRE D'OUVRAGE:

ADRESSE: Avenue des Rogations, 86
1200 Woluwé-Saint-Lambert

CODE PROJET		INDEX	PLAN N°
2026/03	Rogations	ø	02a

LÉGENDE

PLAN D'IMPLANTATION

GÉNÉRALITÉS

- TOITURE A VERSANTS
- TOITURE PLATE
- SENS EMPRUNTÉS PAR LA CIRCULATION
- PROPRIÉTAIRE PARCELLE
- R+1 GABARIT
- RAYON DE 50mètres
- IMPÉTRANTS
- PRISE DE VUE POUR PHOTO (Photo 01)
- ÉCLAIRAGE PUBLIC SUR FACADE

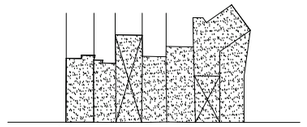

IL EST À NOTER QUE TOUTES LES TOITURES SONT CONSIDÉRÉES COMME TOITURE PLATE SAUF INDICATION CONTRAIRE

Plan d'implantation (situation projetée)

TGL	Echelle : 1/500	Date : 02/07/2026

ARCHITECTE:	MAITRE D'OUVRAGE:	ADRESSE:	CODE PROJET		INDEX	PLAN N°
TANGUY GLORIEUX I ARCHITECTURE sprl Avenue Hansen Soulie, 73 - 1040 Etterbeek - Tél.: +32 (0)477 / 45.64.30 - Fax: +32 (0)2 / 608.25.91		Avenue des Rogations, 86 1200 Woluwé-Saint-Lambert	2026/03	Rogations	ø	02b