



Façade Arrière
(Situation de droit) : 1/50



Coupe Transversale
(Situation de droit) : 1/50

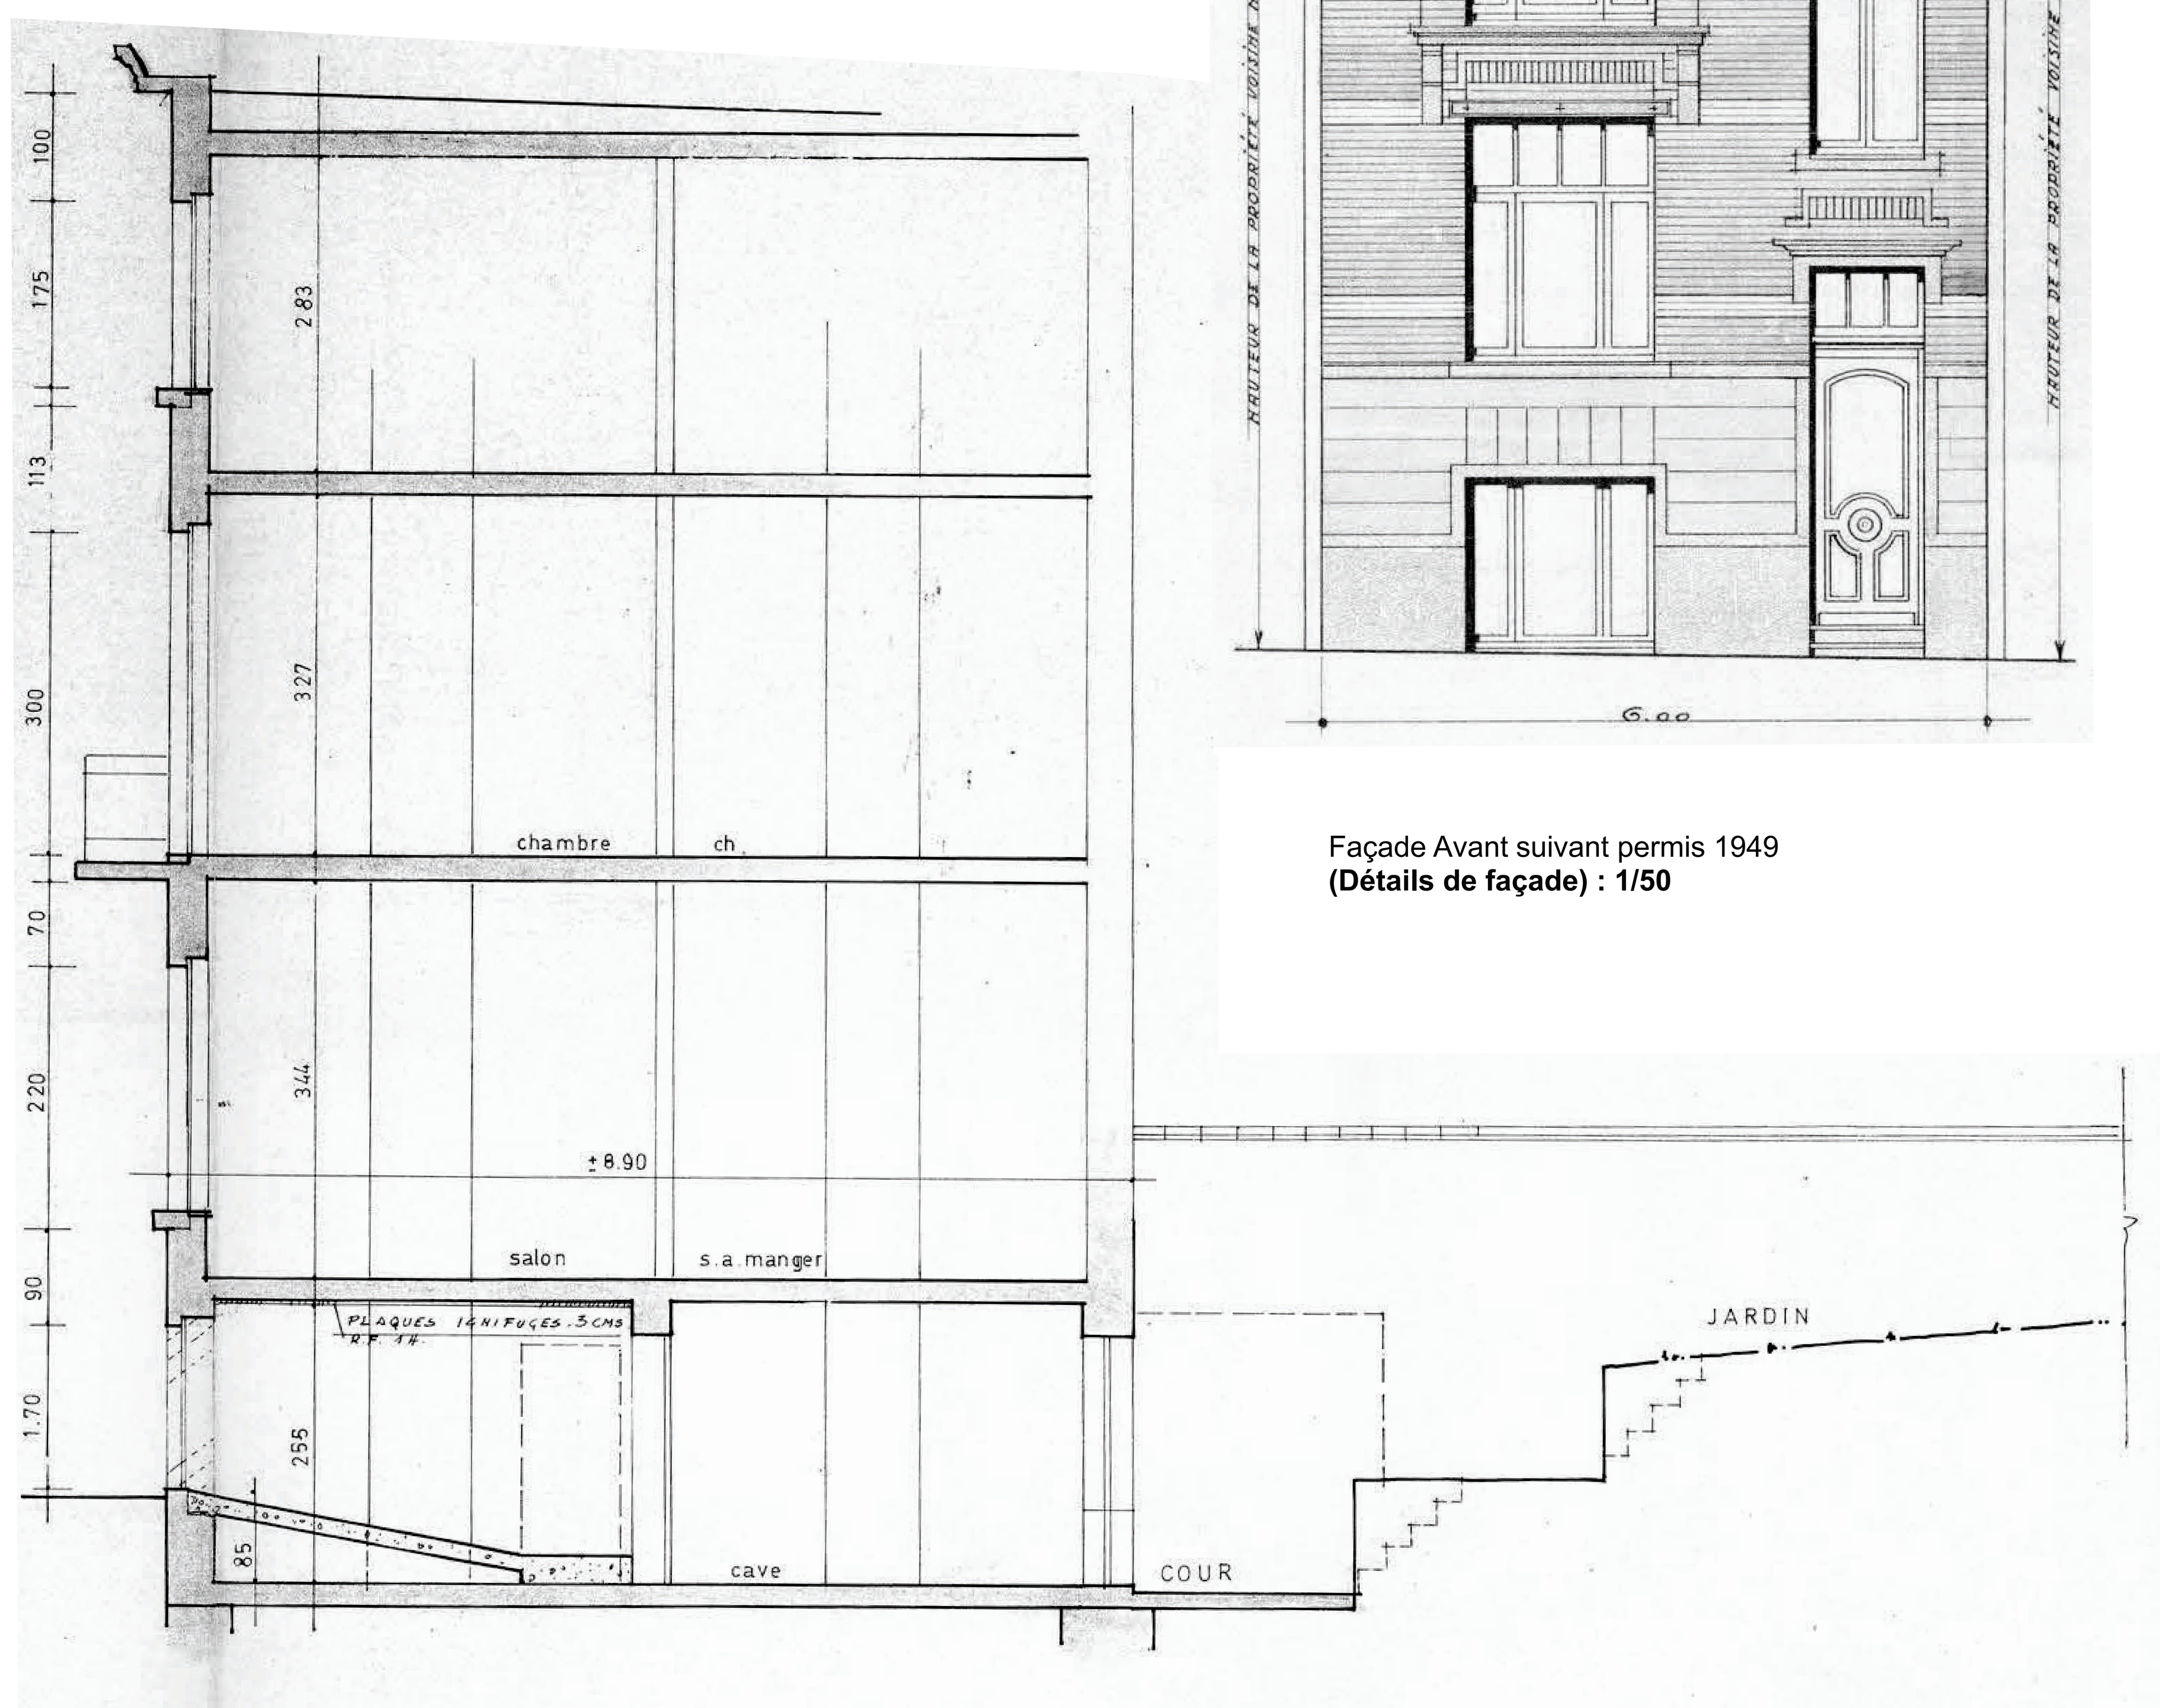

Façade Avant suivant permis 1949
(Détails de façade) : 1/50

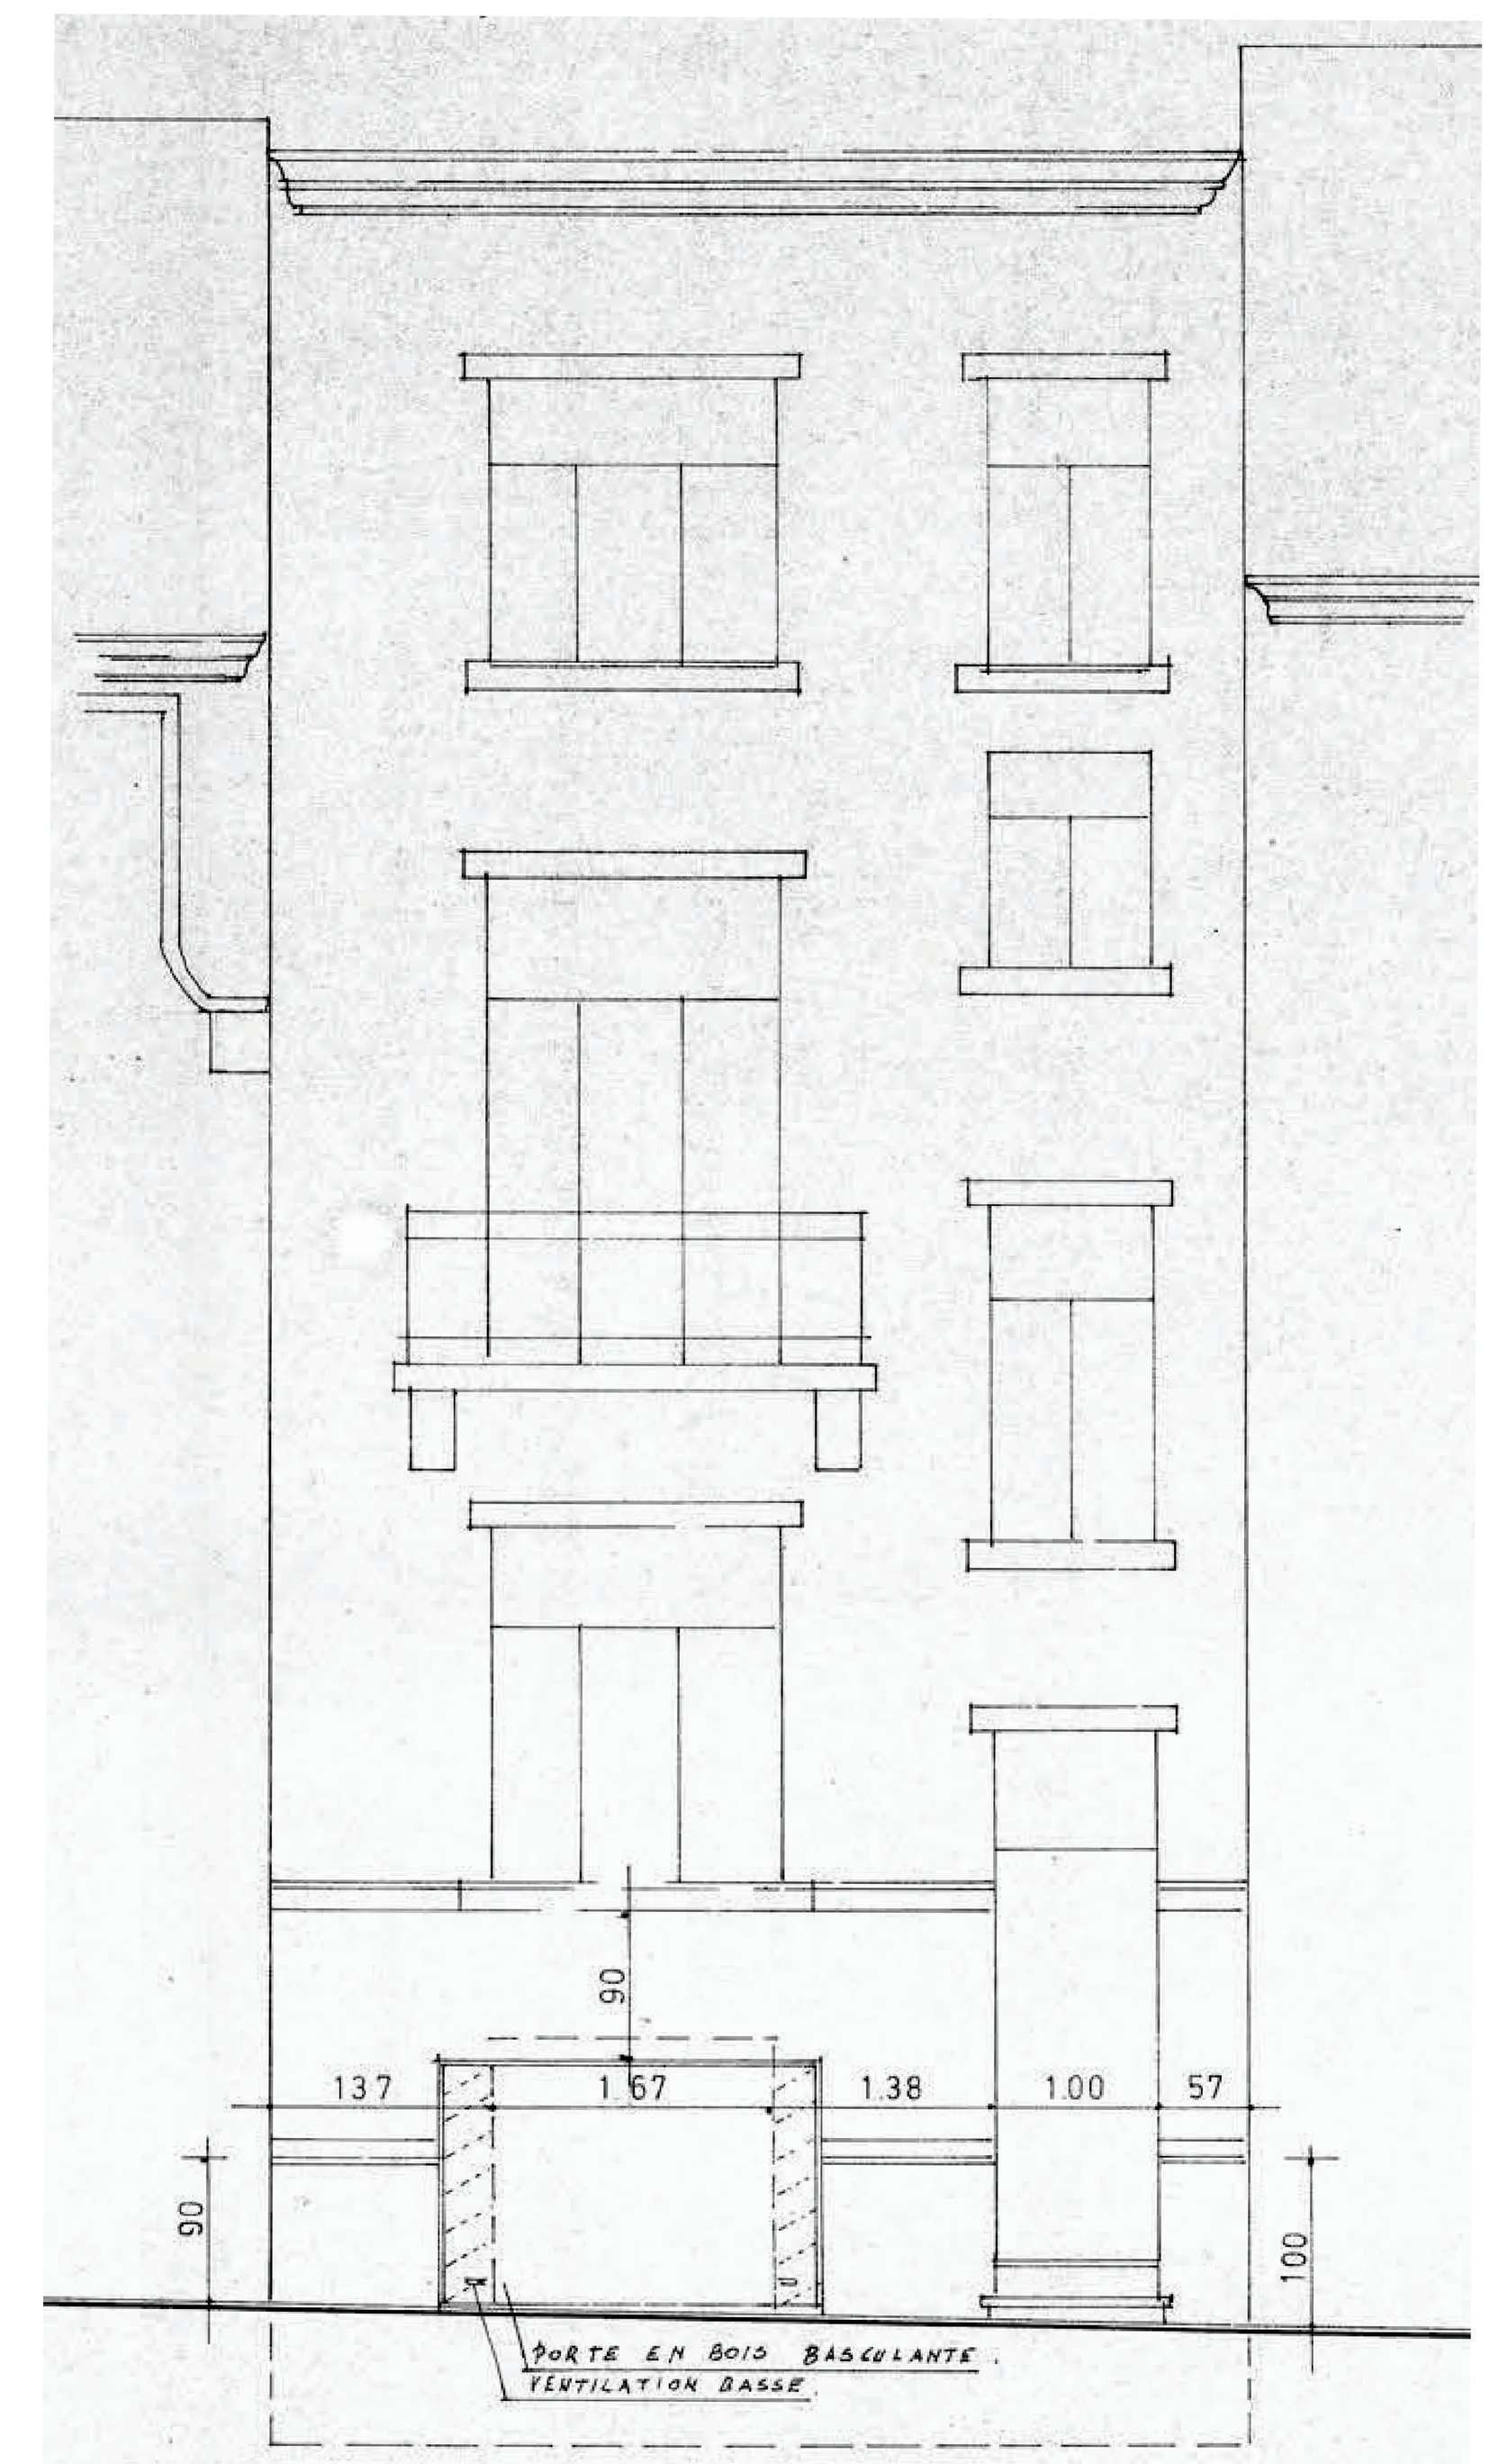

Façade Avant suivant permis 1975
(Situation de droit) : 1/50

LÉGENDE

PLANS SITUATION EXISTANTE - SITUATION PROJETÉE

SITUATION PROJETTÉE

- OBJET DE LA DEMANDE
- DEMOLITIONS
- MURS PORTANTS PROJETÉS
- CONTRE-CLOISION ACOUSTIQUE (composition adaptée de serte à respecter NBN S01-400-1)
- BARDAGE EXTERIEUR EN BOIS
- TERRASSES EN BOIS
- GAINES TECHNIQUES
- BRISE-VUE
- LIMITES DE PROPRIÉTÉ
- ÉVACUATIONS EAUX PLUVIALES
- ÉVACUATIONS EAUX USÉES/FÉCALES
- NIVEAU ARCHITECTE / GÉOMÈTRE
- LOCAL niv.: hsp : — CARTOUCHE LOGEMENT, Dénomination Pièce, Niveau fini intérieur / Hauteur sous Plafond (dalle)
- ACCÈS ET SORTIES LOGEMENTS

MATERIAUX

1.Soubassement en pierre bleue
2.Porte/Fenêtre en bois (blanc)
3.Moellons peint (blanc)
4.Brique de parement (peint rouge)
5.Fenêtre en PVC (blanc)
6.Seuil en pierre bleue
7.Ferronneries en acier (noir)
8.Linteau métallique (blanc)
9. Brique de parement (peint blanc)
10.Corniche en bois (blanc)
11.Enduit de façade (blanc)
12. Toiture en polycarbonate
13. Volet en bois (teinte naturelle)
14. Enduit de façade (greige)
15. Descente d'eau pluviale PVC (gris)
16. Brique de parement (peint blanc)
17. Porte/Fenêtre en bois (vert de gris)
18. Tuiles en terre cuite (noir)
19. Lucarne en bois (blanc)
20. Ferronneries en acier galvanisé
21. Porte/Fenêtre en ALU (vert de gris)

- Dévidoire
- Porte
- Porte RF 1/2 hr
- Porte RF 1 hr
- Porte à fermeture automatique
- Extincteur — Extincteur à Eau Pulverisée (6L)


GÉNÉRALITÉS

IMPORTANT :


Tous les ouvrages relatif à la stabilité du bâtiment et plus précisément les ouvrages en béton armé et métalliques sont données à titre indicatif. Avant exécution, une étude stabilité approfondie sera faite par un ingénieur civil à charge du Maître de l'Ouvrage ou de l'Entrepreneur.

Tous les ouvrages relatifs à l'acoustique entre locaux sont données à titre indicatif. Avant exécution, une étude acoustique approfondie sera faite de sorte à assurer le respect des prescriptions de la norme NBN S01-400-1


Objet de la demande:
Avenue des Rogations, 86 à 1200 Woluwé-Saint-Lambert

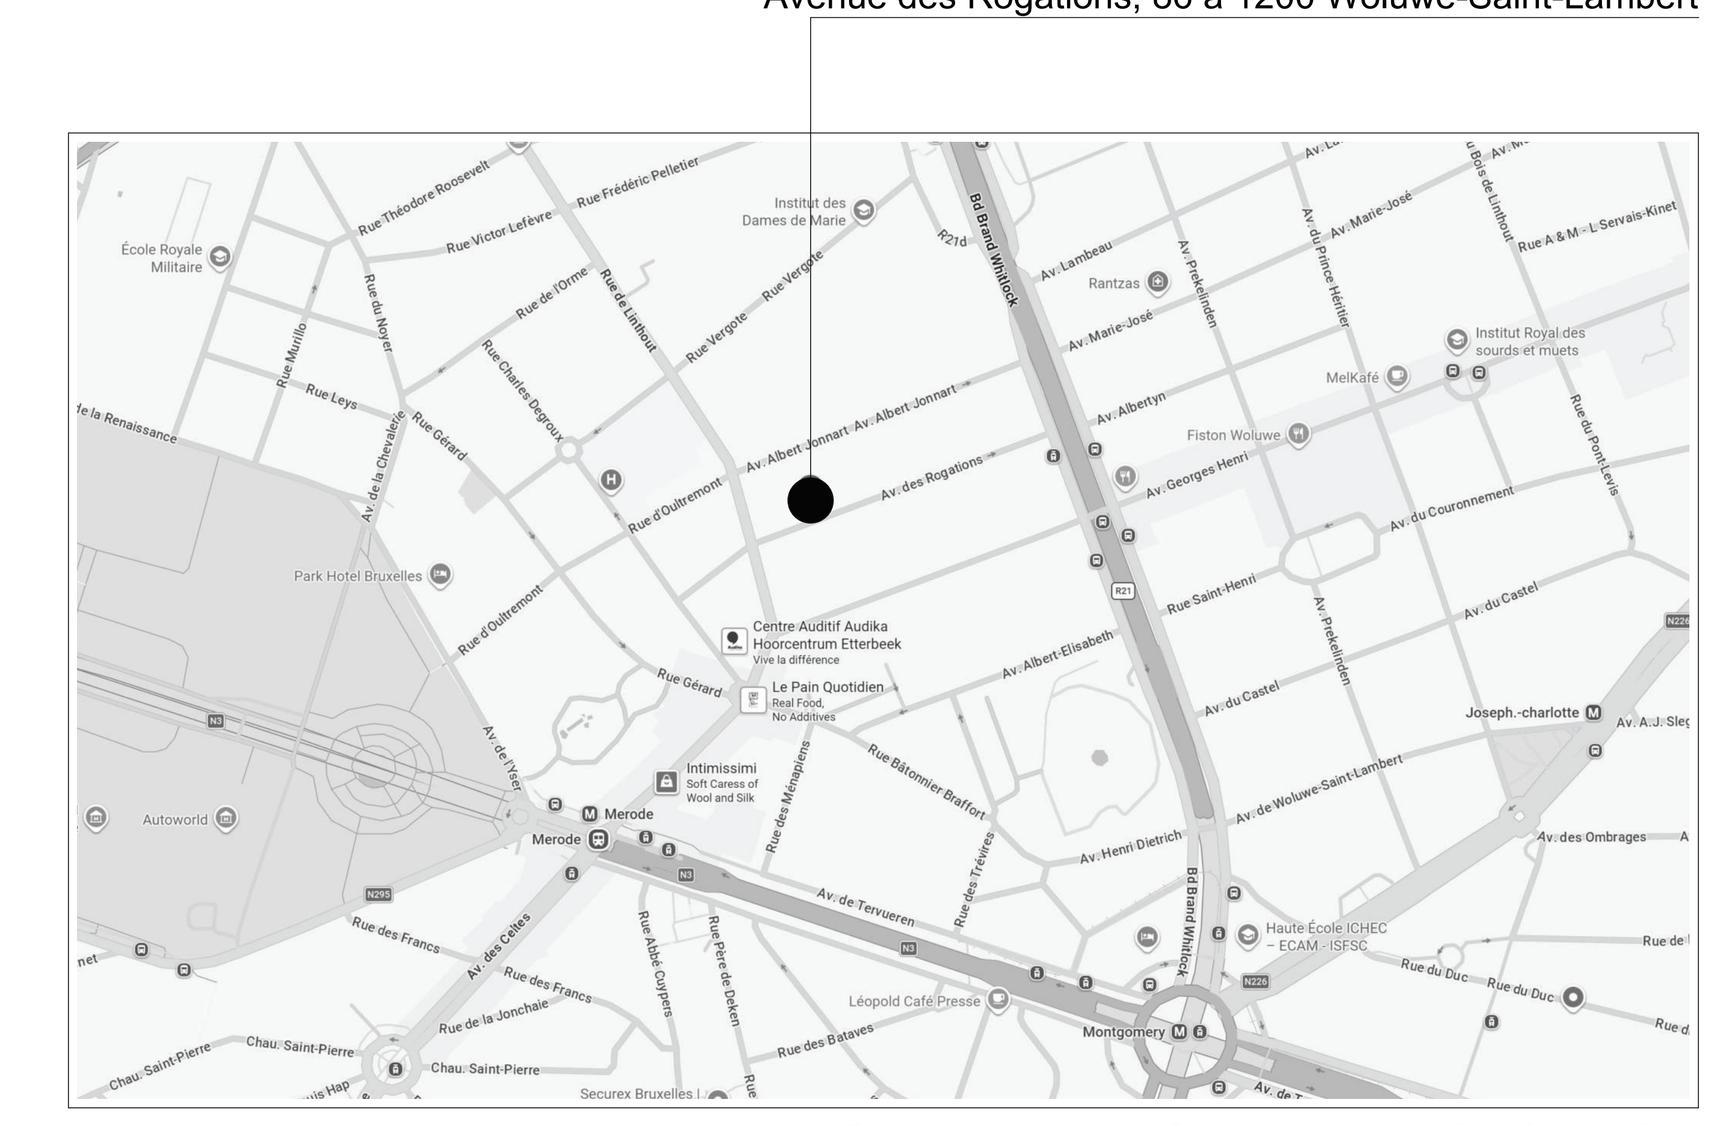


Plan de localisation : 1/ 10.000

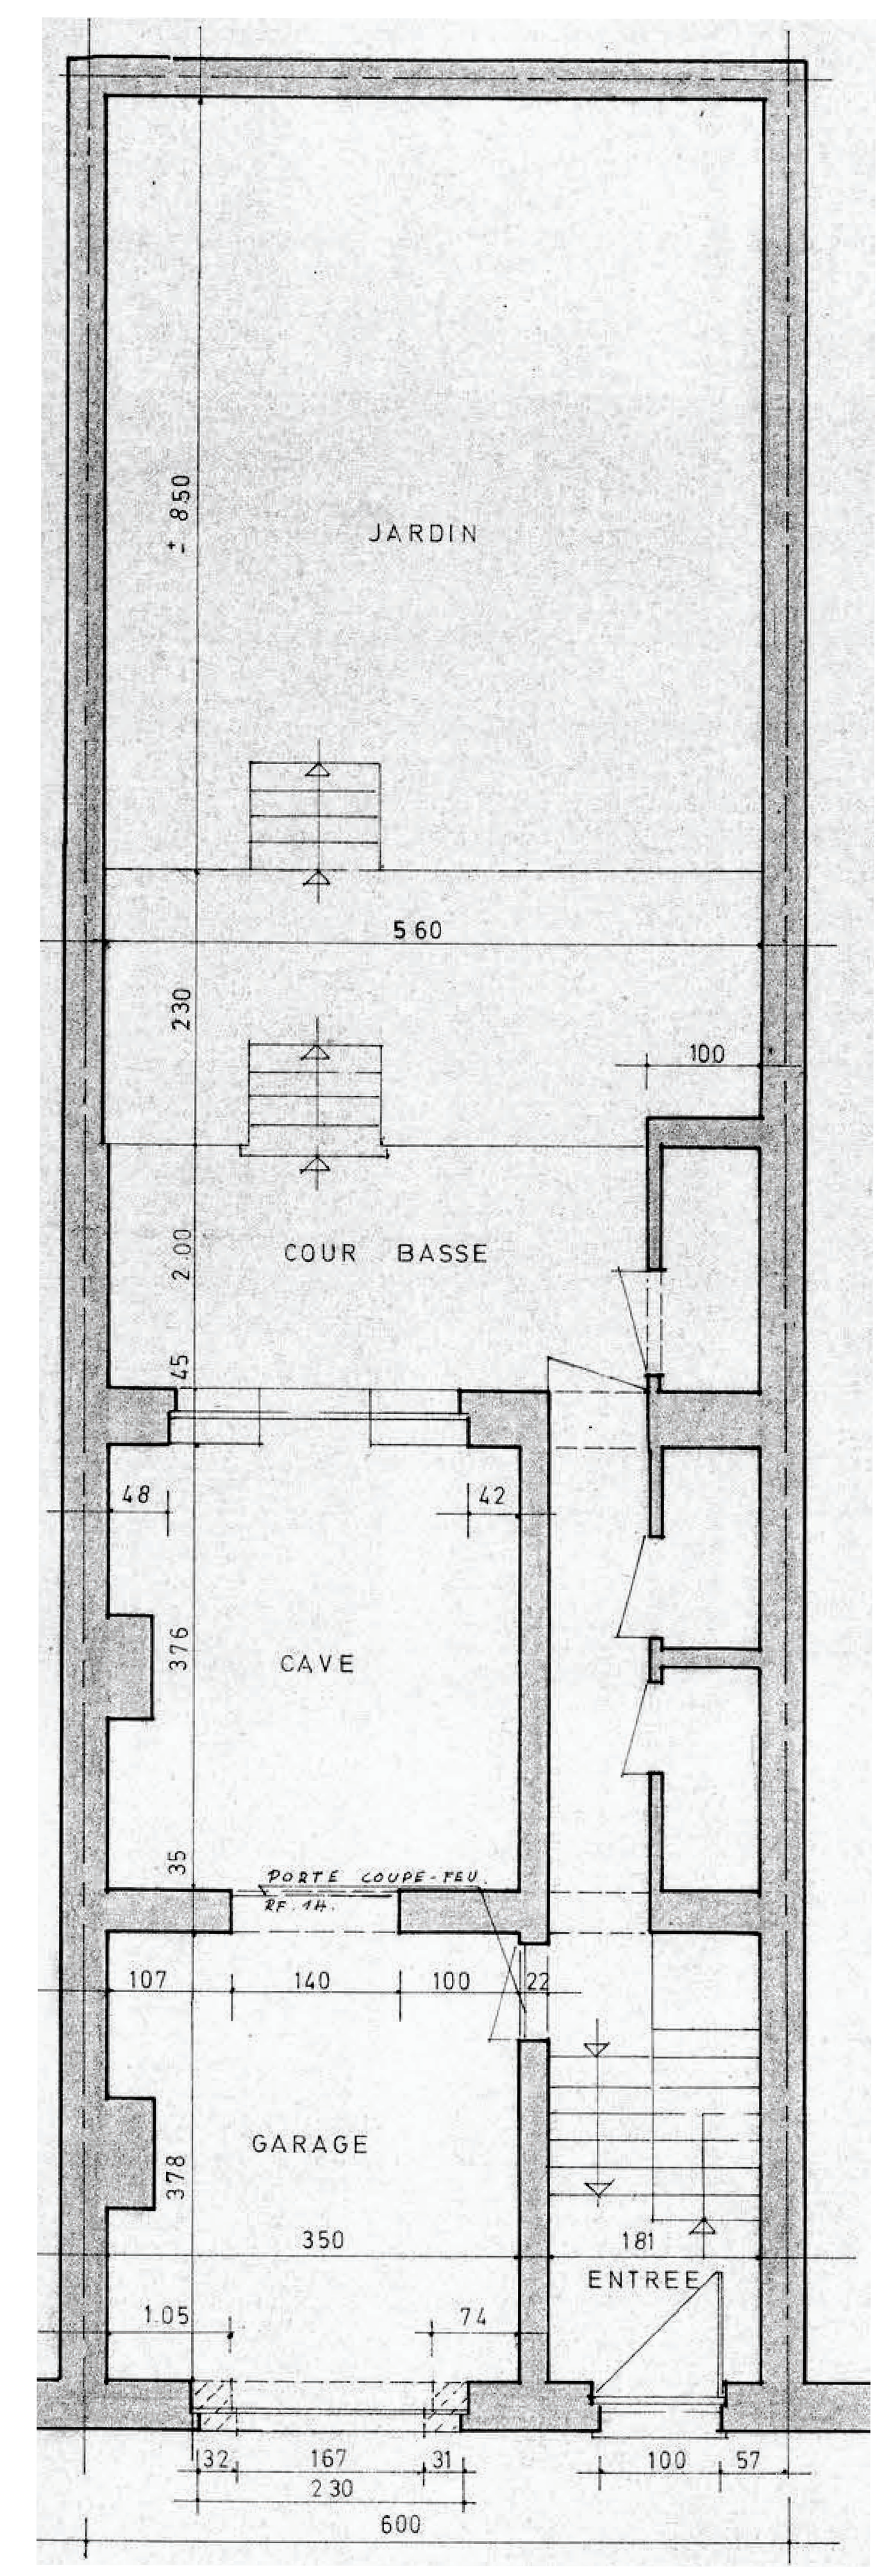


Plan Sous-sol
(Situation de droit) : 1/50

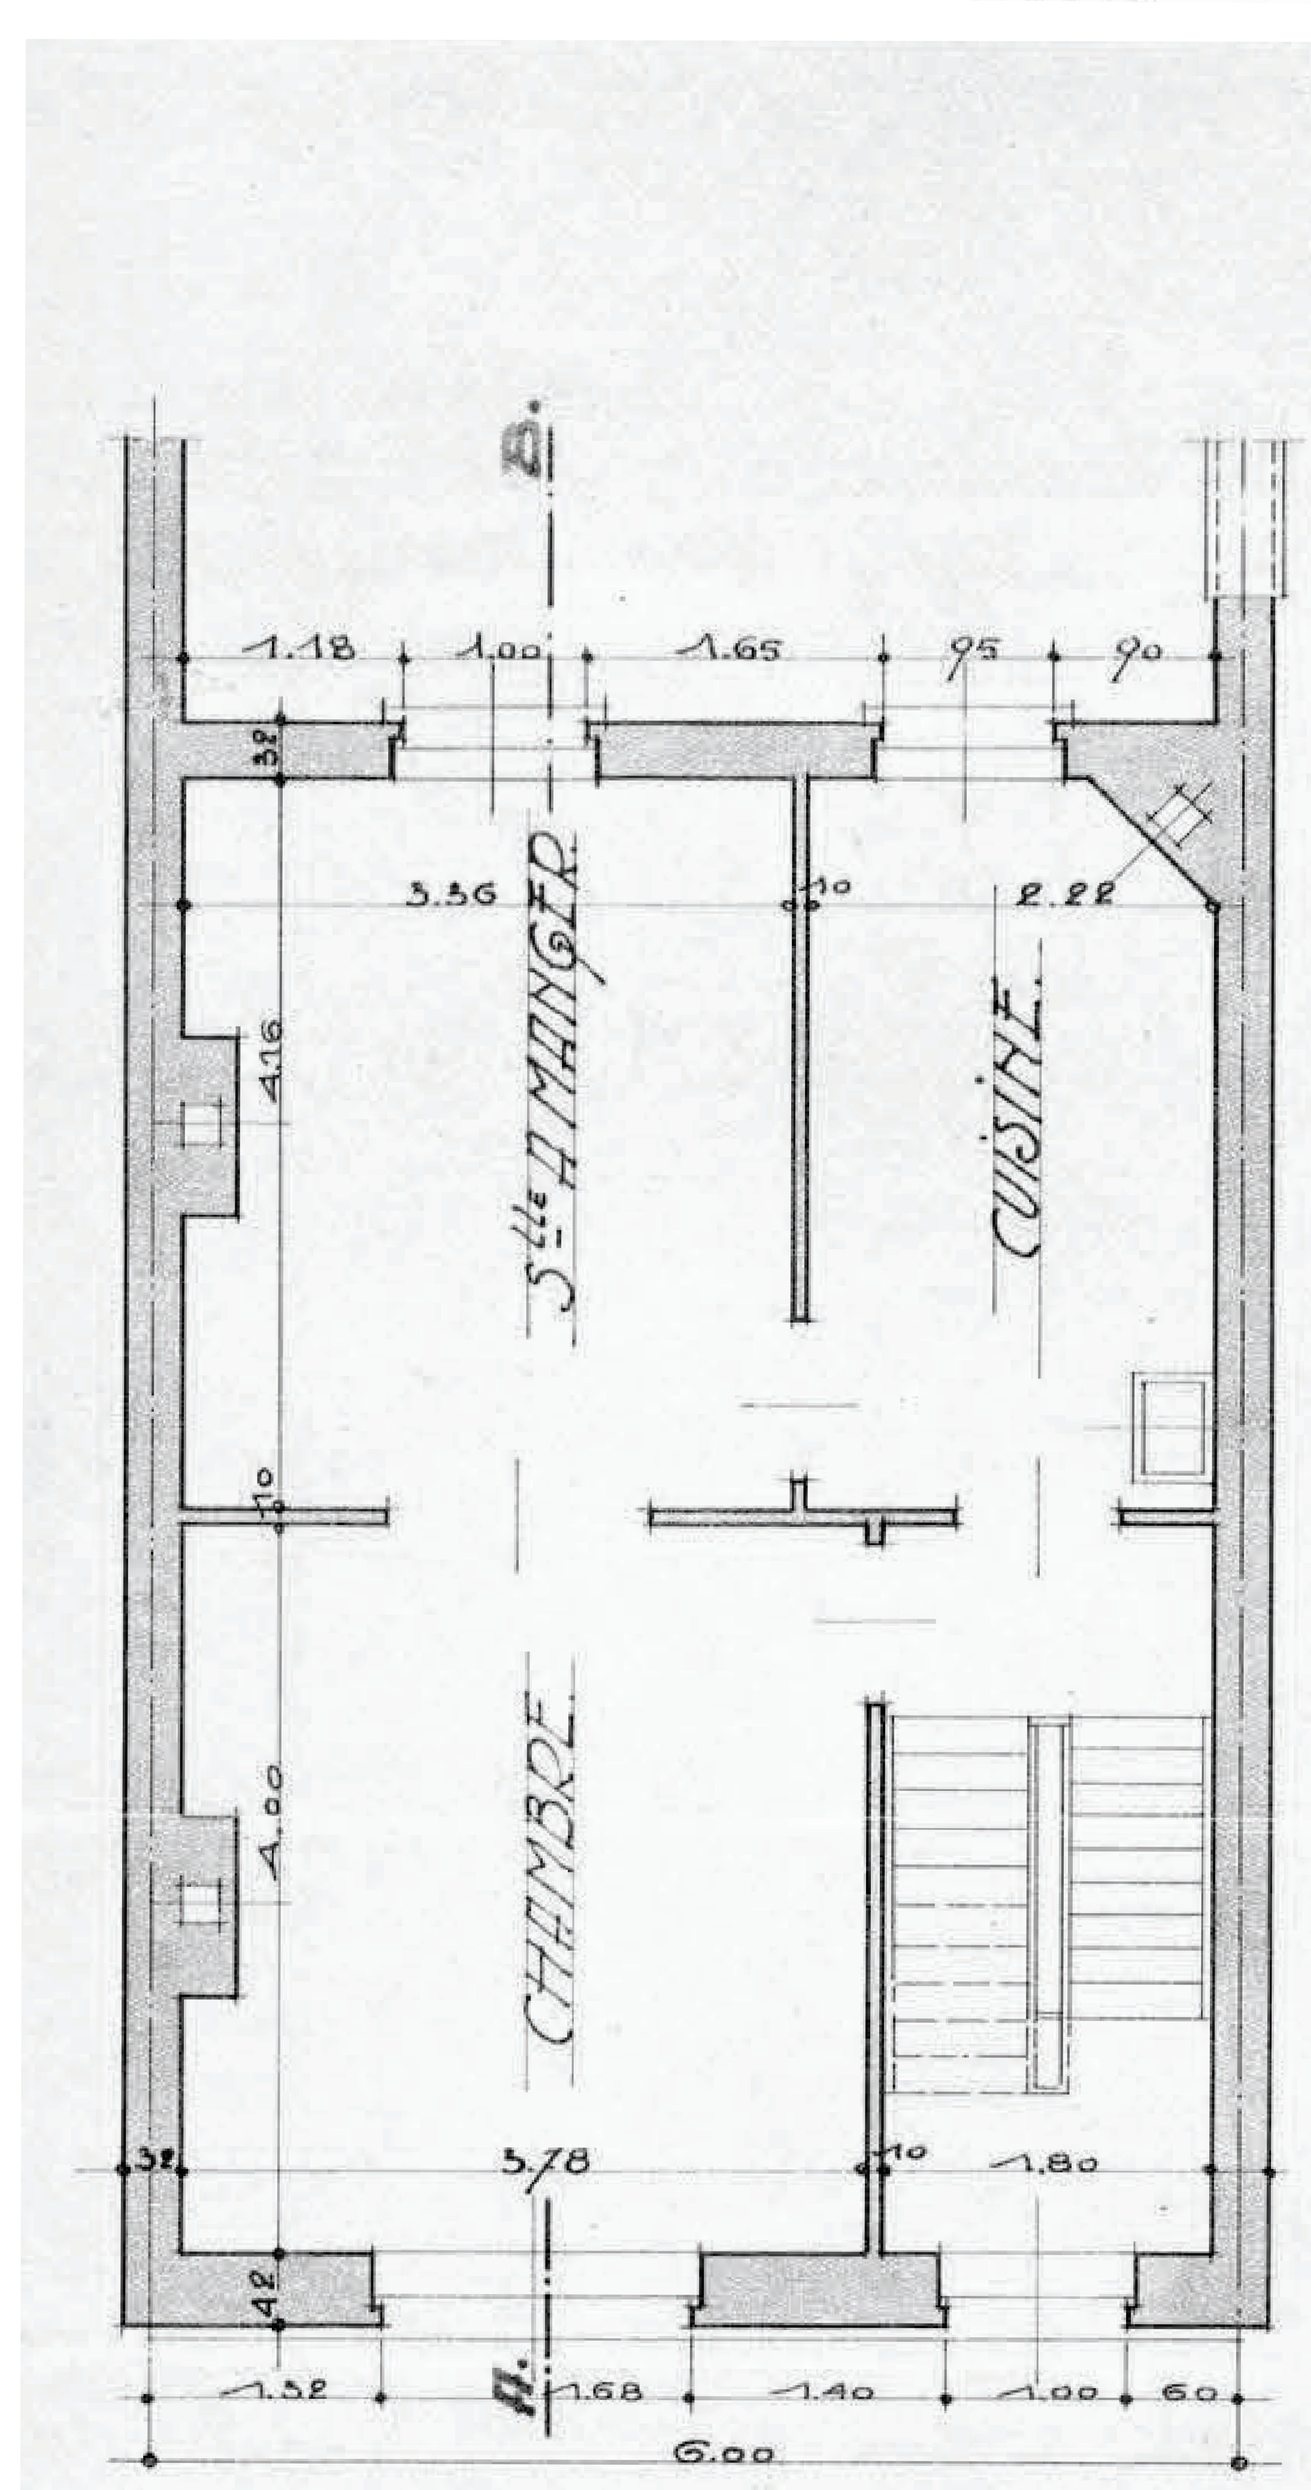

Plan Rez-de-chaussée
(Situation de droit) : 1/50

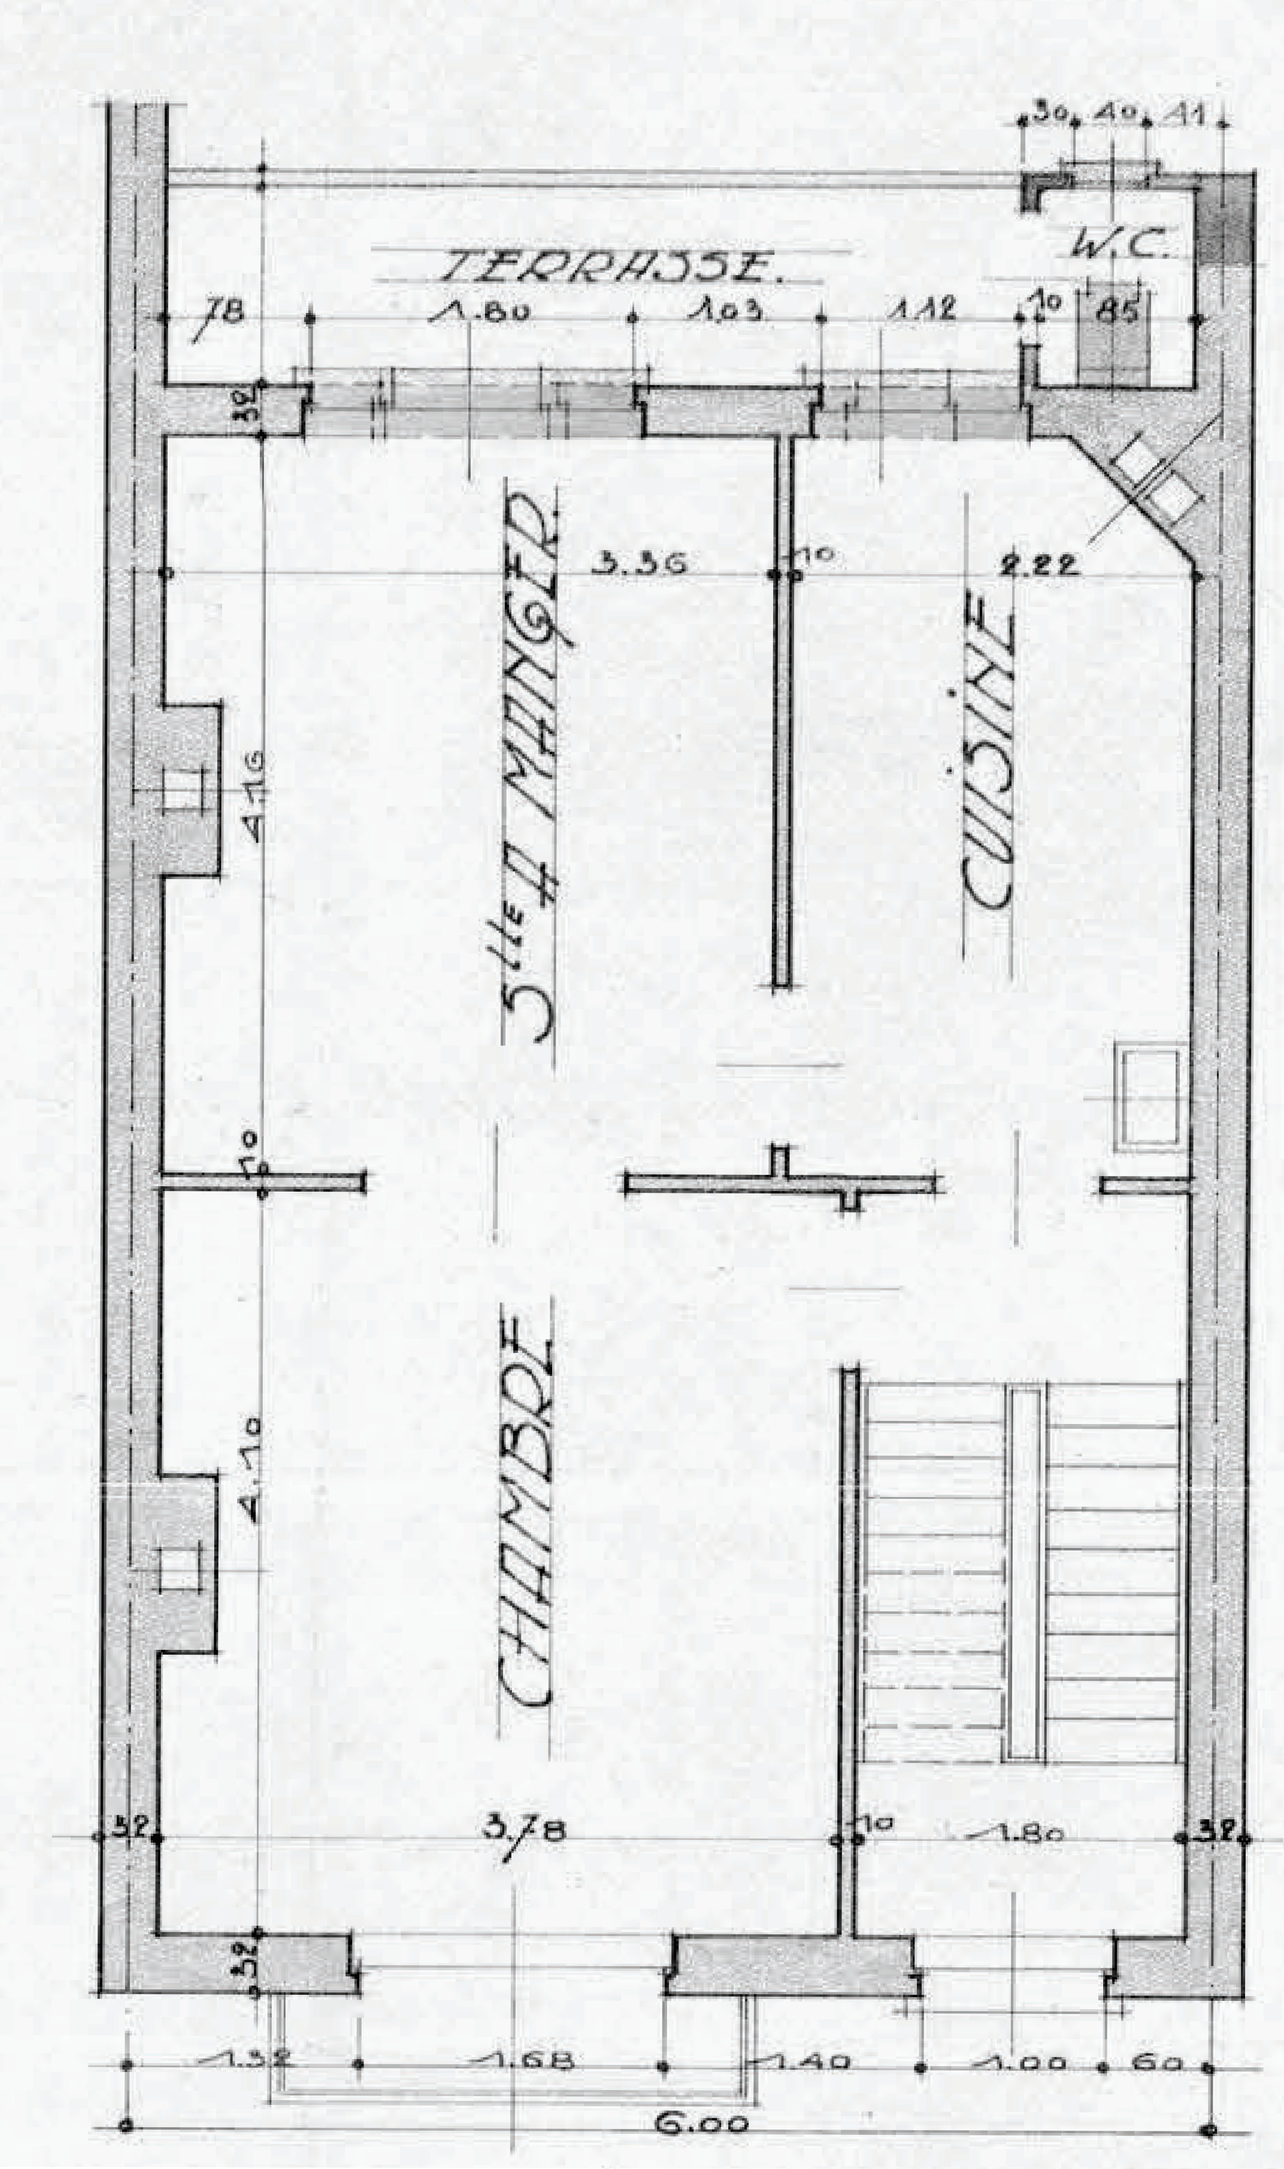

Plan Premier étage
(Situation de droit) : 1/50

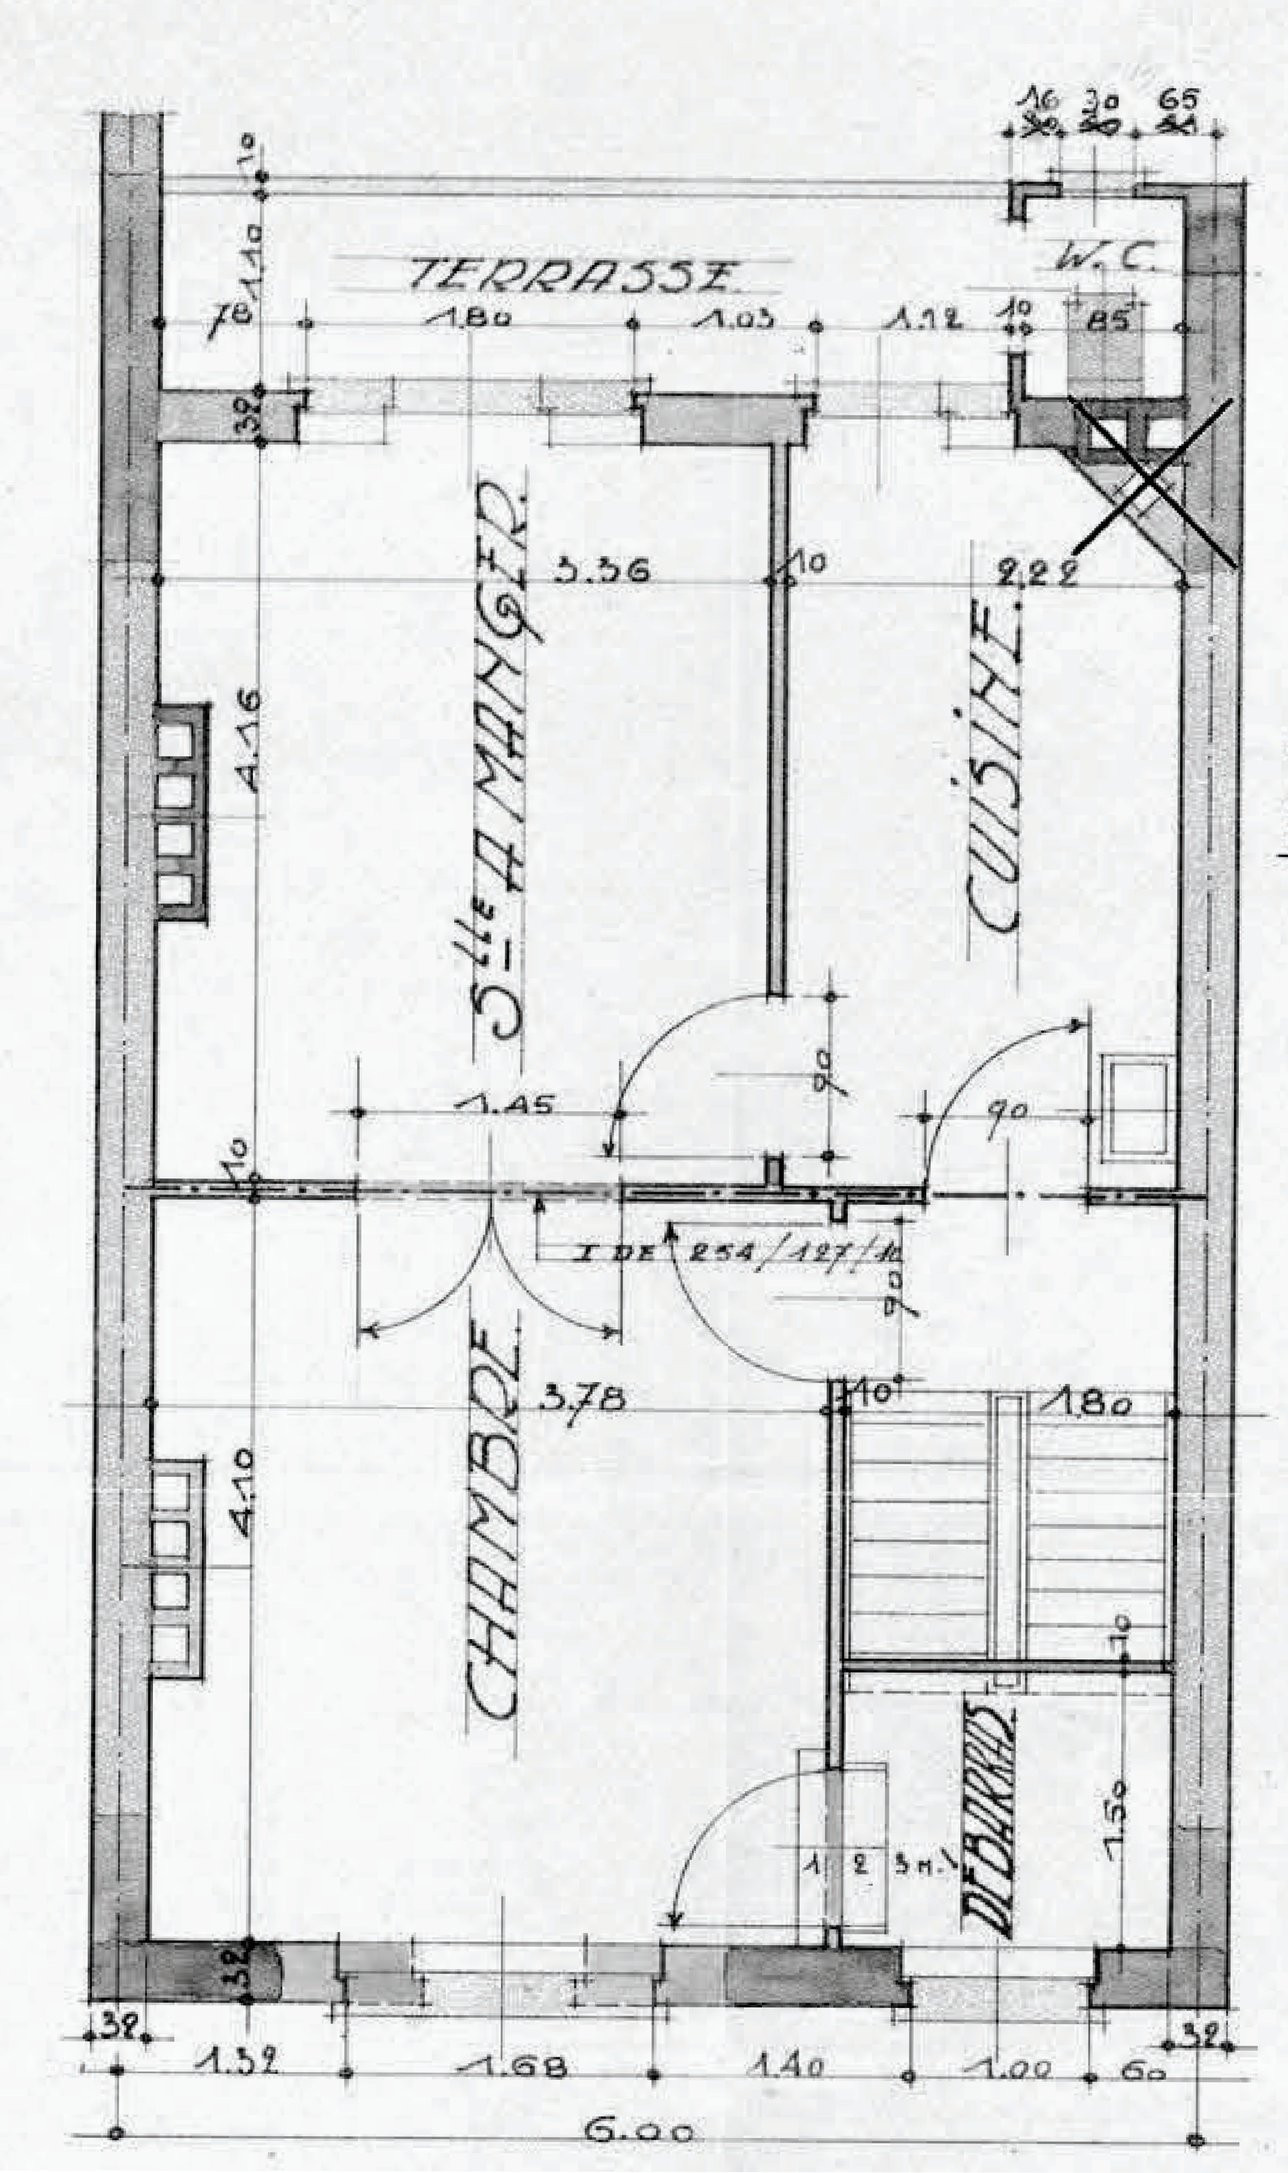

Plan Deuxieme étage
(Situation de droit) : 1/50

COMMUNE :	1200 Woluwé-Saint-Lambert
SITUATION :	Avenue des Rogations, 86

MAÎTRE DE L'OUVRAGE :

ARCHITECTES

TANGUY GLORIEUX | ARCHITECTURE sprl
Avenue Hansen Soulie, 73 - 1040 Etterbeek - Tél.: +32 (0)477 / 45.64.30 - Fax: +32 (0)2 / 608.25.91

Inscrit au tableau de l'Ordre des Architectes de la Province de Bruxelles-Capitale et du Brabant Wallon

DEMANDE DE PERMIS D'URBANISME
Transformation et extension d'un immeuble de rapport
Avenue des Rogations, 86 à 1200 Woluwé-Saint-Lambert

DESIGNATION DU PLAN:

SITUATION DE DROIT
Plans, Coupes et Façades

N°	DATE	MODIFICATIONS	N°	DATE	MODIFICATIONS
Ø	07/05/2026	Demande de permis d'Urbanisme			

DOSSIER N° : 2026/03
DATE : 07.05.2026
ÉCHELLE: 1/50

PLAN N° : 03