



TRANSFORMATION ET EXTENSION D'UNE HABITATION
RUE DU CHÂTEAU D'EAU 10
PLAN DE LOCALISATION
ECH: 1/10.000

COMMUNE D'UCCLE

TRANSFORMATION ET EXTENSION D'UNE HABITATION

RUE DU CHÂTEAU D'EAU 10 1180 UCCLE

CADASTRE : section E, 74 r3 (Uccle 4 DIV)

MAÎTRES DE L'OUVRAGE

MONSIEUR LES PROPRIETAIRES & MADAME LES PROPRIETAIRES
RUE DU CHÂTEAU D'EAU 10 - 1180 UCCLE

DESIGNATION DU PLAN

PLAN DE LOCALISATION 1/10.000 e
PLAN D'IMPLANTATION 1/500 e
PLANS MAISON EXISTANTE 1/100 e

PLAN A JOINDRE A NOTRE DEMANDE D'AUTORISATION DE BATIR DU

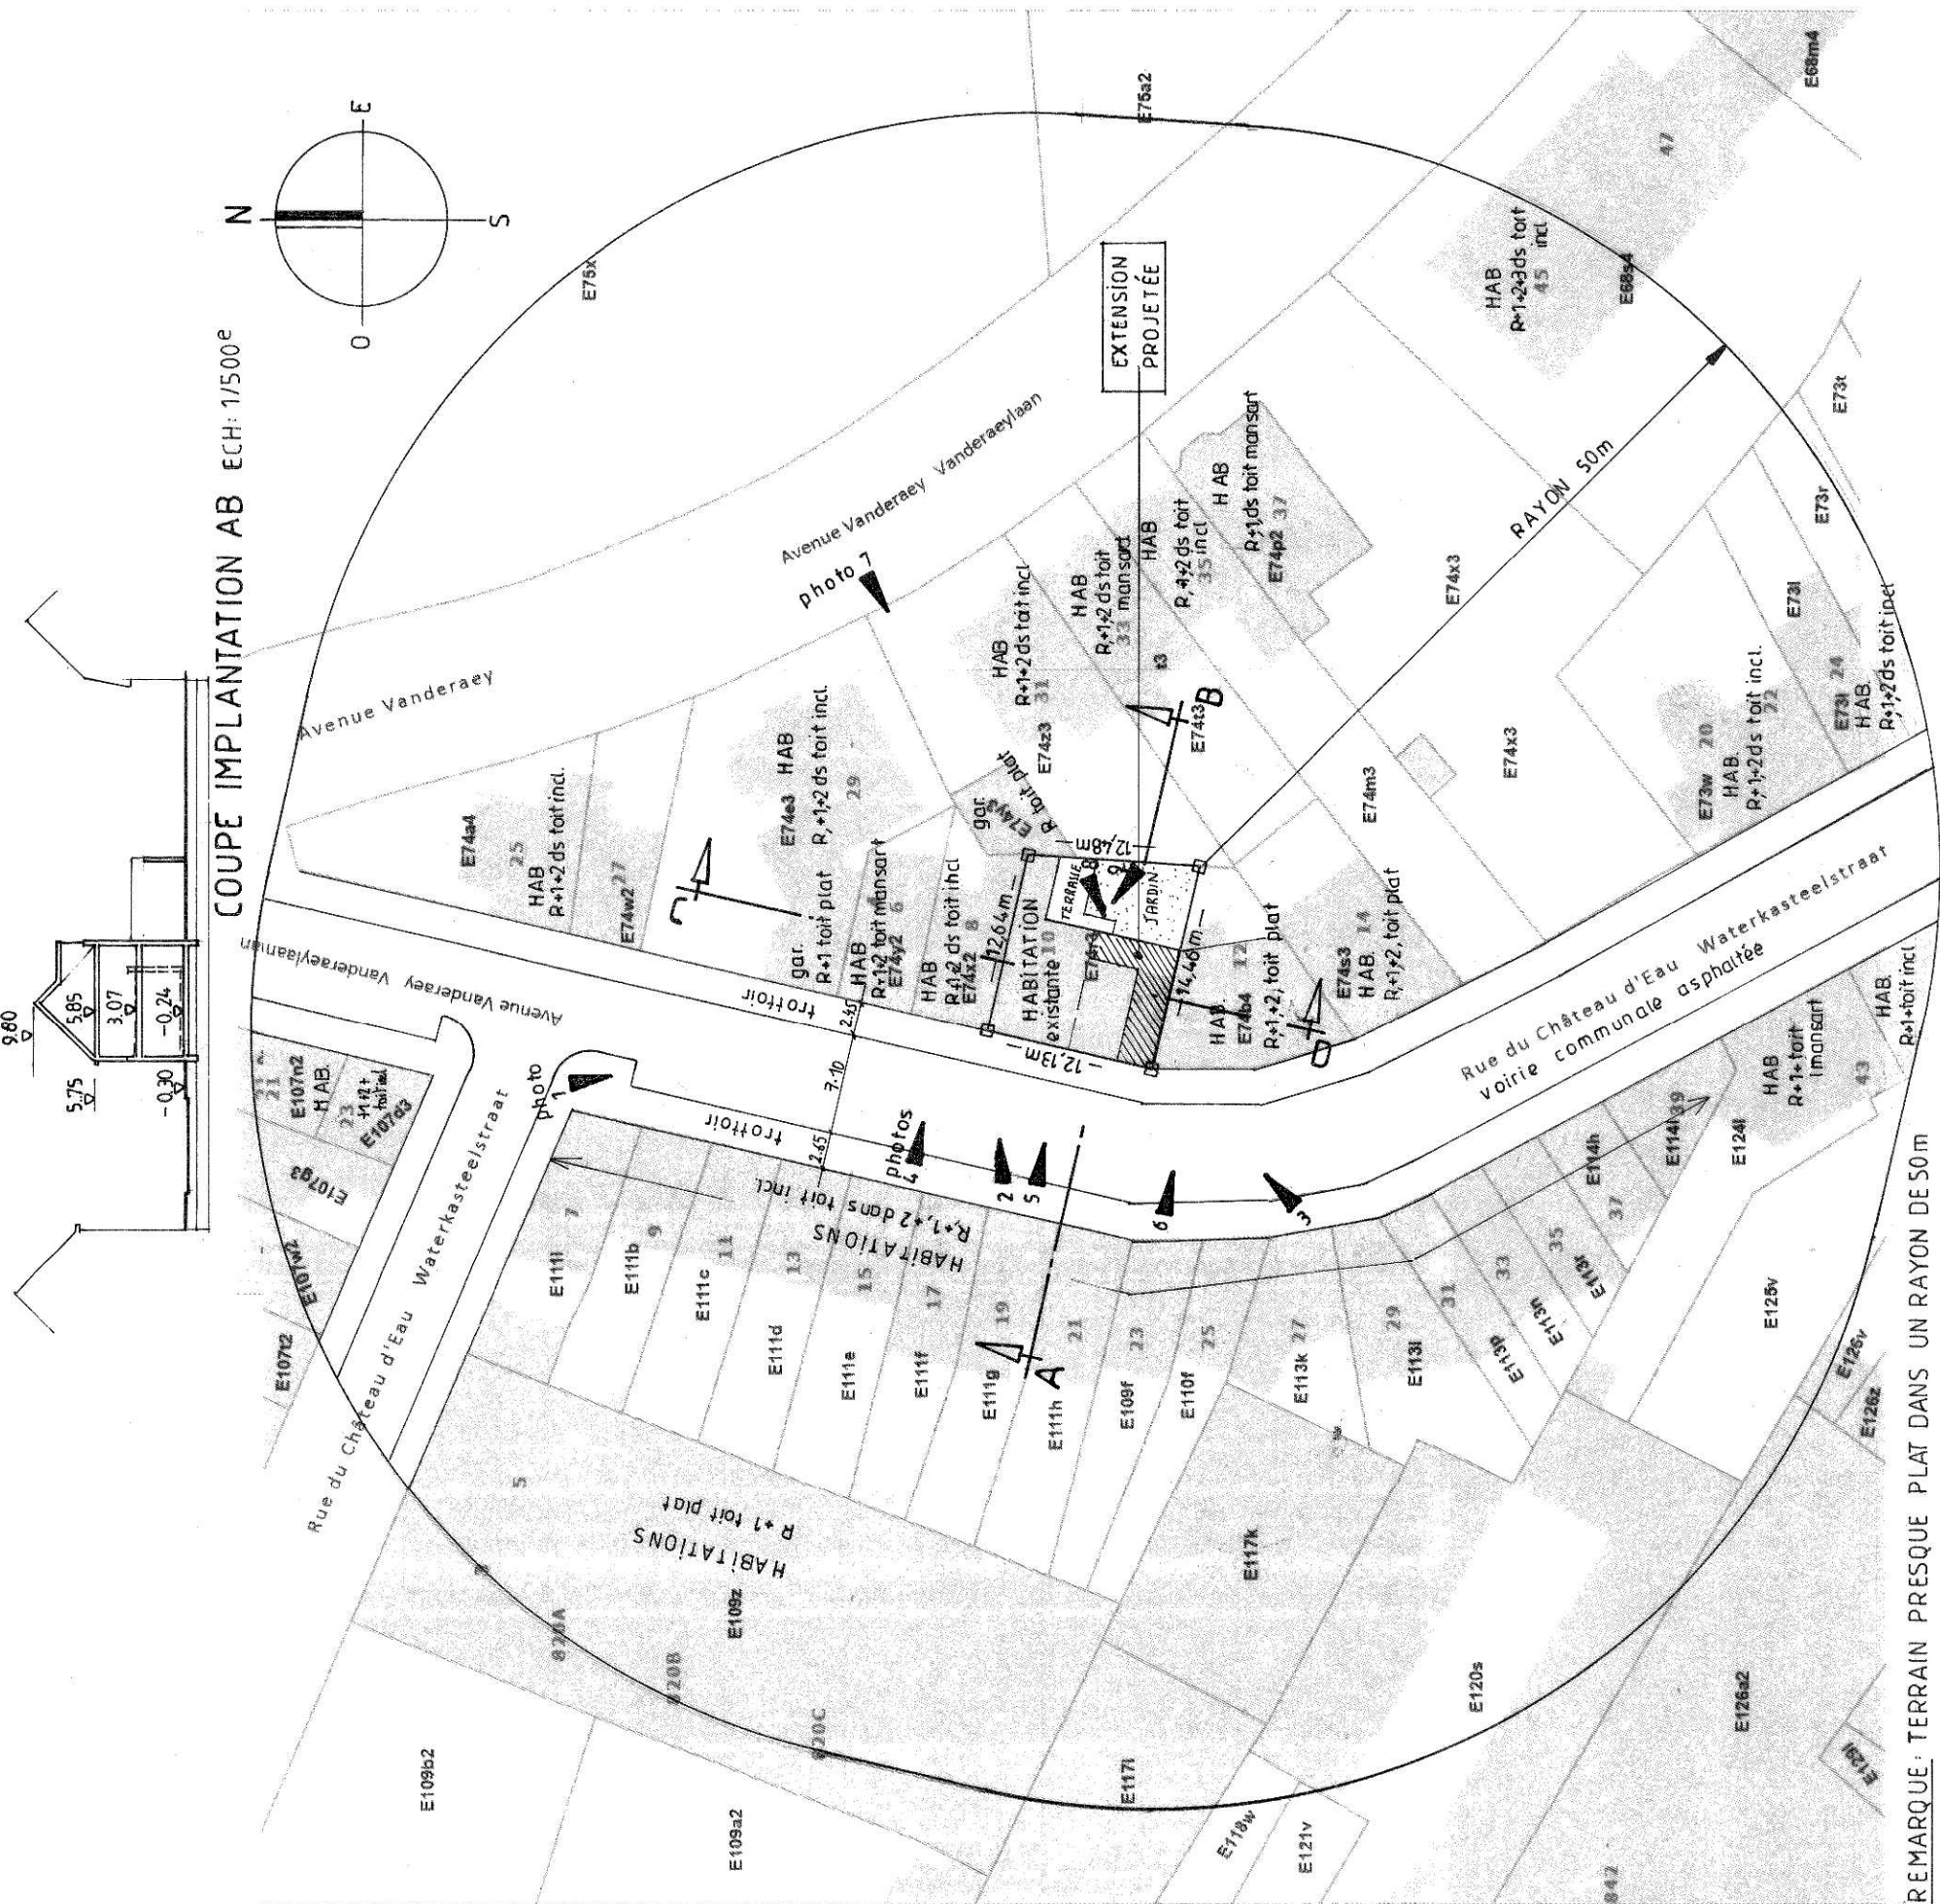
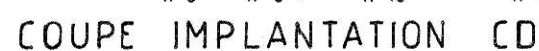
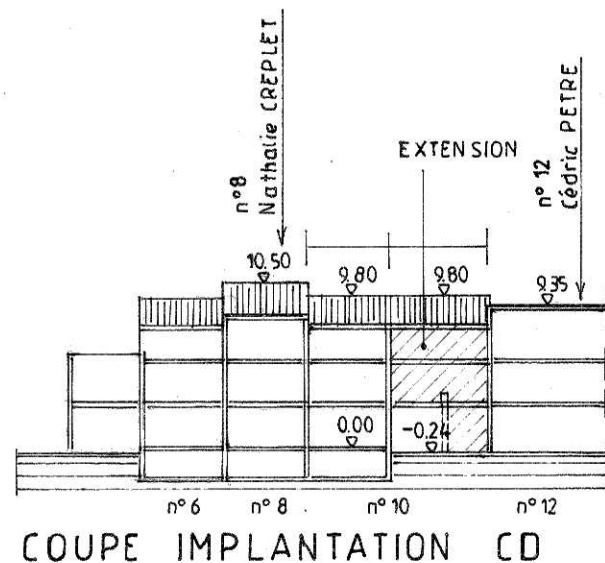
ARCHITECTE / AUTEUR DES PLANS

OLIVIER SIMÉONS

INSCRIT AU TABLEAU DU CONSEIL DE L'ORDRE DES ARCHITECTES DE LA PROVINCE DE BRABANT.
BUREAU : RUE DU BOURDON 65 - 1180 BRUXELLES
TEL. : 02/376 15 98 - GSM 0472/810.286

ENTREPRENEUR

DOSSIER	PLAN N°	ÉCHELLE	DATE
250700	I	1/500 ^e , 1/100 ^e	18/8/2025

[illegible]

SITUATION EXISTANTE

PLAN D'IMPLANTATION

ECH: 1/500e

