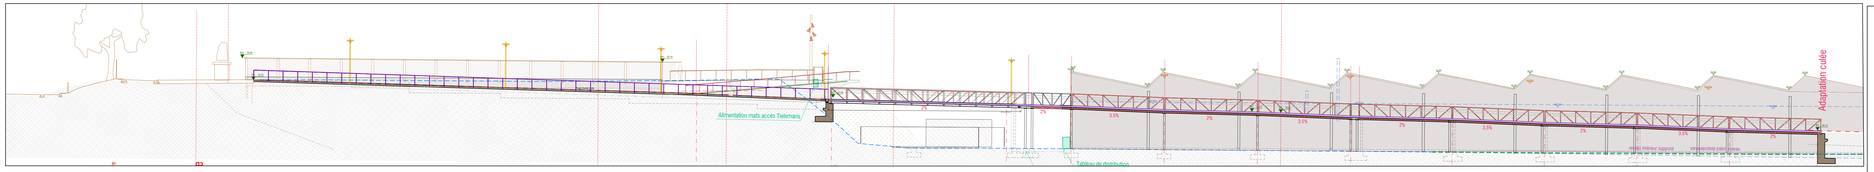

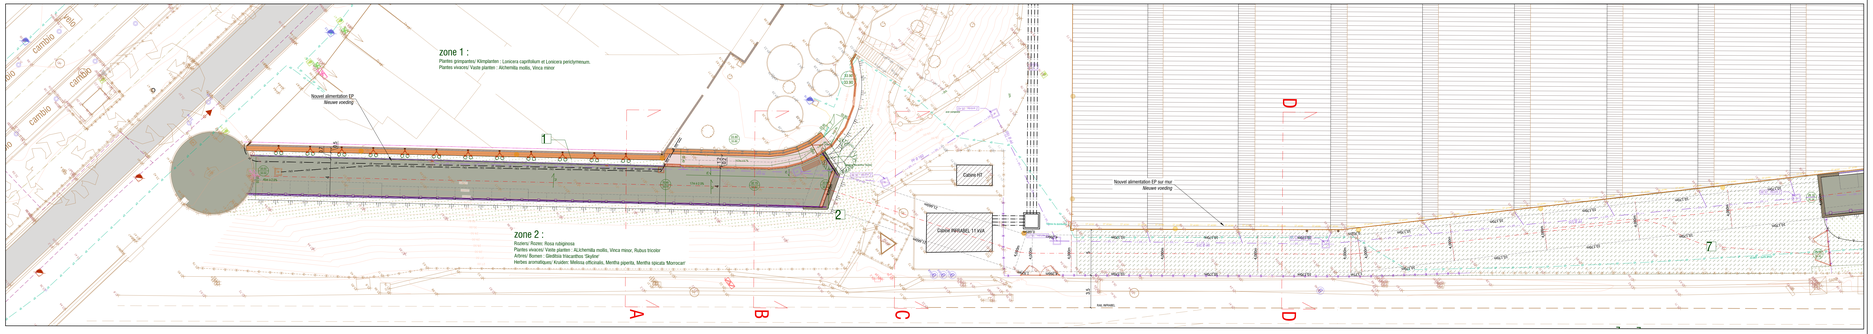

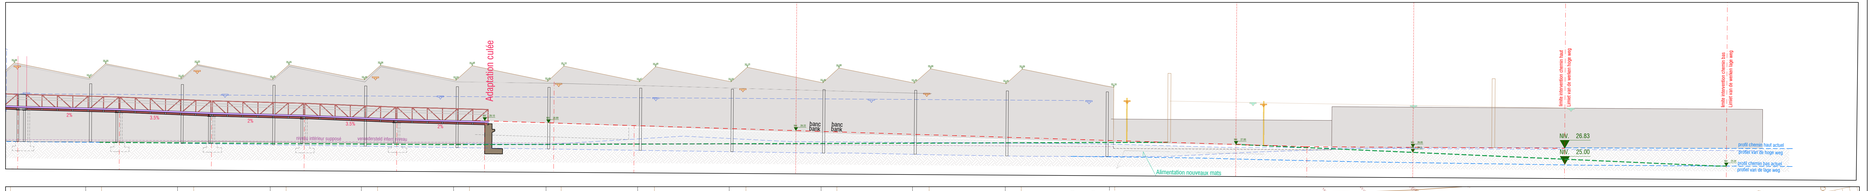

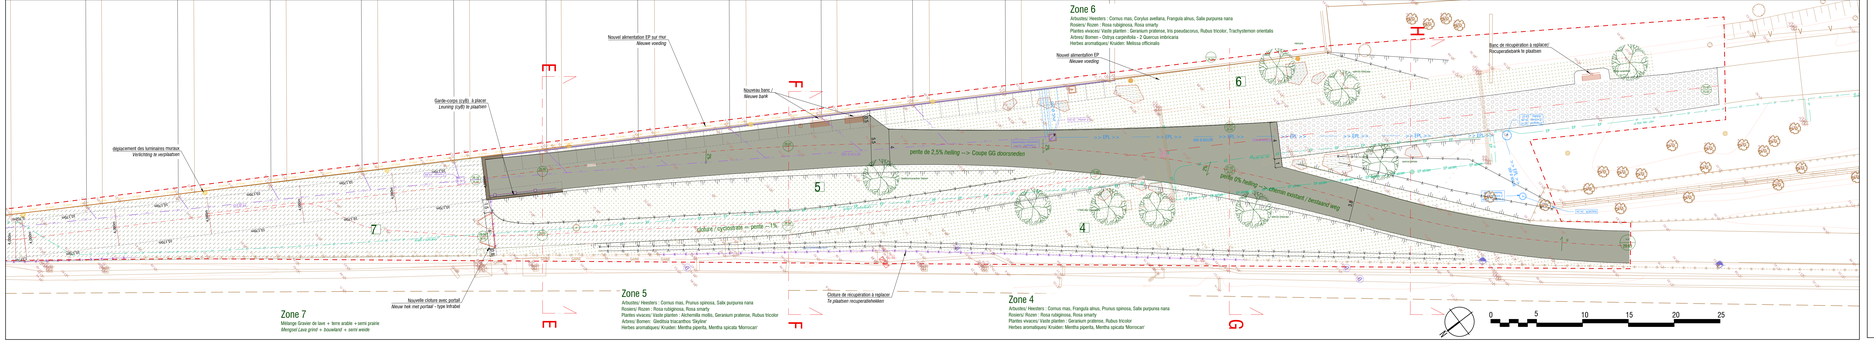

LEGENDE - PROJET / PROJECTLEGENDE

Couleur des éléments existants maintenus	Kleur van bestaande te behouden elementen
Couleur des éléments démontés	Kleur van elementen te demonteren
Ligne projet	Projectlijn
Périmètre d'intervention	Perimeter van de interventie
Béton teinté désactivé	Gedeactiveerd gekleurd beton
Béton brossé	Gebrosseld beton
Béton préfabriqué	Geprefabriceerd beton
Béton sablé	Gezandstraald beton
Béton teinté sablé	Gezandstraald gekleurd beton
Hydrocarbonné noir	Koolwaterstof zwarte
Hydrocarbonné ocre	Koolwaterstof oker
Pavé	Kassei
Brique	Bakstenen
Gravier porphyre	Porfiersteenslag
Gravier de lave	Lavagrind
Filet d'eau	Watergreppel
Bordure béton	Boorstenen
Bordure pierre bleue	Boorstenen in blauwe hardsteen
Zone boisée	Bebosde zone
Gazon	Gras
Végétation basse	Lage beplanting
Eau	Water
Clôture	Afsluiting
Main courante, garde-corps	Leuning en borstwering
Tête de talus	Bovenkant talud,
Pied de talus	Voet van het talud,
Courbe de niveau	Hoogtelijn
Poubelle	Vuilnisbak
Banc	Bank
Avaloir	Straatkolk
Eclairage public	Openbare verlichting
Arbre haute tige	Hoogstam boom
Niveau projet / Niveau existant	Projectniveau / Bestaand niveau
Rocher	Rock

LEGENDE - PLANTATION ET EQUIPEMENT / PLANTEN EN UITRUSTING LEGENDE

Clôture/garde-corps – Hek/Leuning

Clôture INFRABEL	INFRABEL hek
Clôture chataigner	Kastanjehek
Garde-corps type cyclostrade	Leuning type cyclostrade
cy A	
cy B	
cy C	
cy D	
Garde-corps type parc L28A neuf et de récupération	Leuning type park L28A nieuw en hergebruikt
parc	
Garde-corps passerelle	Leuning type brug
pont	
Garde-corps type pocket parc	Leuning type pocket park
bois + montant corten	pk A
bois + montant corten + treillis orsus	pk B
Structure et tendeurs plantation	Structuur en spanners plantlige

Eclairage – Verlichting

CITEA NG2 MINI – sur mat ht 5m	CITEA NG2 MINI – op mast ht 5m
Module LED dans mail-courante	LEDmodule in de leuning
Eclairage existant à maintenir - *Bestaande verlichting hergebruiken*	
CMS LED MINI – sur mat ht 6m avec console	CMS LED MINI – op mast ht 6m met offset
CMS LED MINI en applique murale	CMS LED MINI - muurlamp voor
Eclairage existant à maintenir - *Bestaande verlichting te behouden*	
CMS LED MINI feuton pour cable caténaire	CMS LED MINI - bevestiging voor kabel bovenleiding
Projecteur LED 50°	Schijnwerpers -Projector 50°

LEGENDE - EXISTANT / TOESTAND LEGENDE

Clôture	Afsluiting
Palissade (bois ou béton)	Palissade (hout of beton)
Armoire électrique	Elektrische verdeelkast
Prétoru IGN	IGN point
Clou rouge	Trope rouge
Delimiteur de glaz	Gasregelaar
Poteau	Paaltje
Monument	Monument
Panneau de signalisation	Aanginalisatiebord
Pave electricite	Merklogie elektriciteit
Poubelle	Vuilnisbak
Point de niveau	Hoogtepunt
Arbuste	Struik
Arbre feuillu	Loofboom
Fond de plan Lever topographique Plan au bold du 27-05-2021 Lever topographique TECORA du 29-07-2022 Corbeile - Lever topographique Aller de Bruxelles 33-05-2015 + Vrtho	
Arbre à plaffrts	Boom willen

LEGENDE - IMPETRANTS / RECHTVERKRIJGENDE LEGENDE

Les impétrants sont informés de la présence de réseaux dans l'emprise du projet, mais aussi dans les connaissements et sur site.

De nutsmaatschappijen worden door de uitvoerende gegevens, maar ook door kennisgevingen en ter plaatse.

Gaine	Schede
GAZ (MP, BP)	Gas (MP, BP)
Eau T	Water T
Eau pluviale	Regenwater
Egout	Riolering
Electricité BT	Elektriciteit BT
Electricité BT en aérien	Elektriciteit BT bovengrondse
Electricité MT	Elektriciteit MT
Electricité HT	Elektriciteit HT
Electricité Eclairage Public	Elektriciteit Publieke verlichting
Electricité EP en aérien	Elektriciteit EP bovengrondse
TV (Télédistribution)	TV (Teledistributie)
Téléphone	Telephone
Fibre optique aérienne	Lucht optische vezelsplitsingen

Maître de l'ouvrage - Bouwheer

FOD MOBILITEIT EN VERVOER
SPF MOBILITE ET TRANSPORTS

beliris
POUR BRUXELLES
VOOR BRUSSEL

Samenwerkingsakkoord tussen de Federale staat en het Brussels Hoofdstedelijk Gewest van 15/09/1993
Accord de Coopération du 15/09/1993, entre l'Etat fédéral et la Région de Bruxelles-Capitale

www.mobilit.fgov.be
Rue du Progrès 56 1000 Bruxelles
Vooruitgangstraat 56 1000 Brussel
T : 02/738.06.00 - F : 02/738.06.46
www.beliris.be

CYCLOSTRADE CR1-C223
Secteur 3 - Rue Tielemans _ Parc L28 et Secteur 4 - Bld Belgica
BRUXELLES
DOSSIER N° 1.35.1.2

Dressé par :
Opgemaakt door

Vérifié et proposé par le chef de projet :
Nagekeken en voorgesteld door de projectleider

Bruxelles, le
Brussel,

Approuvé par le chef de service
Goedgekeurd door het diensthoofd

Bruxelles, le
Brussel,

	F	
	E	
	D	
Modification du permis d'urbanisme ref : 04/PFD/1927618	C	27/10/2025
Adaptation du plan d'implantation de la passerelle + tablier +21.5m	B	26-08-2025
Plan d'adjudication - S3&4-CR-arch B-1.03 Plan projet-vA.pdf	A	04-09-2024
Modifications / Wijzigingen	Index	Date / Datum

Parc Tielemans - IMPLANTATION, PLANTATION ET EQUIPEMENT ET PROFIL EN LONG

Park Tielemans - IMPLANTINGSPLAN, BEPLANTINGS EN UITRUSTING PLAN, EN LENGTEDOORSNEDE

Echelle / Schaal	Date / Datum	Classement / Klassement	Stade / Stadium	N° Plan / Nr Plan	Index / Index
1/200	27/10/2025	1.35.1.2	Permis d'urbanisme de régularisation	53-Prorg 1.03	C