




Coupe AA - Doorsnede AA

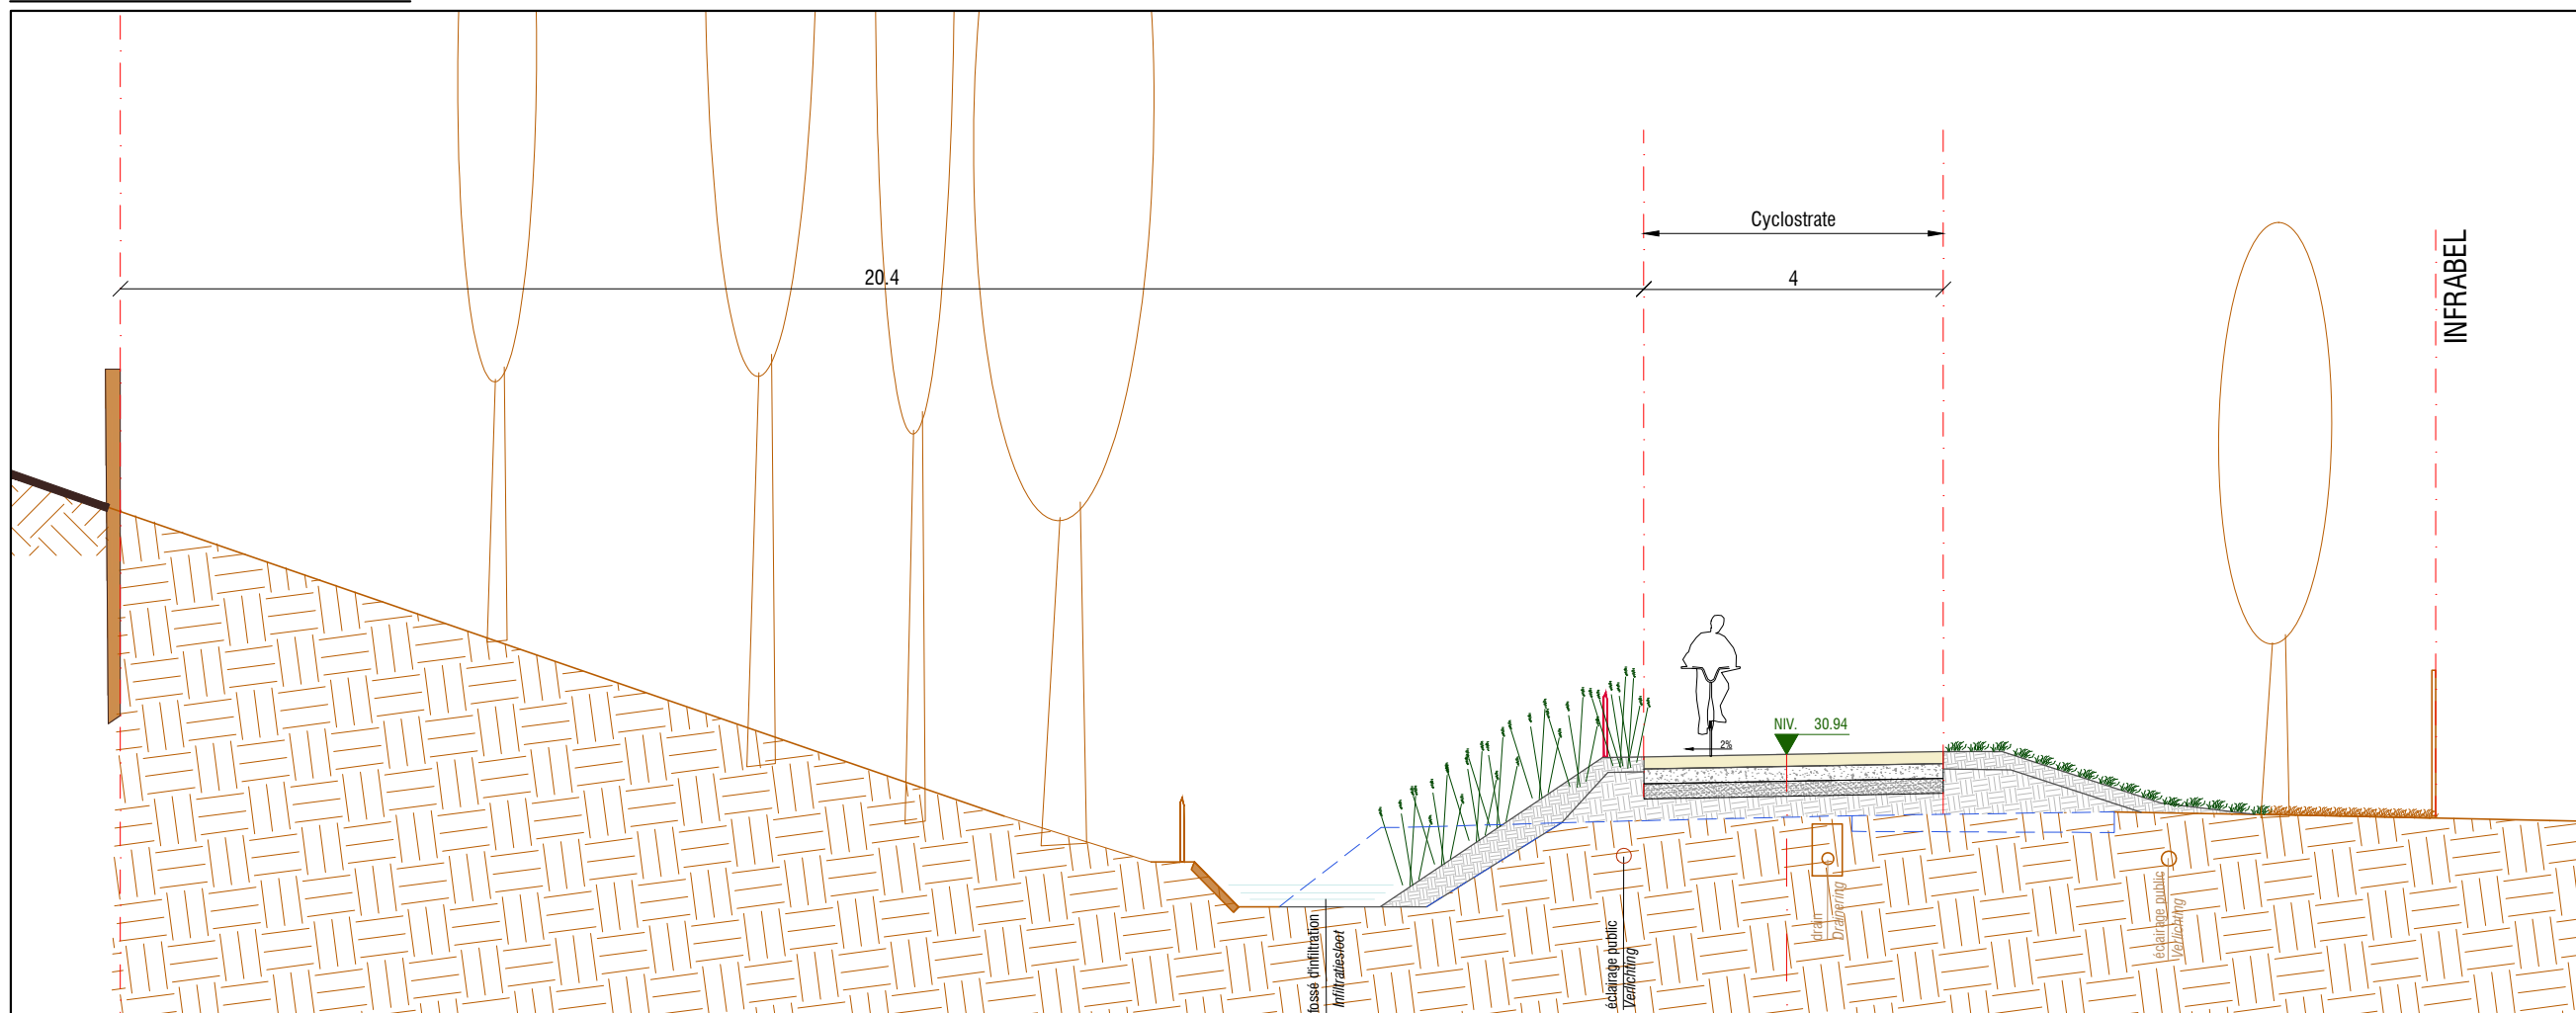


Coupe BB - Doorsnede BB

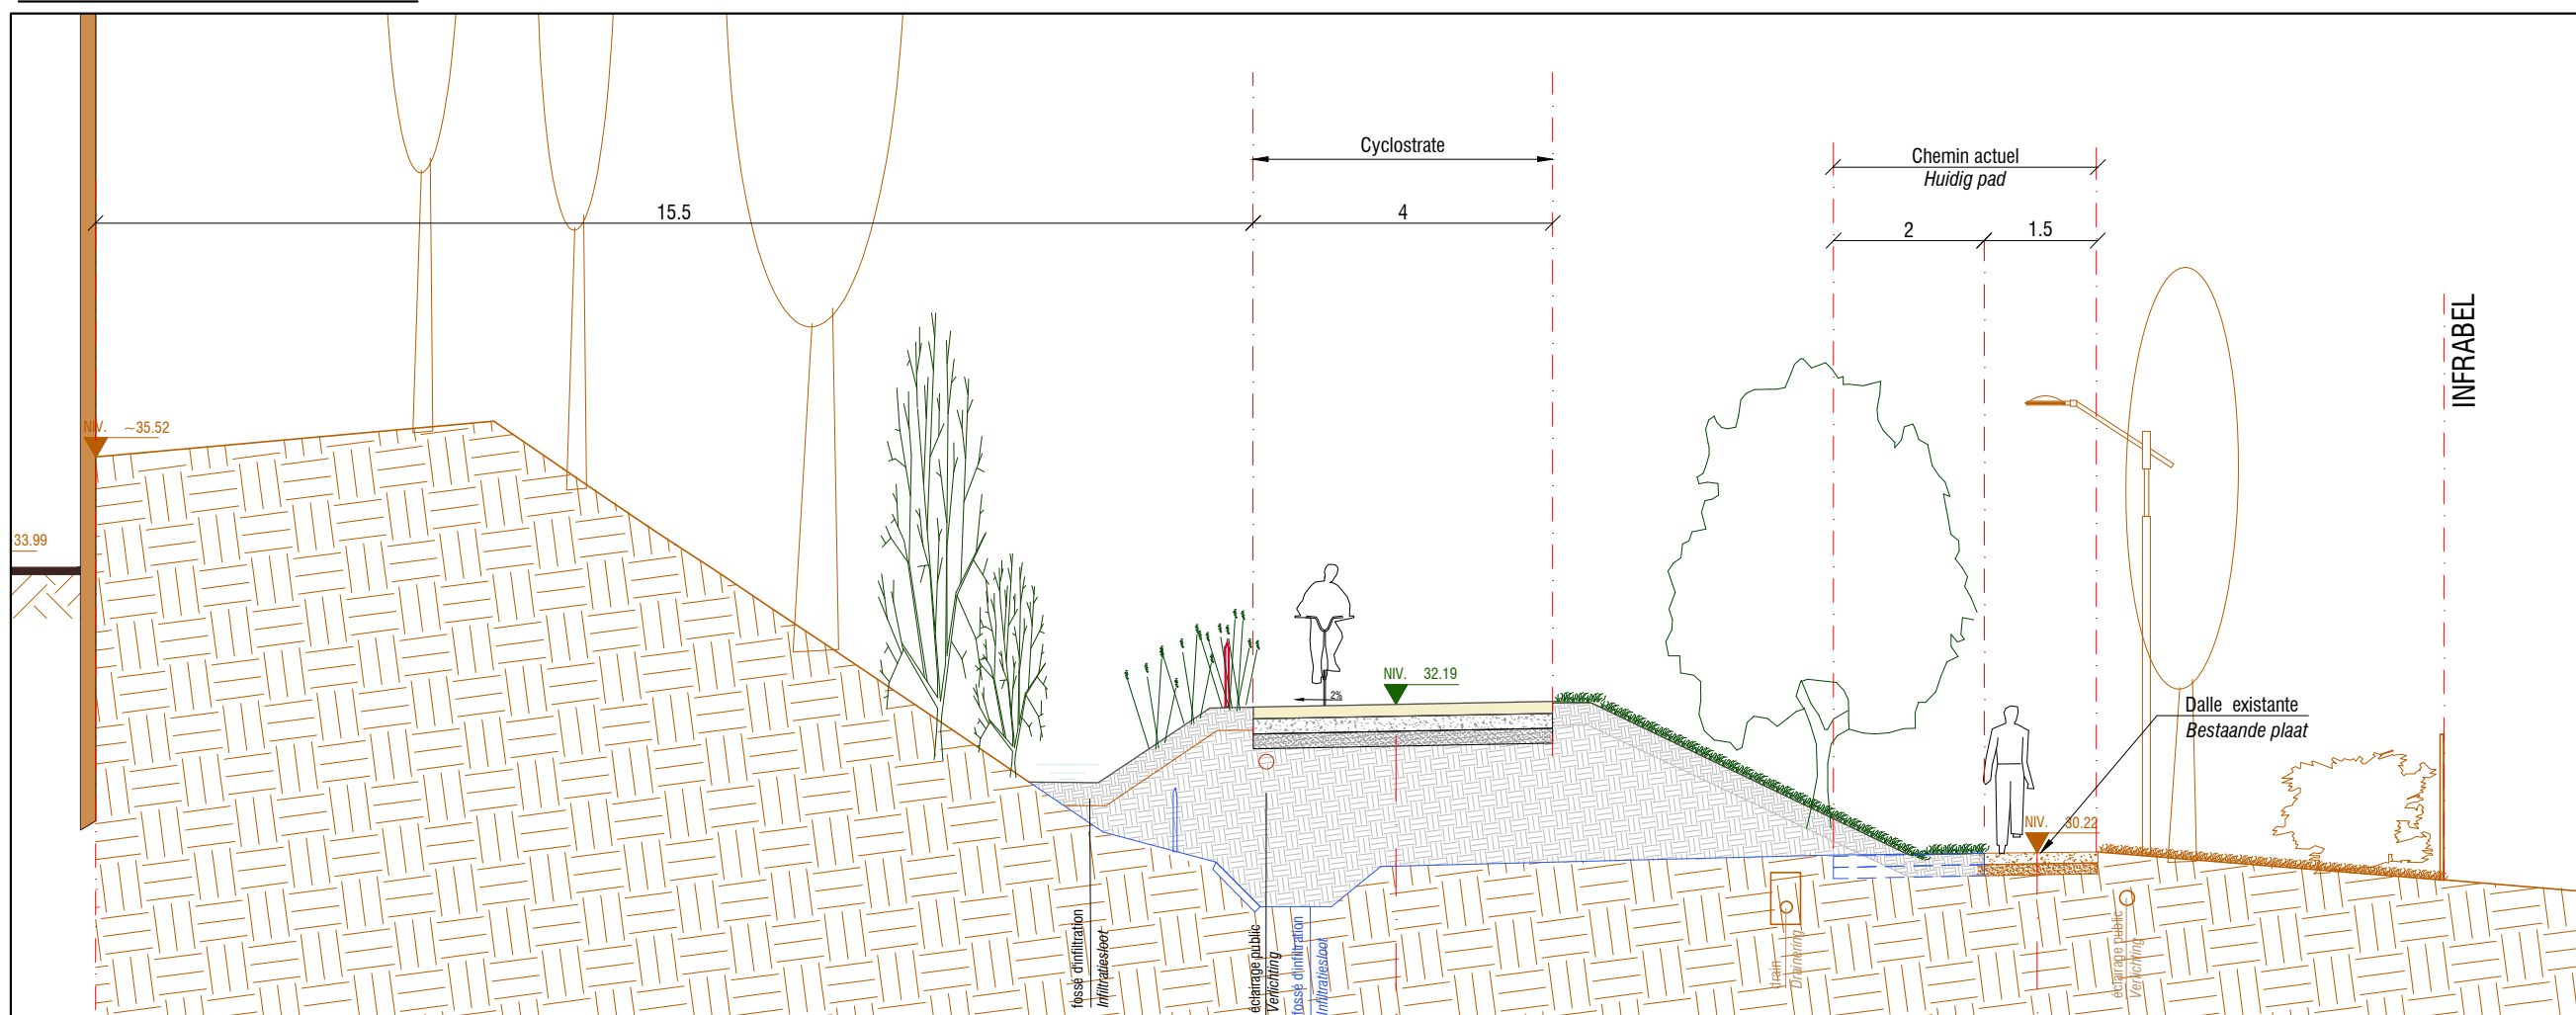


Coupe CC - Doorsnede CC

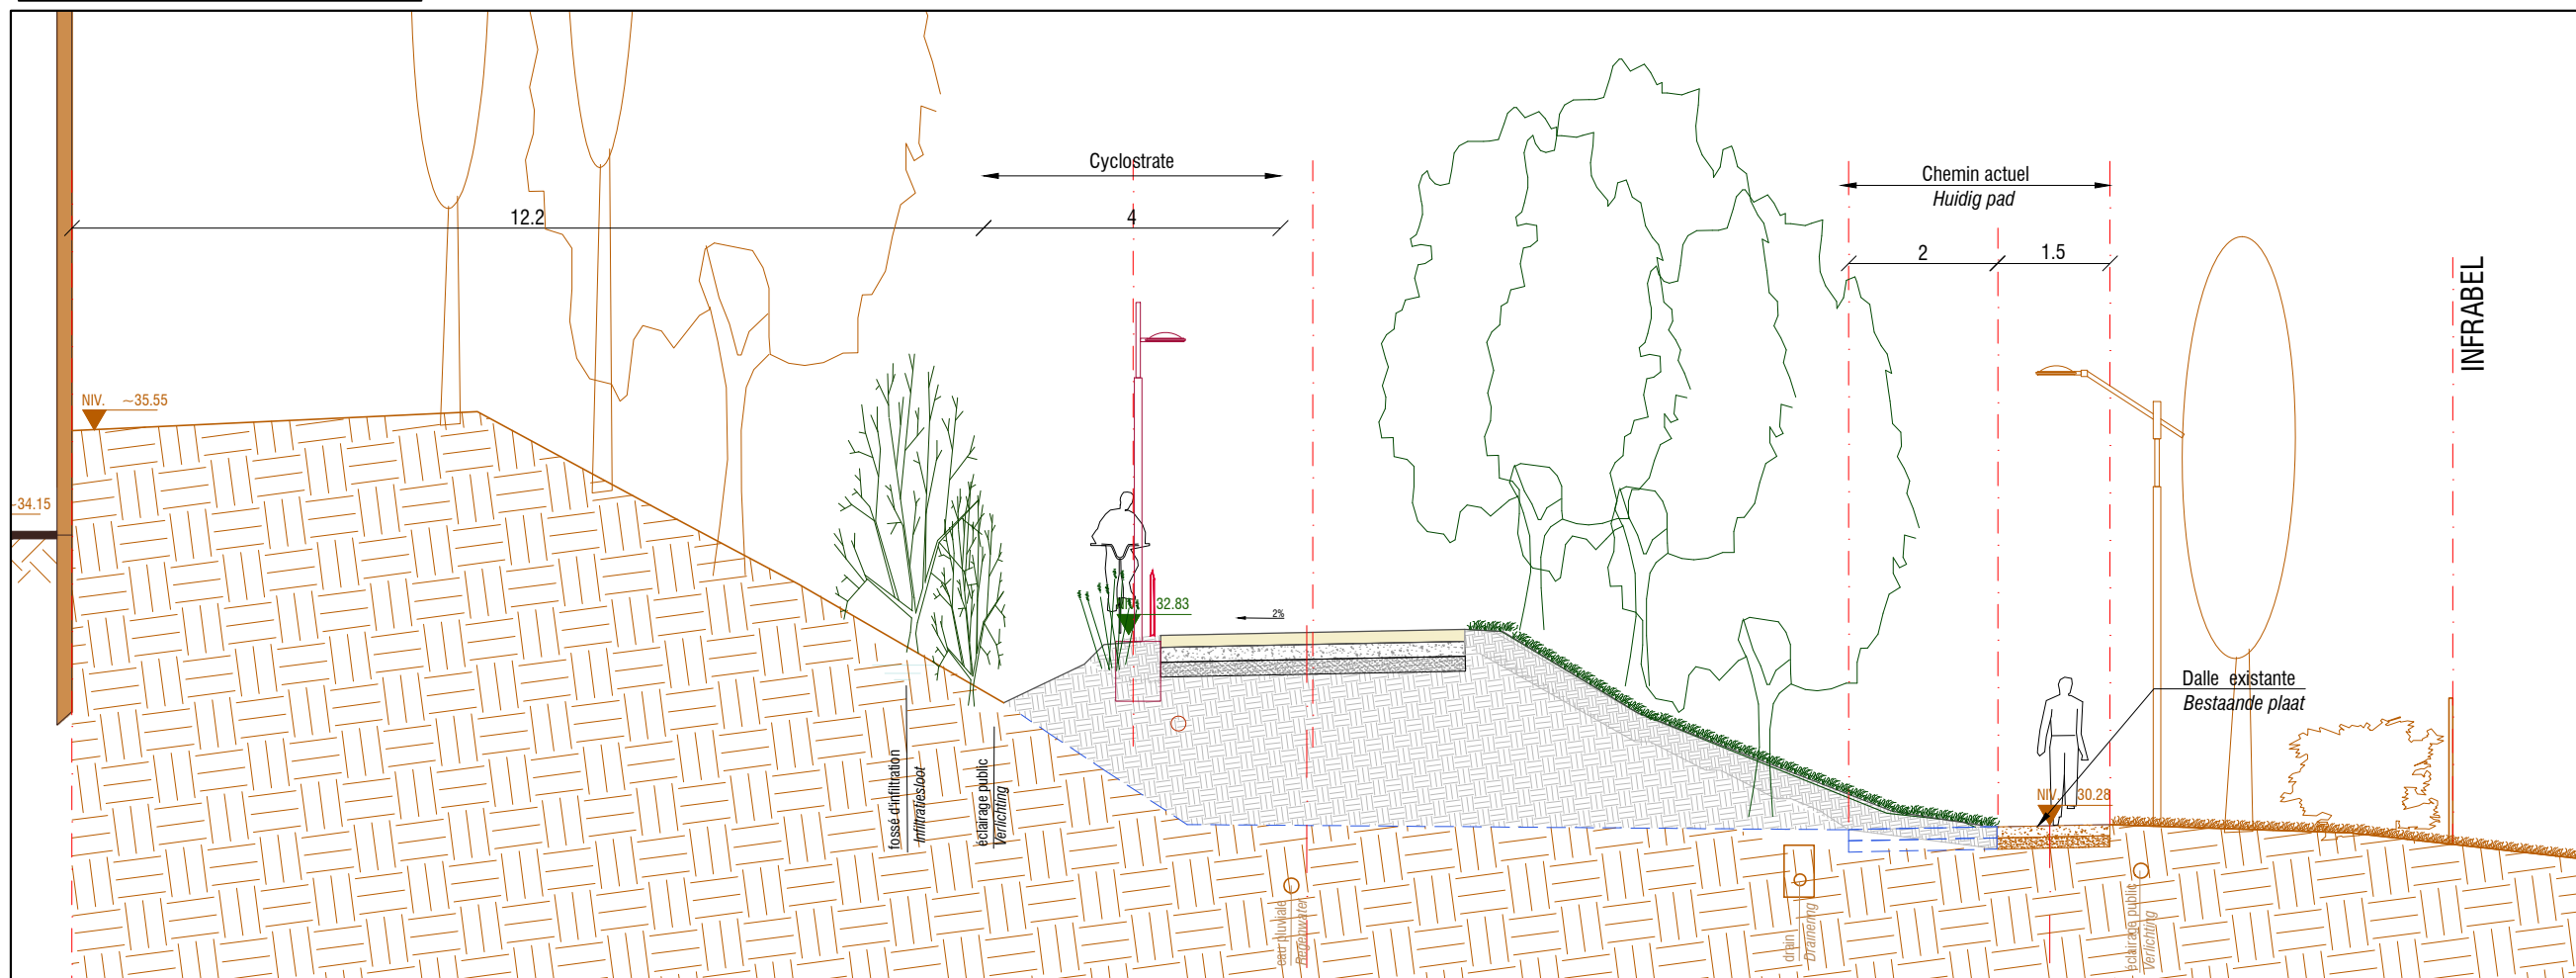


Coupe DD - Doorsnede DD

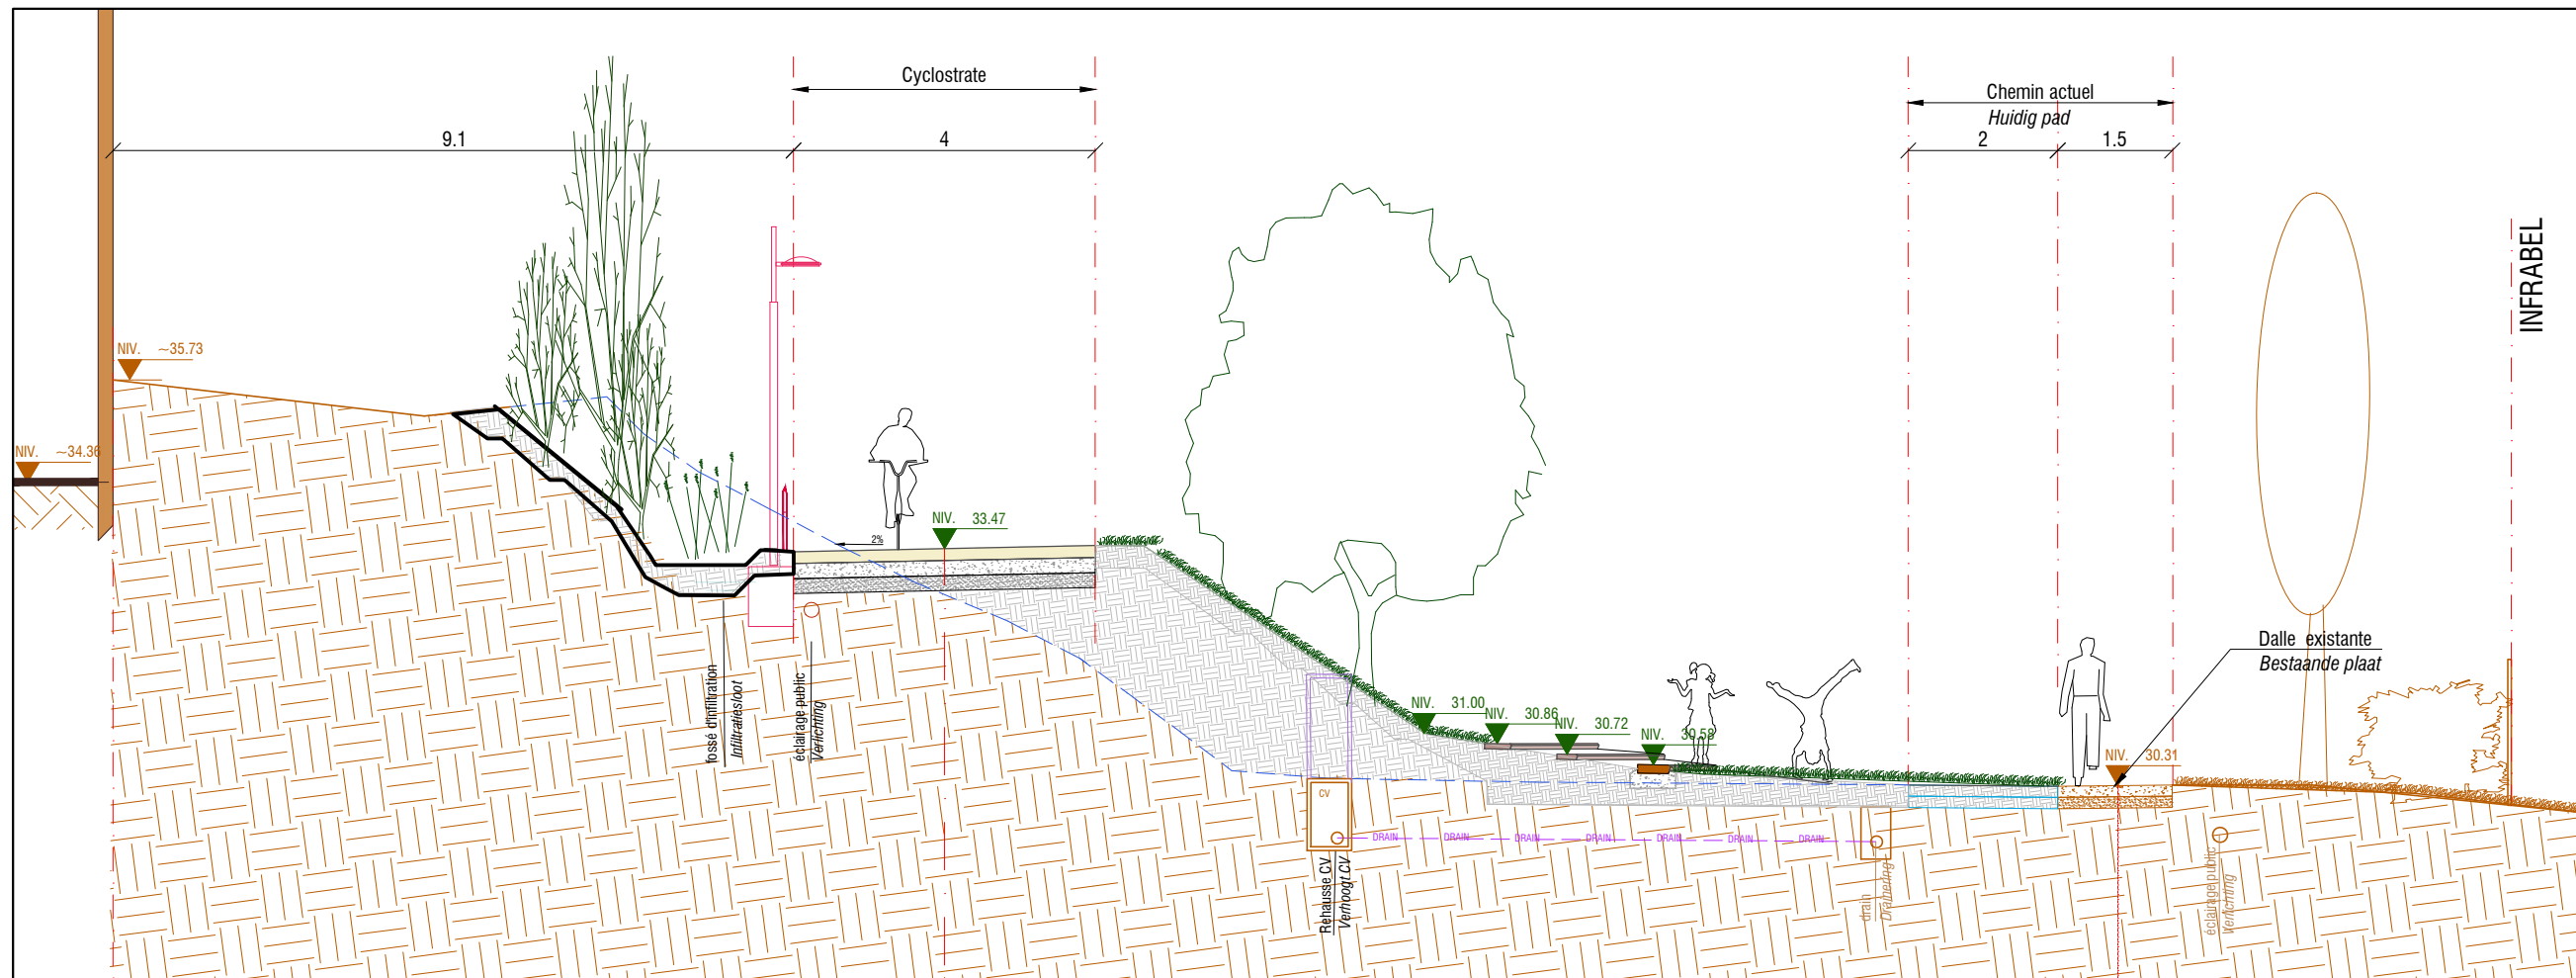


Coupe EE - Doorsnede EE

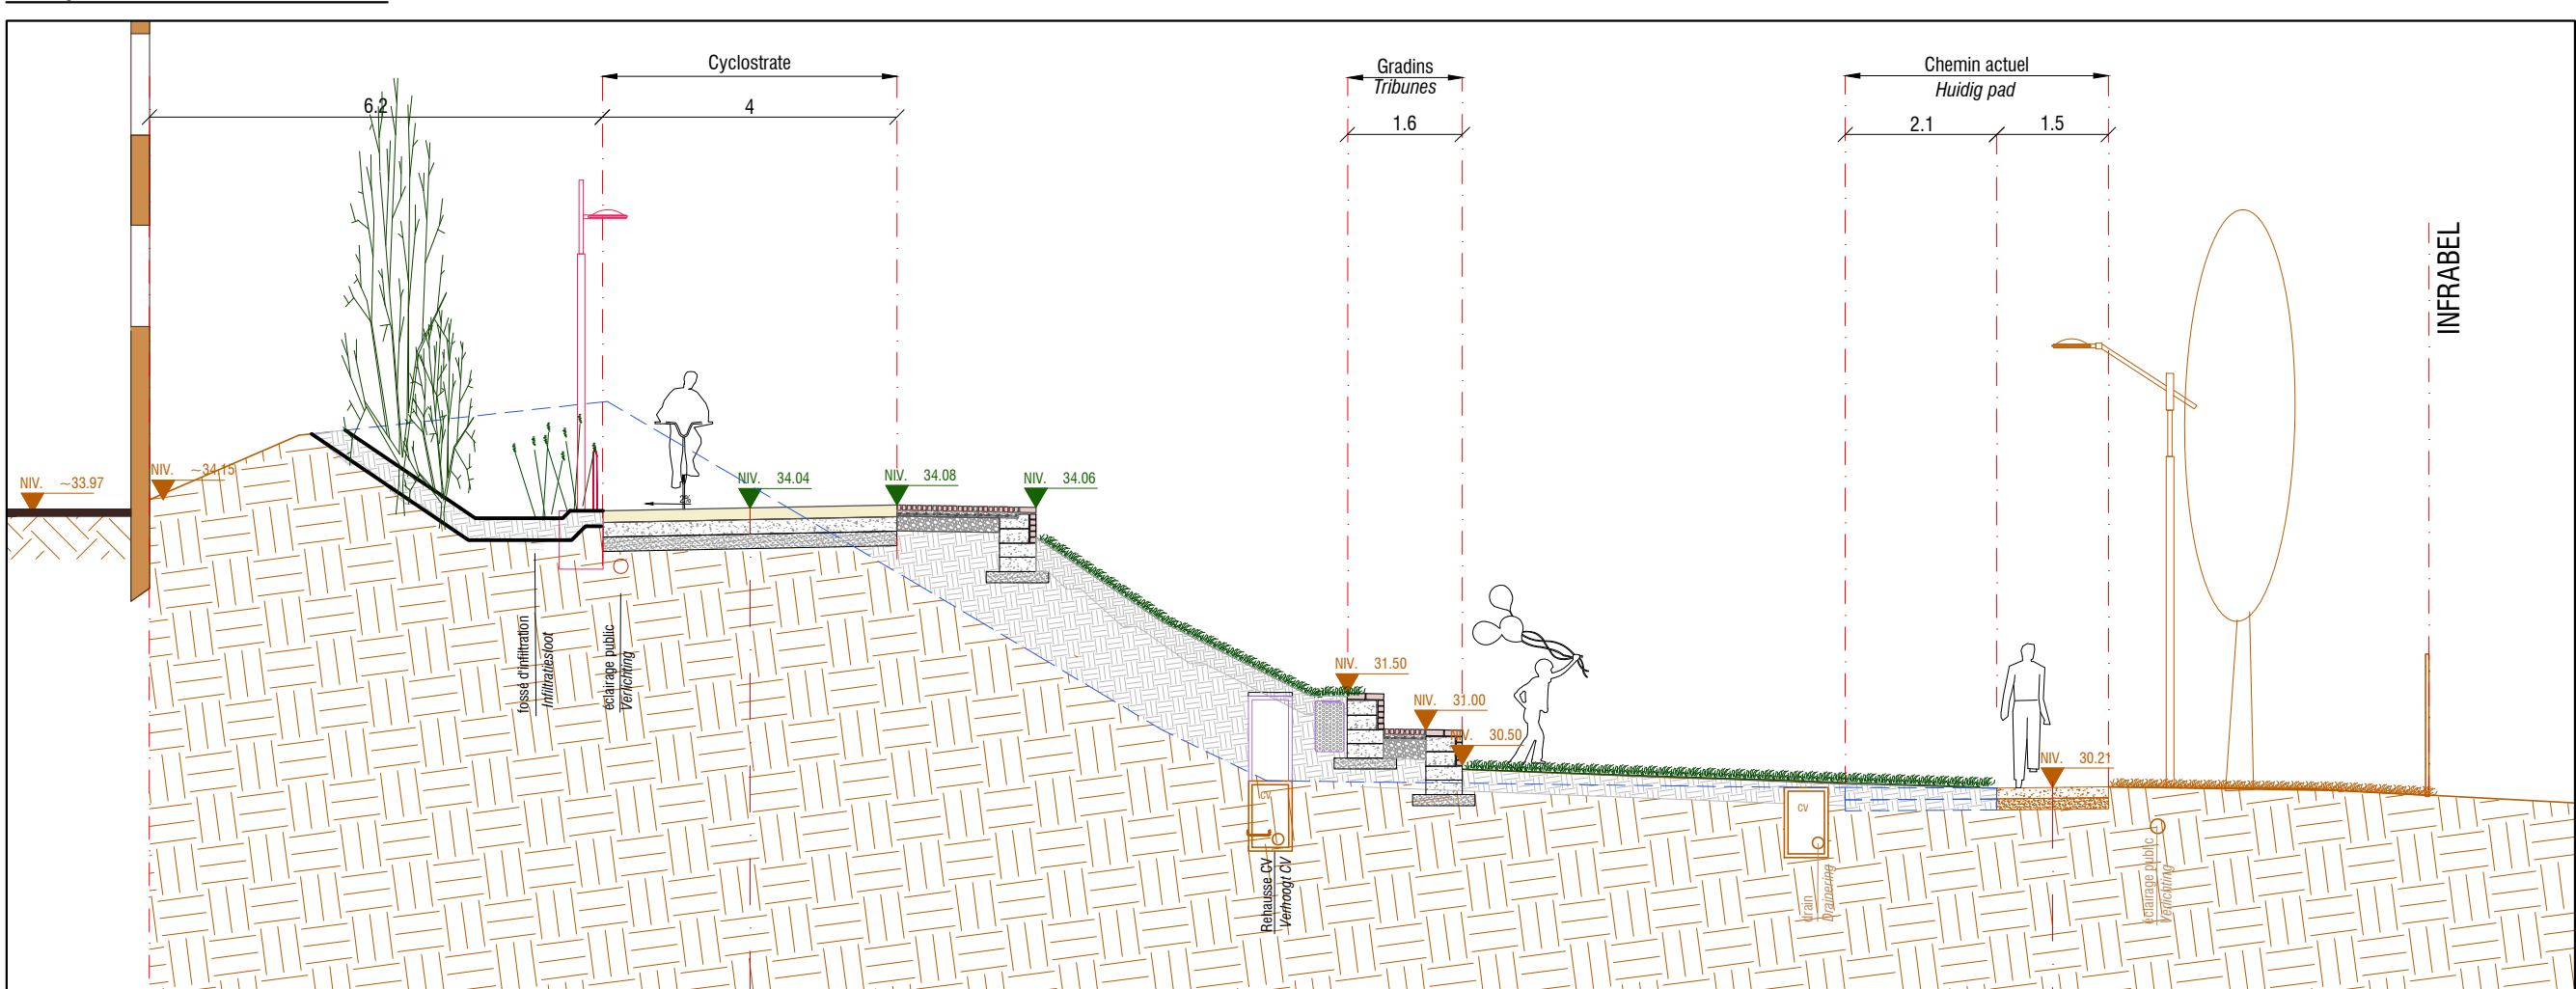


Coupe FF - Doorsnede FF

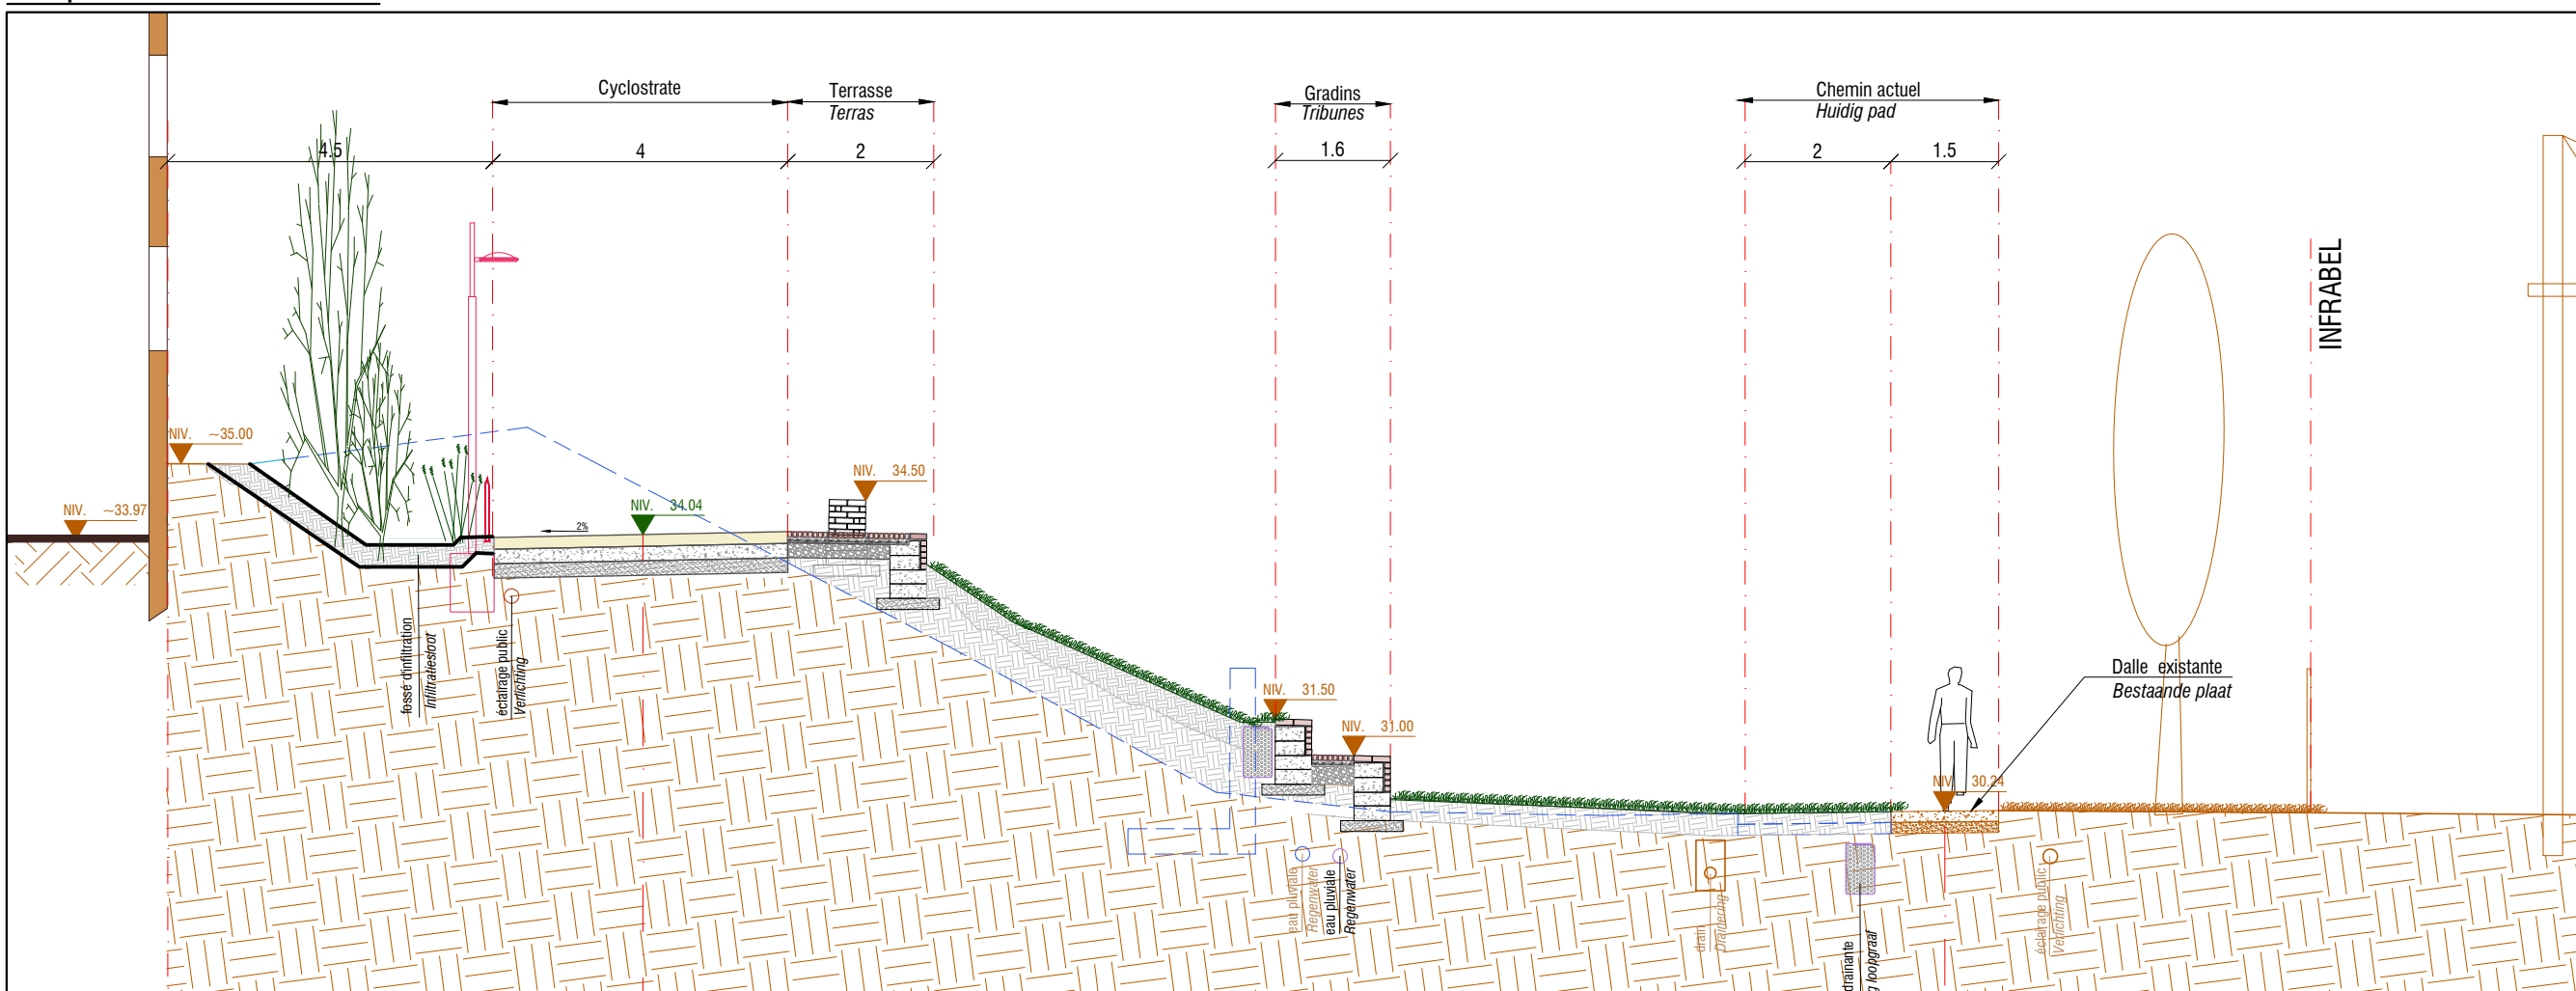


Coupe GG - Doorsnede GG

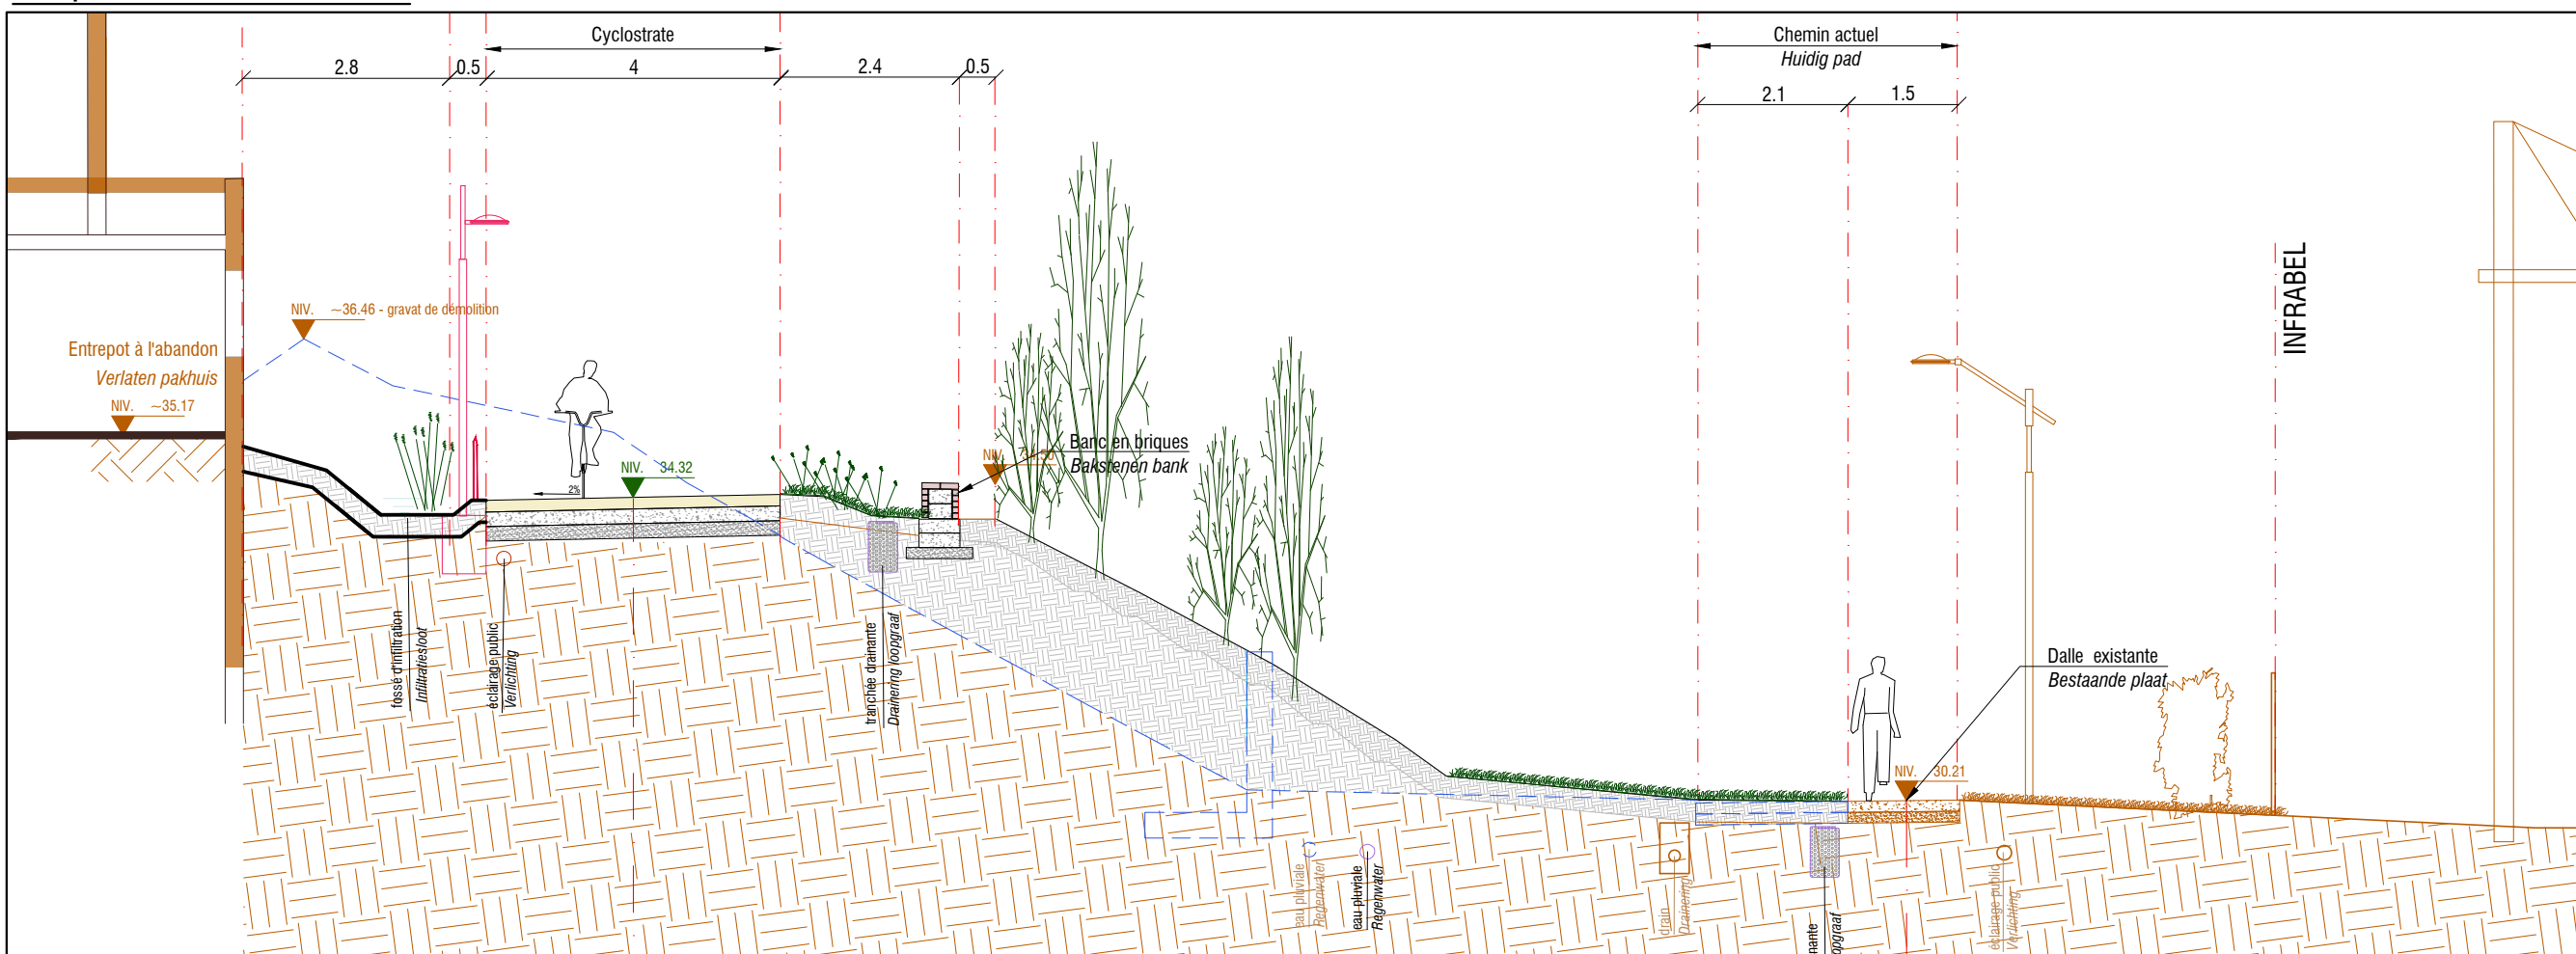


Coupe HH - Doorsnede HH

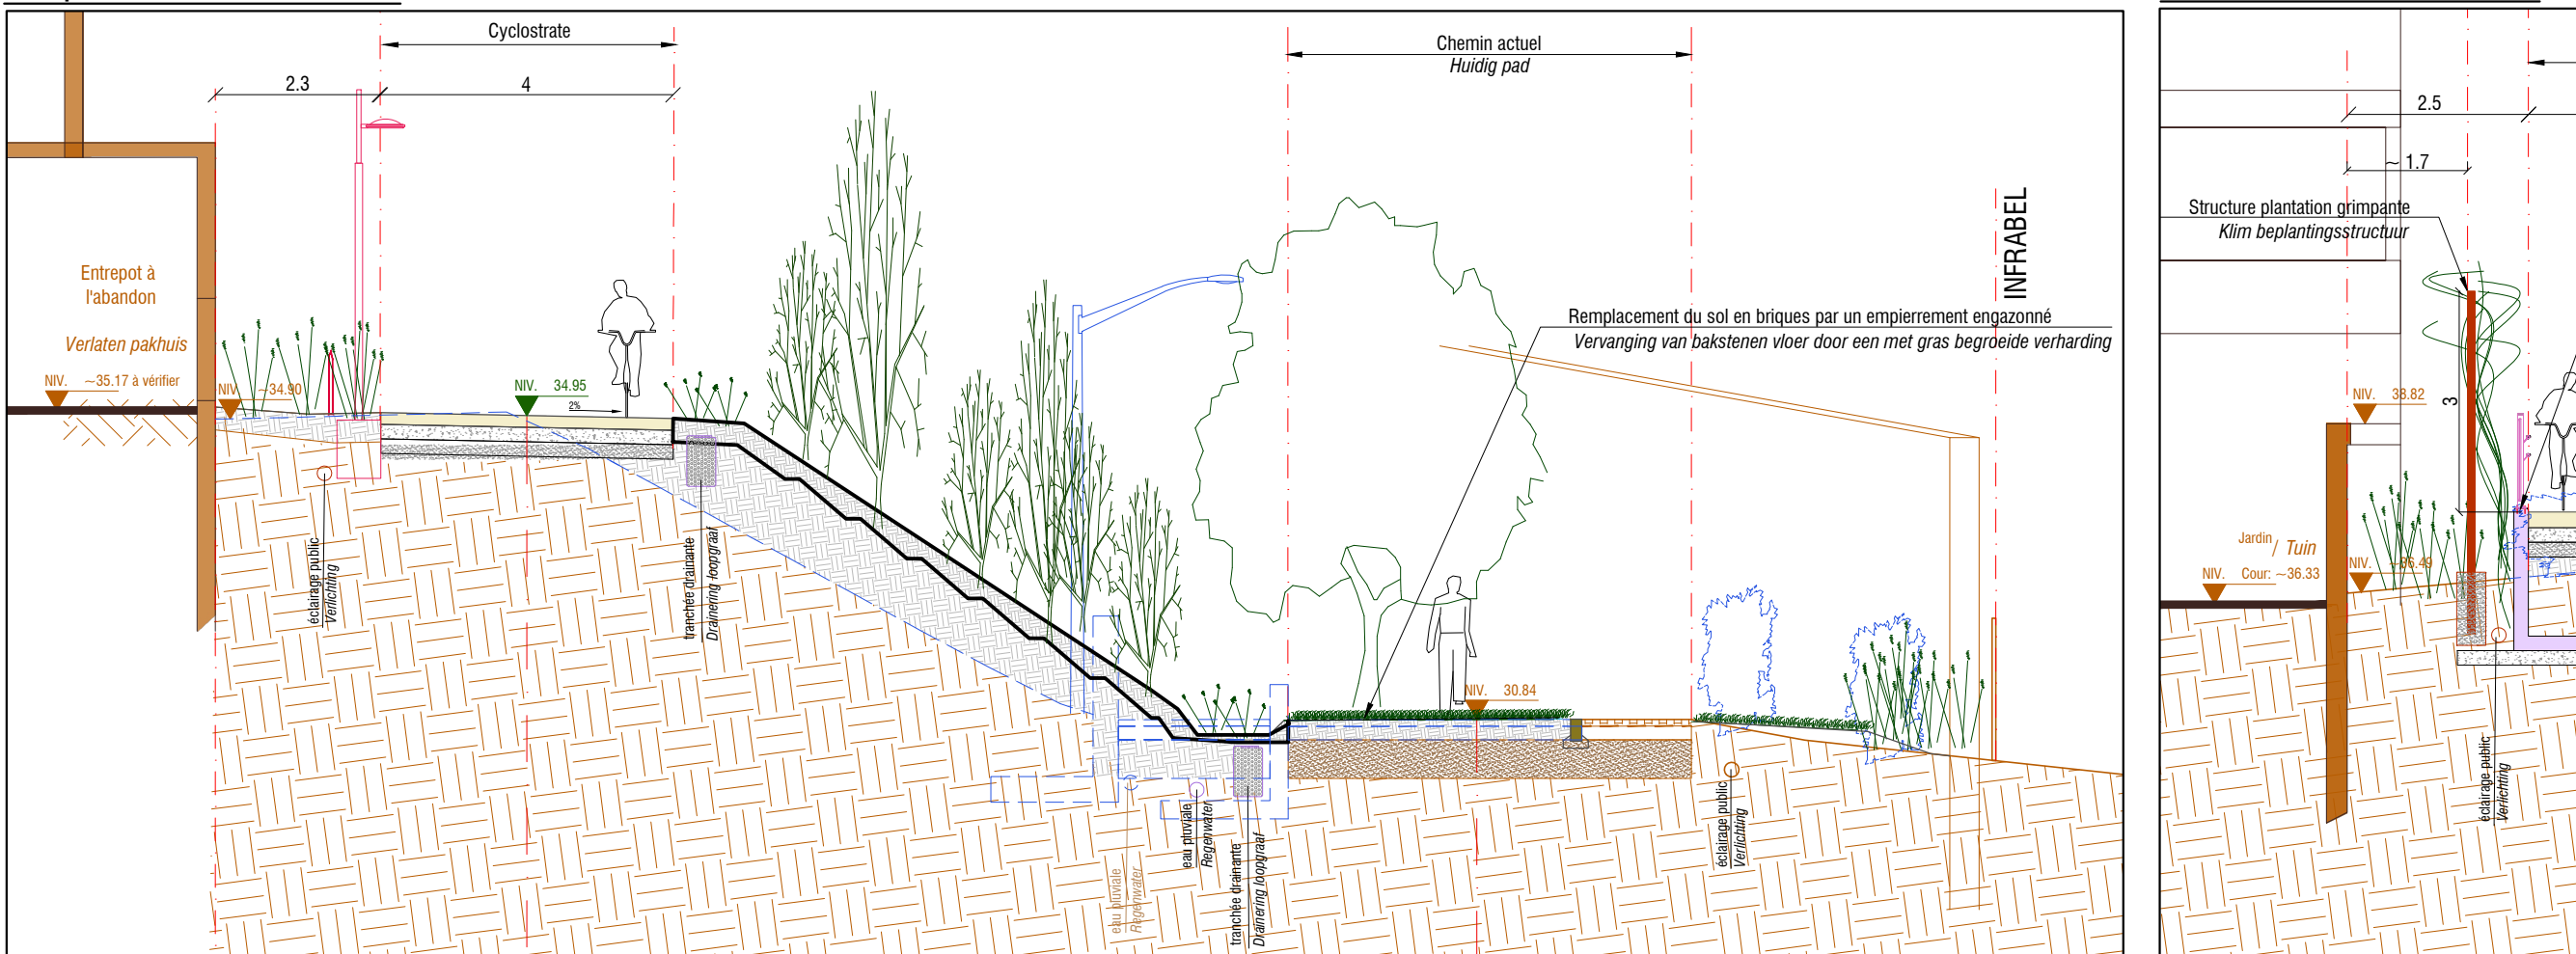


Coupe II - Doorsnede II

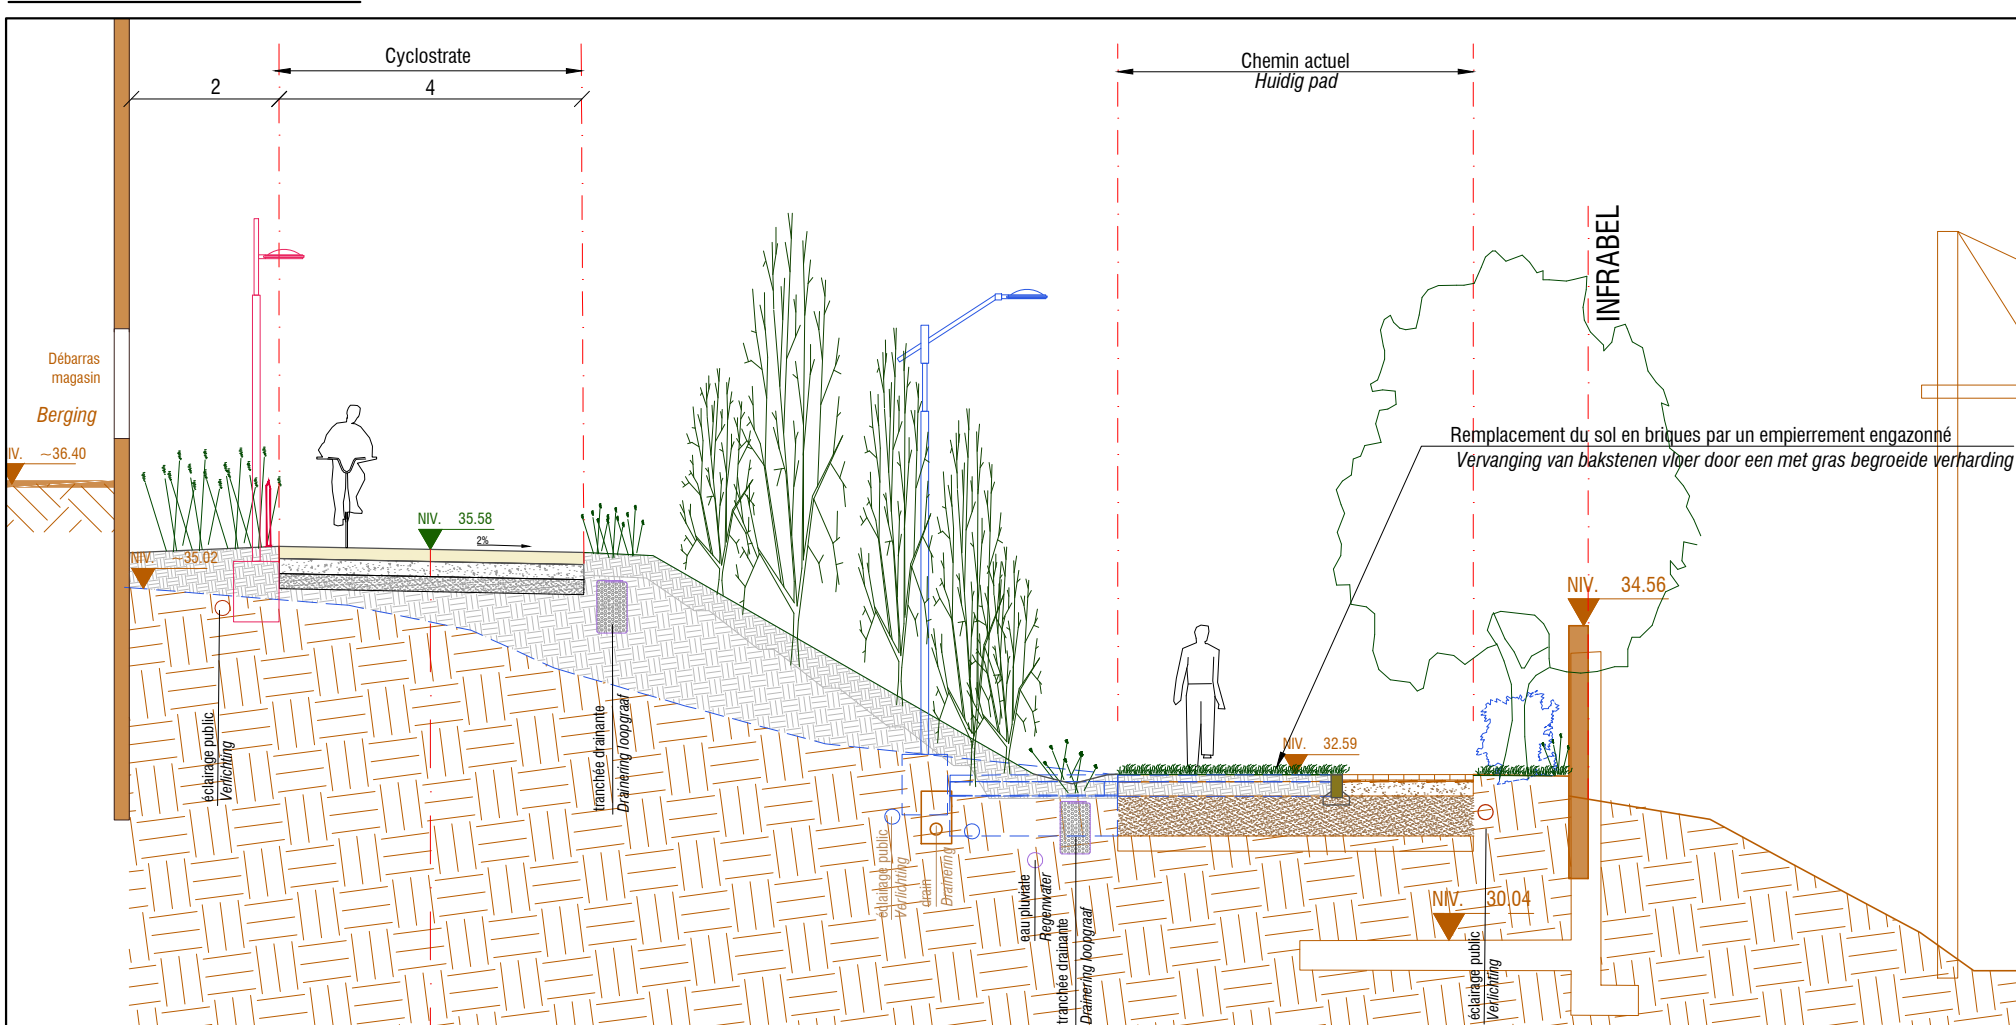


Coupe JJ - Doorsnede JJ

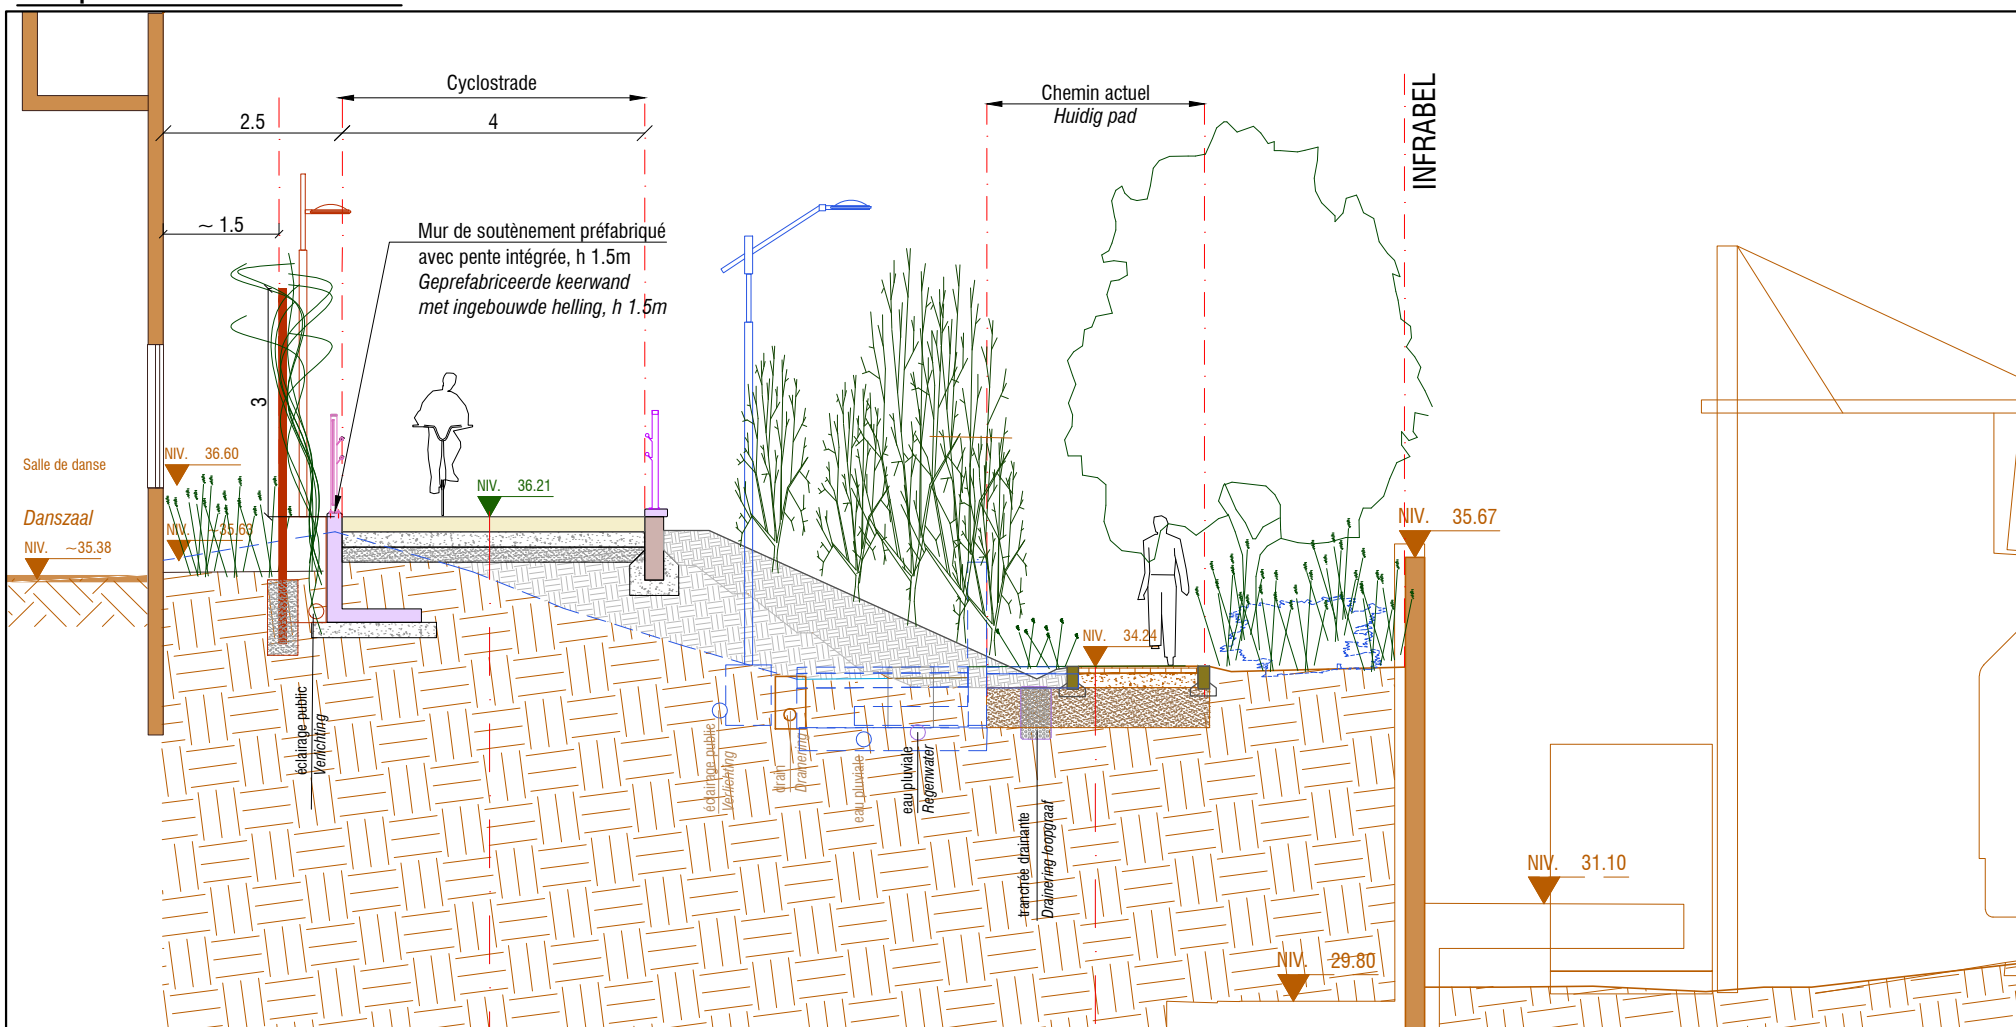


Coupe KK - Doorsnede KK

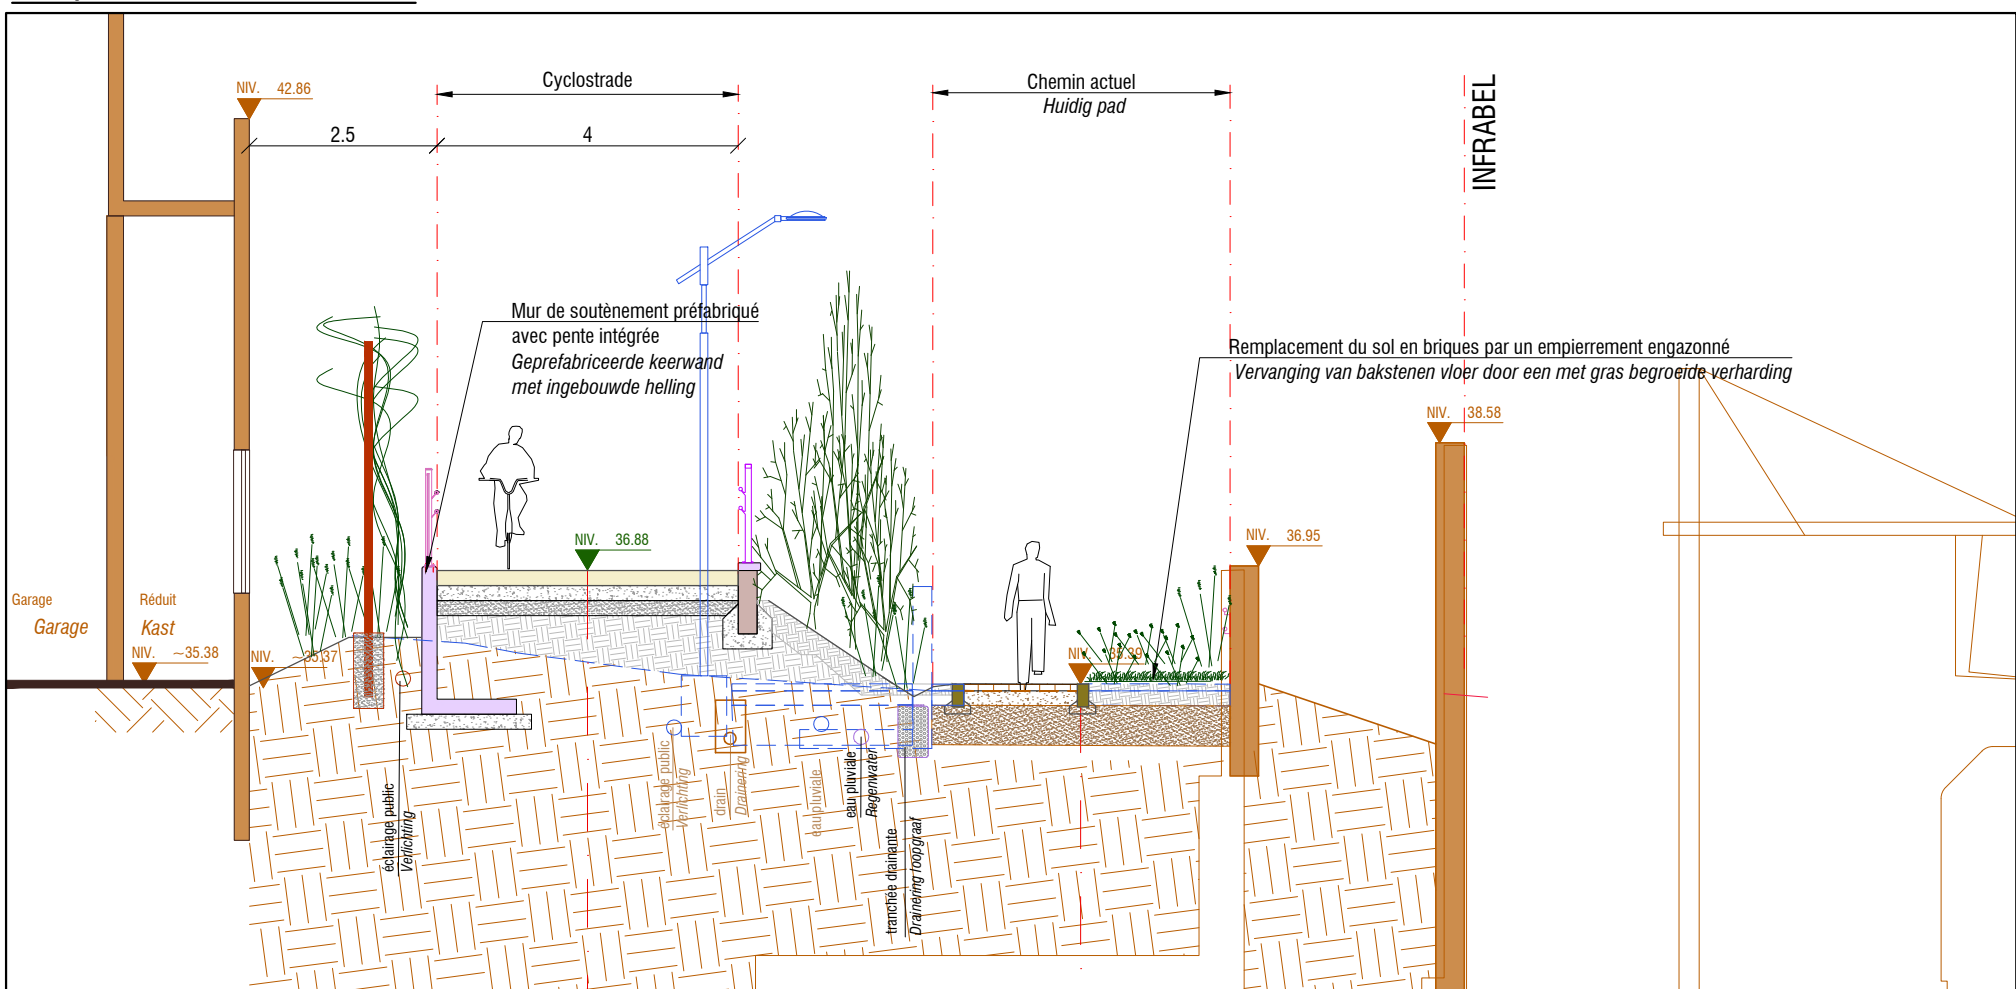


Coupe LL - Doorsnede LL

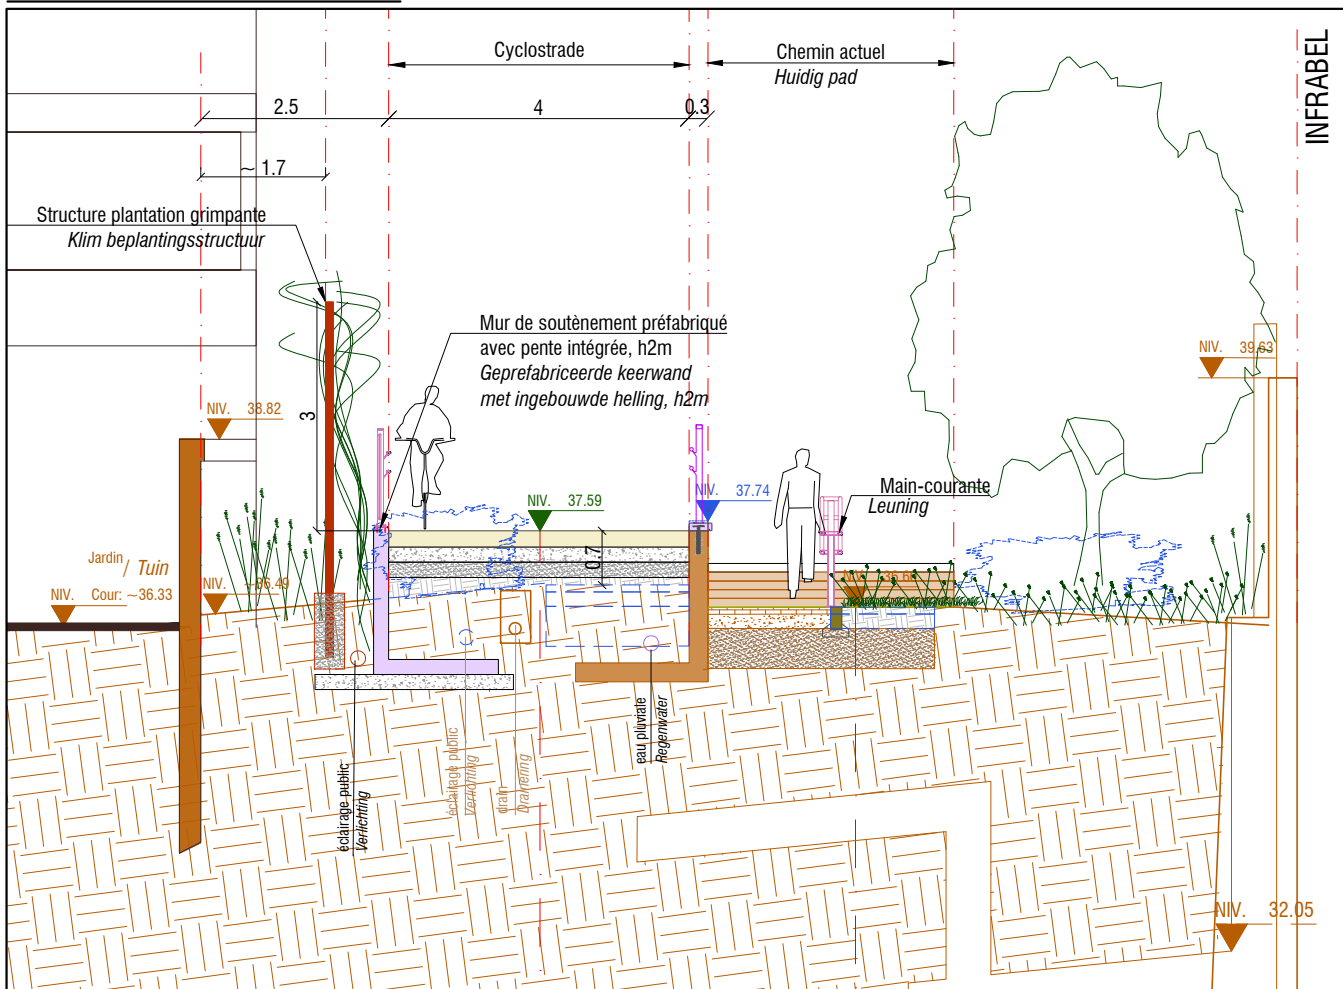

Coupe MM - Doorsnede MM

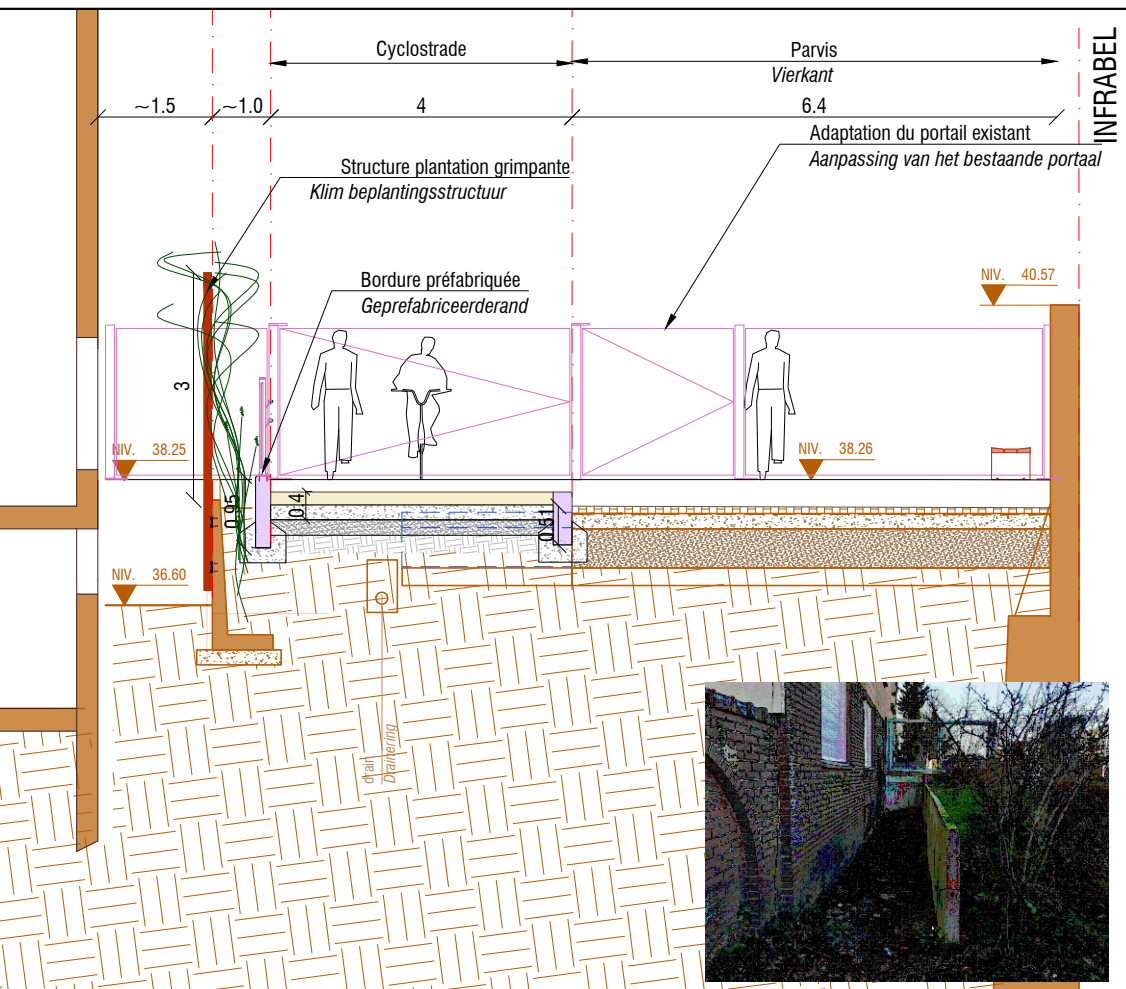

COUPE DE PRINCIPE DES CHEMINS - WEG PRINCIPEDOORSNEDE

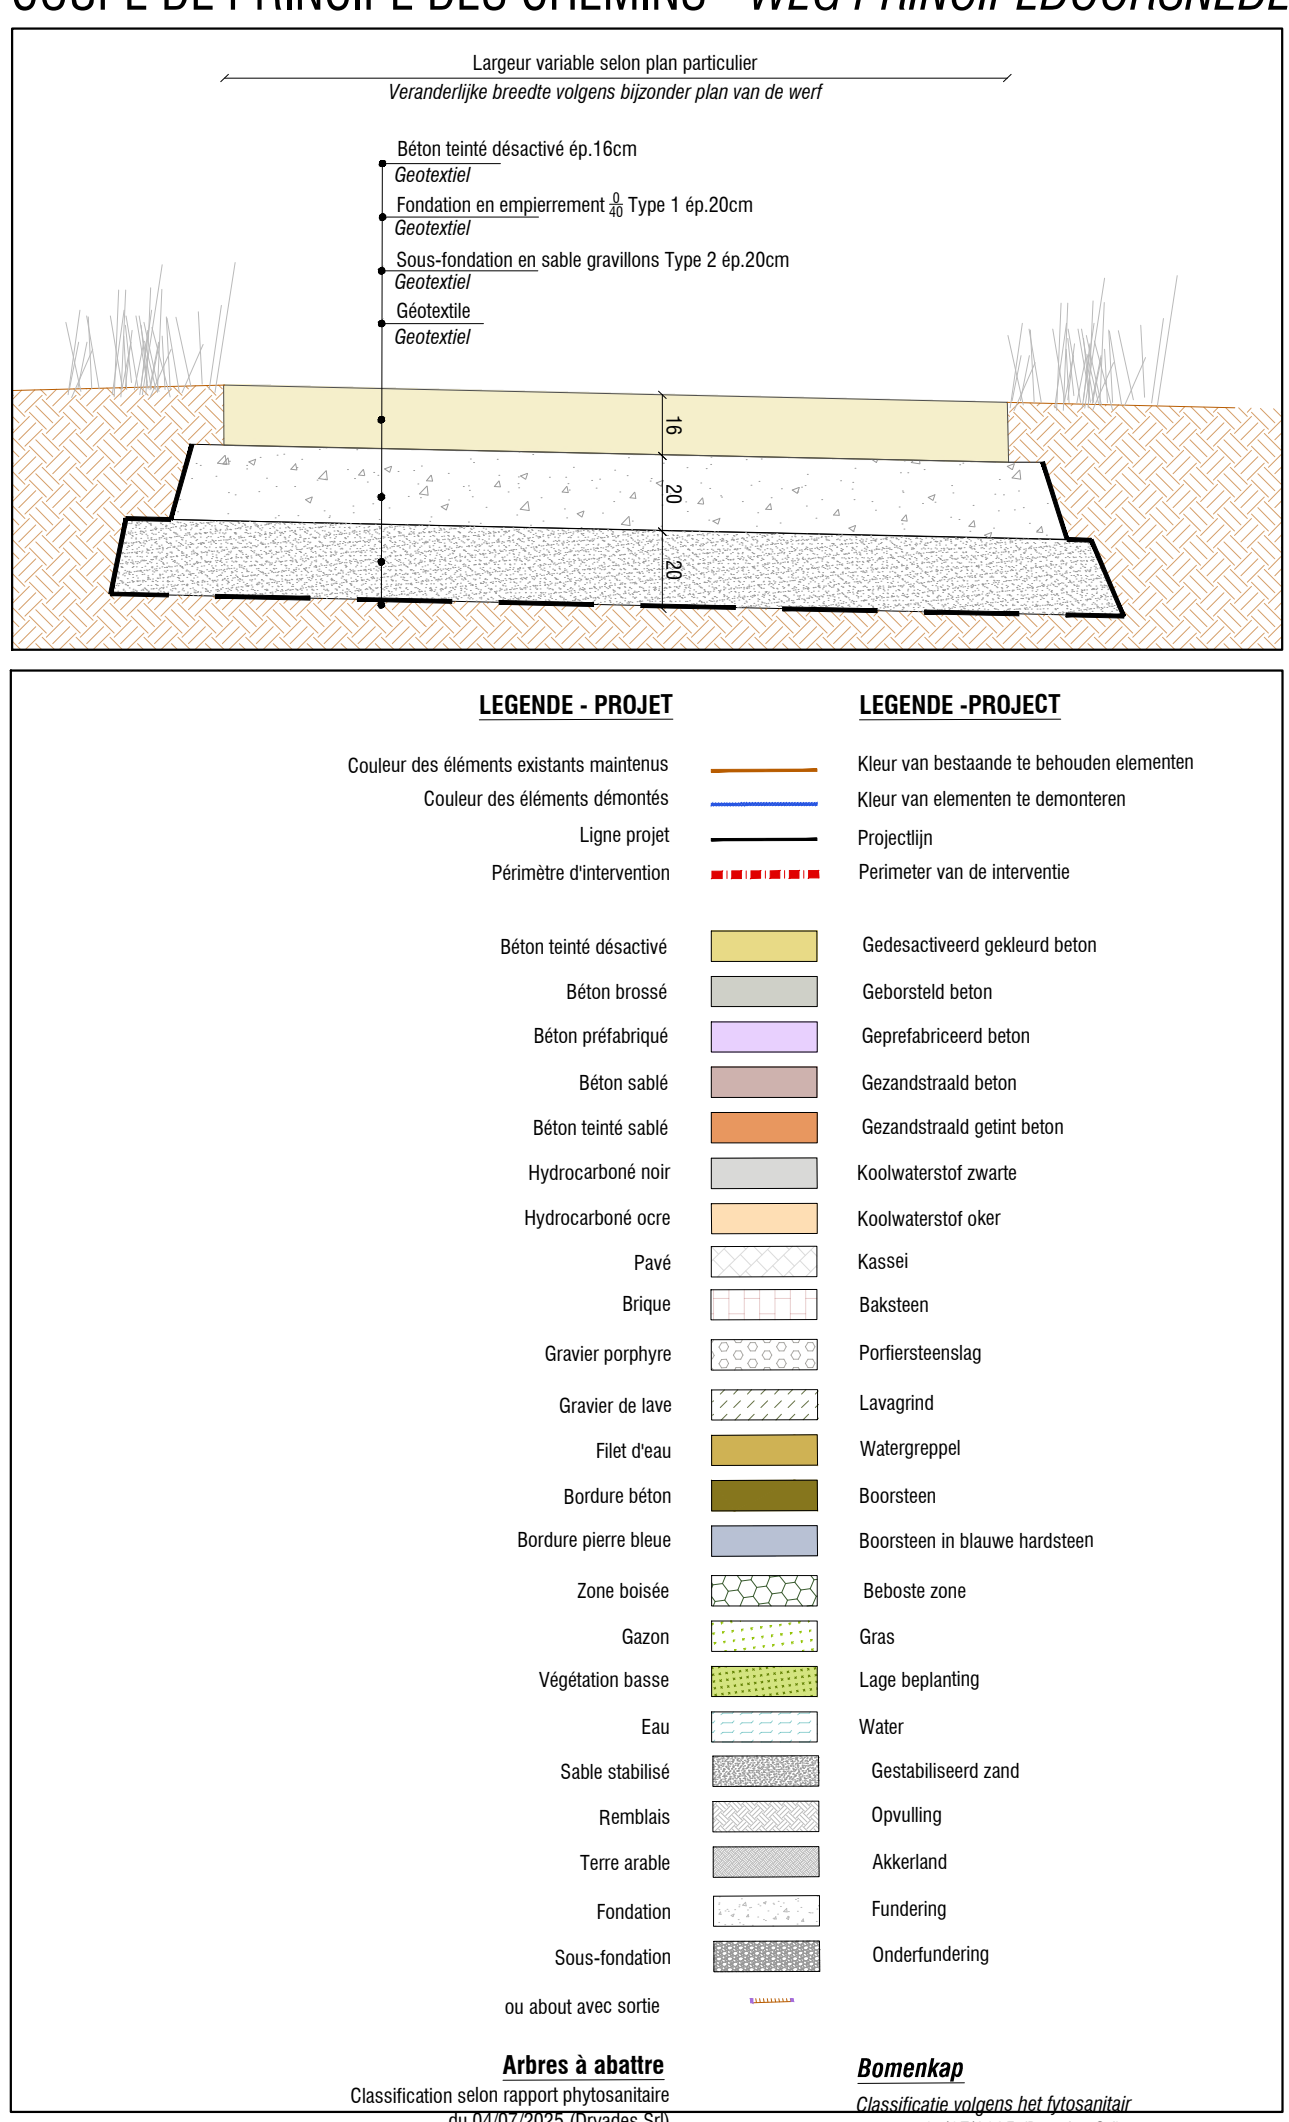

**Maître de l'ouvrage - Bouwheer**

**FOD MOBILITEIT EN VERVOER**  
SPF MOBILITEIT EN TRANSPORTS

**beliris**  
POUR BRUXELLES  
VOOR BRUSSEL

Samenwerkingsakkoord tussen de Federale staat en het Brussels Hoofdstedelijk Gewest van 15/09/1993  
Accord de Coopération du 15/09/1993, entre l'Etat fédéral et la Région de Bruxelles-Capitale

Rue du Progrès 56 1000 Bruxelles  
Voorafgeregistreerd 56 1000 Brussel  
T : 02739 00 00 - F : 02739 00 48

www.mobilis.fgov.be

www.beliris.be

**CYCLOSTRADE CR1-C223**  
**Secteur 3 - Rue Tielemans \_ Parc L28 et Secteur 4 - Bld Belgica**  
**BRUXELLES**  
**DOSSIER N° 1.35.1.2**

Dressé par  
Oppgemaakt door

Vérifié et proposé par le chef de projet  
Nagekeken en voorgesteld door de projectleider

Bruxelles, le  
Brussel,

Approuvé par le chef de service  
Goedgekeurd door het diensthoofd

Bruxelles, le  
Brussel,

	F	
	E	
	D	
	C	
	B	
Modification du permis d'urbanisme ref. : 04/PFD/1927618	A	27/10/2025
Modifications / Wijzigingen	Index	Date / Datum

**Parc Belgica -**  
**IMPLANTATION, PLANTATION ET EQUIPEMENT ET PROFIL EN LONG**

**Park Belgica -**  
**IMPLANTINGSPLAN, BEPLANTINGS EN UITRUSTING PLAN**

Echelle Schaal	Date Datum	Classement Klassering	Stade Stadium	N° Plan Nr Plan	Index
1/100	27/10/2025	1.35.1.2	Permis d'urbanisme de régularisation	S4-P4reg 1.04	A