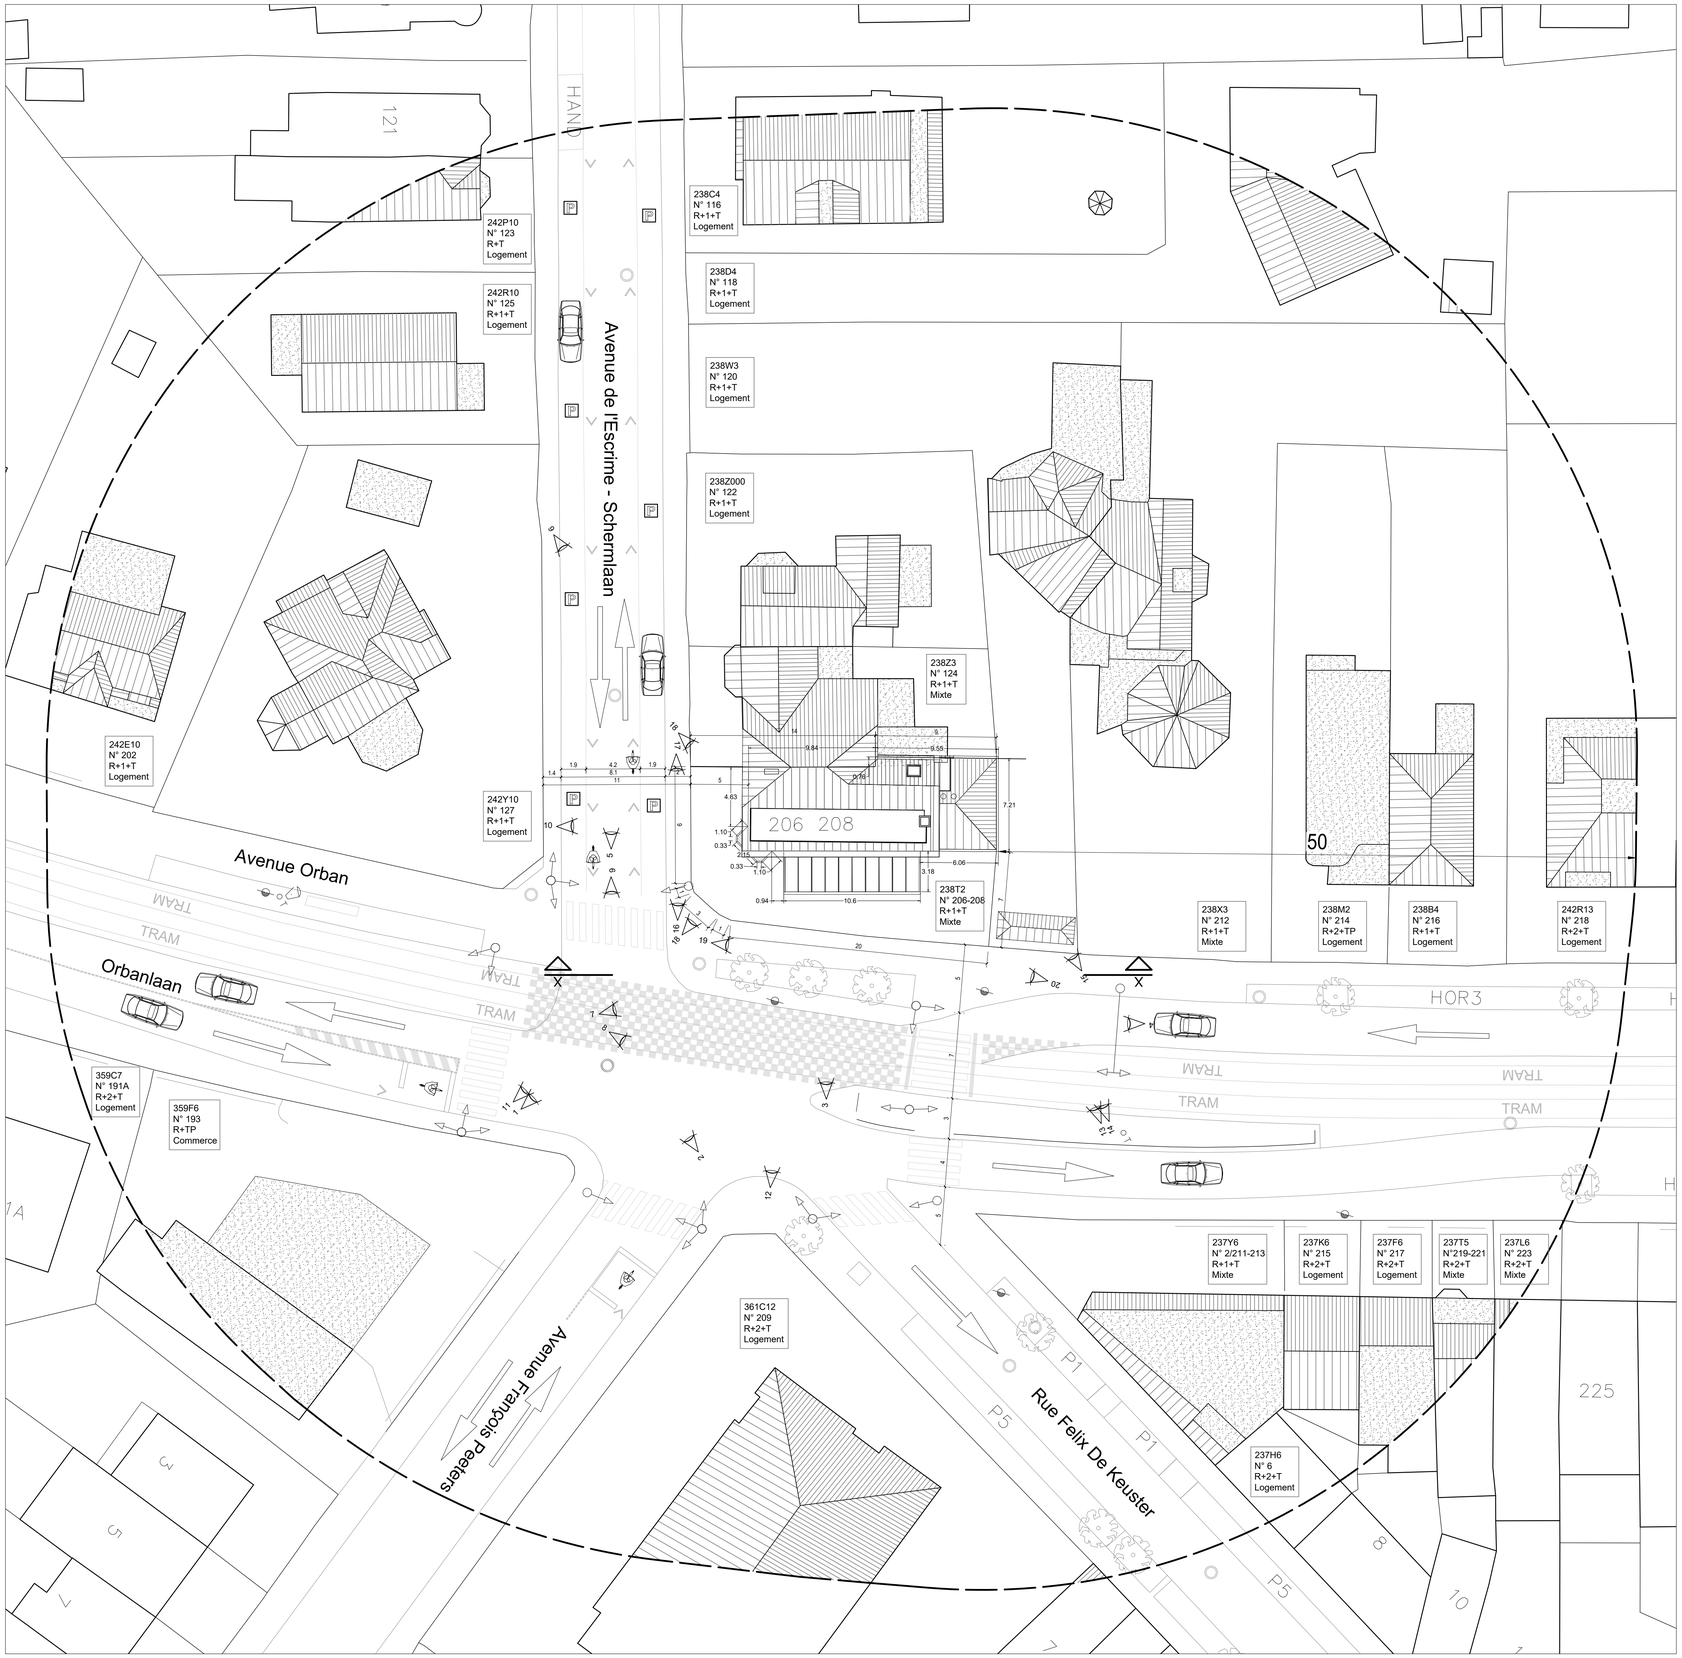

5.02 | PLAN D'IMPLANTATION
échelle: 1/200

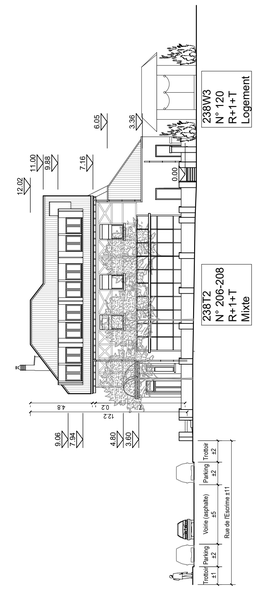

5.03 | COUPE D'IMPLANTATION XX
échelle: 1/200

5.01 | PLAN DE SITUATION
échelle: 1/1.000

Cadastre: Division **3** Section **D**
Parcelle **D238t2**

Demandeur:
RPM Invest Brussels bv
Avenue Louise, 32/15
1050 Bruxelles

LEGENDE

- Toiture plate
- Toiture en pente
- Arbre à abattre
- Arbre existant
- Arbre à planter
- Rayon de 50m
- Parking, zone de manoeuvre zone de déchargement
- Niveau du sol
- Sens de circulation
- Prise de vue photographies
- Limite régionales
- Limite parcelle
- Alignement voirie
- référence cadastrale
- couvercle d'égout
- éclairage publique

INDICE	DATE / DATUM	MODIFICATION / VERANDERING
A	08.12.2025	Adaptation suivant avis de réception de dossier incomplet.

PROJET 24.257

Transformation du restaurant le Shake Hands
Avenue Orban, 206-208 à 1150 Woluwé-Saint-Pierre

BURTONBOY ARCHITECTS

SITUATION PROJETEE

Plan de Situation	1/1000
Plan d'Implantation	1/200
Coupe XX	1/200

Maître de l'ouvrage / Bouwheer
RPM Invest Brussels bv
Avenue Louise, 32/15
1050 Bruxelles

Architecture / Architectuur
Burtonboy Architects srl
Rue Papeniaastael, 24
1180 Bruxelles
https://burtonboy.be/

PHASE

PERMIS D'URBANISME

DATE: **08.12.2025**

PLAN: **24.257.PU.AR.05.A**

Ne peuvent être considérés comme "bon pour exécution" que les plans revêtus des signatures du maître d'ouvrage et/ou de l'architecte, avec la mention "bon pour exécution".
Toutes les côtes sont données à titre indicatif, les entrepreneurs sont tenus de les vérifier sur place.

Enkel de plannen voorzien van de handtekening(en) van de bouwheer en/of de architect, met de vermelding 'goed voor uitvoering' kunnen beschouwd worden als zodanig.
Alle maten zijn indicatief, ze dienen ter plaats gecontroleerd te worden door de aannemer.