
époc architecture
Rue d'Alost 7-11
B-1000 Bruxelles
info@epoc-architecture.be

Dossier 23.08	Emile Bockstael 140	Format A3	Echelle 1:100	PU	**29-06-26**


Niveau -1 - situation existante + démolition

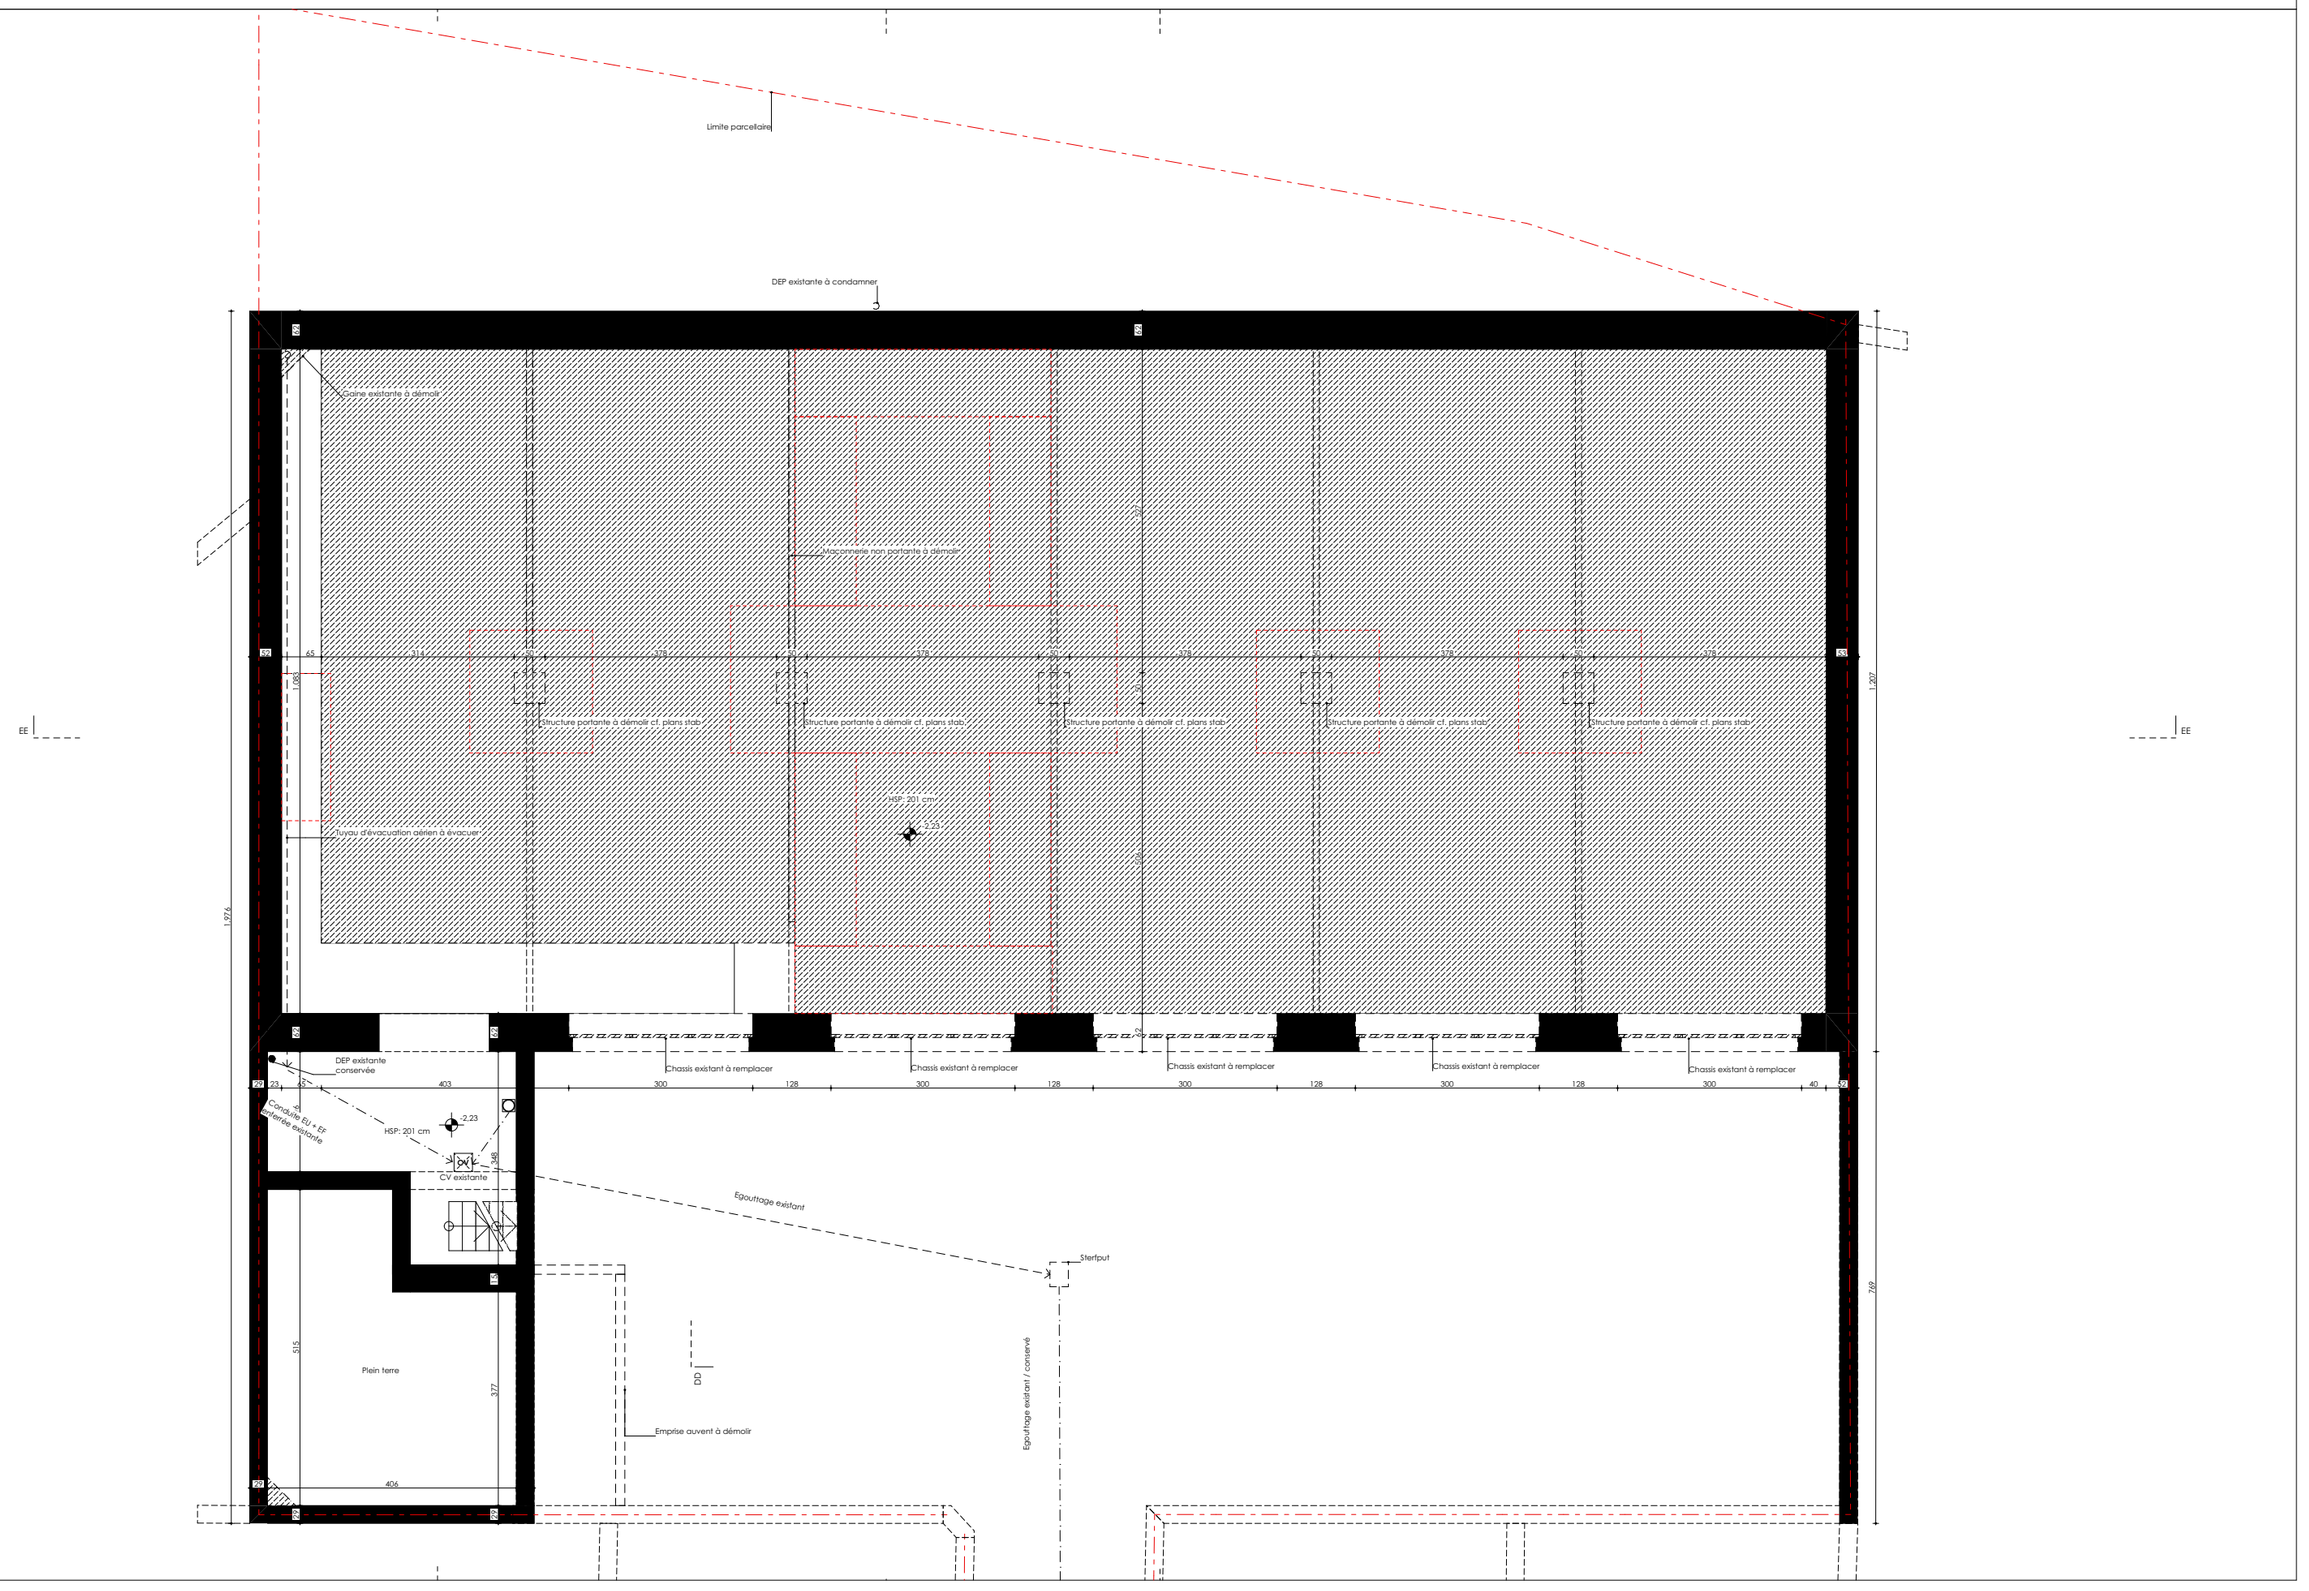

époc architecture
Rue d'Alost 7-11
B-1000 Bruxelles
info@epoc-architecture.be

Dossier 23.08	Emile Bockstael 140	Format A3	Echelle 1:100	PU	**29-06-26**


Niveau RDC - situation existante + démolition

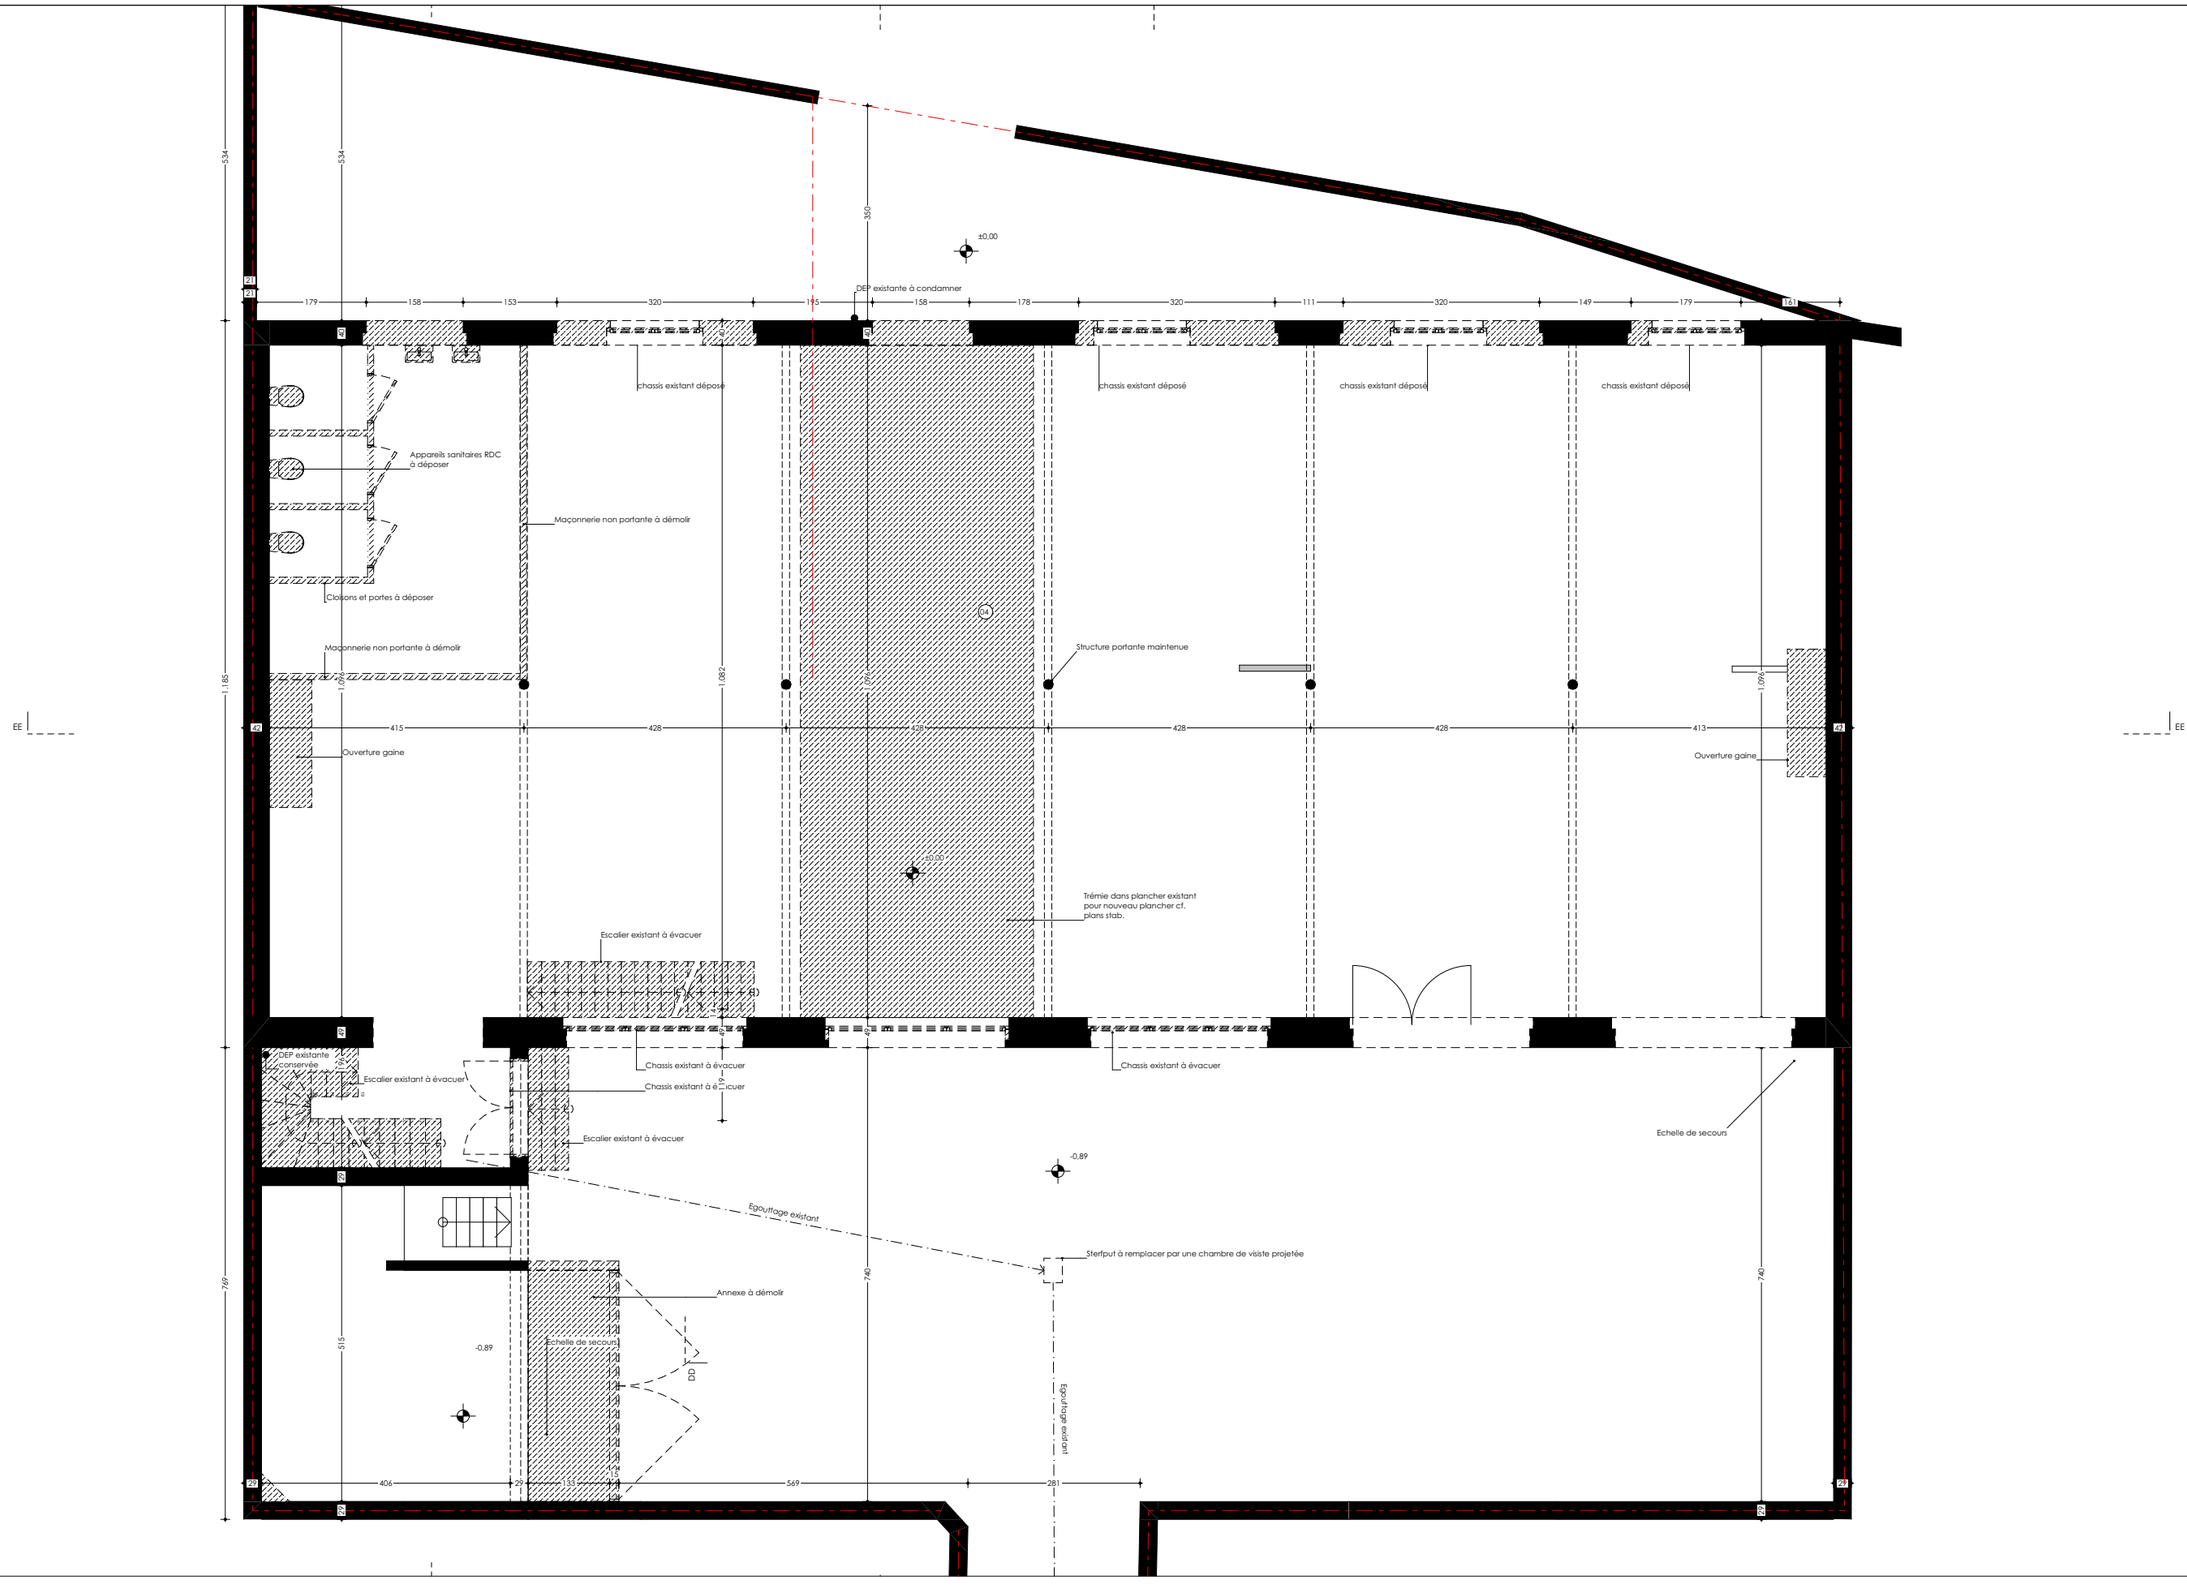

époc architecture
Rue d'Alost 7-11
B-1000 Bruxelles
info@epoc-architecture.be

Dossier 23.08	Emile Bockstael 140	Format A3	Echelle 1:100	PU	**29-06-26**


Niveau +1 - situation existante + démolition

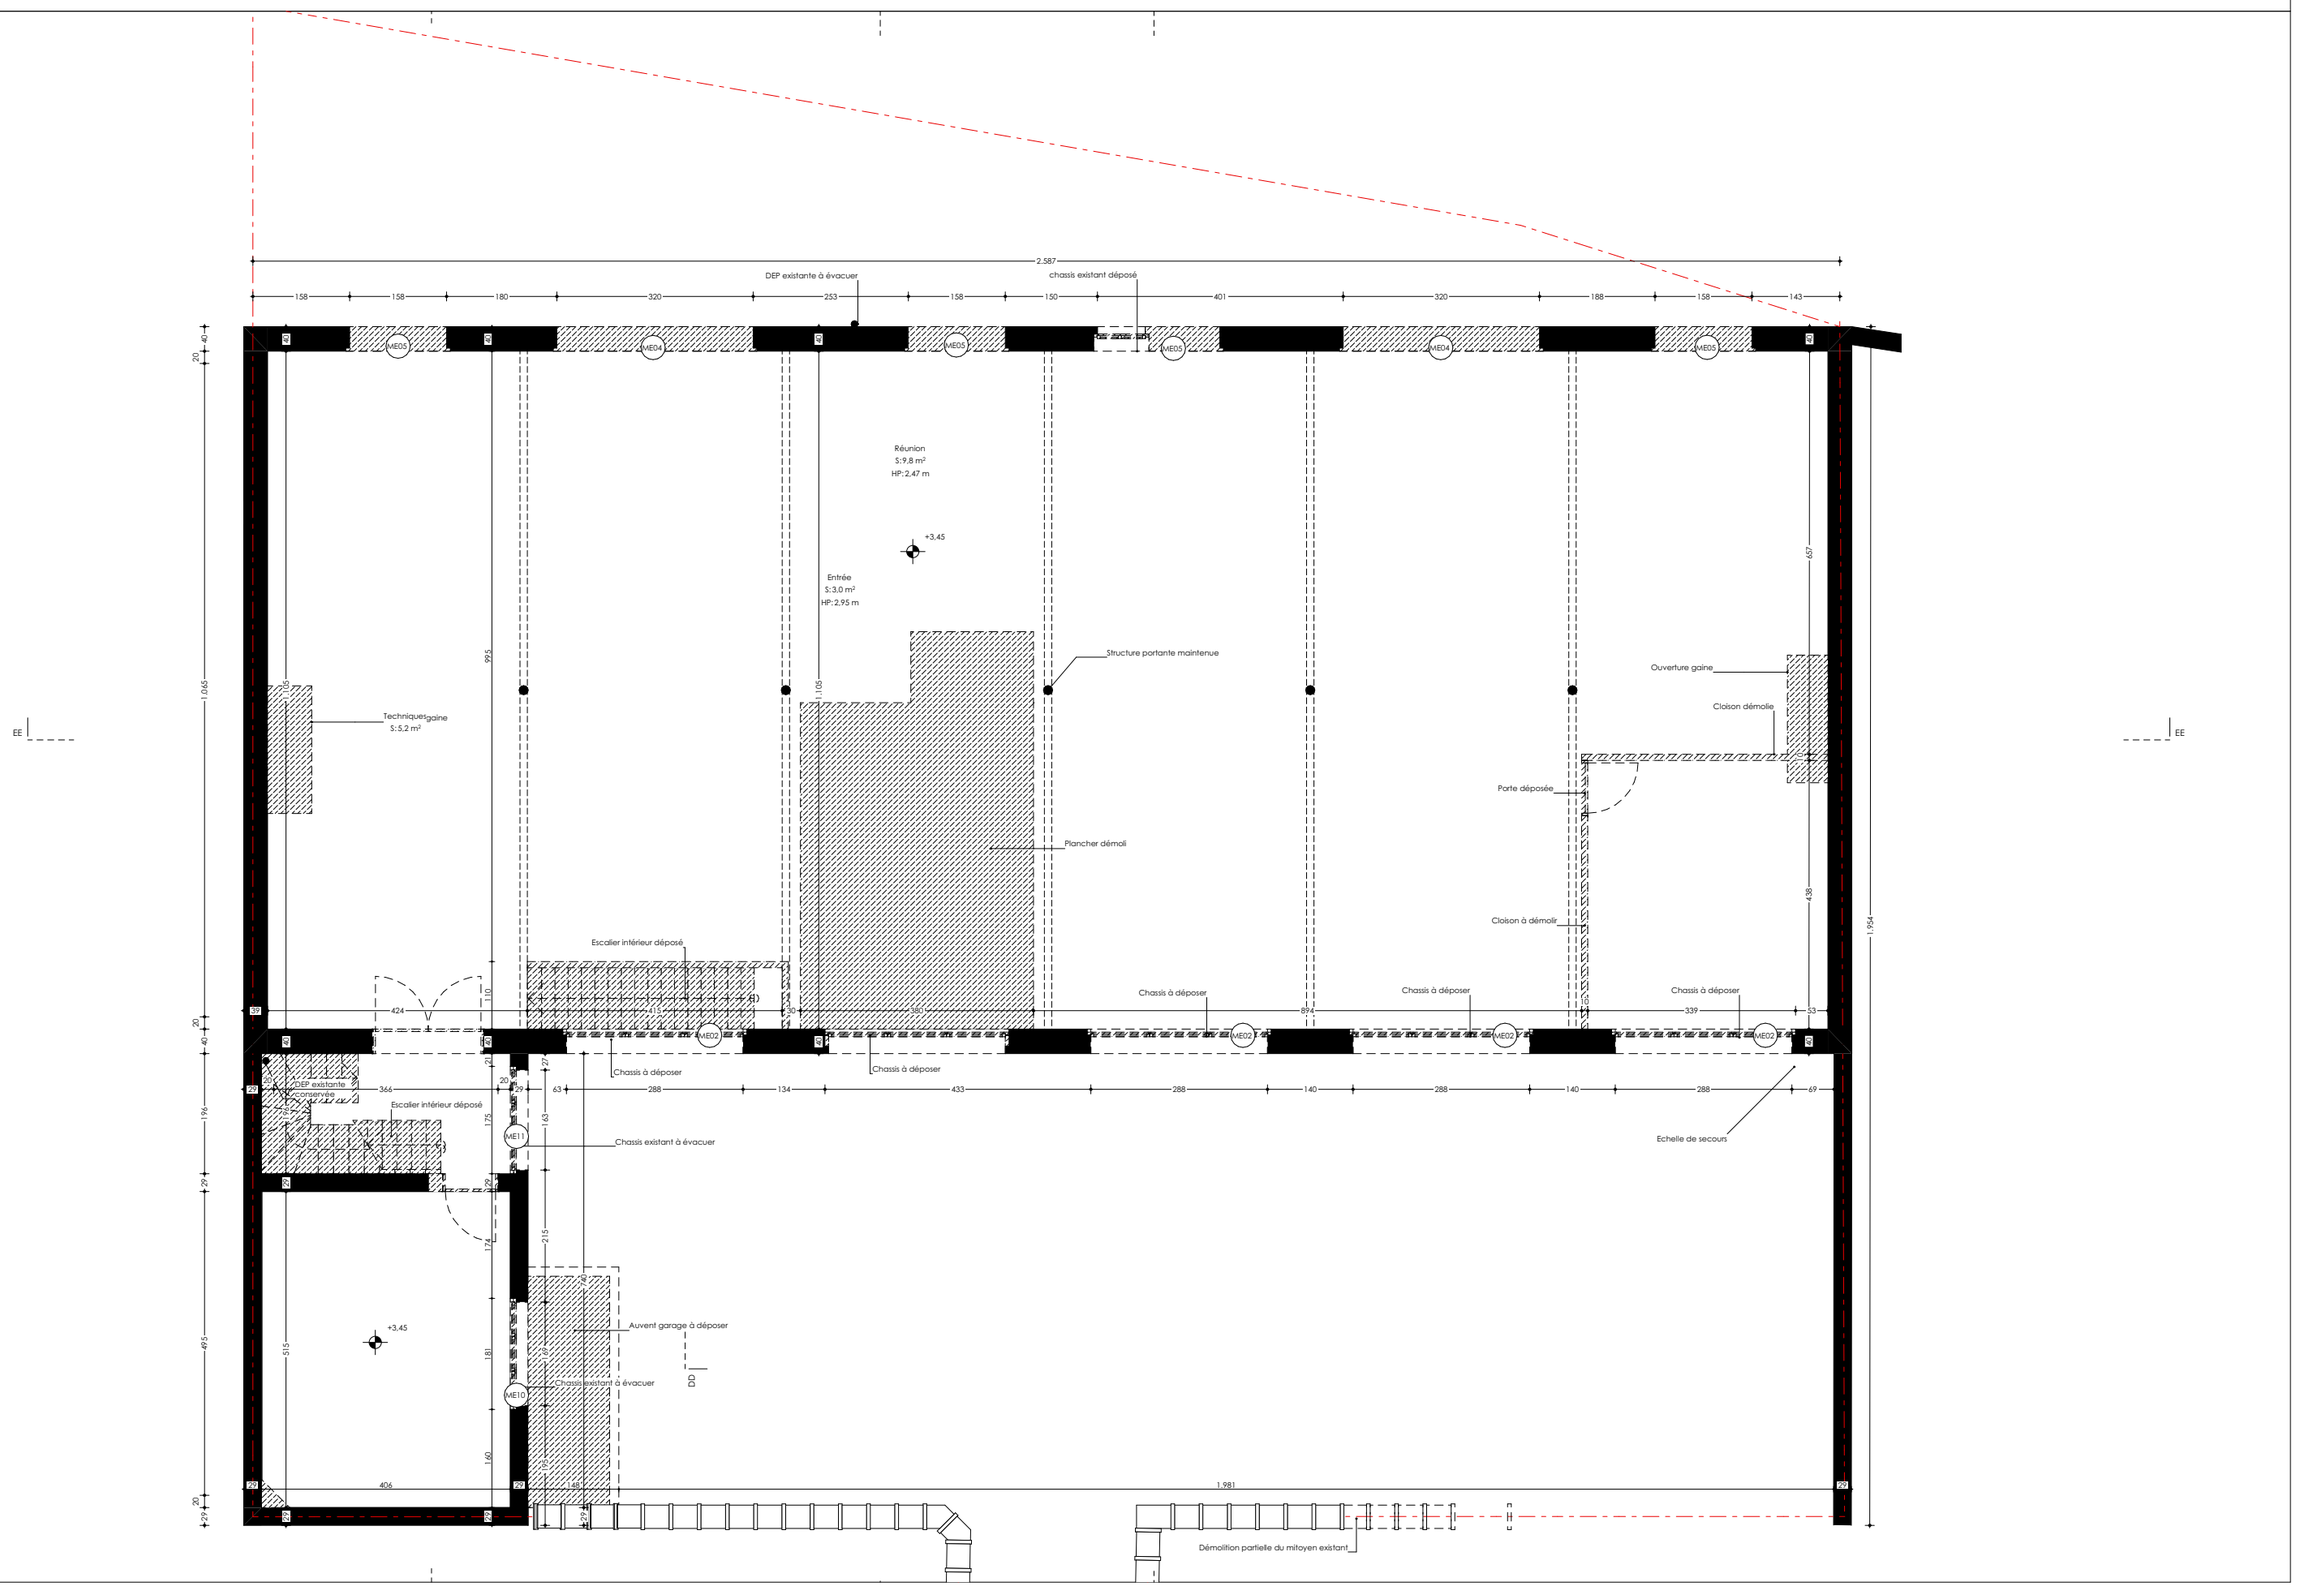

époc architecture
Rue d'Alost 7-11
B-1000 Bruxelles
info@epoc-architecture.be

Dossier 23.08	Emile Bockstael 140	Format A3	Echelle 1:100	PU	**29-06-26**


Niveau +2 - situation existante + démolition

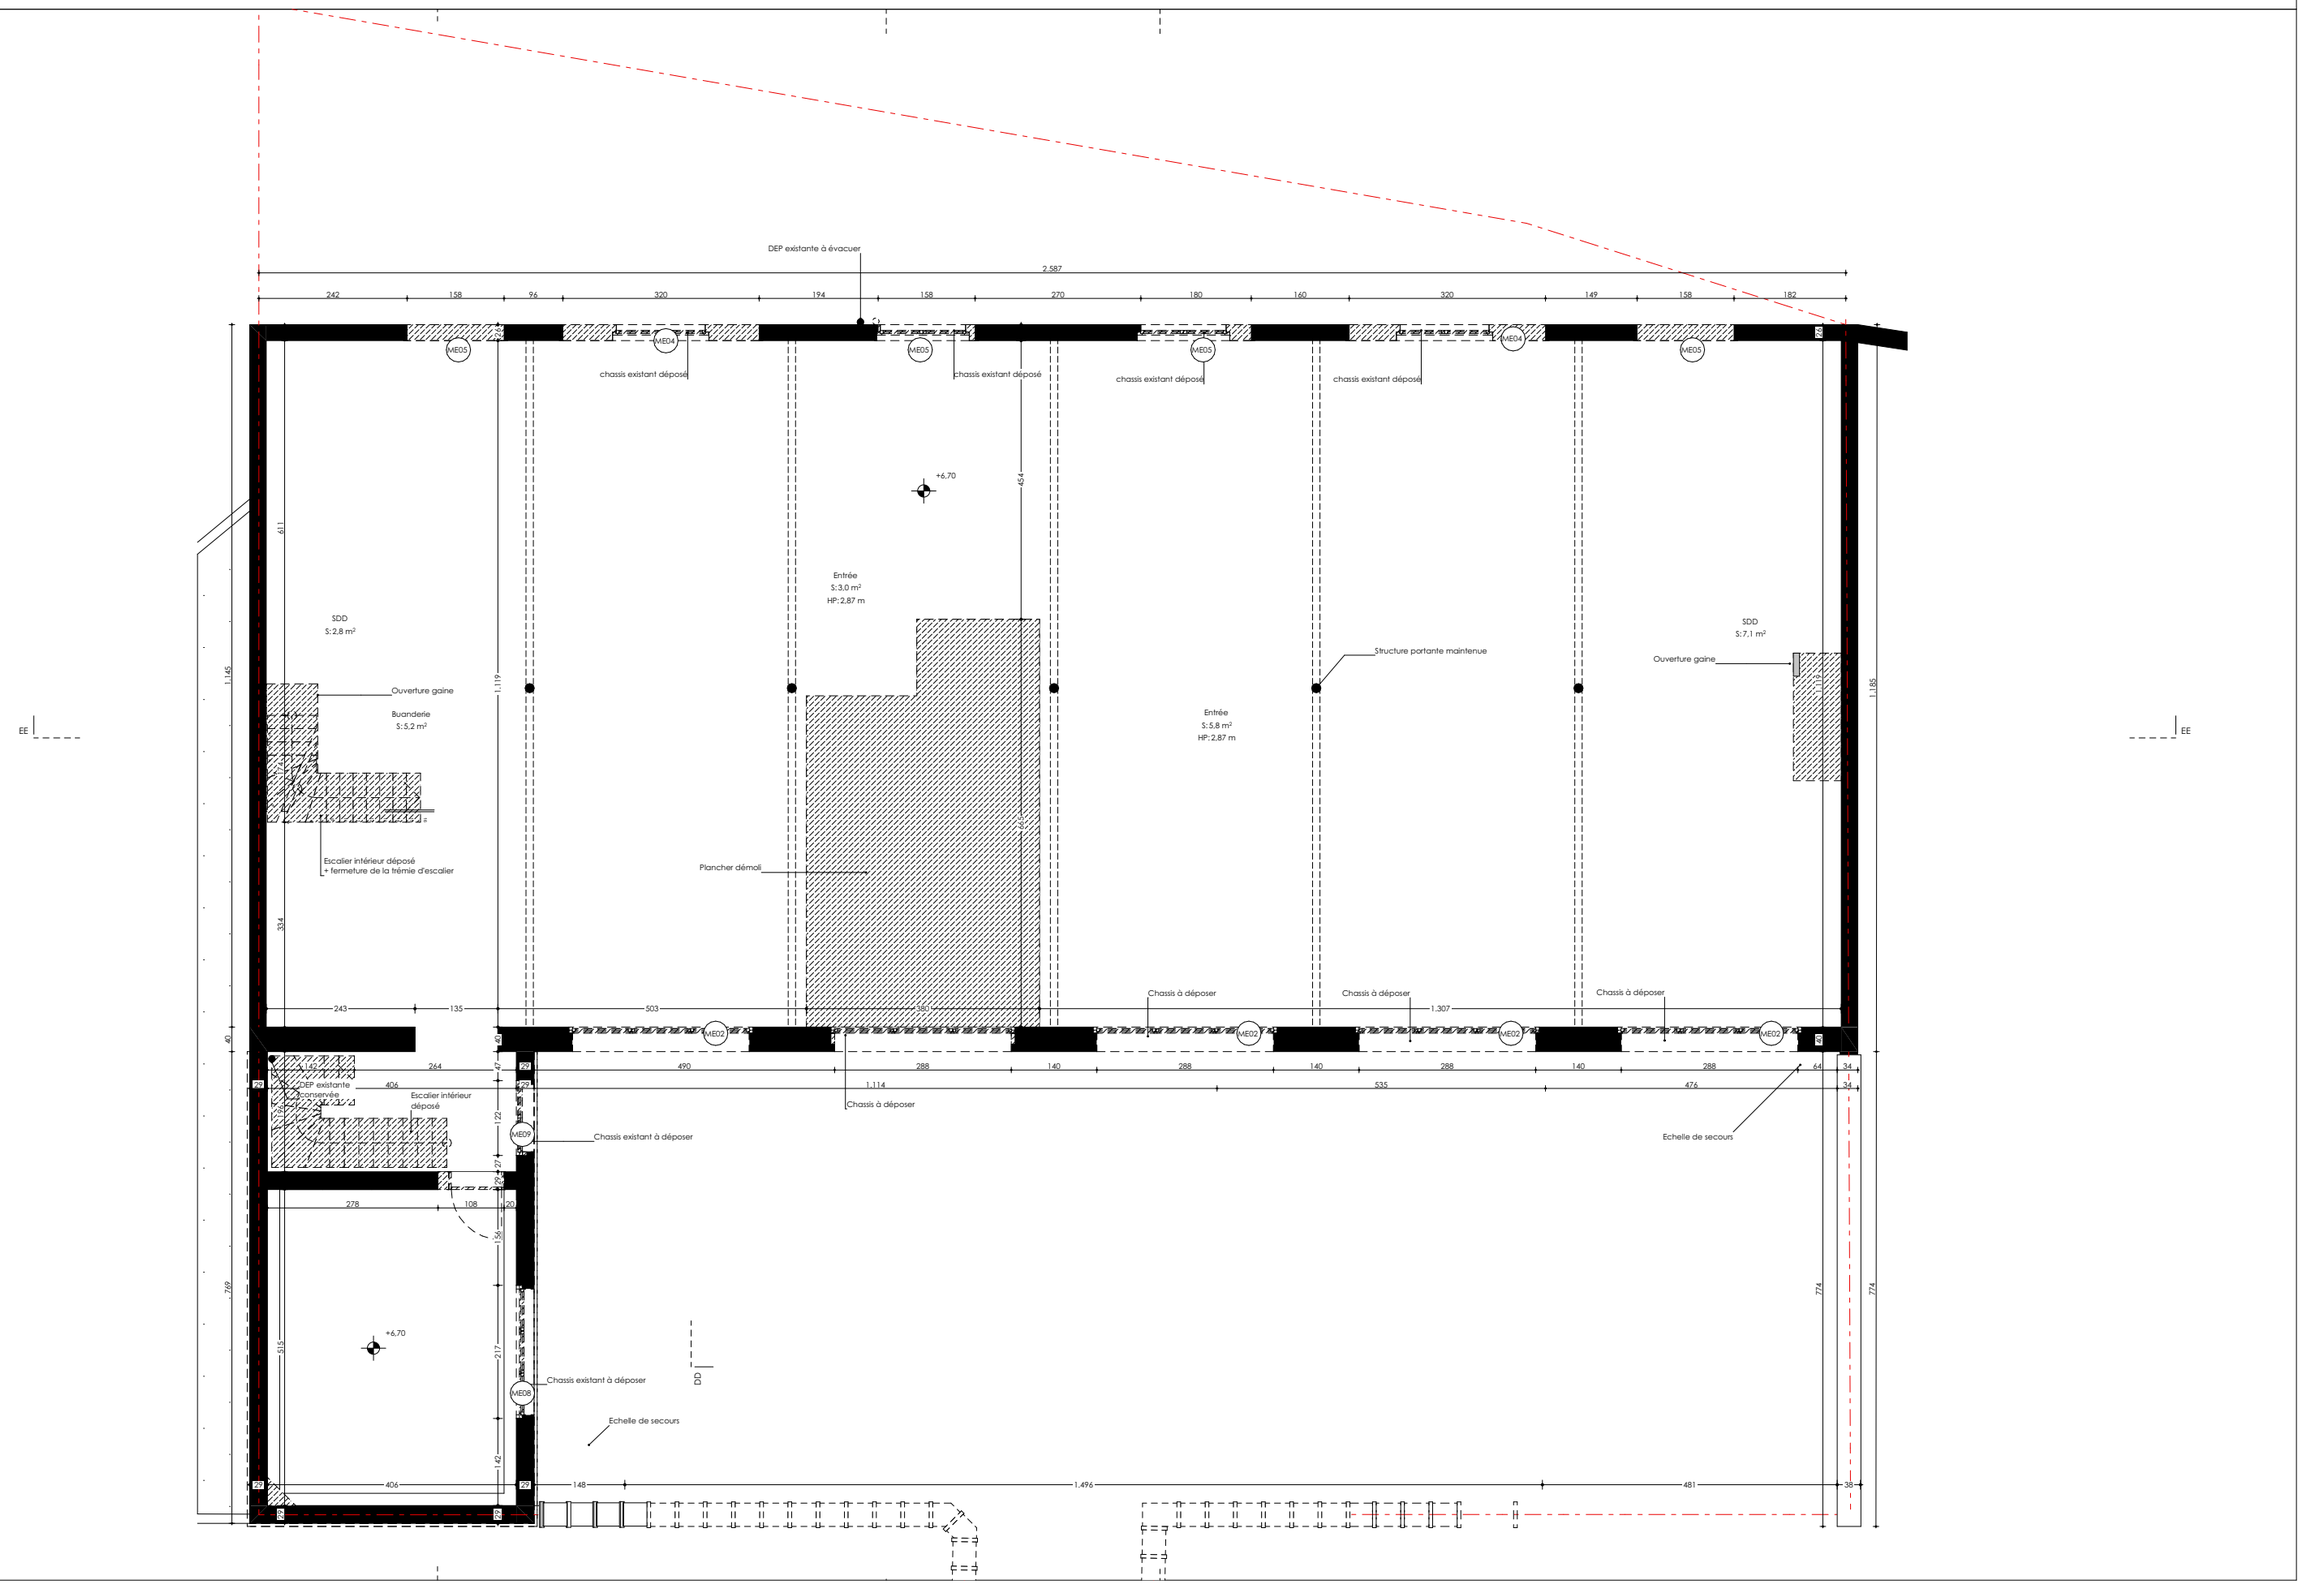

époc architecture
Rue d'Alost 7-11
B-1000 Bruxelles
info@epoc-architecture.be

Dossier 23.08	Emile Bockstael 140	Format A3	Echelle 1:100	PU	**29-06-26**


Niveau +3 - situation existante + démolition

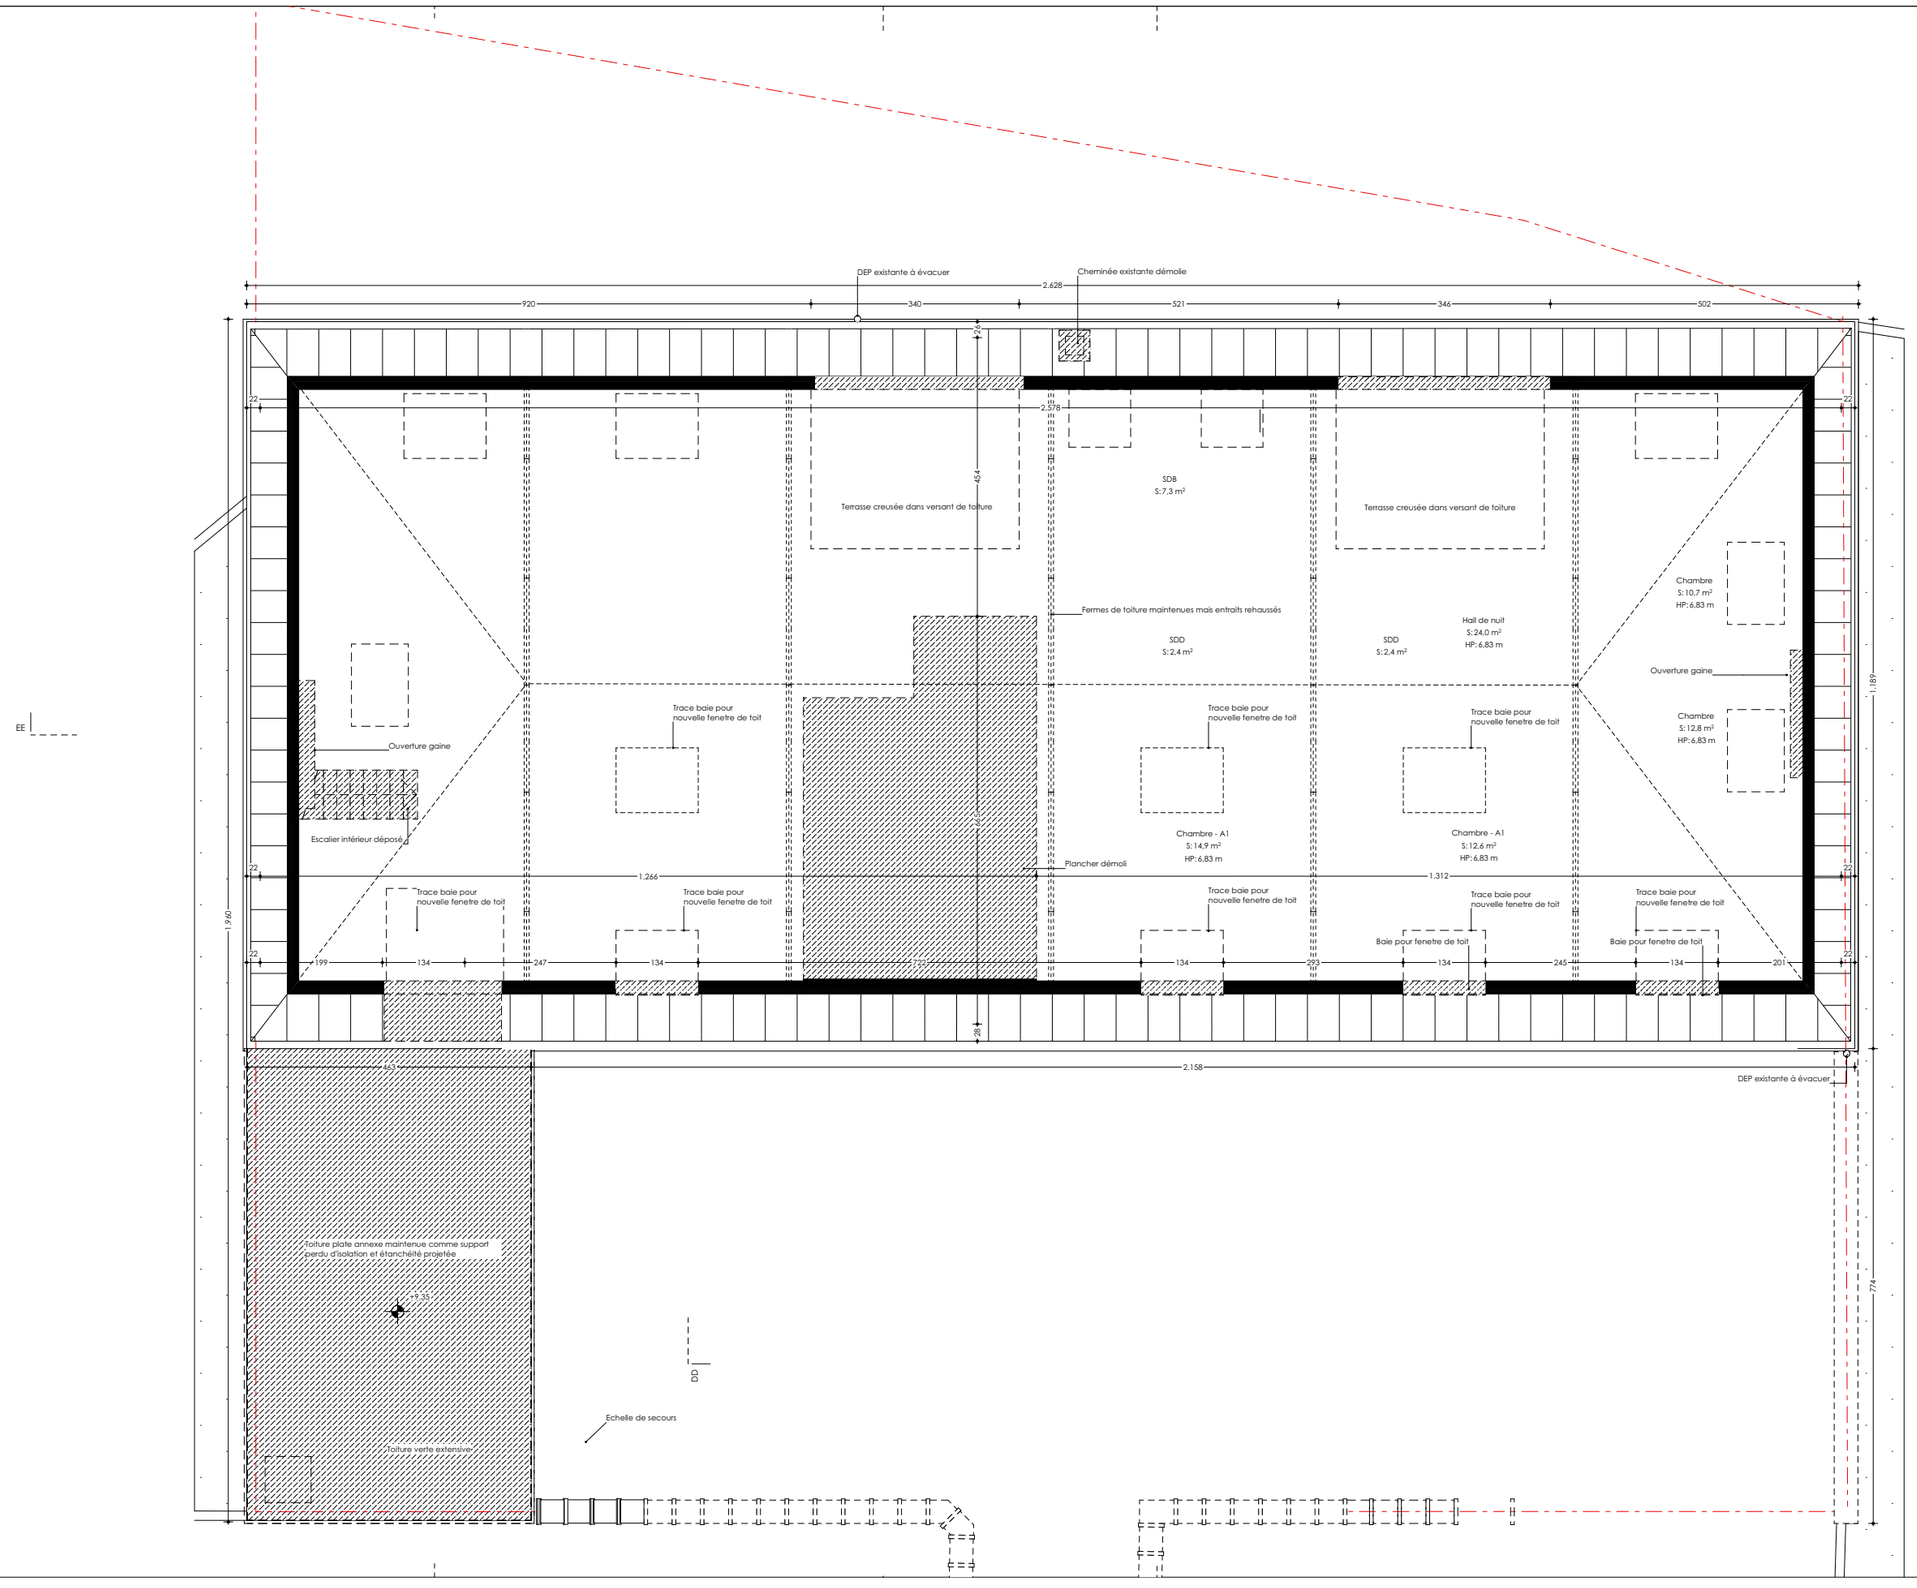

époc architecture
Rue d'Alost 7-11
B-1000 Bruxelles
info@epoc-architecture.be

Dossier 23.08	Emile Bockstael 140	Format A3	Echelle 1:100	PU	**29-06-26**


Niveau toiture - situation existante + démolition

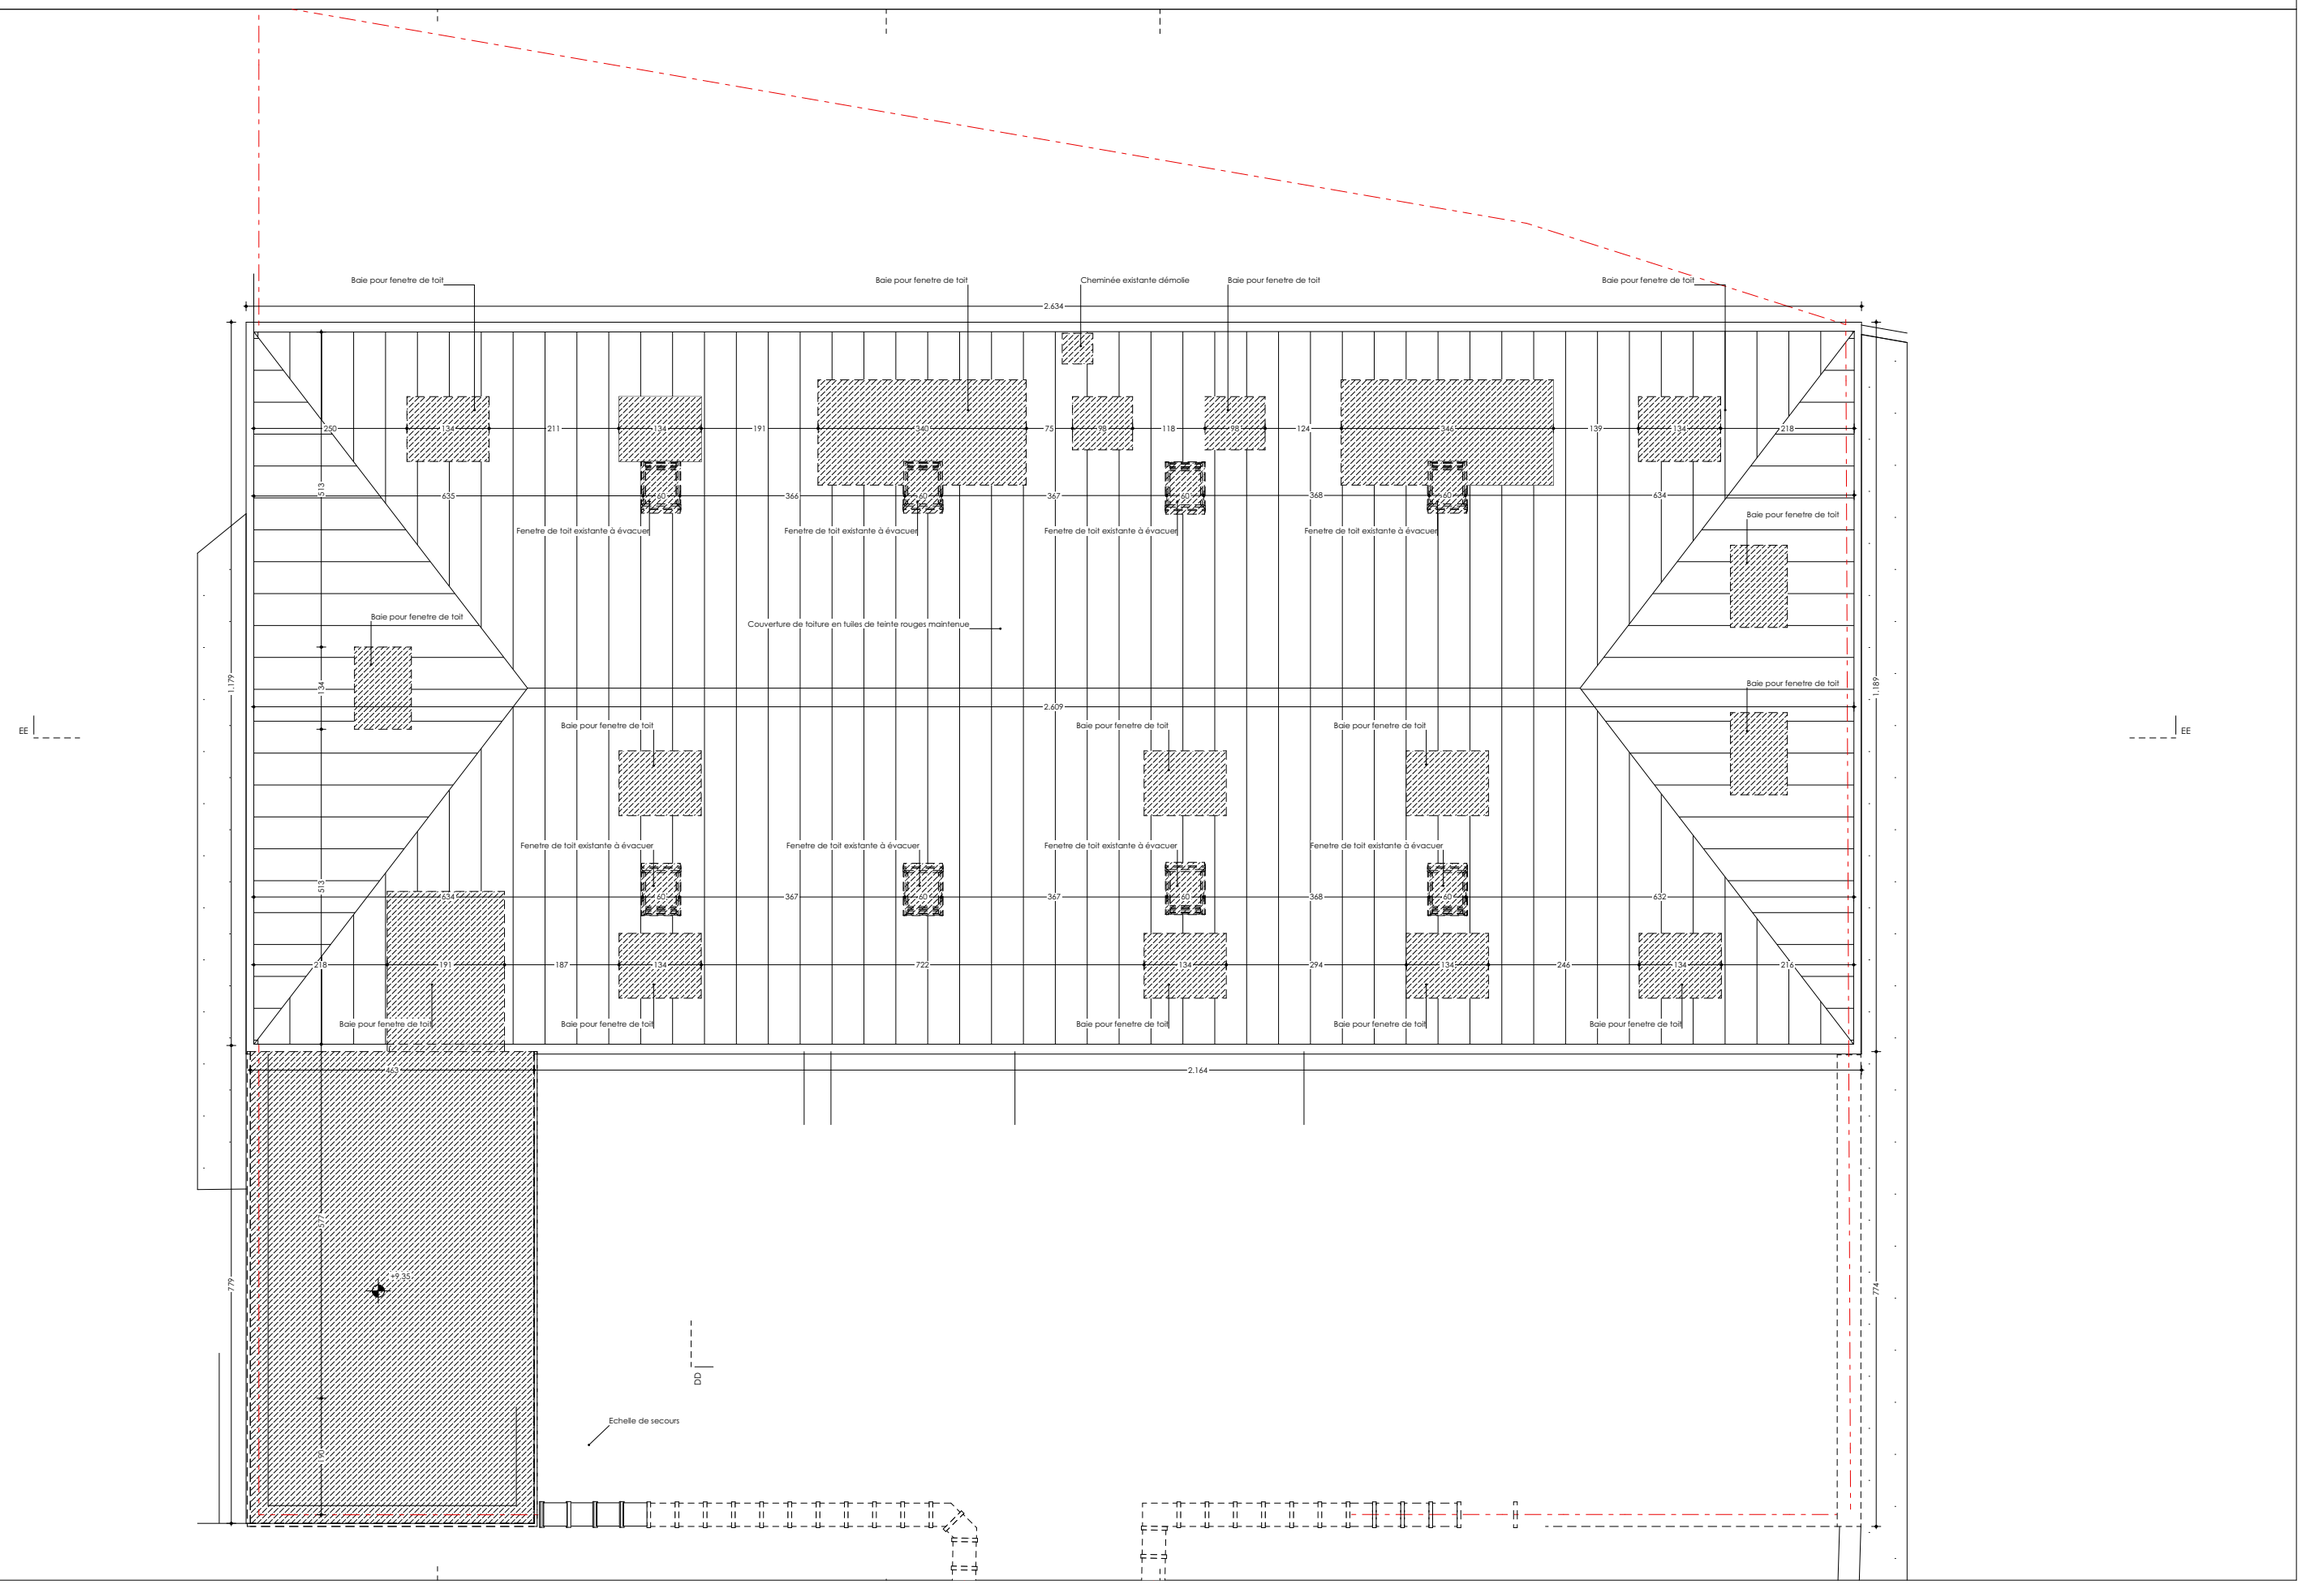

époc architecture
Rue d'Alost 7-11
B-1000 Bruxelles
info@epoc-architecture.be

Dossier 23.08	Emile Bockstael 140	Format A3	Echelle 1:100	PU	**29-06-26**


Coupe AA - situation existante + démolition

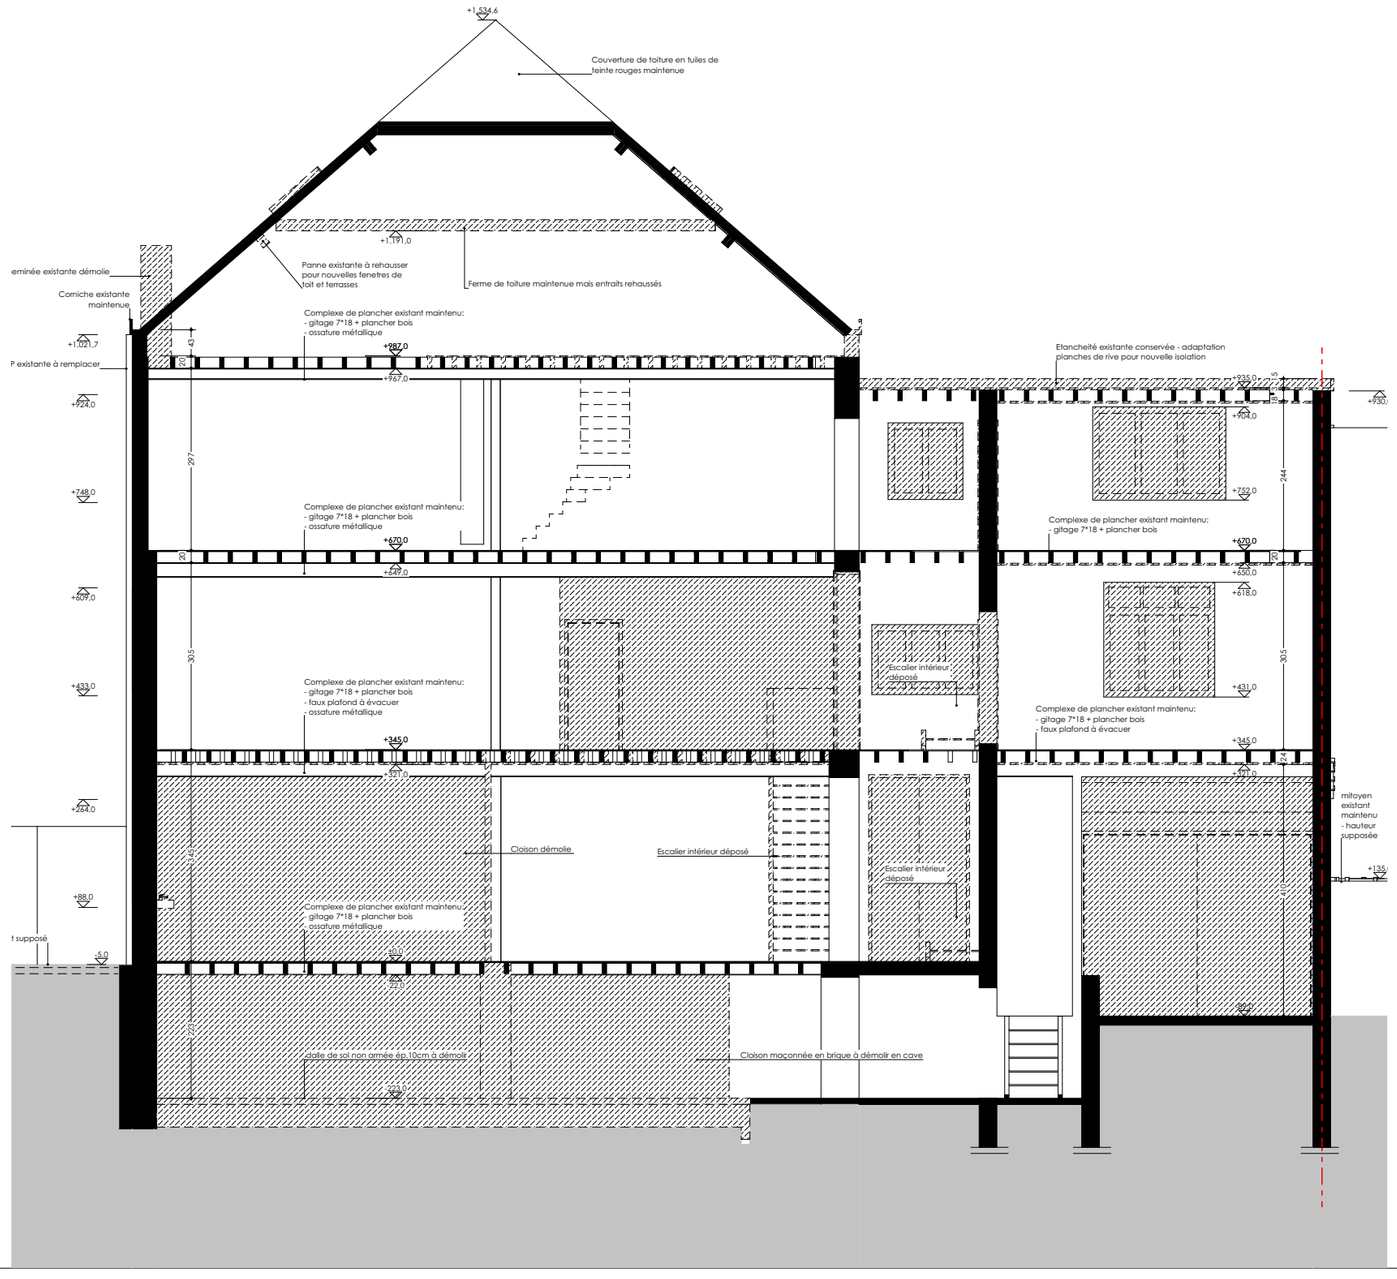

époc architecture
Rue d'Alost 7-11
B-1000 Bruxelles
info@epoc-architecture.be

Dossier 23.08	Emile Bockstael 140	Format A3	Echelle 1:100	PU	**29-06-26**


Coupe BB - situation existante + démolition

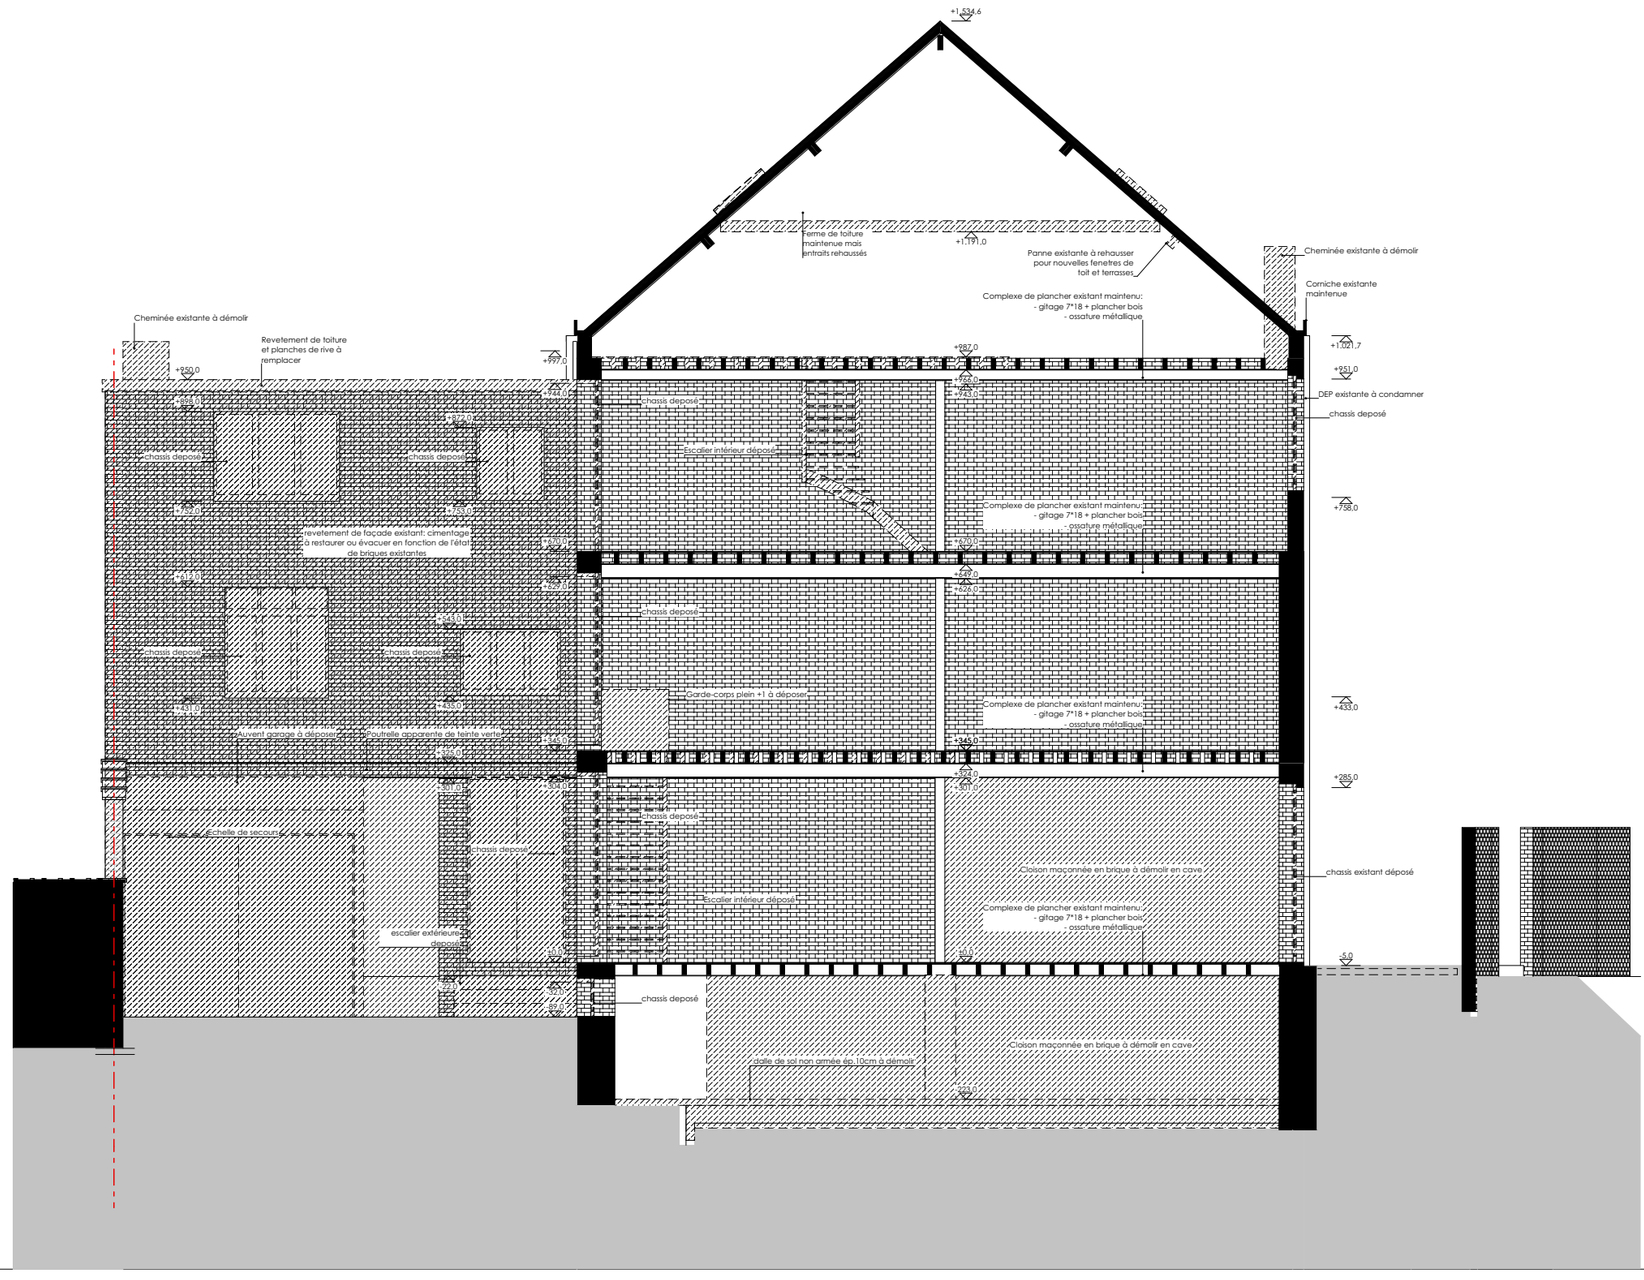

époc architecture
Rue d'Alost 7-11
B-1000 Bruxelles
info@epoc-architecture.be

Dossier 23.08	Emile Bockstael 140	Format A3	Echelle 1:100	PU	**29-06-26**


Coupe CC - situation existante + démolition

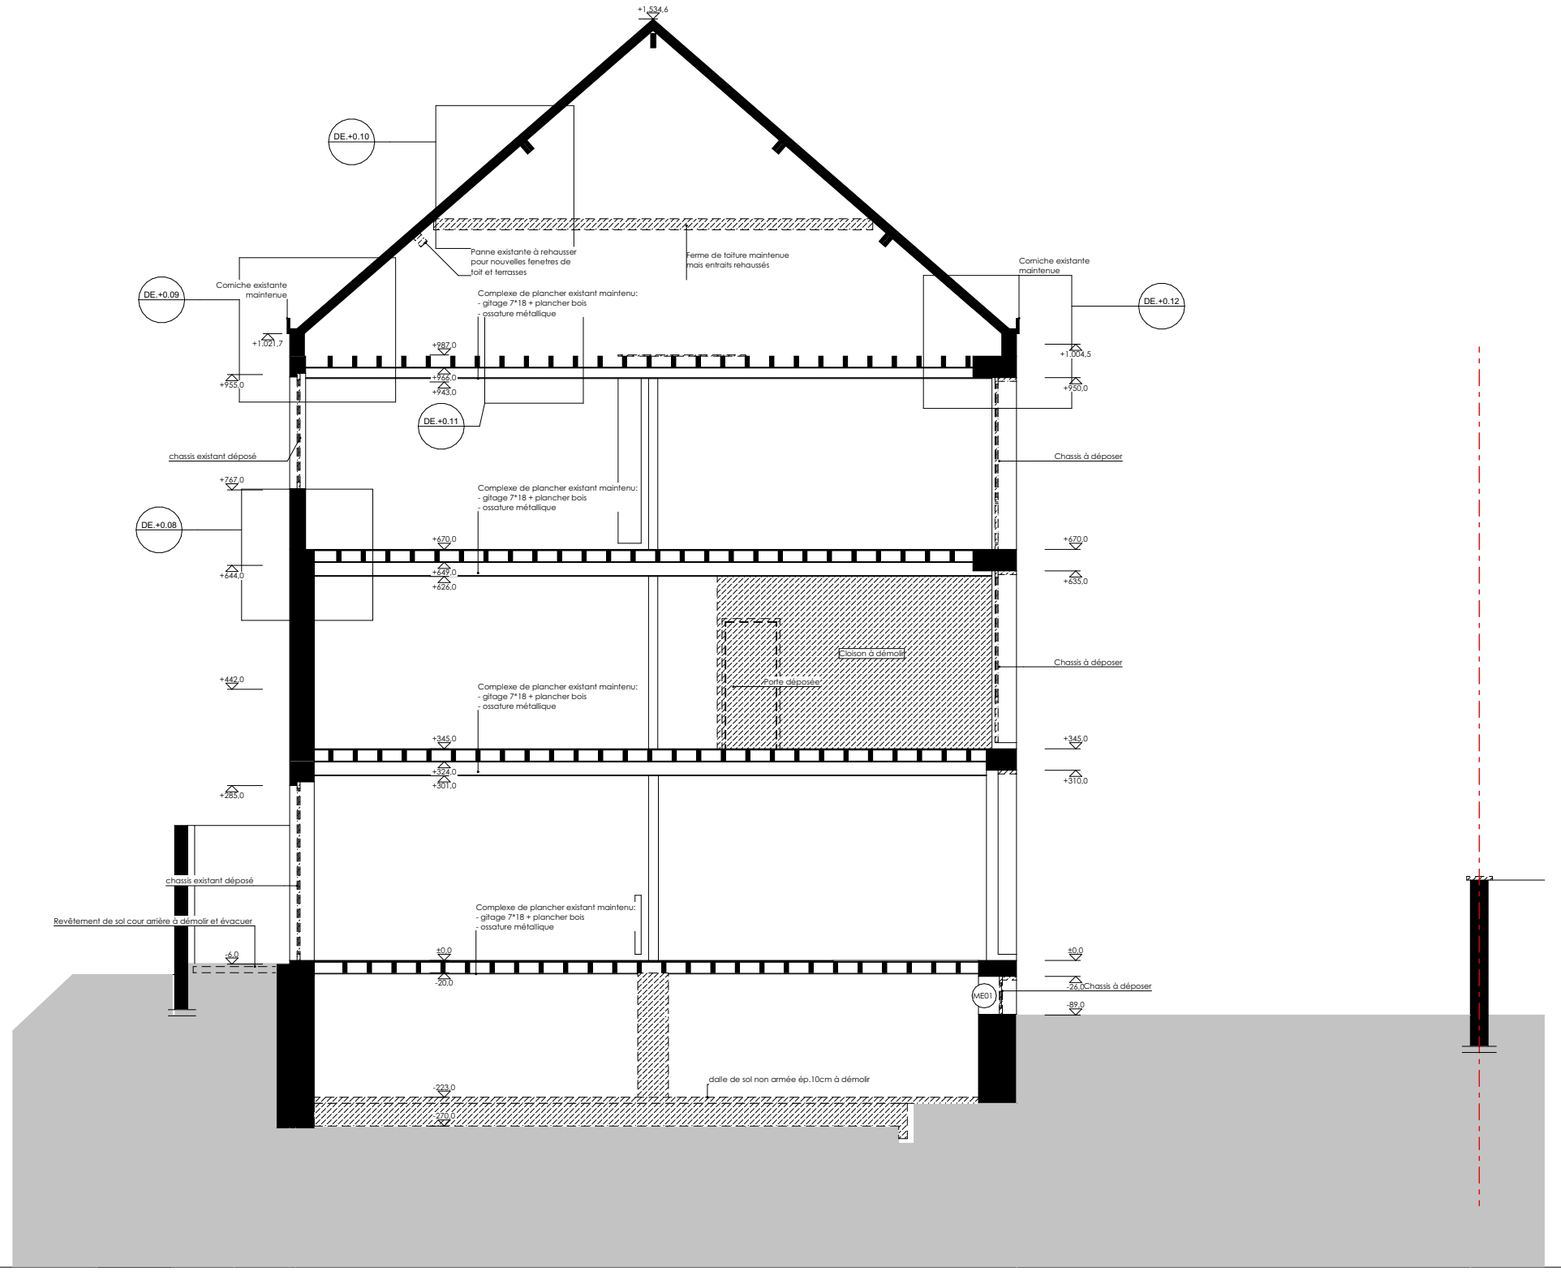

époc architecture
Rue d'Alost 7-11
B-1000 Bruxelles
info@epoc-architecture.be

Dossier 23.08	Emile Bockstael 140	Format A3	Echelle 1:100	PU	**29-06-26**


Coupe DD - situation existante + démolition

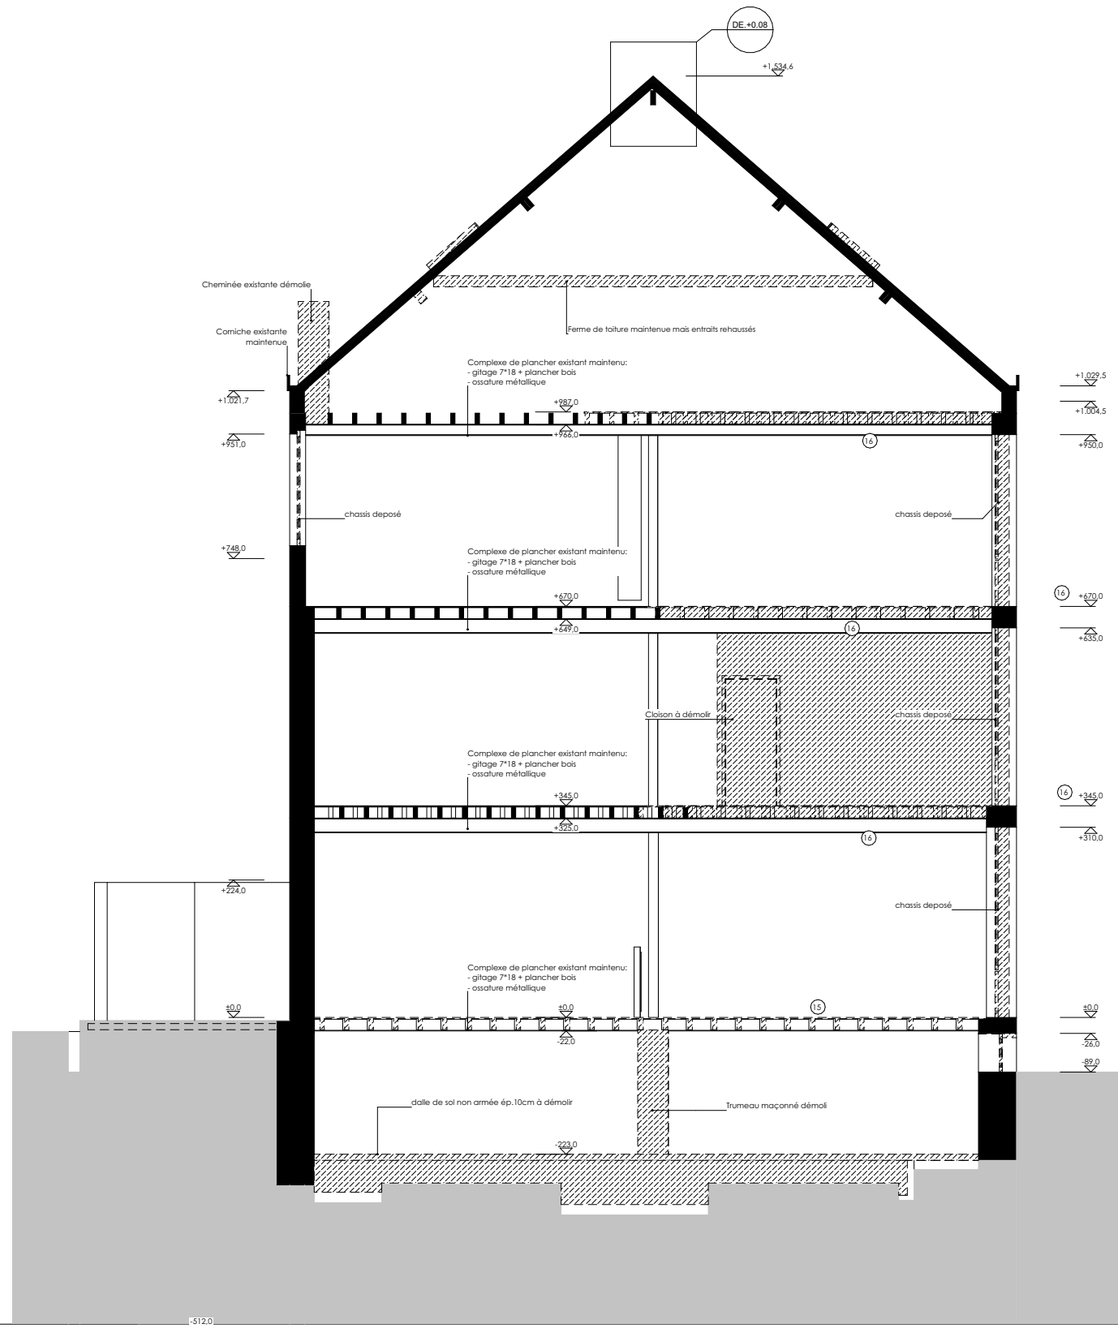

époc architecture
Rue d'Alost 7-11
B-1000 Bruxelles
info@epoc-architecture.be

Dossier 23.08	Emile Bockstael 140	Format A3	Echelle 1:100	PU	**29-06-26**


Coupe EE - situation existante + démolition

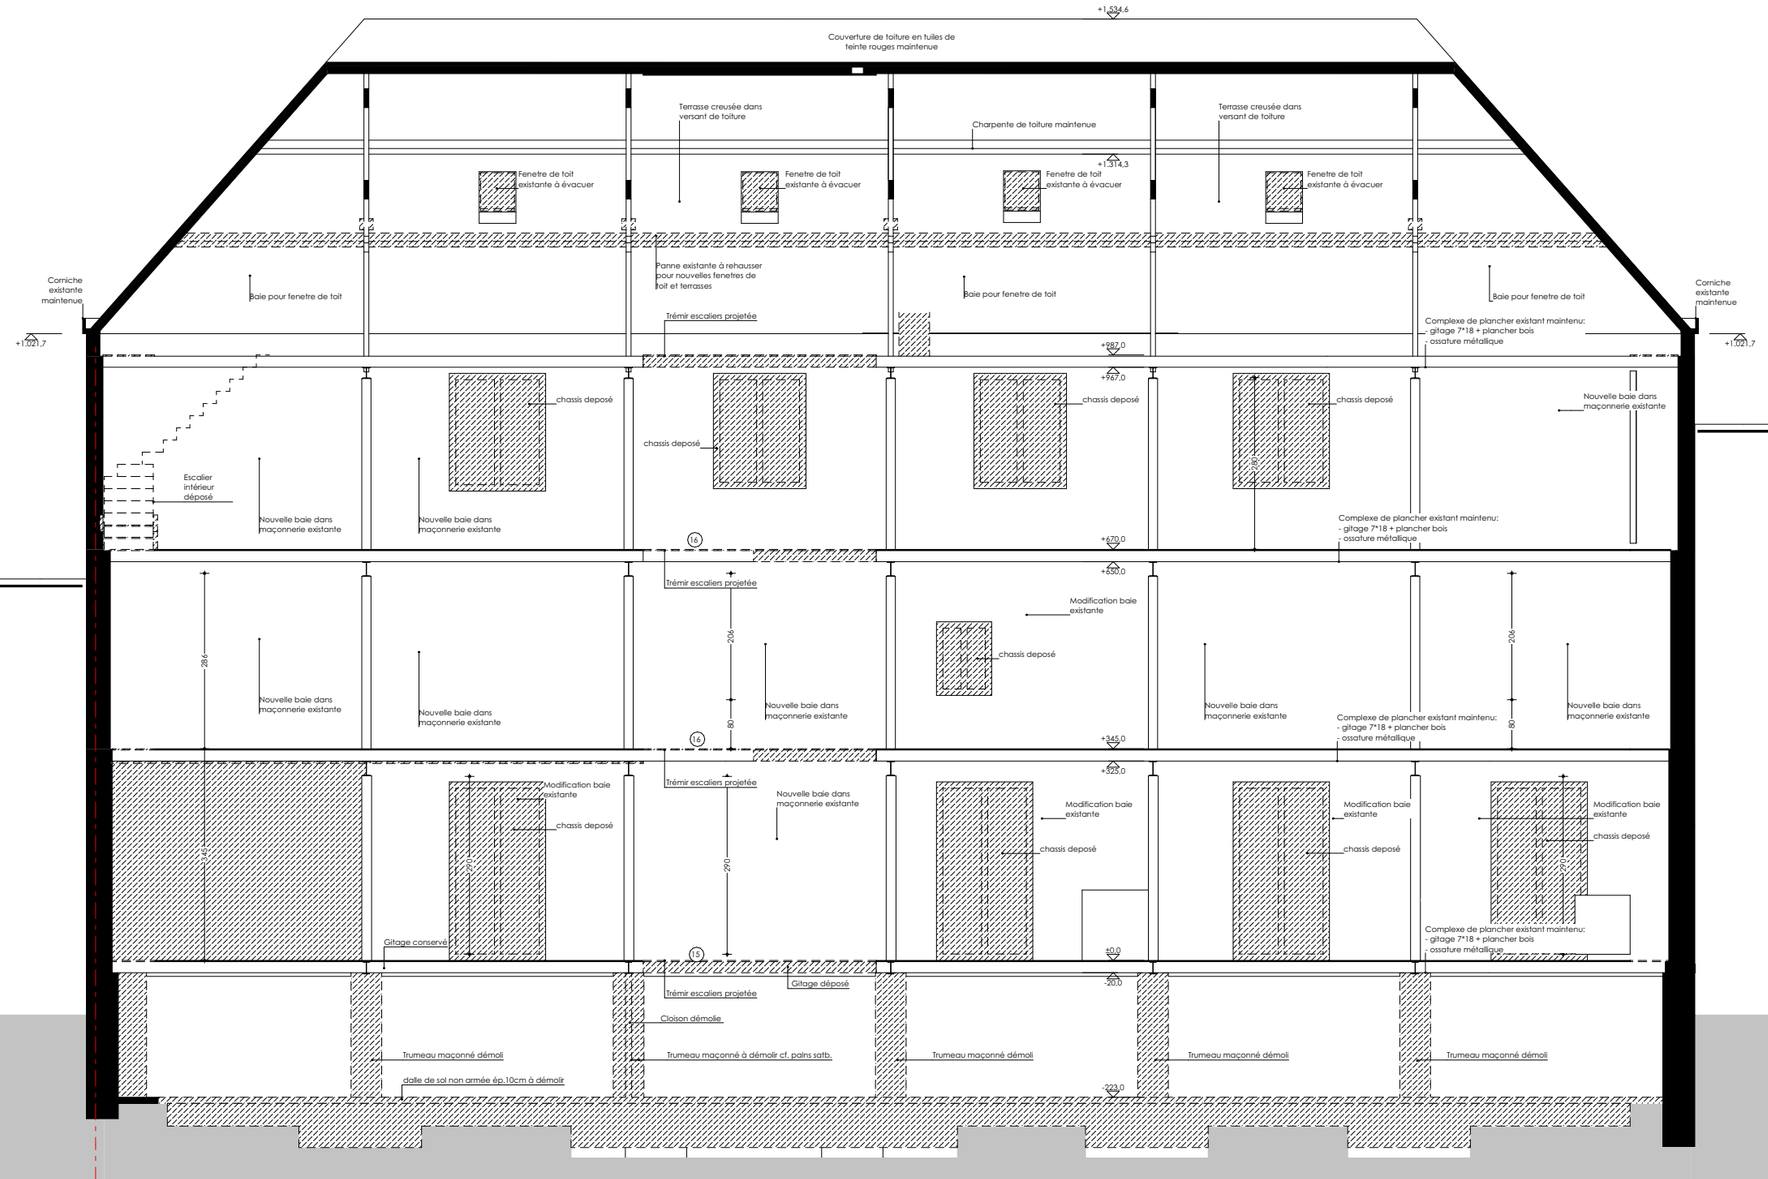

époc architecture
Rue d'Alost 7-11
B-1000 Bruxelles
info@epoc-architecture.be

Dossier 23.08	Emile Bockstael 140	Format A3	Echelle 1:100	PU	**29-06-26**

Elevation NO - situation existante + démolition

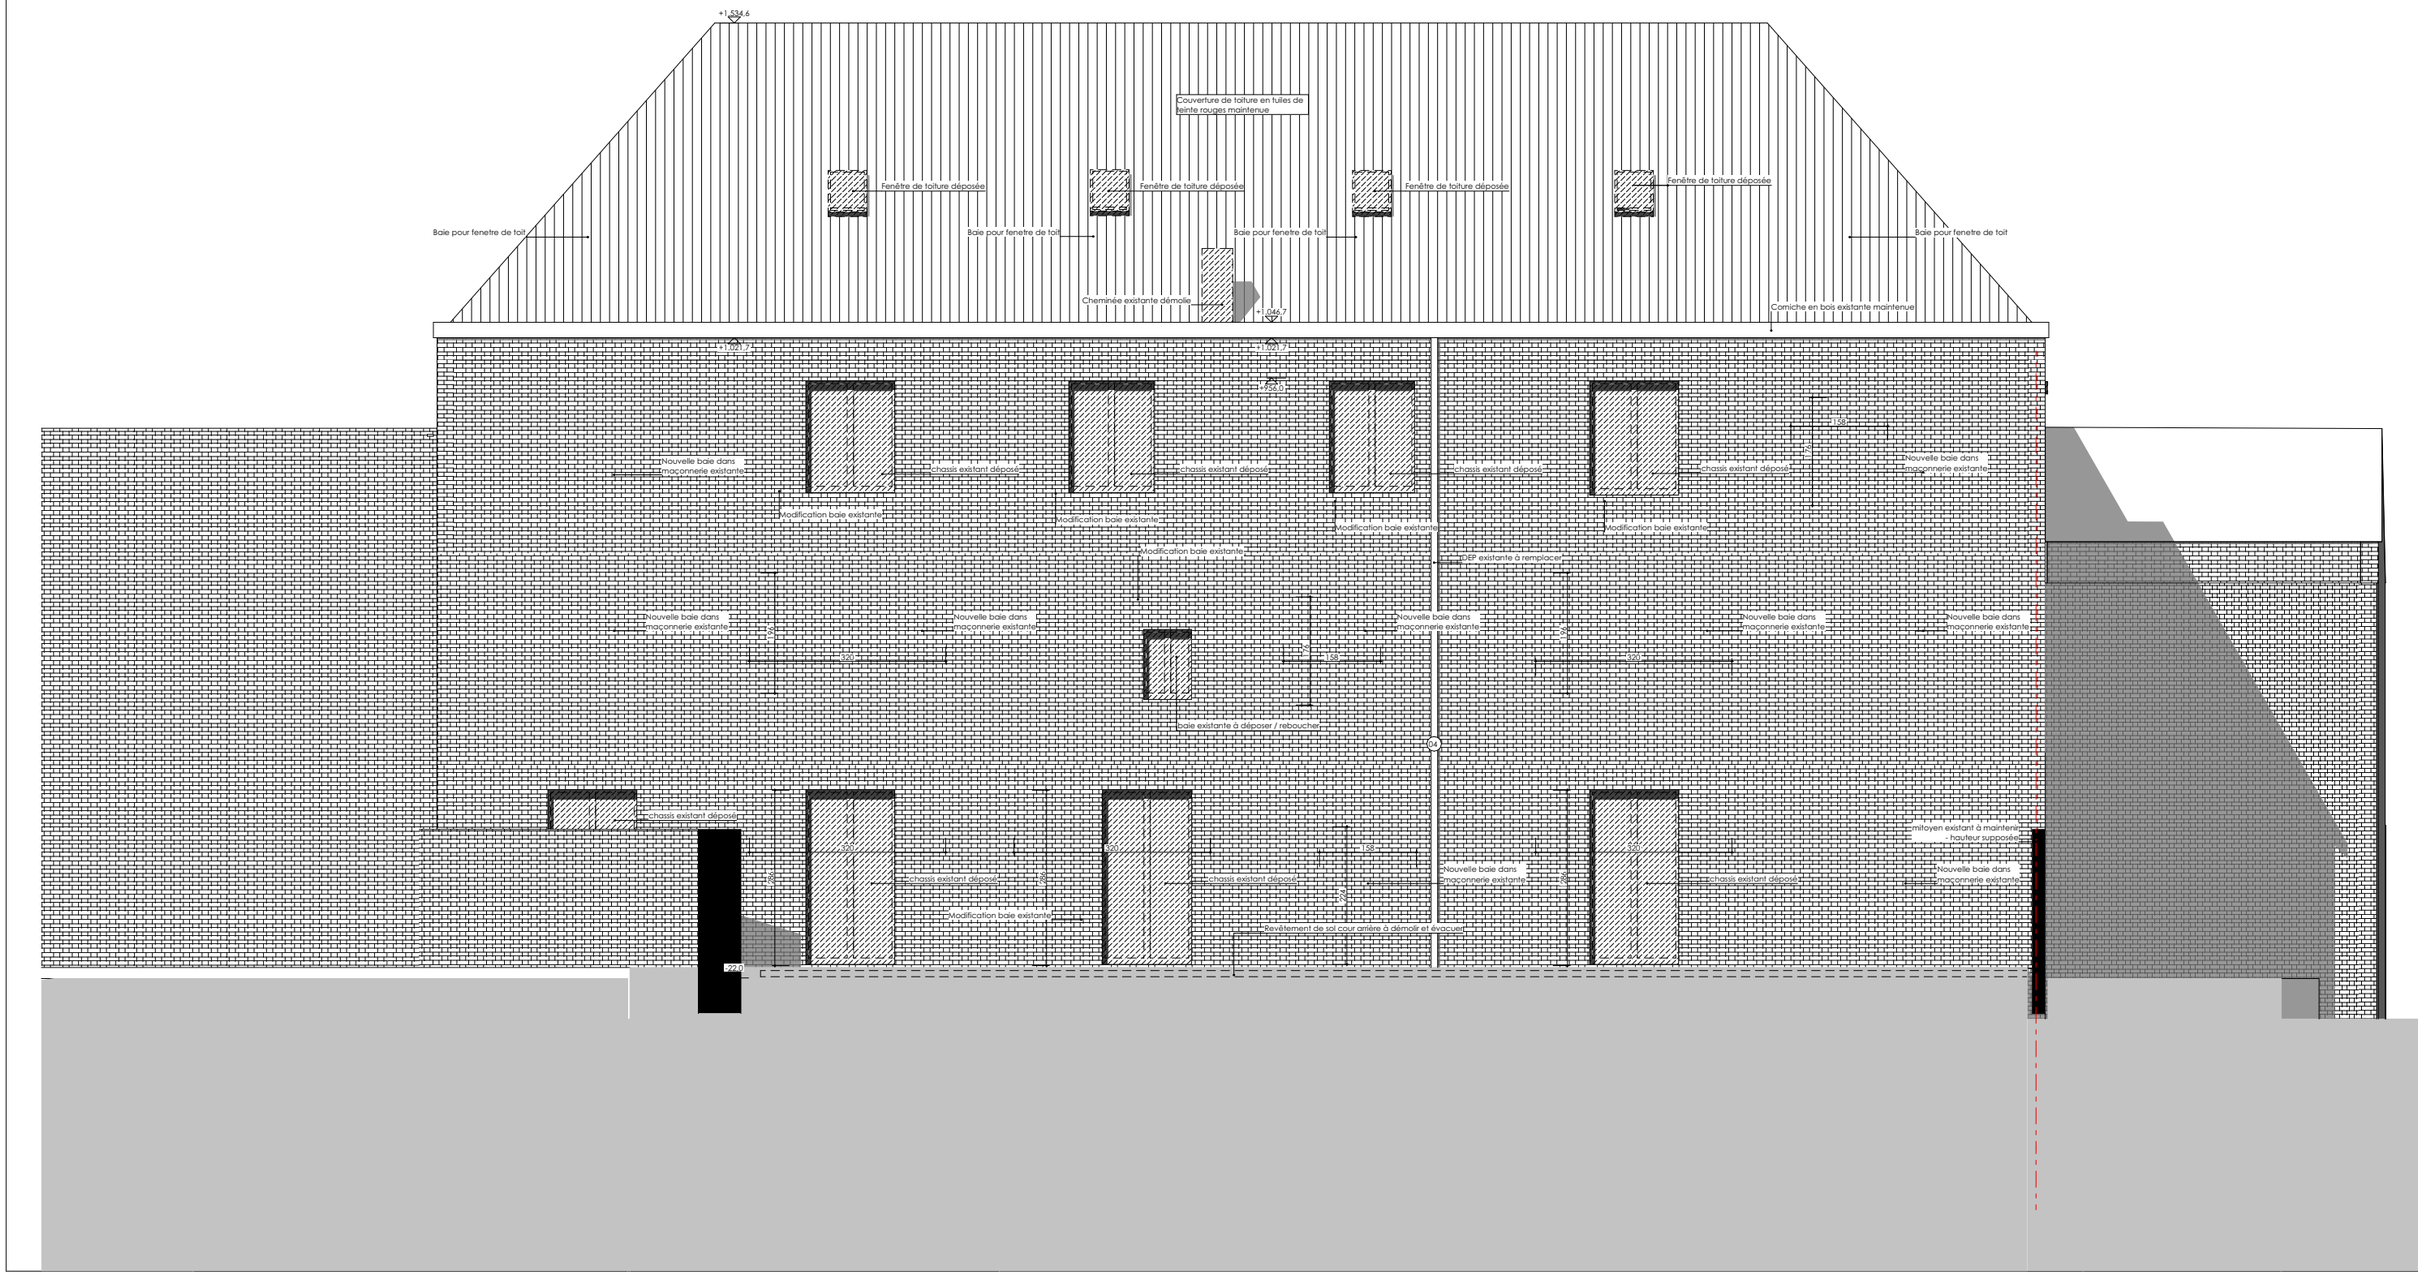

époc architecture
Rue d'Alost 7-11
B-1000 Bruxelles
info@epoc-architecture.be

Dossier 23.08	Emile Bockstael 140	Format A3	Echelle 1:100	PU	**29-06-26**

Elevation SE - situation existante + démolition

