
époc architecture
Rue d'Alost 7-11
B-1000 Bruxelles
info@epoc-architecture.be

Dossier 23.08	Emile Bockstael 140	Format A3	Echelle 1:100	PU	**29-06-26**


Niveau -1 - situation projetée

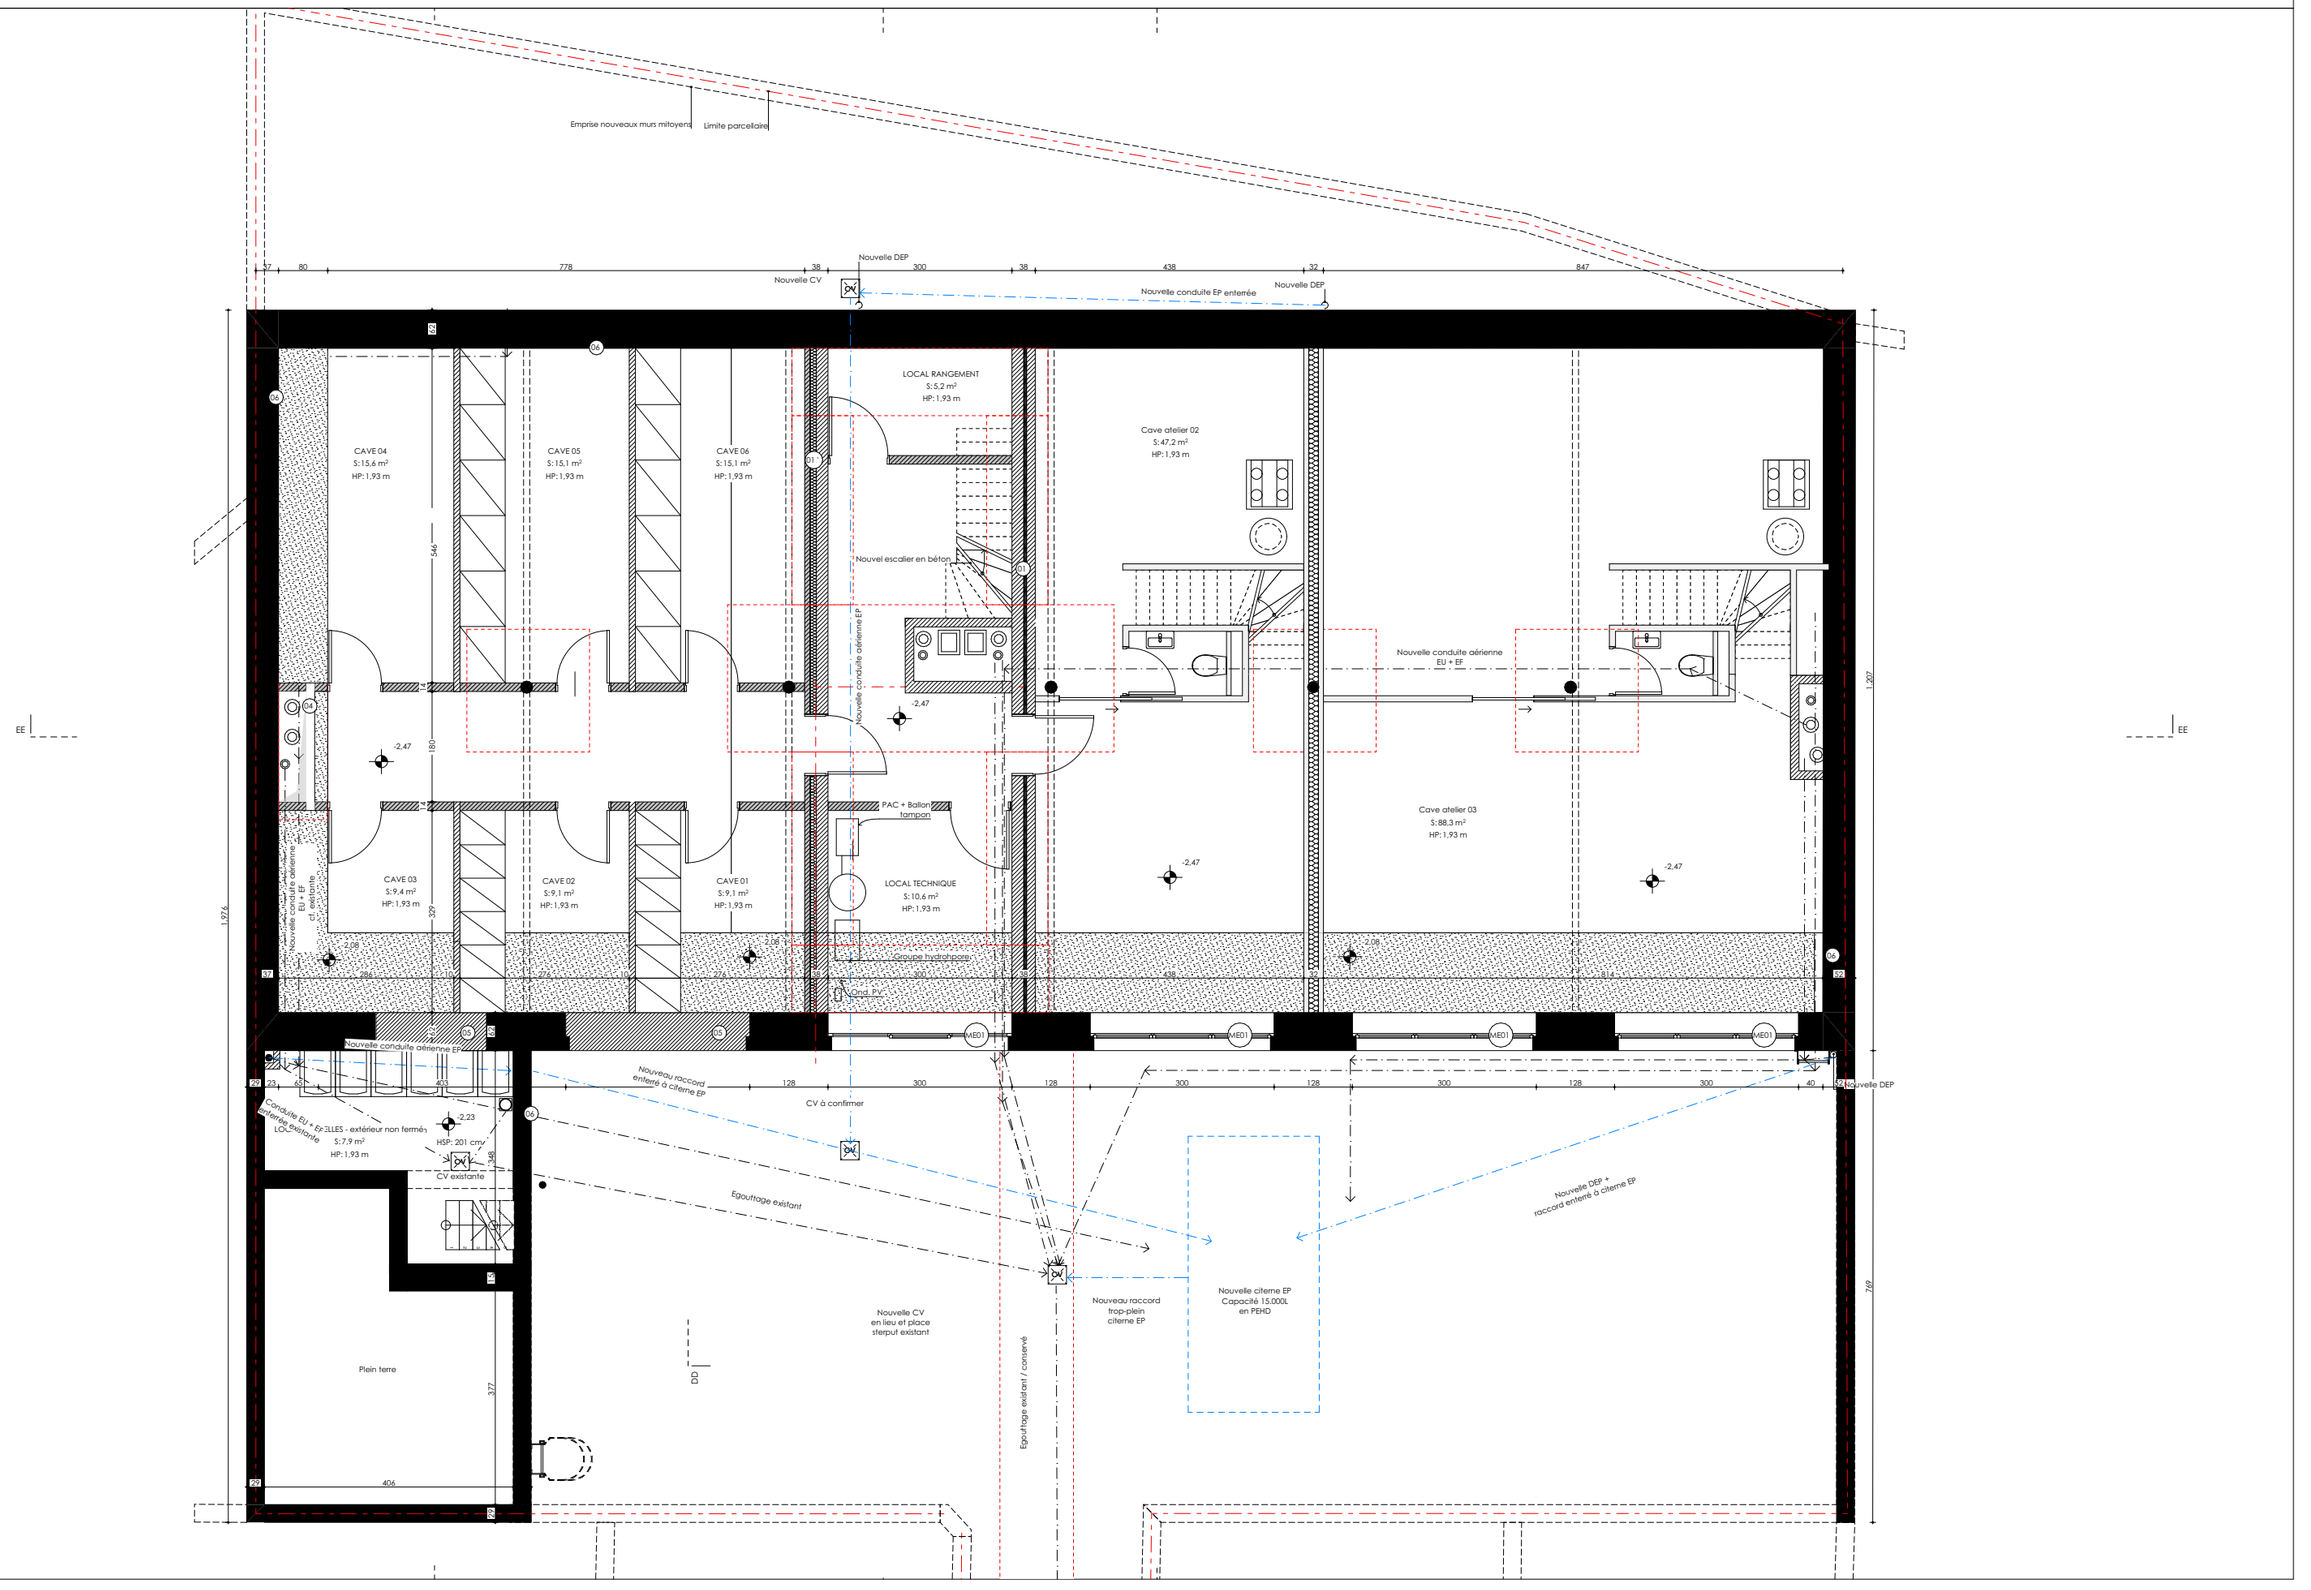

époc architecture
Rue d'Alost 7-11
B-1000 Bruxelles
info@epoc-architecture.be

Dossier 23.08	Emile Bockstael 140	Format A3	Echelle 1:100	PU	**29-06-26**


Niveau RDC - situation projetée

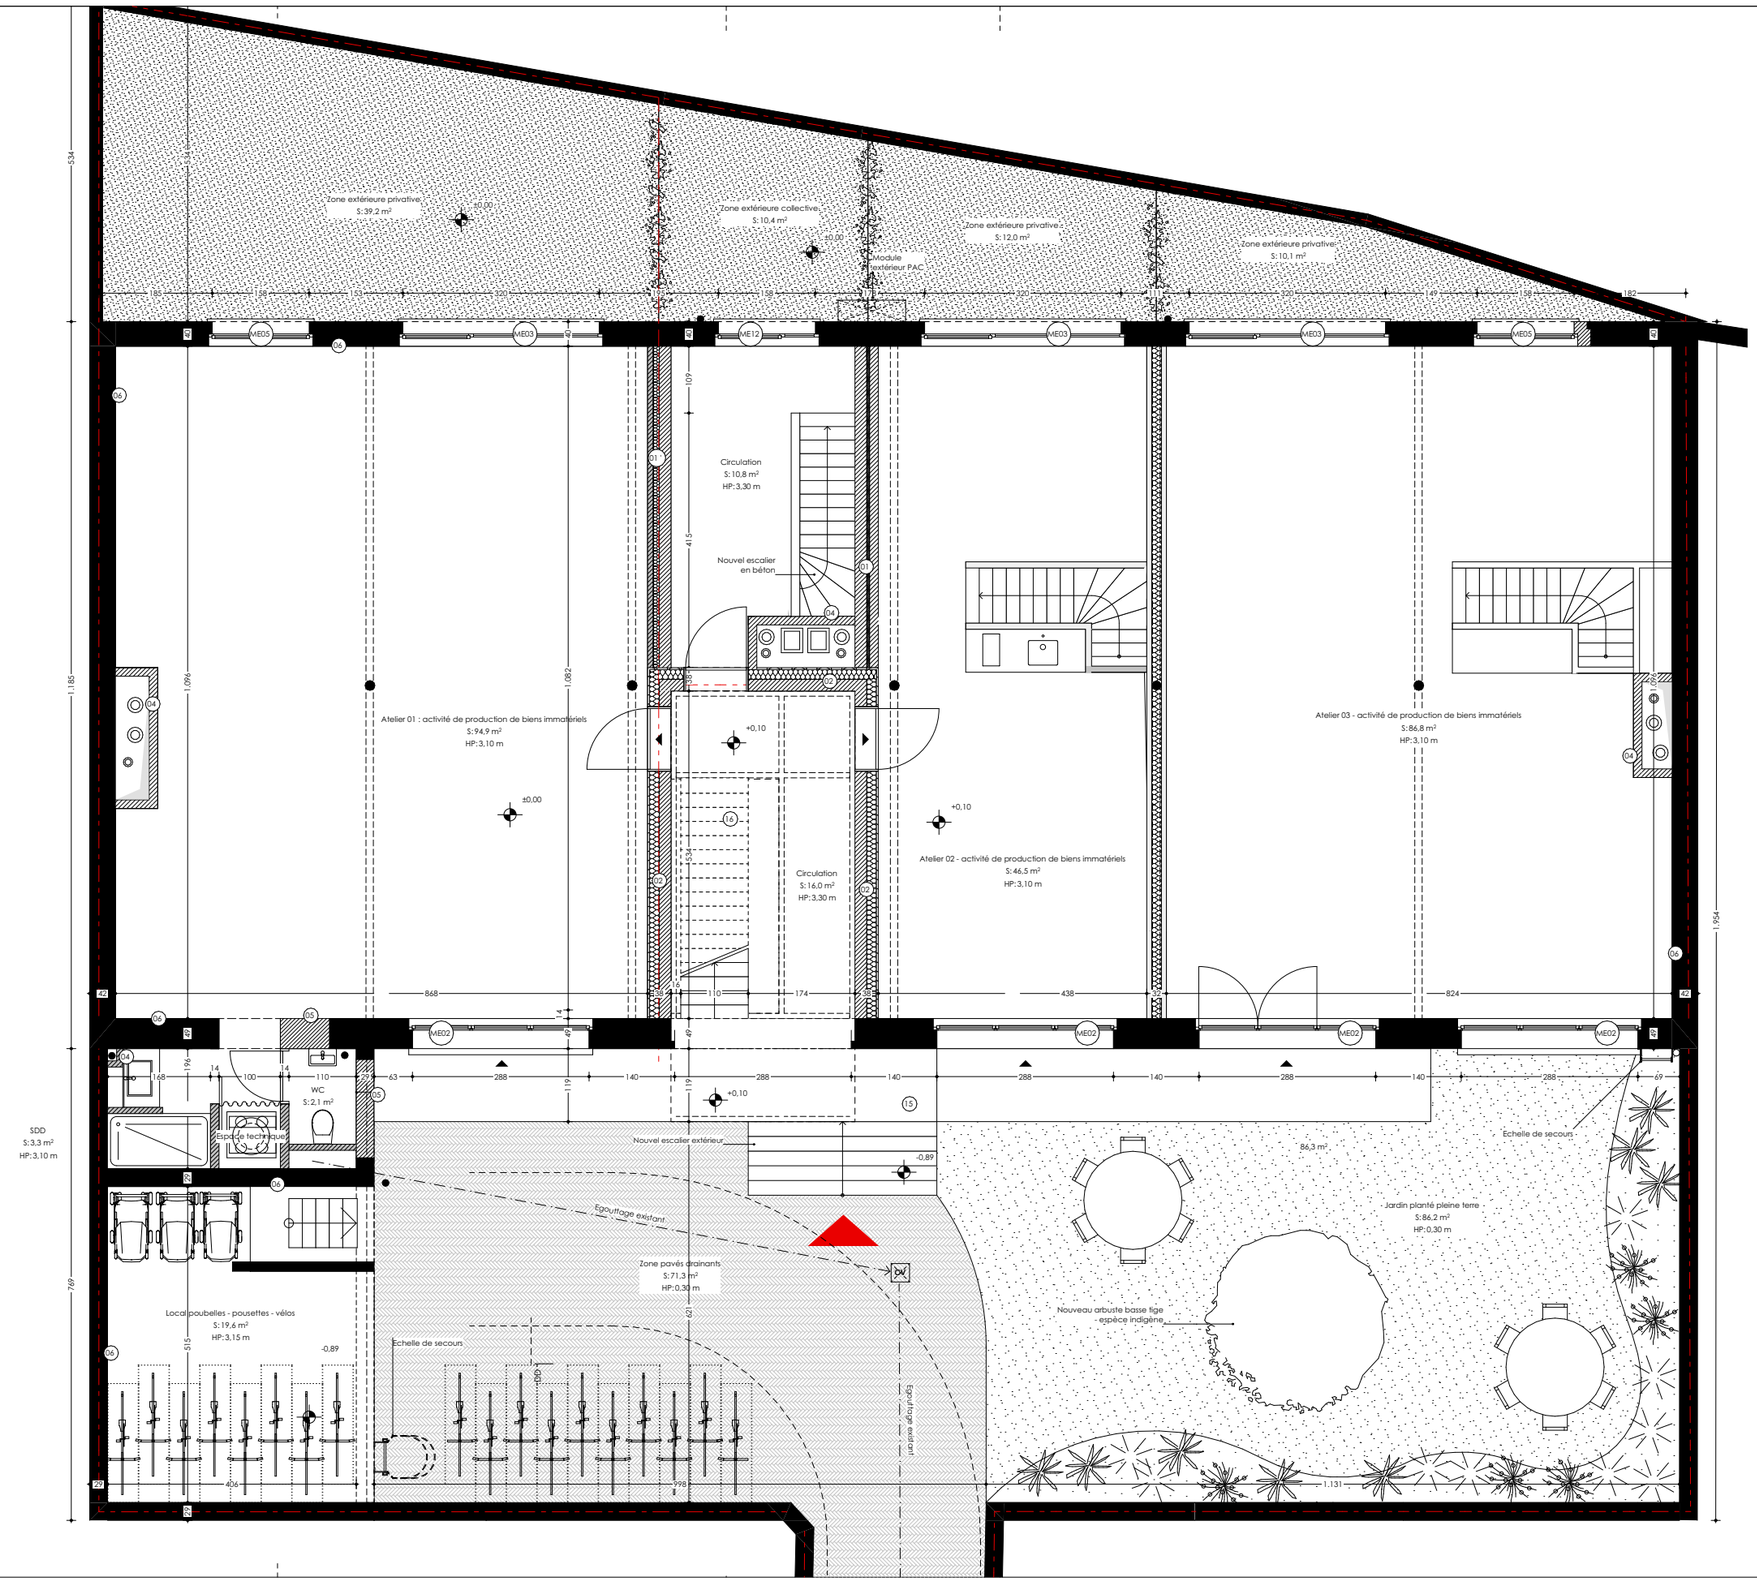

époc architecture
Rue d'Alost 7-11
B-1000 Bruxelles
info@epoc-architecture.be

Dossier 23.08	Emile Bockstael 140	Format A3	Echelle 1:100	PU	**29-06-26**


Niveau +1 - situation projetée

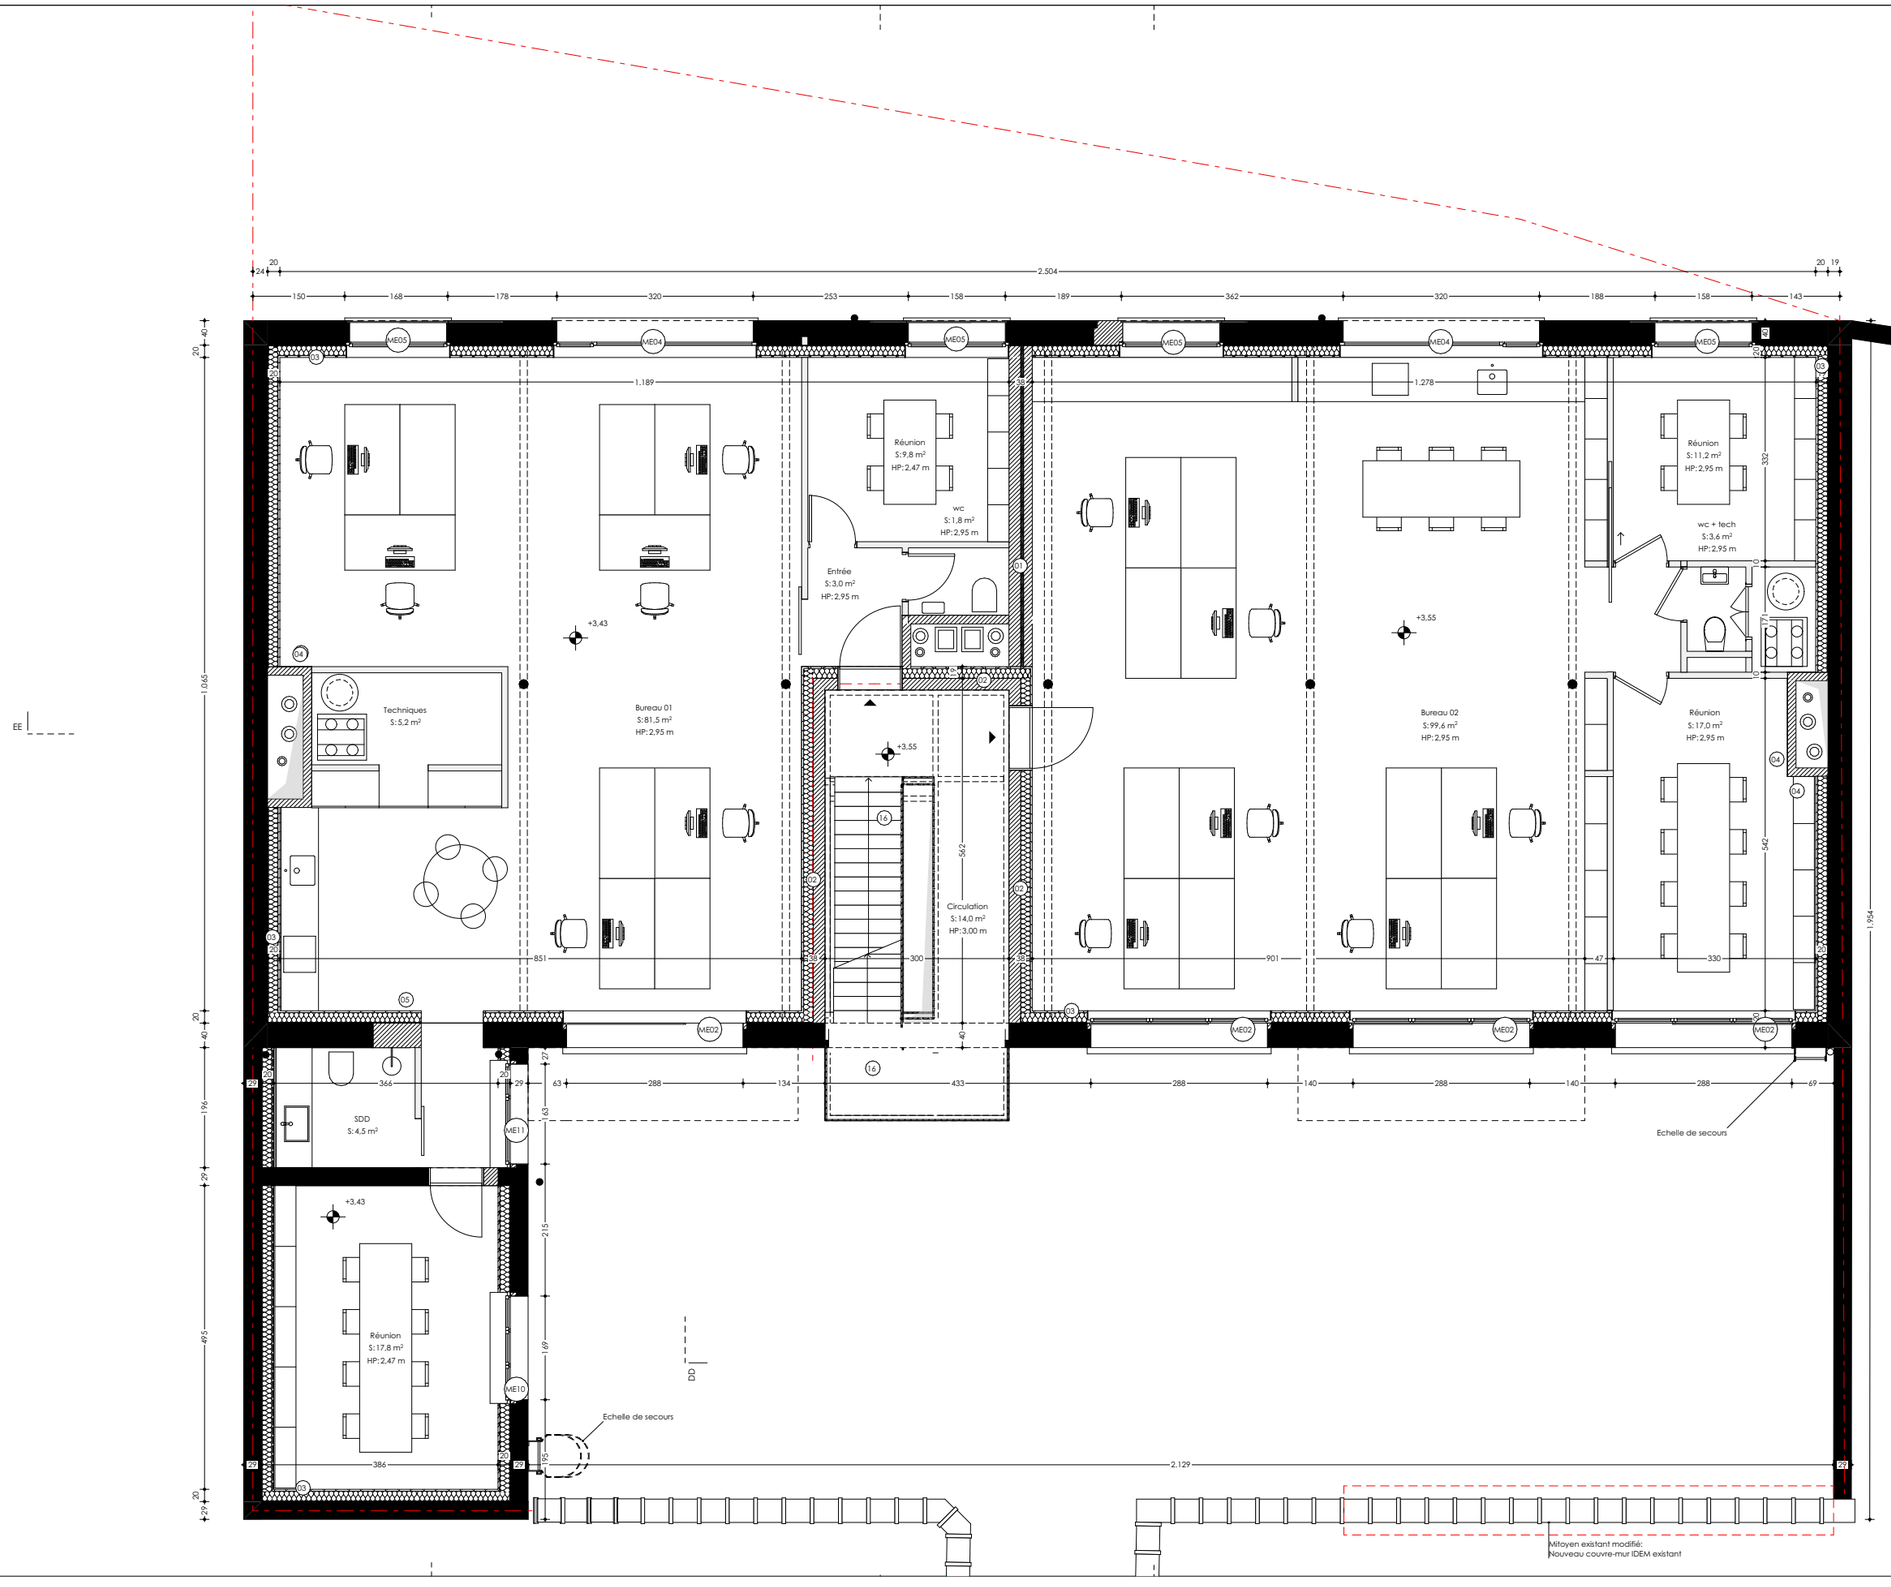

époc architecture
Rue d'Alost 7-11
B-1000 Bruxelles
info@epoc-architecture.be

Dossier 23.08	Emile Bockstael 140	Format A3	Echelle 1:100	PU	**29-06-26**


Niveau +2 - situation projetée

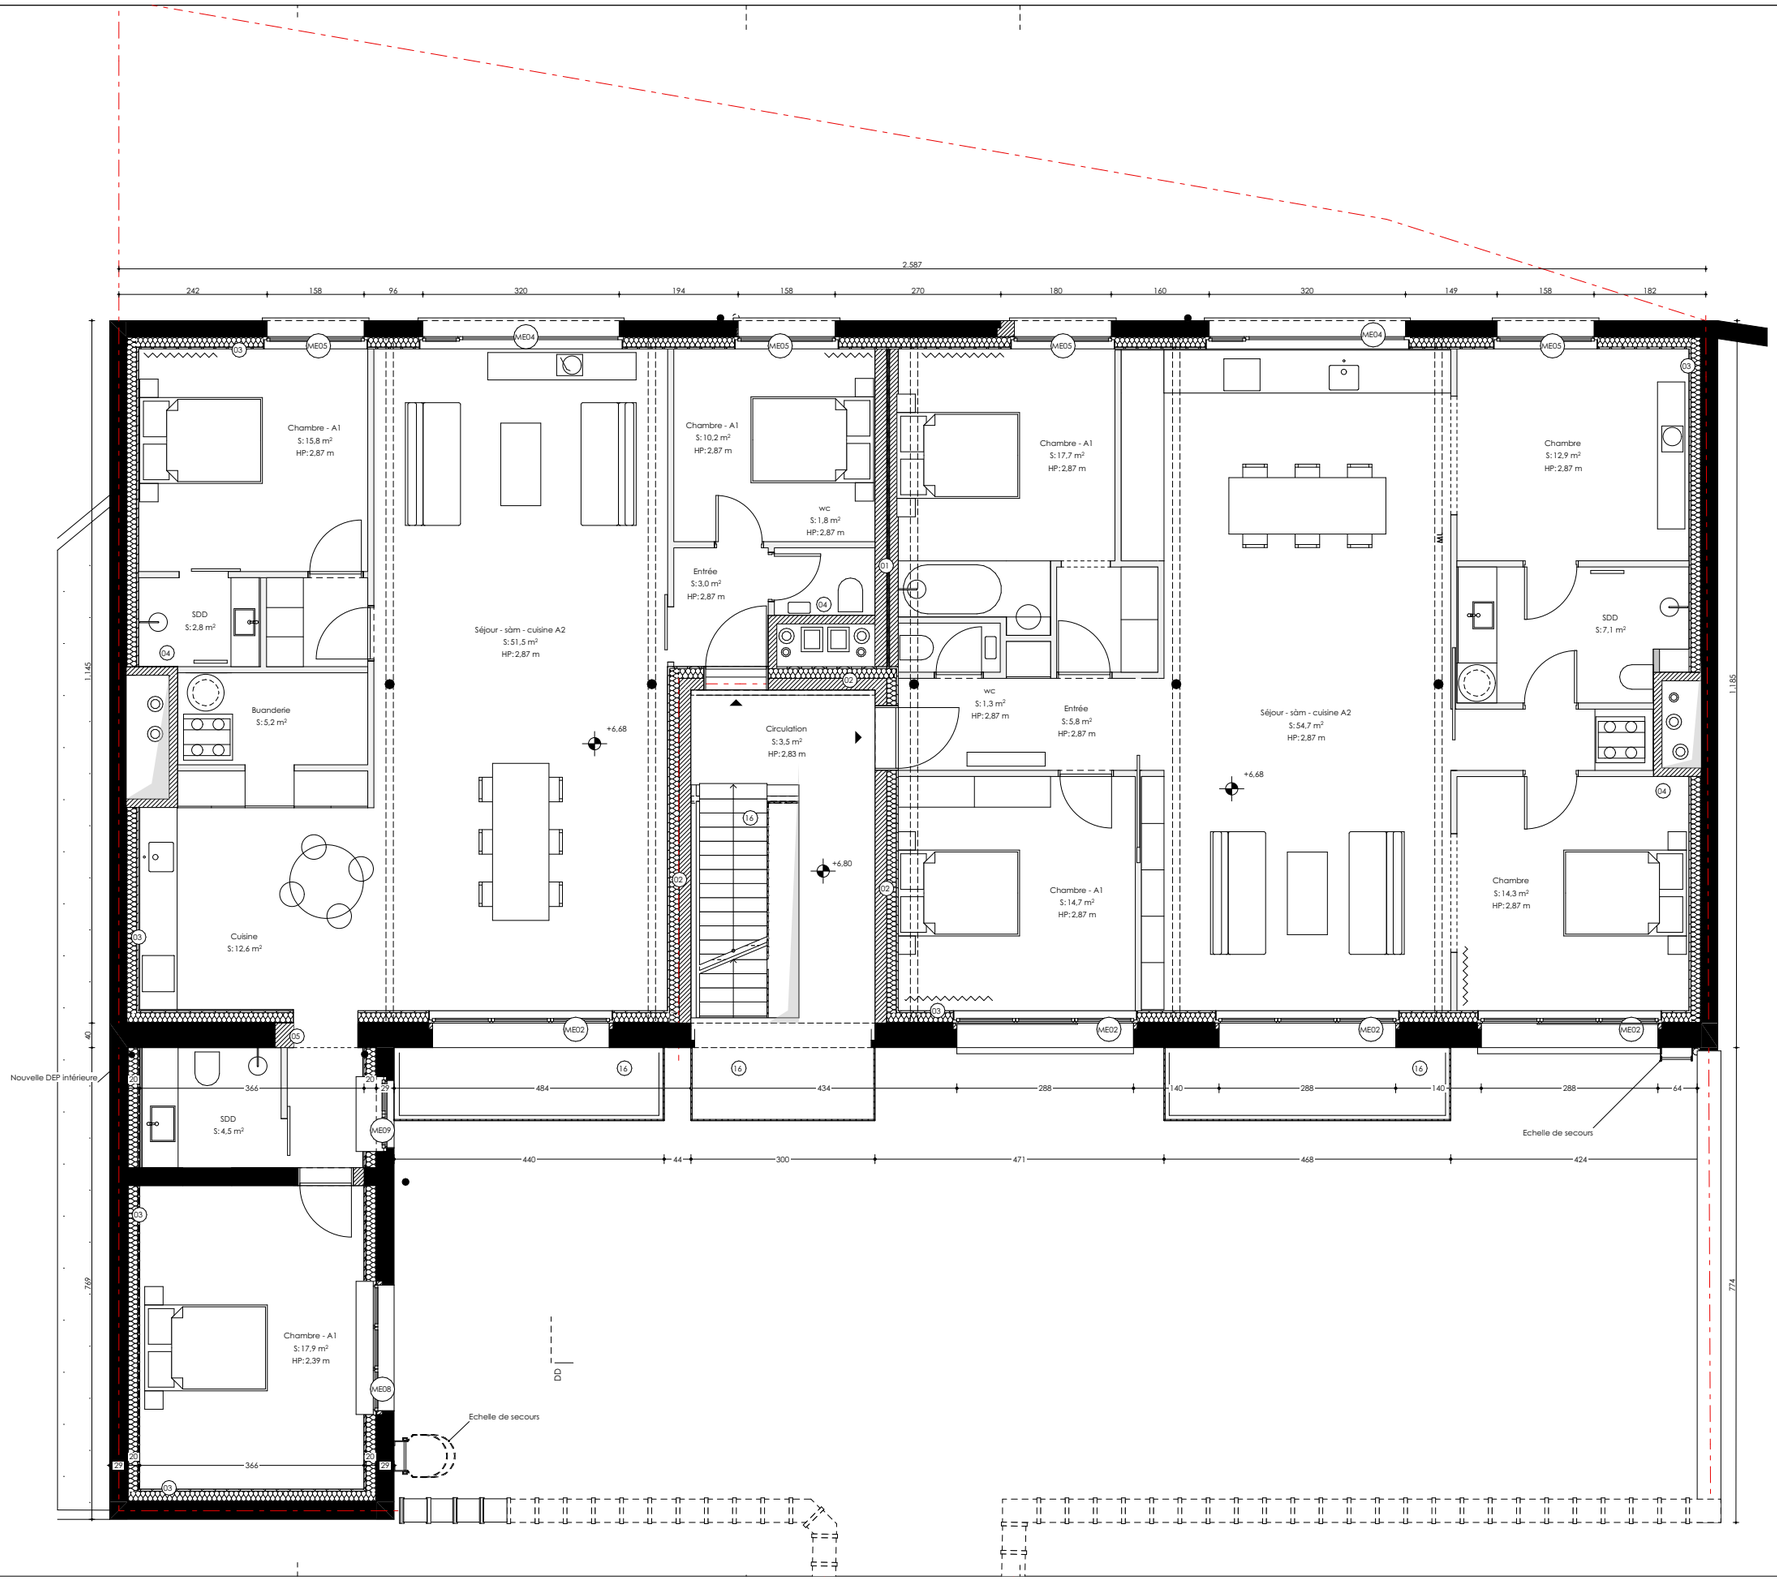

époc architecture
Rue d'Alost 7-11
B-1000 Bruxelles
info@epoc-architecture.be

Dossier 23.08	Emile Bockstael 140	Format A3	Echelle 1:100	PU	**29-06-26**


Niveau +3 - situation projetée

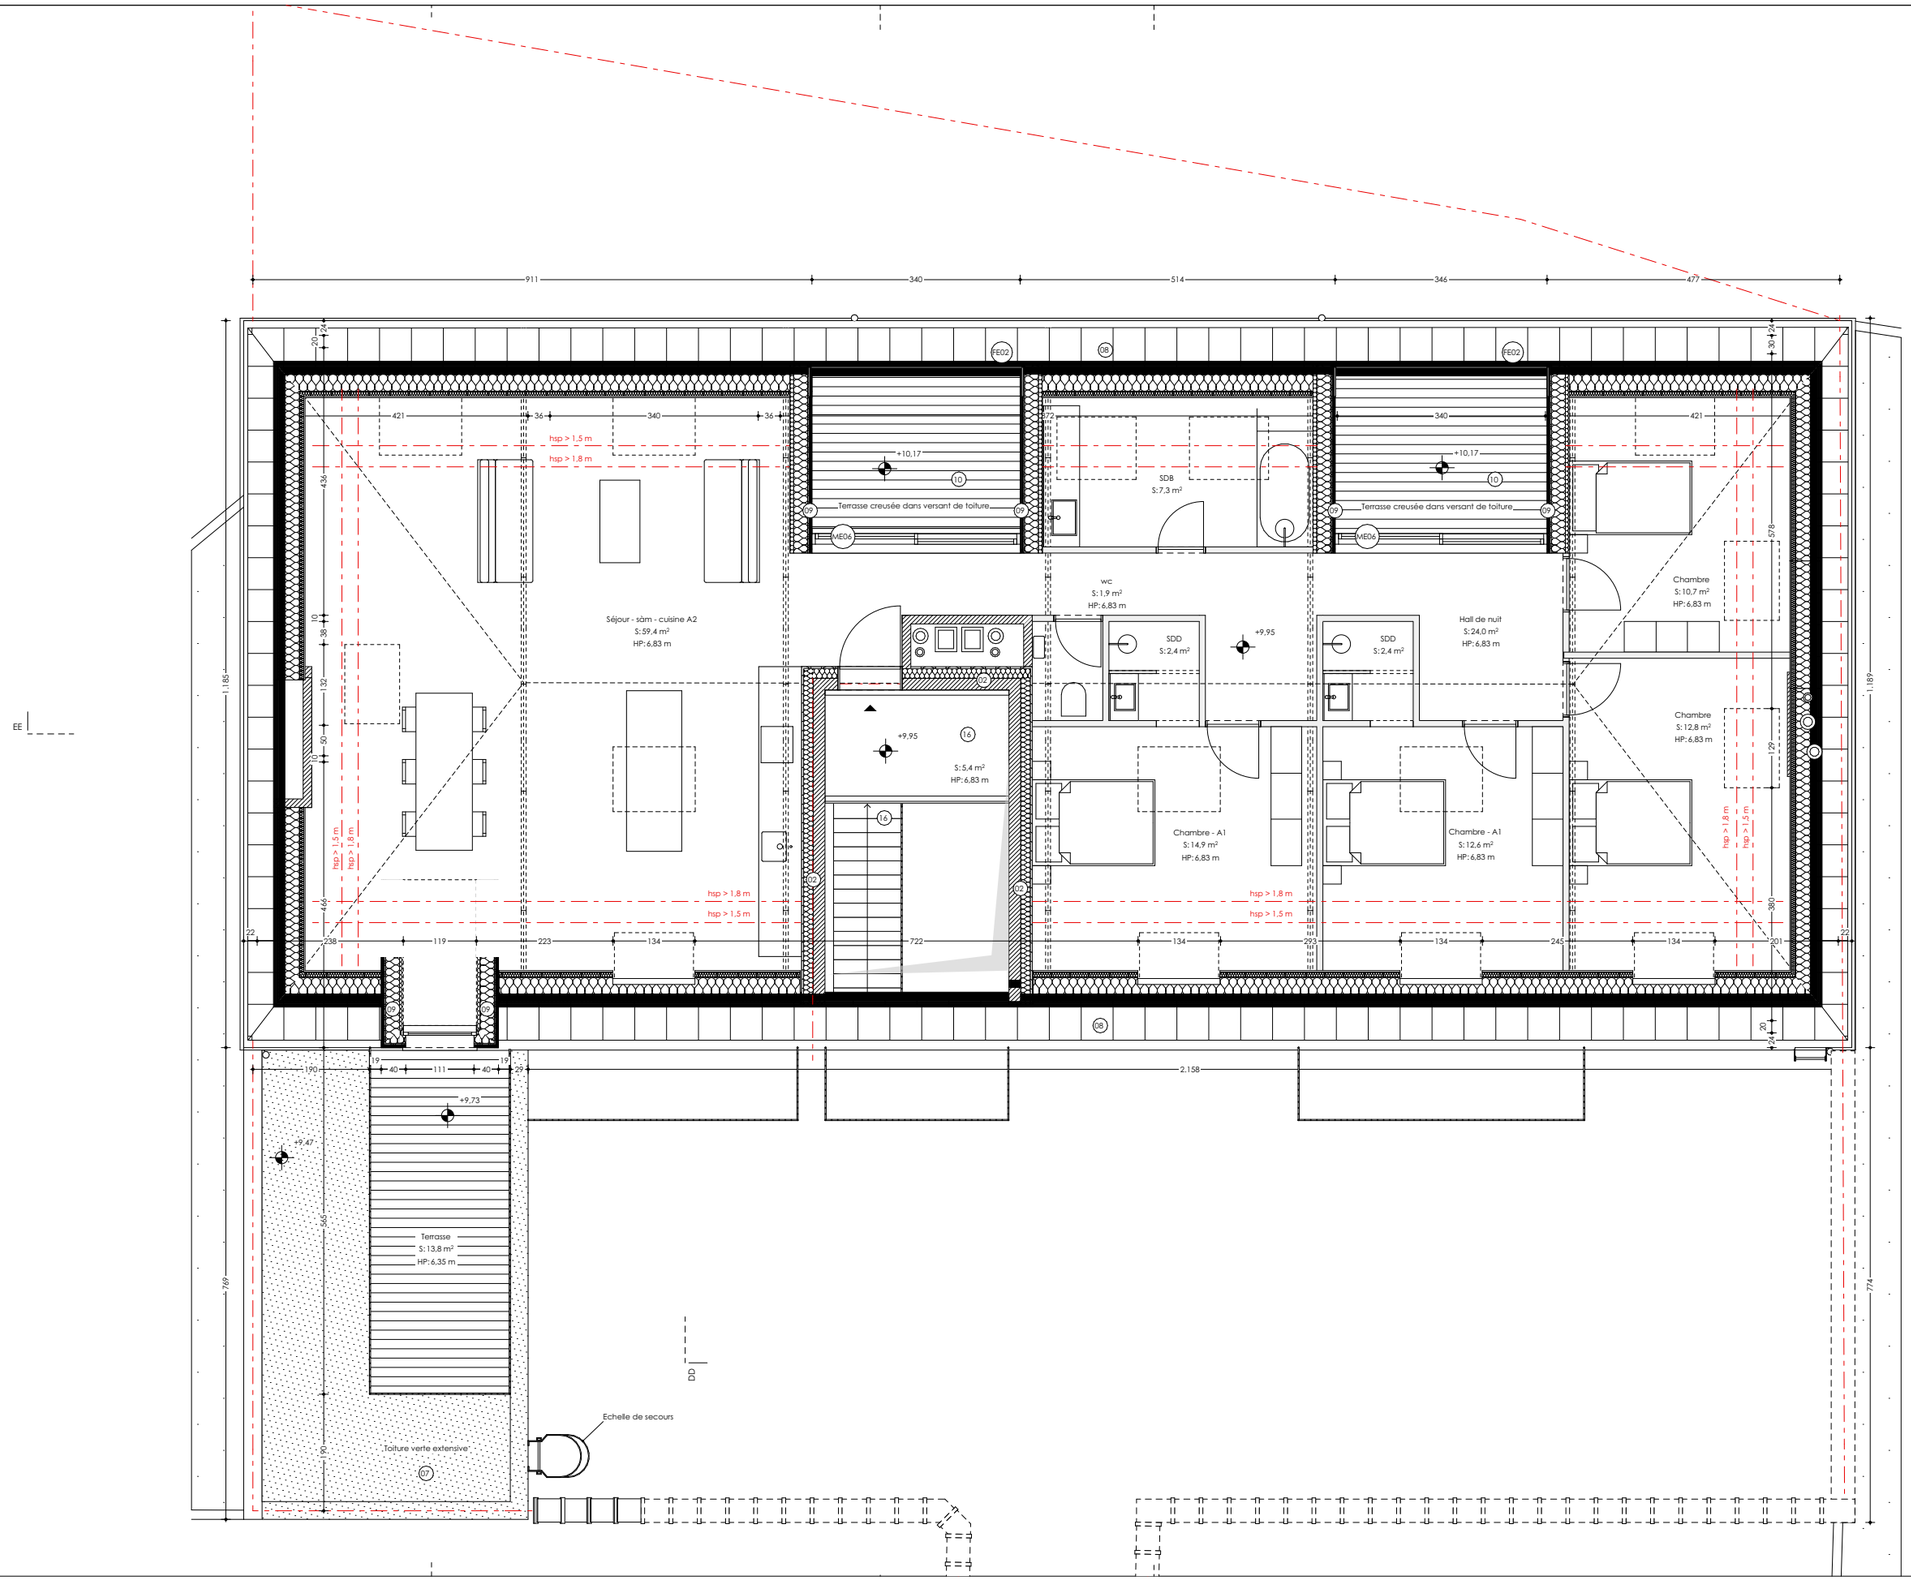

époc architecture
Rue d'Alost 7-11
B-1000 Bruxelles
info@epoc-architecture.be

Dossier 23.08	Emile Bockstael 140	Format A3	Echelle 1:100	PU	**29-06-26**


Niveau toiture - situation projetée

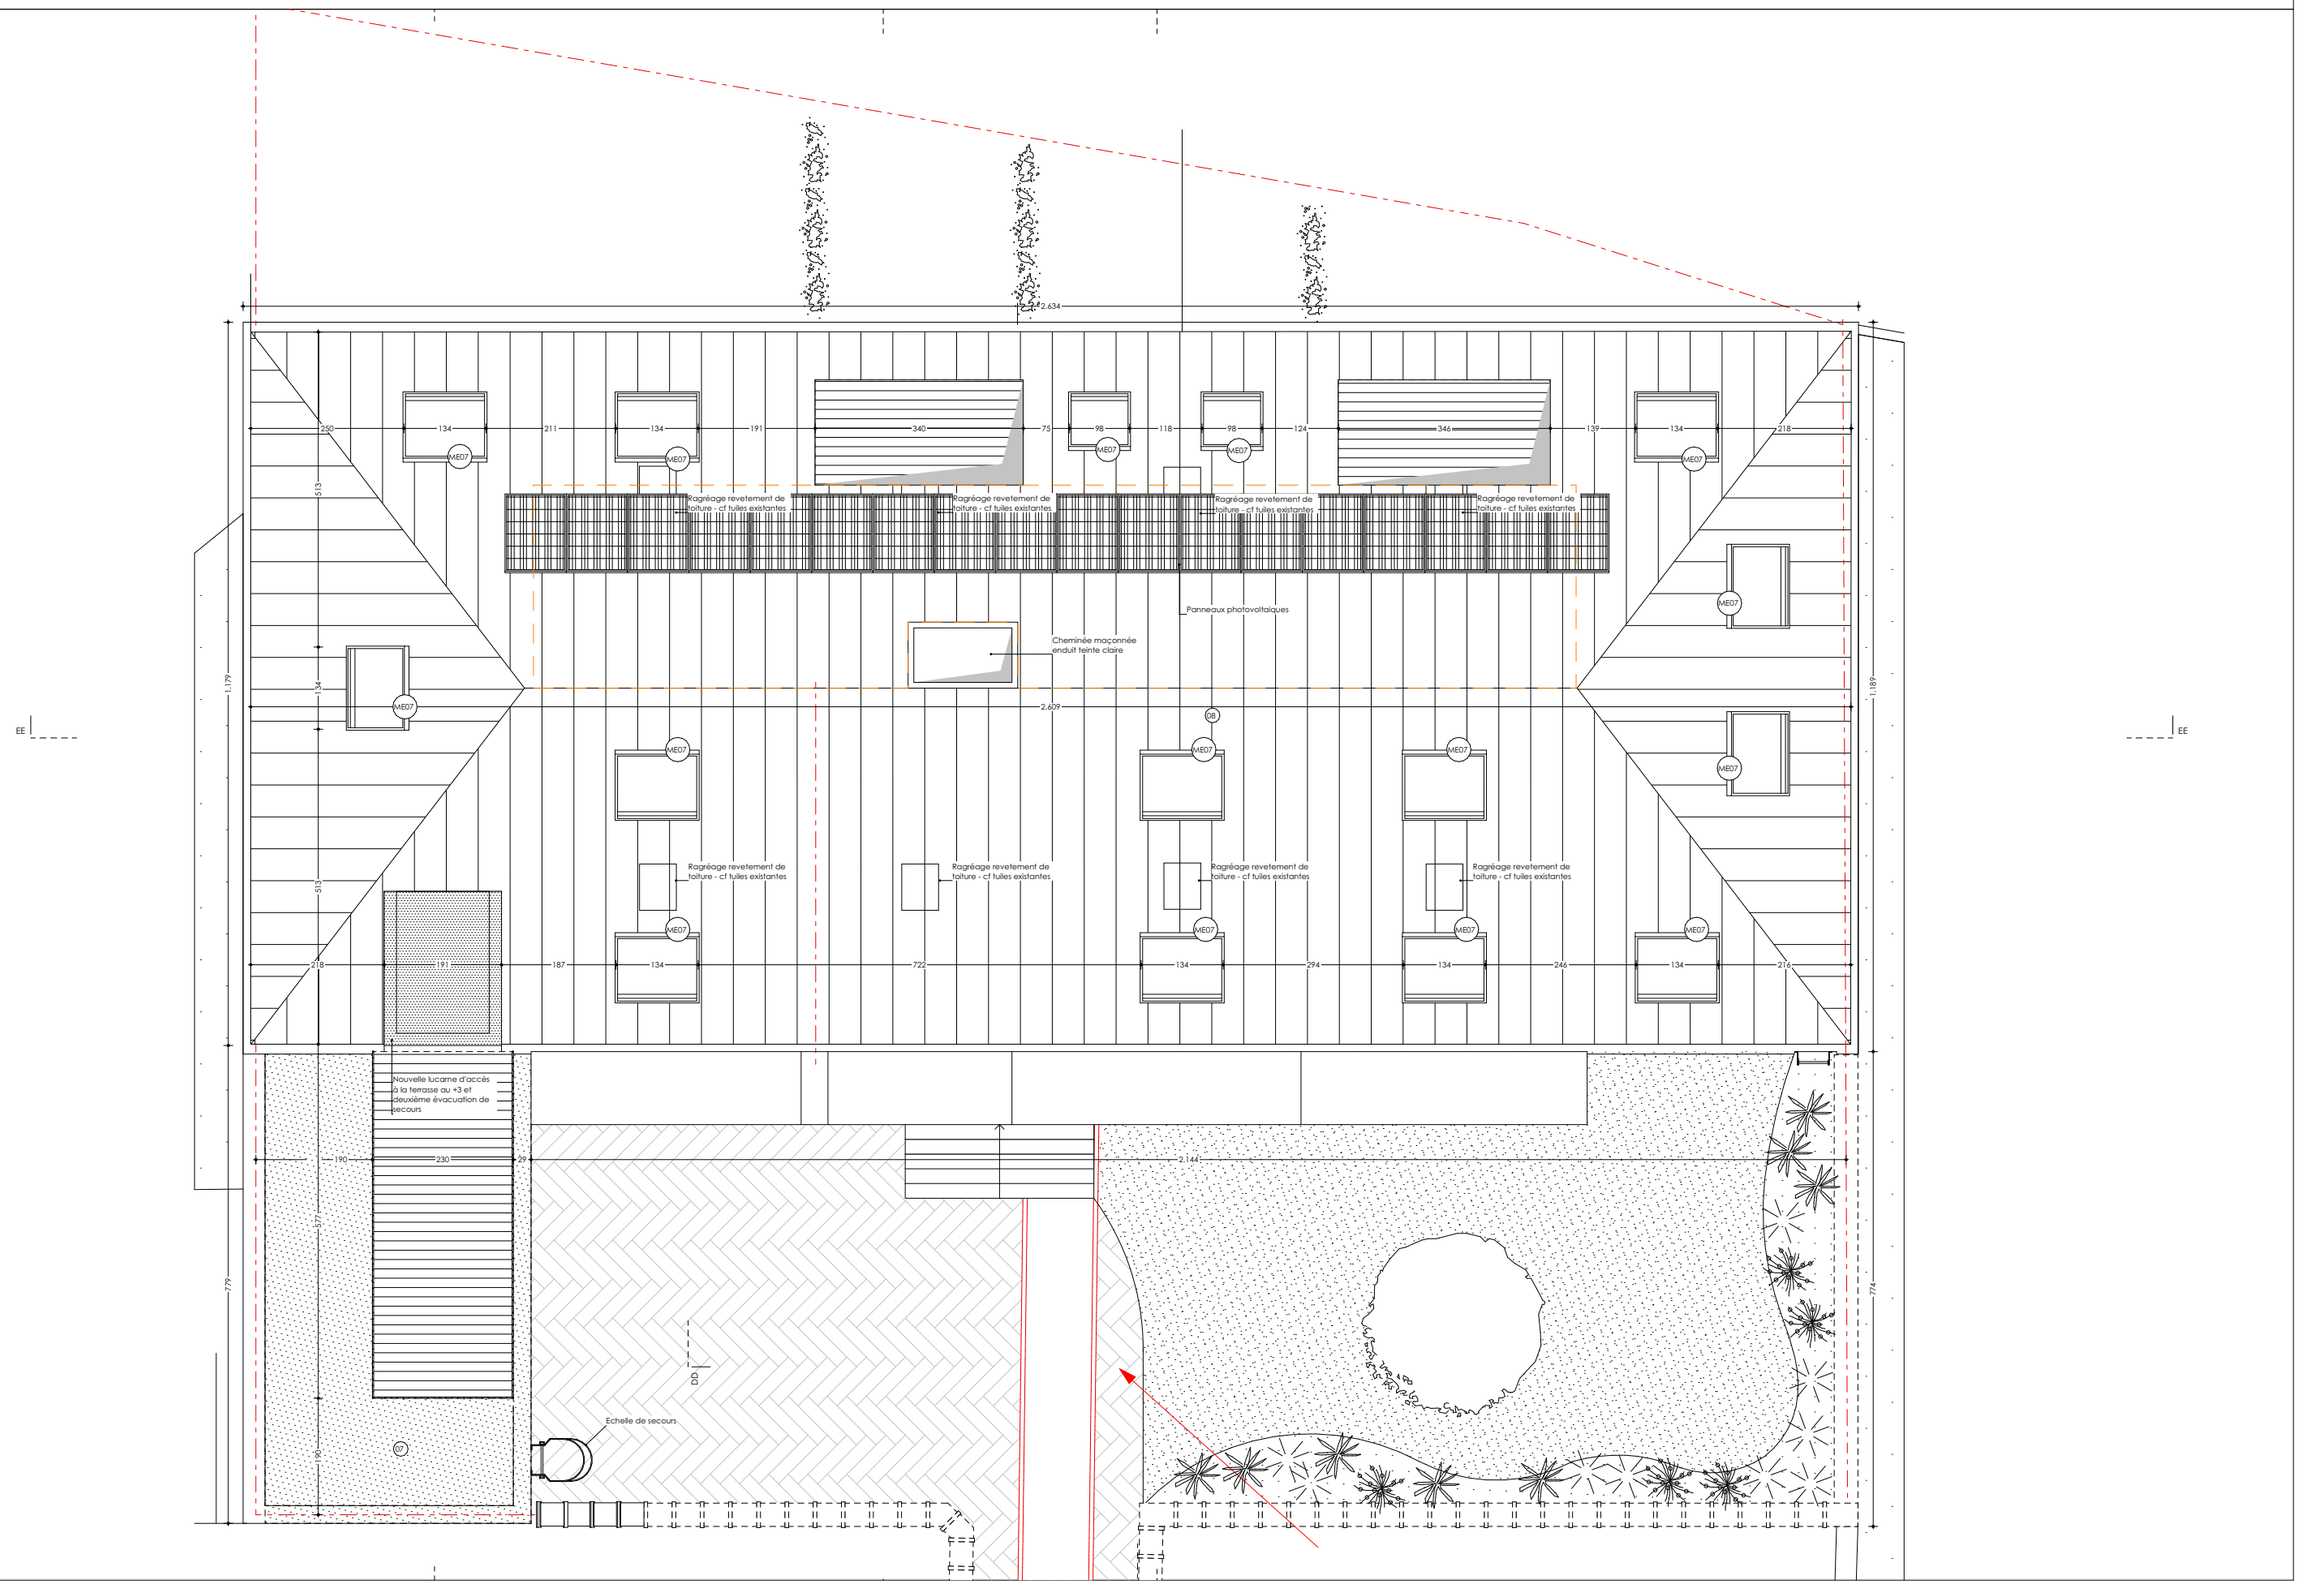

époc architecture
Rue d'Alost 7-11
B-1000 Bruxelles
info@epoc-architecture.be

Dossier 23.08	Emile Bockstael 140	Format A3	Echelle 1:100	PU	**29-06-26**


Coupe AA - situation projetée

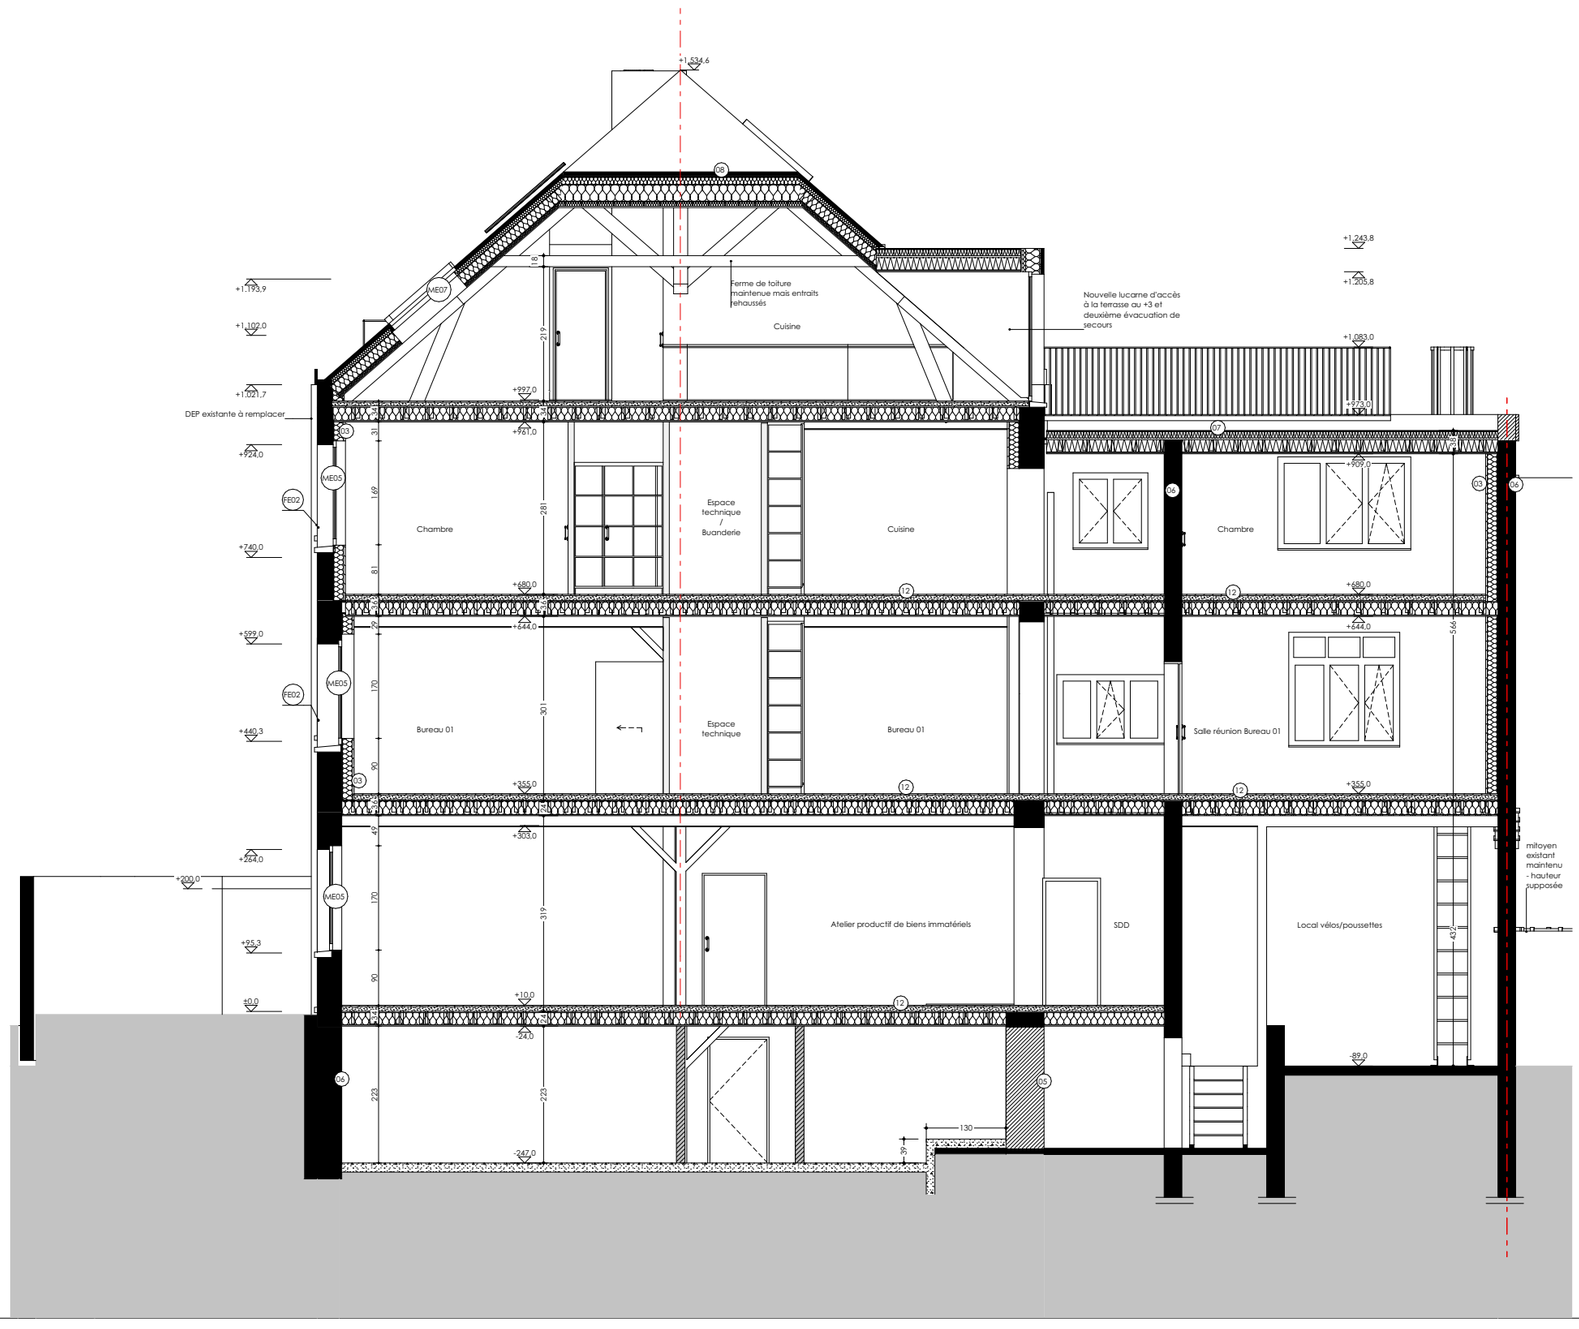

époc architecture
Rue d'Alost 7-11
B-1000 Bruxelles
info@epoc-architecture.be

Dossier 23.08	Emile Bockstael 140	Format A3	Echelle 1:100	PU	**29-06-26**


Coupe BB - situation projetée

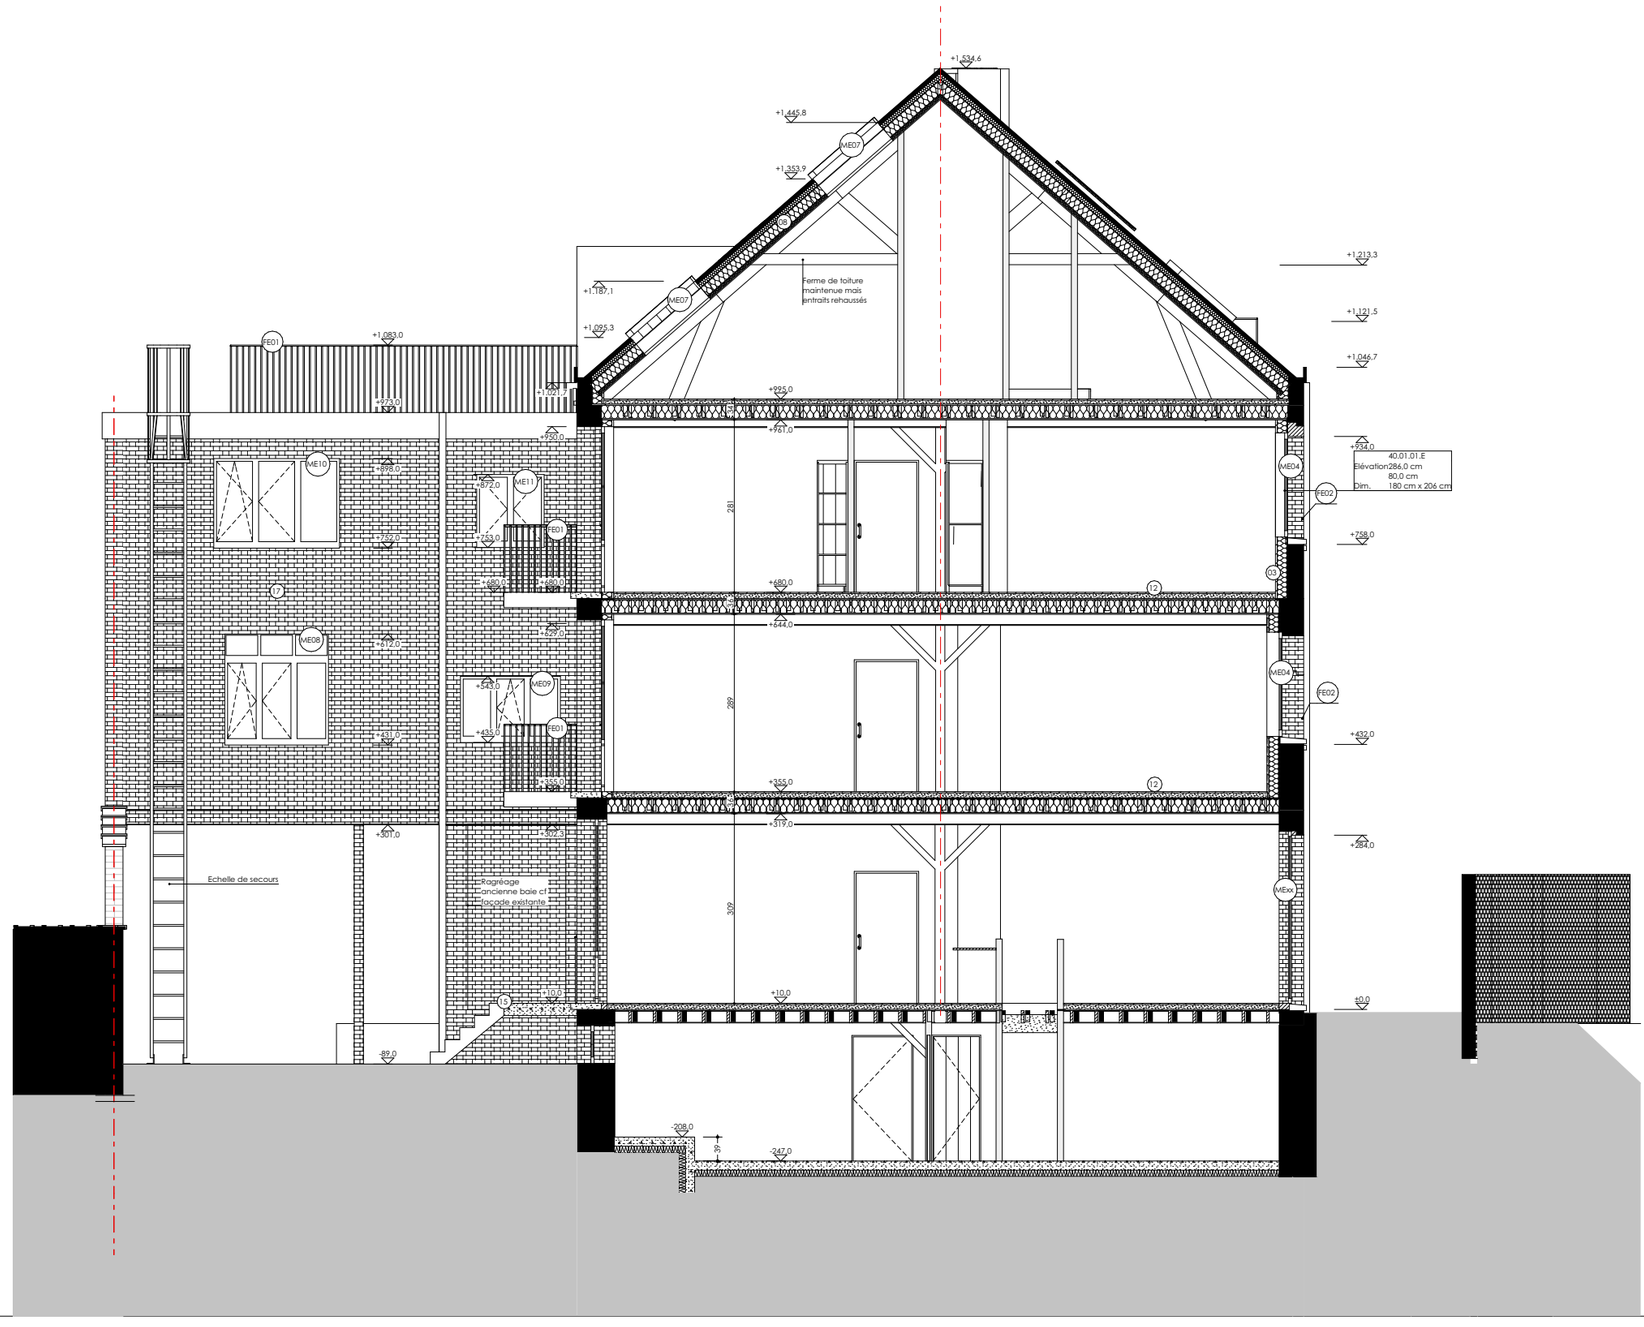

époc architecture
Rue d'Alost 7-11
B-1000 Bruxelles
info@epoc-architecture.be

Dossier 23.08	Emile Bockstael 140	Format A3	Echelle 1:100	PU	**29-06-26**


Coupe CC - situation projetée

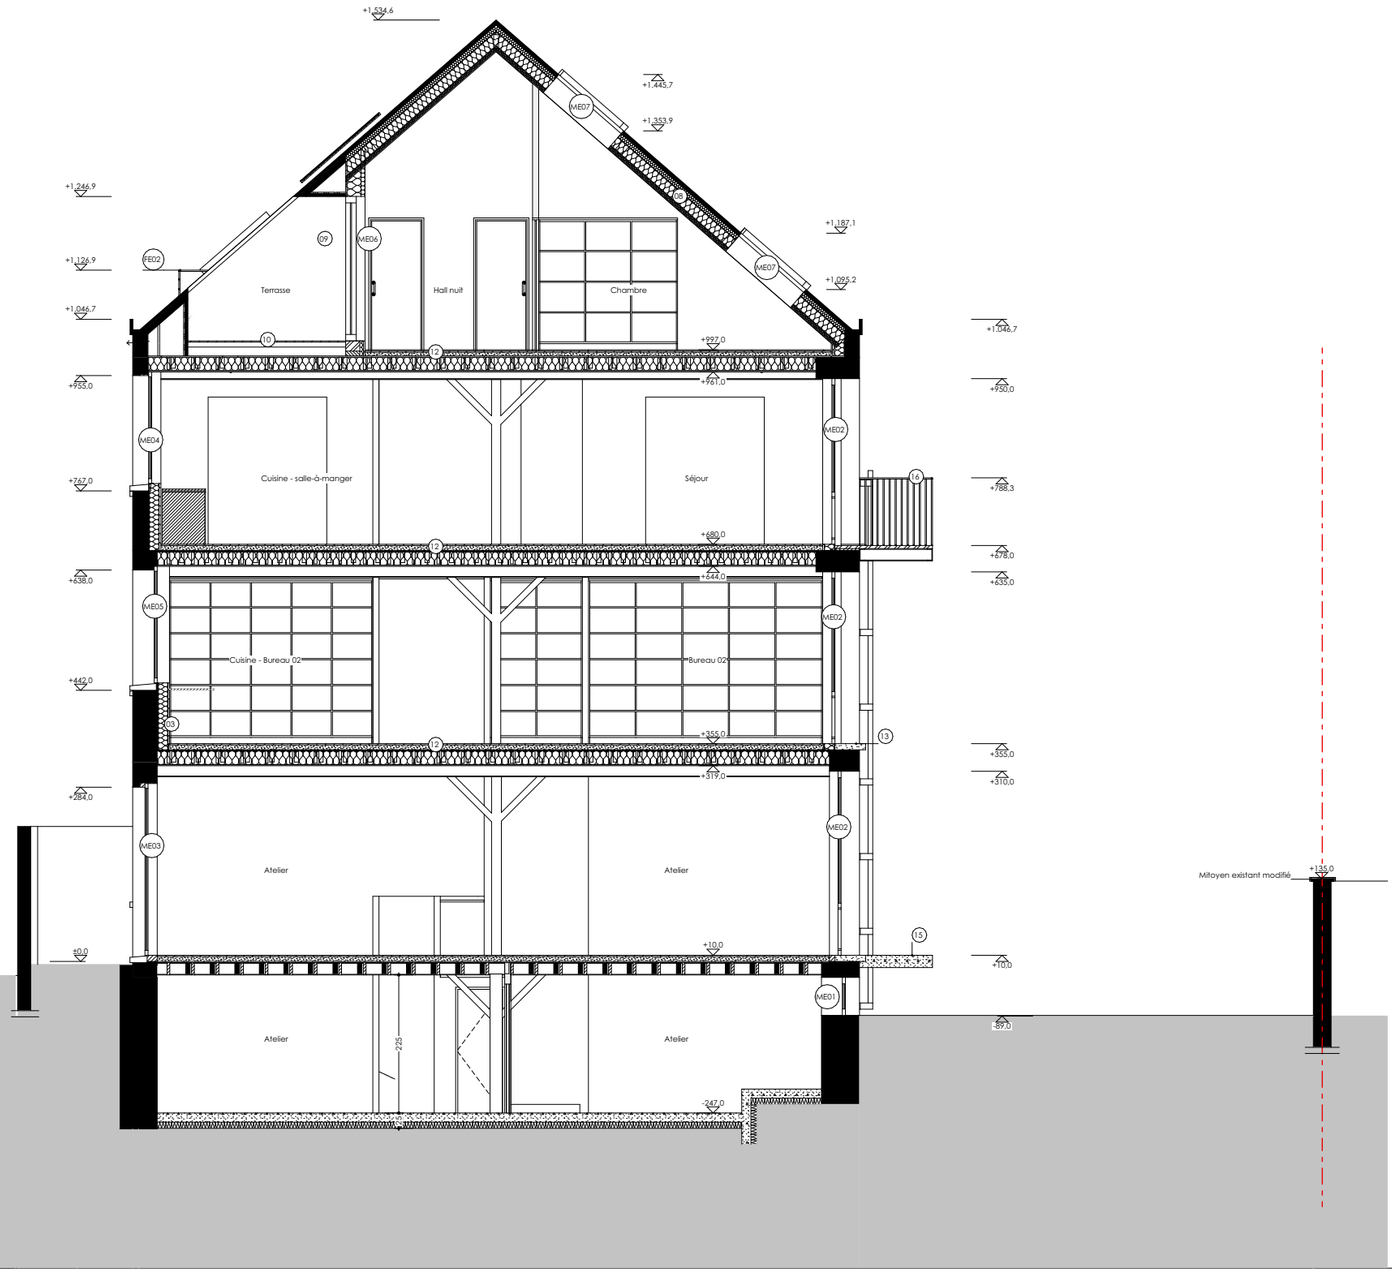

époc architecture
Rue d'Alost 7-11
B-1000 Bruxelles
info@epoc-architecture.be

Dossier 23.08	Emile Bockstael 140	Format A3	Echelle 1:100	PU	**29-06-26**


Coupe DD - situation projetée

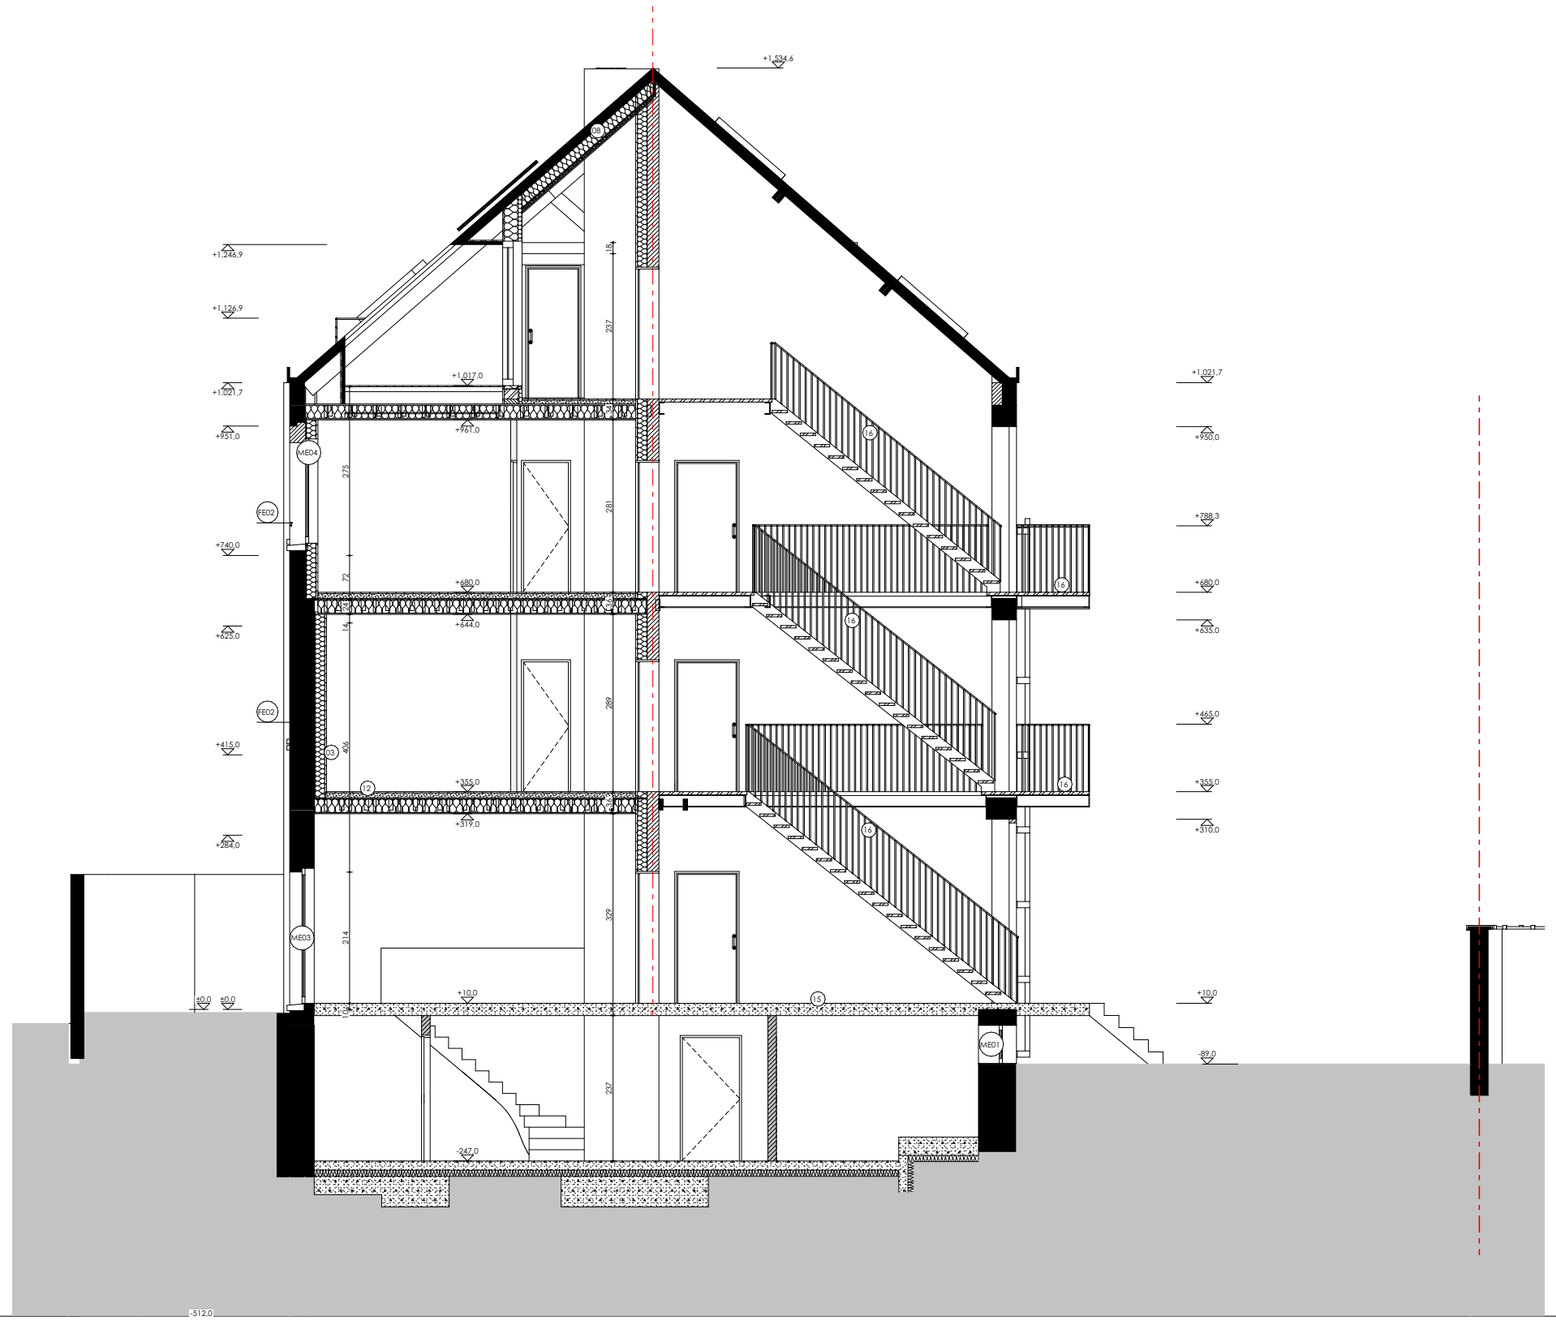

époc architecture
Rue d'Alost 7-11
B-1000 Bruxelles
info@epoc-architecture.be

Dossier 23.08	Emile Bockstael 140	Format A3	Echelle 1:100	PU	**29-06-26**

Coupe EE - situation projetée

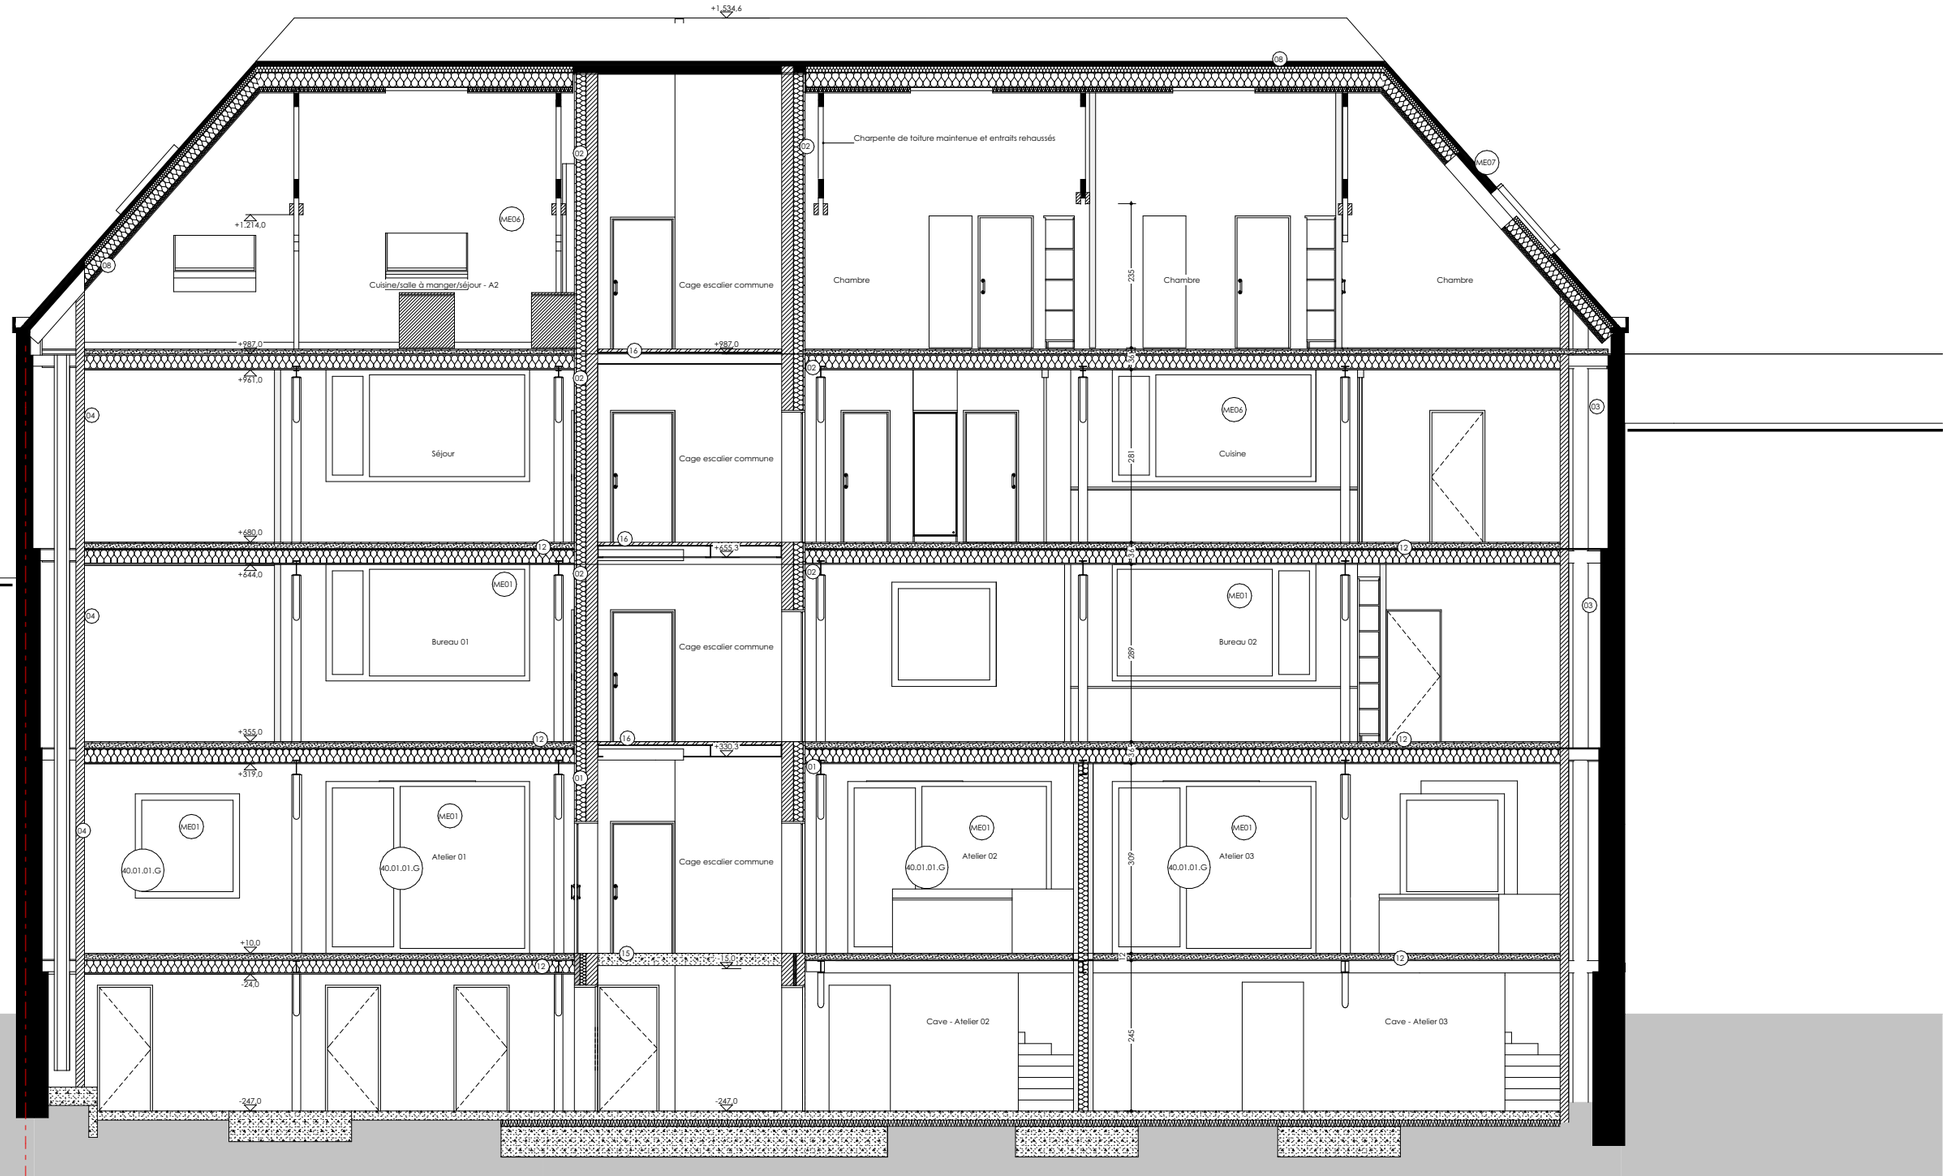

époc architecture
Rue d'Alost 7-11
B-1000 Bruxelles
info@epoc-architecture.be

Dossier 23.08	Emile Bockstael 140	Format A3	Echelle 1:100	PU	**29-06-26**

Elevation NO - situation projetée



époc architecture
Rue d'Alost 7-11
B-1000 Bruxelles
info@epoc-architecture.be

Dossier 23.08	Emile Bockstael 140	Format A3	Echelle 1:100	PU	**29-06-26**

Elevation SE - situation projetée

