

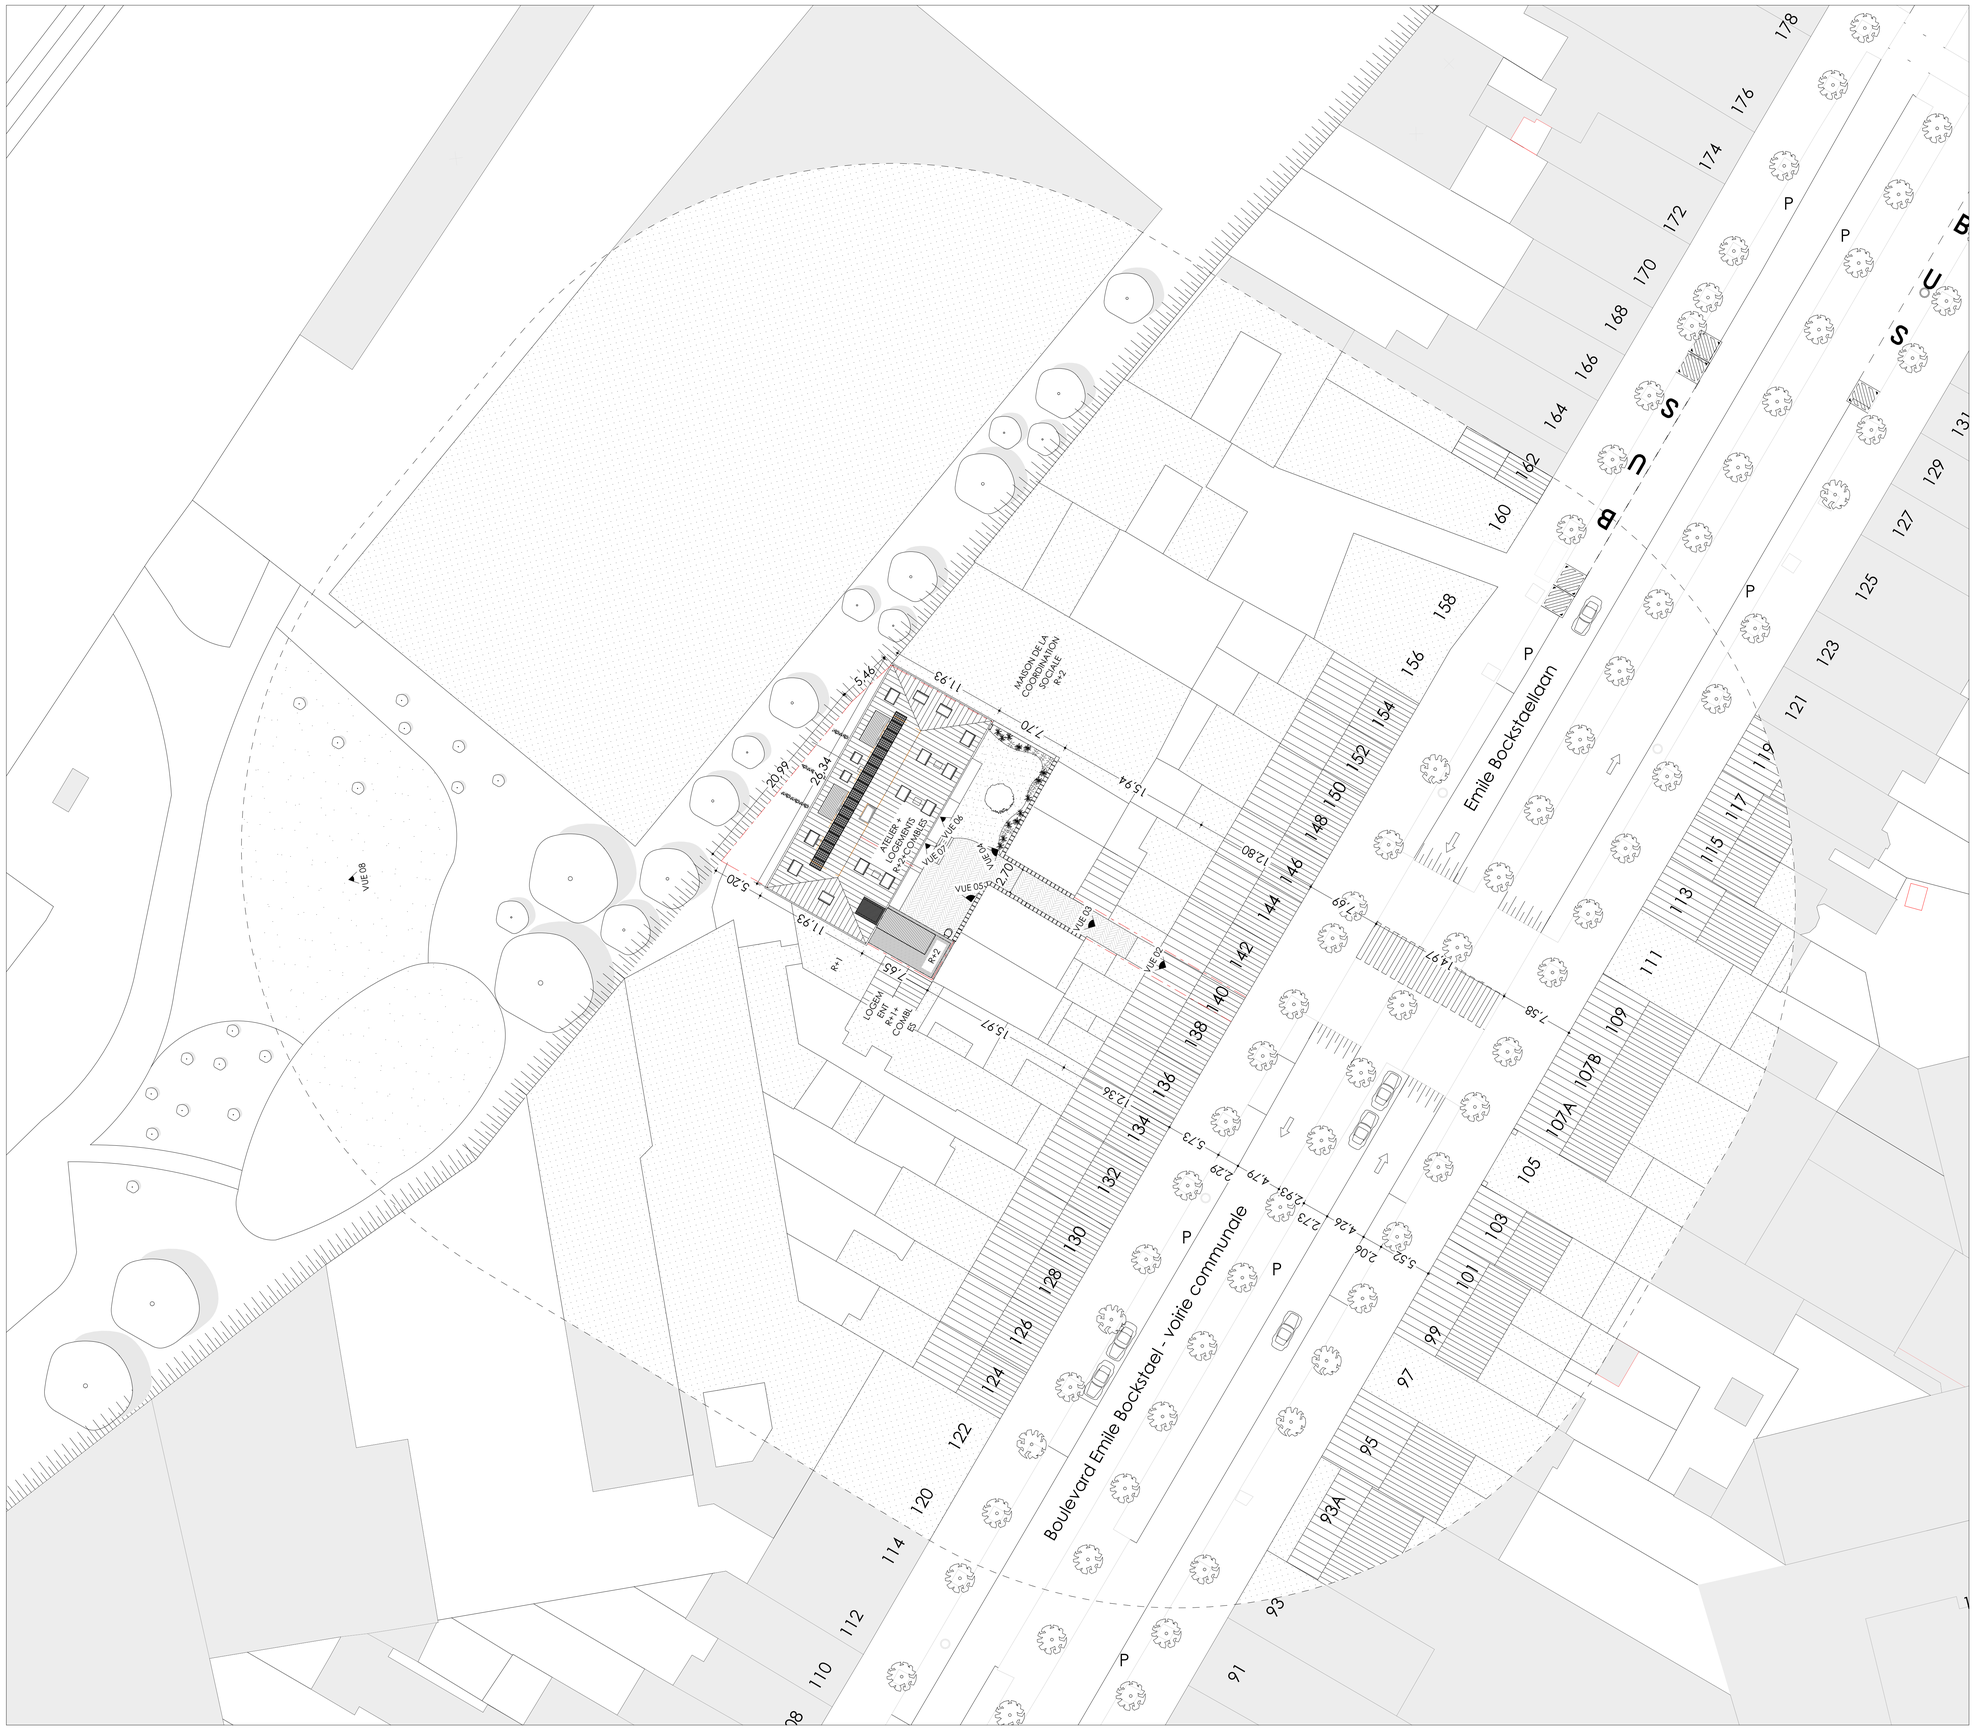


Plan d'implantation

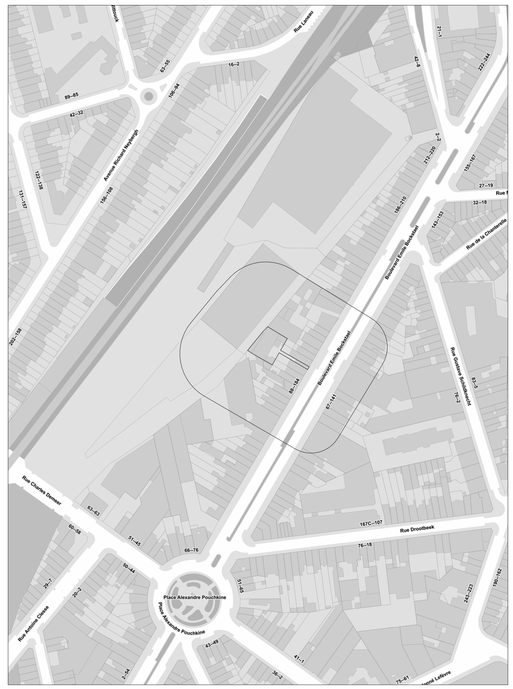

Plan de situation

N

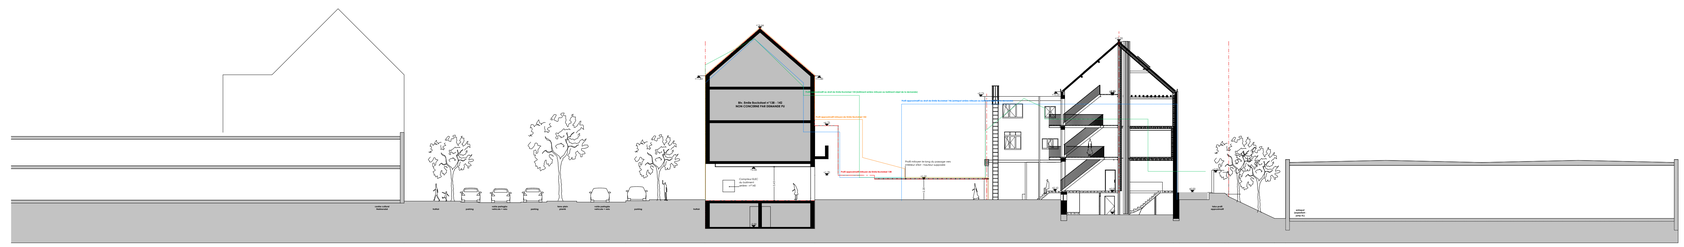

Coupe d'implantation

COMMUNE DE BRUXELLES

Terrain	REGION BRUXELLOISE Commune de BRUXELLES Rénovation lourde et réaffectation d'un atelier de 4 étages	Cadastre terrain Section D numéro 53PP0000 Adresse terrain Boulevard Emile Backstael 140 B-1020 Bruxelles
Maître de l'ouvrage		
Maître d'oeuvre	EPOC société multi-professionnelle d'architectes SC SPRL Rue d'Alost, 7 B - 1000 Bruxelles	

PU 01 — Indice

Plan d'implantation
Plan de situation
Coupe d'implantation

ESQUISSE	☐
AVANT-PROJET	☐
PERMIS D'URBANISME	■
ADJUDICATION	☐
EXECUTION	☐
AS BUILT	☐

Echelle	Date	Indice	date de modification	objet de la modification
1:250, 1:1	29-06-26			
Dessiné par AR +BM +GP	Dossier 23.08			