

CONCERNE [redacted]
Projet de transformation
Avenue des Dix Arpents 82 – 1200 Woluwé-Saint-Lambert

Complément suite à l'avis de réception de dossier incomplet - PU/2014849/2025

Monsieur [redacted]

Suite à notre conversation téléphonique et notre échange de mail du 21/09/2026, vous trouverez ci-dessous les éléments du permis d'urbanisme délivré en 2015 pour l'Avenue des Dix Arpents 82 à Woluwé-Saint-Lambert où les différents travaux au niveau de la cuisine (ouverture vers la salle à manger) mais également pour le reste de l'habitation mis à part l'aménagement du grenier et ce qui en découle sont clairement repris.

Nous vous souhaitons bonne réception de nos documents et restons, bien évidemment, à votre entière disposition pour toute information additionnelle.

Veuillez agréer, Monsieur [redacted] nos salutations respectueuses.

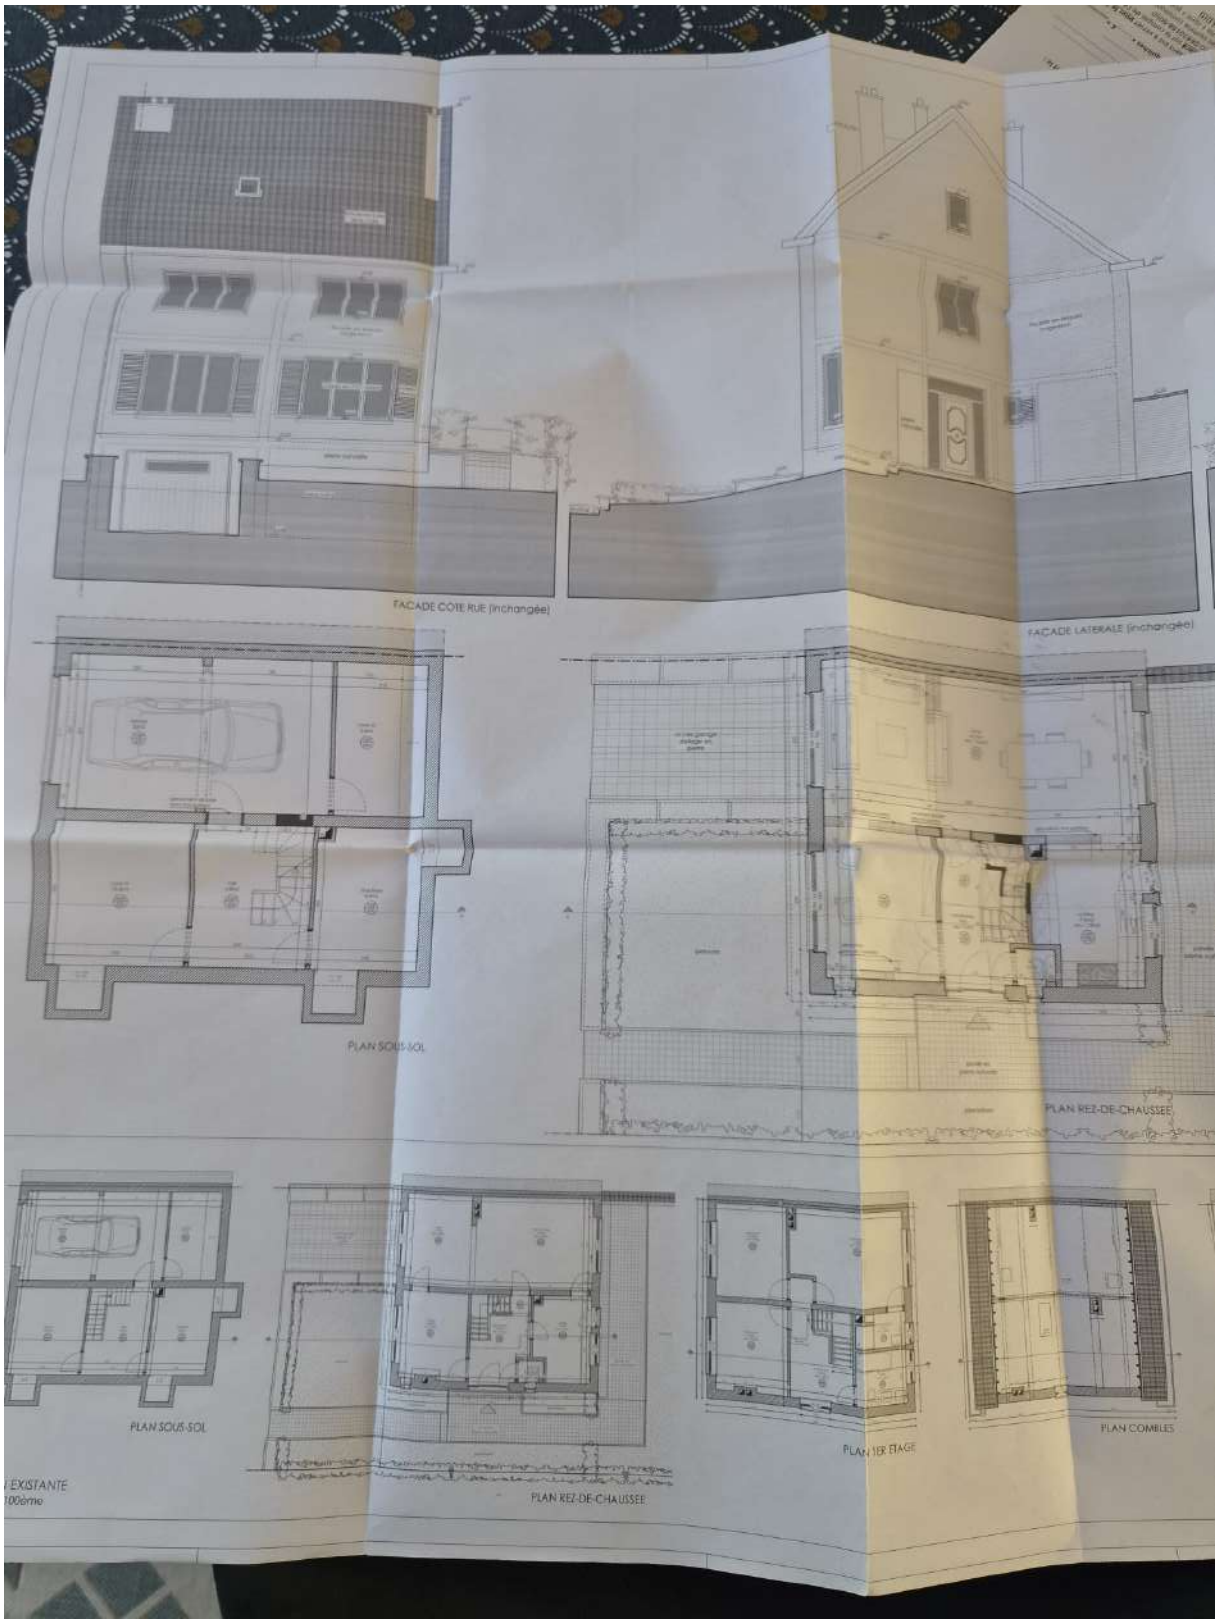
FACADE COTE RUE (inchangée)
FACADE LATERALE (inchangée)
PLAN SOUS-SOL
PLAN REZ-DE-CHAUSSEE
PLAN SOUS-SOL
PLAN REZ-DE-CHAUSSEE
PLAN 1ER ETAGE
PLAN COMBLES
EXISTANTE

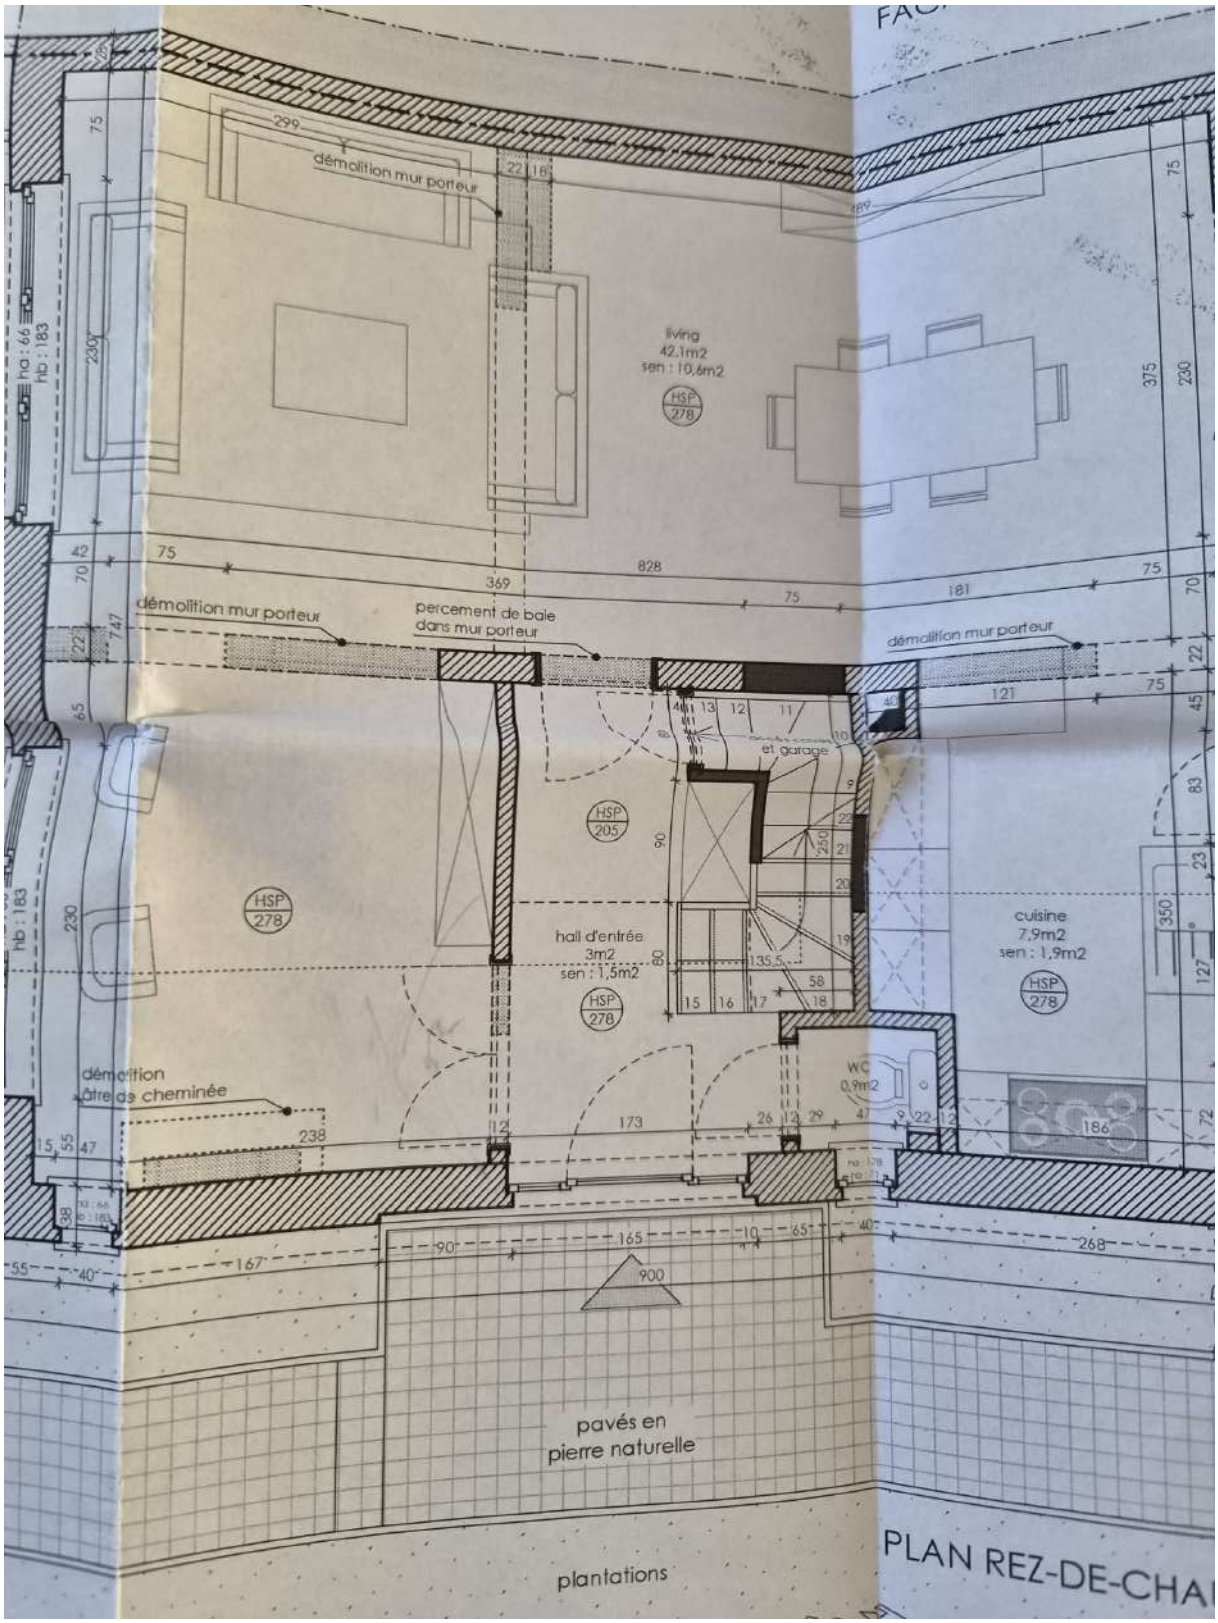

démolition mur porteur
living
42,1m2
sen : 10,6m2
HSP
278
démolition mur porteur
percement de baie
dans mur porteur
démolition mur porteur
et garage
HSP
205
HSP
278
hall d'entrée
3m2
sen : 1,5m2
HSP
278
cuisine
7,9m2
sen : 1,9m2
HSP
278
WC
0,9m2
démolition
âtre de cheminée
pavés en
pierre naturelle
plantations
PLAN REZ-DE-CHA



PERMIS D'URBANISME
numéro : 562010 délivré le 28 MAI 2015
Le Secrétaire communal,
Par délégation,
L'Echevin de l'Urbanisme,
Patrick LAMBERT
Jean-François THAYER

PLAN DE LOCALISATION
échelle : 1/10 000

N

Objet

RENOVATION D'UNE MAISON UNIFAMILIALE SISE
AV. DES DIX ARPENTS, 82
1200 WOLUWE-SAINT-LAMBERT

Maître de l'ouvrage

[redacted]

Architecte

[redacted]

Plans

DEMANDE DE PERMIS D'URBANISME

Dénomination du plan

SITUATION EXISTANTE (INCHANGEE) :
PLAN DE LOCALISATION
PLAN D'IMPLANTATION

...ications

échelle : 1/200 - 1/10 000

plan n° 1/2