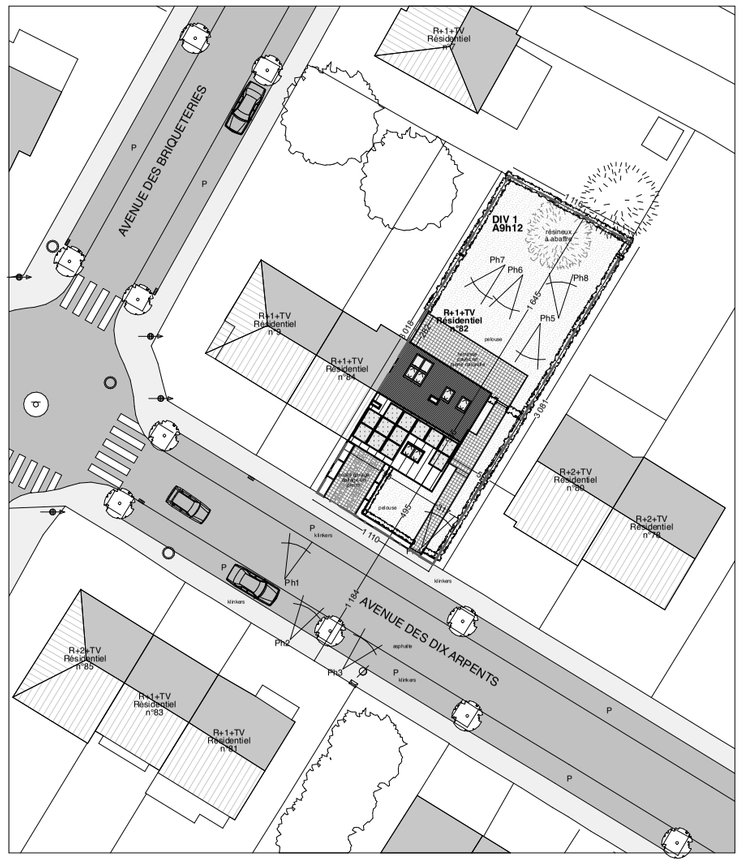

LEGENDE PLAN D'IMPLANTATION

R	Rez-de-chaussée
R+1	Rez-de-chaussée + un étage
TV	Toiture à versants
TP	Toiture plate
	Borne électrique
	Panneau de circulation
	Feuillu existant
	Eclairage public
	Taques d'égoût
	Avaloir
	Prises de vue photo
	Plaque de rue

N

25-19 Diarp82

Avenue des Dix Arpents 82 - 1200 Bruxelles

Plan d'Implantation 1/500

Echelle 1:500

24/09/26