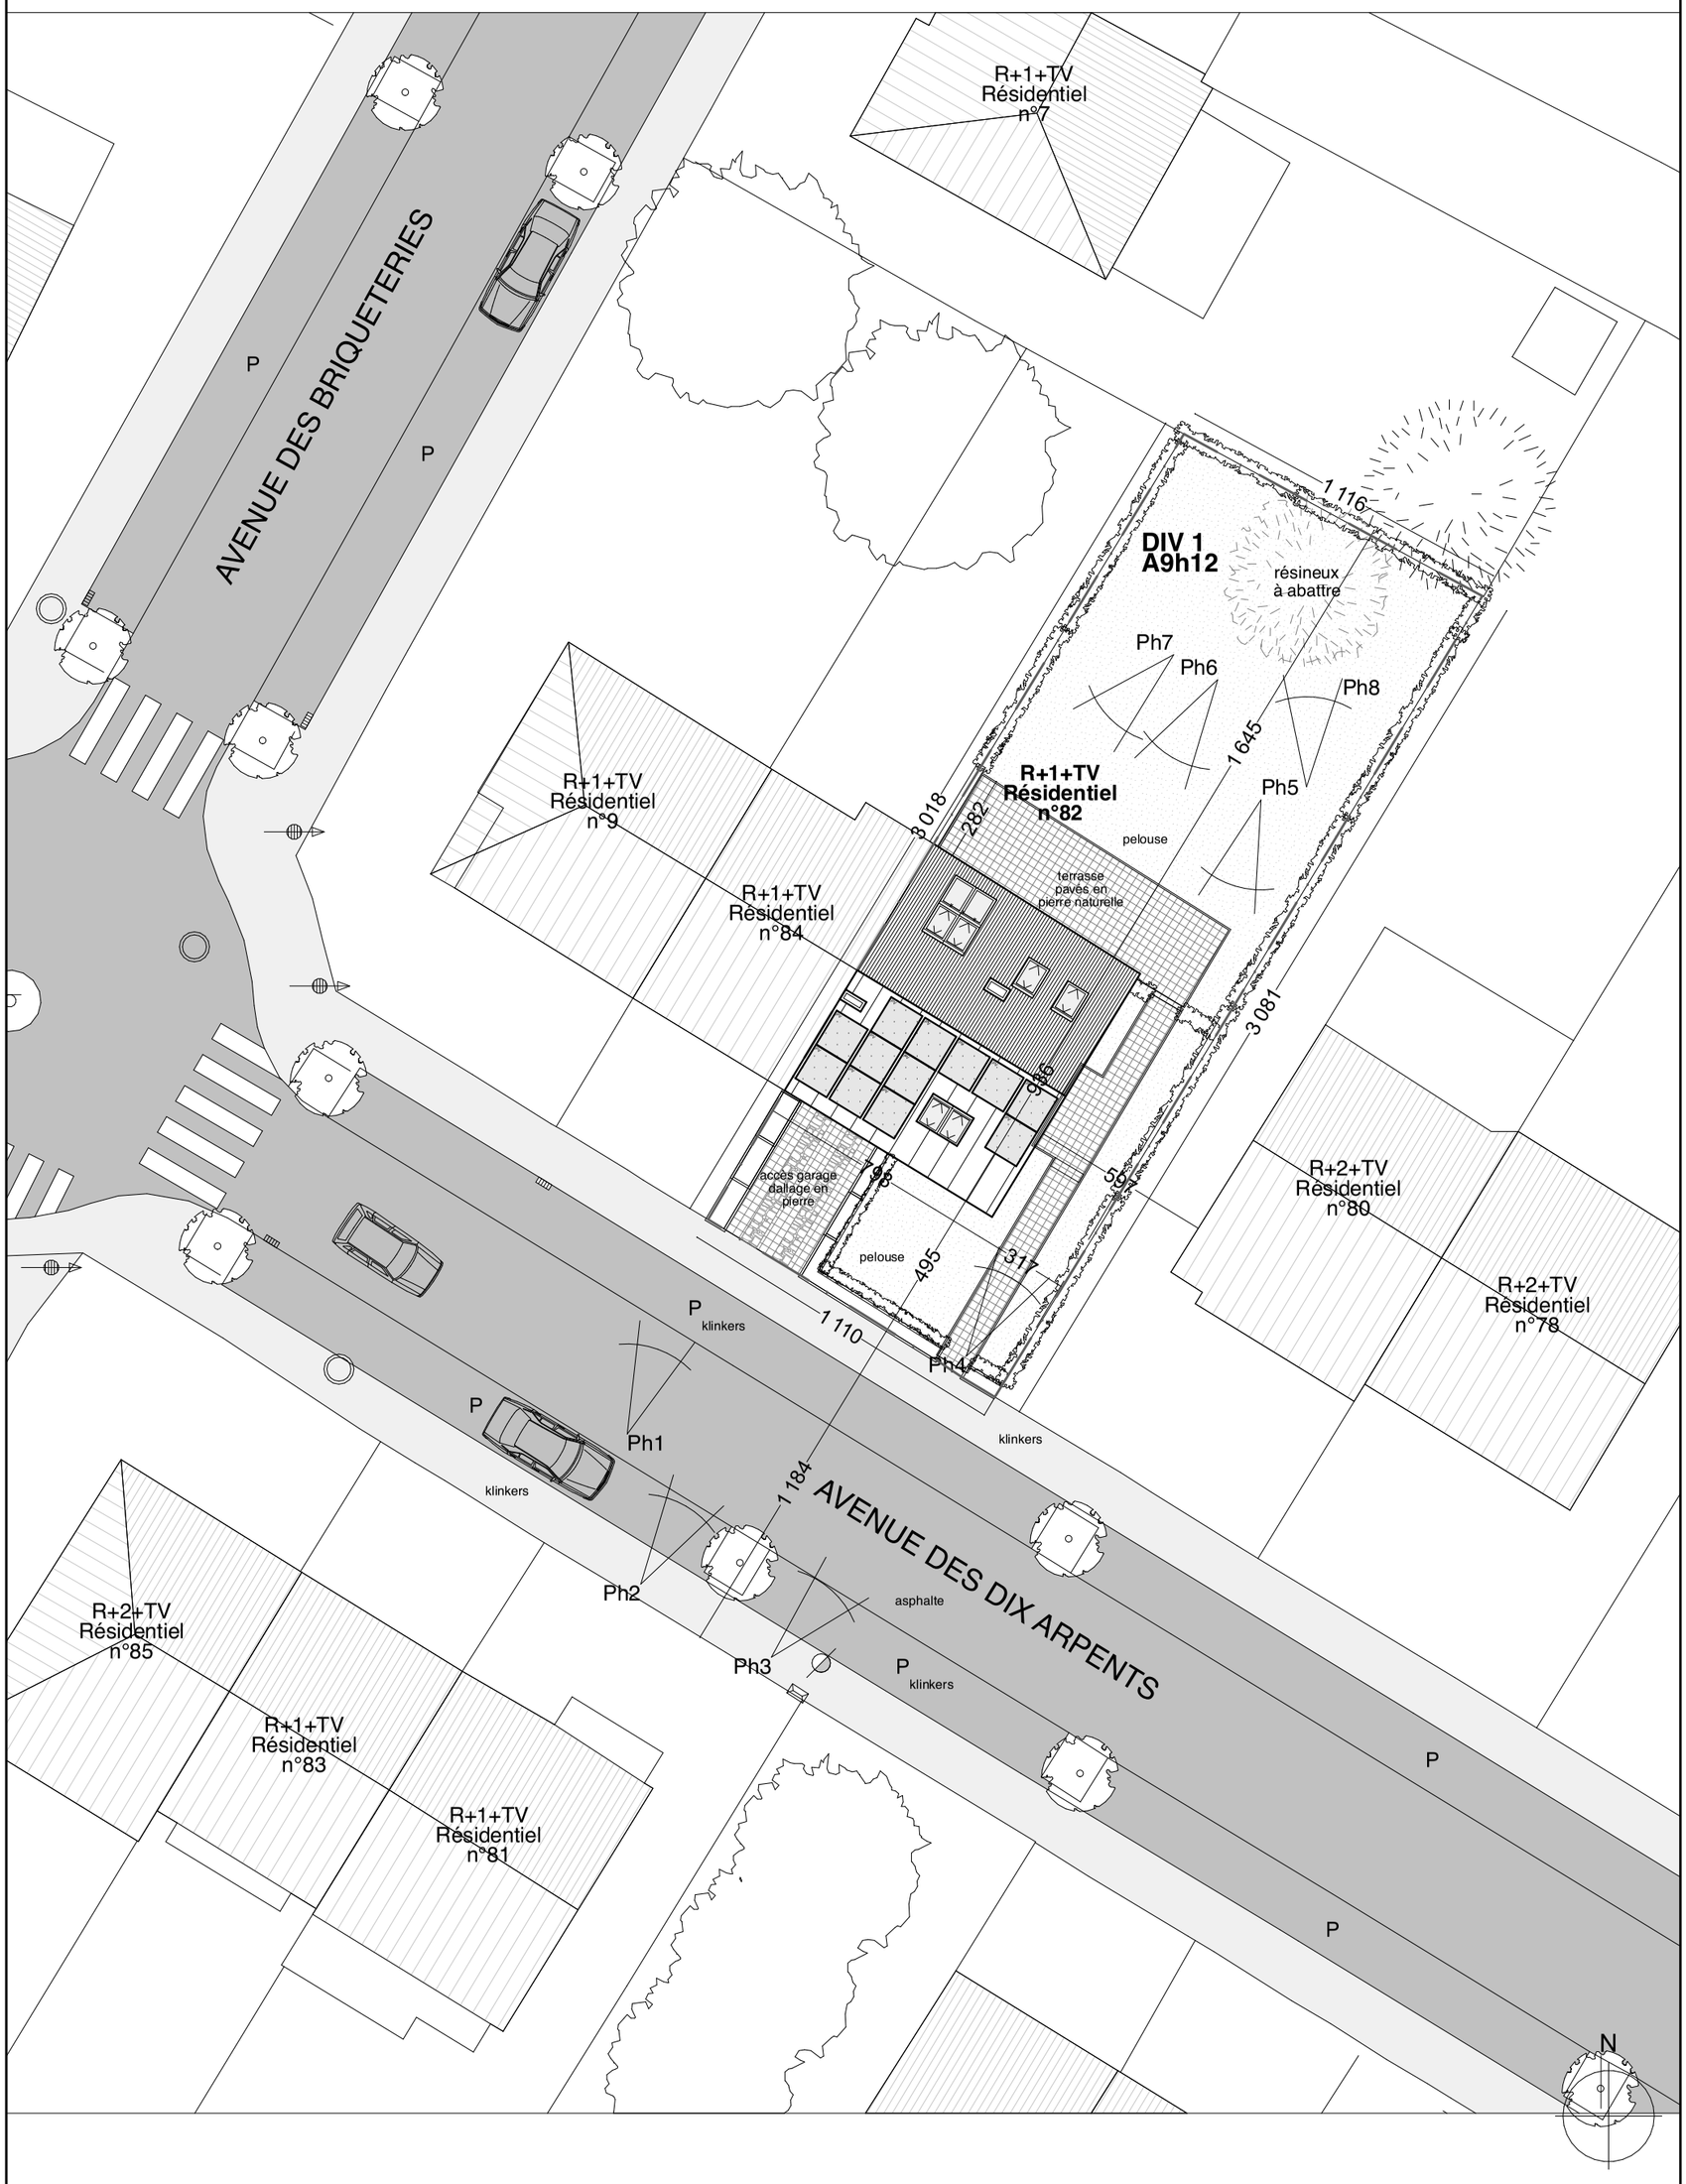

25-19 Diarp82

Avenue des Dix Arpents 82 - 1200 Bruxelles

Plan d'Implantation 1/200

Echelle 1:200

24/09/26