




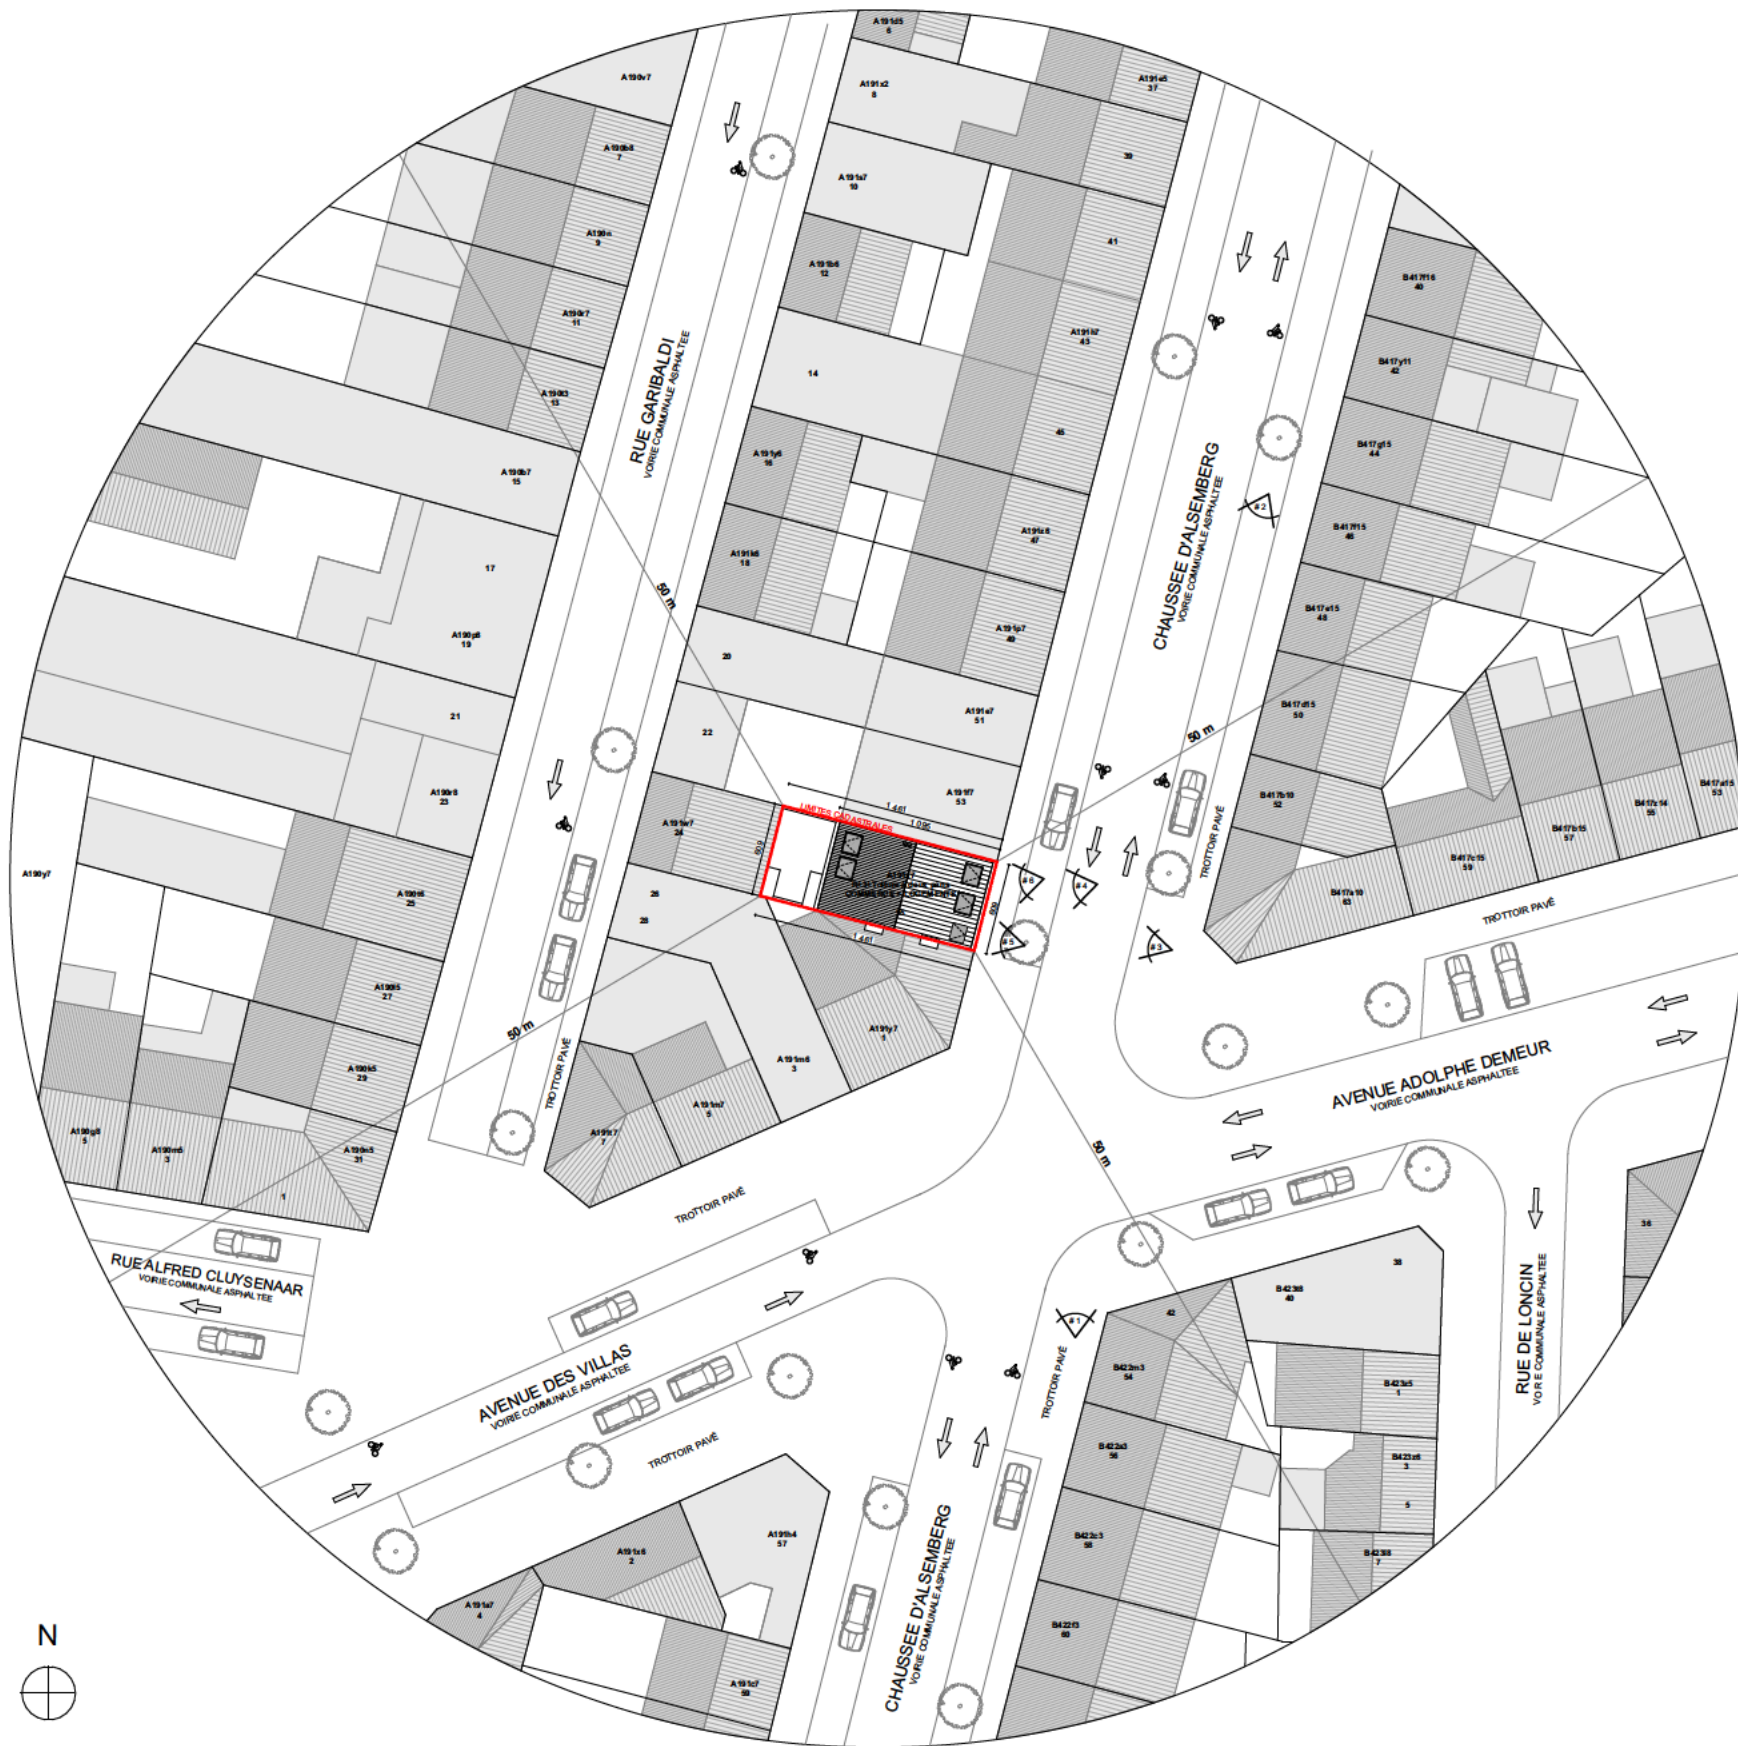

PLAN D'IMPLANTATION : 1/500

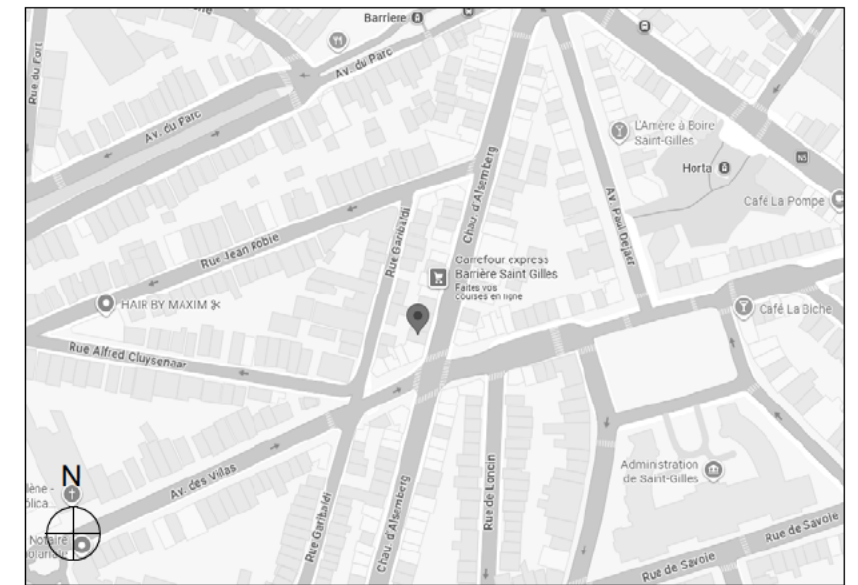

PLAN DE LOCALISATION : 1/4000


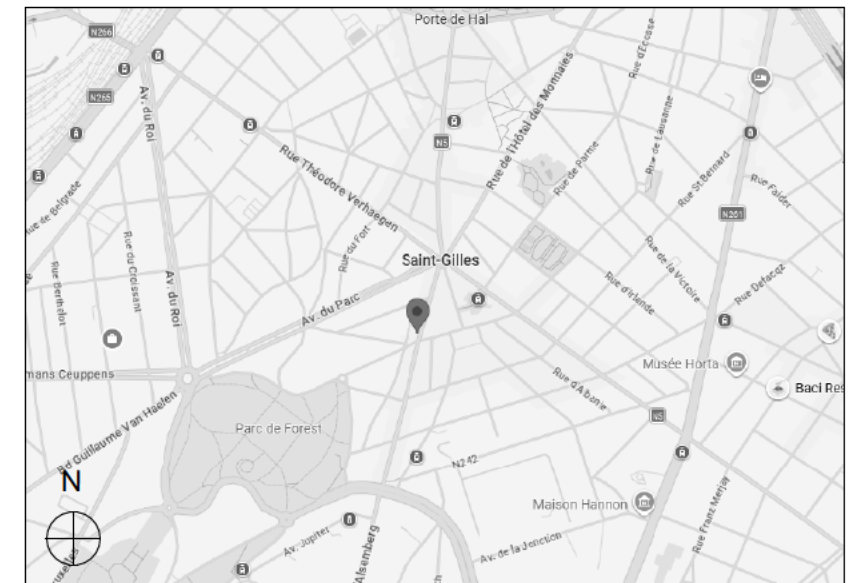


PLAN DE SITUATION : 1/20000

LEGENDE PLAN IMPLANTATION :		
148R2	N° cadastre	Plaque cyclable
R+2+ toit plat	Quantité du site	Direction du trafic sur la chaussée
Commerce	Affectation du site	Point de vue photos
100	N° de police	


LEGENDE PLAN / COUPE :		SECURITE INCENDIE	
	Mur et plancher existants		Extincteur
	Maçonnerie neuve		Détecteur de fumée
	Béton		Détecteur de gaz
	Isolation bloc pierre		Extincteur
	Isolation PUR/PS/ouate minérale		Hydrant
	Isolation souple laine minérale		Porte 30 min
	Trame de détection		Porte 30 min + forme porte
	Contre isolation gyroc		Porte 30 min + forme porte
	HSP : Hauteur sous plafond		Porte 60 min
	SN : Surface nette		Porte 90 min
	SNE : Surface nette adossée		Porte 30 min
EGOUTTAGE :		VENTILATION :	
	eau chaude-eau froide-égouttage		Pulsion
	Sifon		Extraction
	Chambre de visite		Bouche de plafond
	Chambre de visite avec filtre (EP)		Bouche murale
	Sifon à rebroussement		Conduit
	Sifon déconnecteur		
	Descente eau pluie (DEP)		
	Descente eau usée		
	Descente eau froide		
	conduit enterré (EU)		
	conduit suspendu (EU)		
	conduit enterré (EP)		
	conduit suspendu (EP)		
Toutes les nouvelles conduites auront une pente minimum de 2%			

ARCHITECTE : 	MAITRE DE L'OUVRAGE : 	DESIGNATION DU PLAN : Plan d'Implantation et de localisation	DOSSIER N° : 2023.06	NUMERO : A3.1
	PROJET : Régularisation des travaux de rénovation d'un immeuble de rapport 55 chaussée d'Alsemberg - 1060 Saint-Gilles - BE		DATE : 15/06/2026	
			ECHELLE : 1:500, 1:20000, 1:4000	INDICE : A
			PERMIS URBANISME	

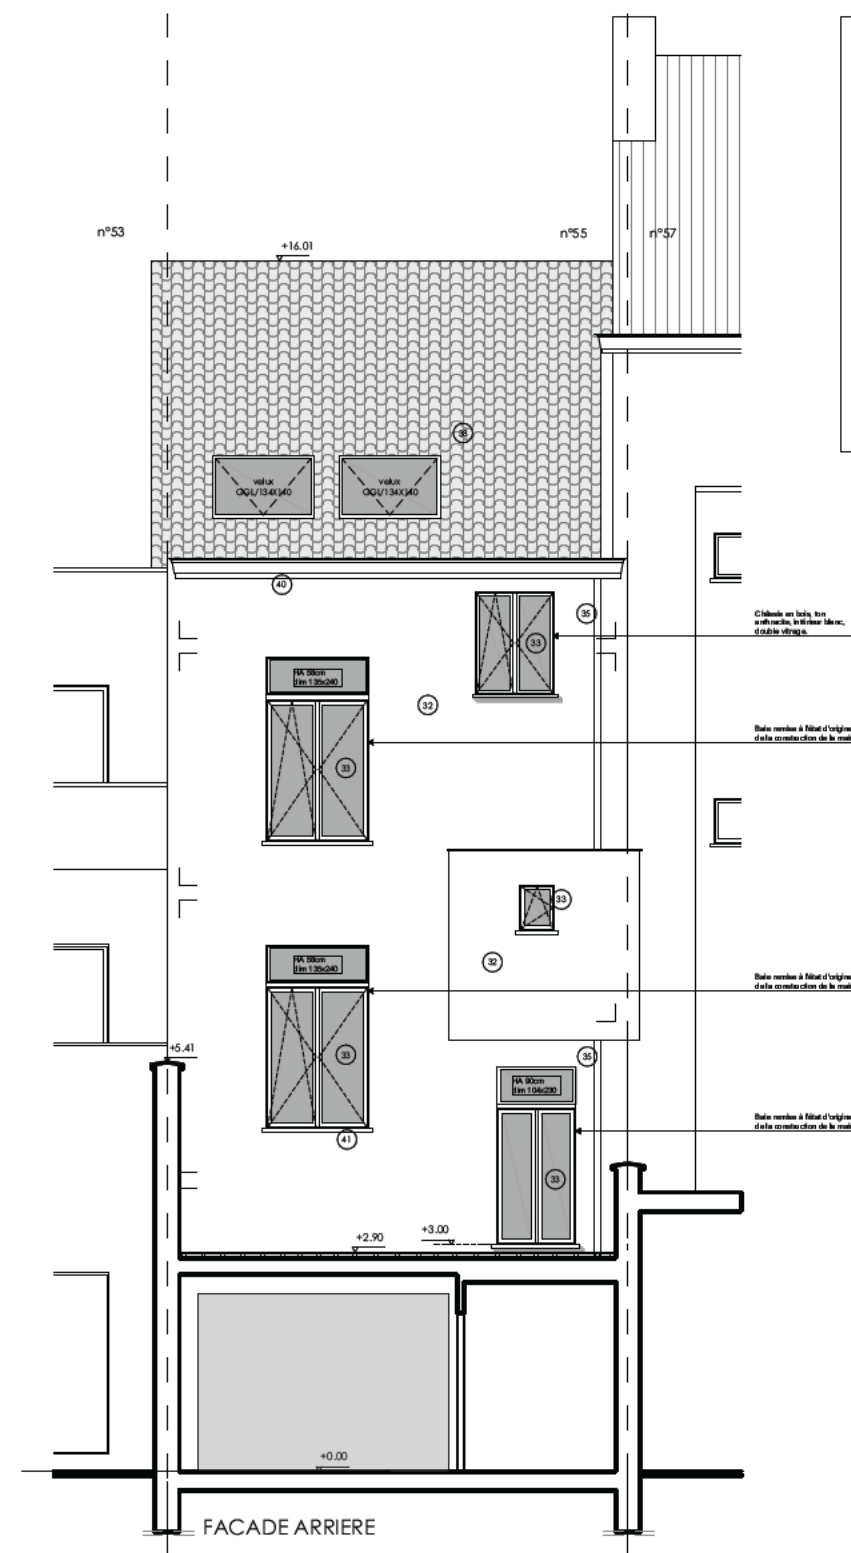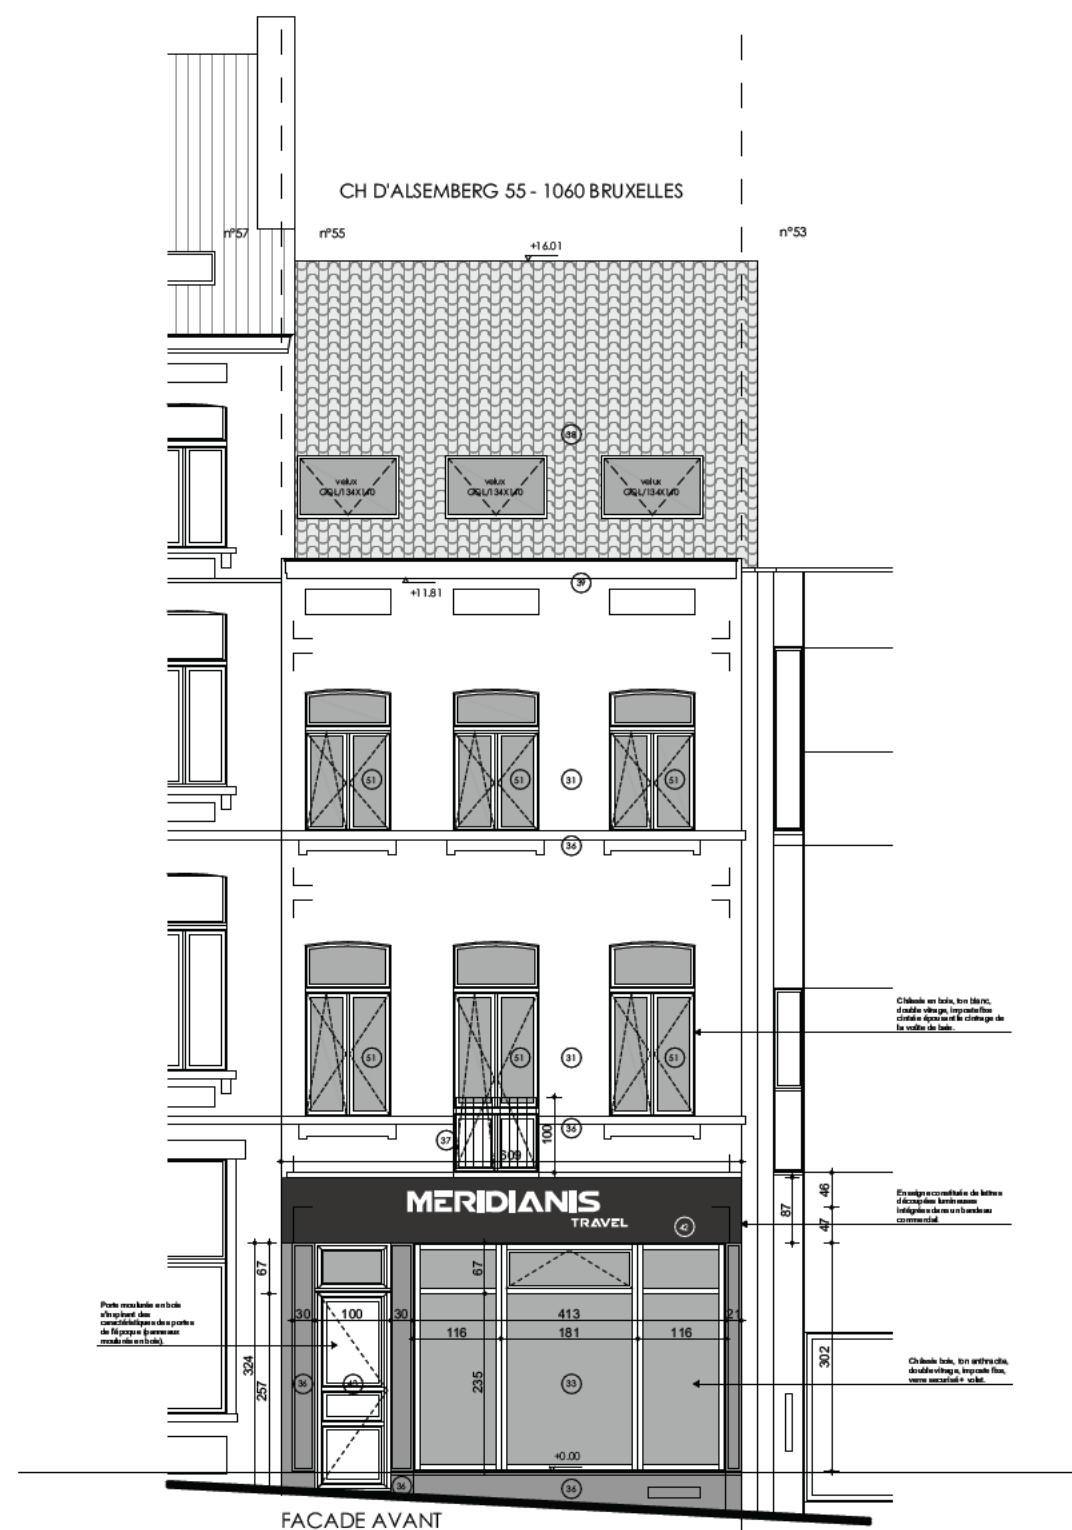


- Matériaux existants :**
- 31. Enduit ton clair
 - 32. Crépis sur isolant ton brun
 - 33. Châssis en bois ton anthracite / double vitrage
 - 34. Châssis en pvc ton anthracite / double vitrage
 - 35. Zinc ton naturel
 - 36. Pierre bleue
 - 37. Ferronnerie ton anthracite
 - 38. Tuile ton anthracite
 - 39. Corniche moulurée en bois peint ton anthracite
 - 40. Corniche en bois peint ton anthracite
 - 41. Seuil de fenêtre en aluminium ton anthracite
 - 42. Enseigne constituée de lettres découpées lumineuses intégrées dans un bandeau commercial noir
 - 43. Porte en bois massif, moulurée à l'ancienne, ton anthracite
- Nouveaux matériaux :**
- 51. Châssis en bois ton blanc / double vitrage / imposte fixe cintrée


ARCHITECTE : 	MAITRE DE L'OUVRAGE : 	DESIGNATION DU PLAN : Façades projetées	DOSSIER N° : 2023.06	NUMERO : A3.2
	PROJET: Régularisation des travaux de rénovation d'un immeuble de rapport 55 chaussée d'Alseberg - 1060 Saint-Gilles - BE		DATE : 15/06/2026	
			ECHELLE : 1:100	
			PERMIS URBANISME	INDICE : A

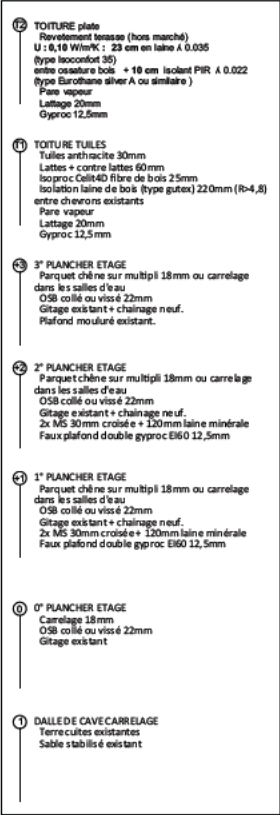


ARCHITECTE : 	MAÎTRE DE L'OUVRAGE : 	DESIGNATION DU PLAN : Coupe projetée	DOSSIER N° : 2023.06	NUMERO : A3.3
	PROJET : Régularisation des travaux de rénovation d'un immeuble de rapport 55 chaussée d'Alsemberg - 1060 Saint-Gilles - BE		DATE : 15/06/2026	
			ECHELLE : 1:100	
			PERMIS URBANISME	INDICE : A

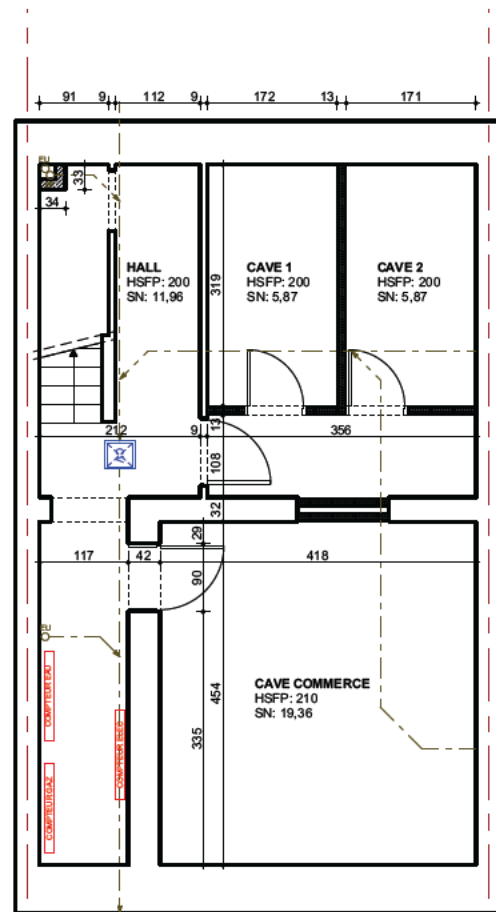


SOUS-SOL

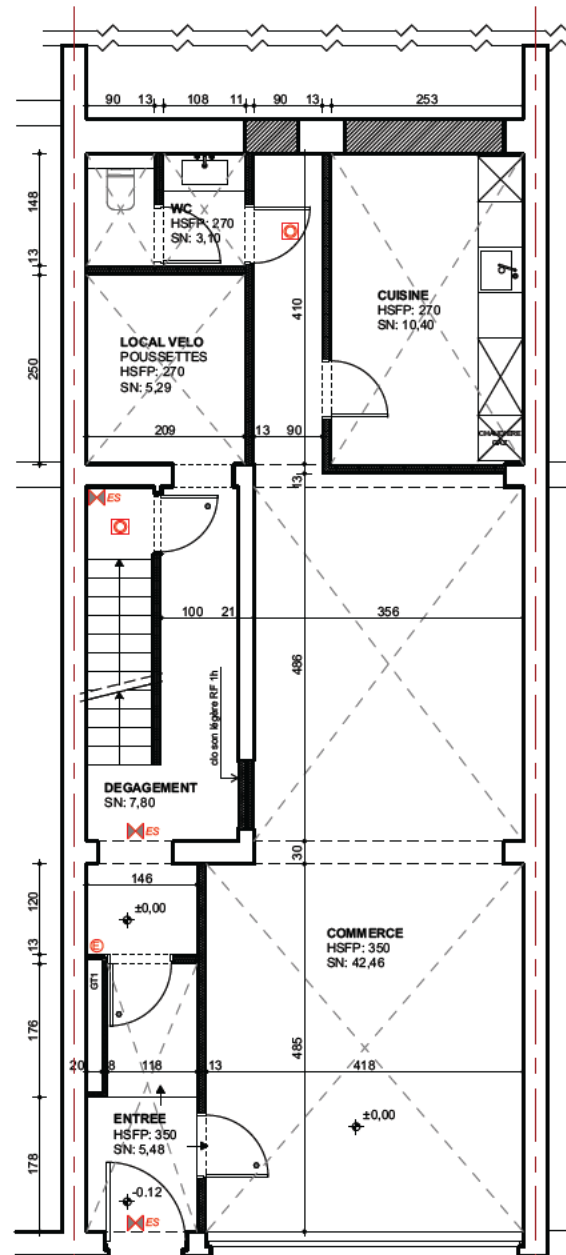


REZ-DE-CHAUSSEE

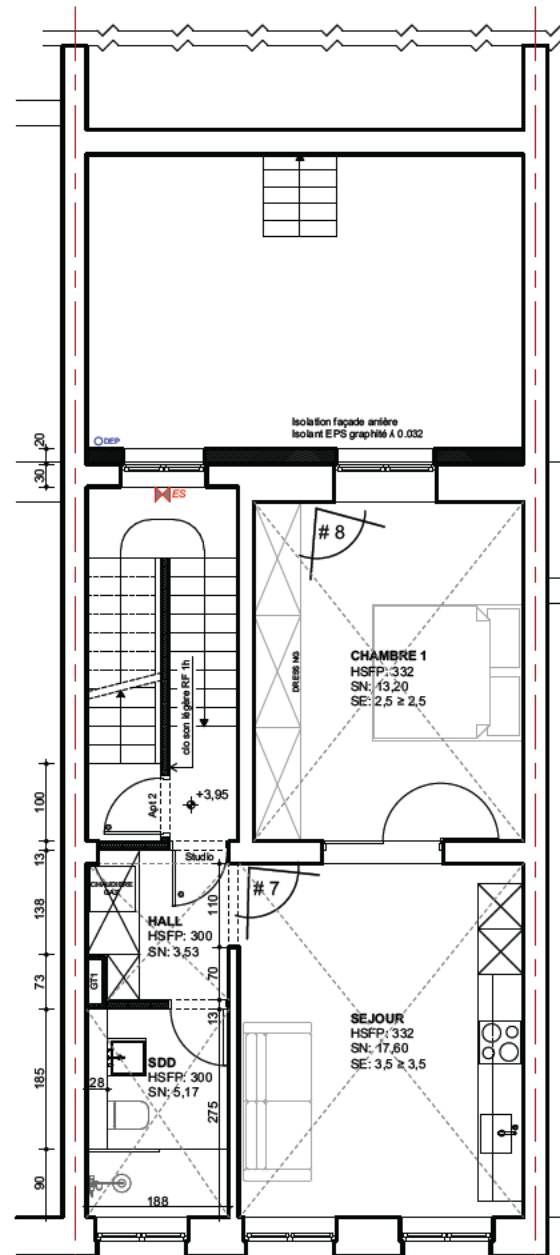

1er ETAGE

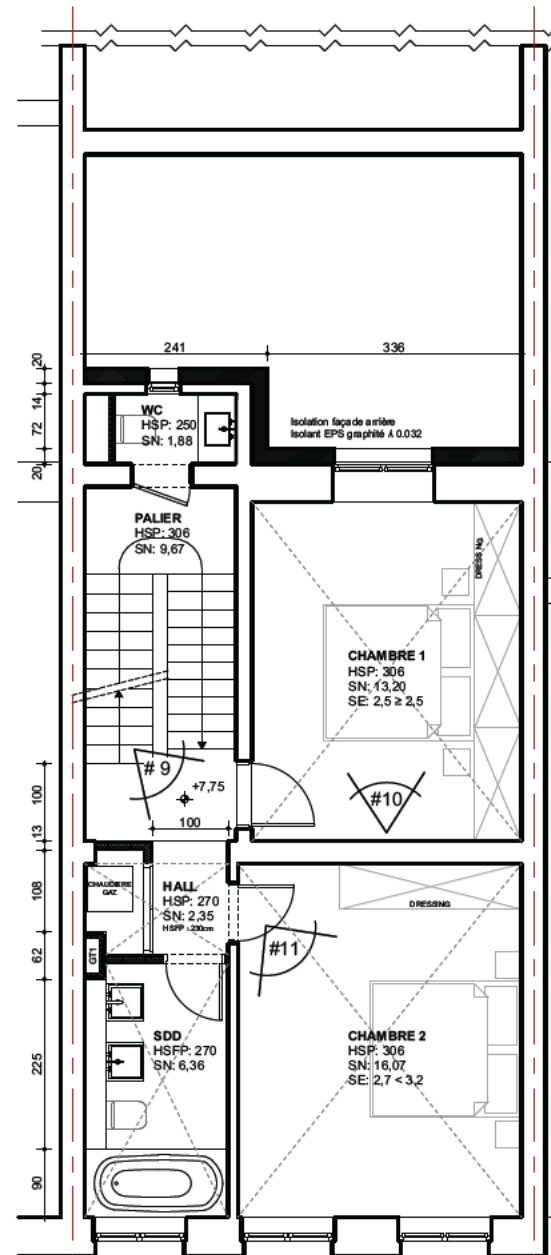

2e ETAGE

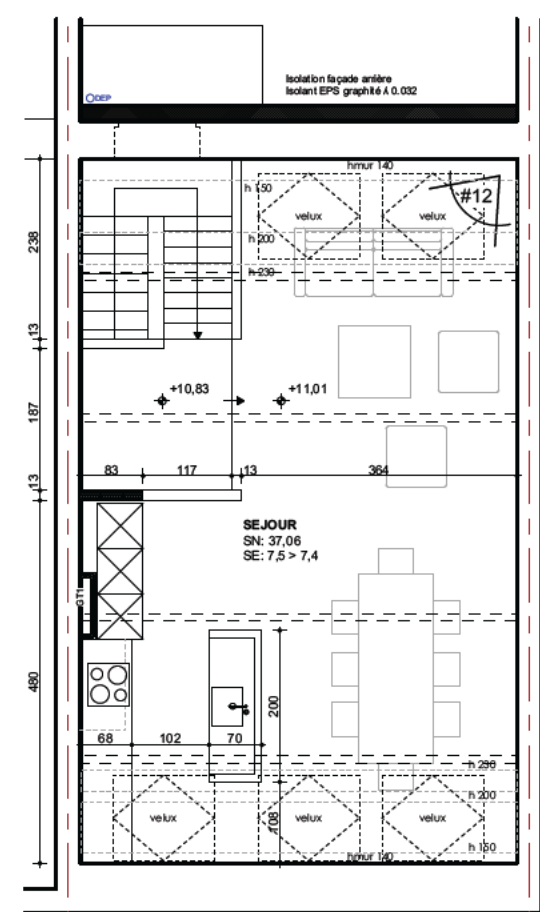

COMBLES

ARCHITECTE :

MAITRE DE L'OUVRAGE :

DESIGNATION DU PLAN :

DOSSIER N° : 2023.06

NUMERO :

DATE : 15/06/2026

A3.4


ECHELLE : 1:100

PERMIS URBANISME

INDICE : A


PROJET : Régularisation des travaux de rénovation d'un immeuble de rapport
55 chaussée d'Alseberg - 1060 Saint-Gilles - BE

Plans projetés

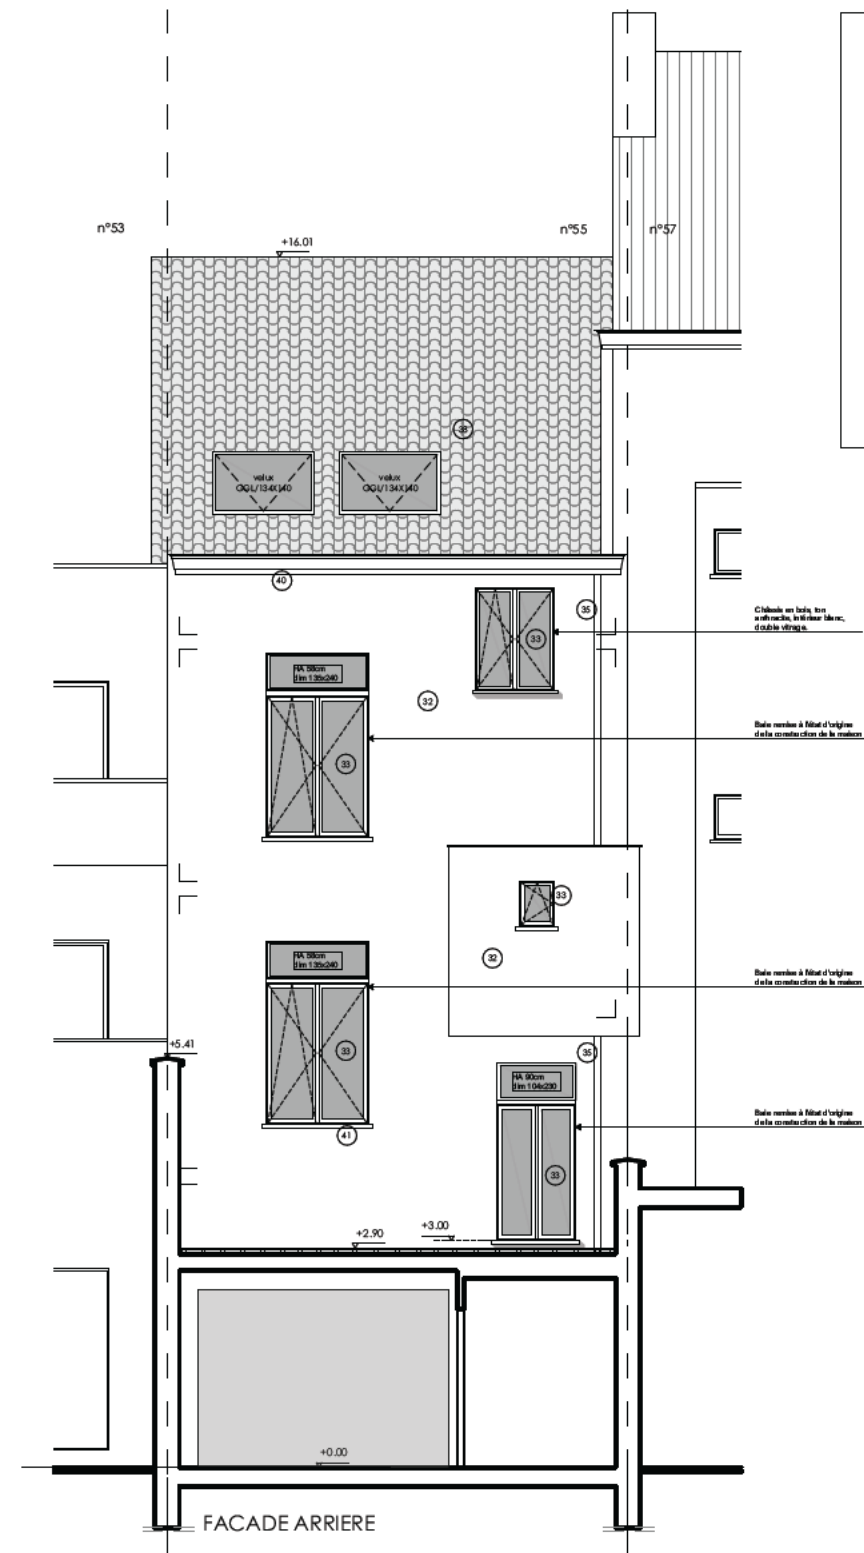


51. Châssis en bois ton blanc / double vitrage / imposte fixe cintrée


ARCHITECTE : 	MAÎTRE DE L'OUVRAGE : 	DESIGNATION DU PLAN : Façades existantes : situation de fait à régulariser	DOSSIER N° : 2023.06	NUMERO : A3.5
			DATE : 15/06/2026	
	PROJET : Régularisation des travaux de rénovation d'un immeuble de rapport 55 chaussée d'Alsemberg - 1060 Saint-Gilles - BE		ECHELLE : 1:100	
			PERMIS URBANISME	INDICE : A

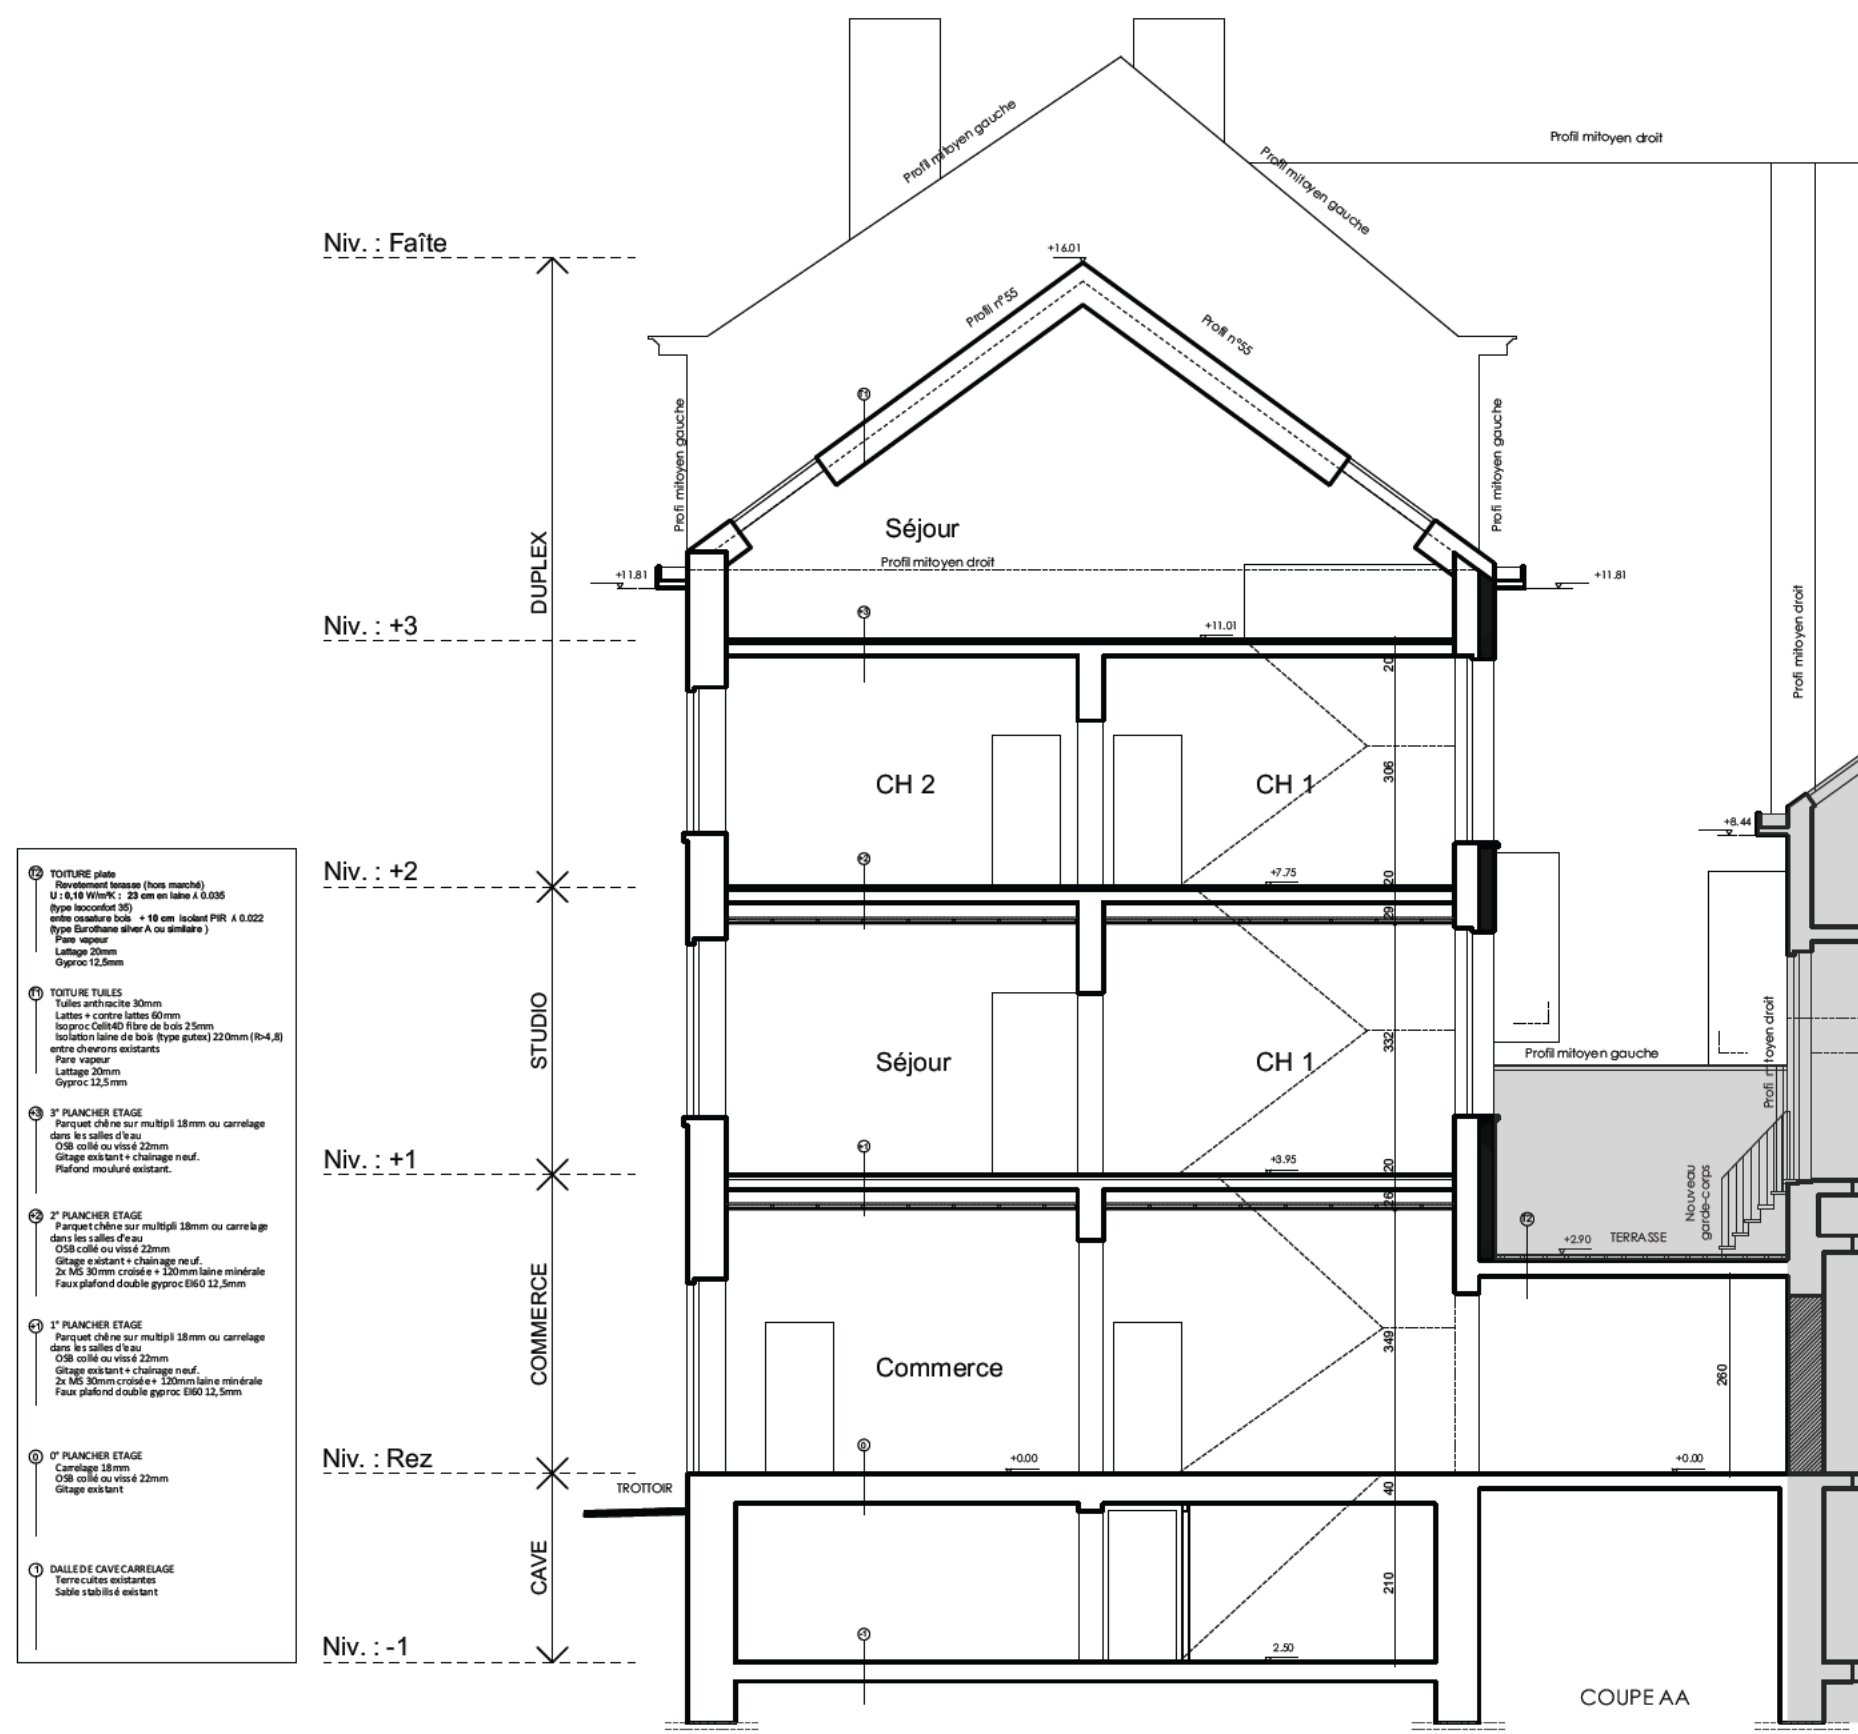


ARCHITECTE : 	MAÎTRE DE L'OUVRAGE : 	DESIGNATION DU PLAN : Coupe existante : situation de fait à régulariser	DOSSIER N° : 2023.06	NUMERO : A3.6
	PROJET : Régularisation des travaux de rénovation d'un immeuble de rapport 55 chaussée d'Alseberg - 1060 Saint-Gilles - BE		DATE : 15/06/2026	
			ECHELLE : 1:100	
			PERMIS URBANISME	INDICE : A

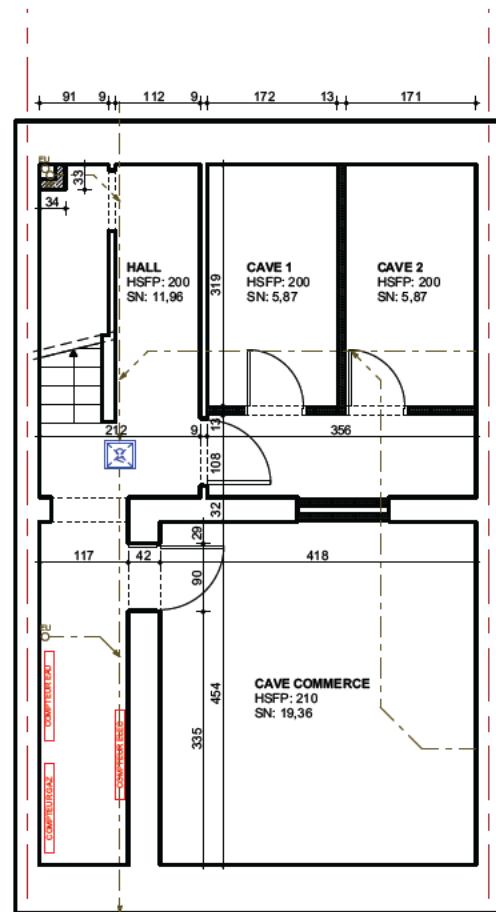


SOUS-SOL

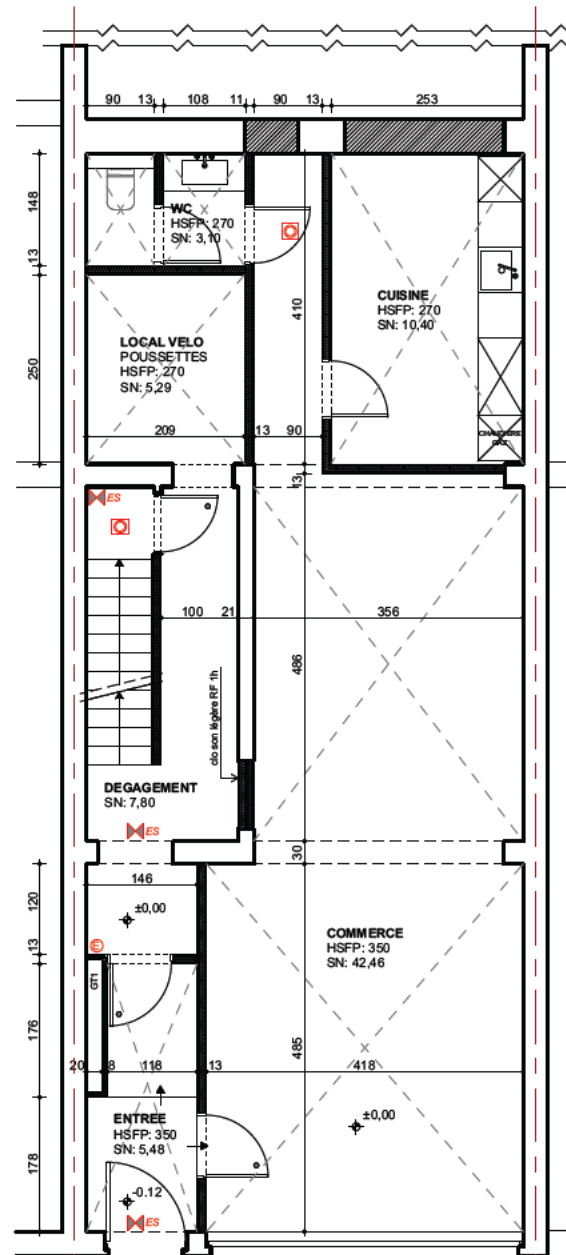


REZ-DE-CHAUSSEE

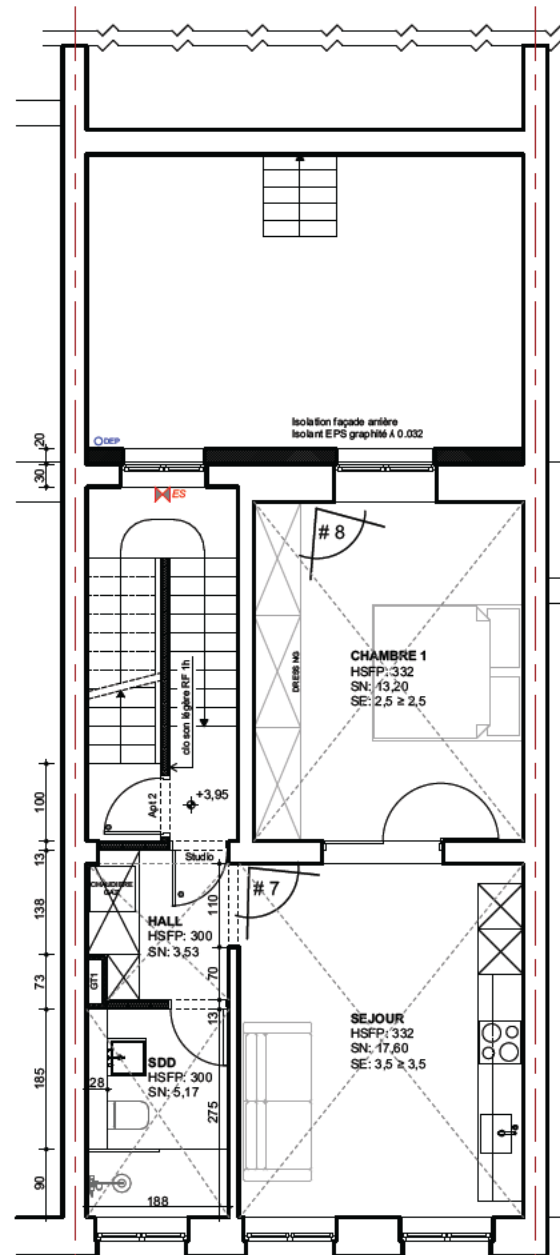

1er ETAGE

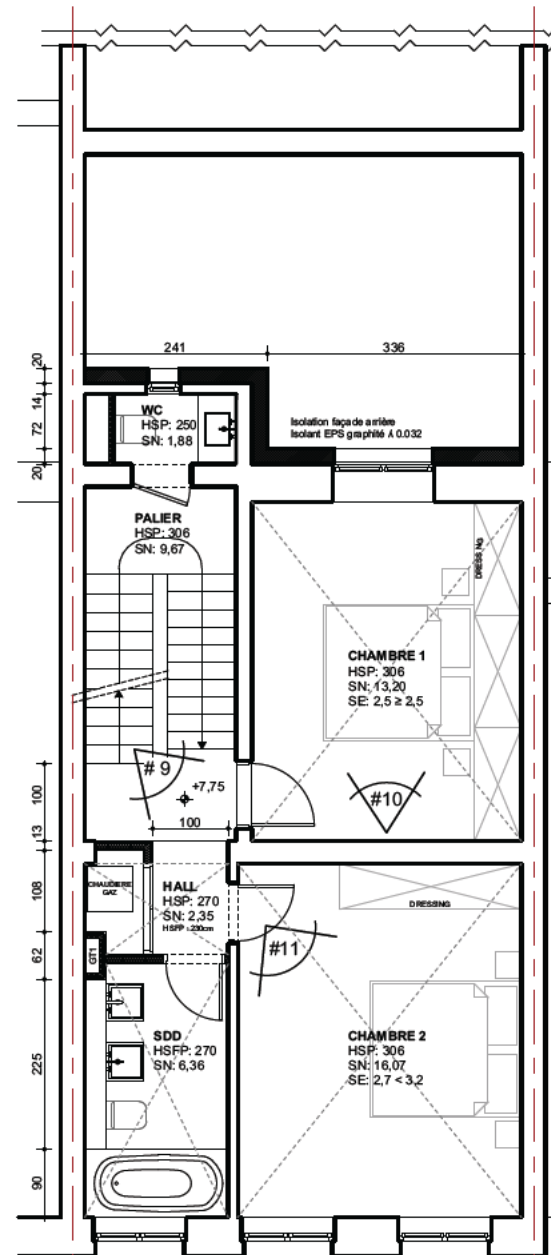

2e ETAGE

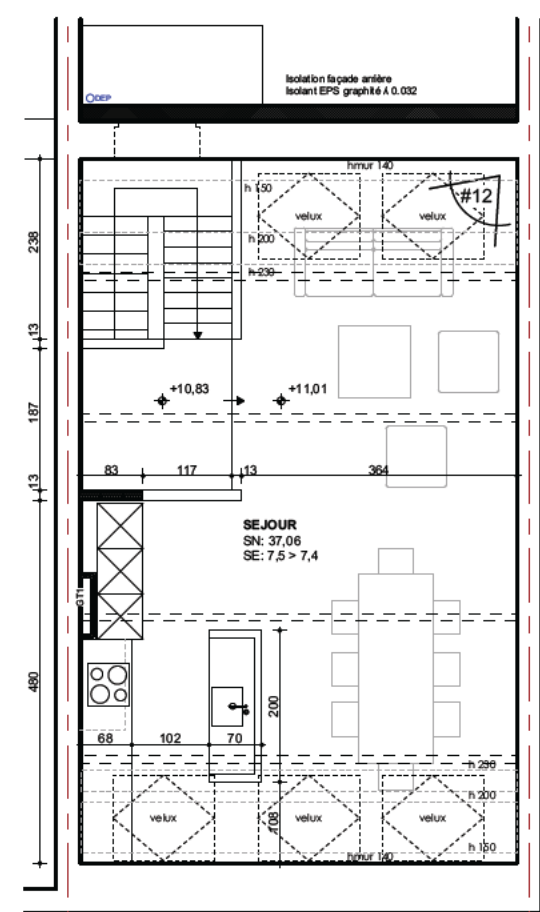

COMBLES

ARCHITECTE :

MAITRE DE L'OUVRAGE :

DESIGNATION DU PLAN :

DOSSIER N° : 2023.06

NUMERO :

DATE : 15/06/2026

ECHELLE : 1:100

PERMIS URBANISME

A3.7



INDICE : A

PROJET : Régularisation des travaux de rénovation d'un immeuble de rapport
55 chaussée d'Alseberg - 1060 Saint-Gilles - BE

Plans existants : situation de fait à régulariser



ARCHITECTE : 	MAITRE DE L'OUVRAGE : 	DESIGNATION DU PLAN : Plans existants : situation de droit	DOSSIER N° : 2023.06	NUMERO : A3.8
	PROJET : Régularisation des travaux de rénovation d'un immeuble de rapport 55 chaussée d'Alseberg - 1060 Saint-Gilles - BE		DATE : 15/06/2026	
			ECHELLE : 1:100	
			PERMIS URBANISME	INDICE : A

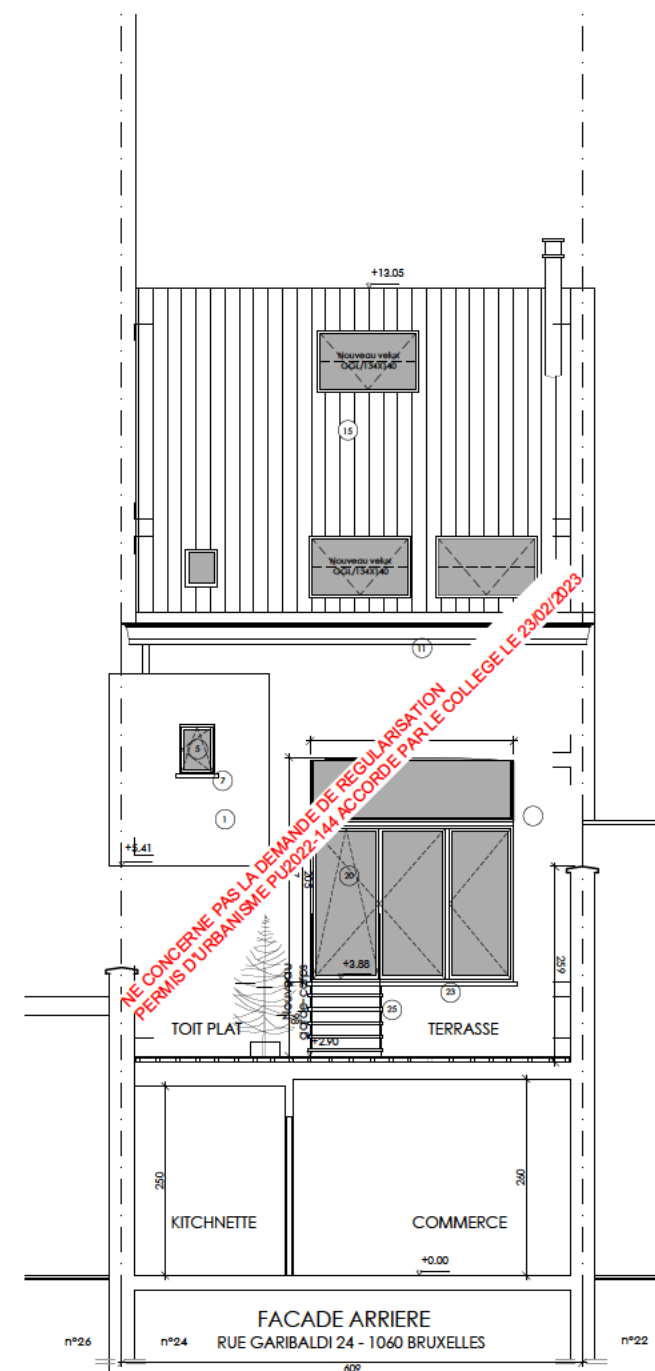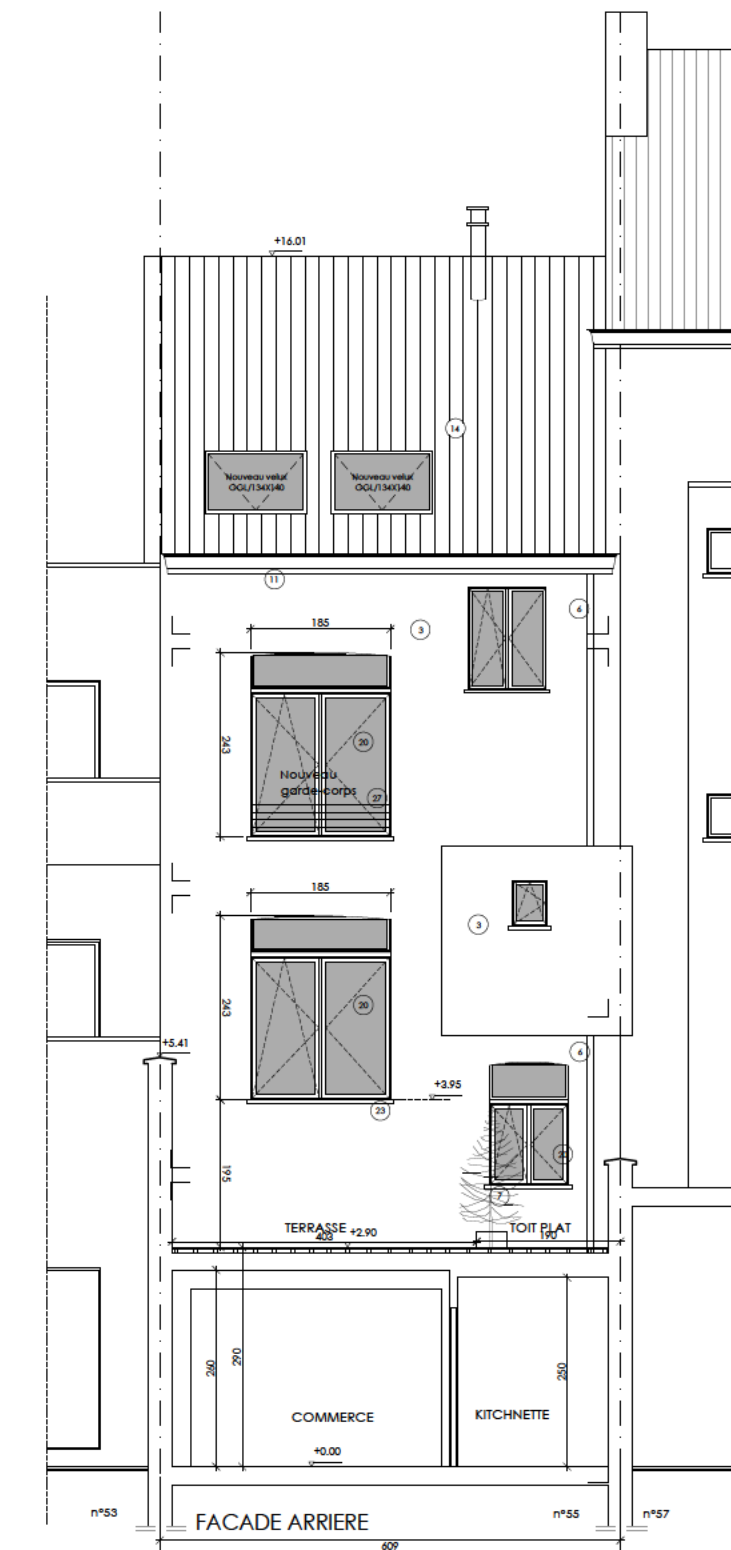

ARCHITECTE :

MAITRE DE L'OUVRAGE :

DESIGNATION DU PLAN :

DOSSIER N° : 2023.06

NUMERO :

DATE : 15/06/2026

A3.9


ECHELLE : 1:100

PERMIS URBANISME


INDICE : A

PROJET : Régularisation des travaux de rénovation d'un immeuble de rapport
55 chaussée d'Alseberg - 1060 Saint-Gilles - BE


Elévations existantes : situation de droit

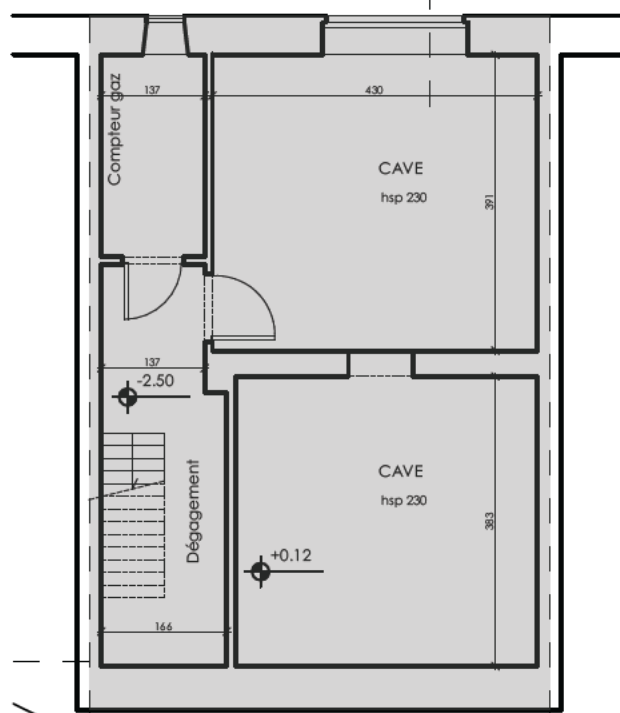


SOUS-SOLS

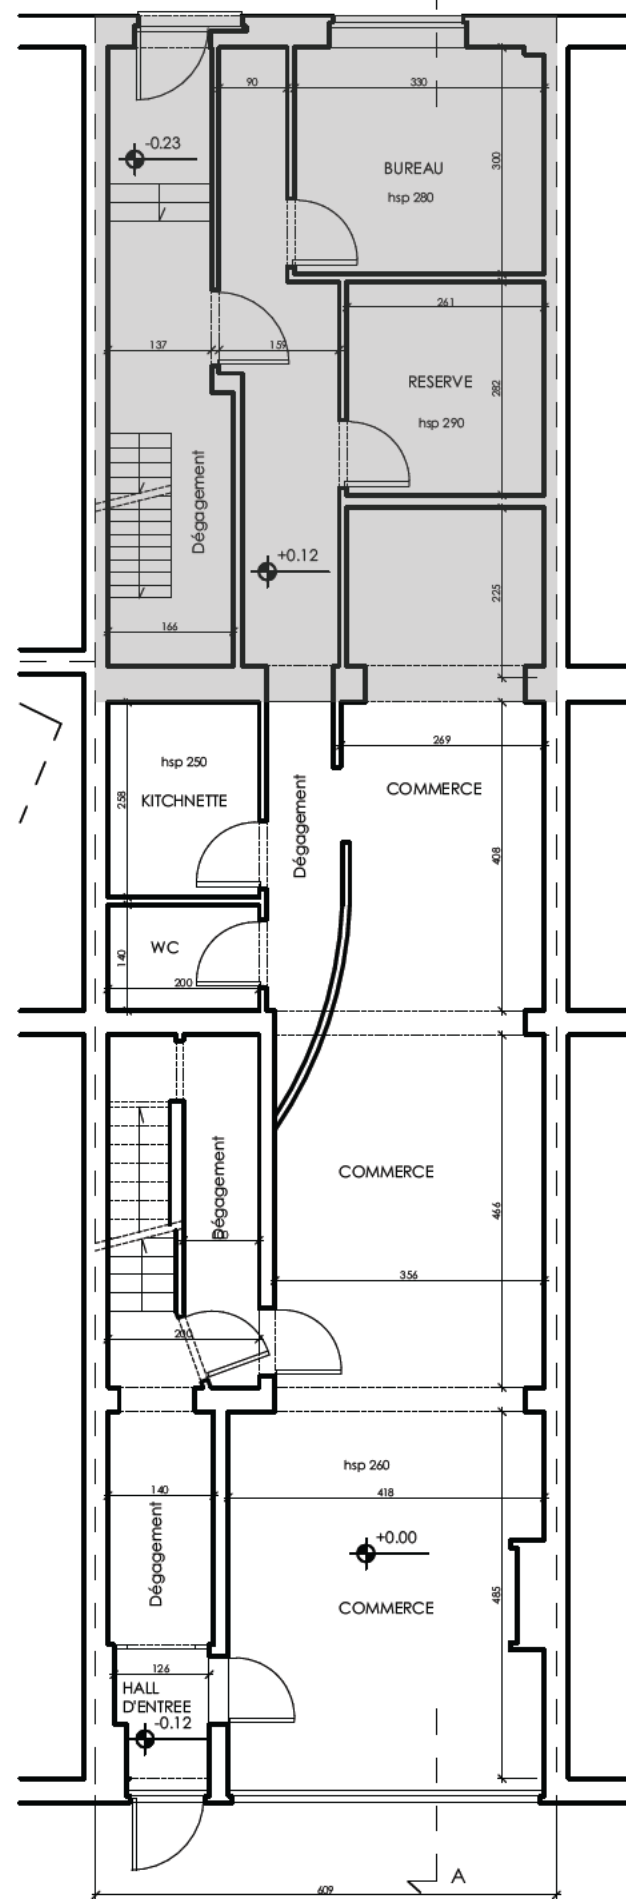

REZ-DE-CHAUSSEE

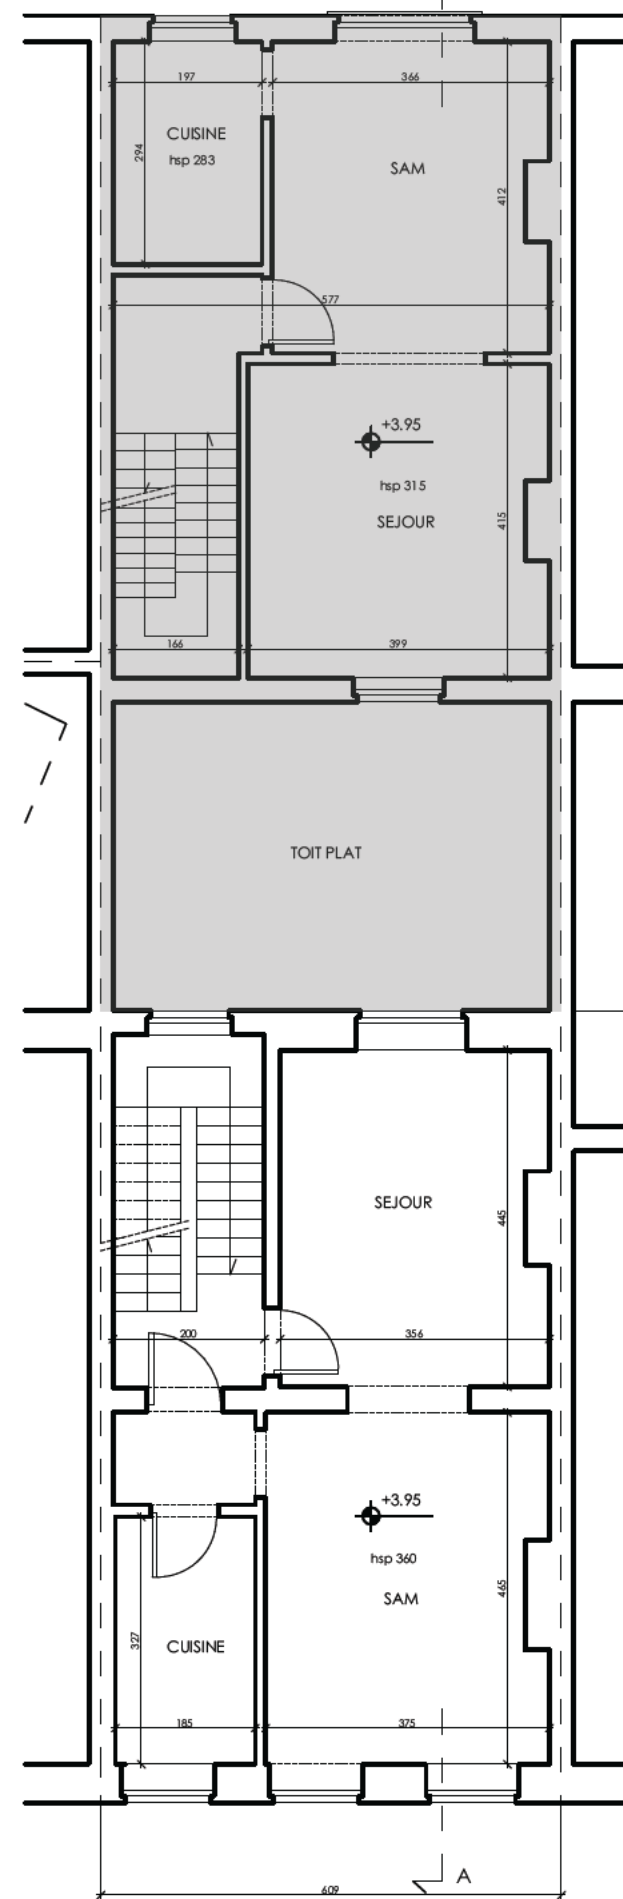

1er ETAGE

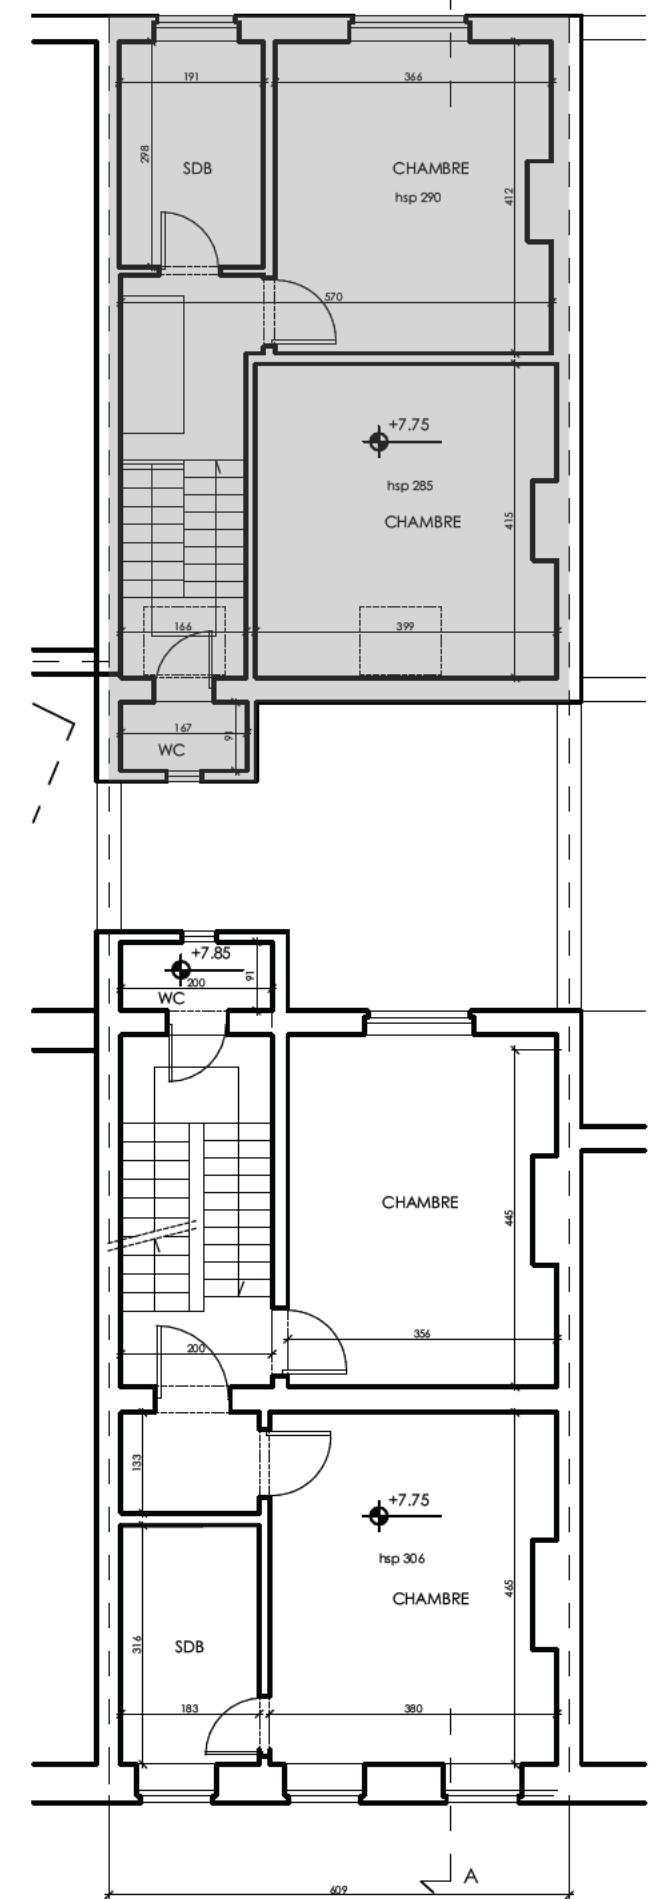

2eme ETAGE

ARCHITECTE :

MAITRE DE L'OUVRAGE :

DESIGNATION DU PLAN :

DOSSIER N° : 2023.06

NUMERO :

DATE : 15/06/2026

A3.10


ECHELLE : 1:100

PERMIS URBANISME


INDICE : A

PROJET : Régularisation des travaux de rénovation d'un immeuble de rapport
55 chaussée d'Alseberg - 1060 Saint-Gilles - BE

Plans archives : état d'origine

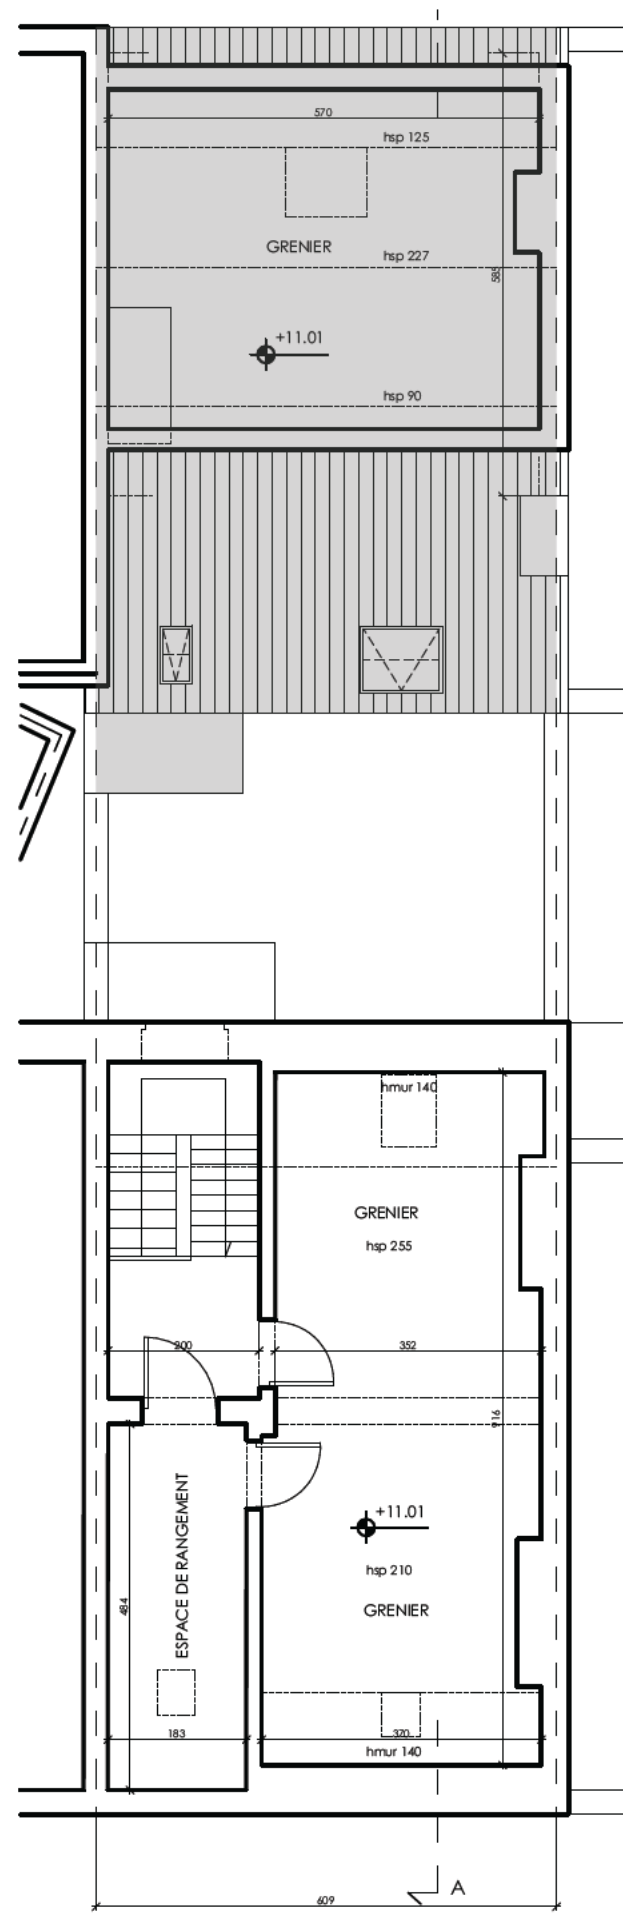


COMBLES

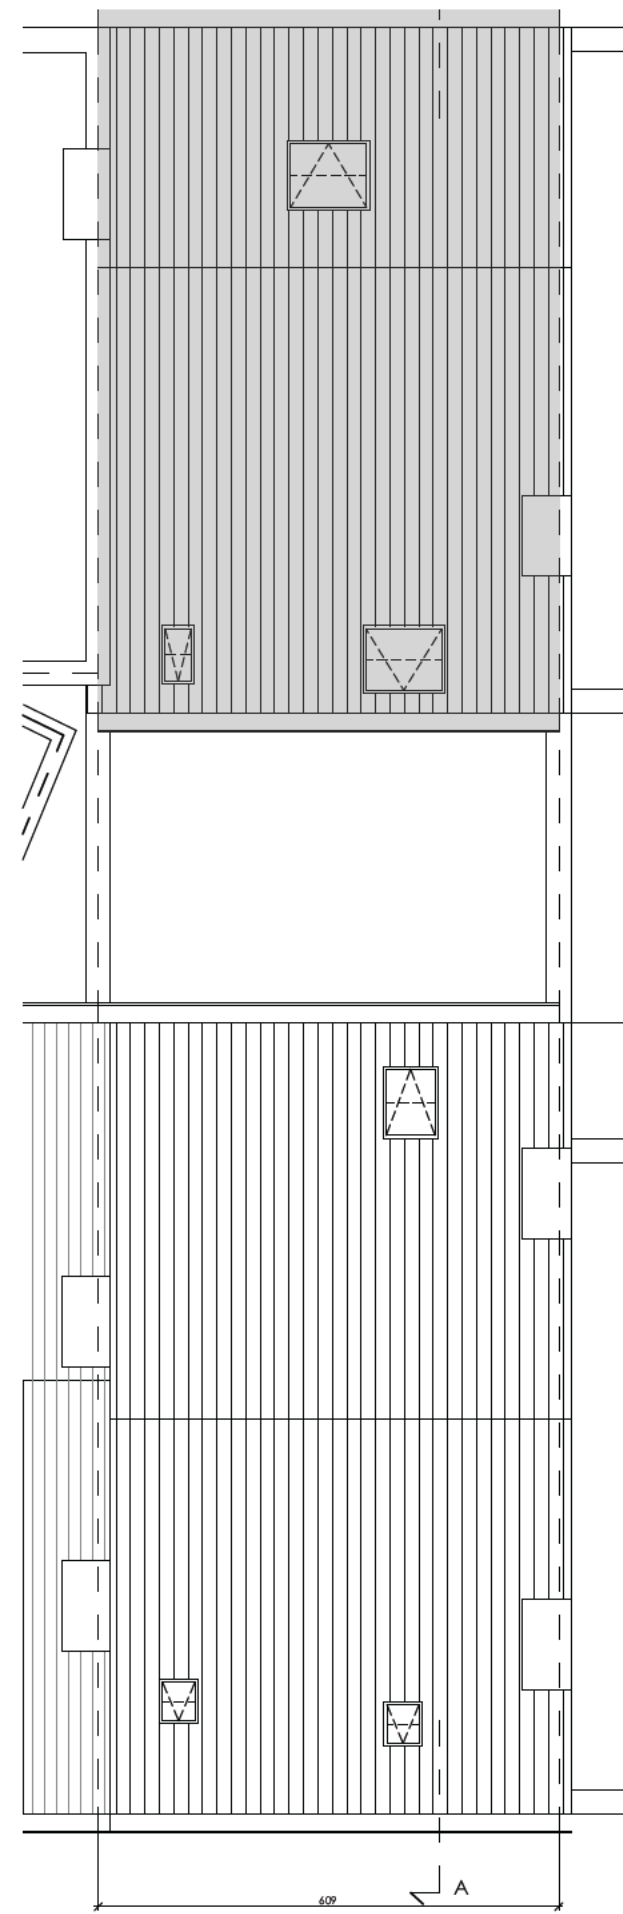


TOITURES

ARCHITECTE : 	MAITRE DE L'OUVRAGE : 	DESIGNATION DU PLAN : Plans archives : état d'origine	DOSSIER N° : 2023.06	NUMERO : A3.11	
	PROJET : Régularisation des travaux de rénovation d'un immeuble de rapport 55 chaussée d'Alseberg - 1060 Saint-Gilles - BE		DATE : 15/06/2026		
				ECHELLE : 1:100	INDICE : A
				PERMIS URBANISME	

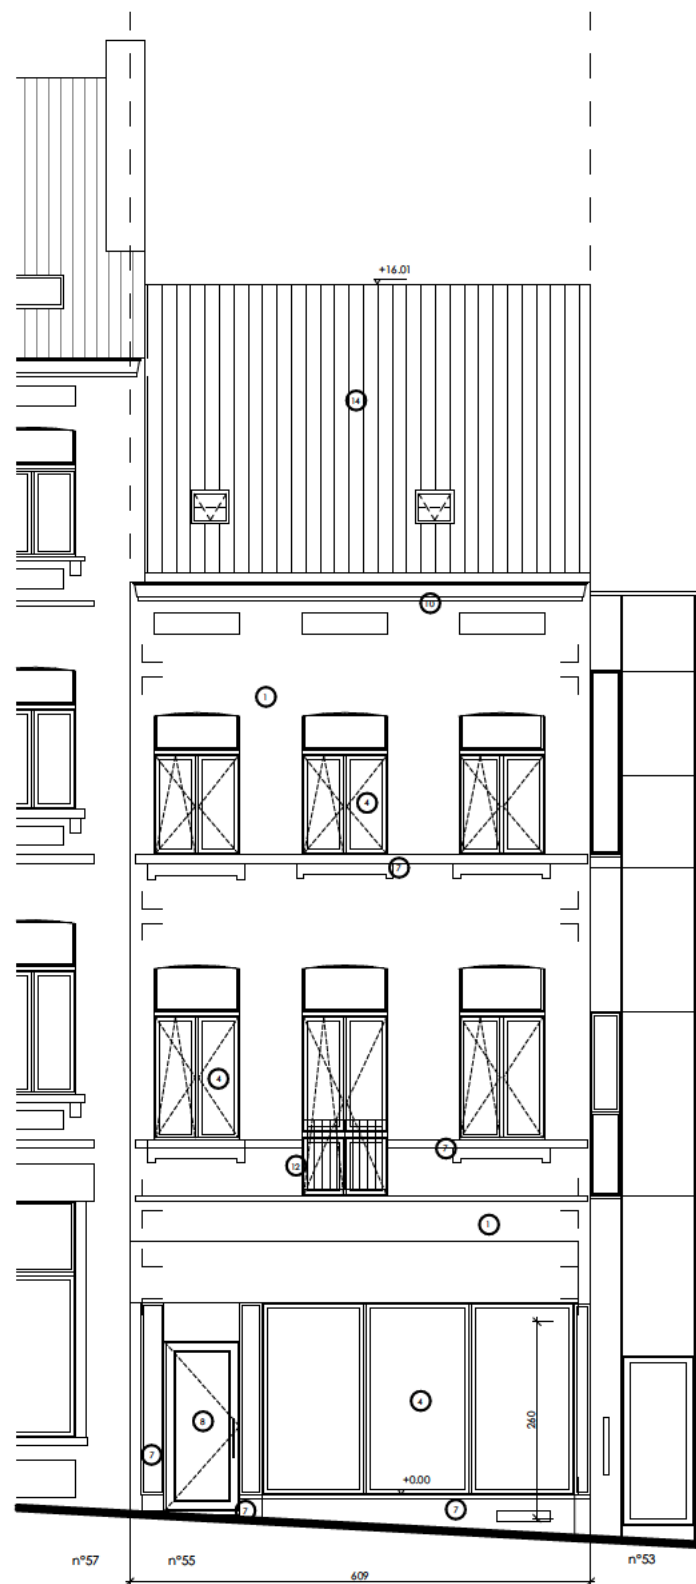

FACADE AVANT

CH D'ALSEMBERG 55 - 1060 BRUXELLES

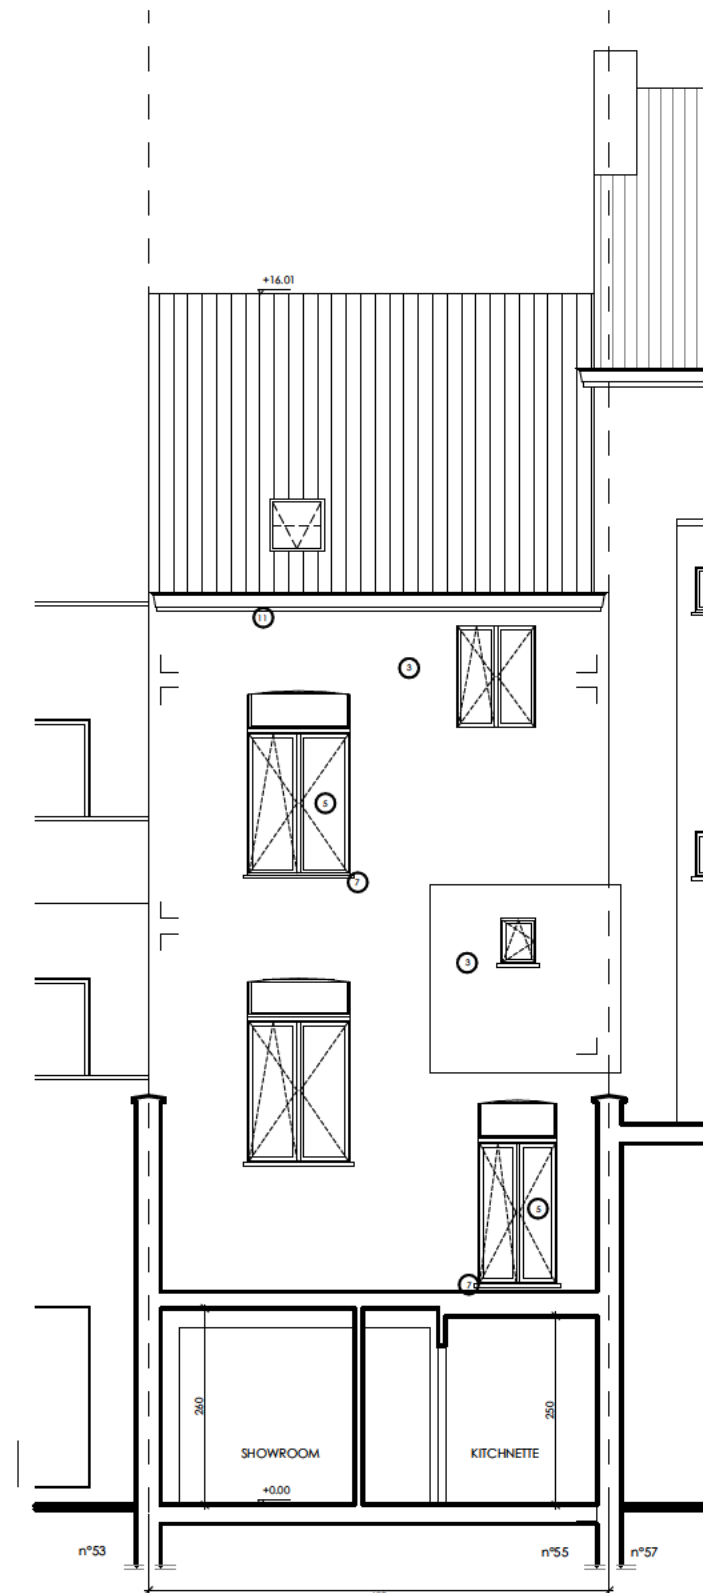

FACADE ARRIERE

CH D'ALSEMBERG 55 - 1060 BRUXELLES

ARCHITECTE : 	MAITRE DE L'OUVRAGE : 	DESIGNATION DU PLAN : Façades archives : état d'origine	DOSSIER N° : 2023.06	NUMERO : A3.12
	PROJET : Régularisation des travaux de rénovation d'un immeuble de rapport 55 chaussée d'Alseberg - 1060 Saint-Gilles - BE		DATE : 15/06/2026	
			ECHELLE : 1:100	INDICE : A
			PERMIS URBANISME	