

Gevel Alsembergse Steenweg

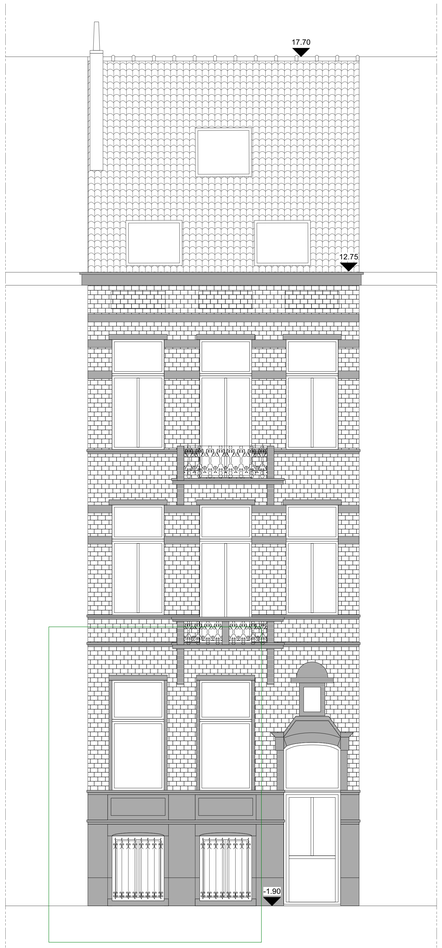


Achtergevel

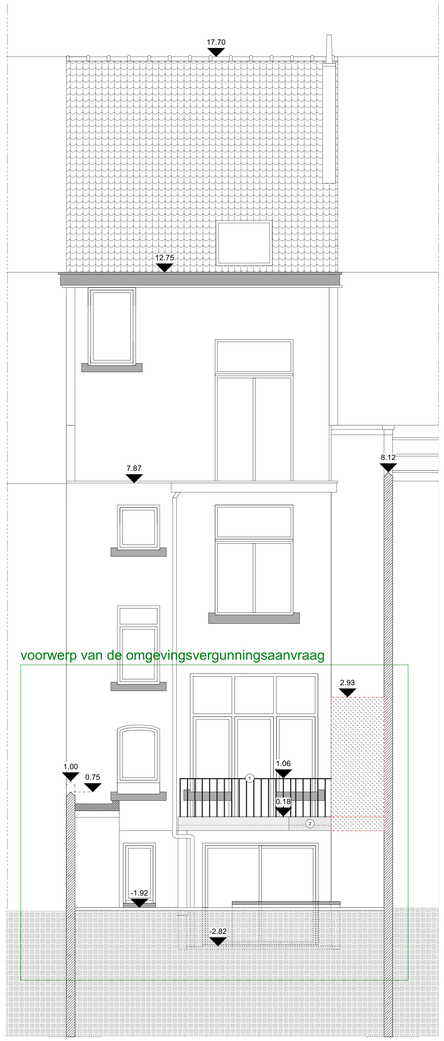


Aanzichten - Bestaande toestand
1:50

Gevel Chaussée Alsemberg

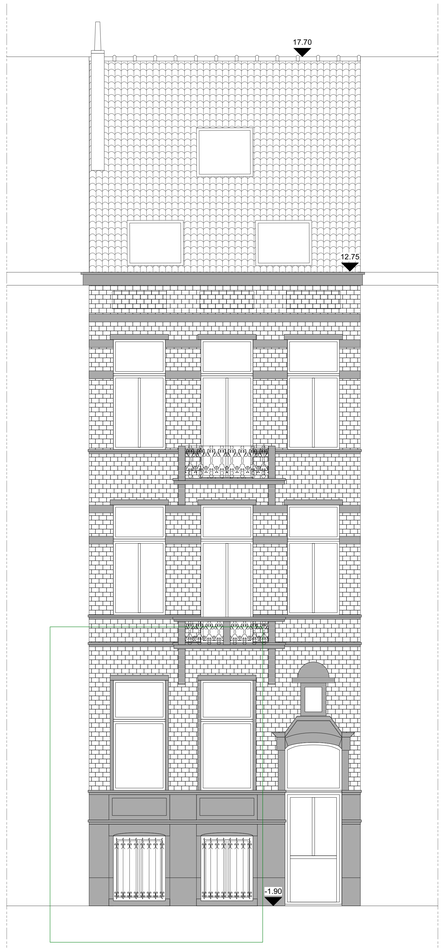

Achtergevel

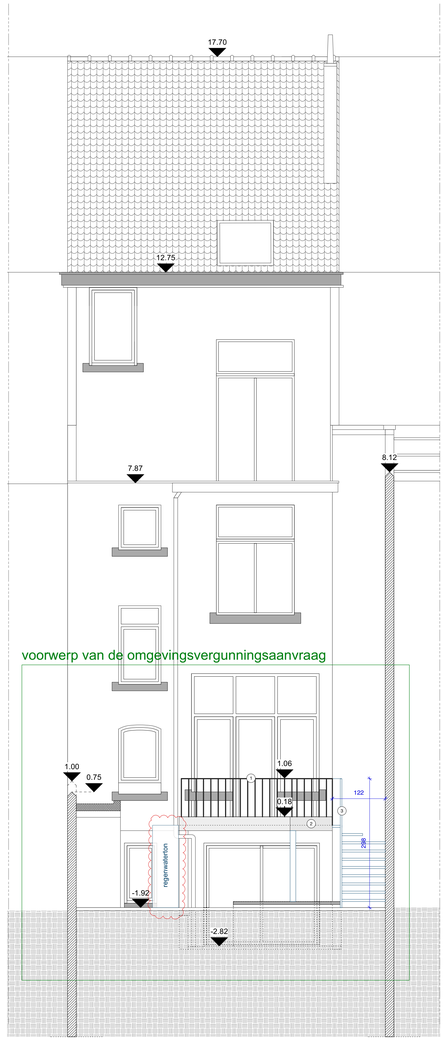

Aanzichten - Nieuwe toestand
1:50

0 5 10 25 50m

OMGEVINGSVERGUNNING
Alsembergsteenweg 230, 1190 Vorst



1:2000

LEGENDE

ALGEMEEN

- n° belangrijke foto's exterieur
- H. 000 hoogte
- 000 vloerniveau plan
- 000 niveau in snede
- grond
- gebouwd perceel
- perceelsgrens
- VON vloeroppervlakte netto

CONSTRUCTIE

- baksteen
- hout
- chape

AFBRAAK

- afbraak volume
- afbraak snede
- afbraak aanzicht

NIEUWE CONSTRUCTIE

- pleister
- hout
- isolatie
- chape

MATERIALEN

- 1 Metalen balustrade
- 2 Beton (balkon)
- 3 Metalen trap (nieuw)

PROJECT Alsembergse Steenweg 230
Renovatie en verbouwing van een appartement met aangrenzende tuin in een woongebouw aan de Alsembergse Steenweg 230 in Vorst.

kadaster kadaster 3 afdeling B nr. 48A15
gemeente 1190, Vorst - Forest
adres Alsembergse Steenweg 230

OPDRACHTGEVER [redacted]

ARCHITECTE [redacted]

TITEL BA_25_PR_2_aanzichten_BT_NT

DOSSIER index Nr. 6

DATUM 20/12/2025 SCHAAL 1:50 FORMAAT A0 FASE BA