



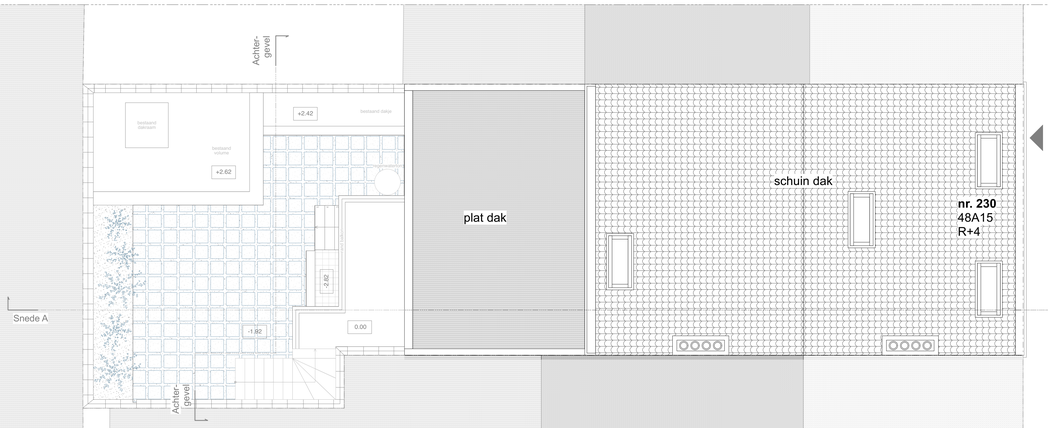

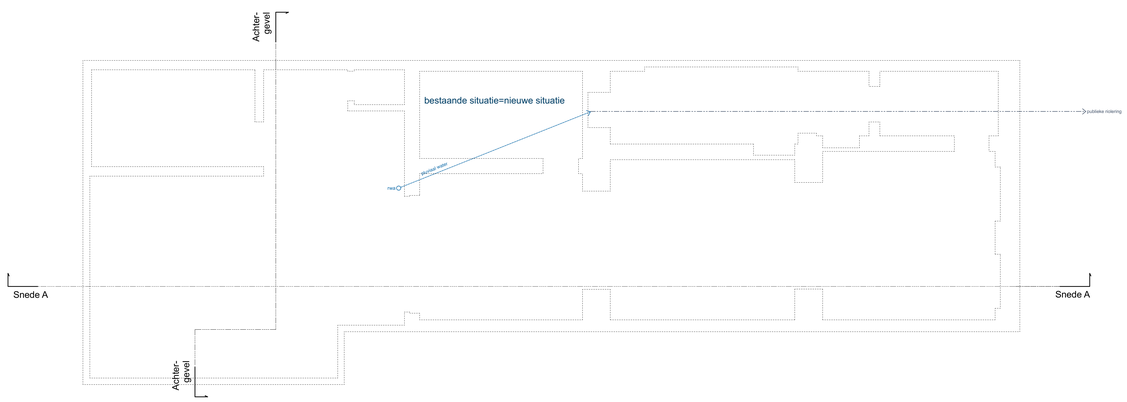

Plannen afbraak - Riolering / -1 / +0 / Dak - Nieuwe toestand
1:50

OMGEVINGSVERGUNNING
Alsembergsteenweg 230, 1190 Vorst



1:2000

LEGENDE

ALGEMEEN

- 1 — n° belangrijke foto's exterieur
- H. 000 — hoogte
- 000 — vloerniveau plan
- 000 — niveau in snede
- grond
- gebouwd perceel
- perceelsgrens
- VON — vloeroppervlakte netto

CONSTRUCTIE

- baksteen
- hout
- chape

AFBRAAK

- afbraak volume
- afbraak snede
- afbraak aanzicht

NIEUWE CONSTRUCTIE

- pleister
- hout
- isolatie
- chape

0 5 10 25 50m

PROJECT Alsembergse Steenweg 230
Renovatie en verbouwing van een appartement met aangrenzende tuin in een woongebouw aan de Alsembergse Steenweg 230 in Vorst.

kadaster — kadaster 3 afdeling B nr. 48A15
gemeente — 1190, Vorst - Forest
adres — Alsembergse Steenweg 230

OPDRACHTGEVER [redacted]

ARCHITECTE [redacted]

TITEL BA_25_PR_2_riolering/G-1/G+0/dak_NT

DOSSIER — index — Nr. 4

DATUM 20/12/2025 | SCHAAL 1:50 | FORMAAT A0 | FASE BA