



COMMUNE	FOREST	
PROVINCE	BRABANT	
PROJET	CHANGEMENT D'AFFECTATION Avenue Brugmann 183 Forest	
MAITRE DE L'OUVRAGE	Madame Monique BOULANGER Avenue Louise 214 1050 Bruxelles	
ATELIER	EDOUARD CARLIER GUY DELICOUR MICHELE VILLE ARCHITECTES	
77 Avenue du Roi-Solap 102 / 103 / 104 / 105	1070 Bruxelles	
PLANS	SITUATION EXISTANTE	
DOSSIER	PLAN	FEUILLE
88-79	1	1123
ECHELLE	DATE	
1/100 PM	28.3.1988	


Vu, pour être annexé à notre
autorisation du 13.11.1988
Pour le Collège : Pour le Bourgmestre,
Le Bourgmestre, L'Edouard Carlier

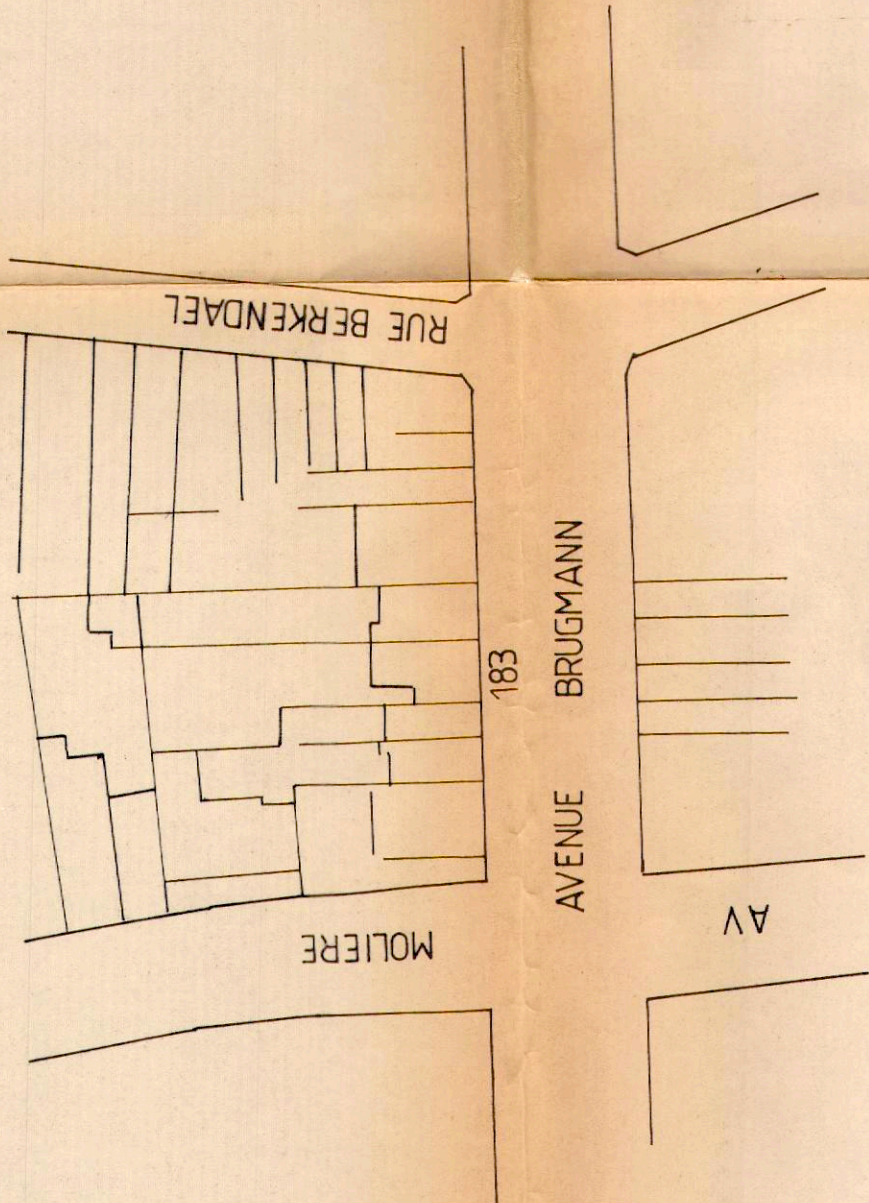


SITUATION

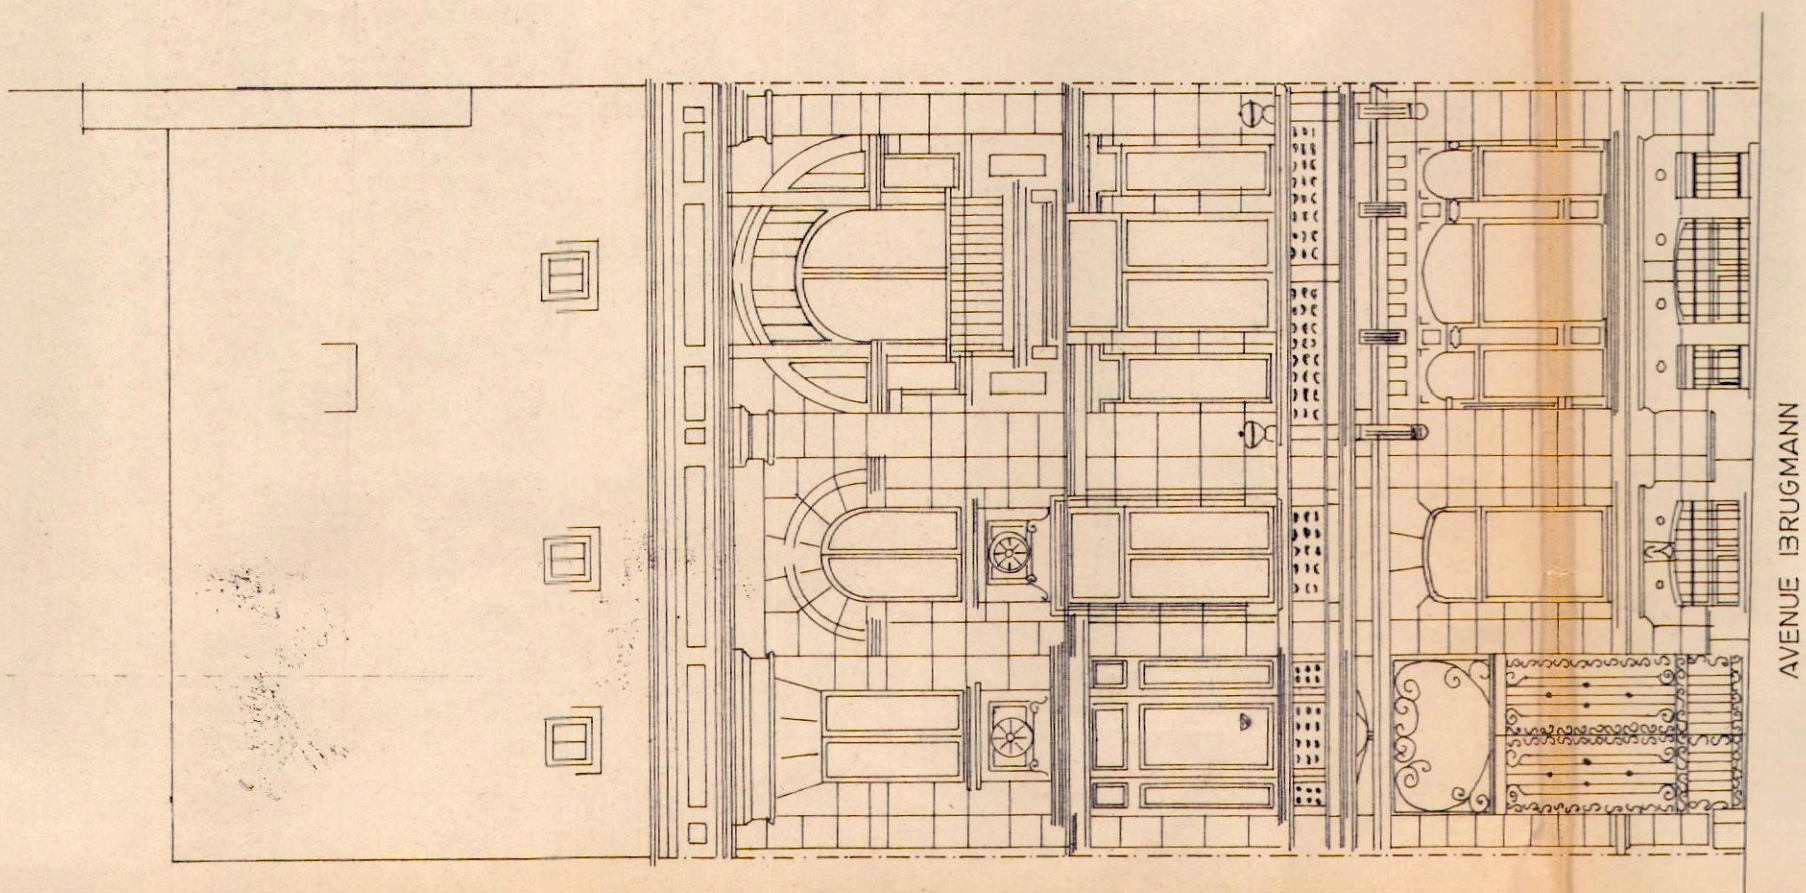


AVENUE BRUGMANN

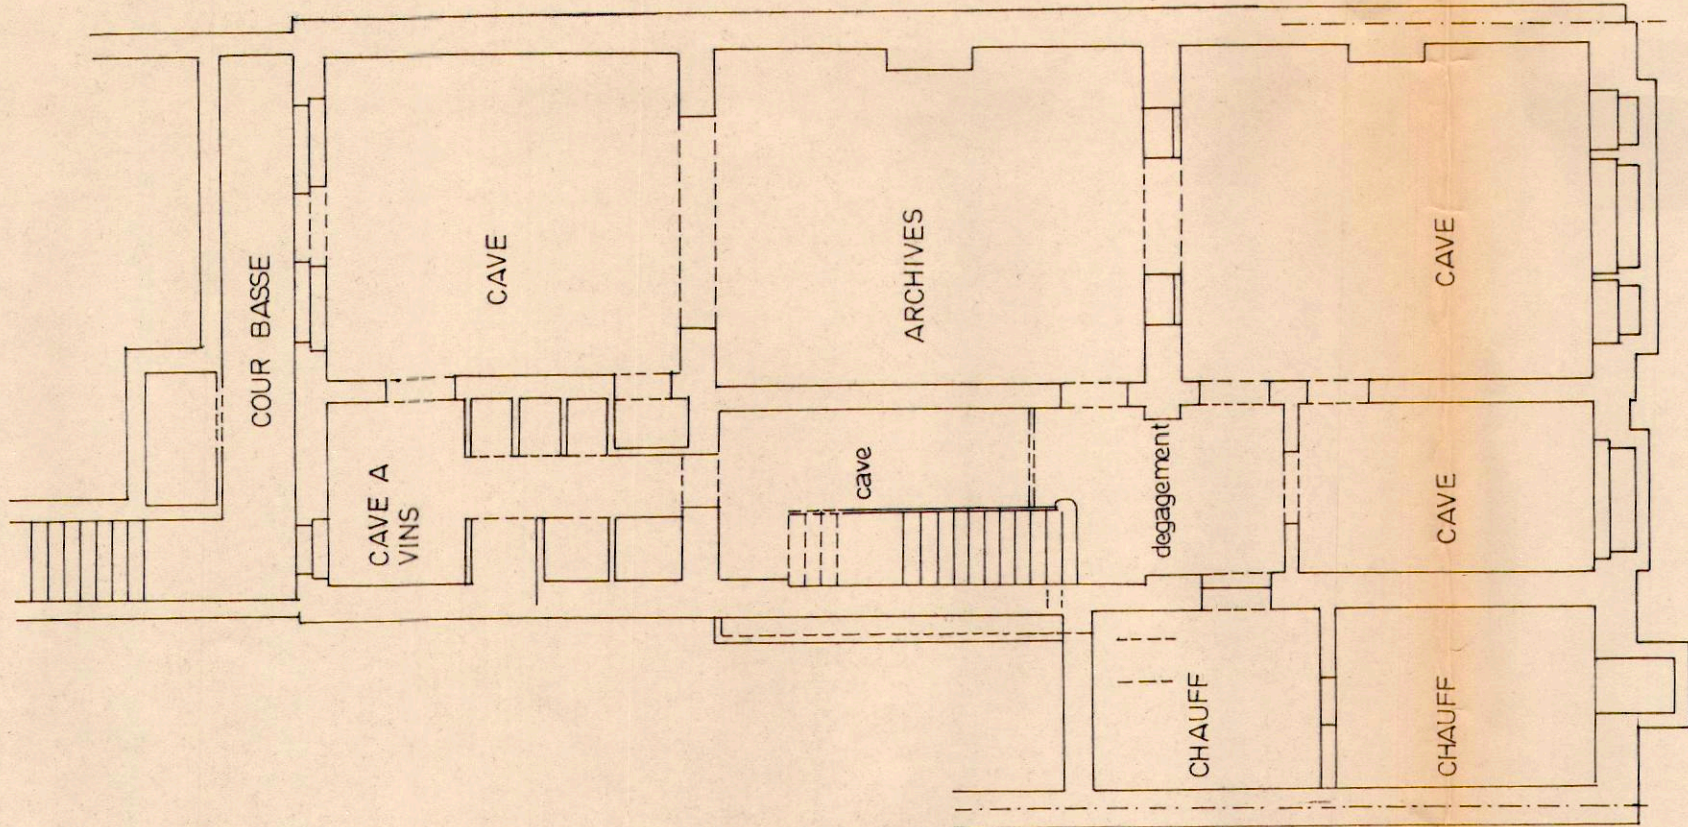


SOUS SOL

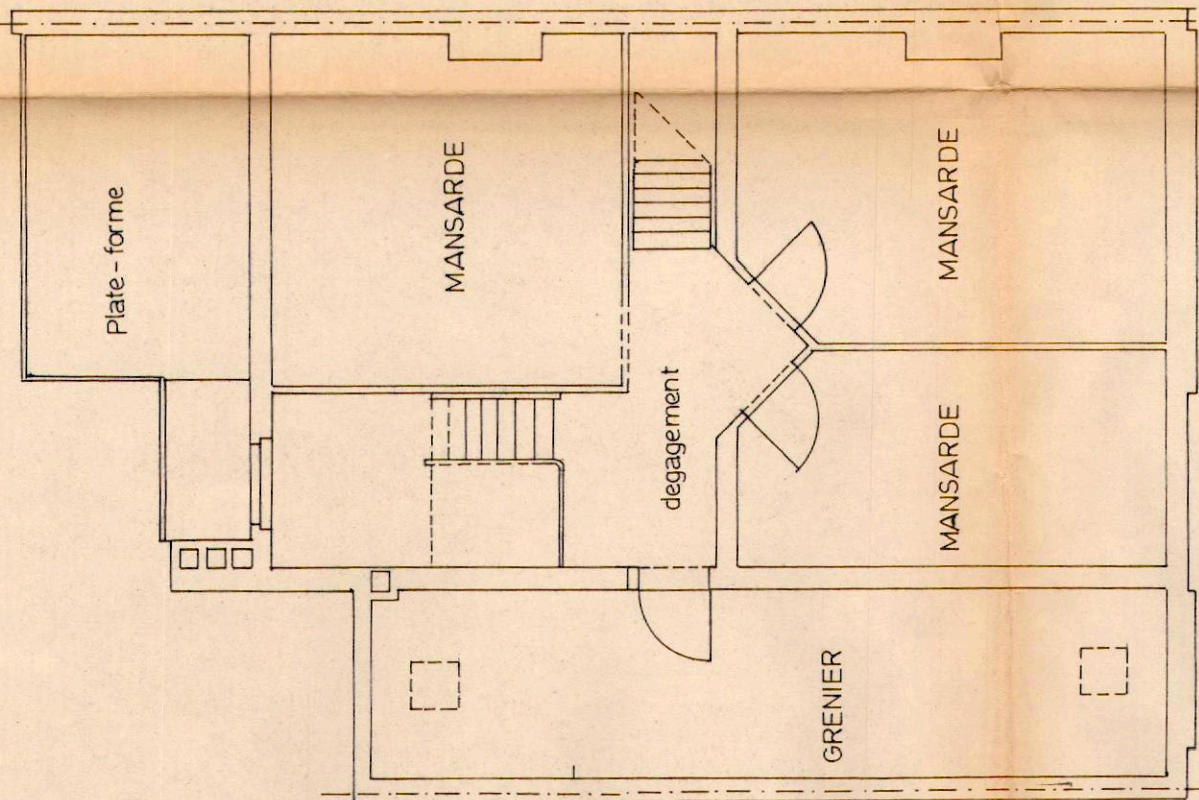


TROISIEME ETAGE

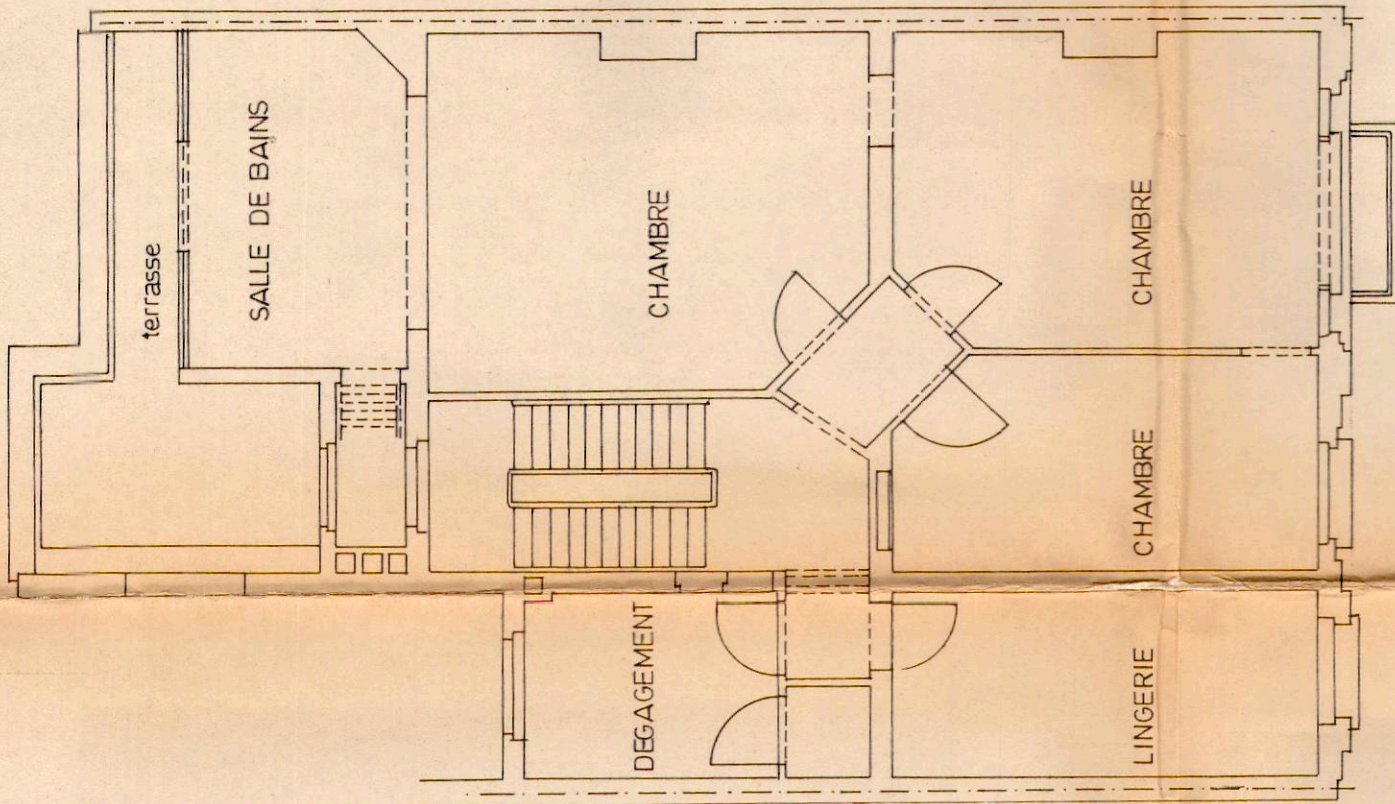


DEUXIEME ETAGE

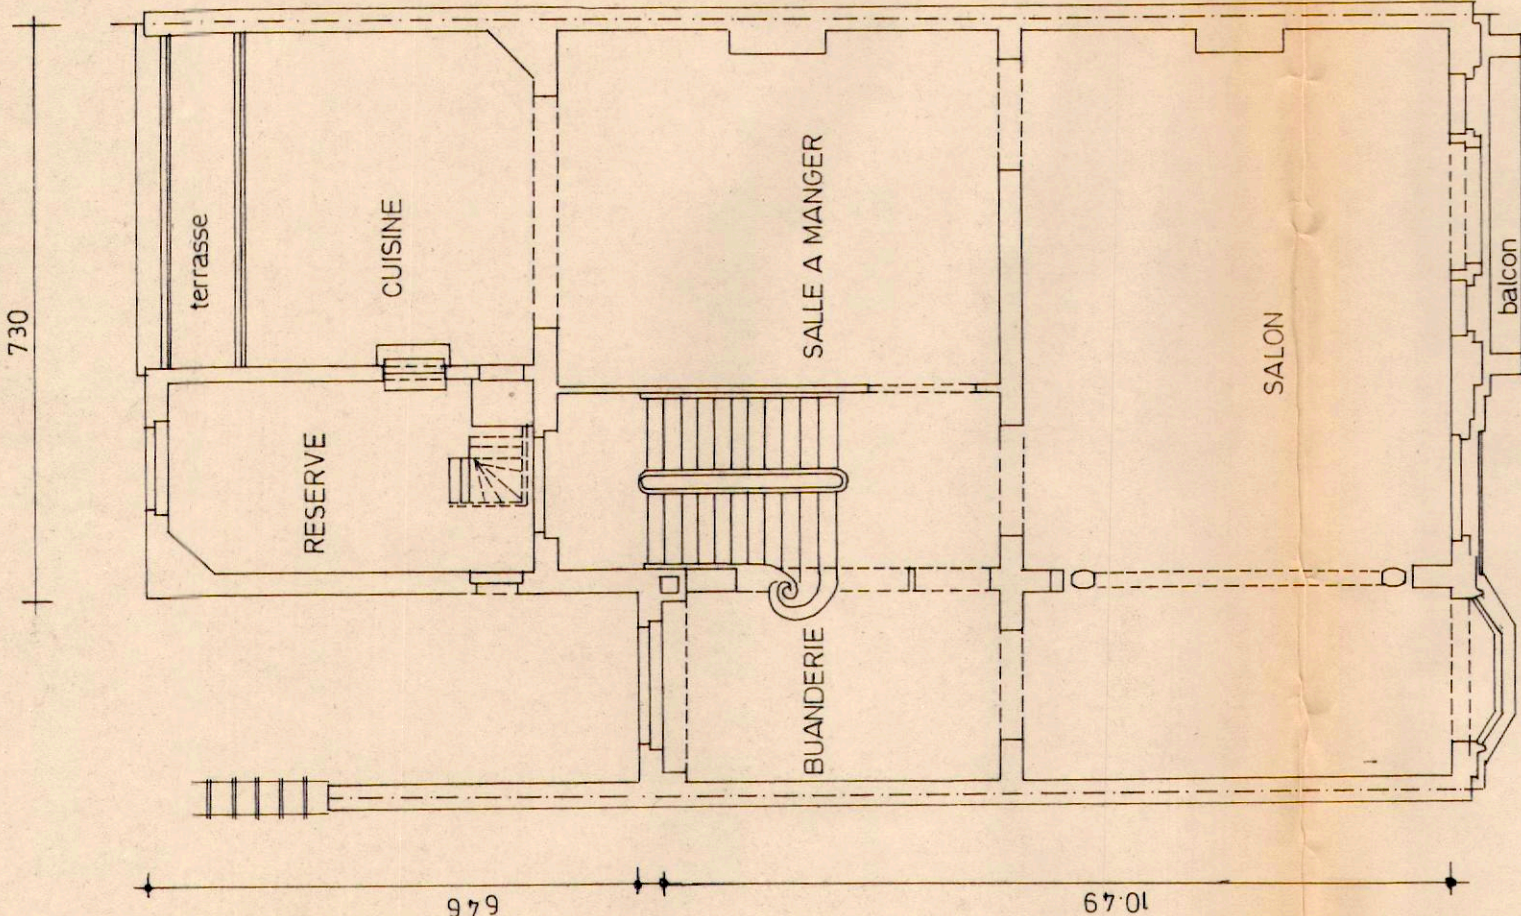

PREMIER ETAGE

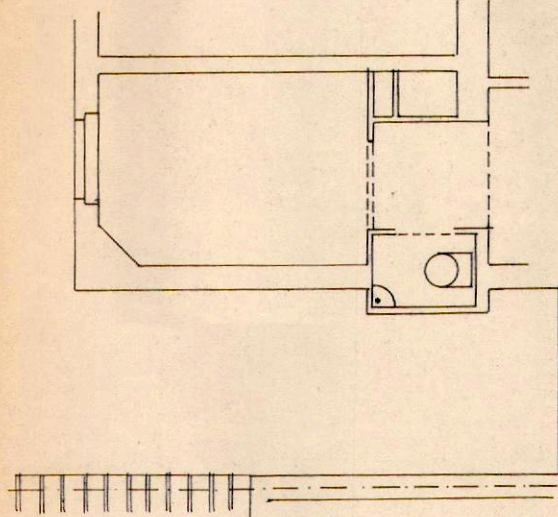

ENTRESOL

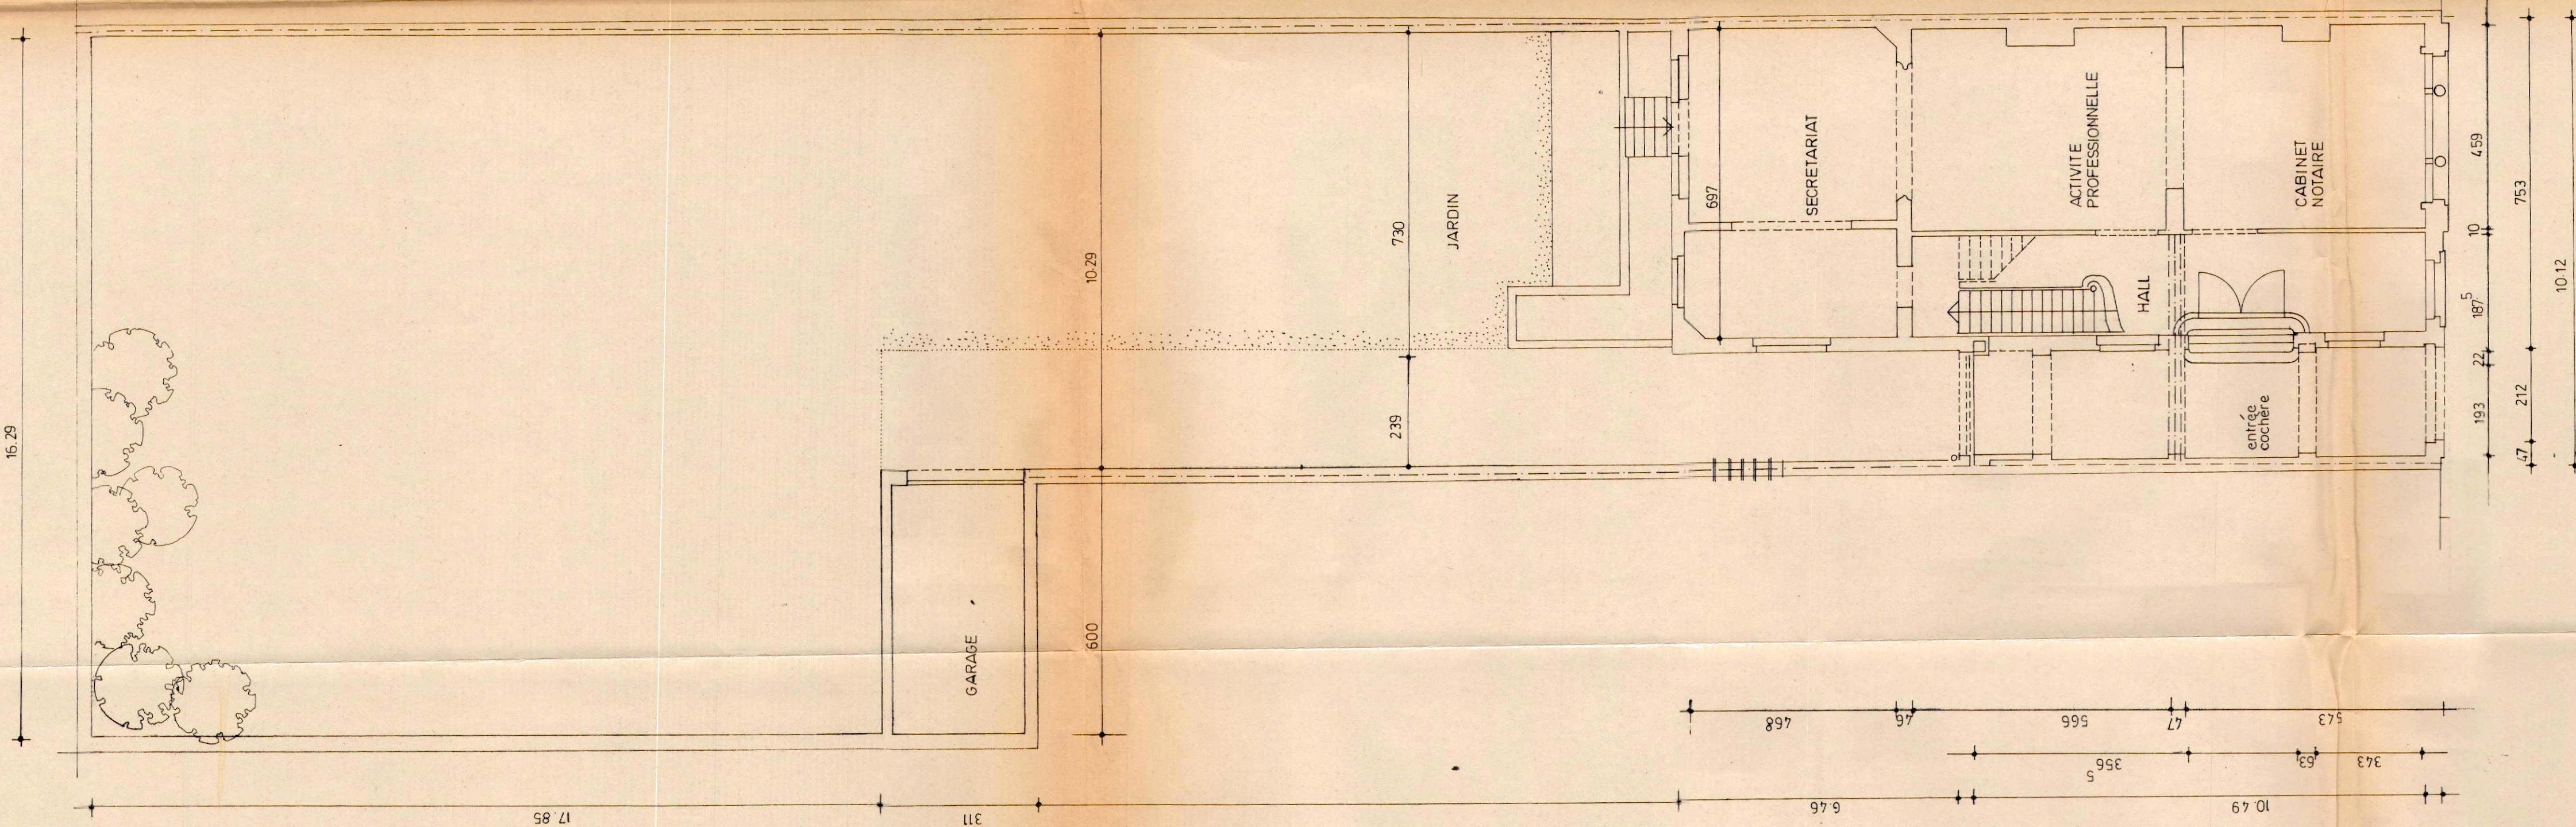

REZ DE CHAUSSEE