




ENTRESOL

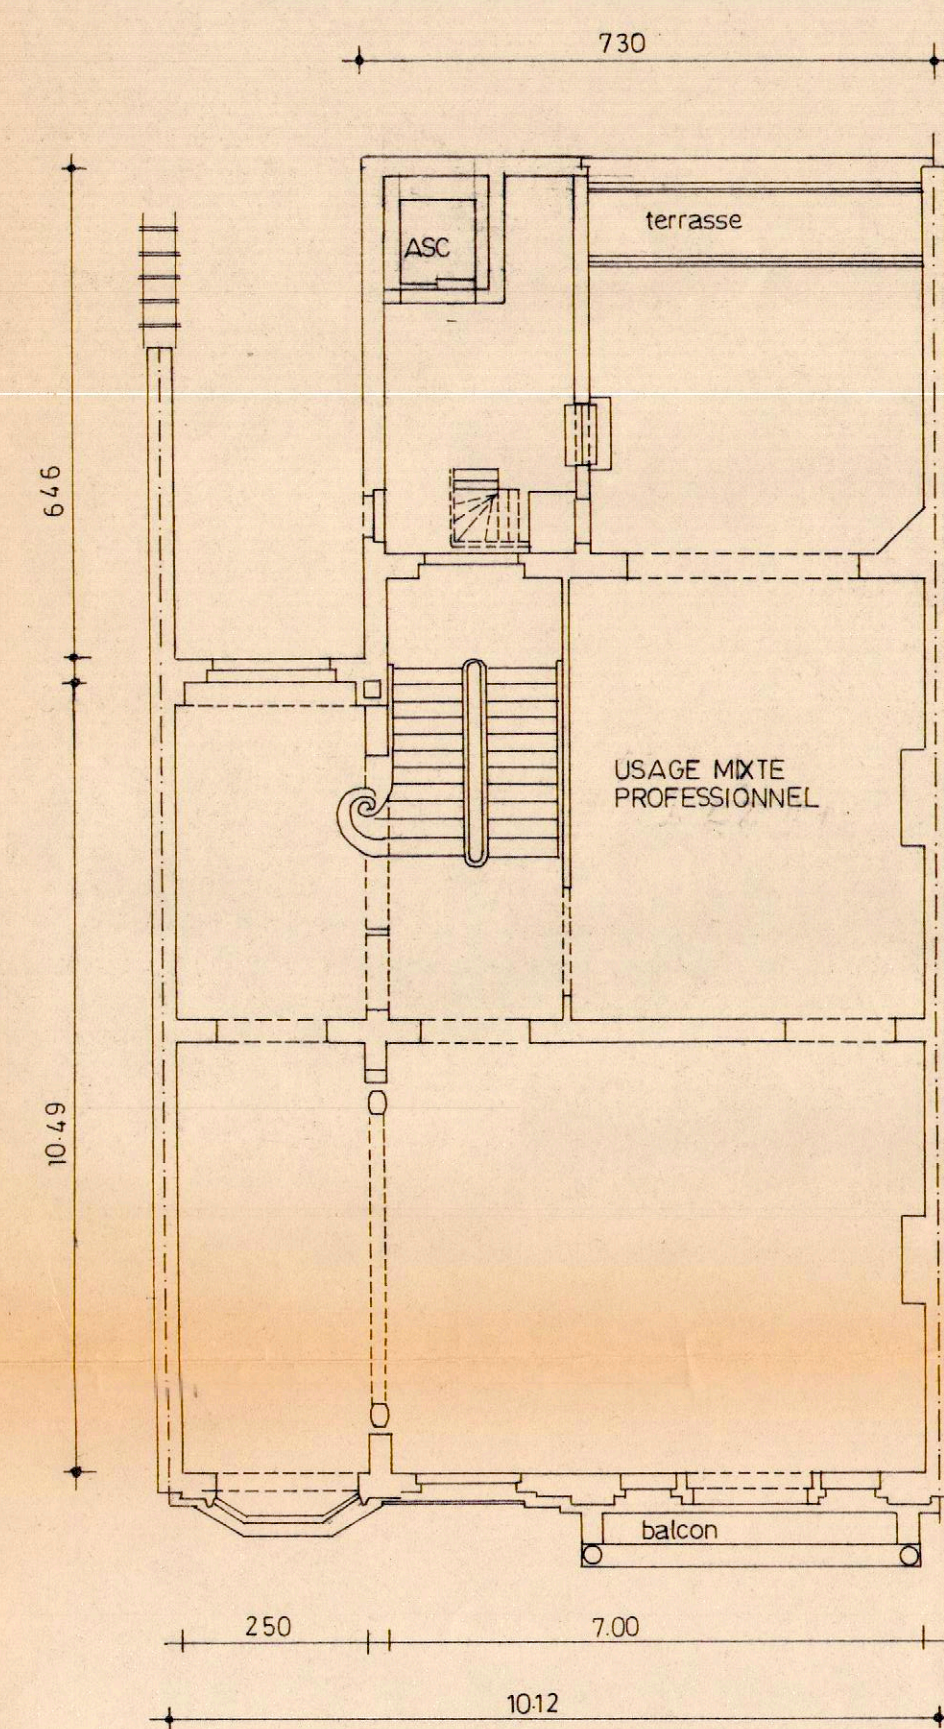


PREMIER ETAGE

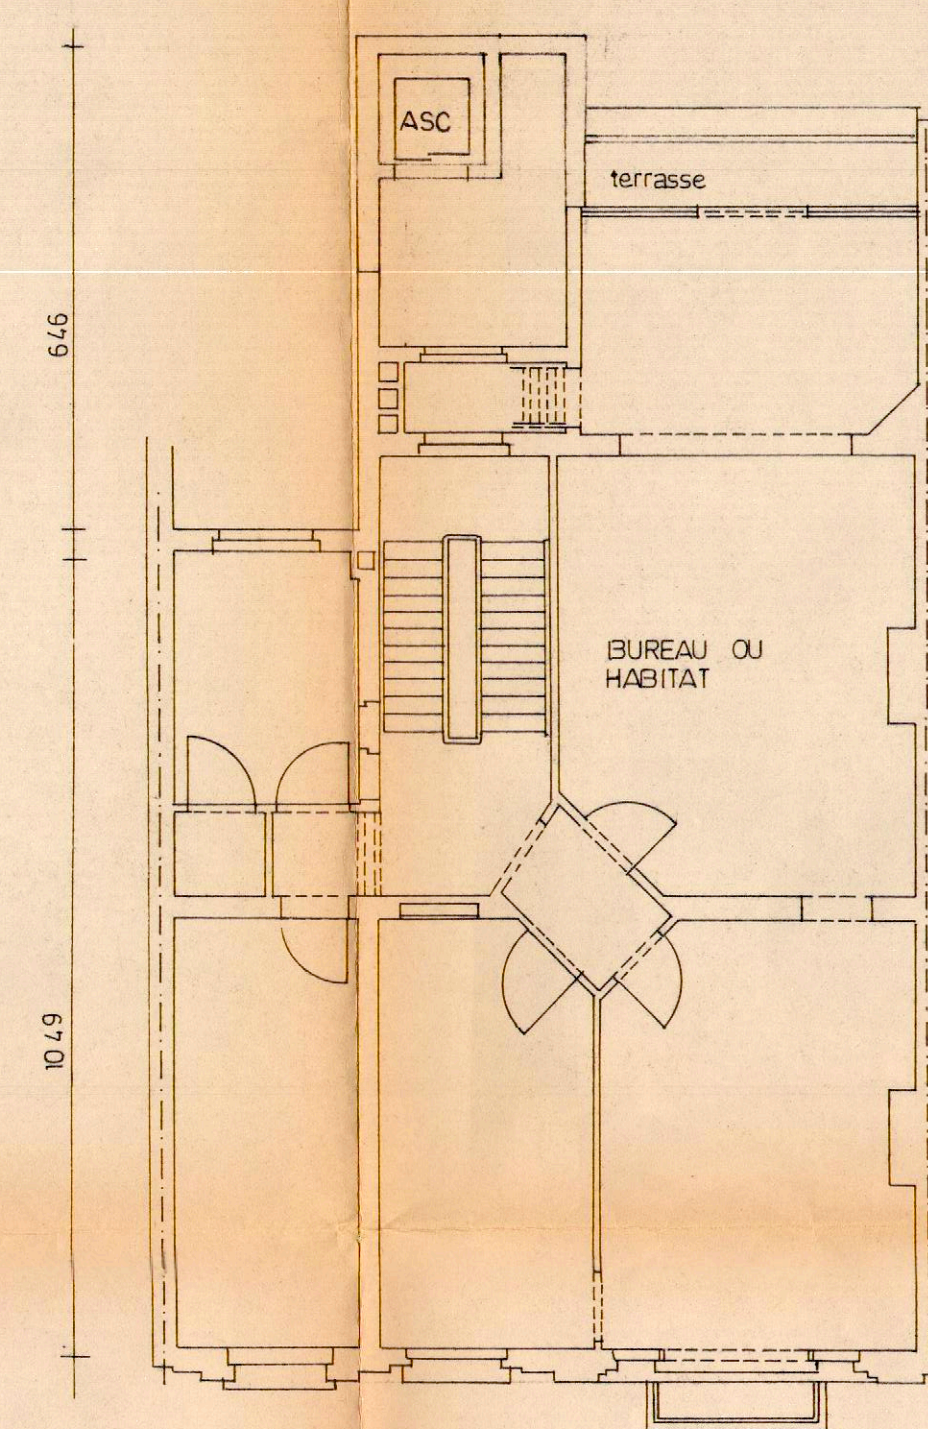


DEUXIEME ETAGE

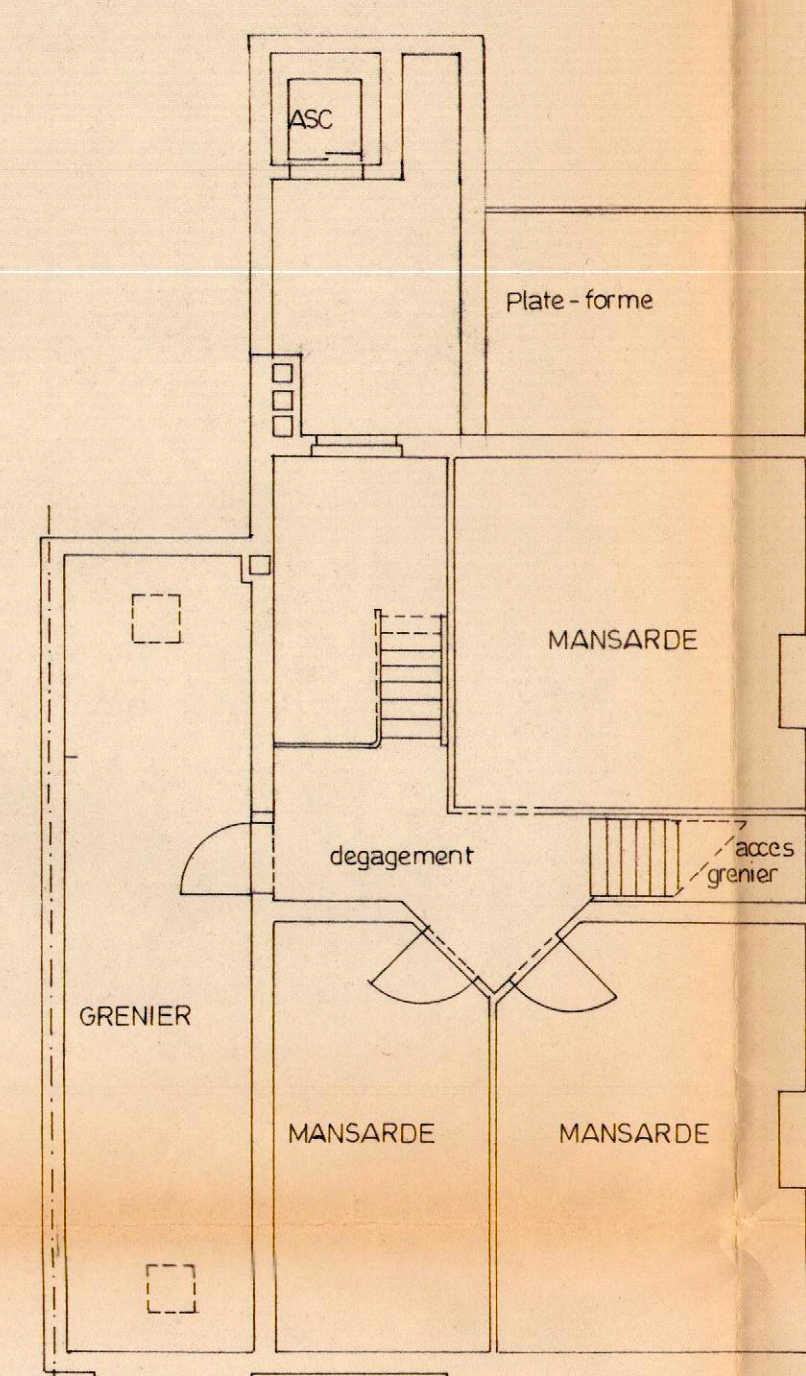


TROISIEME ETAGE

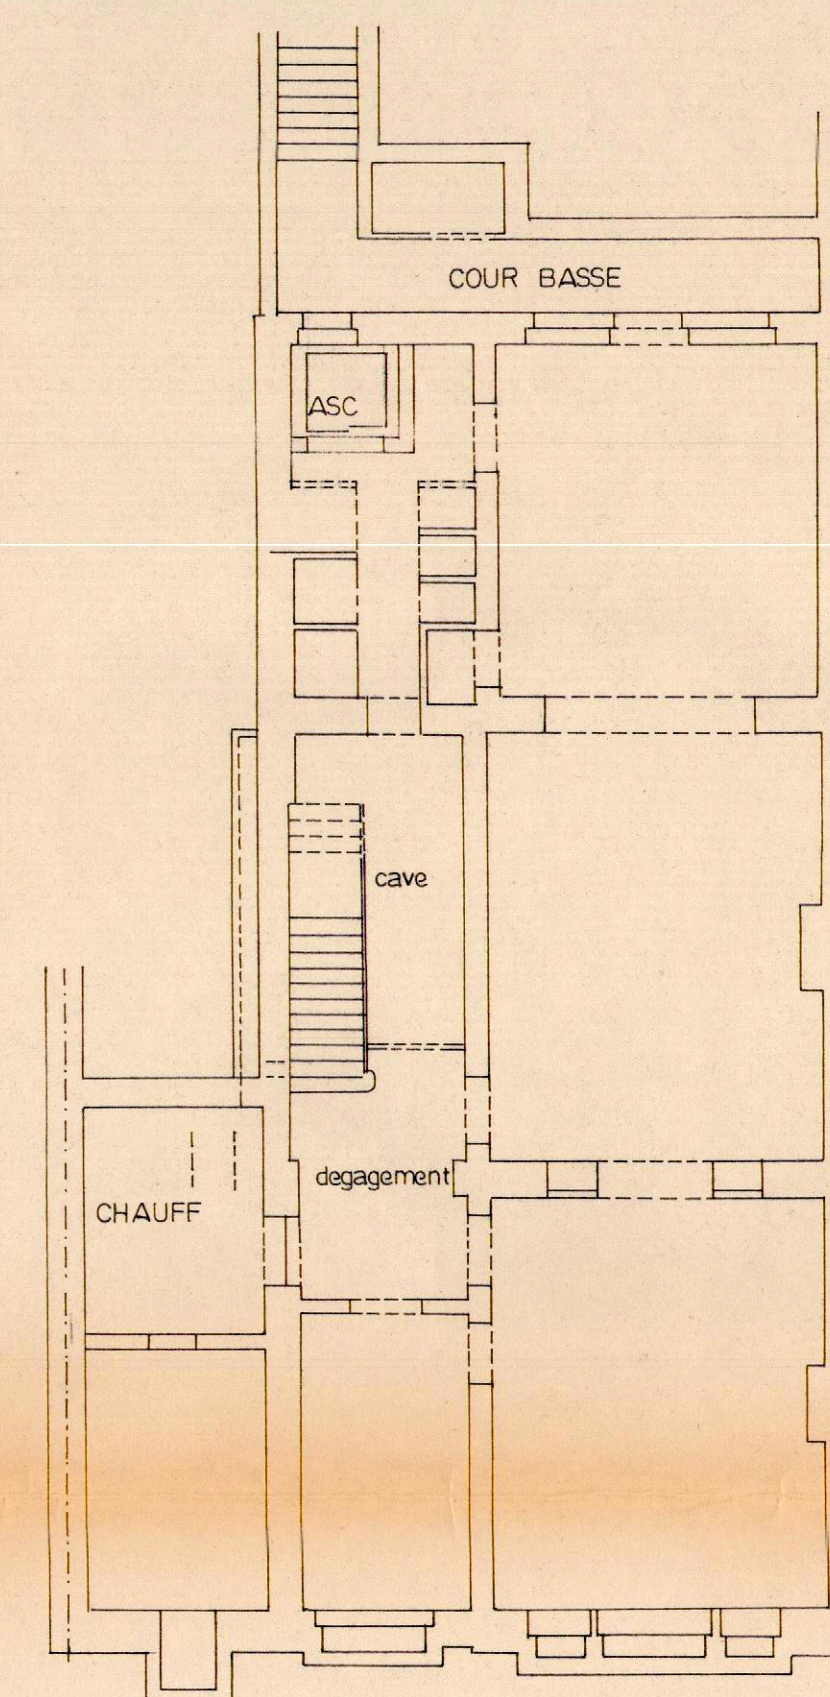

SOUS SOL

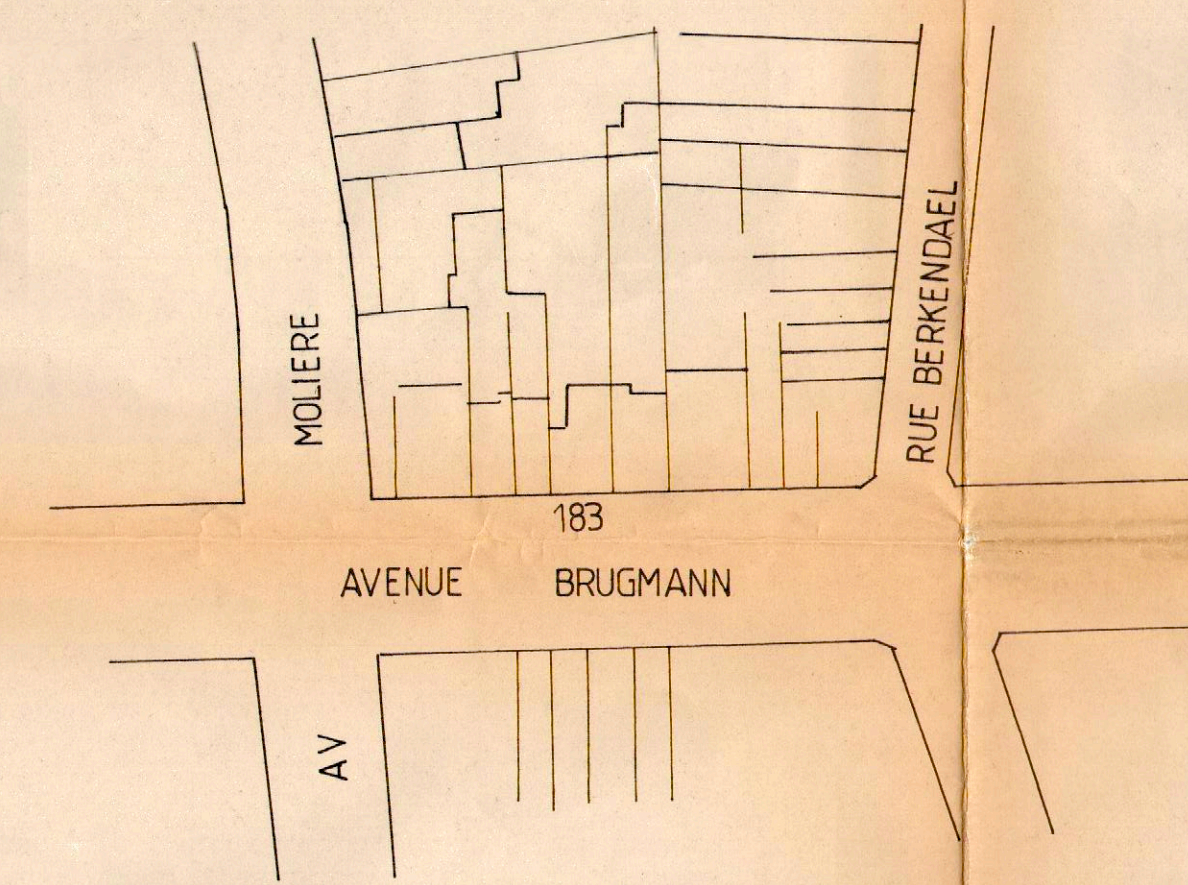

SITUATION

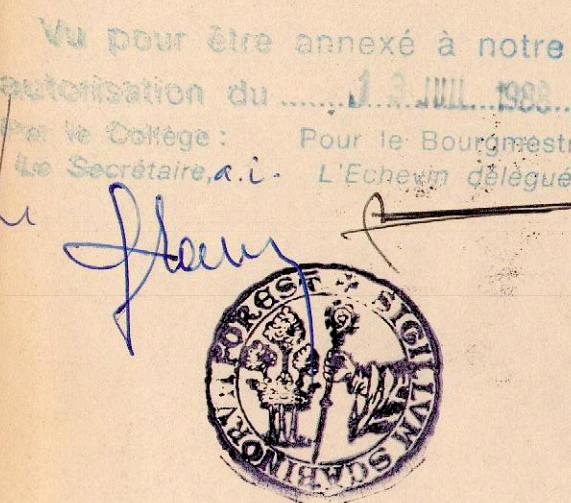

COMMUNE	FOREST	
PROVINCE	BRABANT	
PROJET CHANGEMENT D'AFFECTATION Avenue Brugmann 183 Forest		
MAITRE DE LOUVRAGE Madame Monique BOULANGER Avenue Louise 214 1050 Bruxelles		
ATELIER 77 EDOUARD CARLIER GUY DELICOUR MICHELE VILLE ARCHITECTES 77 Avenue du Roi Soldat tel 02 / 521.44.12 1070 Bruxelles		
PLANS SITUATION PROJETEE		
DOSSIER 88-79	PLAN 2	FEUILLE 1124
ECHELLE 1CM.P.M		DATE 26.3.1988

