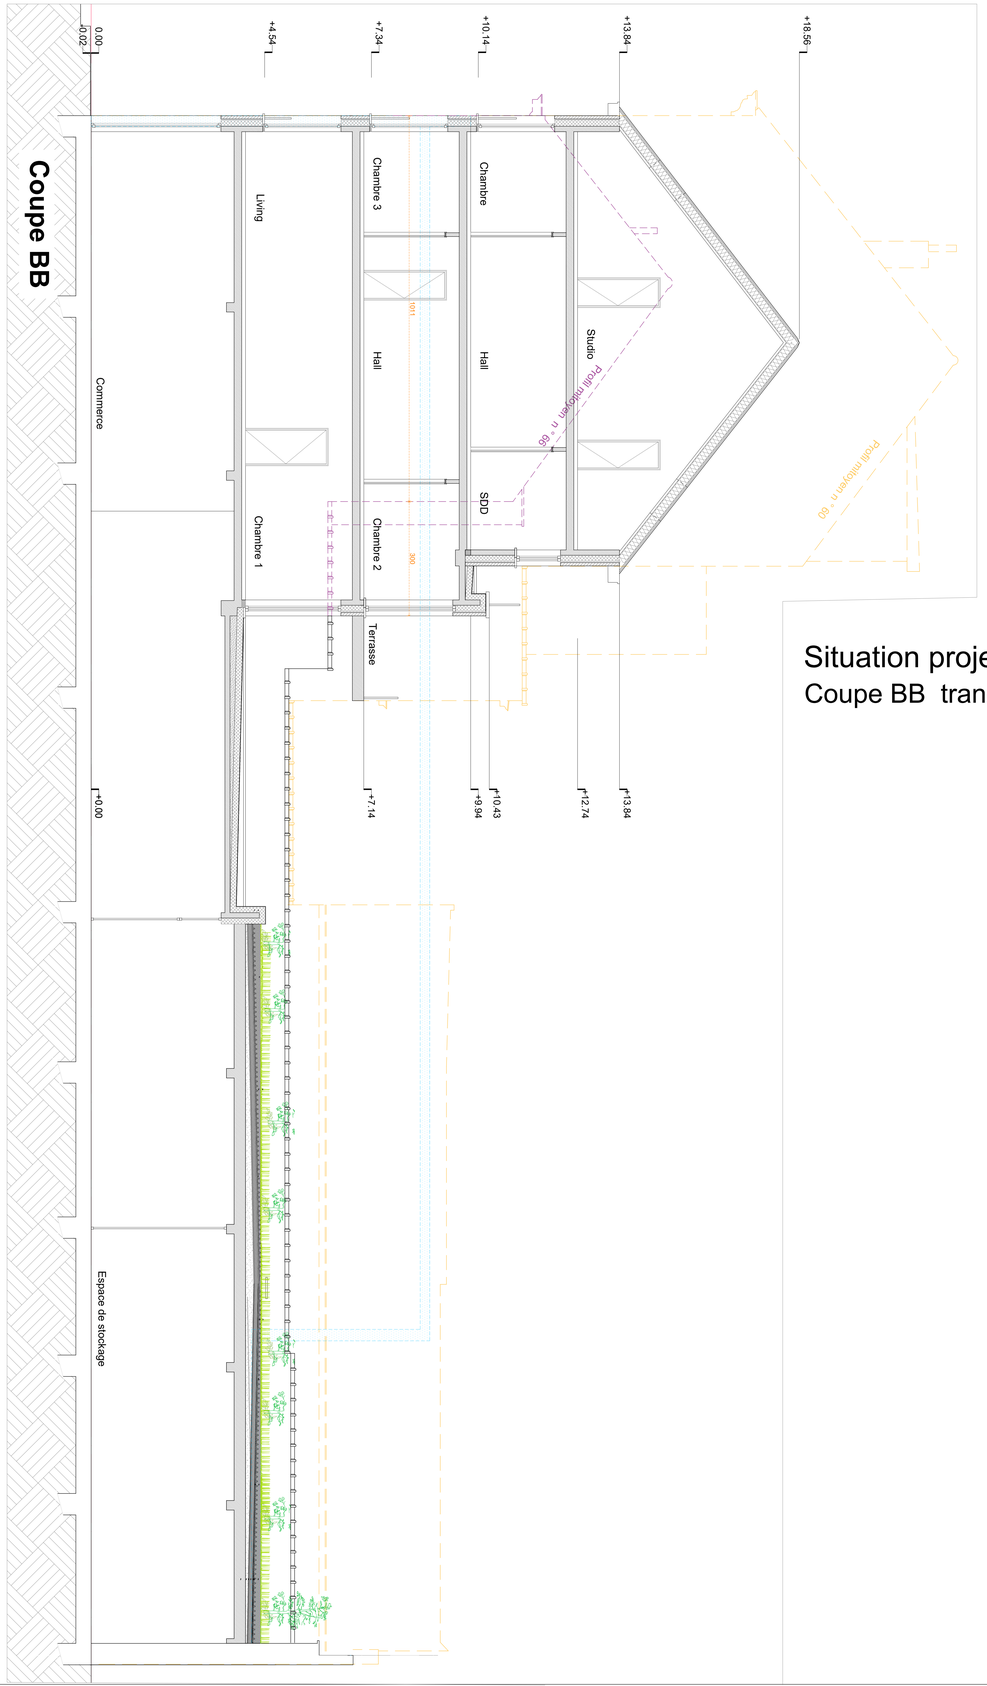

Situation projetée :
Coupe BB transversale

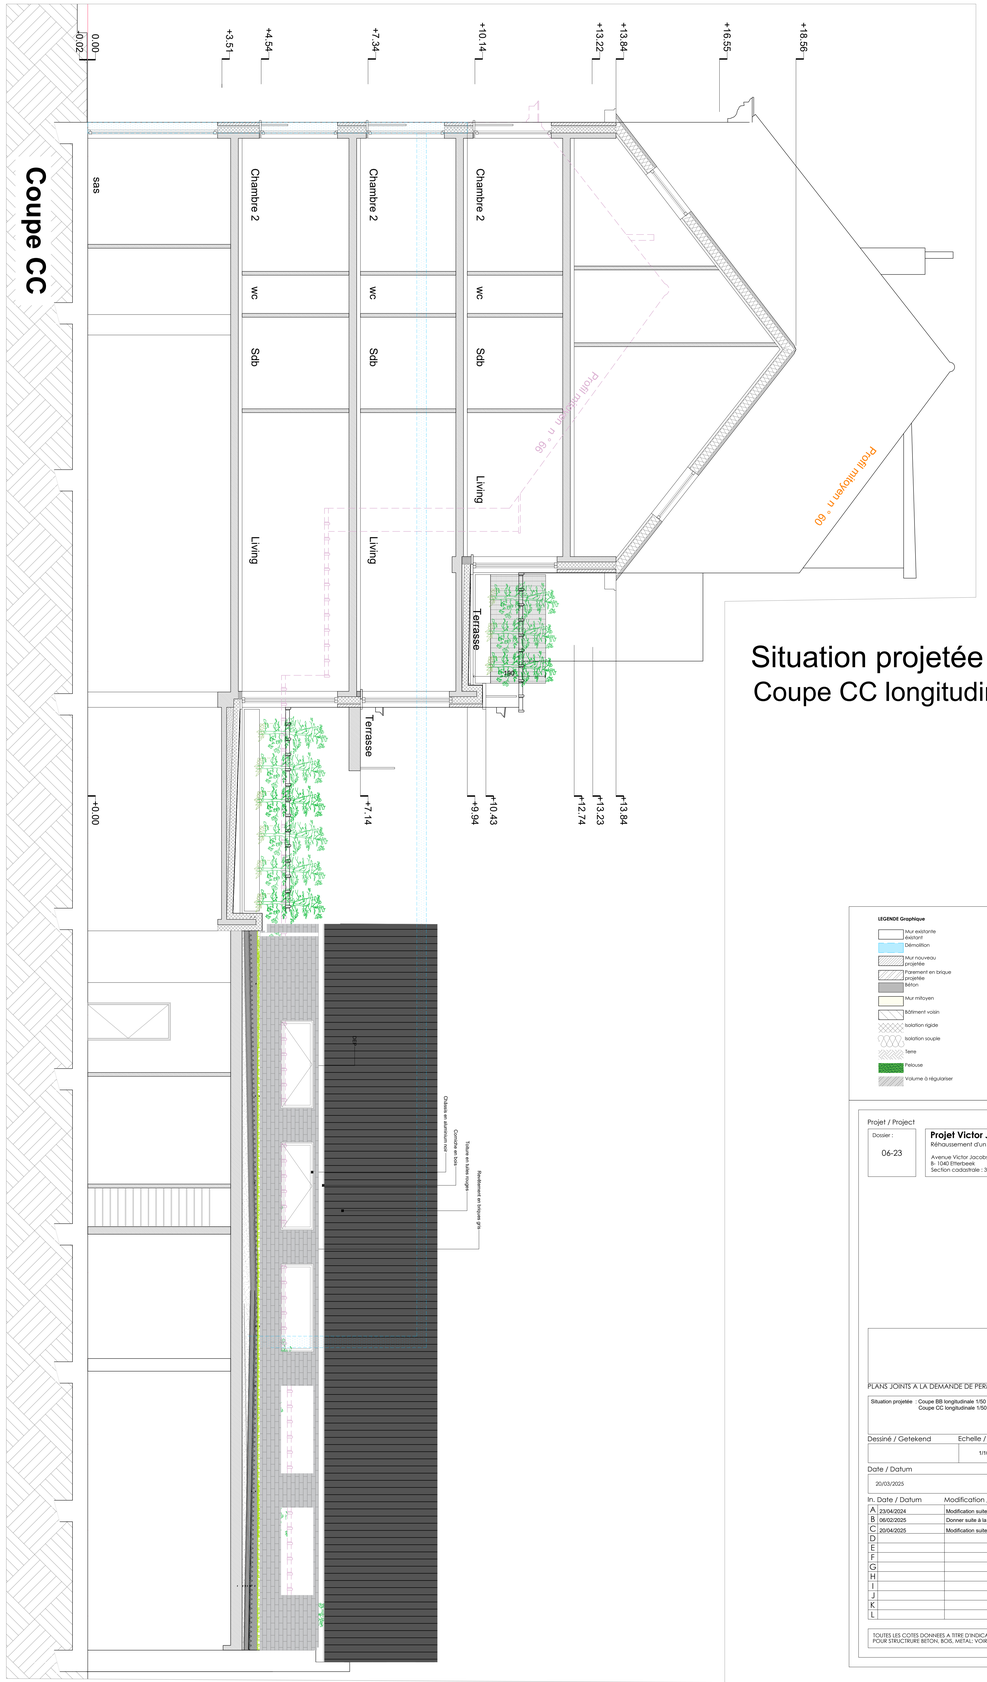

Situation projetée :
Coupe CC longitudinale

LEGENDE Graphique

- Mur existante éxistant
- Démolition
- Mur nouveau projetée
- Parement en brique projetée
- Béton
- Mur mitoyen
- Bâtiment voisin
- Isolation rigide
- Isolation souple
- Terre
- Pelouse
- Volume à régulariser
- E.U. : Eau Usée
- E.F. : Eau Fécale
- V. : Ventilation
- niv. : Niveau
- hspl. : hauteur sous plafond
- hsp. : hauteur sous poutre
- hsfp. : hauteur sous faux-plafond
- hsd. : hauteur sous dalle
- ha : hauteur allège
- ht : hauteur fenêtre
- EI 30 : Coupe-feu 30 min.
- EI 60 : Coupe-feu 60 min.
- Gaine de ventilation
- Axe mitoyen
- Axe
- Trait de coupe
- Haie
- TP : Toiture plate
- TV : Toiture à versants

Projet / Project

Dossier :
06-23

Projet Victor Jacobs
Réhaussement d'un commerce existant en un immeuble mixte de commerce et logements

Avenue Victor Jacobs 62-64
B- 1040 Etterbeek
Section cadastrale : 36ème Div.section B 482x8

Maître d'ouvrage / Bouwheer

PERMIS D'URBANISME

PLANS JOINTS A LA DEMANDE DE PERMIS D'URBANISME / SEALS PLANNEN TE VIRAGEN BOUWVERGUNNING

Situation projetée : Coupe BB longitudinale 1/50
Coupe CC longitudinale 1/50

Dessiné / Getekend	Echelle / Schaal	Phase / Fase	Réf. Plan
	1/100 - 1/50	Permis d'urbanisme	

Date / Datum — N° Ordre / Order Nr
20/03/2025 — PU5

In.	Date / Datum	Modification / Wijzigingen
A	23/04/2024	Modification suite au dossier incomplet du 03/04/2024
B	06/02/2025	Donner suite à la commissions de concertation.
C	20/04/2025	Modification suite au dossier incomplet du 10/04/2025
D		
E		
F		
G		
H		
I		
J		
K		
L		

TOUTES LES COTES DONNEES A TITRE D'INDICATION SONT A VERIFIER SUR PLACE PAR LES ENTREPRENEURS
POUR STRUCTURE BETON, BOIS, METAL: VOIR PLAN BUREAU D'ETUDE EN STABILITE