

PLAN D'IMPLANTATION 1/250



PLAN DE LOCALIASTION 1/1000

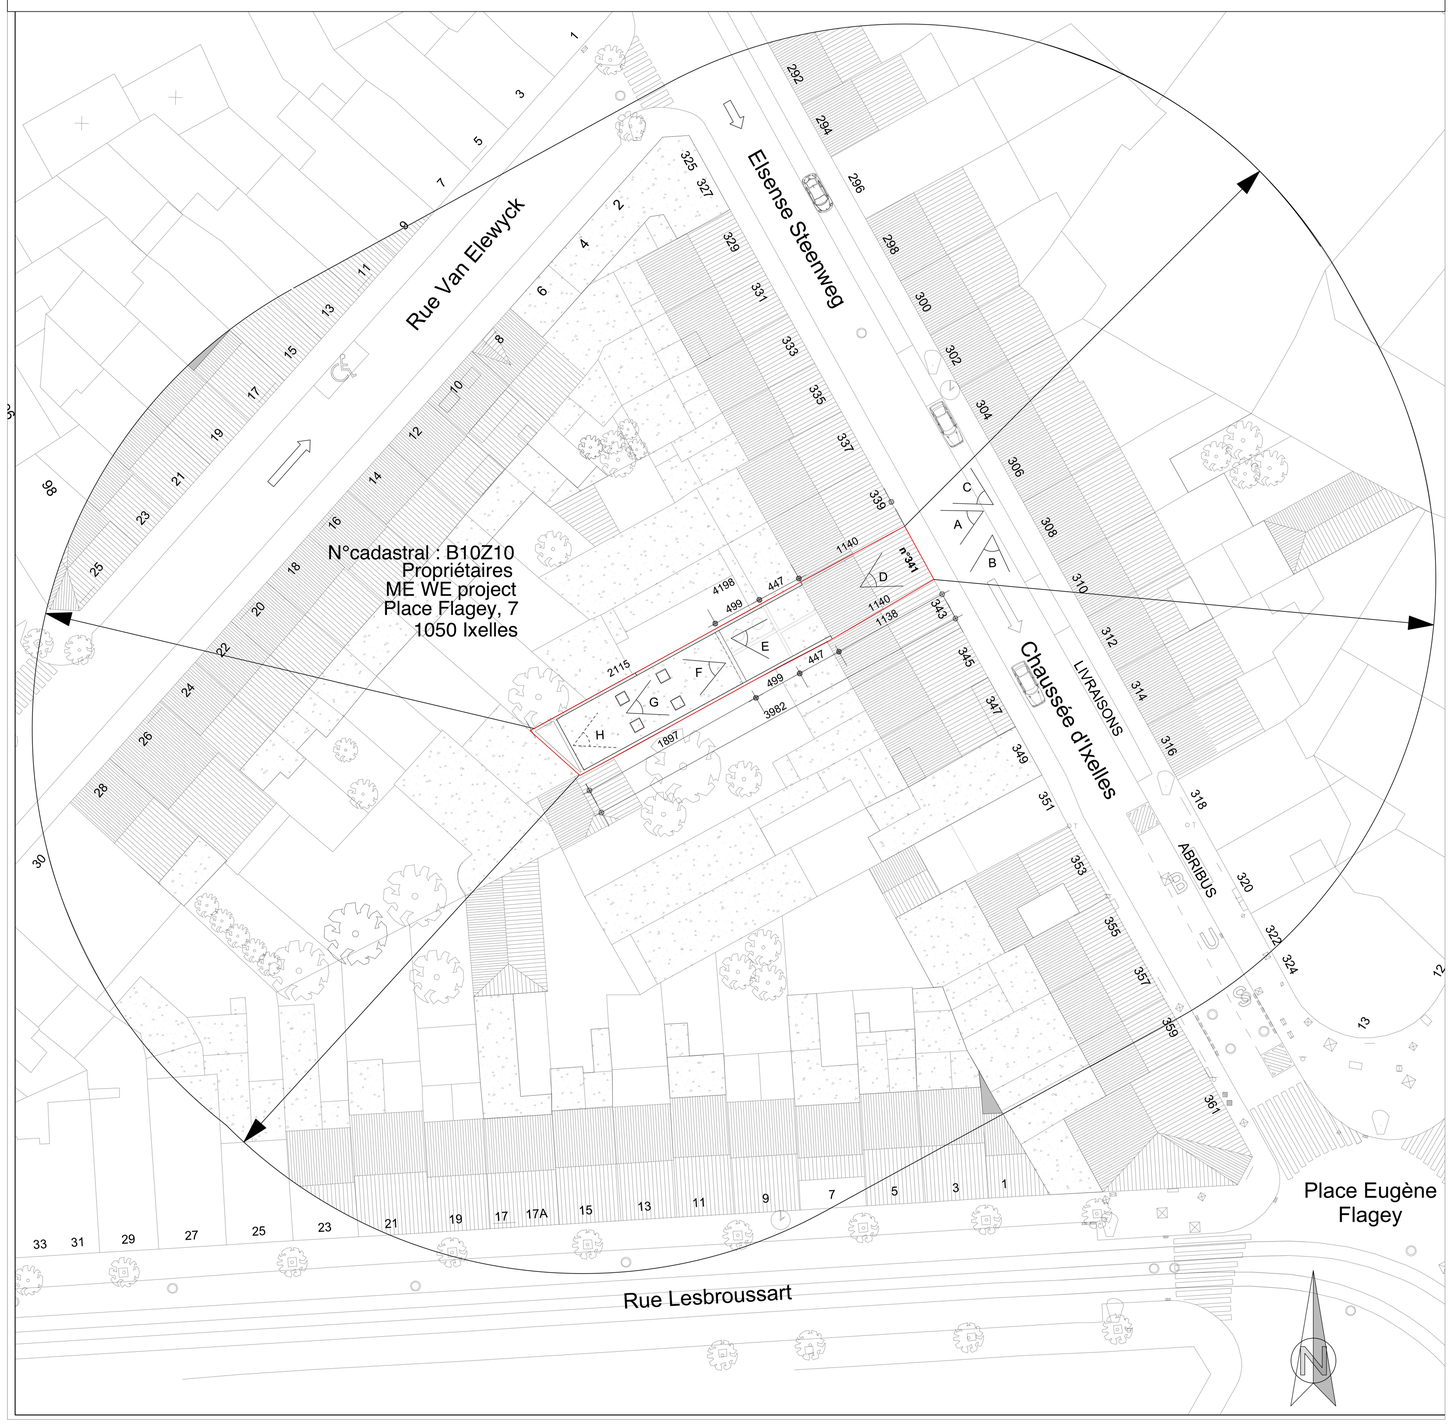

COUPE DE PROFIL 1/75

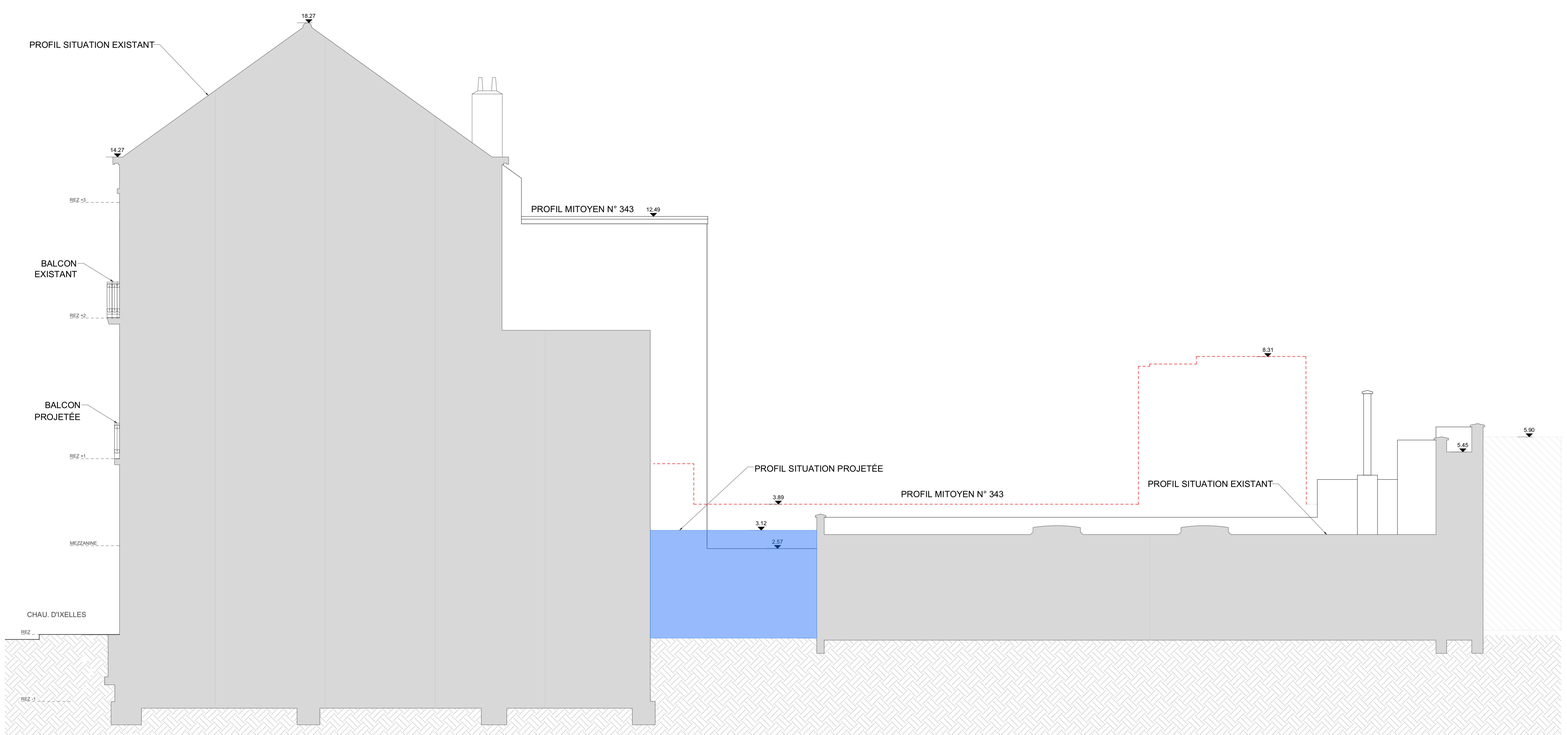

Maître de l'ouvrage

Opération:

Transformer un immeuble à usage mixte, changer l'utilisation du commerce existant et la destination de l'atelier en commerce de services orienté vers le bien-être avec consommation sur place accessoire, étendre le commerce de services au premier étage, réorganiser le logement triplex existant dédié au commerce en deux logements distincts et modifier la façade avant.

Adresse du projet:
Chaussée d'Ixelles, 341
Ixelles, 1050
n°cadastral: B10Z10

TITRE	NOM RESPONSABLE DU PROJET	LOGO	COORDONNEES	SIGNATURE
ARCHITECTE				
Conseiller PEB				
MAITRE D'OUVRAGE				

Indice	Modifications	Date
A	Dépôt du Permis d'urbanisme	05/10/2026

PLAN D'IMPLANTATION
COUPE DE PROFIL
PLAN DE LOCALIASTION

ECHELLE	DATE	CLASSEMENT	STADE	PLAN N°
var.	05/10/2026	DEV112_INTENDANT	PERMIS D'URBANISME	01