
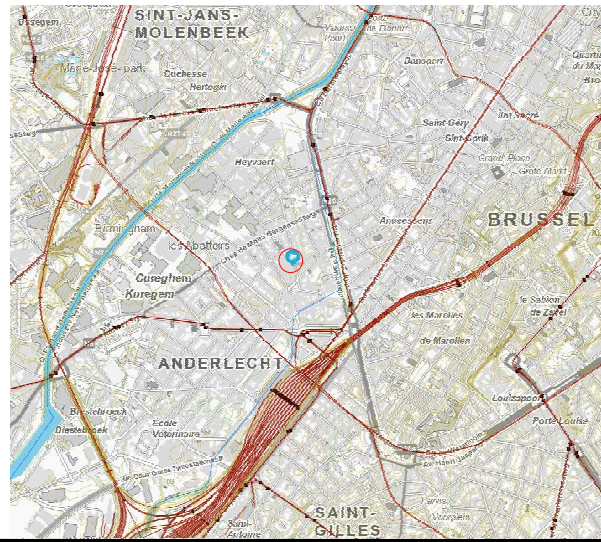
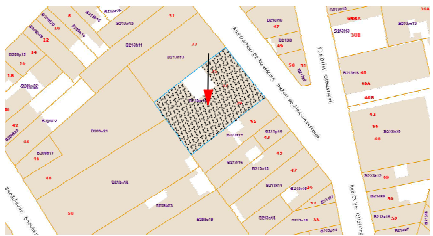
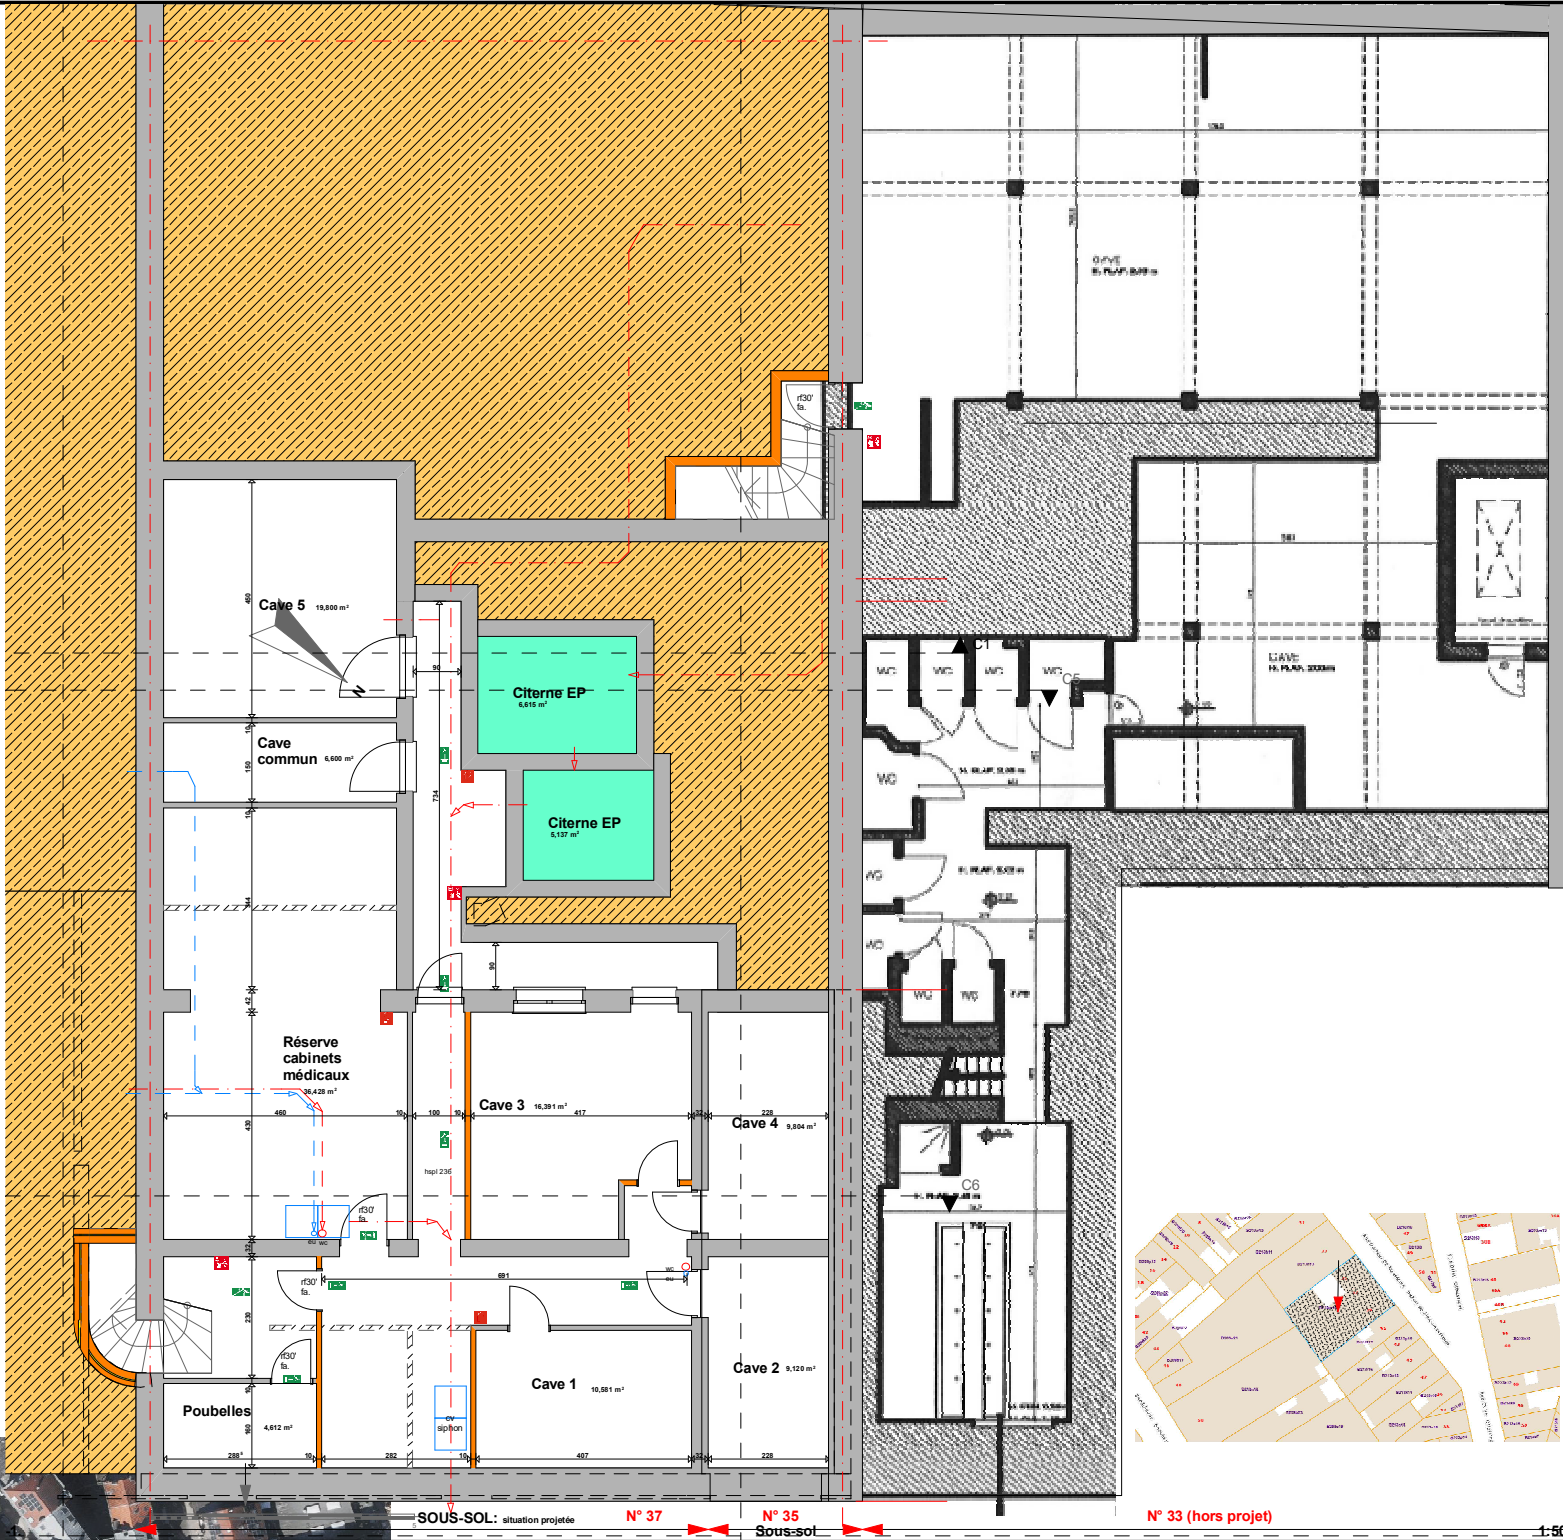


5. implantation 1:100

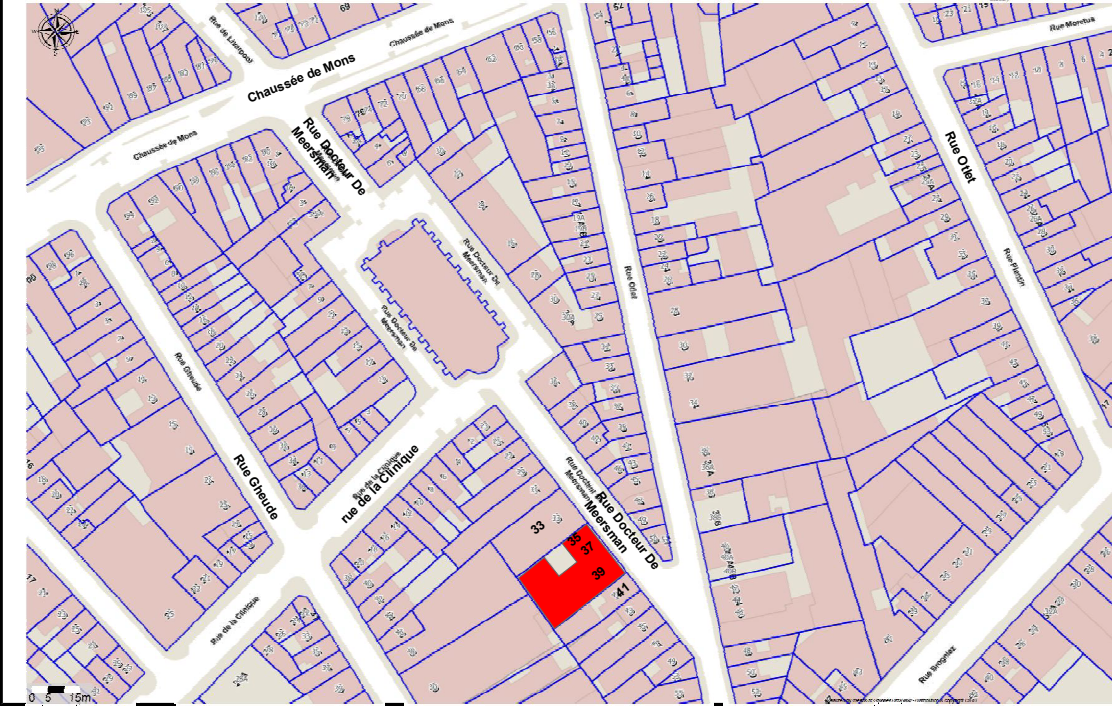

Commune d'Anderlecht, 1070 Bruxelles Rue Docteur de Meersman 35-37-39	
Projet de transformation et d'extension de bâtiments en: logement, centre médical et centre de formation Anderlecht Div. 5 Cad. B213m ¹⁶	
Demandeur:	Rida asbl 33 rue Docteur de Meersman 1070 Bruxelles
Architecte:	Archl'Urba-Deco s.civ. srl 12, Blvd de la Fleur de Lys 1400 NIVELLES info.projetmeersman@gmail.com 0489/ 87.86.85
Projet n°:	01.12.21
Date:	05/07/2024
Objet: demande de permis d'urbanisme Echelle(s): 1/50	
Situation- Implantation Sous-sol	feuille 1