
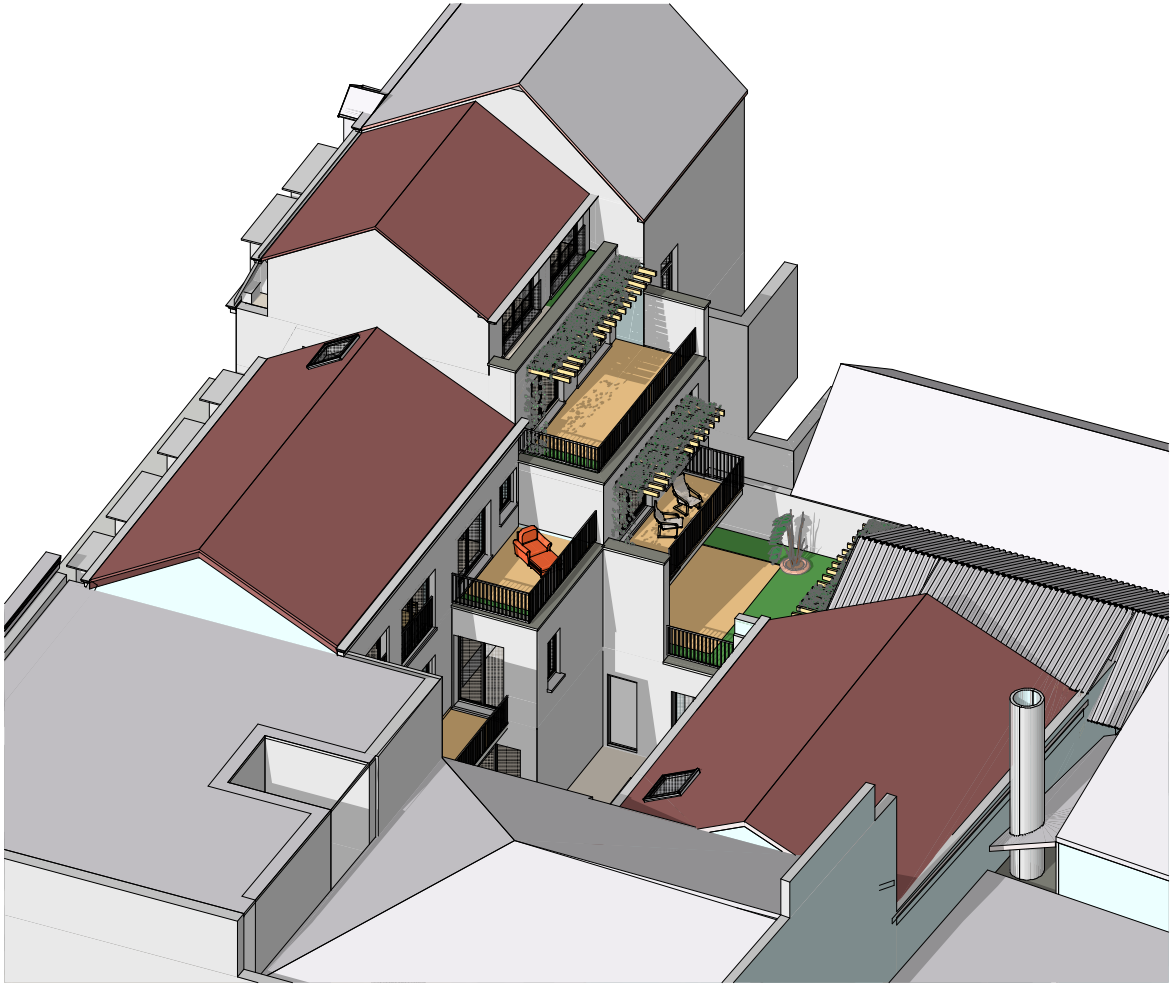


C1


Coupe CC

1:50

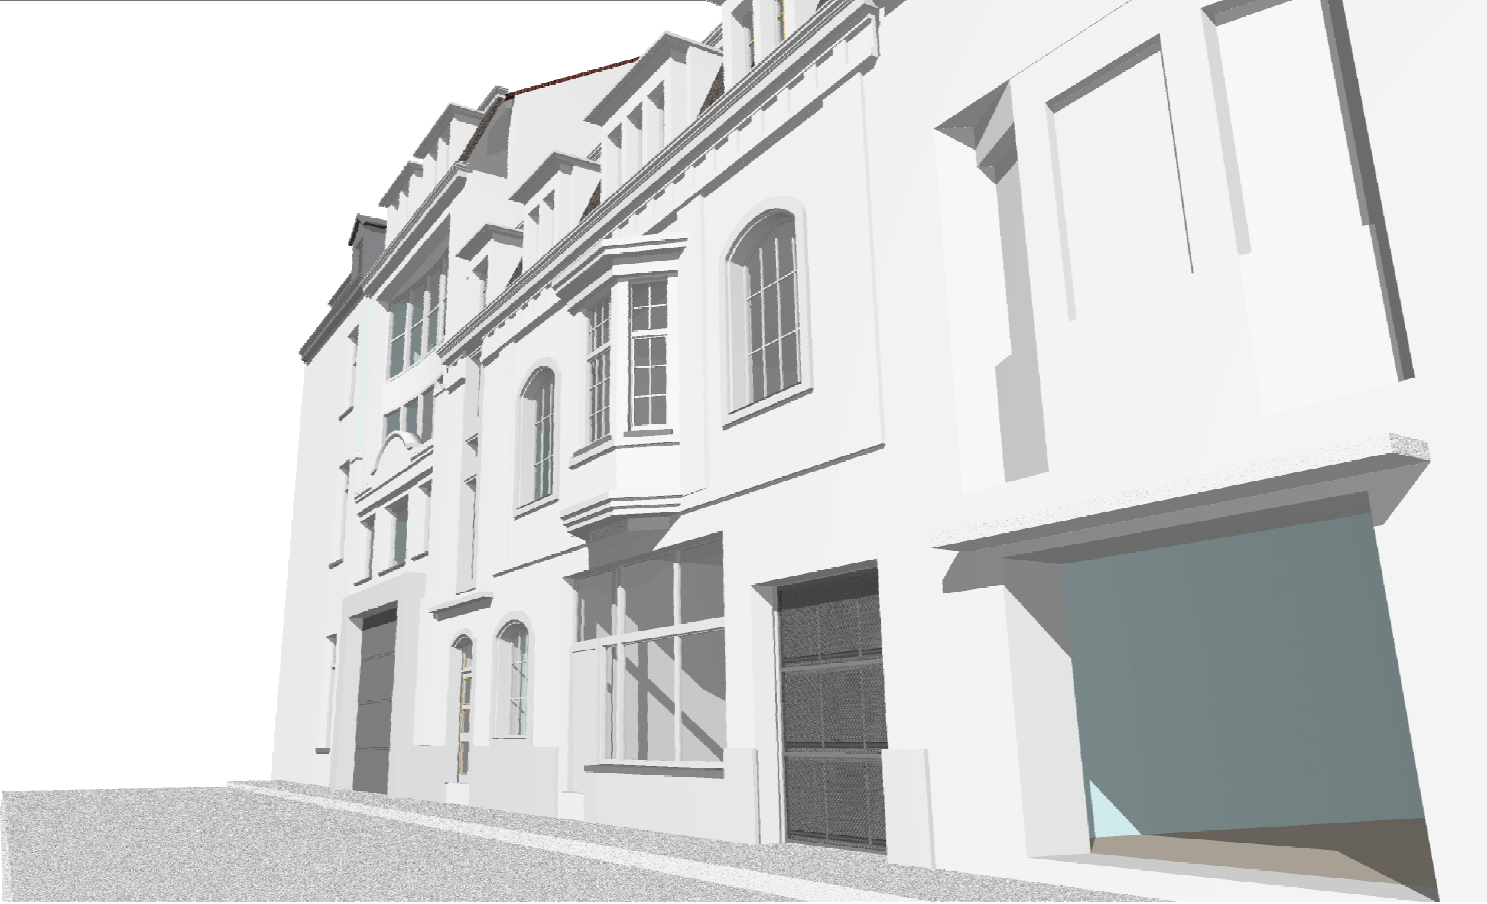

Axonométrie arrière

1:100

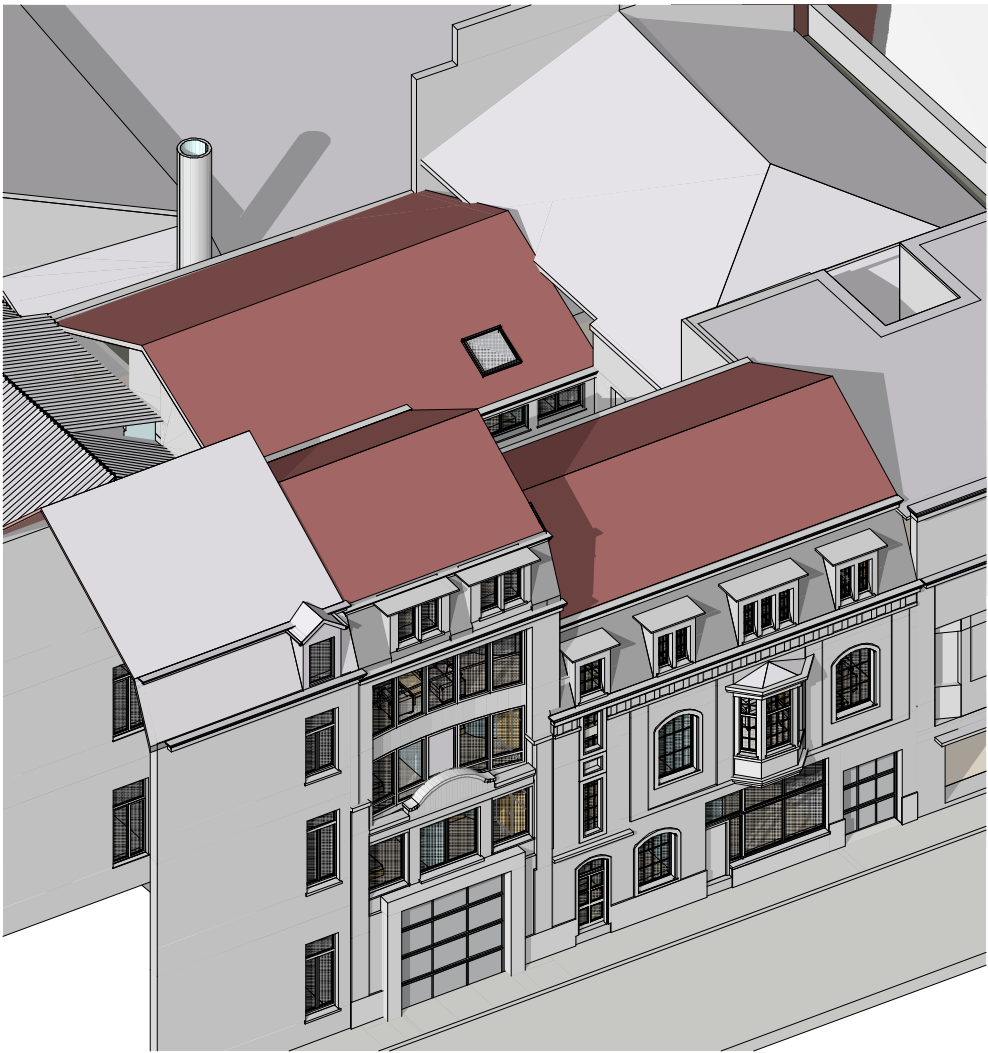

axonométrie rue

1:100



Commune d'Anderlecht, 1070 Bruxelles  
Rue Docteur de Meersman  
35-37-39

Projet de transformation et d'extension  
de bâtiments en:  
logement, centre médical et centre de formation  
Anderlecht Div. 5 Cad. B213m<sup>16</sup>

**Demandeur:** Rida asbl  
33 rue Docteur de Meersman  
1070 Bruxelles

**Architecte:** ArchiUrba-Deco s.civ. srl  
12, Blvd de la Fleur de Lys  
1400 NIVELLES  
info.projetmeersman@gmail.com  
0489/ 87.86.85

Projet n°: 01.12.21  
Date: 05/07/2024  
05/10/2024: surfaces d'éclairage naturel

Objet: demande de permis d'urbanisme  
Echelle(s): 1/50



Coups C1  
Vues 3D



feuille 5

Index - a -