
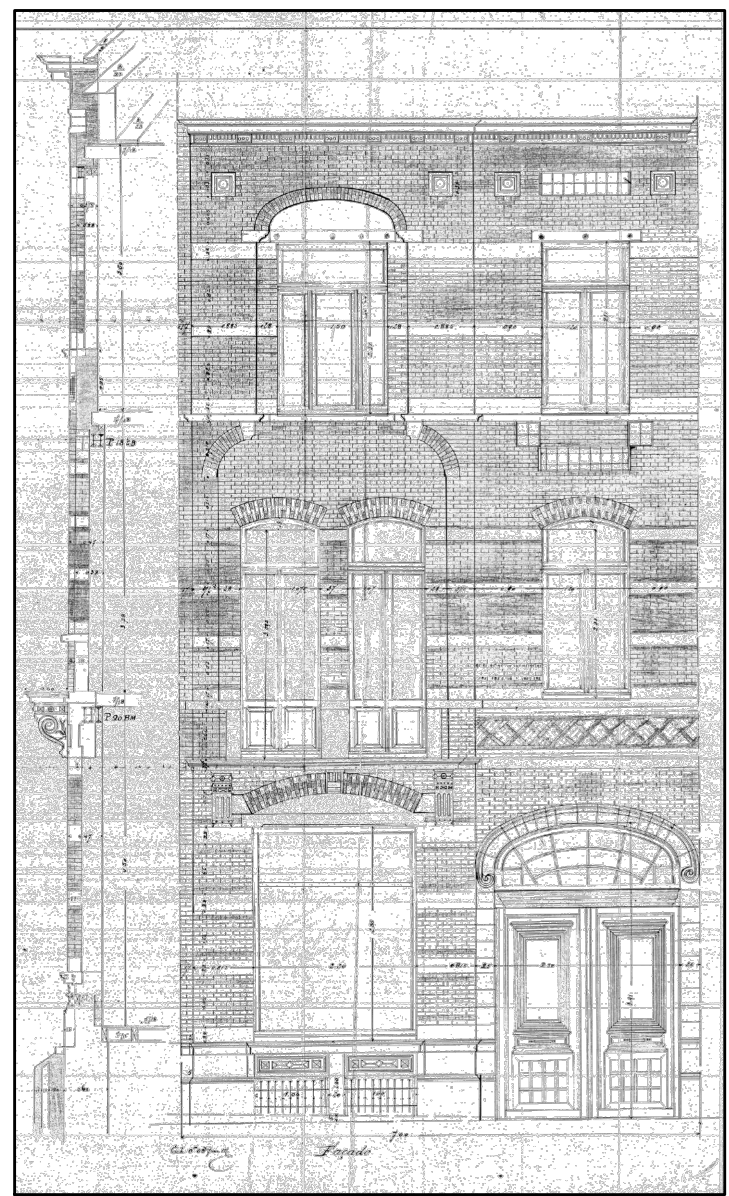


SITUATION DE DROIT - Archives communales
- 1/100 -

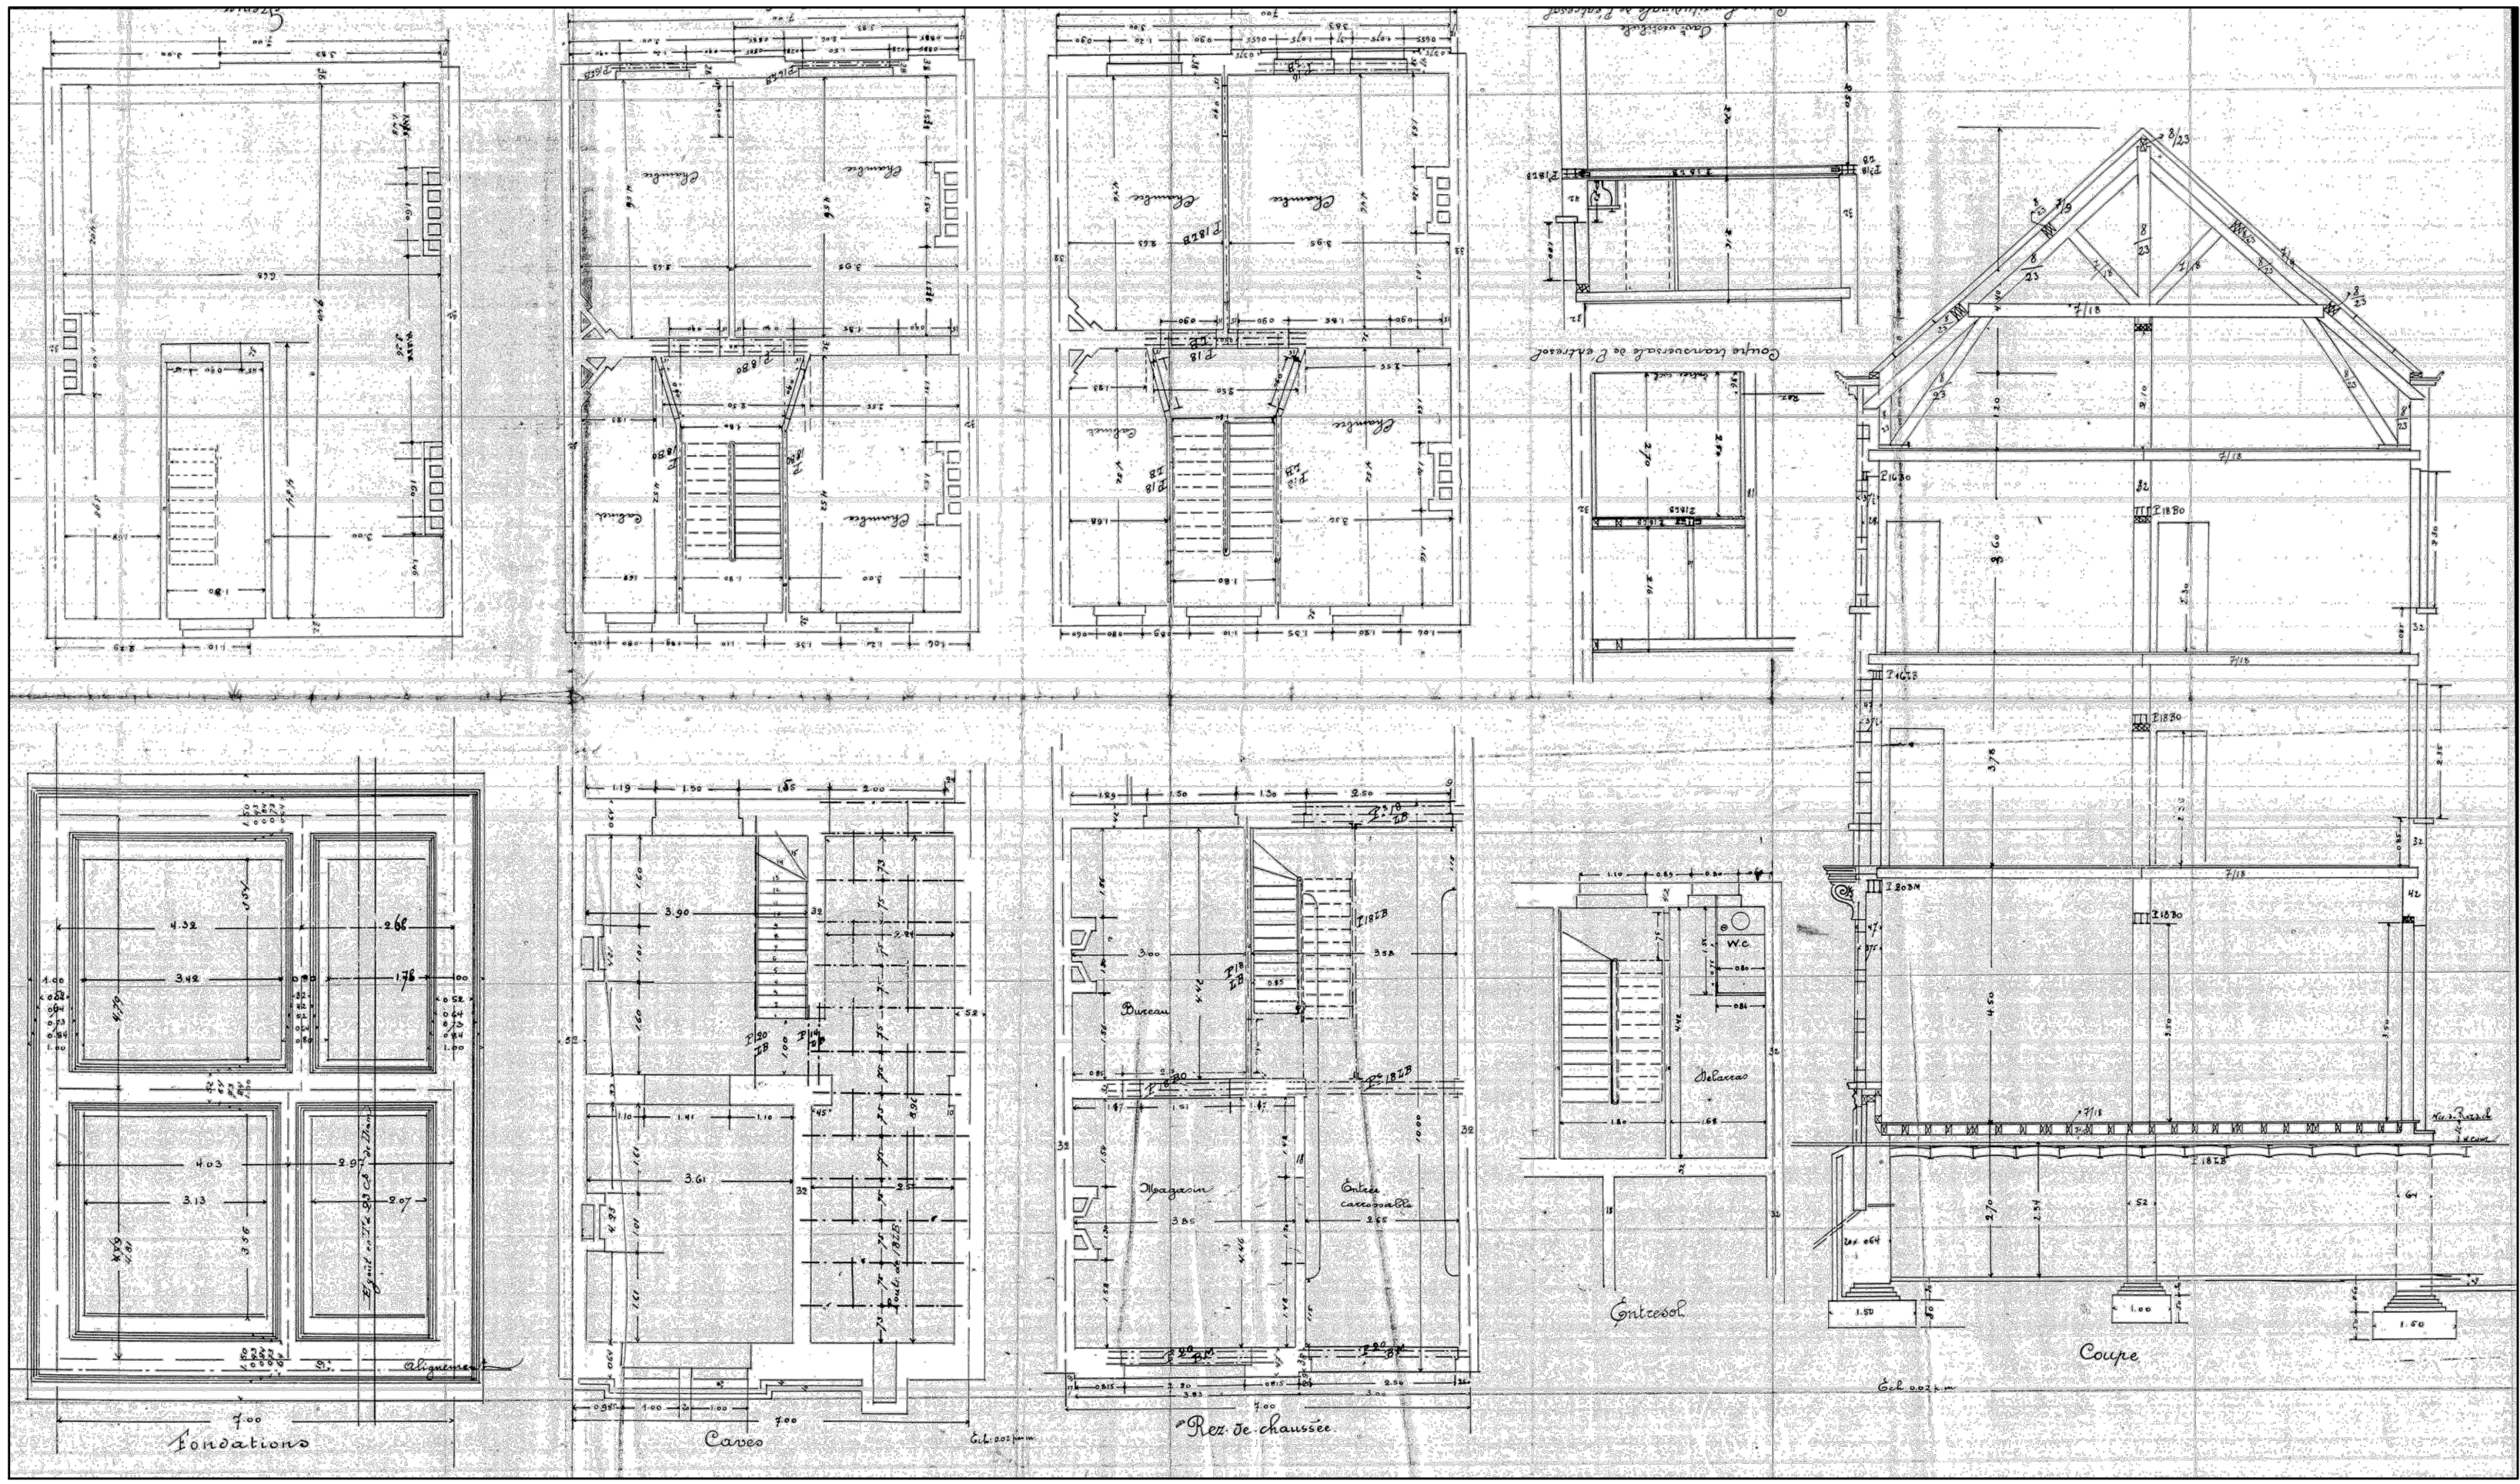


IMPLANTATION 1/500

LEGENDE DES MATERIAUX


- 1 Bricks de parement ton rouge (existant)
- 2 Porte en bois repeinte ton vert foncé (projeté)
- 3 Ferronnerie (existant, voir photos pour détails)
- 4 Châssis en PVC ton blanc (existant)
- 5 Châssis en PVC ton blanc (projeté)
- 6 Conforme PEB
- 7 Toiture tuiles ton rouge (existant)
- 8 Fenêtre de toit (existant)
- 9 Cimentage de façade (existant)
- 10 Cimentage neuf (projeté)
- 11 Châssis ton bois, vitrage clair (existant)
- 12 Carrelage en bois (existant)
- 13 Peinture ton gris sur briques de parement (existant)
- 14 Châssis en bois ton vert foncé (projeté)
- 15 Conforme PEB

LEGENDE GRAPHIQUE


- Situation de fait
- Situation projetée
- Démolition

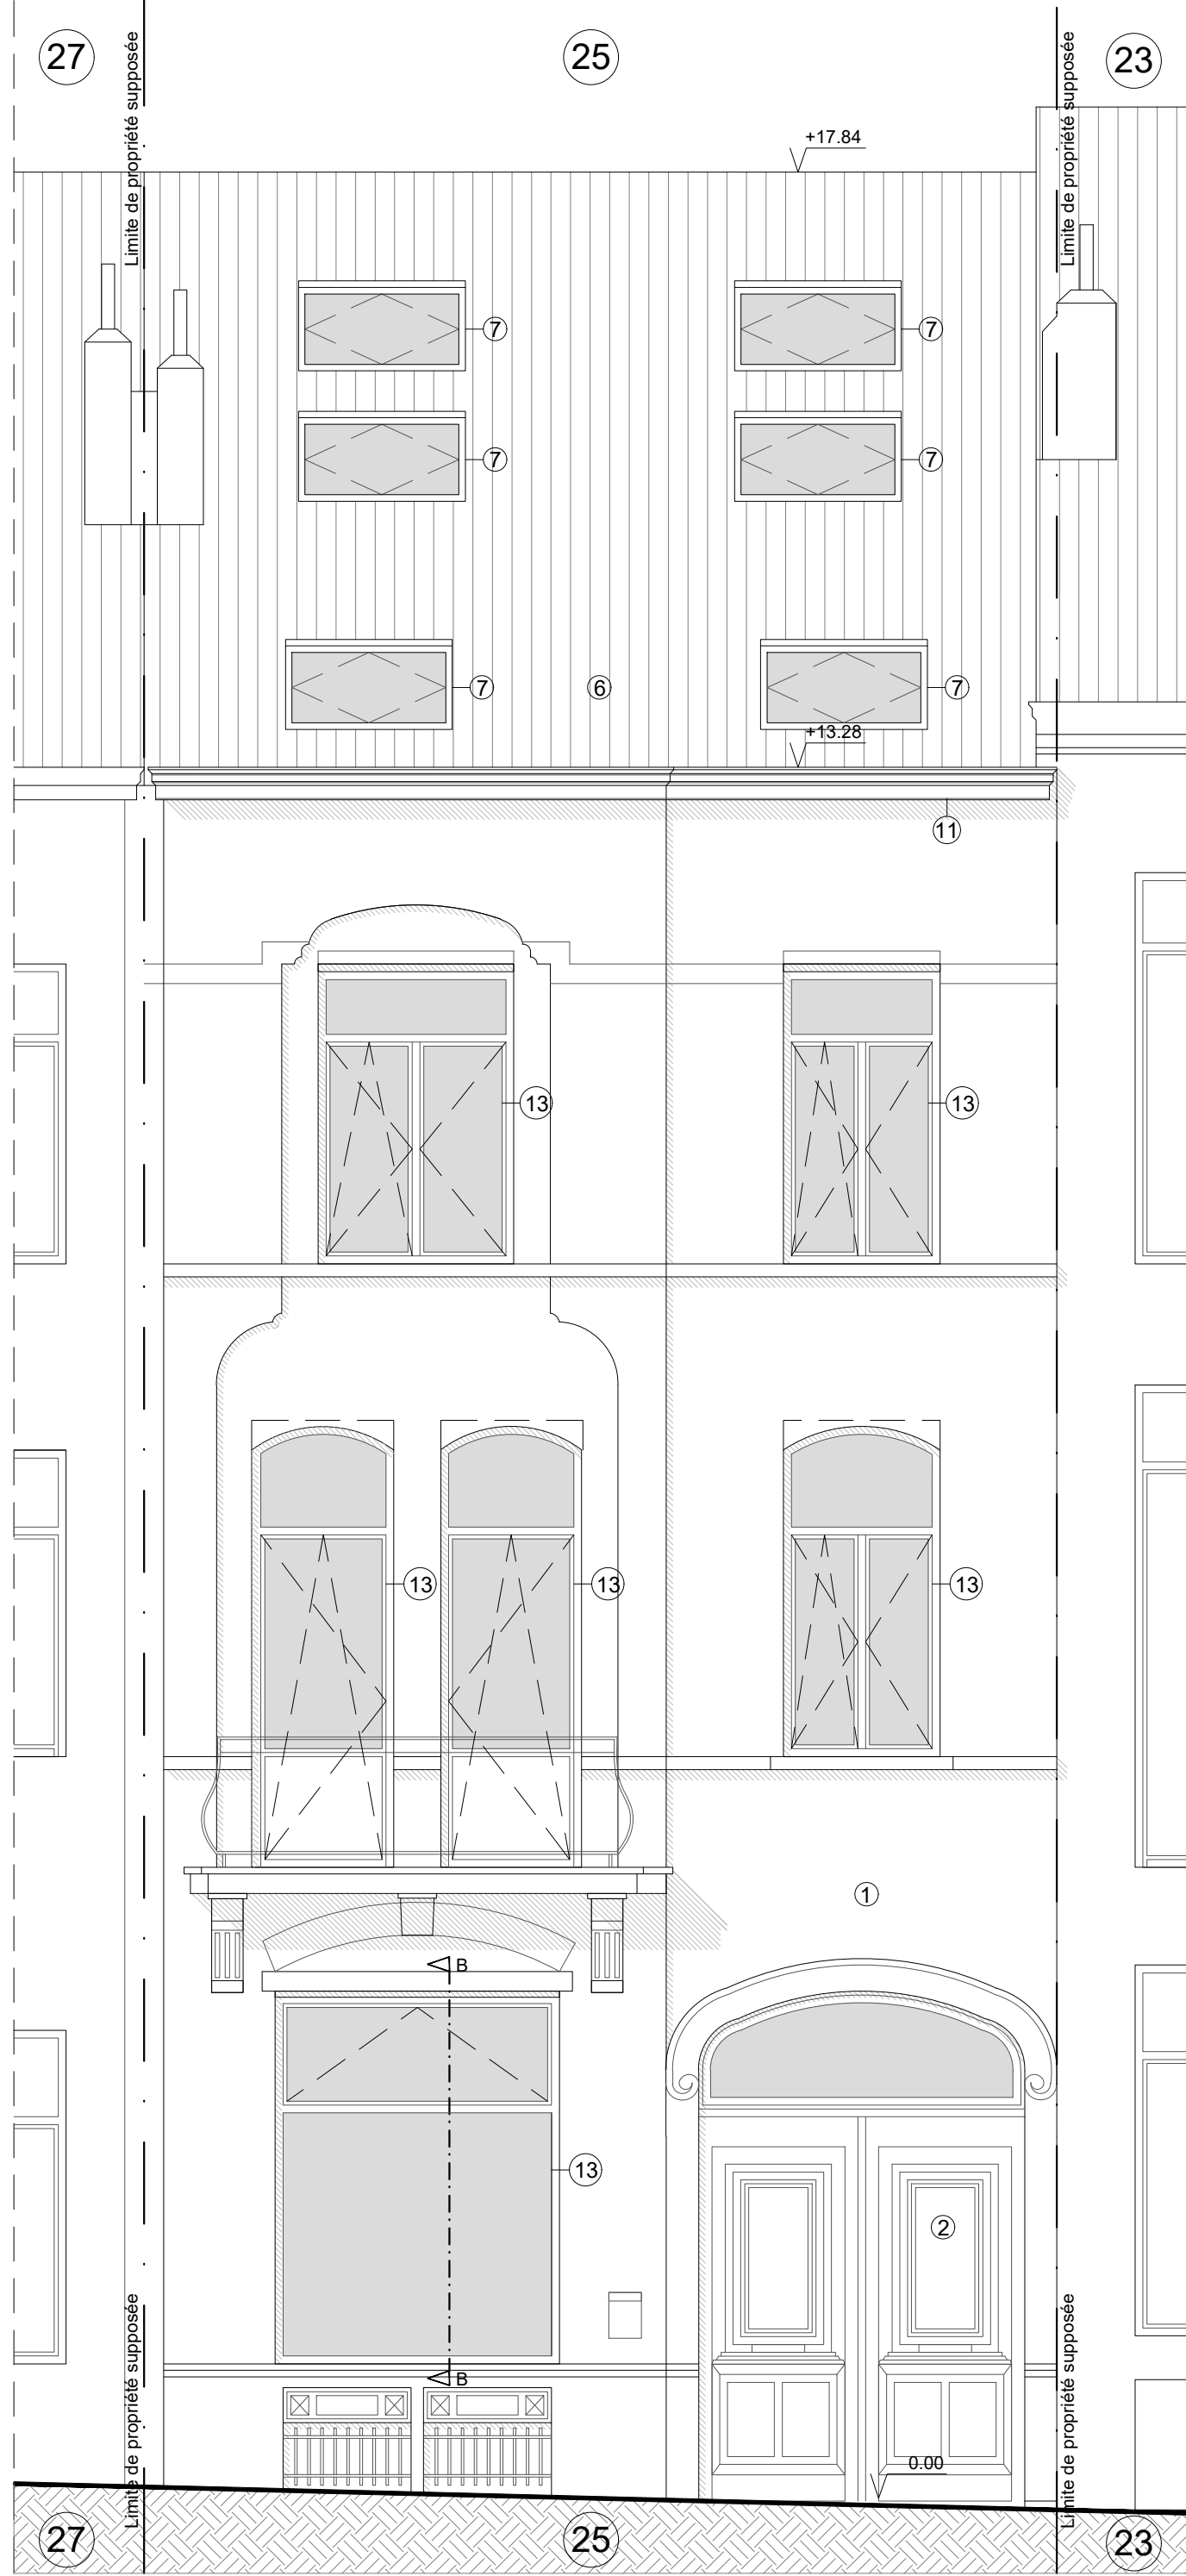


FACADE A RUE

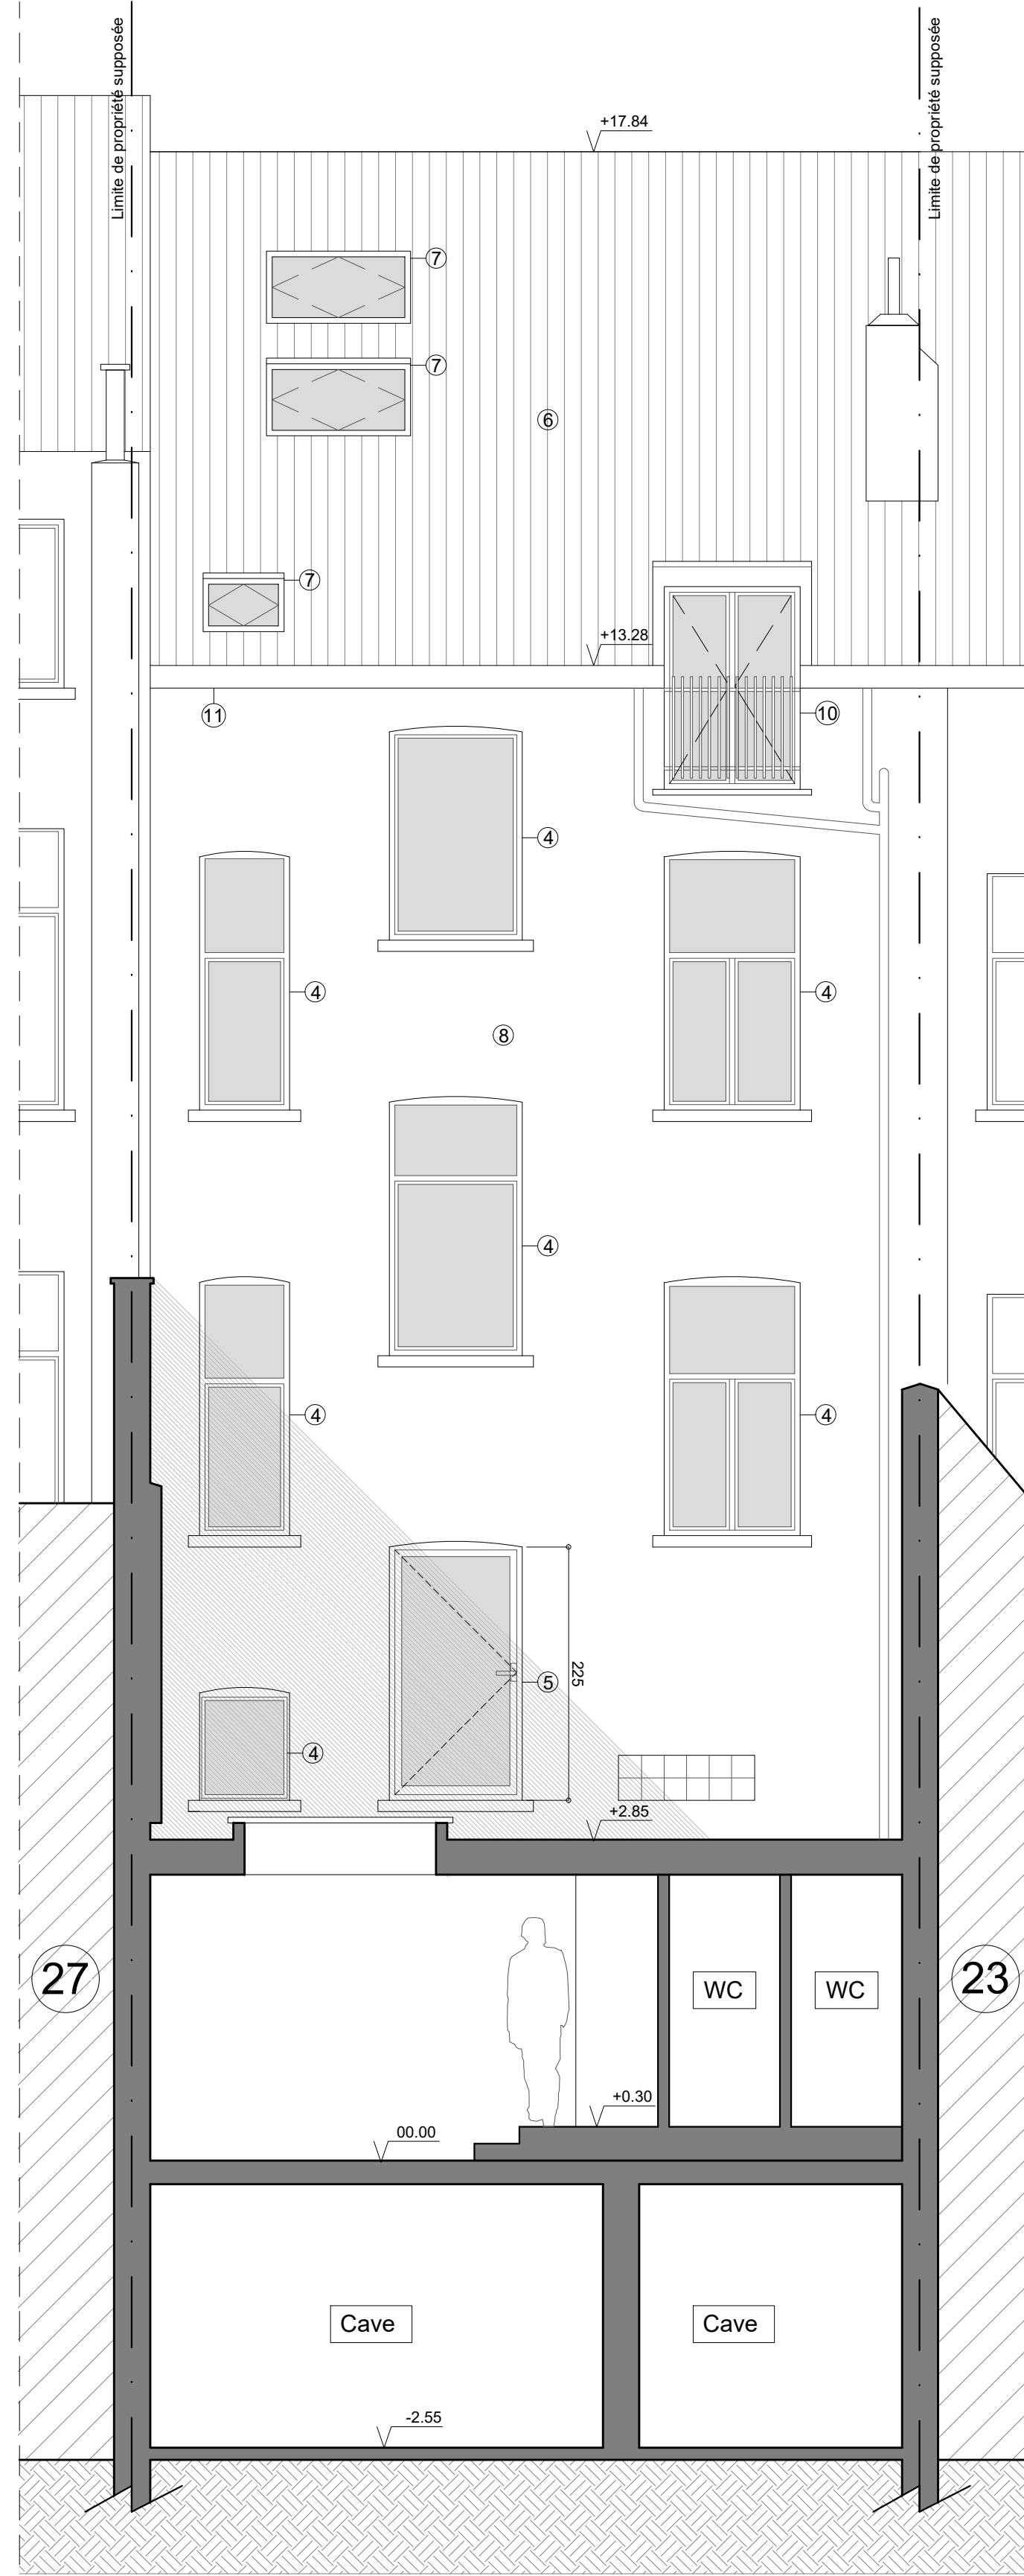


COUPE CC

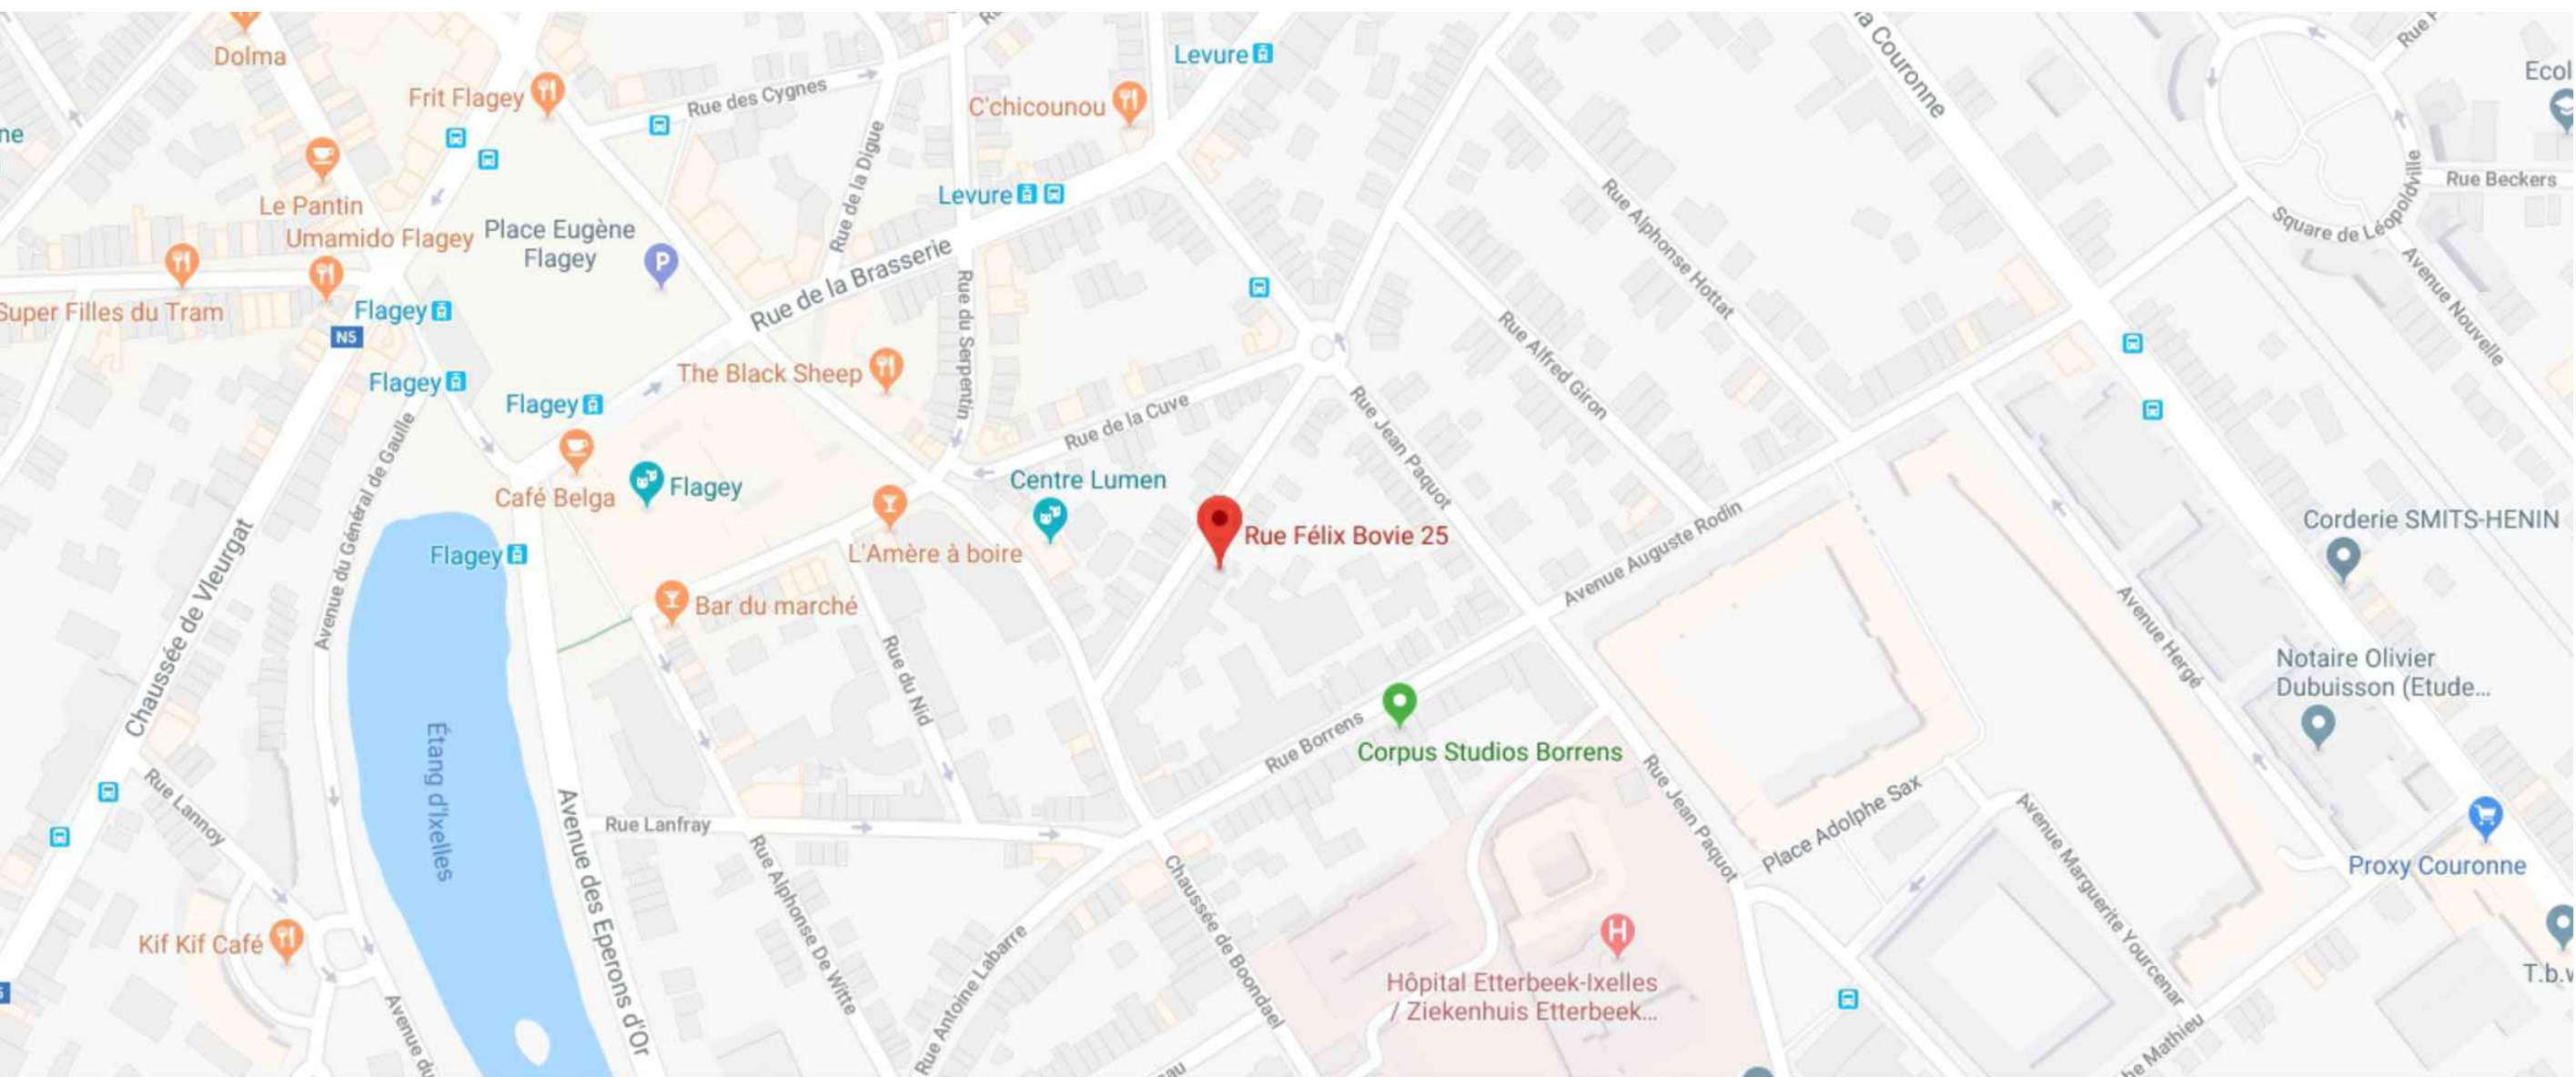

SITUATION

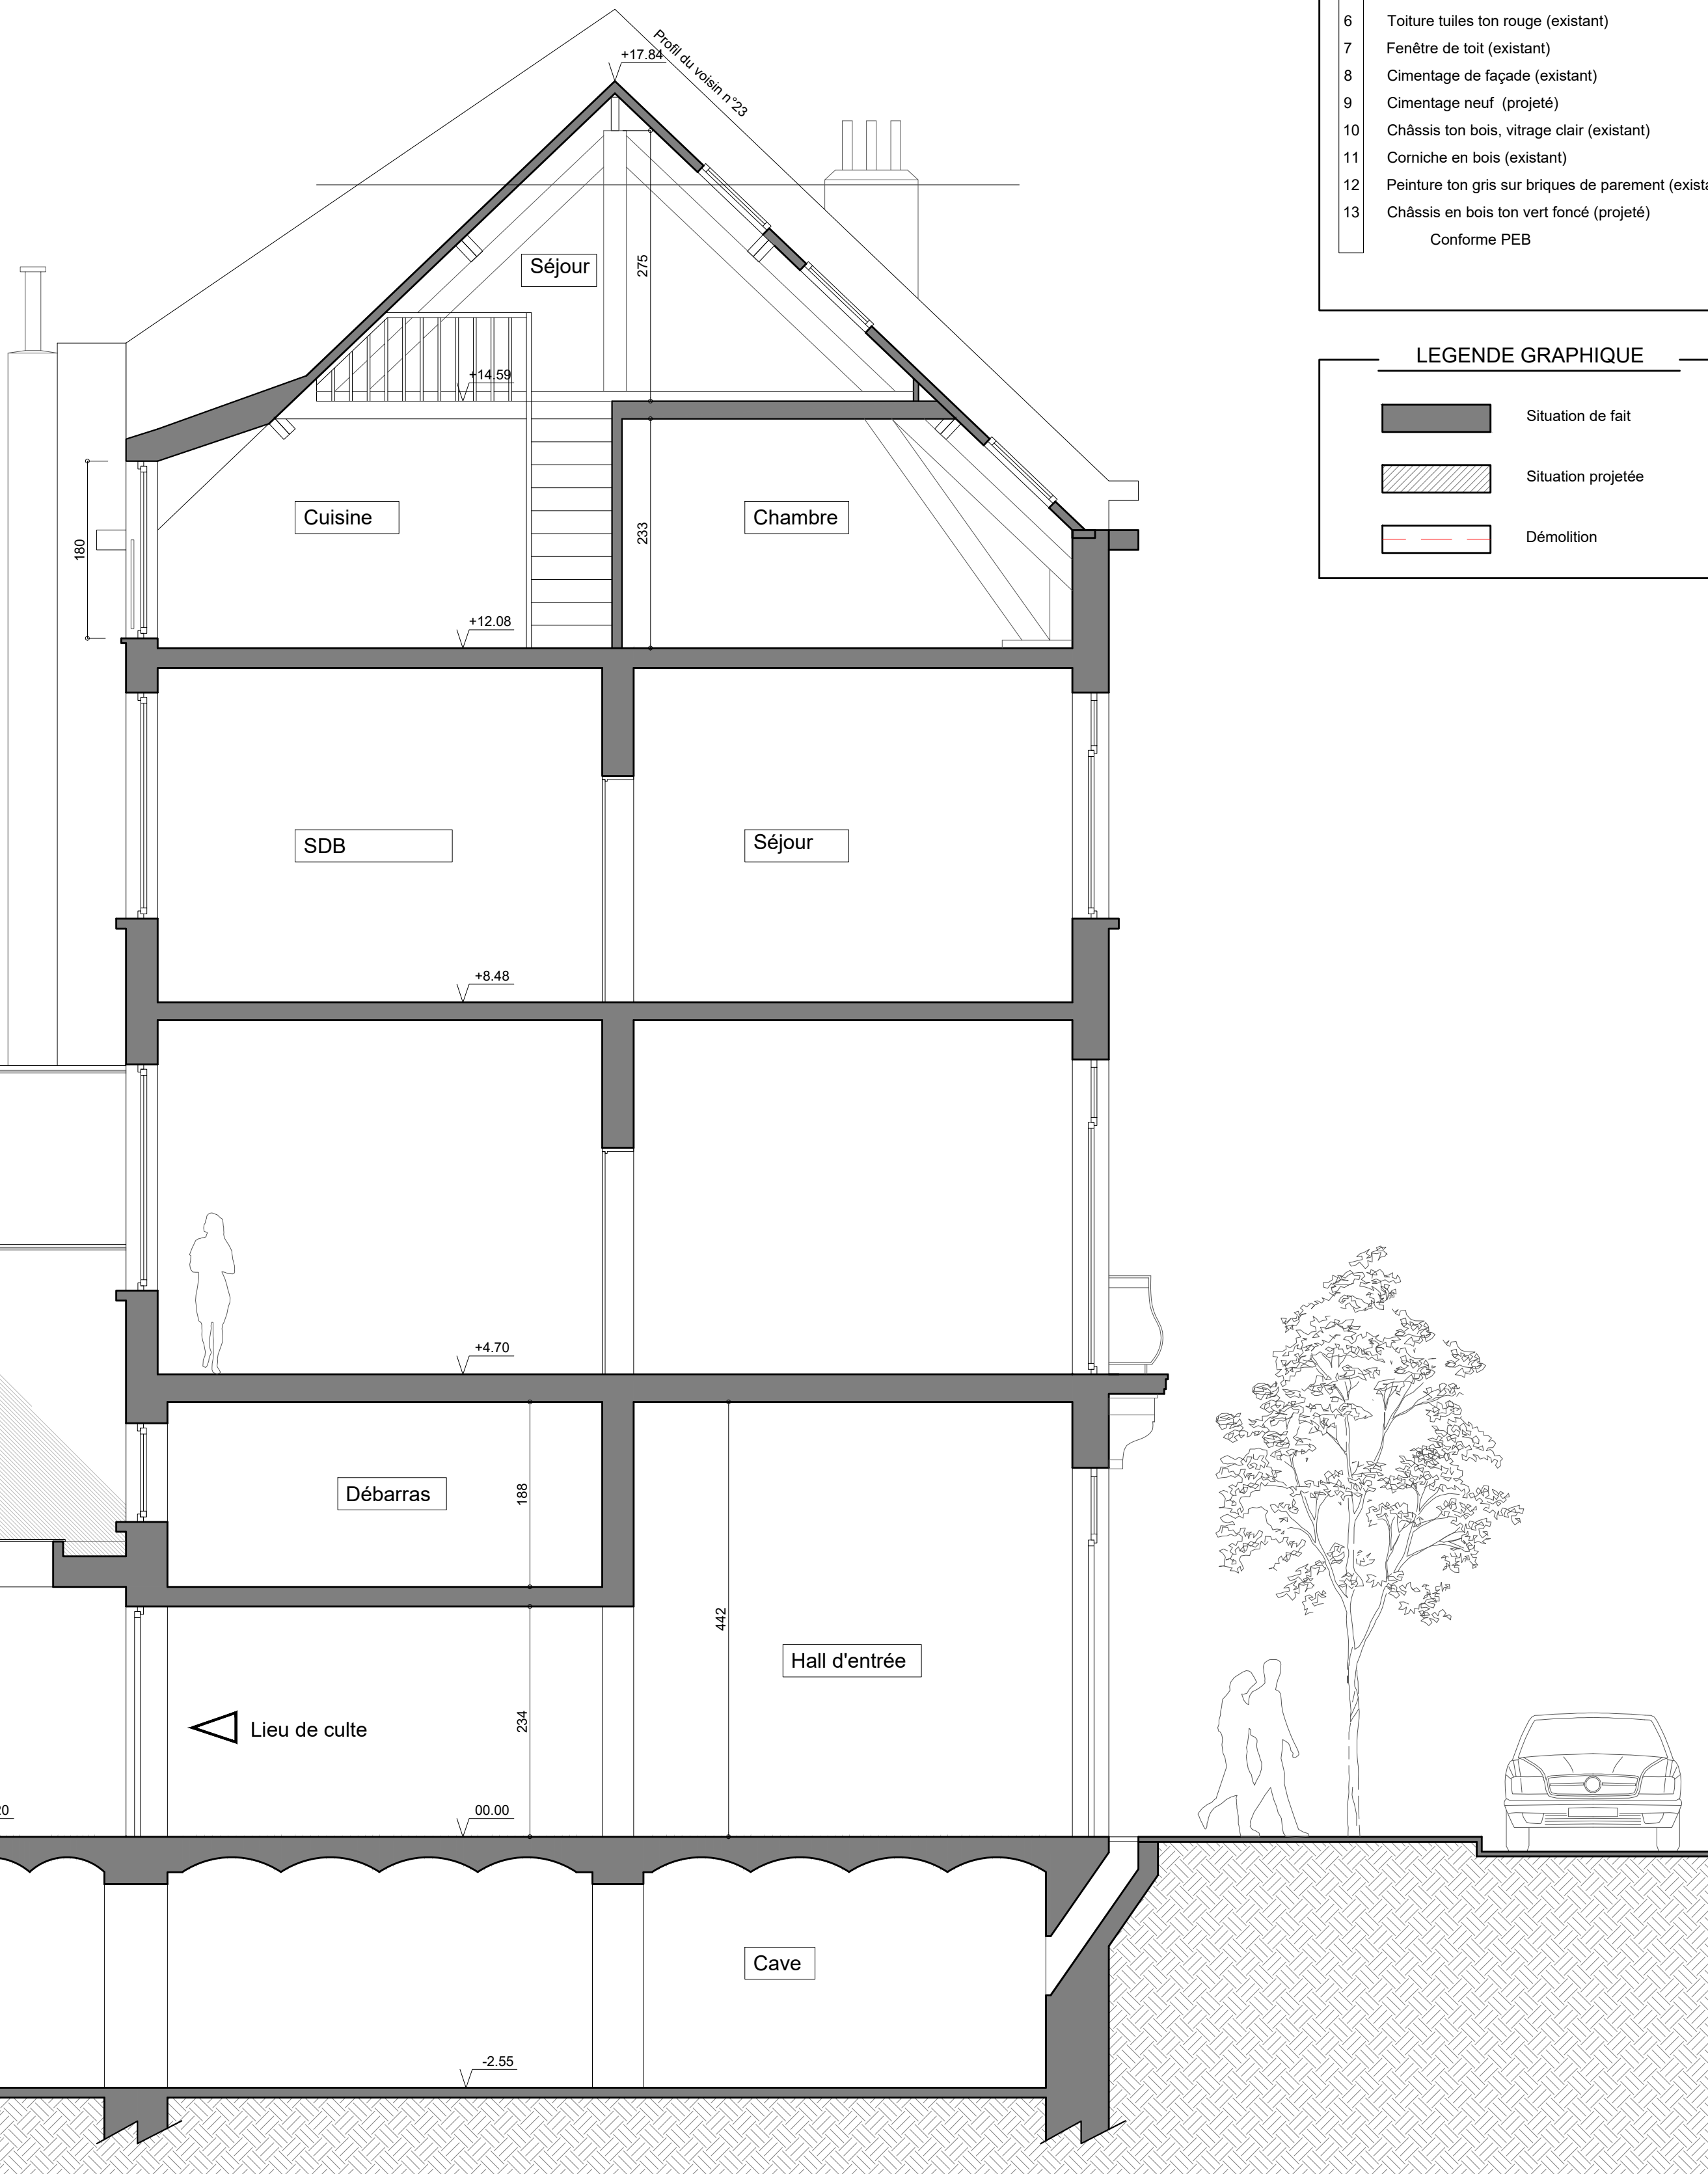

COUPE AA

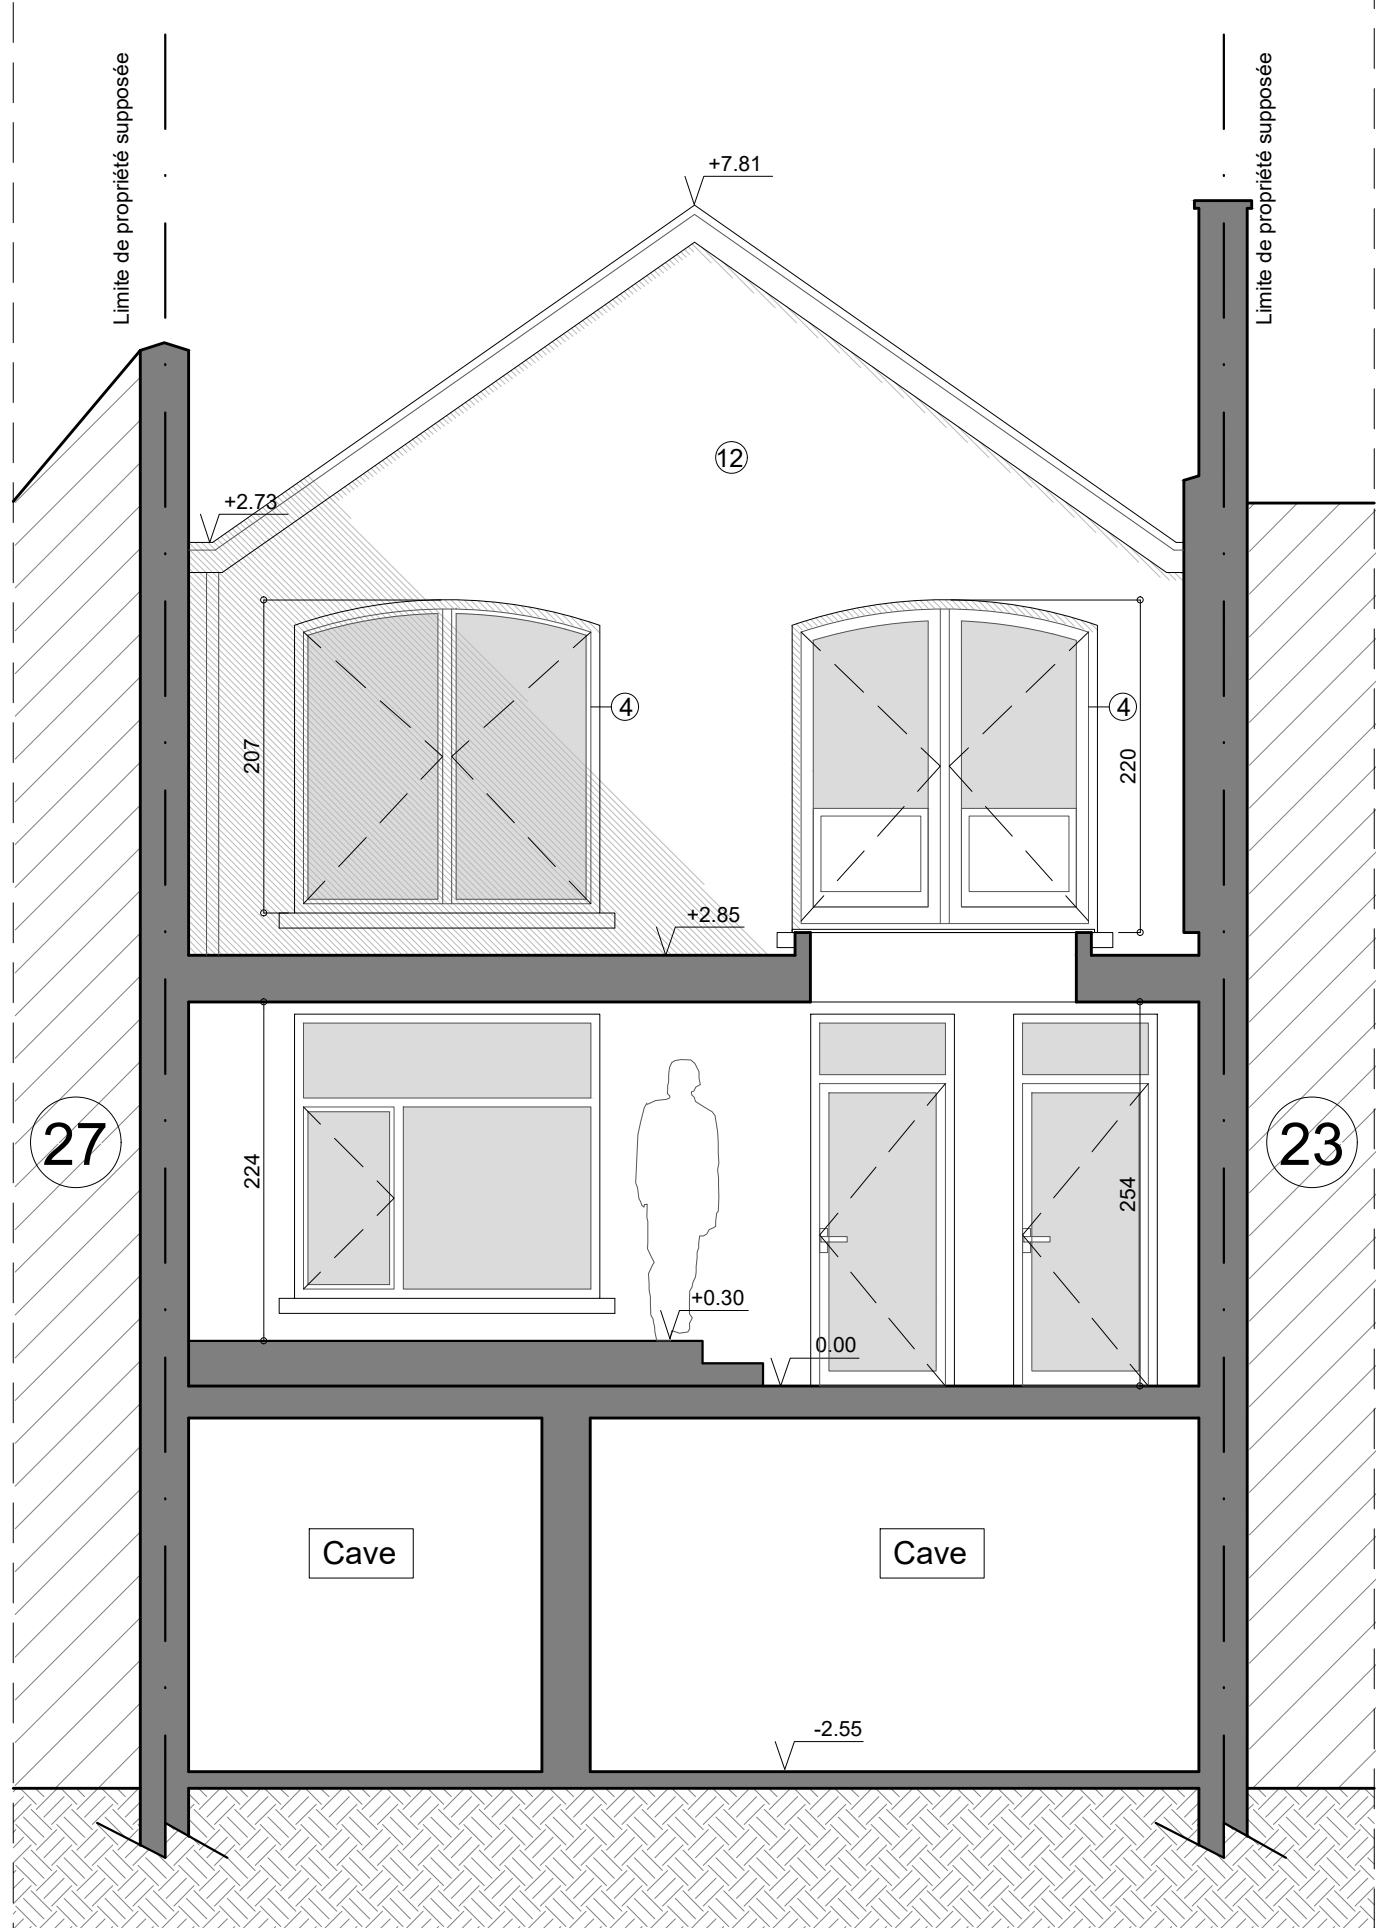

COUPE BB

#A	Plans complétés après incompletion de décembre 2024	25/04/2025
IND.	MODIFICATIONS	DATE
REGION/PROVINCE	ARRONDISSEMENT/COMMUNE	
Bruxelles	Ixelles	
ADRESSE DU CHANTIER	REFERENCE CADASTRALE	
Rue Félix Bovie 25 - 1050	Div. Section 196F 23	
DEMANDEUR		
ARCHITECTE	ADMINISTRATION	
 A Cube Architecture srl	Depouille Isabelle Vanhavre Benoit ARCHITECTES	
	Av. Henry Dunant 15 bis 01 1150 - Bruxelles tél. 02 73 30 30 info@acube-architecture.com	
OBJET		
	Régularisation complète de bâtiment en situation de fait Immeuble de rapport à rue Salle équipement médical/paramédical en intra-ilot	
DOSSIER	DATE	PLAN(S)
n°2423	25/03/2025	1/2 A0
PLANS	ECHELLE	
Plan d'implantation	1/500	
Situation de droit	1/100	Plan de situation
Façade à rue (sit. projetée)	1/50	
Façade côté jardin (sit. projetée)	1/50	
Coupe AA (sit. projetée)	1/50	
Coupe BB (sit. projetée)	1/50	
Coupe CC (sit. projetée)	1/50	