


LEGENDE GRAPHIQUE

- Situation de fait
- Situation projetée
- Démolition

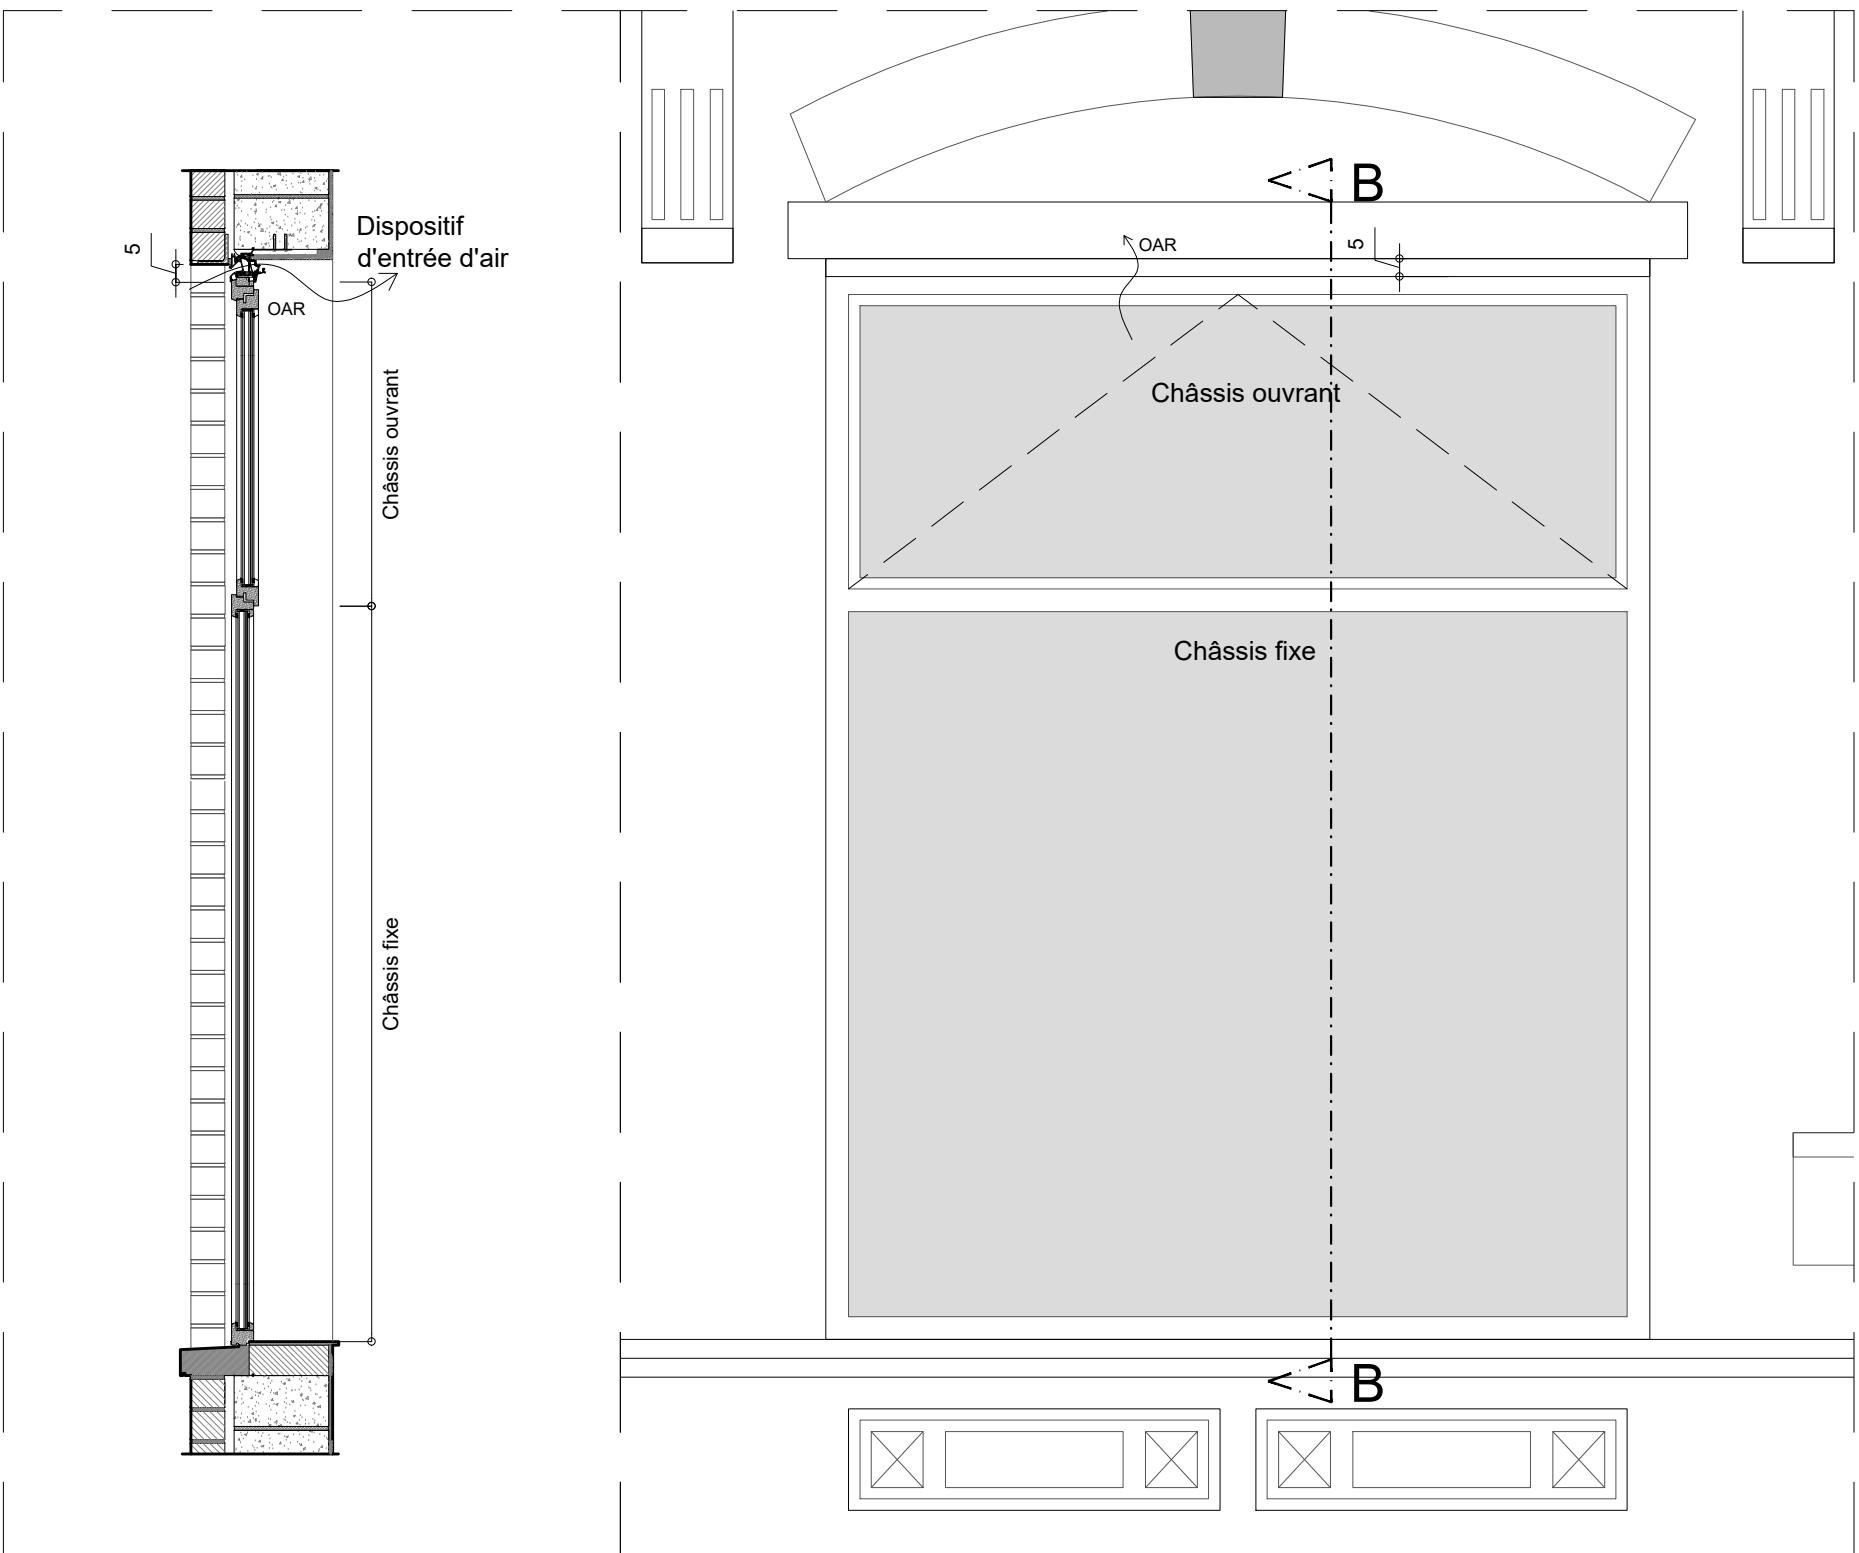

#A	Plans complétés après incomplétude de décembre 2024		25/04/2025
IND	MODIFICATIONS		DATE
REGION/PROVINCE		ARRONDISSEMENT/COMMUNE	
Bruxelles		Ixelles	
ADRESSE DU CHANTIER		REFERENCE CADASTRALE	
Rue Félix Bovie 25 - 1050		Div. Section 196F 23	
DEMANDEUR			
ARCHITECTE		ADMINISTRATION	
<div><div>A Cube Architecture scrl</div></div>		<div>Depouille Isabelle Vanhaere Benoît ARCHITECTES</div> <div>Av Henry Dunant 15 bis 01 1140 - Bruxelles 02 - 52 126 34 30 info@cube-architecture.be</div>	
08/ET			
Régularisation complète du bâtiment en situation de fait			
<ul style="list-style-type: none"><li>- Immeuble de rapport à rue</li><li>- Salle d'équipement médical/paramédical en intra-ilot</li></ul>			
BOSSIER	DATE	PLAN(S)	
n°2423	25/03/2025	2 / 2 A0	
PLANS		ECH.	
Plan du R-1 (sit. projetée)		1/50	
Plan du Rez-de-chaussée (sit. projetée)		1/50	Coupe châssis
Plan de l'entre-sol (sit. projetée)		1/50	
Plan du R+1 (sit. projetée)		1/50	
Plan du R+2 (sit. projetée)		1/50	
Plan du R+3 (sit. projetée)		1/50	
Plan du R+4 (sit. projetée)		1/50	