
PLAN SITUATION EXISTANTE - 1:500

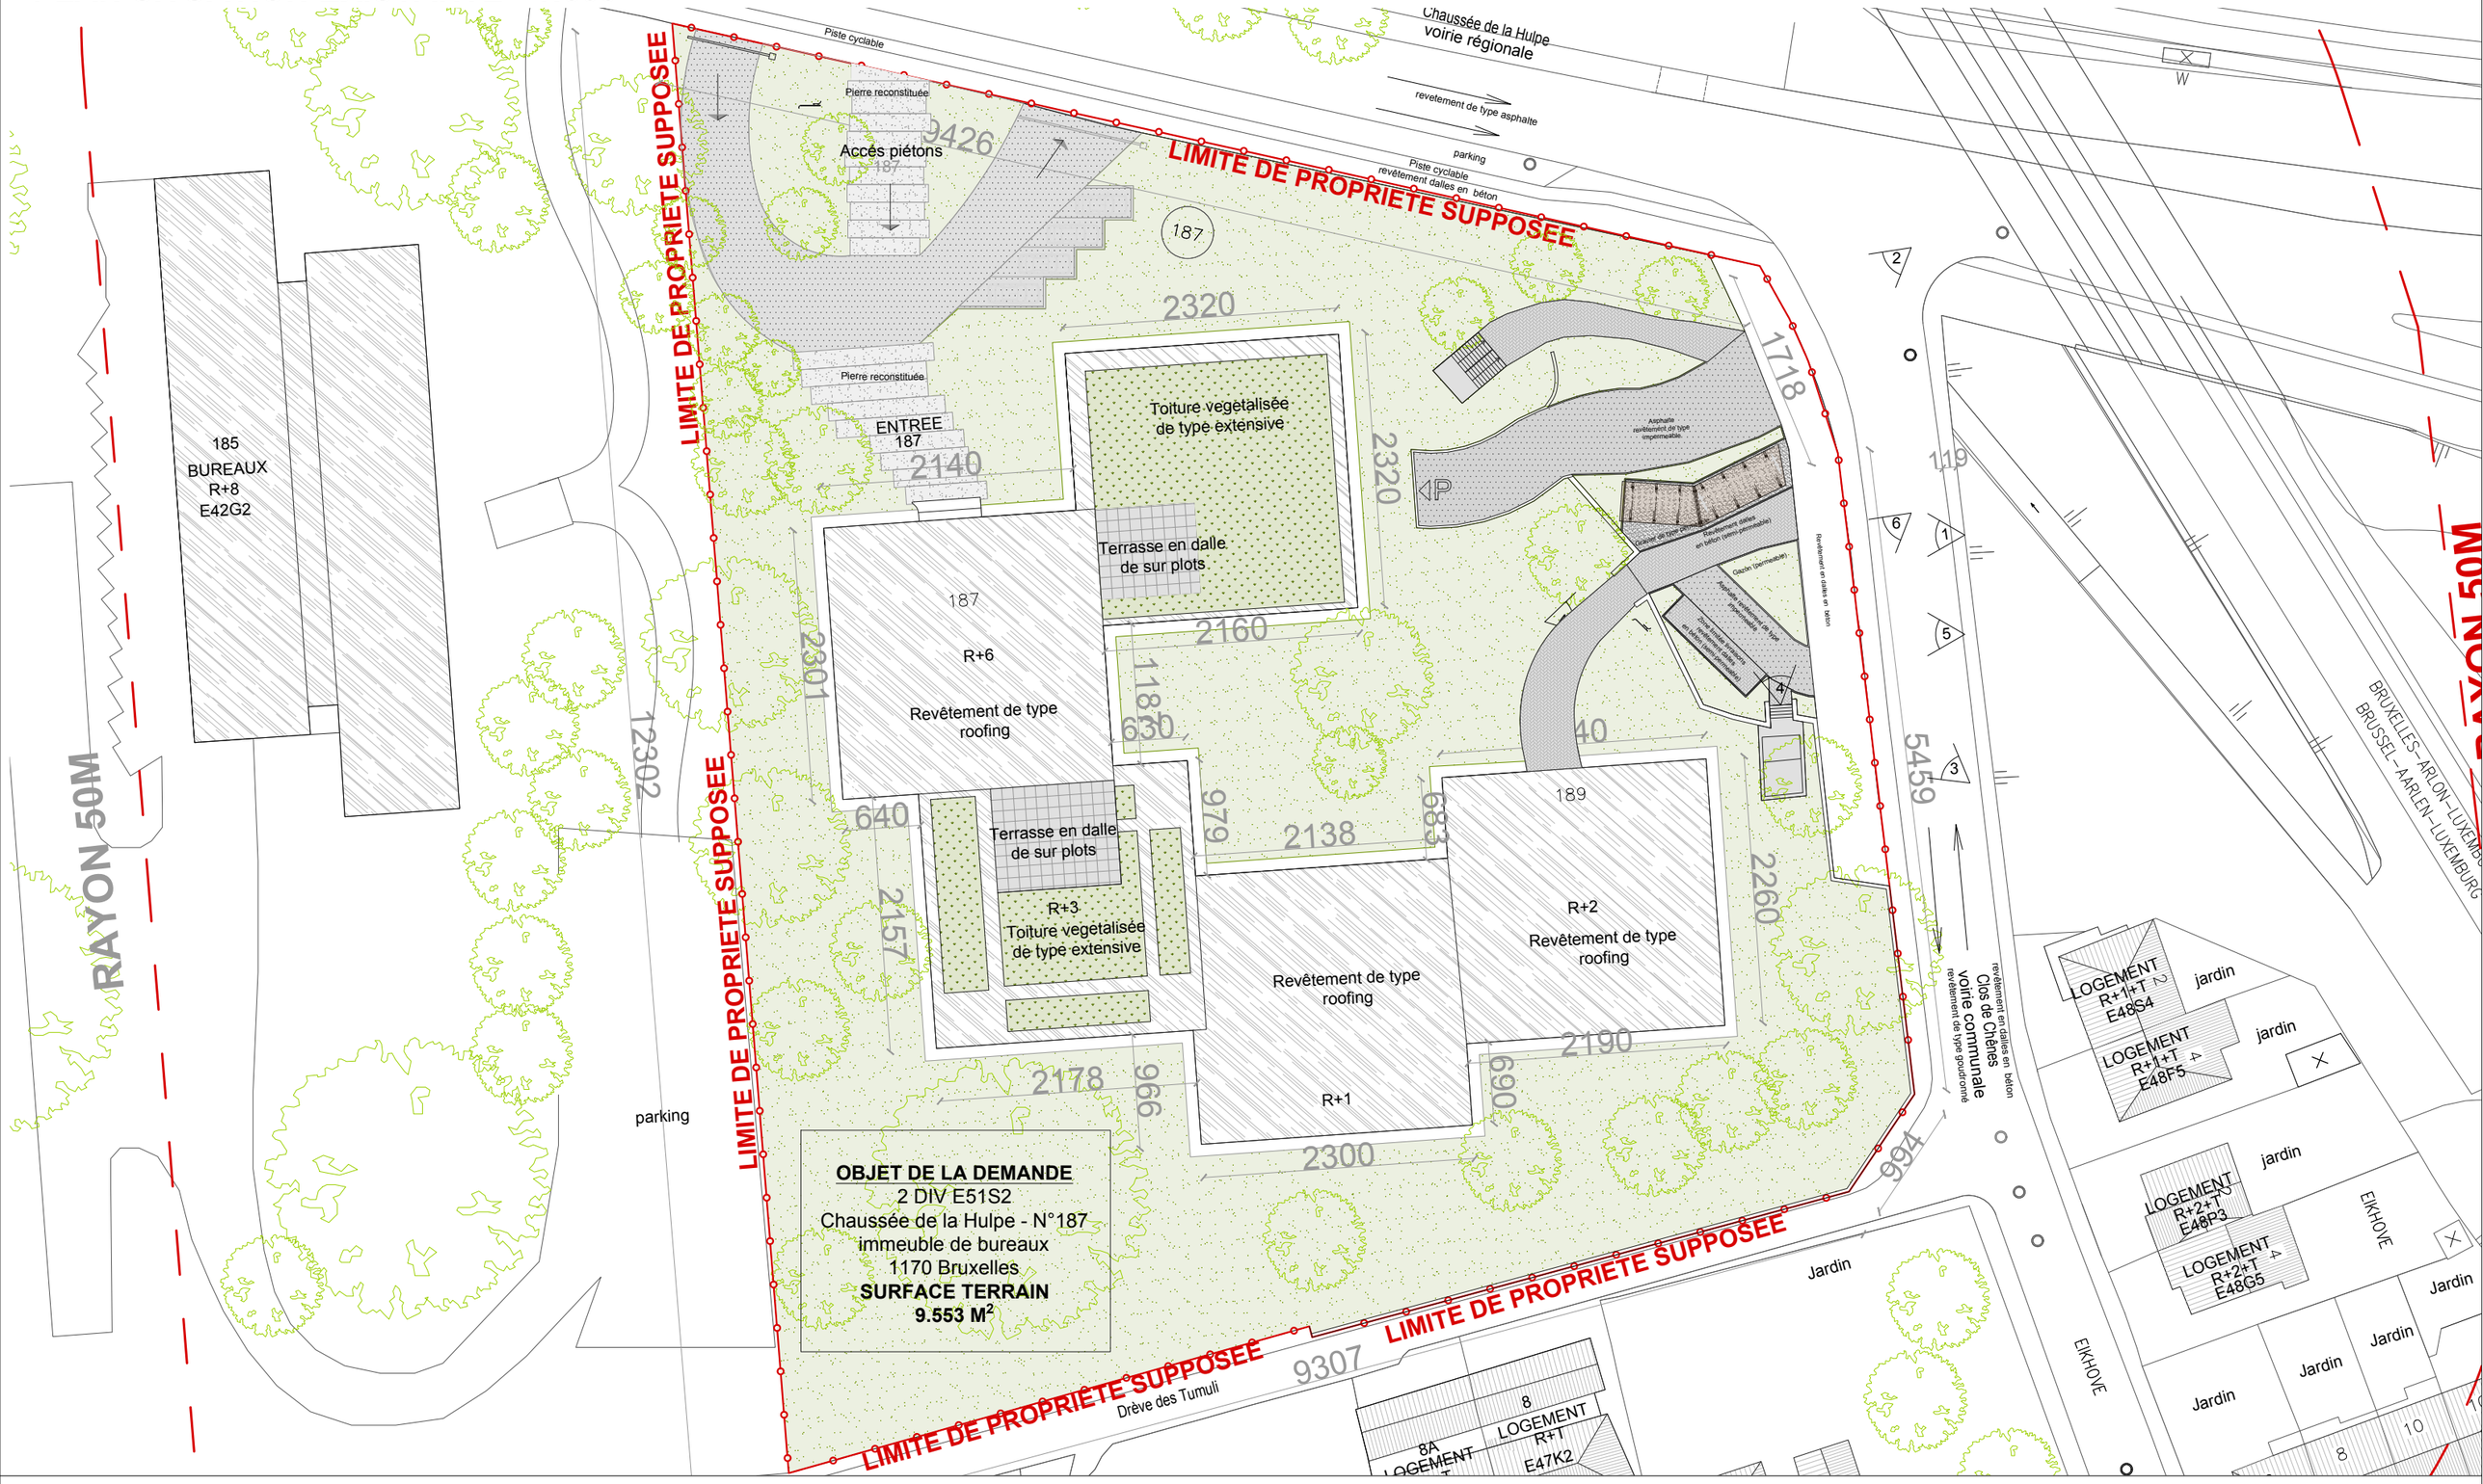

OBJET DE LA DEMANDE
2 DIV E51S2
Chaussée de la Hulpe - N°187
immeuble de bureaux
1170 Bruxelles
SURFACE TERRAIN
9.553 M²

[redacted]


GAP ARCHITECTURE

[redacted]

Objet de la demande: Construction d'un abri à vélos extérieur d'une capacité de 24 emplacements.

Ces plans, ainsi que le concept qu'ils représentent, sont la propriété de gianluca di fabio et ne peuvent ni être utilisés ni être reproduits sans son accord préalable.
Deze plannen, alsook het concept die zij uitbeelden, zijn eigendom van gianluca di fabio en mogen niet gebruikt worden, nog verspreid worden zonder voorafgaand toelating.
These plans, including the design concepts and ideas, are the sole property of gianluca di fabio. They may not, be utilised and/or reproduced and/or transmitted to a third party whitout gianluca di fabio's consent .

Projet LH 187/189 Abris vélos
Titre Permis d'urbanisme
Chaussée de la Hulpe 187, 1170 Watermael-Boitsfort
Statut
Dessiné Façade laterale Echelle 1:500
Date 13/08/2026 Indice Page

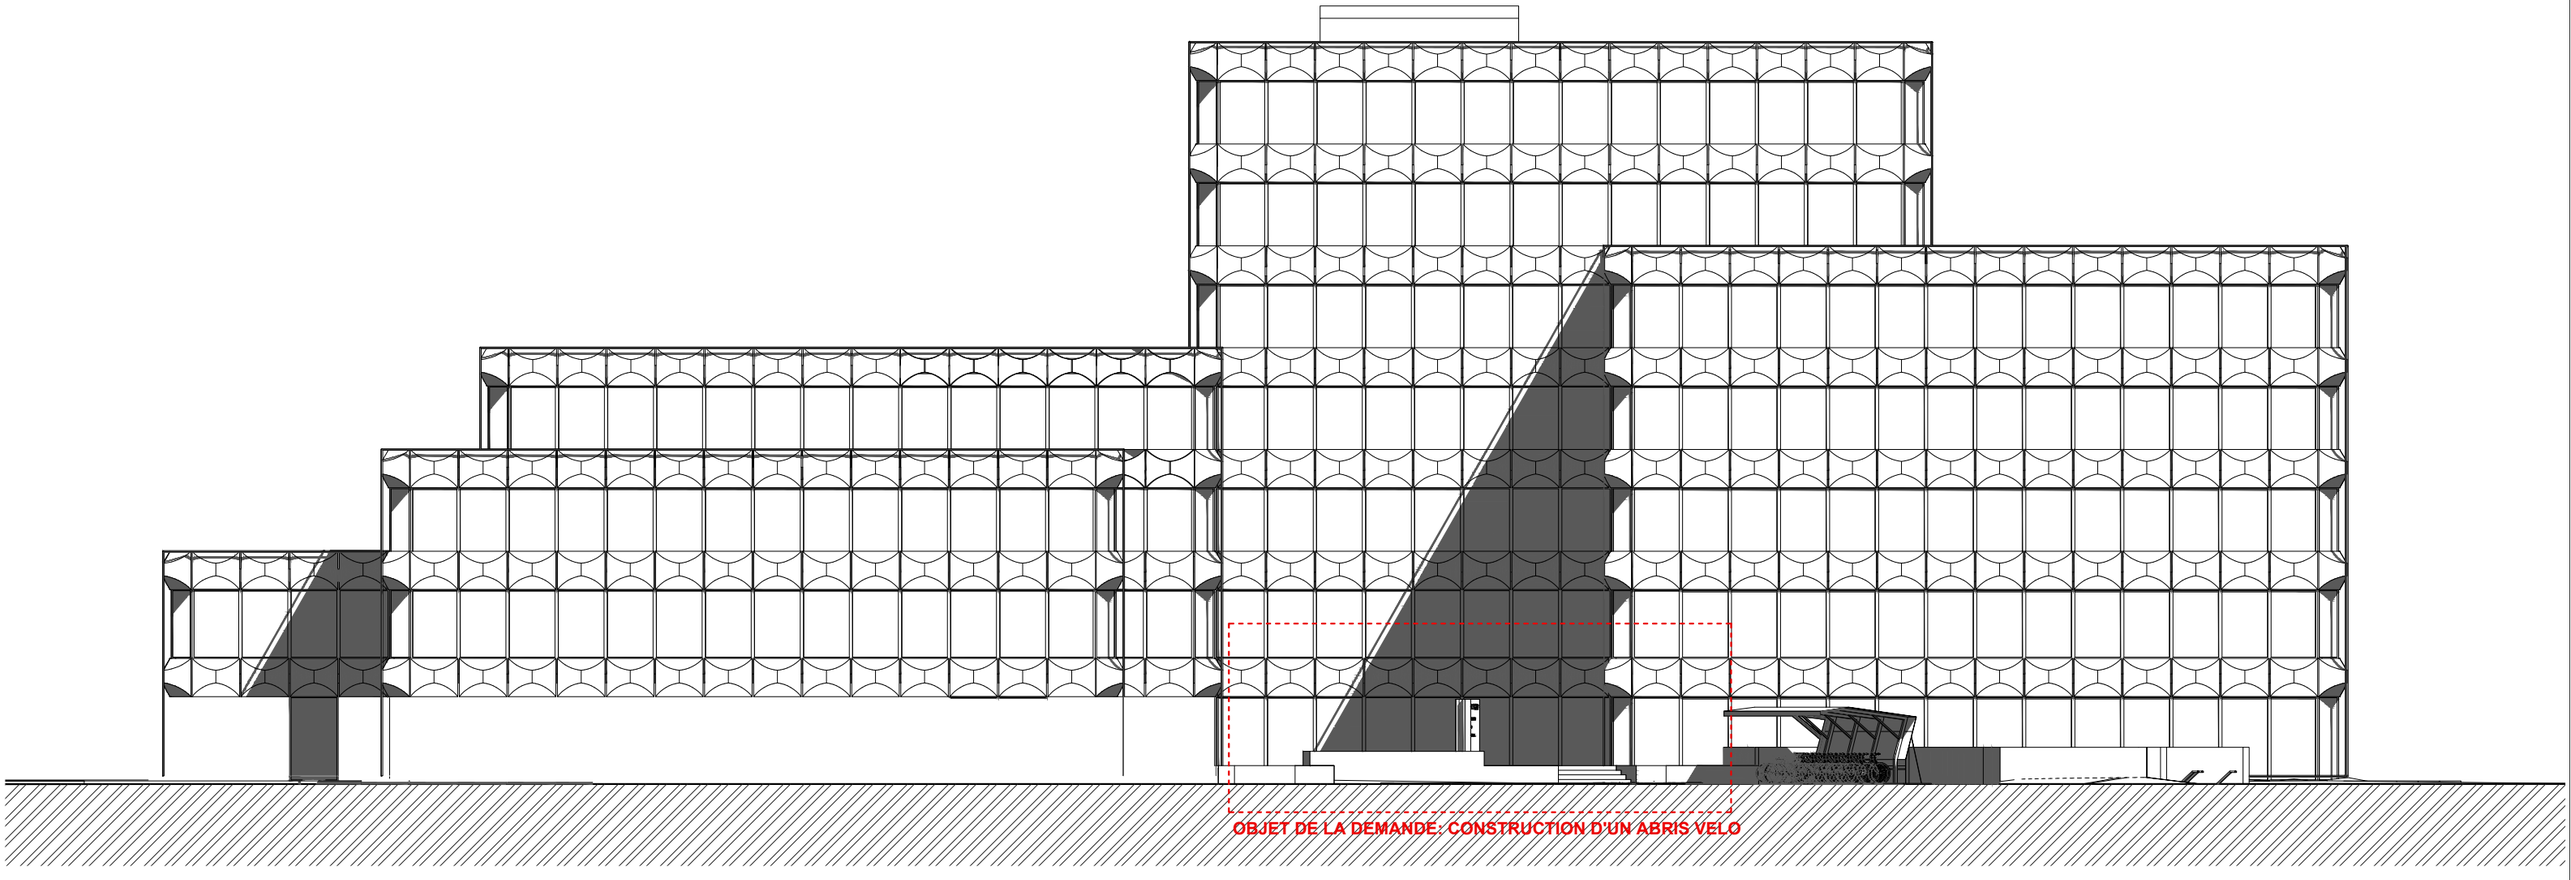

FACADE GAUCHE EXISTANTE - 1:200

GAP ARCHITECTURE

[redacted]

Objet de la demande: Construction d'un abri à vélos extérieur d'une capacité de 24 emplacements.

Ces plans, ainsi que le concept qu'ils représentent, sont la propriété de gianluca di fabio et ne peuvent ni être utilisés ni être reproduits sans son accord préalable.
Deze plannen, alsook het concept die zij uitbeelden, zijn eigendom van gianluca di fabio en mogen niet gebruikt worden, nog verspreid worden zonder voorafgaand toelating.
These plans, including the design concepts and ideas, are the sole property of gianluca di fabio. They may not, be utilised and/or reproduced and/or transmitted to a third party whitout gianluca di fabio's consent .

Projet LH 187/189 Abris vélos
Titre Permis d'urbanisme
Chaussée de la Hulpe 187, 1170 Watermael-Boitsfort
Statut
Dessiné Façade laterale Echelle 1:200
Date 12/08/2026 Indice Page

PLAN SITUATION PROJETEE - 1:500



OBJET DE LA DEMANDE
2 DIV E51S2
Chaussée de la Hulpe - N°187
immeuble de bureaux
1170 Bruxelles
SURFACE TERRAIN
9.553 M²

[redacted]

GAP ARCHITECTURE

[redacted]

Objet de la demande: Construction d'un abri à vélos extérieur d'une capacité de 24 emplacements.

Ces plans, ainsi que le concept qu'ils représentent, sont la propriété de gianluca di fabio et ne peuvent ni être utilisés ni être reproduits sans son accord préalable.
Deze plannen, alsook het concept die zij uitbeelden, zijn eigendom van gianluca di fabio en mogen niet gebruikt worden, nog verspreid worden zonder voorafgaand toelating.
These plans, including the design concepts and ideas, are the sole property of gianluca di fabio. They may not, be utilised and/or reproduced and/or transmitted to a third party whitout gianluca di fabio's consent .

Projet	LH 187/189 Abris vélos
Titre	Permis d'urbanisme
	Chaussée de la Hulpe 187, 1170 Watermael-Boitsfort
Statut	
Dessiné	Plan — Echelle 1:500
Date	12/08/2026 — Indice — Page

PLAN SITUATION EXISTANTE - 1:100



GAP ARCHITECTURE


[redacted]

Objet de la demande: Construction d'un abri à vélos extérieur d'une capacité de 24 emplacements.

Ces plans, ainsi que le concept qu'ils représentent, sont la propriété de gianluca di fabio et ne peuvent ni être utilisés ni être reproduits sans son accord préalable.
Deze plannen, alsook het concept die zij uitbeelden, zijn eigendom van gianluca di fabio en mogen niet gebruikt worden, nog verspreid worden zonder voorafgaand toelating.
These plans, including the design concepts and ideas, are the sole property of gianluca di fabio. They may not, be utilised and/or reproduced and/or transmitted to a third party whitout gianluca di fabio's consent .

Projet LH 187/189 Abris vélos
Titre Permis d'urbanisme
Chaussée de la Hulpe 187, 1170 Watermael-Boitsfort
Statut
Dessiné Plan Echelle 1:100
Date 12/08/2026 Indice Page

PLAN SITUATION PROJETEE - 1:100

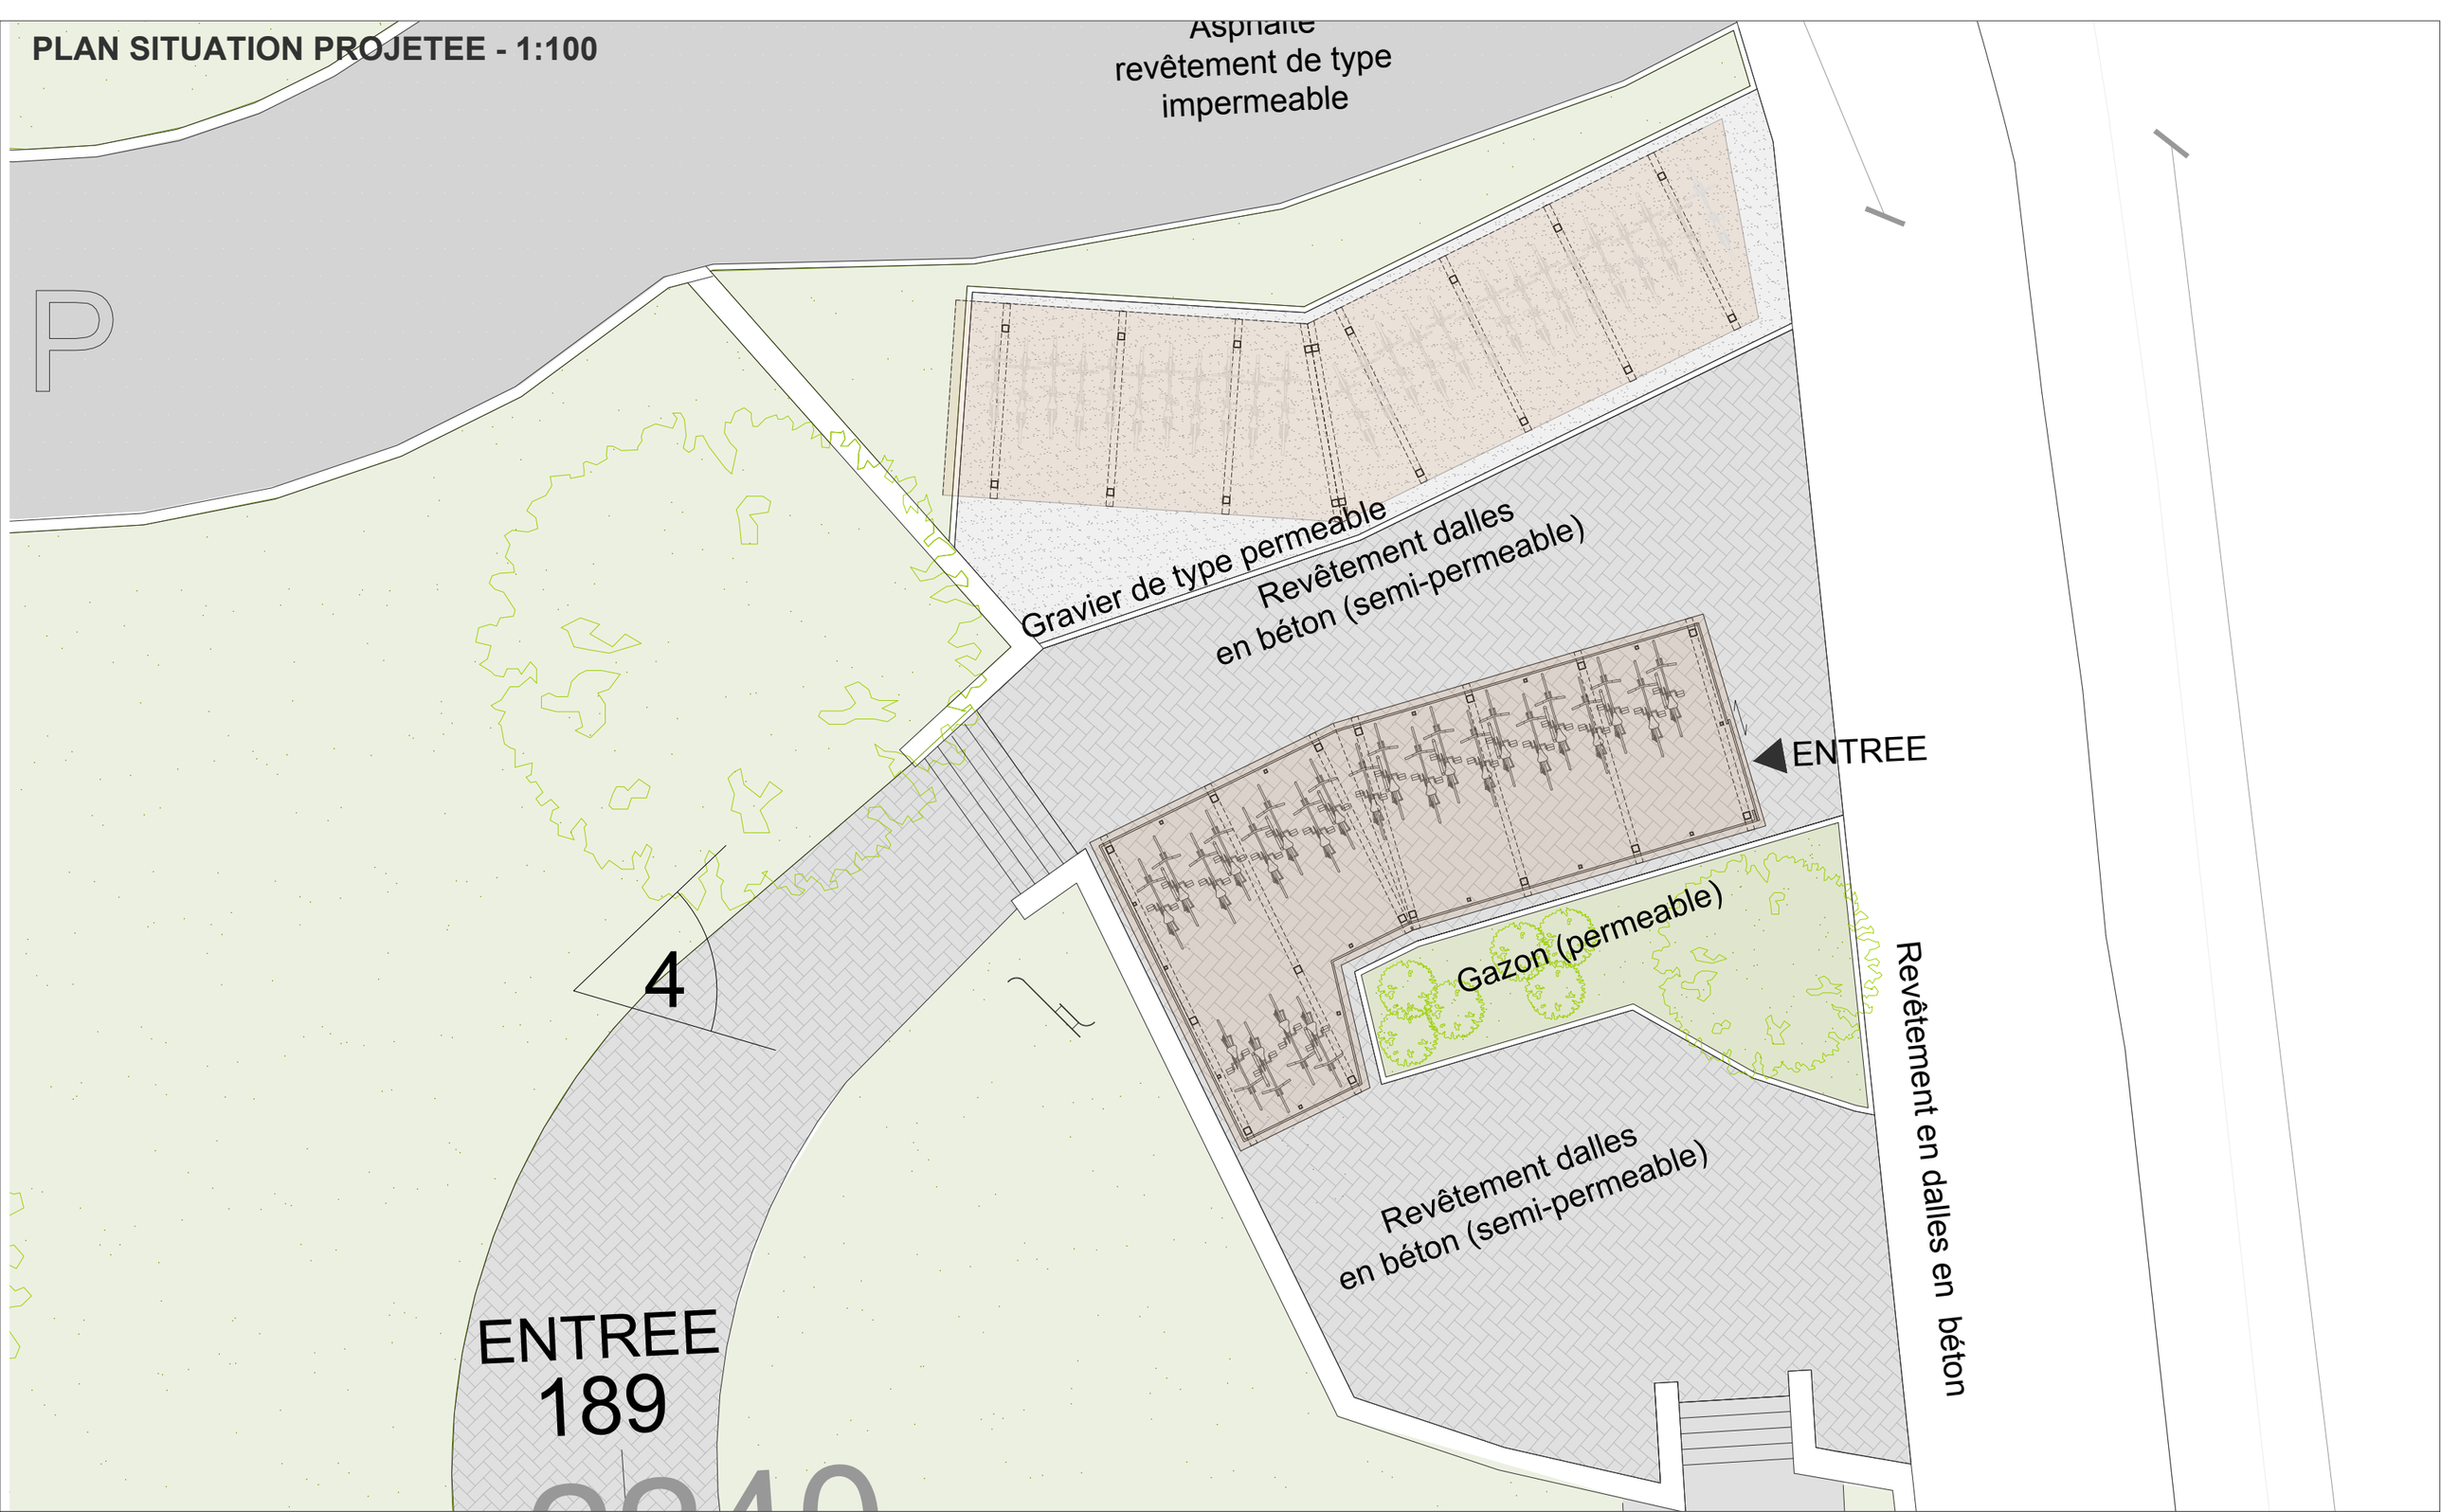

[redacted]


GAP ARCHITECTURE

[redacted]

Objet de la demande: Construction d'un abri à vélos extérieur d'une capacité de 24 emplacements.

Ces plans, ainsi que le concept qu'ils représentent, sont la propriété de gianluca di fabio et ne peuvent ni être utilisés ni être reproduits sans son accord préalable.
Deze plannen, alsook het concept die zij uitbeelden, zijn eigendom van gianluca di fabio en mogen niet gebruikt worden, nog verspreid worden zonder voorafgaand toelating.
These plans, including the design concepts and ideas, are the sole property of gianluca di fabio. They may not, be utilised and/or reproduced and/or transmitted to a third party whitout gianluca di fabio's consent .

Projet LH 187/189 Abris vélos
Titre Permis d'urbanisme
Chaussée de la Hulpe 187, 1170 Watermael-Boitsfort
Statut
Dessiné Plan Echelle 1:200
Date 12/08/2026 Indice Page

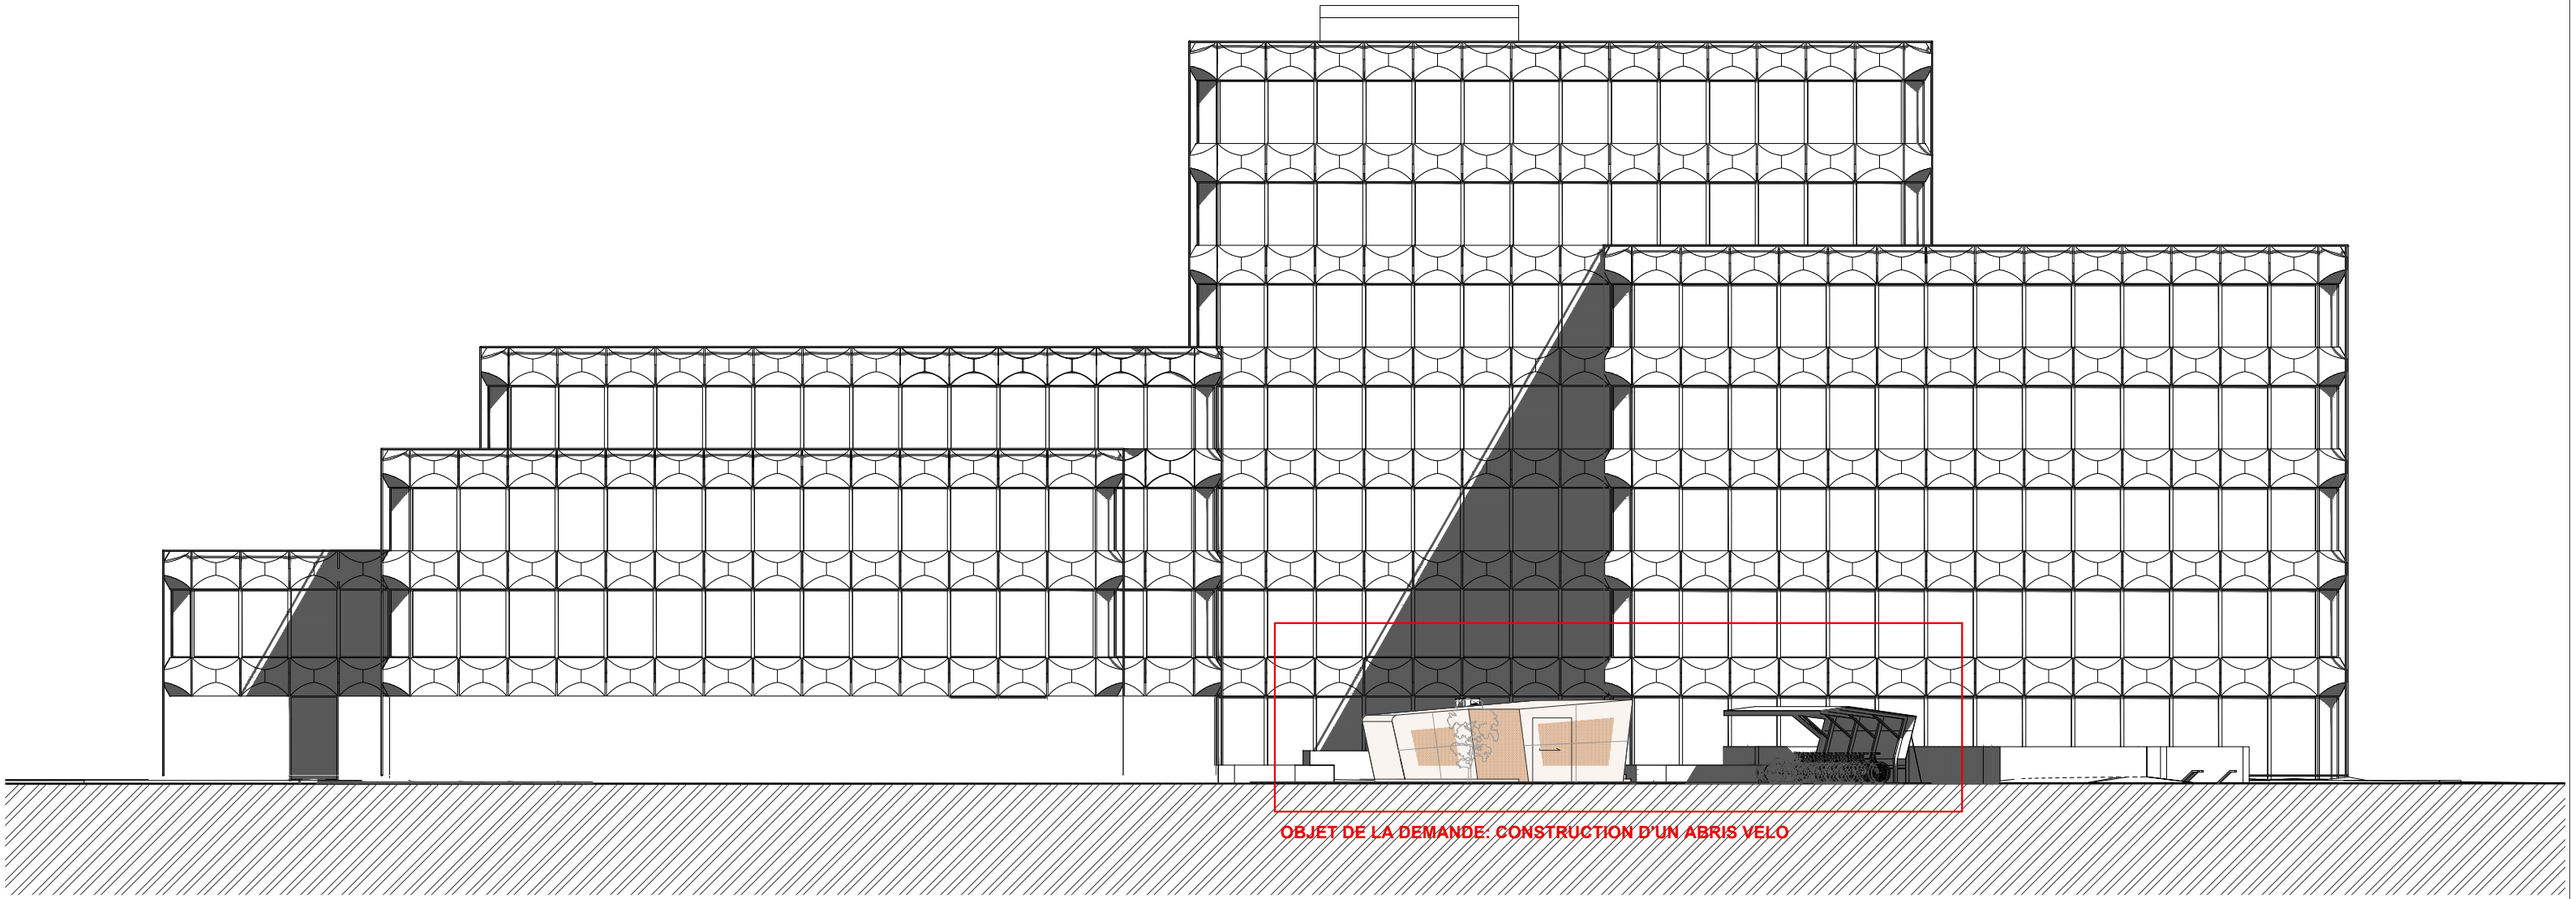

FACADE GAUCHE PROJETEE - 1:200


GAP ARCHITECTURE

[redacted]


Objet de la demande: Construction d'un abri à vélos extérieur d'une capacité de 24 emplacements.

Ces plans, ainsi que le concept qu'ils représentent, sont la propriété de gianluca di fabio et ne peuvent ni être utilisés ni être reproduits sans son accord préalable.
Deze plannen, alsook het concept die zij uitbeelden, zijn eigendom van gianluca di fabio en mogen niet gebruikt worden, nog verspreid worden zonder voorafgaand toelating.
These plans, including the design concepts and ideas, are the sole property of gianluca di fabio. They may not, be utilised and/or reproduced and/or transmitted to a third party whitout gianluca di fabio's consent .


Projet LH 187/189 Abris vélos
Titre Permis d'urbanisme
Chaussée de la Hulpe 187, 1170 Watermael-Boitsfort
Statut
Dessiné Façade laterale Echelle 1:200
Date 12/08/2026 Indice Page

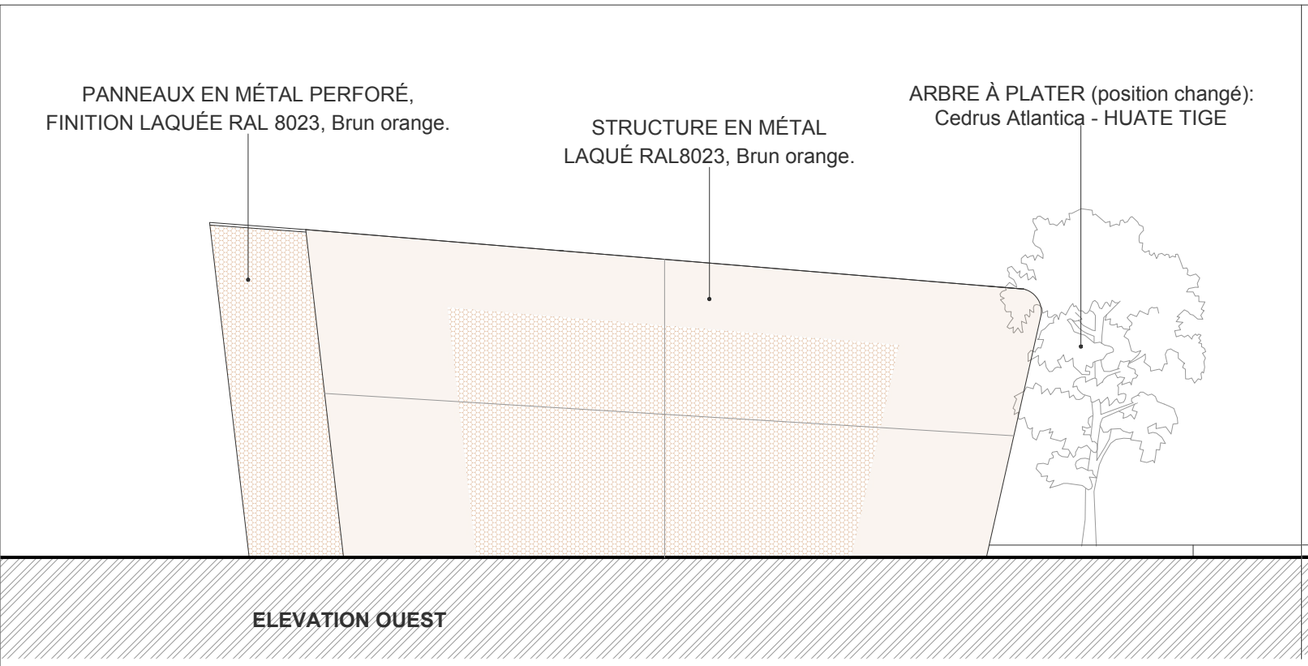

ELEVATION OUEST

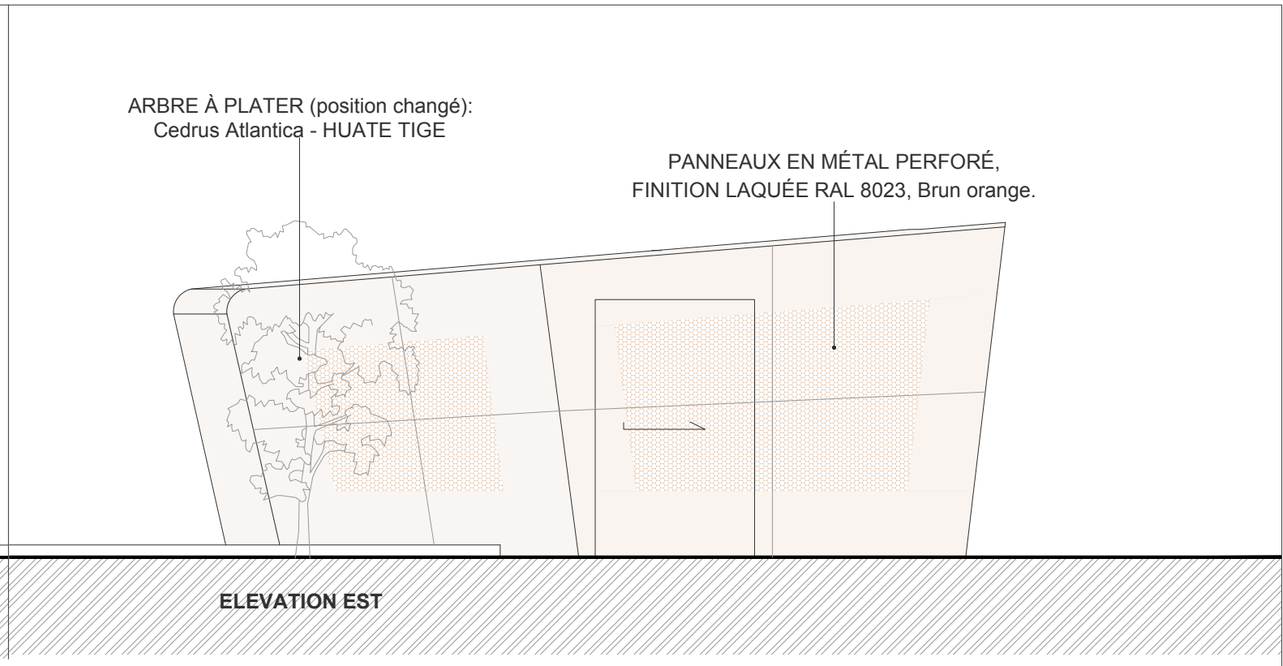

ELEVATION EST

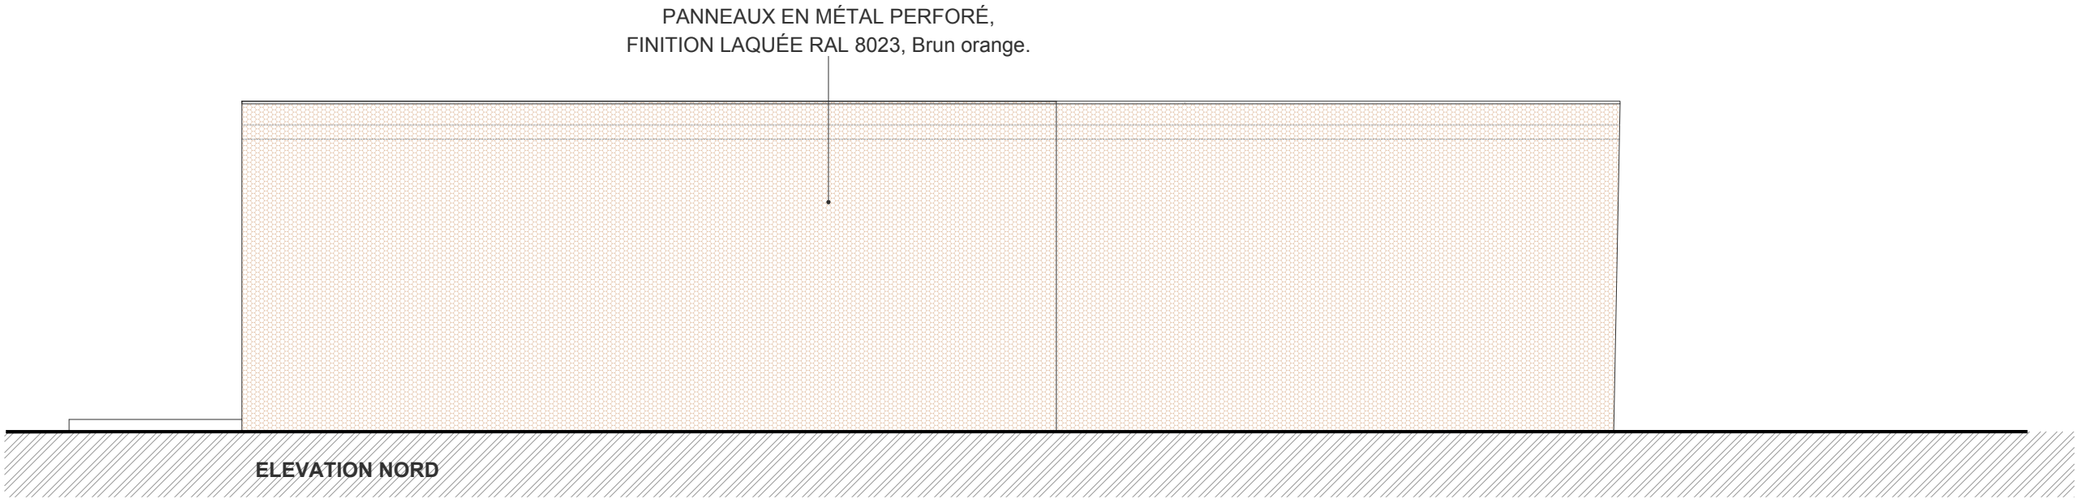

ELEVATION NORD


GAP ARCHITECTURE

[redacted]

Objet de la demande: Construction d'un abri à vélos extérieur d'une capacité de 24 emplacements.

Ces plans, ainsi que le concept qu'ils représentent, sont la propriété de gianluca di fabio et ne peuvent ni être utilisés ni être reproduits sans son accord préalable.
Deze plannen, alsook het concept die zij uitbeelden, zijn eigendom van gianluca di fabio en mogen niet gebruikt worden, nog verspreid worden zonder voorafgaand toelating.
These plans, including the design concepts and ideas, are the sole property of gianluca di fabio. They may not, be utilised and/or reproduced and/or transmitted to a third party whitout gianluca di fabio's consent .

Projet LH 187/189 Abris vélos
Titre Permis d'urbanisme
Chaussée de la Hulpe 187, 1170 Watermael-Boitsfort
Statut
Dessiné Façades abris Echelle 1:50
Date 12/08/2026 Indice Page

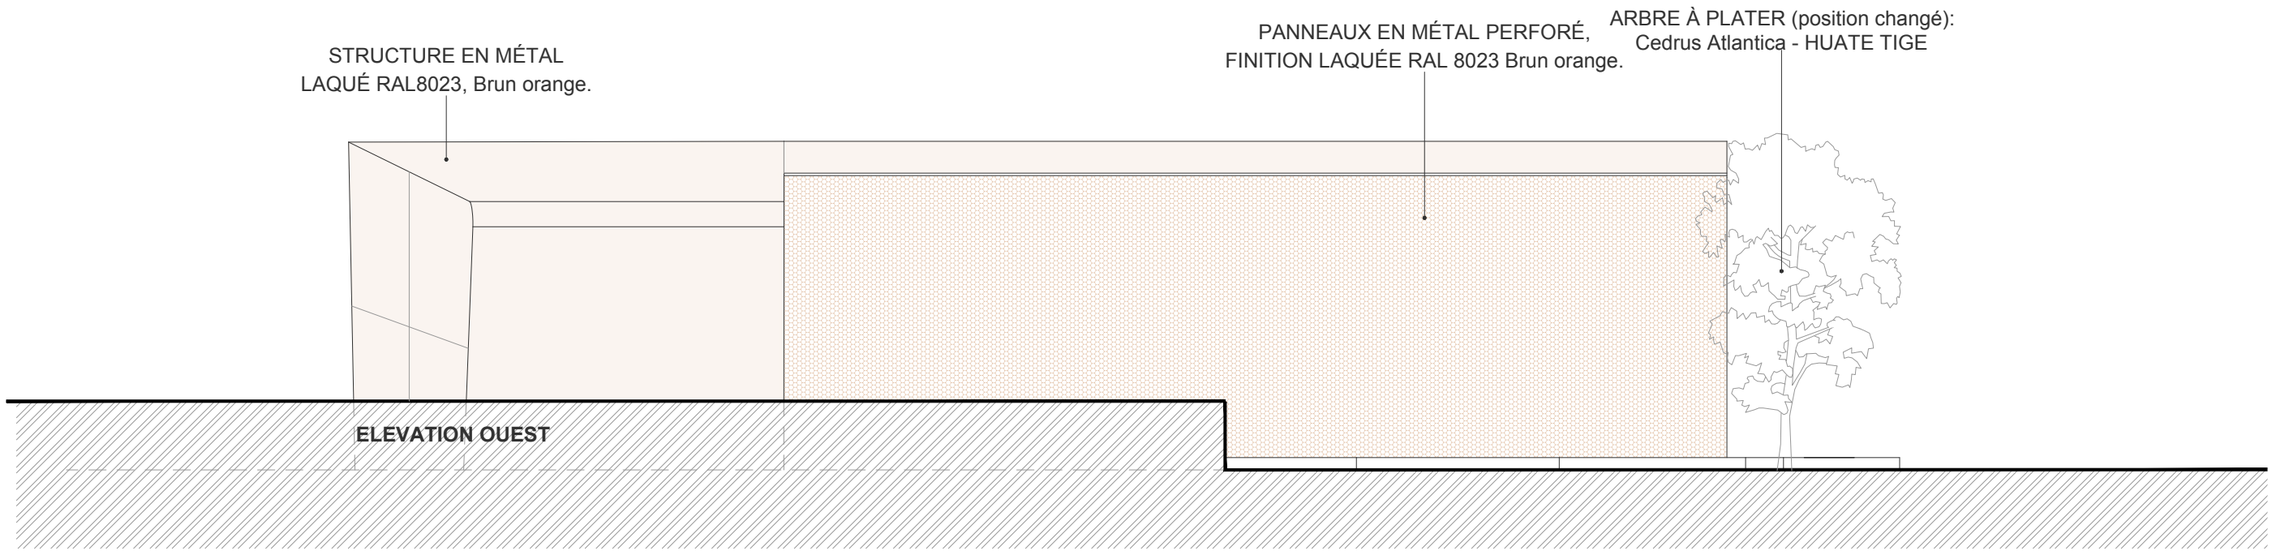

GAP ARCHITECTURE

Objet de la demande: Construction d'un abri à vélos extérieur d'une capacité de 24 emplacements.

Ces plans, ainsi que le concept qu'ils représentent, sont la propriété de gianluca di fabio et ne peuvent ni être utilisés ni être reproduits sans son accord préalable.
Deze plannen, alsook het concept die zij uitbeelden, zijn eigendom van gianluca di fabio en mogen niet gebruikt worden, nog verspreid worden zonder voorafgaand toelating.
These plans, including the design concepts and ideas, are the sole property of gianluca di fabio. They may not, be utilised and/or reproduced and/or transmitted to a third party whitout gianluca di fabio's consent .

Projet LH 187/189 Abris vélos
Titre Permis d'urbanisme
Chaussée de la Hulpe 187, 1170 Watermael-Boitsfort
Statut
Dessiné Façade laterale abris Echelle 1:50
Date 12/08/2026 Indice Page