


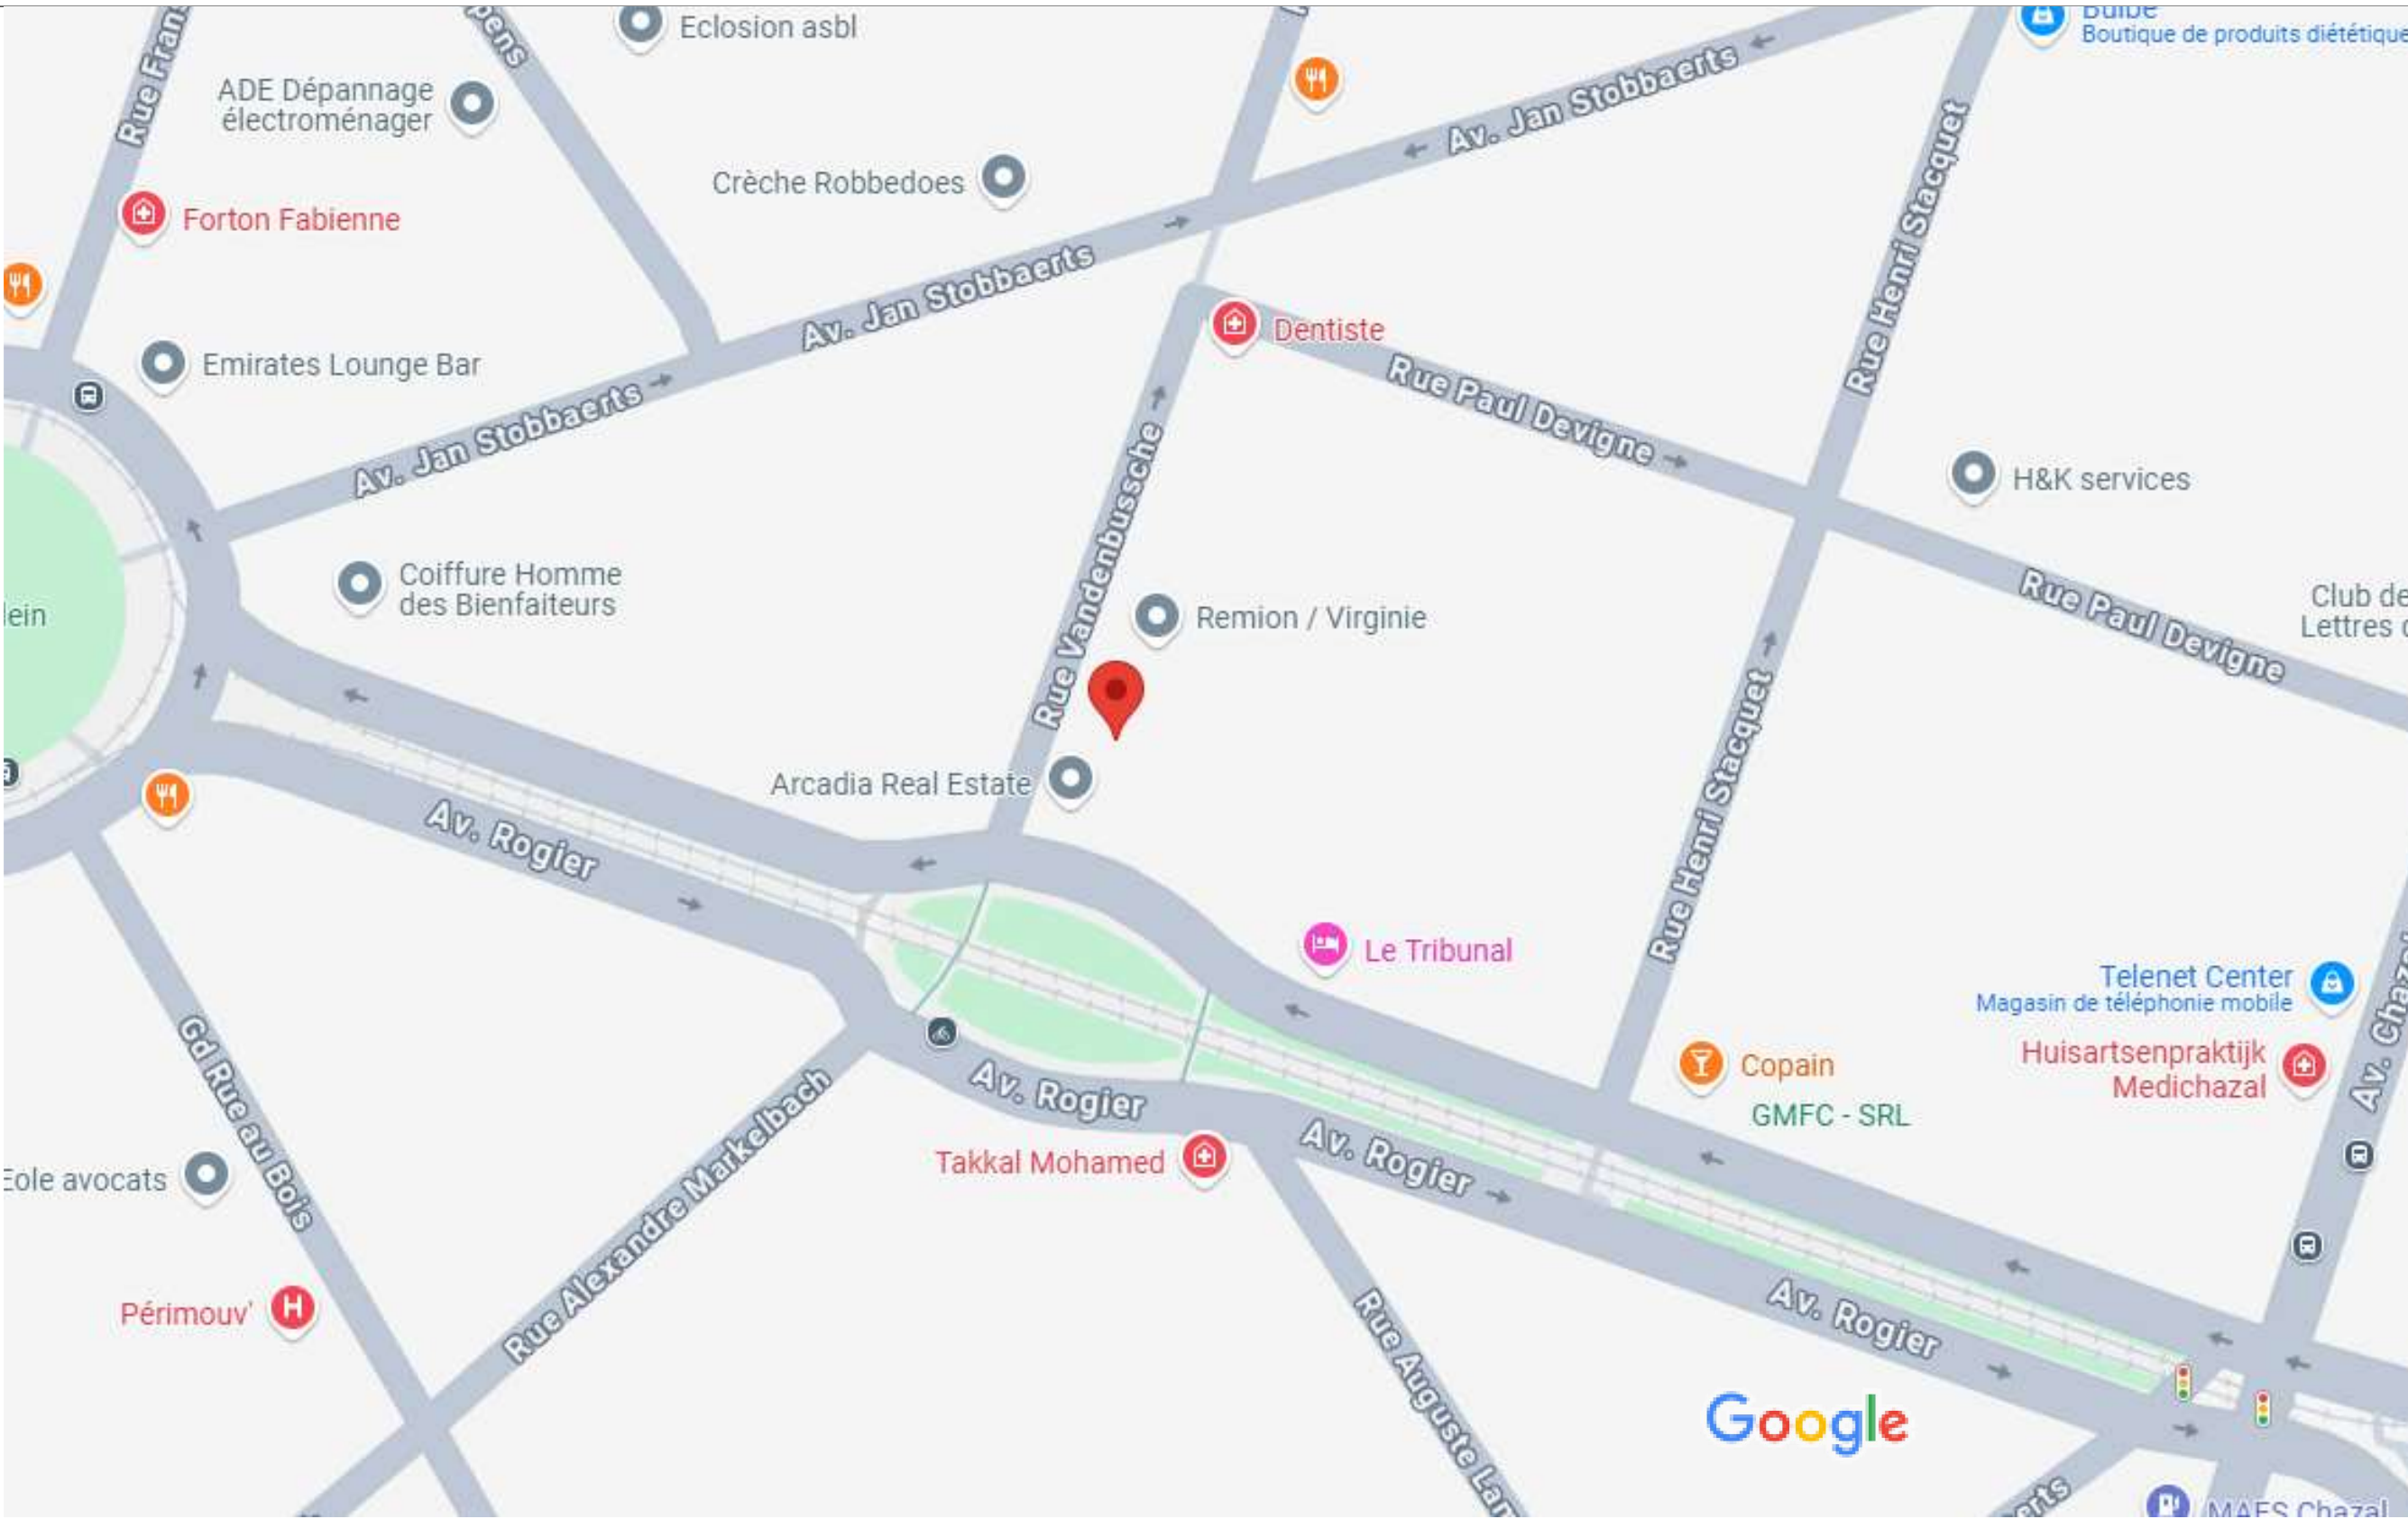

Données cartographiques ©2025

LÉGENDE

- R = REZ-DE-CHAUSSÉE
- N = NOMBRE DE NIVEAU
- TV = TOIT À VERSANT
- TP = TOIT PLAT
- H = HABITATION
- E = EQUIPEMENT
- G =GARAGE

- PE = POTEAU ÉLECTRIQUE
- EP = ECLAIRAGE PUBLIC
- PS = POTEAU DE SIGNALISATION
- AR = ARRET TRANSPORTS PUBLICS

Situation

1:1000



Implantation

1:500

Permis d'urbanisme

Mise en conformité d'un duplex et de ses transformations

Rue Vandenbussche 7 - 1030 Schaerbeek

MAITRE DE L'OUVRAGE

Madame Morgane Borms

Rue Vandenbussche 7 - 1030 Schaerbeek

ARCHITECTE



GZ Architecte srl
Fatma Zeboudj

Trassersweg,107 - 1800 Vilvorde
tel : 0484 70 99 05
email : gz.architectes@gmail.com

RESPONSABLE PEB

AUTORISATION

B.E STABILITE

Modification

DATE

TECHNIQUES SPECIALES

ENTREPRISE GENERALE

Stade

Dossier PU

Intitulé

Plans
Implantation - A0 - N1

Copyright

Ce plan est la propriété exclusive de l'architecte. Il ne peut être utilisé que dans le cadre du présent dossier et uniquement pour la technique concernée. Toute forme de reproduction ou de communication à un tiers est interdite sans autorisation écrite de la part de l'architecte. Ce document doit lui être rendu à la première demande. Seuls les plans "EXE", accompagnés d'un transité "BON POUR EXECUTION" sont valables pour exécution.

légende :

- Maçonnerie existante
- Maçonnerie nouvelle
- Maçonnerie à démolir
- Maçonnerie à régulariser

Echelle

1/50 - 1/100 - 1/500

Format

A0

Date : 26/05/ 2025

Dossier n°

17/2025

Indice

PU