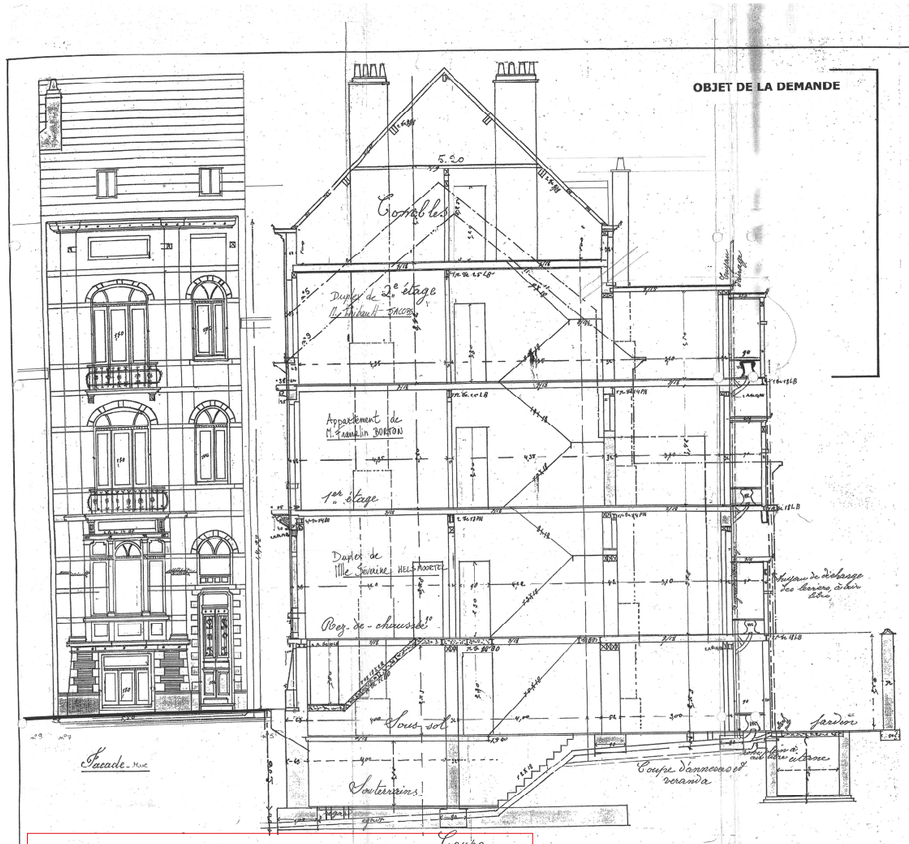

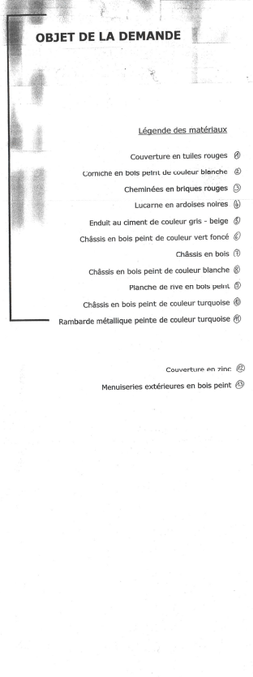

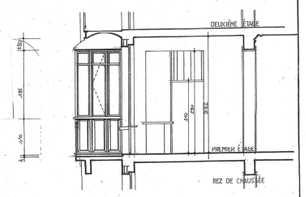

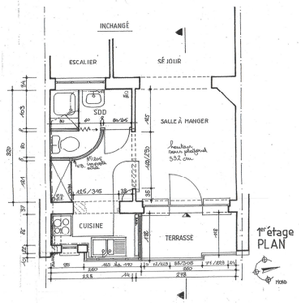

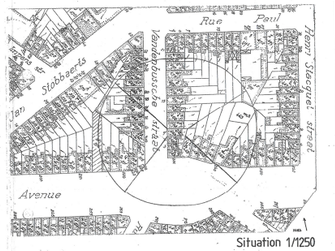

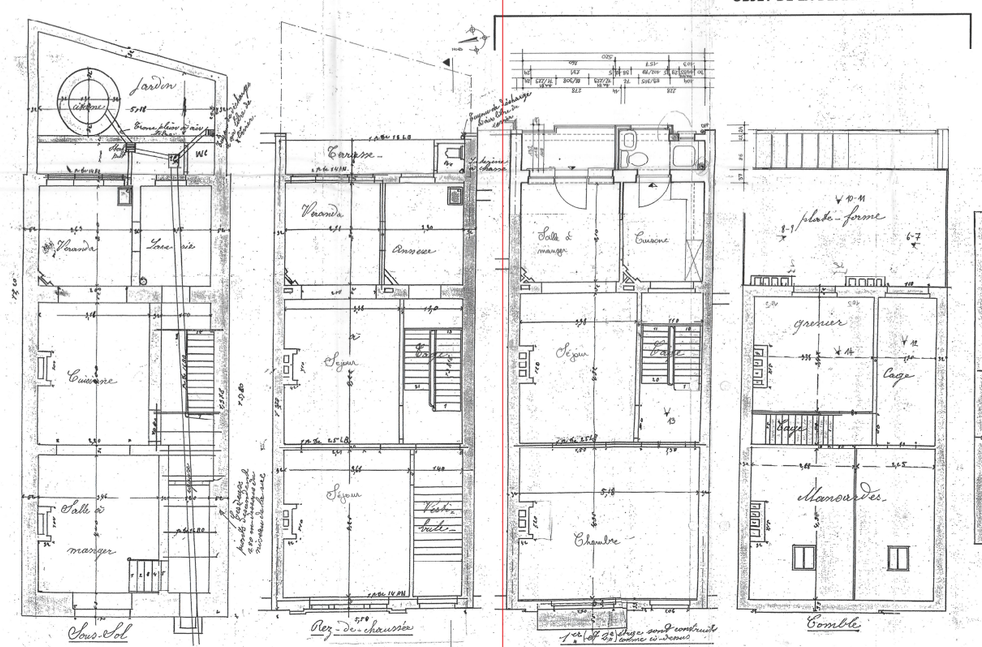

Région de Bruxelles Capitale - Commune de Schaerbeek
Aménagement d'un duplex aux deuxième et troisième étages d'un immeuble de rapport.
Aménagement d'une terrasse en façade arrière et de deux accès à celle-ci.

Adresse du projet : 7 rue Vandenbussche - 1030 Bruxelles

MAITRE DE L'OUVRAGE
Thibault Jacobs
9 rue des Pierrettes - 1470 Bousval
GSM +32 476 91 62 09

ARCHITECTURE
Mathieu Jourquin - Ingénieur civil architecte
2/4 rue Peter Benoit - 1040 Bruxelles
mathieu.jourquin@chello.be
GSM +32 473 91 39 06

DEMANDE DE PERMIS D'URBANISME
SITUATION EXISTANTE

SCHAERBEEK 05-02-2007

Accordé
VU POUR ÊTRE ANNEXÉ À NOTRE ORDONNANCE N° B 8513

CONTENU DU DOCUMENT
SITUATION
IMPLANTATION
PLANS, COUPES, FACADES

	DATE	MODIFICATIONS	ECHELLE : 1/1000 - 1/1/25 - 1/500 - 1/200 - 1/100
F	/		
E	/		
D	/		DOSSIER : JACOBS
C	/		
B	/		PHASE : PLANNING D'URBANISME
A	31 / 01 / 2007	Première émission	N° DE PLAN : 1/2 — INDICE :

Architect
GZ Architecte s.r.l
FATMA ZEBOUDJ
Email: gz.architectes@gmail.com

Demandeur
Madame Morgane Borms
Rue Vandenbussche 7 - 1030 Schaerbeek

Mise en conformité d'un Duplex et de ses transformations

Adress : Rue Vandenbussche 7 - 1030 Schaerbeek

Contenu du plan
Plans du droit - A3 - N 3

N° DOSSIER : 17-2025
ECHELLE: 1:3,50
STADE :
DATE :

Datum 28/05/2025
Ind: PU