


Maitre de l'ouvrage / Bouwheer				
Architectes / Architecten				
Stabilité / Stabiliteit				
Techniques spéciales & PEI / Bijzondere technieken & PEI				
PEI / PEI				
Coordination sécurité santé / Veiligheidscoördinator				
Entrepreneur / Aannemer				
Permis d'urbanisme / Bouwaanvraag				
Synthese A3				
Situation projetée				
Ind.	Date / Datum	Modifications / Wijzigingen	Établi par / Opgesteld door	Échelle / Schaal
01	30/06/2025	Demande de permis unique	SGE	
			Cadastrale / Kadaster	Date / Datum 30/06/2025
			Fichier / CTB	plan n°
				indice
A3				01

MIGERODE

Transformation de trois immeubles autour de l'Impasse Migerode

Rue Haberman, 2A, 4 à 1070 Anderlecht

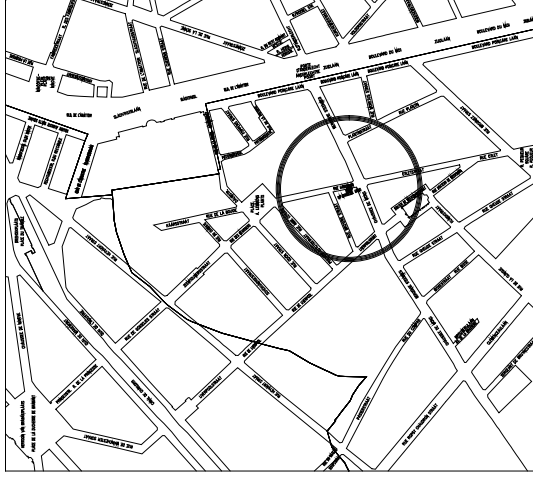

PLAN DE SITUATION
1/1000

PLAN D'IMPLANTATION
1/500

OBJET DE LA DEMANDE

n°2A

n°4

144.501
CAVE
SOUTERRAINE
RANGEMENTS

142.501
CAVE
SOUTERRAINE
RANGEMENTS

The architectural floor plan illustrates the 'CAVE' installation, which is divided into two main rectangular spaces, each labeled 'CAVE'. The top 'CAVE' contains a staircase with a curved wall and a small rectangular area labeled 'f'. The bottom 'CAVE' also features a staircase with a curved wall and a small rectangular area labeled 'f'. The plan includes various architectural details such as doors, windows, and structural elements, all rendered in a minimalist line-art style.

RUE HABERMAN

CAVES

SITUATION PROJETEE 1/100

MIGERODE


ARCHITECTE / ARCHITECT

DEMANDE DE PERMIS UNIQUE

DATE / DATUM : 30/06/2025

FILE :

10

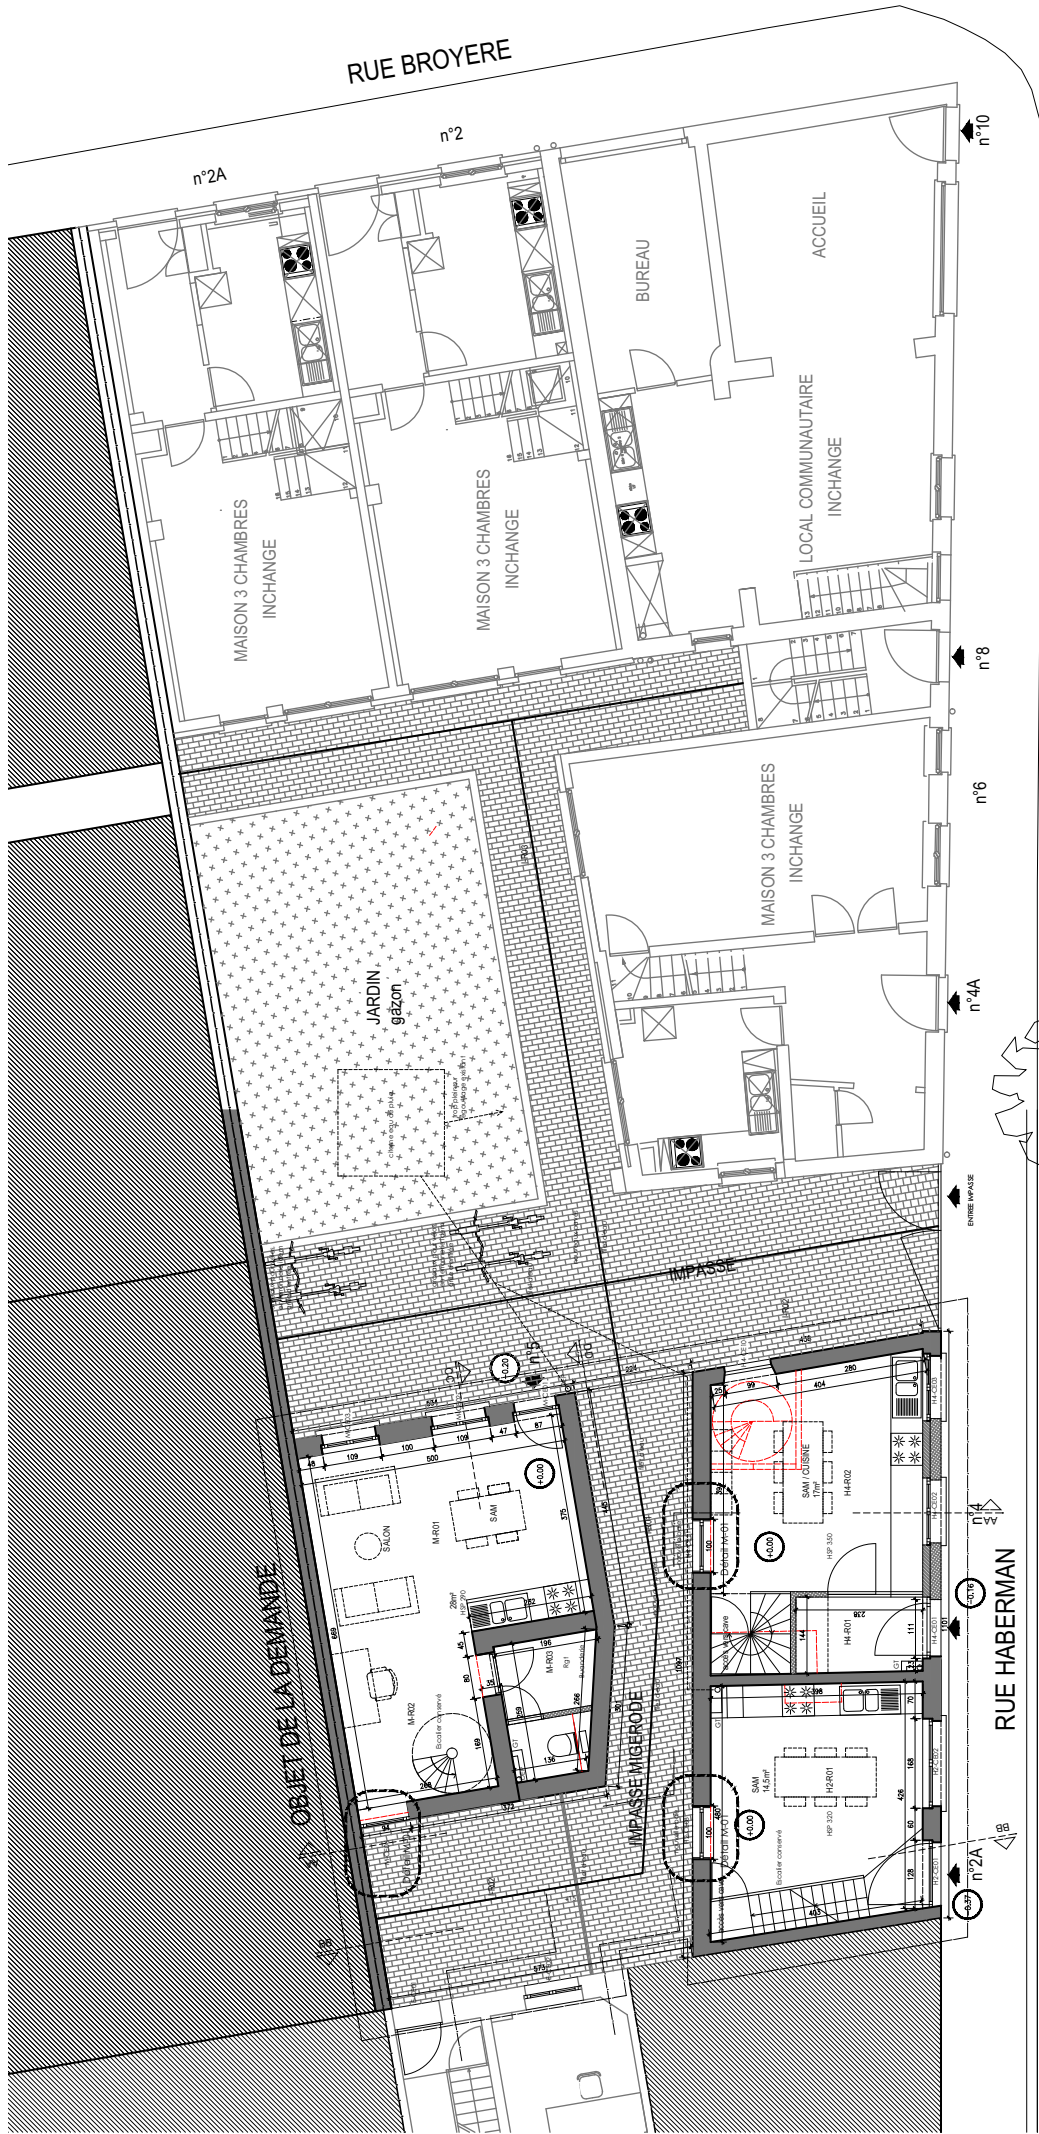

REZ-DE-CHAUSSEE

SITUATION PROJETEE 1/100

PROJET / PROJECT

MIGERODE

MAITRE DE L'OUVRAGE / BOUWHEER

ARCHITECTE / ARCHITECT

OBJET :

DEMANDE DE PERMIS UNIQUE

PLANS DE SYNTHESE A3

IND.

01

ECHELLE / SCHAAL :

DATE / DATUM : 30/06/2025


FILE :

CTB :




SITUATION PROJETEE 1/100

PROJET / PROJECT	MAITRE DE L'OUVRAGE / BOUWHEER	ARCHITECTE / ARCHITECT	OBJET : DEMANDE DE PERMIS UNIQUE	ECHELLE / SCHAAAL : DATE / DATUM : 30/06/2025	
				IND.	01

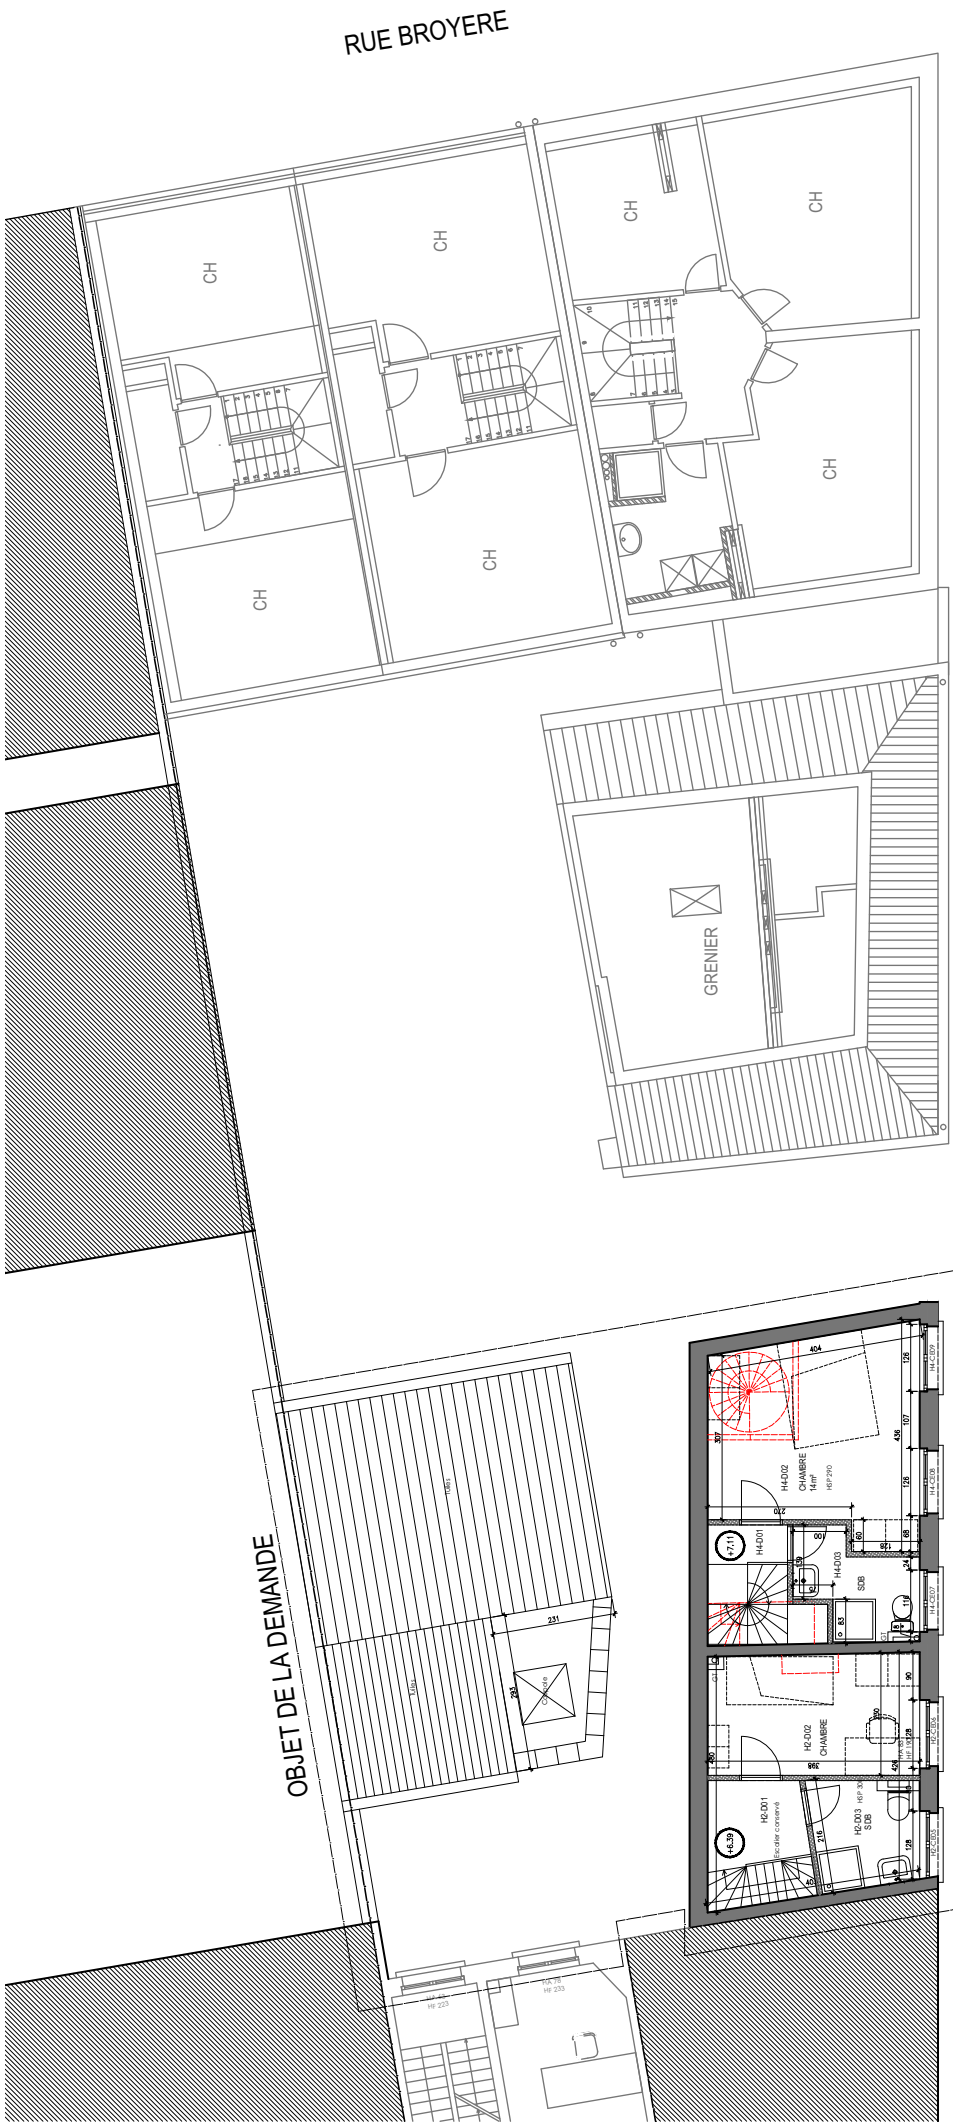

SITUATION PROJETEE 1/100

PROJET / PROJECT	MIGERODE	MAITRE DE L'OUVRAGE / BOUWHEER	ARCHITECTE / ARCHITECT	OBJET : DEMANDE DE PERMIS UNIQUE	ECHELLE / SCHAAAL : DATE / DATUM : 30/06/2025		PLANS DE SYNTHESE A3	
					FILE : CTB :	IND. 01		

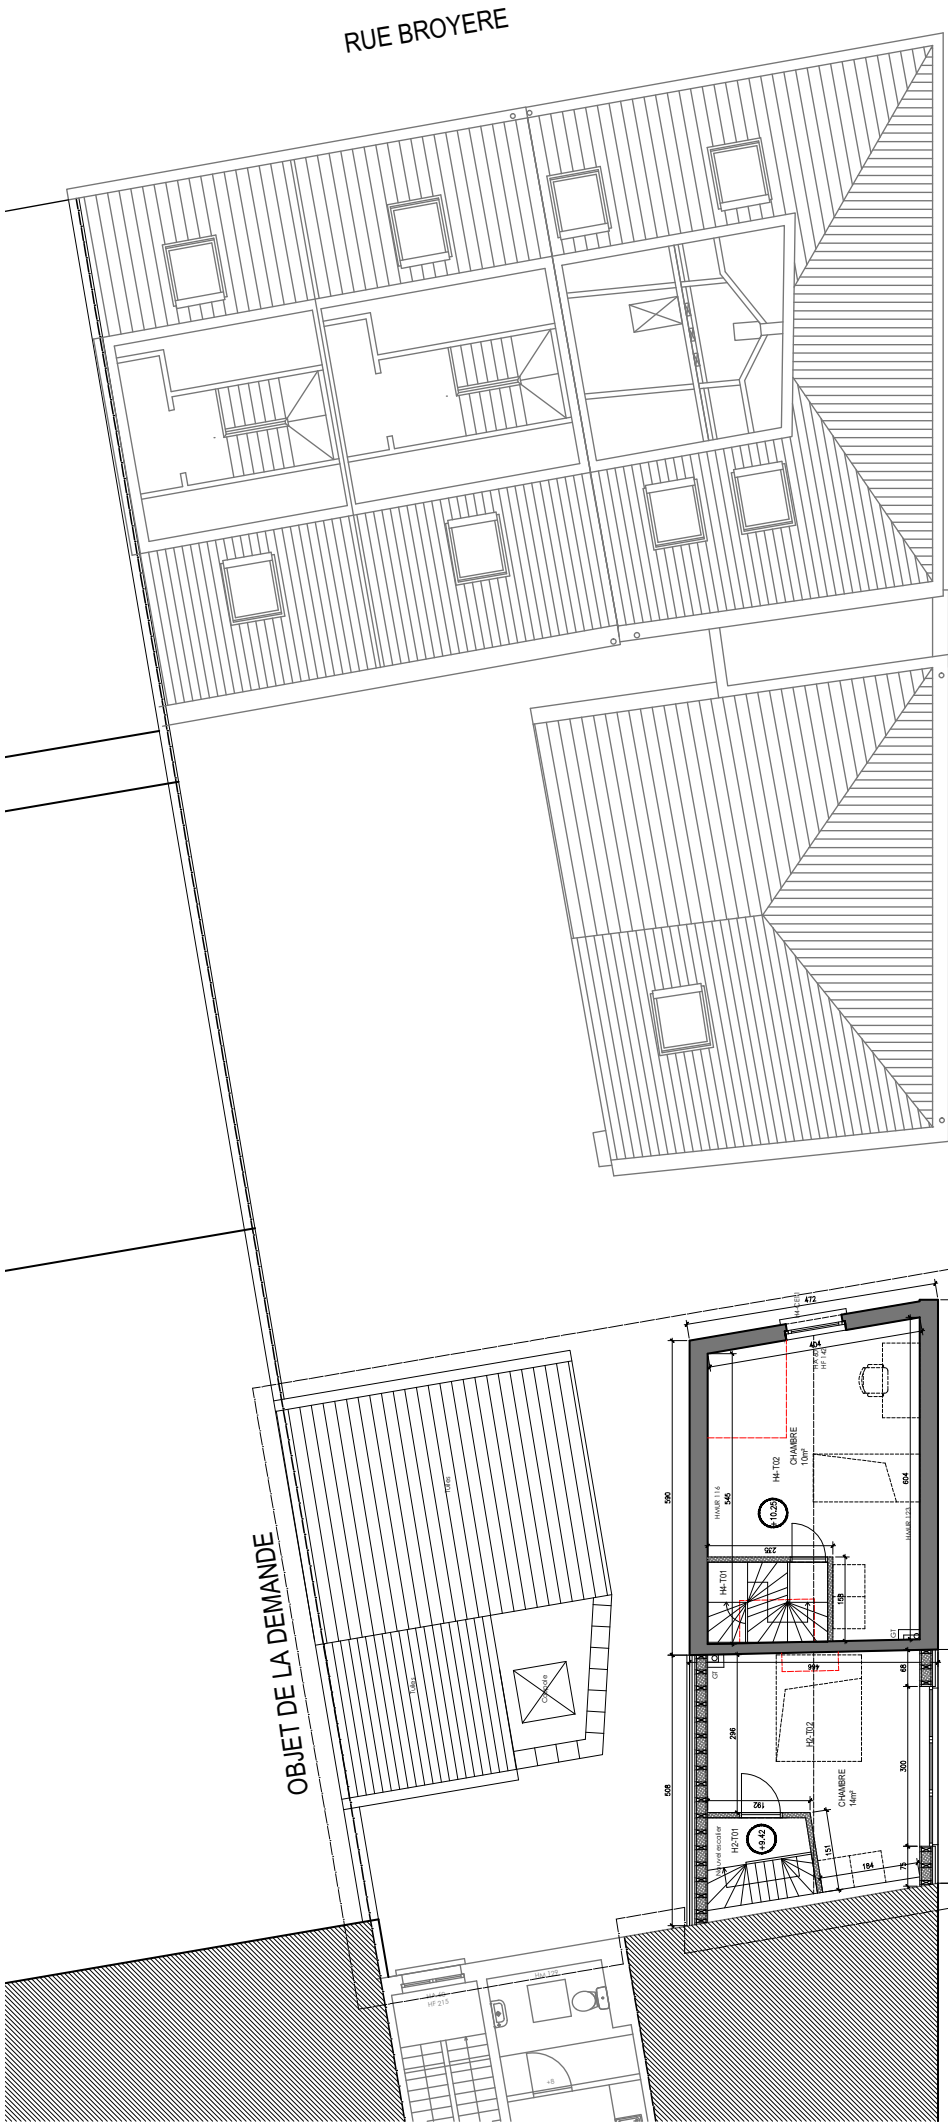

OBJET DE LA DEMANDE

RUE BROYSERE

RUE HABERMAN

TROISIEME ETAGE

SITUATION PROJETEE 1/100

PROJET / PROJECT

MIGERODE

MAITRE DE L'OUVRAGE / BOUWHEER

ARCHITECTE / ARCHITECT

OBJET :

DEMANDE DE PERMIS UNIQUE

ECHELLE / SCHAAAL :

DATE / DATUM : 30/06/2025


FILE :

CTB :

PLANS DE SYNTHESE A3


IND.

01

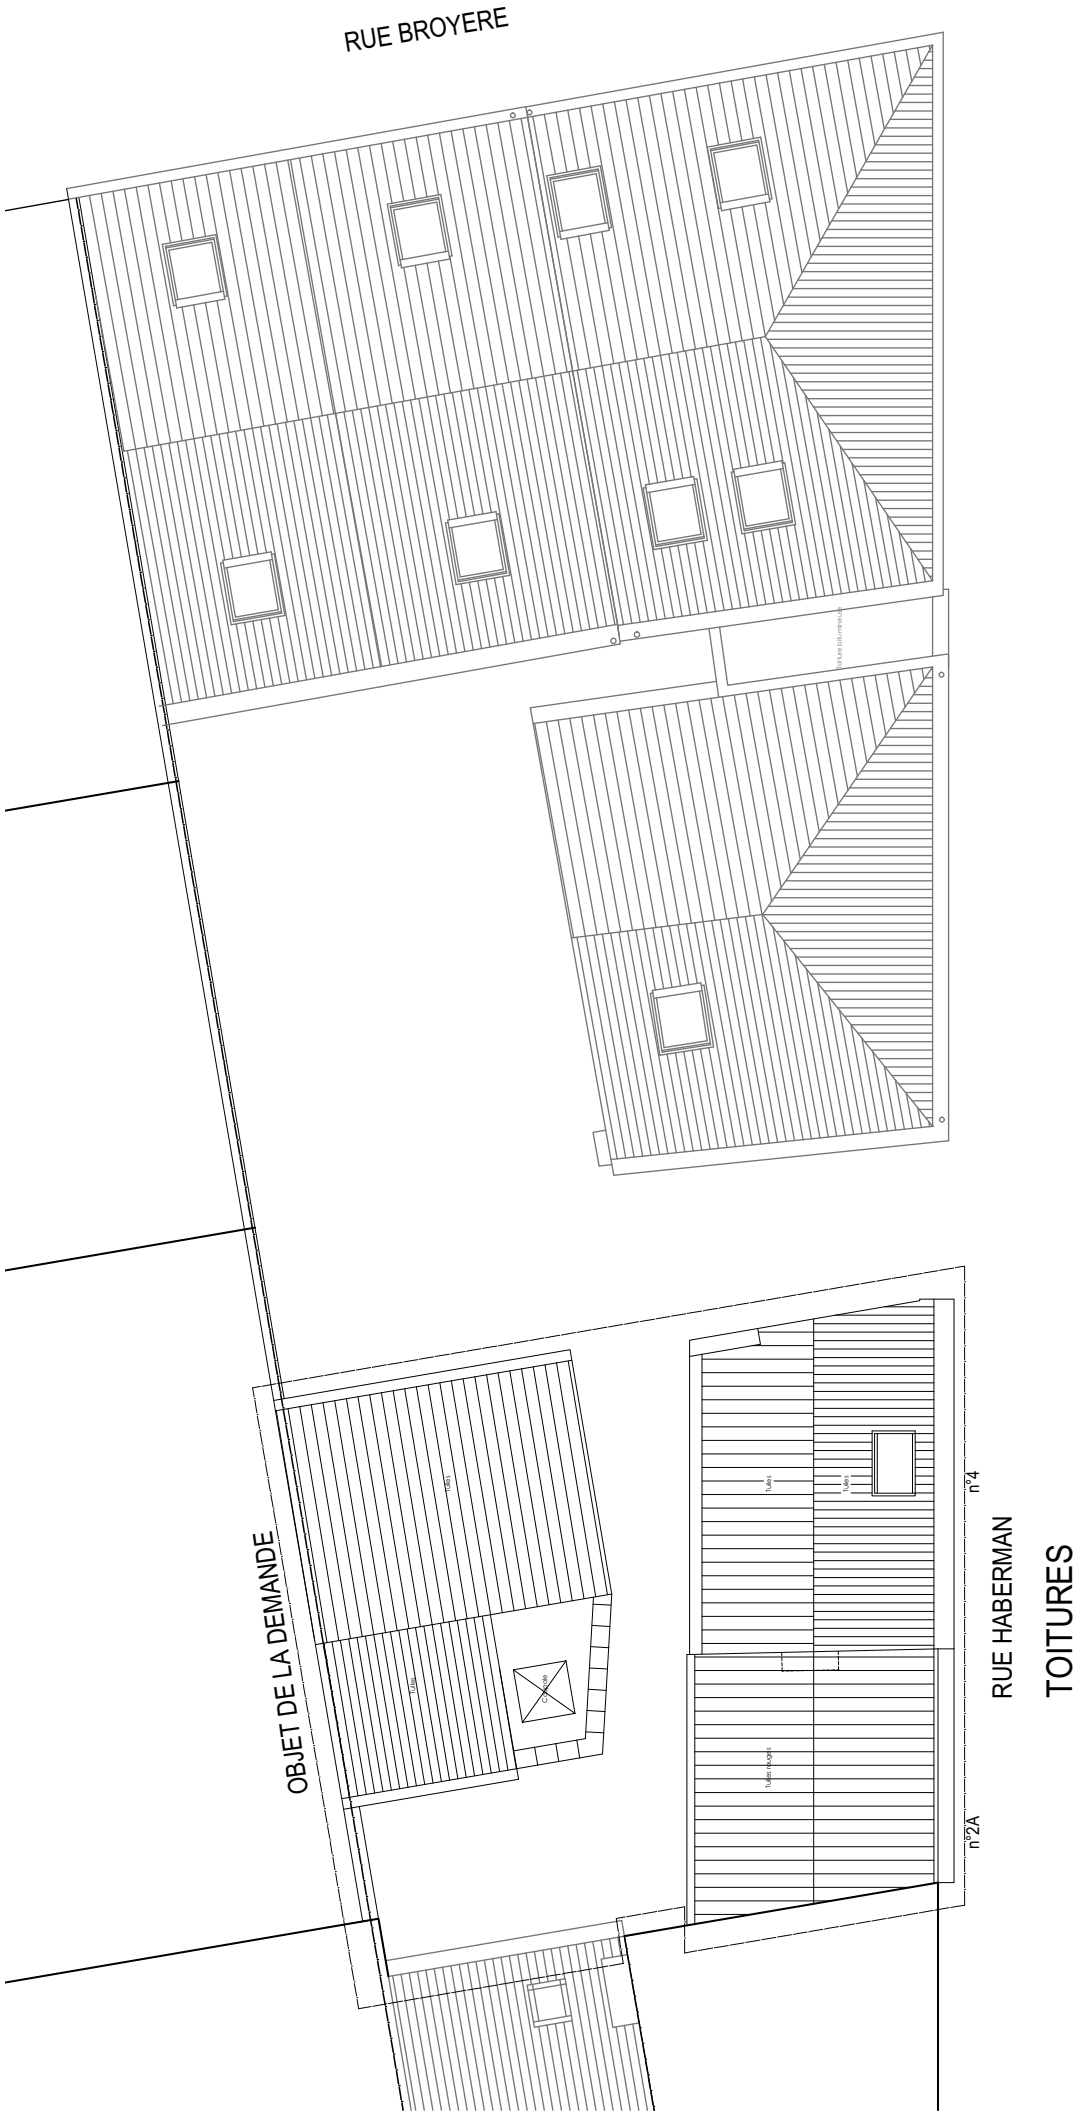


SITUATION PROJETEE 1/100

PROJET / PROJECT	MIGERODE	MAITRE DE L'OUVRAGE / BOUWHEER	ARCHITECTE / ARCHITECT	OBJET : DEMANDE DE PERMIS UNIQUE	ECHELLE / SCHAAAL : DATE / DATUM : 30/06/2025	
					IND.	01

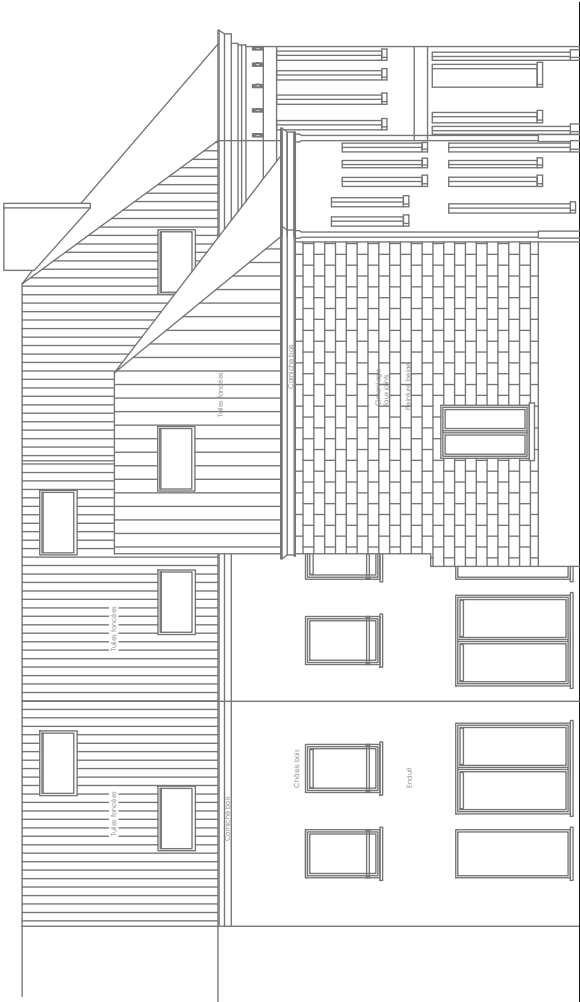

SITUATION PROJETEE 1/100

PROJET / PROJECT	MIGERODE	MAITRE DE L'OUVRAGE / BOUWHEER	ARCHITECTE / ARCHITECT	OBJET : DEMANDE DE PERMIS UNIQUE	ECHELLE / SCHAAAL : DATE / DATUM : 30/06/2025	
					IND.	01

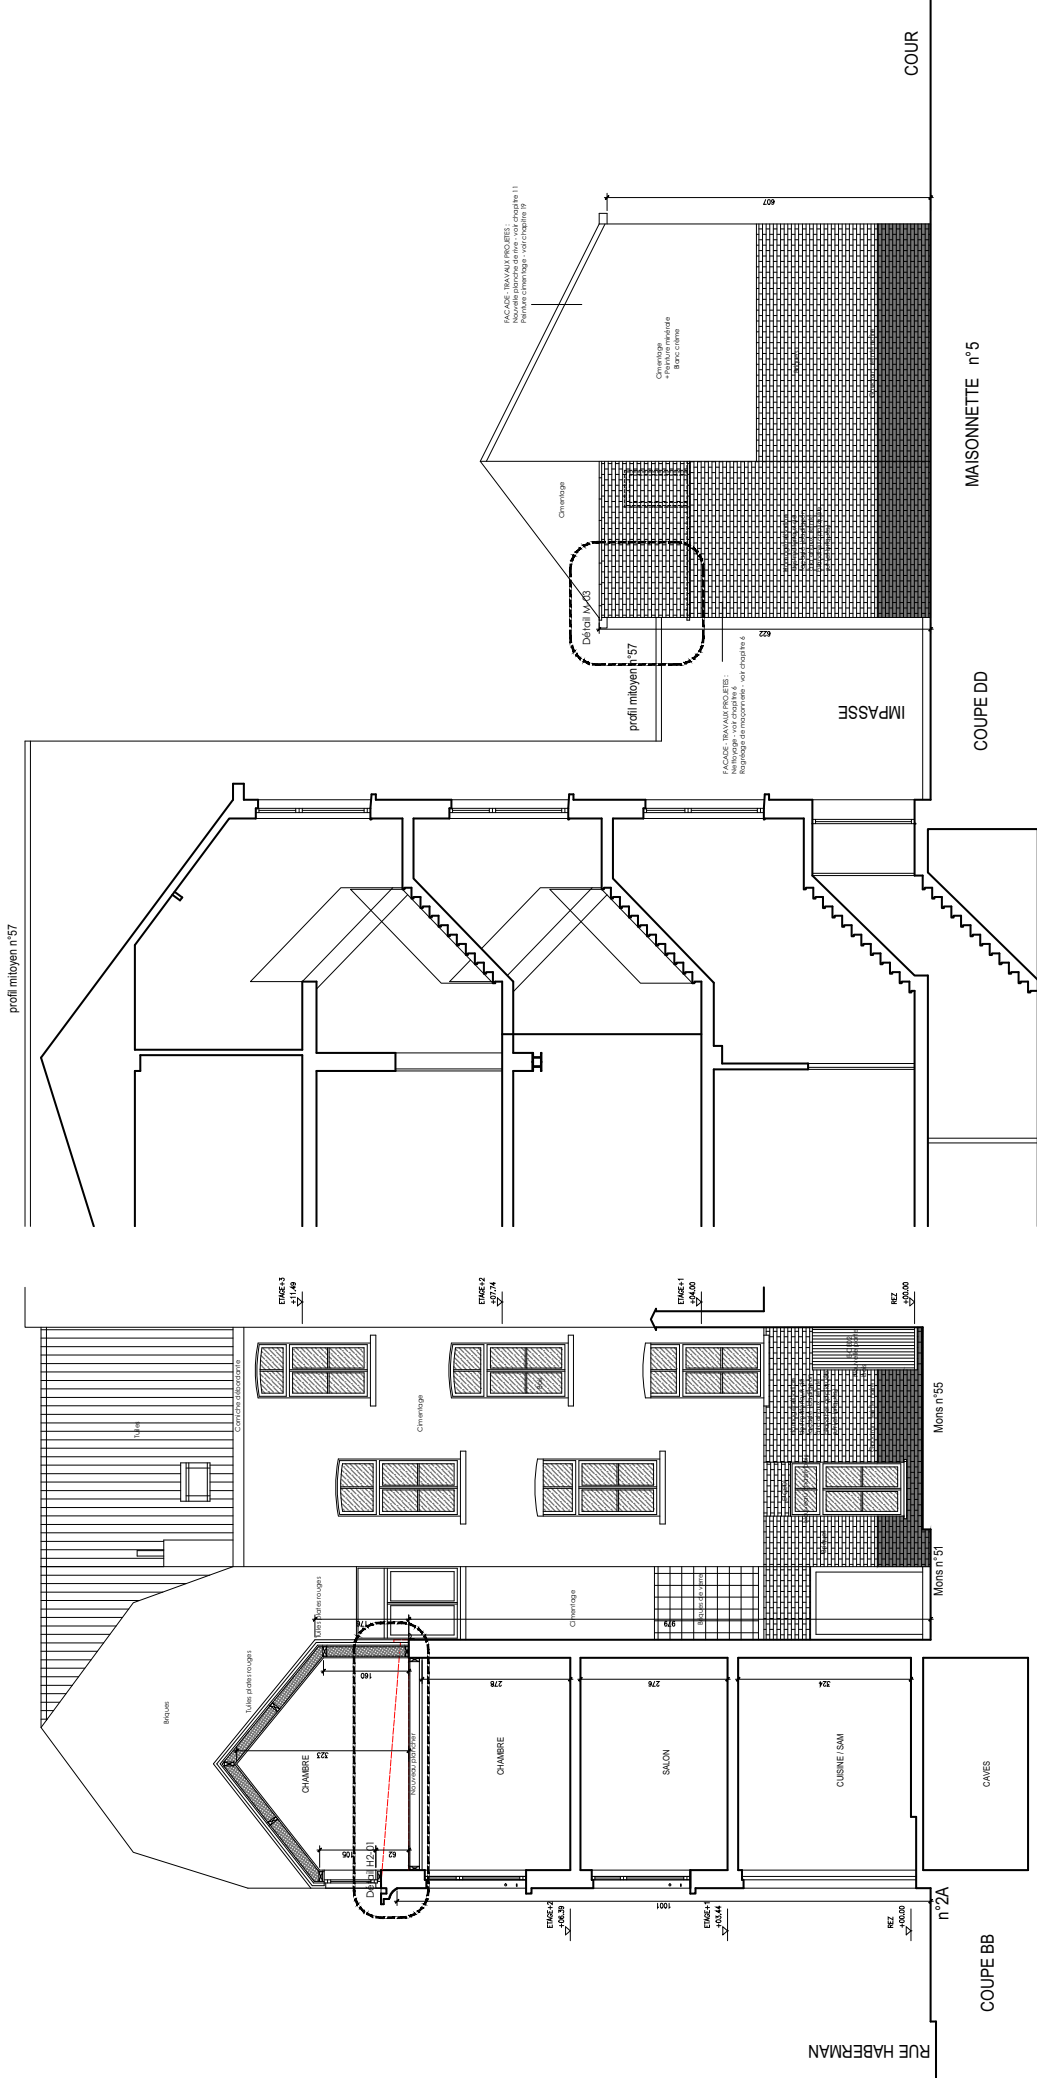

SITUATION PROJETEE 1/100

PROJET / PROJECT	MIGERODE	MAITRE DE L'OUVRAGE / BOUWHEER	ARCHITECTE / ARCHITECT	OBJET : DEMANDE DE PERMIS UNIQUE	ECHELE / SCHAAL : DATE / DATUM : 30/06/2025		
					PLANS DE SYNTHESE A3		
					IND.		01

