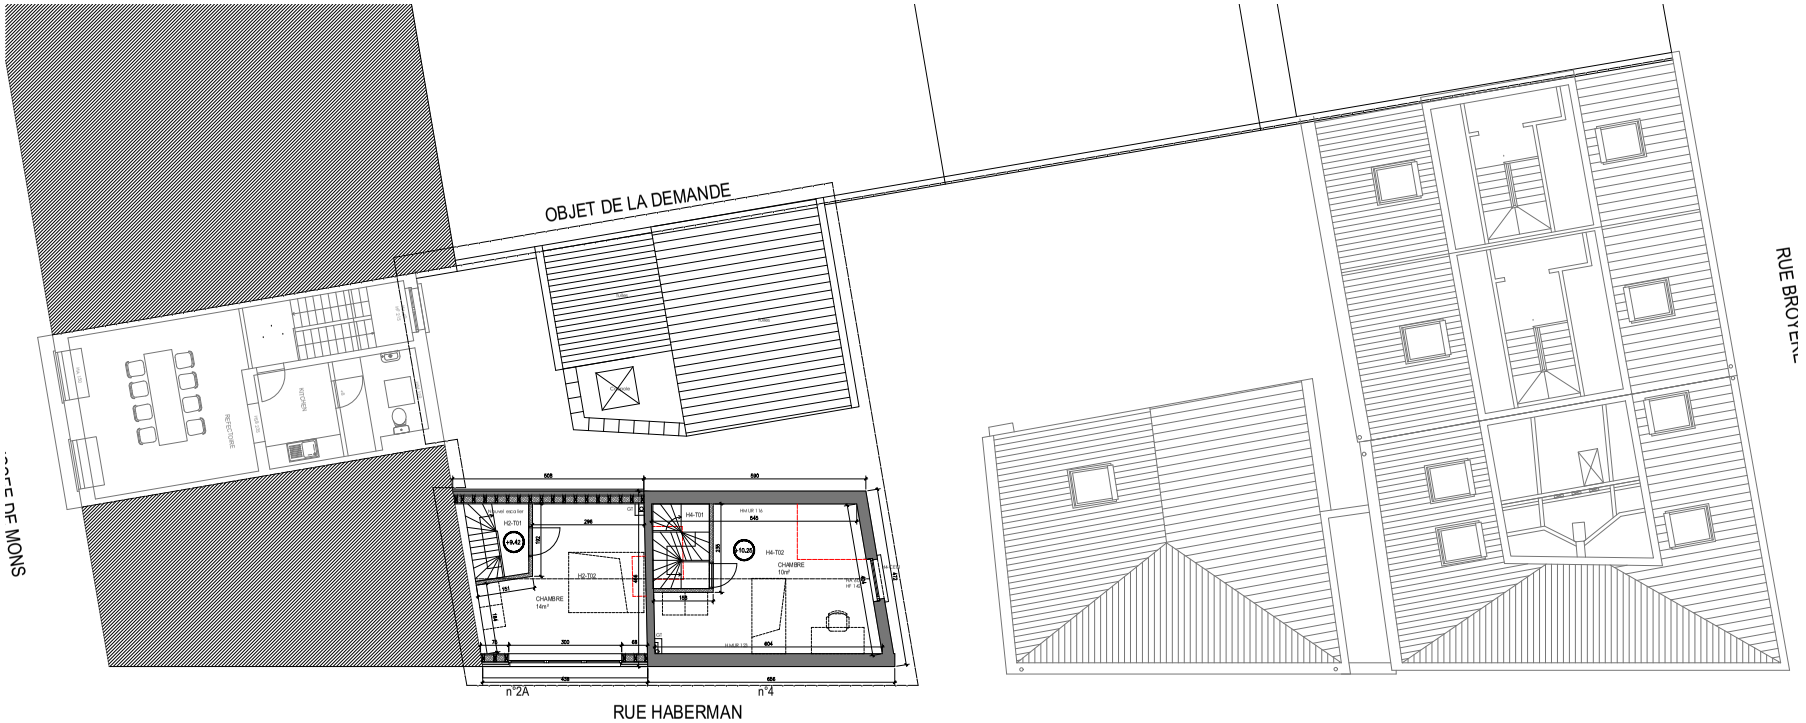

TROISIEME ETAGE

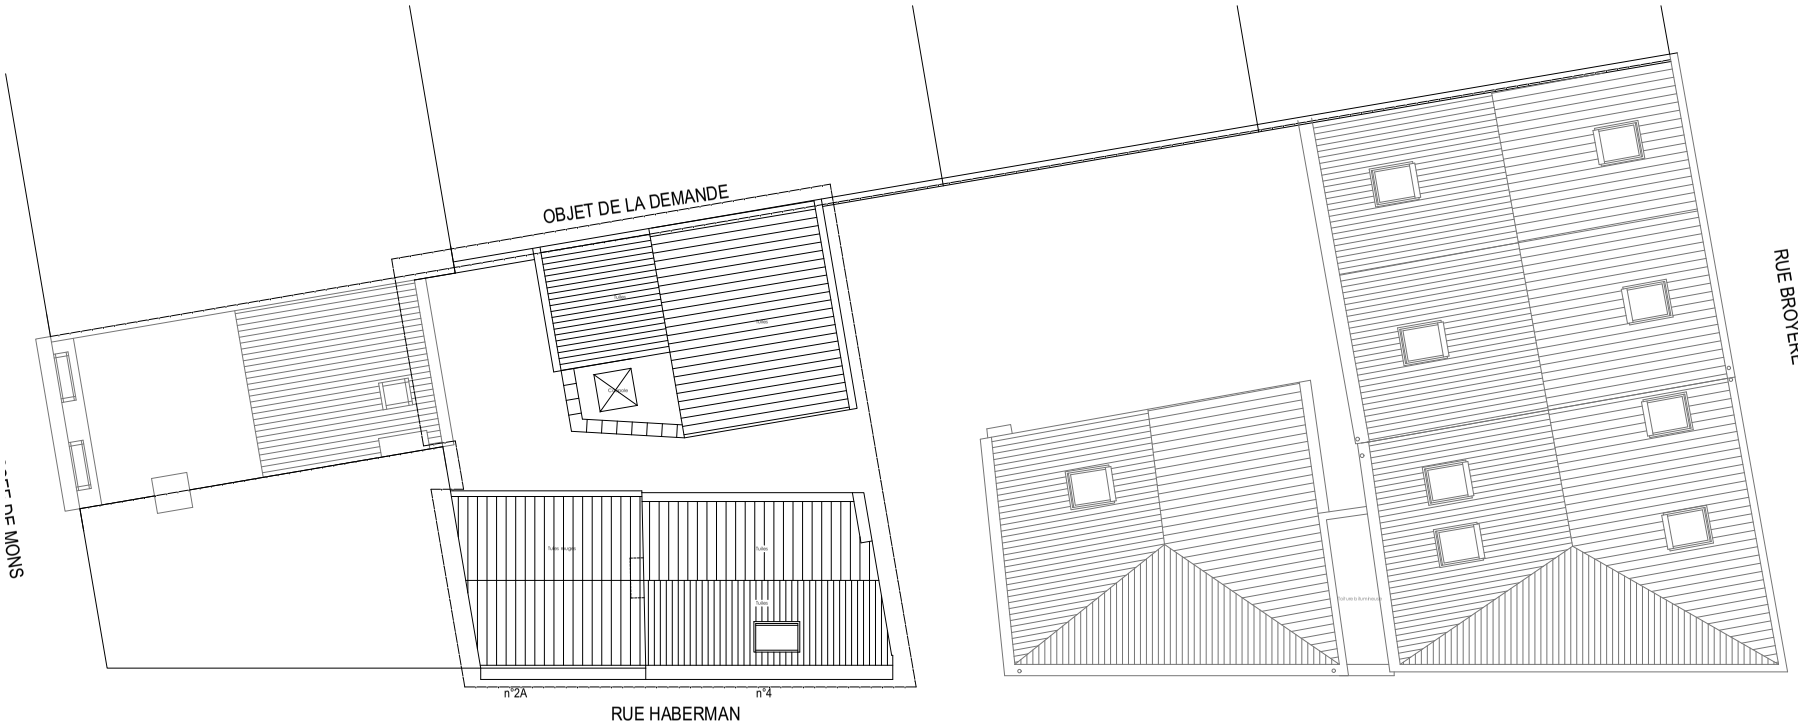

TOITURES

LEGENDE

- Démolitions / Démontages
- Nouvelles cloisons légères
- Nouvelles maçonneries en terre cuite

MAITRE DE L'OUVRAGE : 8 DAN NEER

A PROFESSEUR : ARC ARTESTEN

STABILITE : STABILITER

TECHNIQUES SPECIALES A PRIX : BLOCSME ERE TECHNIQUES EPB

PEB : EPB

COORDINATION SECURITE SANITE : HOLIDAY ESSEE DE RENAVATOR

ENTREPRENEUR : HAMMEMER

DEMANDE DE PERMIS UNIQUE

	SITUATION PROJETEE
1/50	PLANS

ni d.	date / datum	ens délicat lieux / wic/gin gne	stab 8 jan / aggr shéd 4 ner	richelle / sc haut
0 1	30.08.2025	Demande de permis unique	SEE	
			cad actre / kadaster	date / date m
				3.0.08.2025
			1 chier / CTB	p lan n° / l notice

MIGERODE

Transformation de trois immeubles autour de l'impasse Migerode

Rue Haberman, 2A, 4 à 1070 Anderlecht

PU06 | 01