



FACADE AVANT (1960)

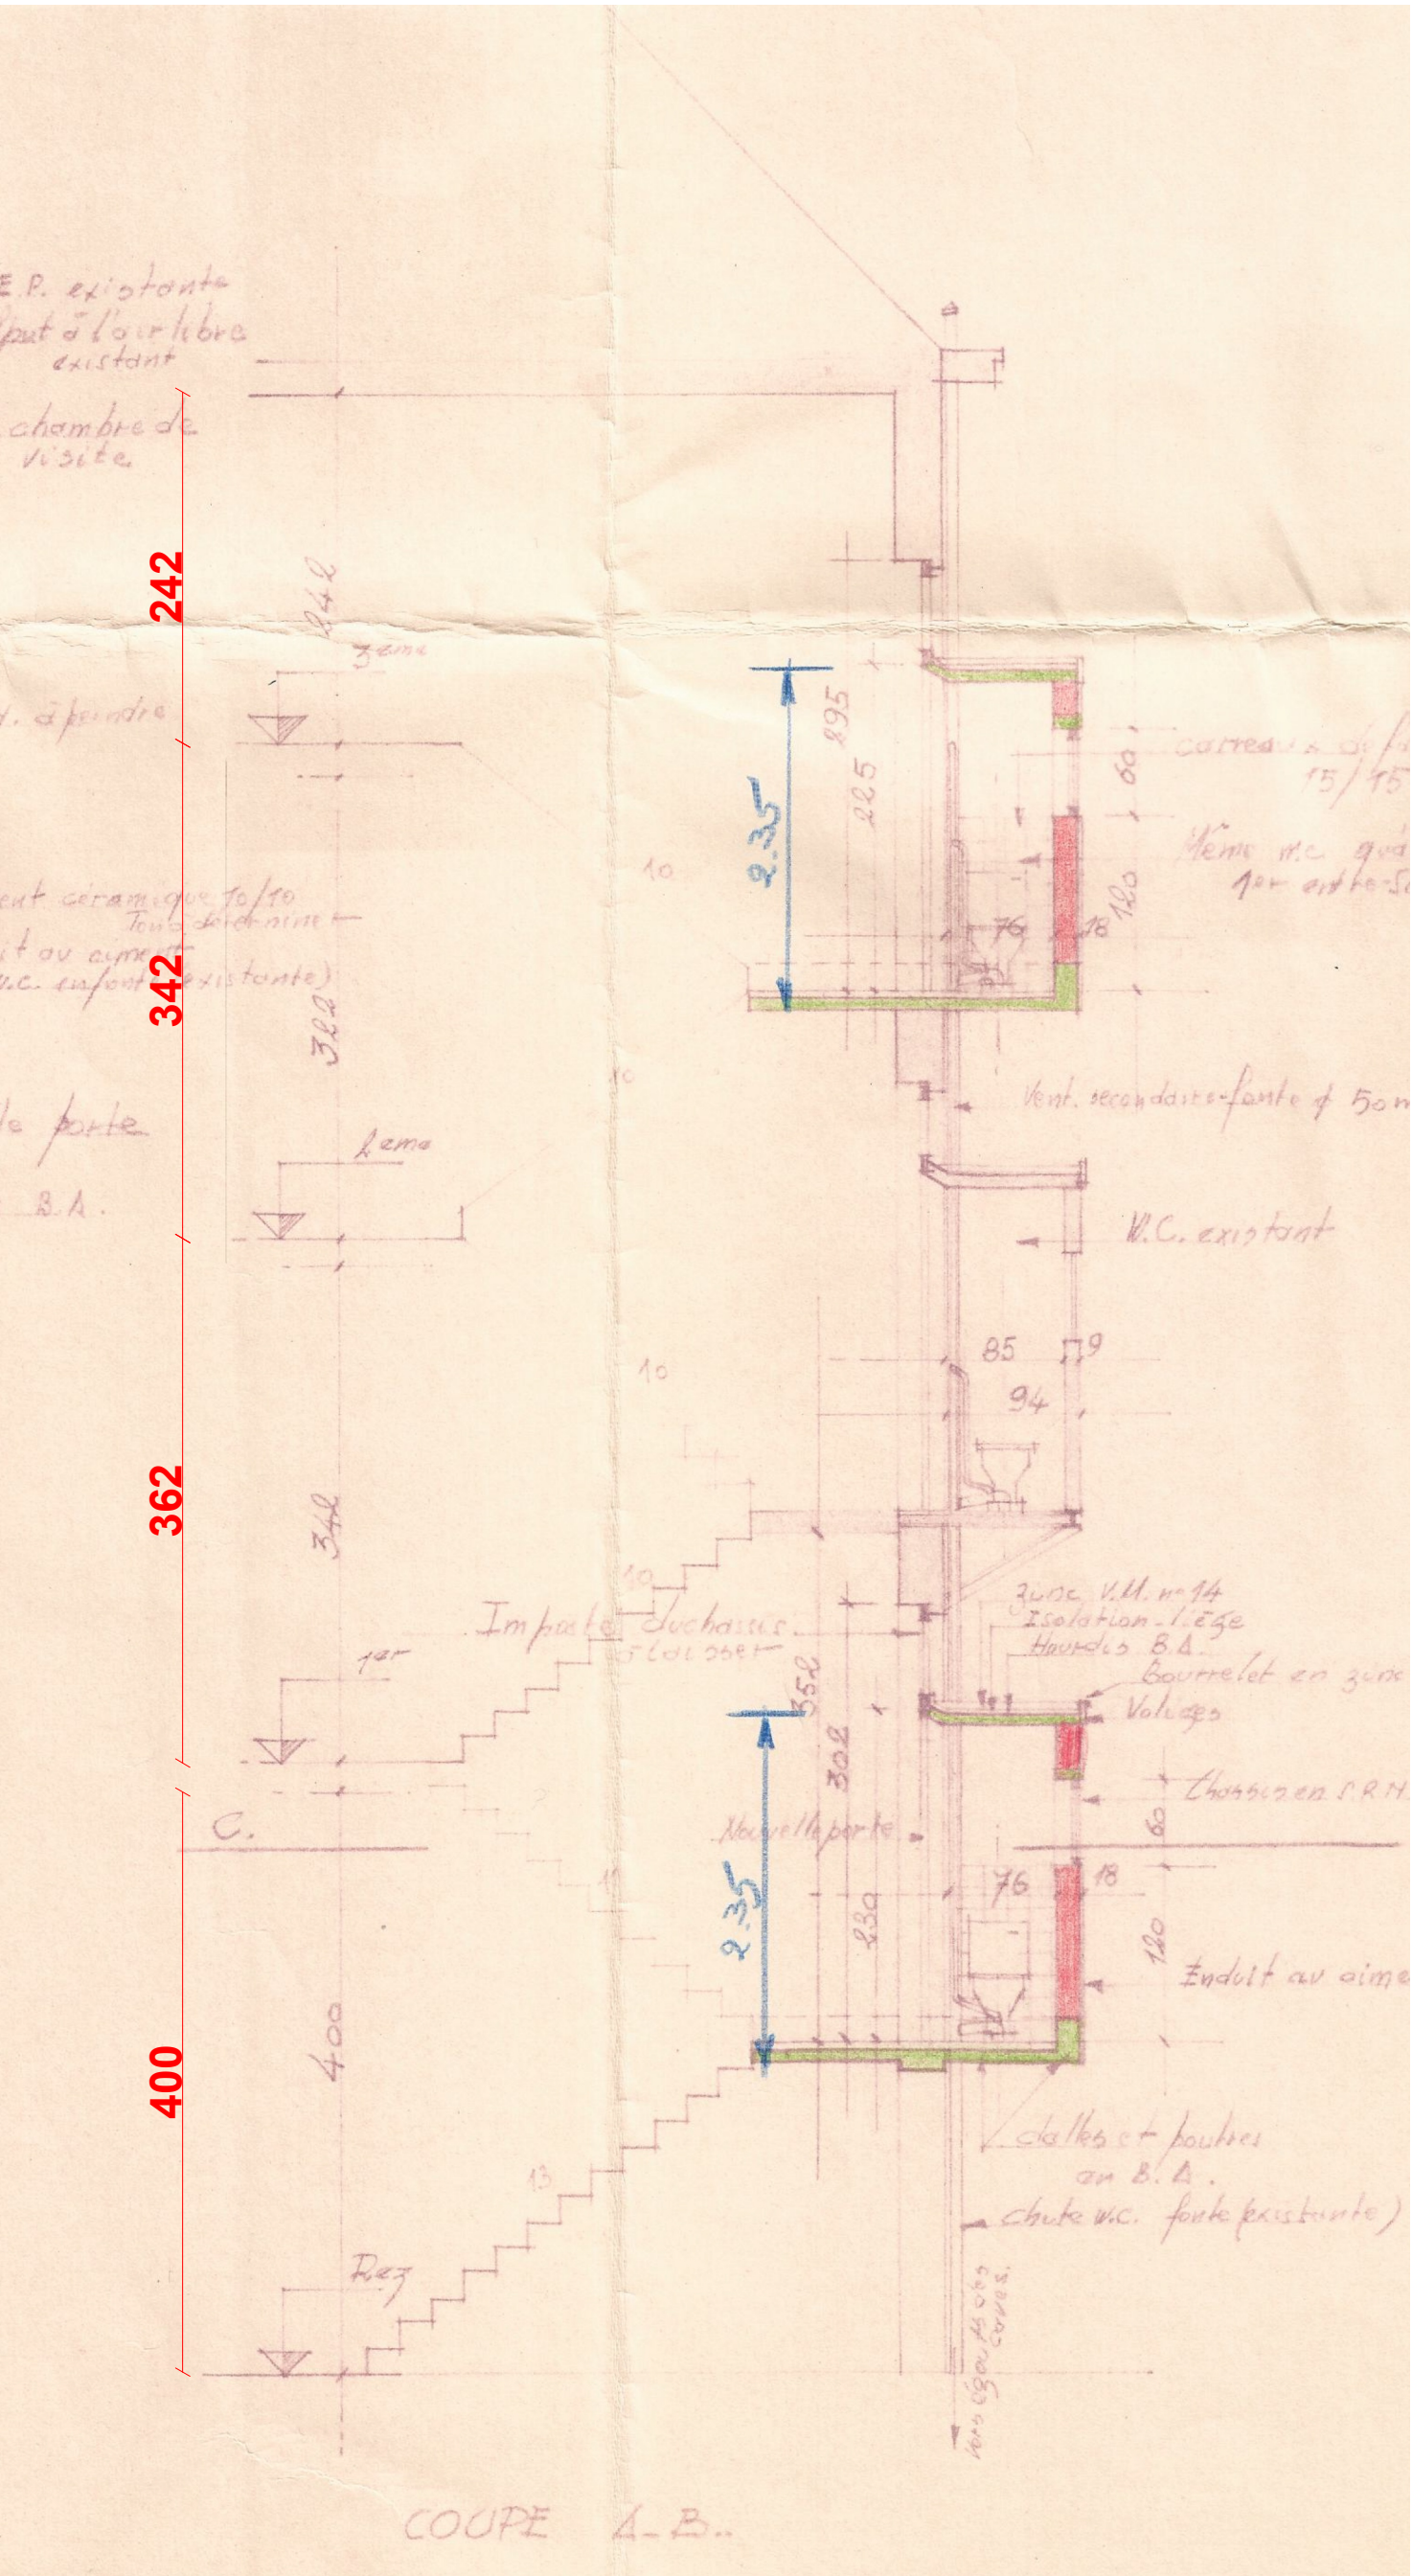


COUPE (1960)

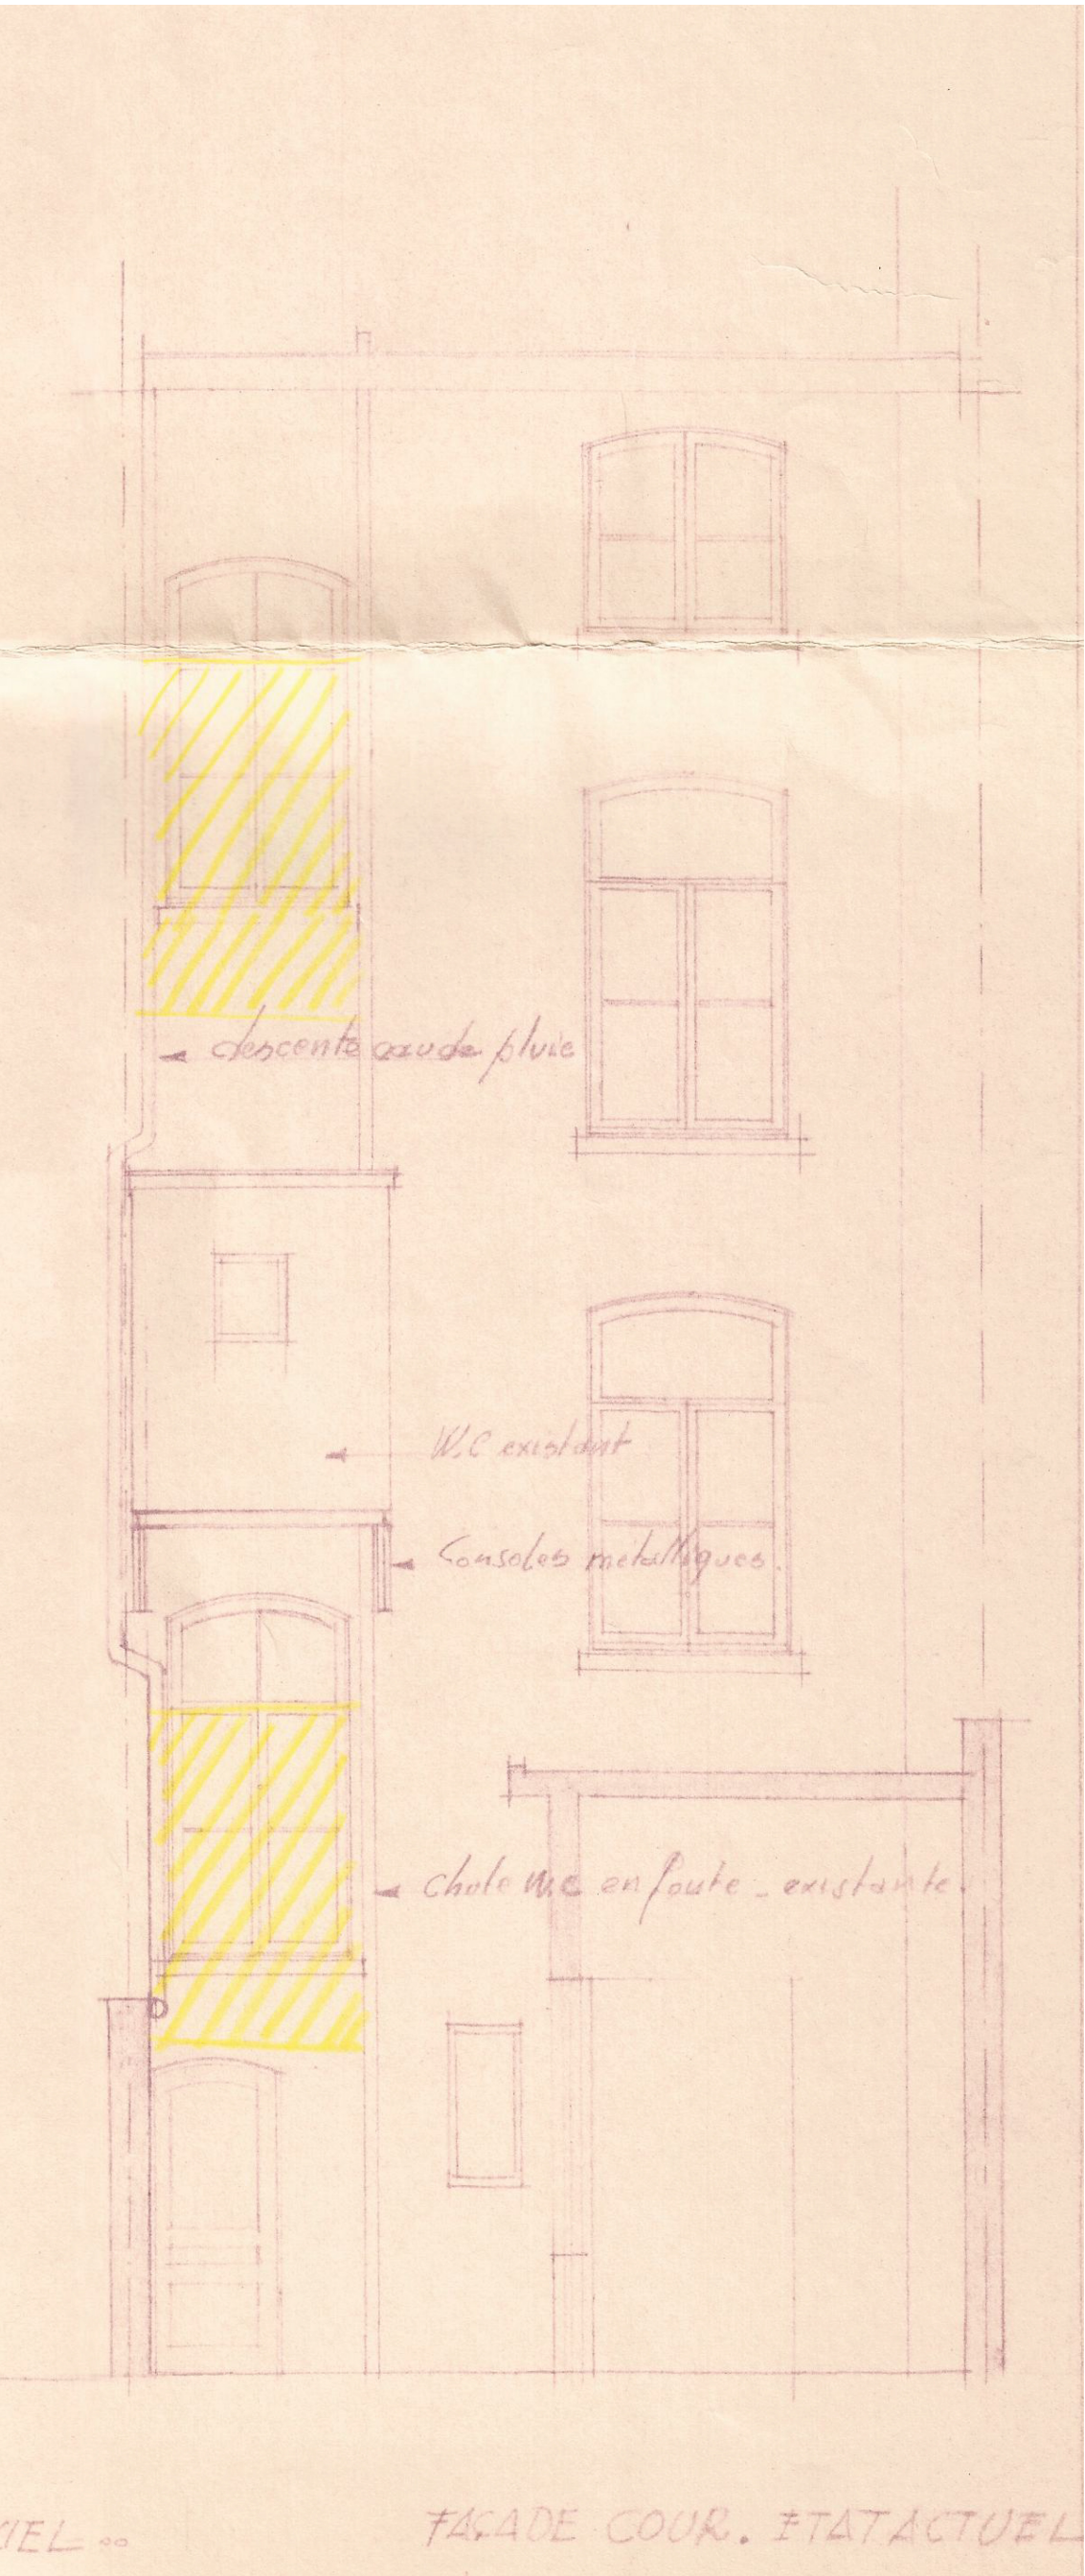

FACADE ARRIERE (1960)




Plan de situation 1:2000

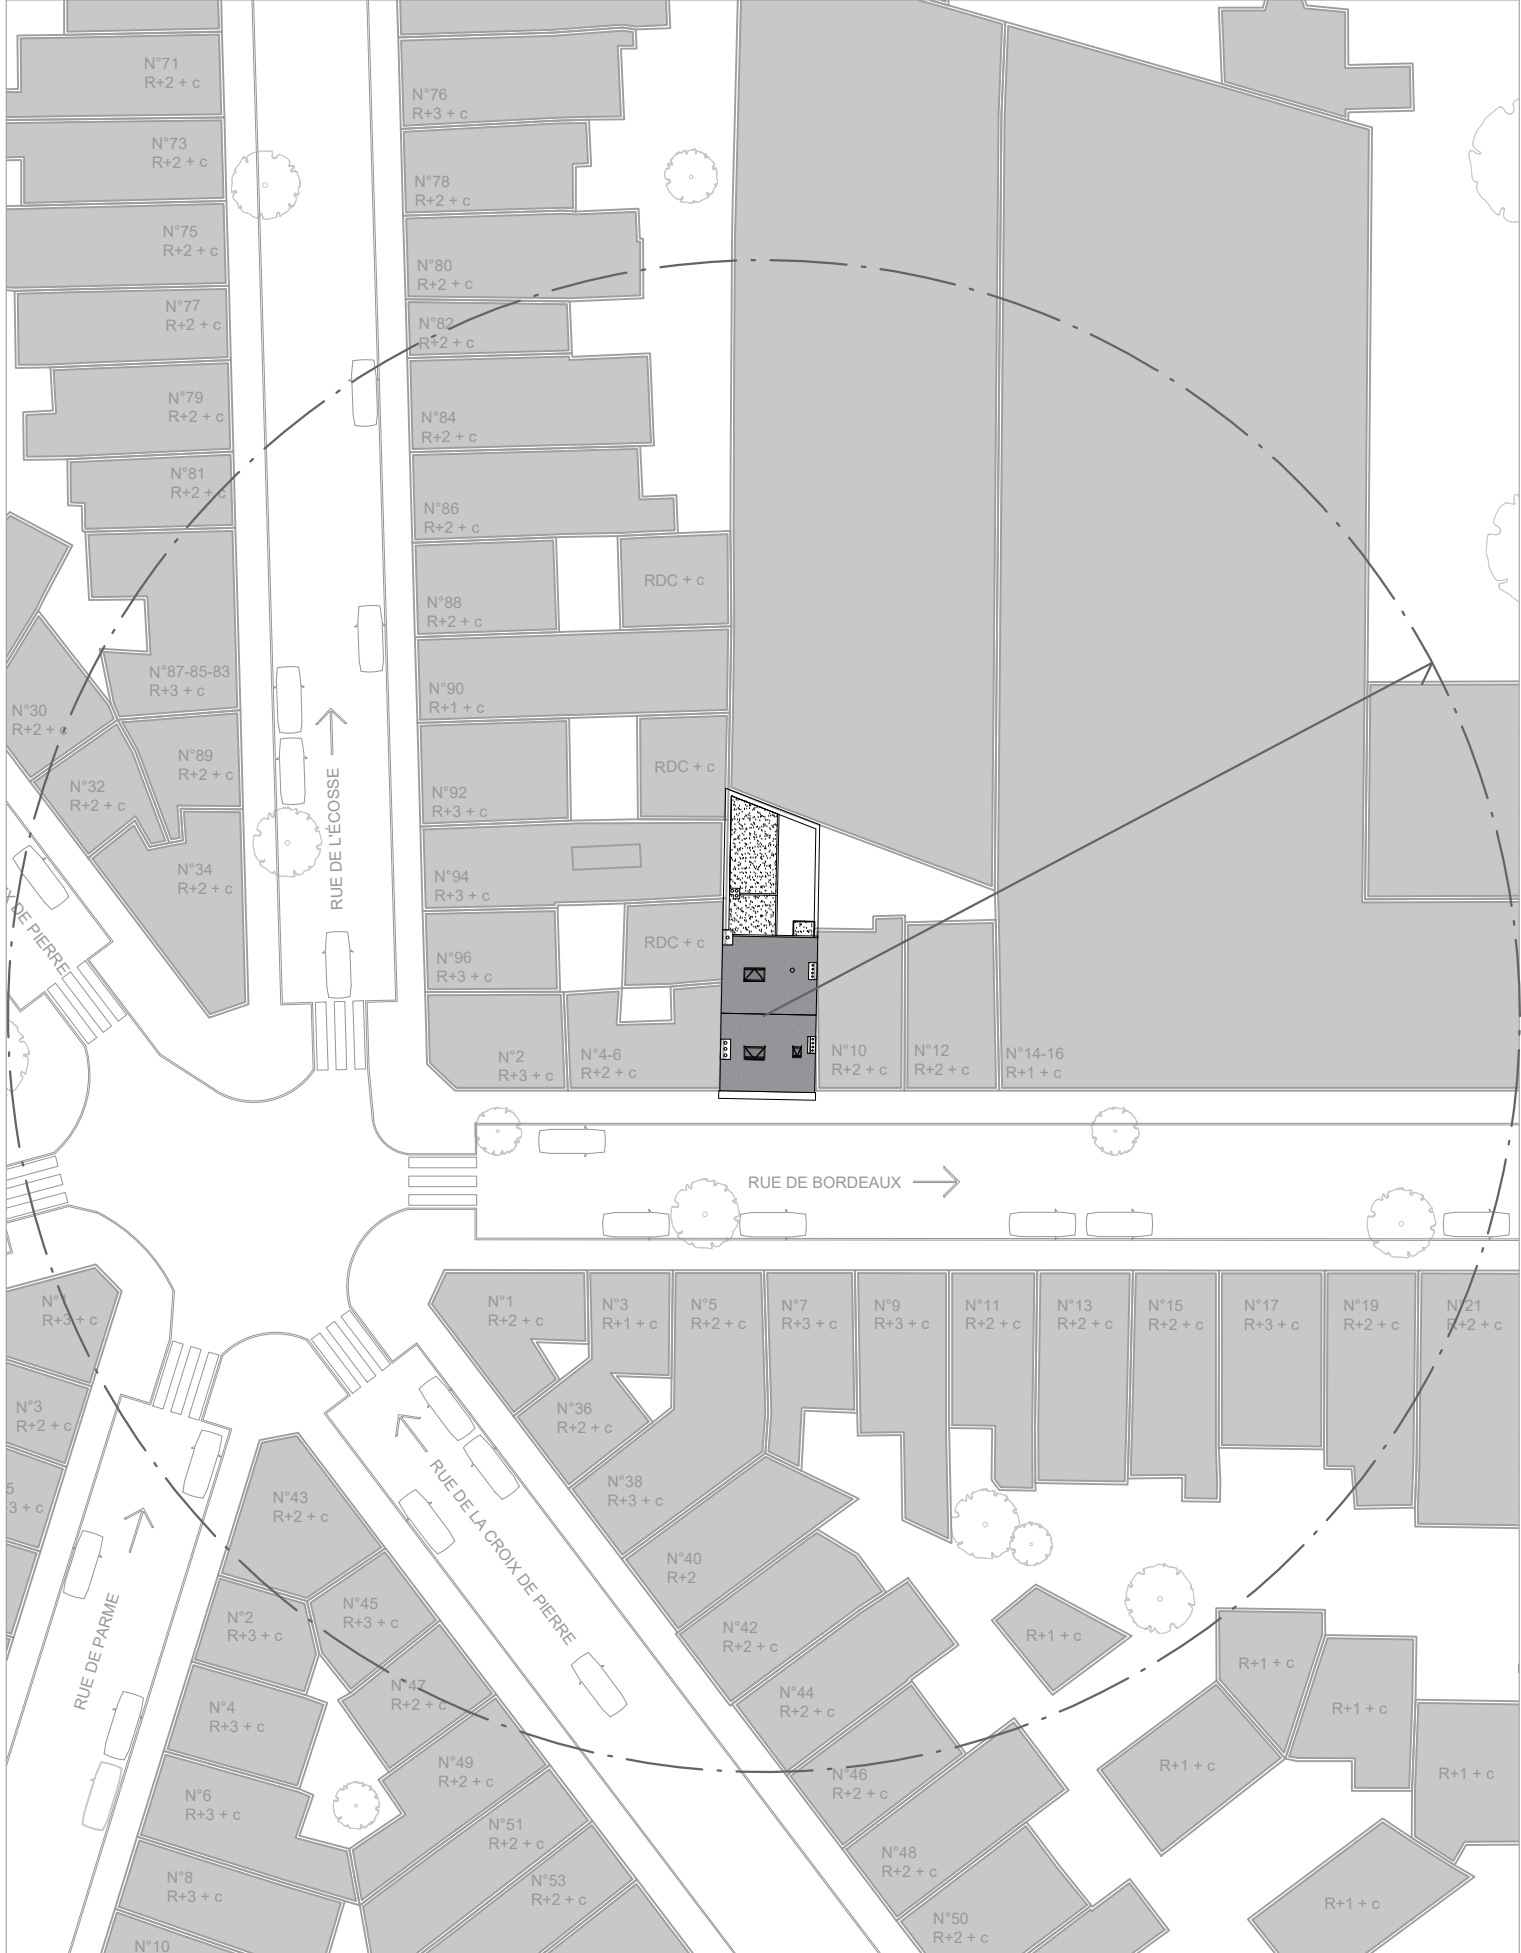

Plan d'implantation 1:500



PLAN R-1 (1960)

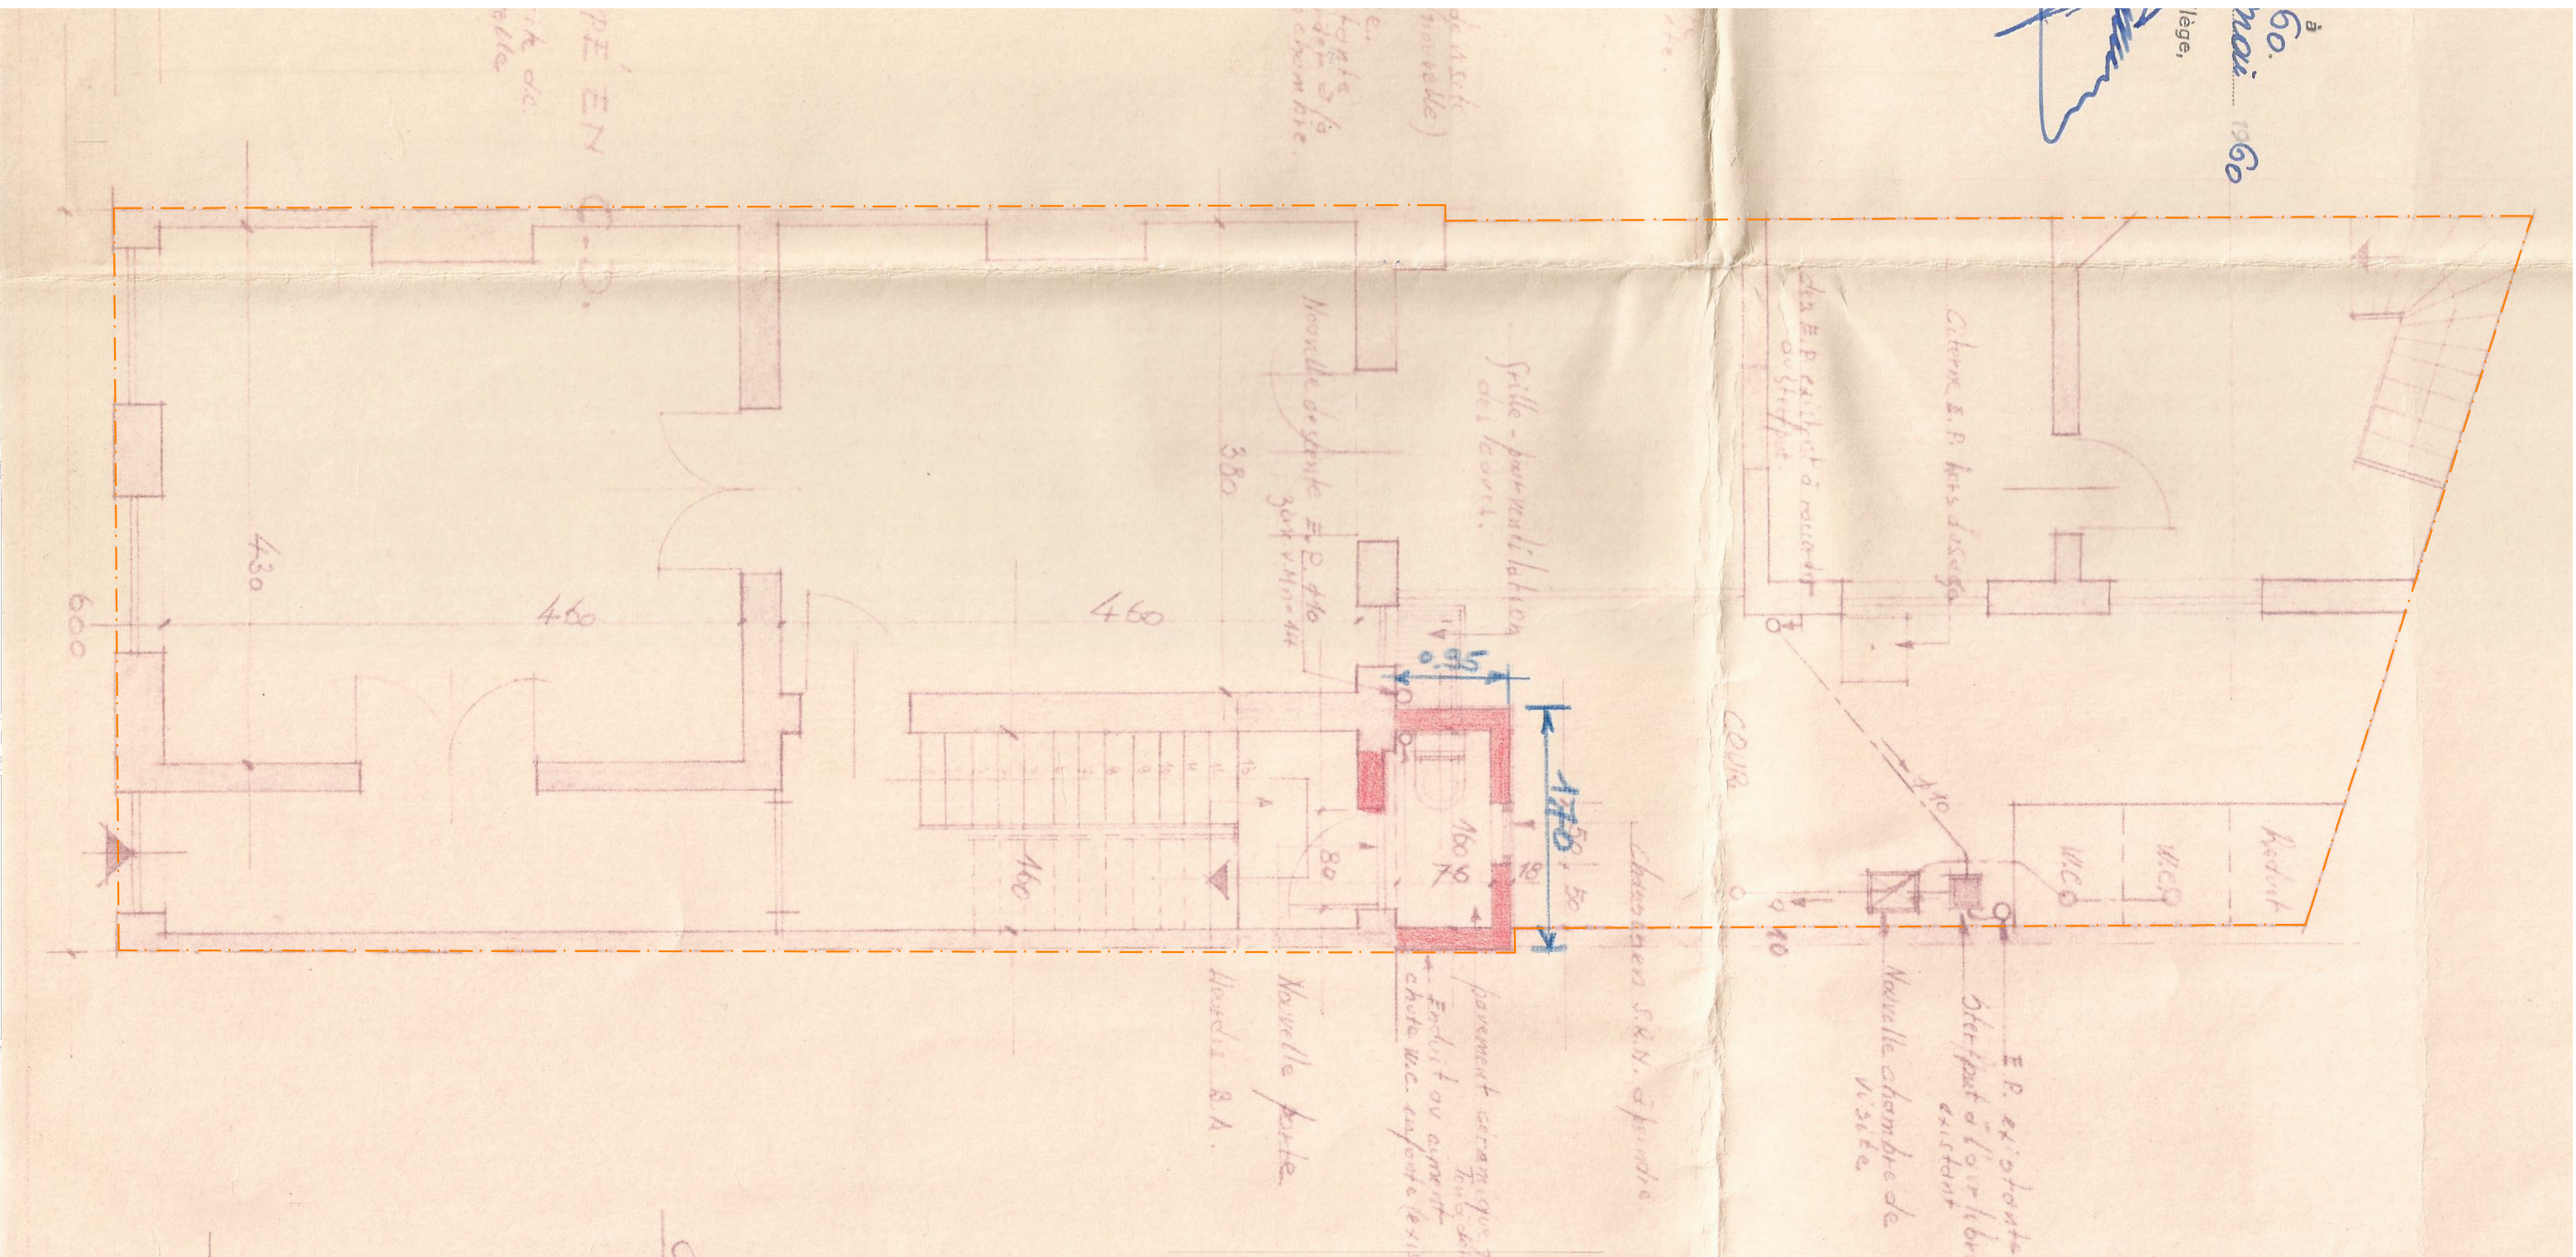

PLAN R0 (1960)

Projet		Saint-Gilles - Référence cadastrale B59/4	
BORDEAUX			
Régularisation d'une maison unifamiliale			
Rue de Bordeaux 8 1060 Saint-Gilles			
IND.		DATE	MODIFICATIONS
A		20-10-25	Dépot de PU
B			
C			
D			
Architecte		O.U.V.R.A.G.E.S. (Ouvrages SRL) représentée par Louis Del Marmol 10, Rue Vilain XIII B-1050 Ixelles - Belgique +32 (0) 477 43 34 94	
PEB et Techniques Spéciales		/	
Stabilité		/	
Etude		PU	
Indulé		SITUATION DE DROIT	
Copyright Ce plan est la propriété exclusive de l'architecte. Il ne peut être utilisé que dans le cadre du présent travail et exclusivement pour la technique architecturale. Toute forme de réimpression ou de communication à l'étranger sans autorisation écrite de l'auteur est formellement interdite. Toute réimpression sans autorisation écrite de l'auteur est formellement interdite. Toute réimpression sans autorisation écrite de l'auteur est formellement interdite.			
Echelle		Format	Date
1/50		84 x 119 cm	01.12.2025
Etude		Dossier n°	N° d'ordre
057		2/3	
Fichier Name:			