

PLAN D'IMPLANTATION

Echelle : 1/1000



PLAN DE SITUATION

Echelle : 1/10.000

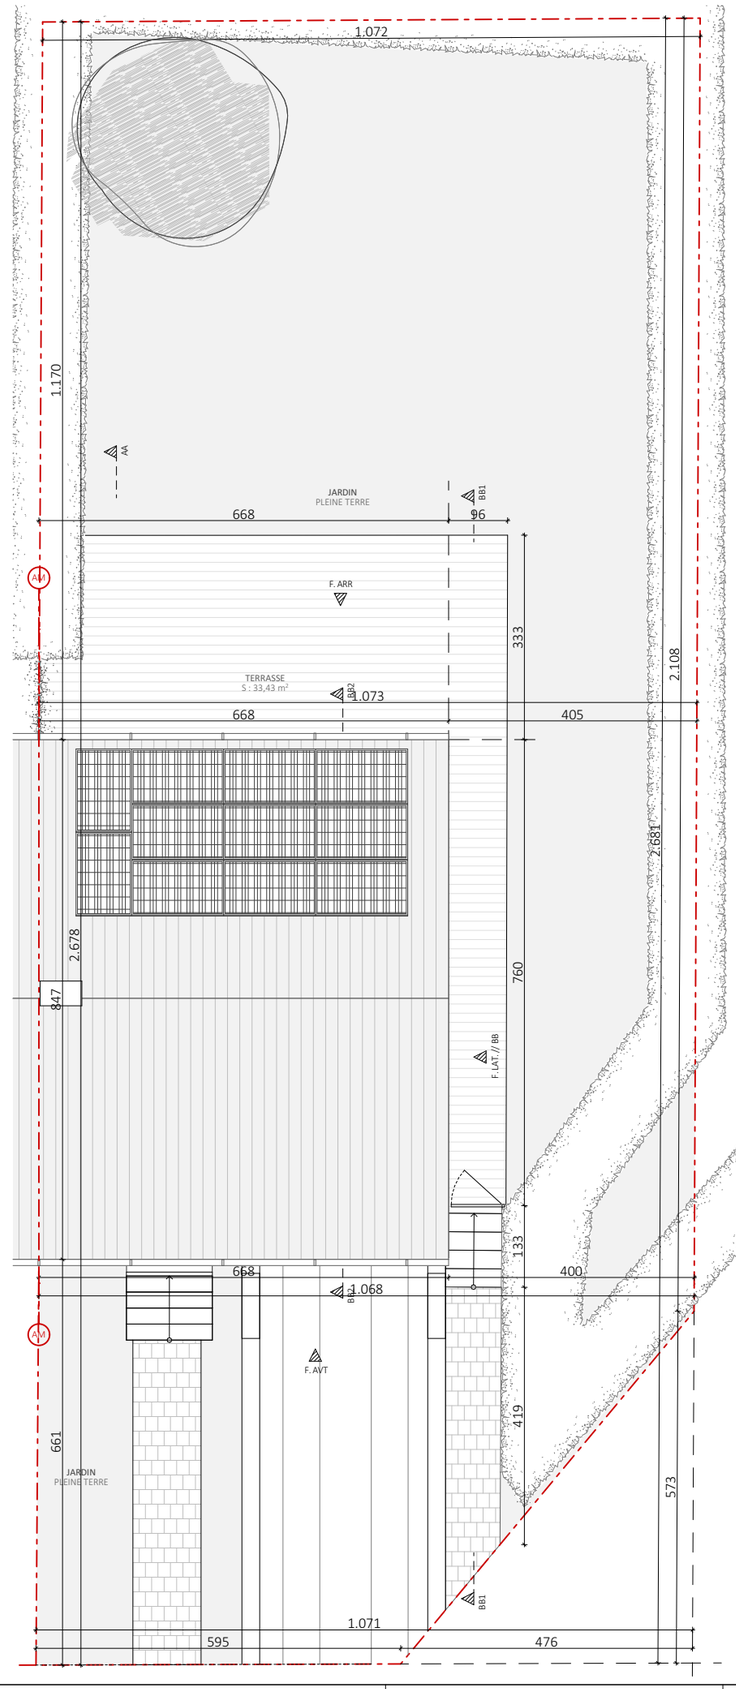

PLAN PARCELLE

Echelle : 1/100

ARCHI 2.0	**Jérôme LHEUREUX** G: 0476 39 95 66 E : info@archi20.be		**1200-CAPRICORNE 211** MISE EN OEUVRE D'UN ENDUIT SUR ISOLANT ET MISE EN CONFORMITE DES CHASSIS Avenue du Capricorne, 211 à 1200 Woluwe-Saint-Lambert	**ETAT :** PU_A3 implantation **TYPE PLAN :** Situation de fait_Implant. & parcelle **INDICE :** B.1	**NUM MP :** 1/1 **DATE :** 25-08-26 **ECHELLE :** 1:1000, 1:5000, 1:100	**A**- 26-06-26	PU
						B- 25-08-26	PU/2037754/2026 : suivi ARI
						C	
						D	