SITUATION DE DROIT = PU n°17034 établi par le bureau 3A - architectes

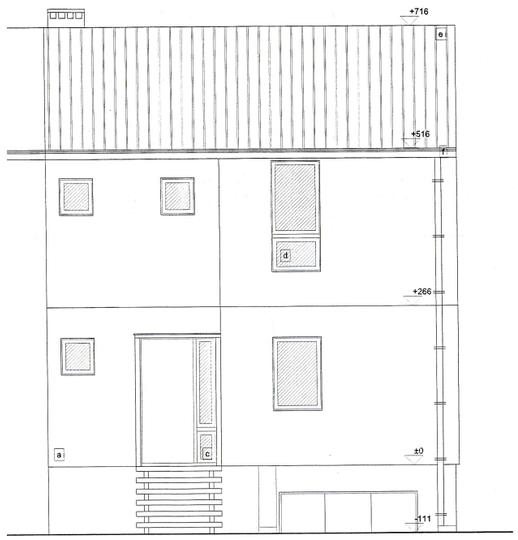

Façade avant

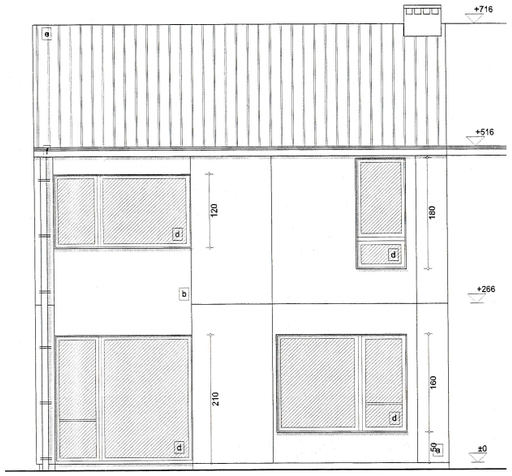

Façade arrière

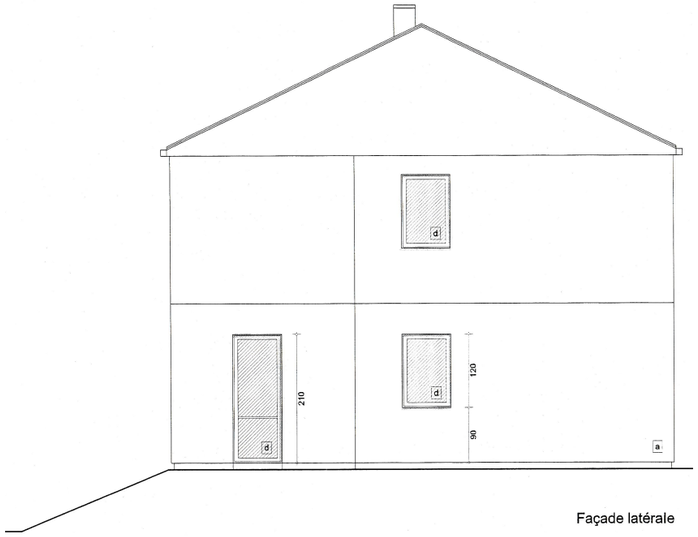

Façade latérale

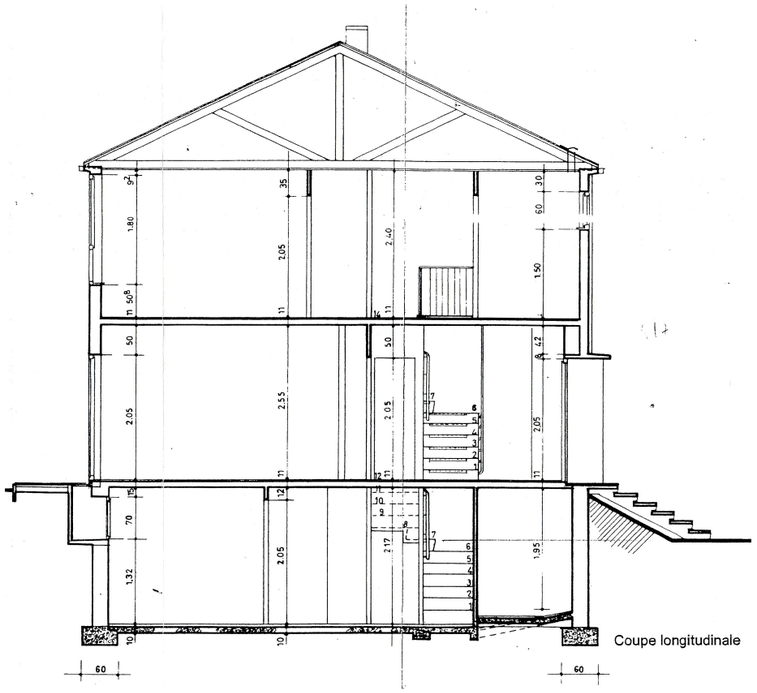

Coupe longitudinale

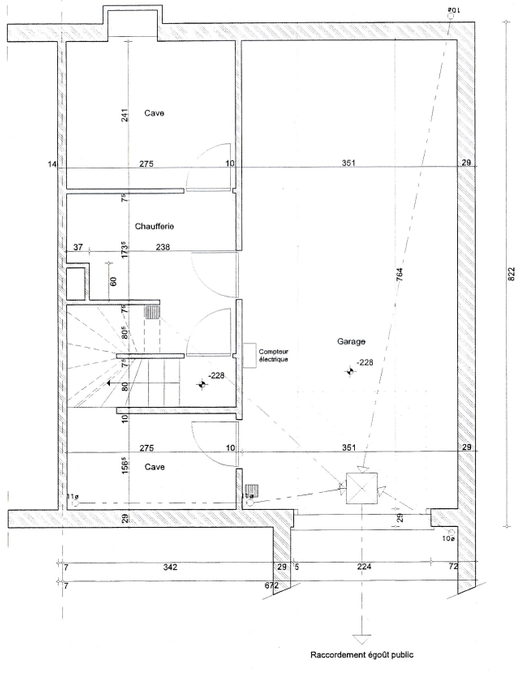

Sous-sol

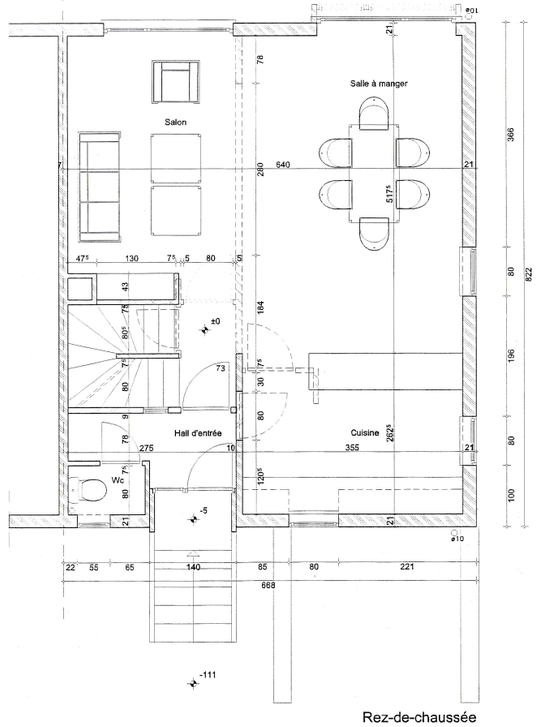

Rez-de-chaussée

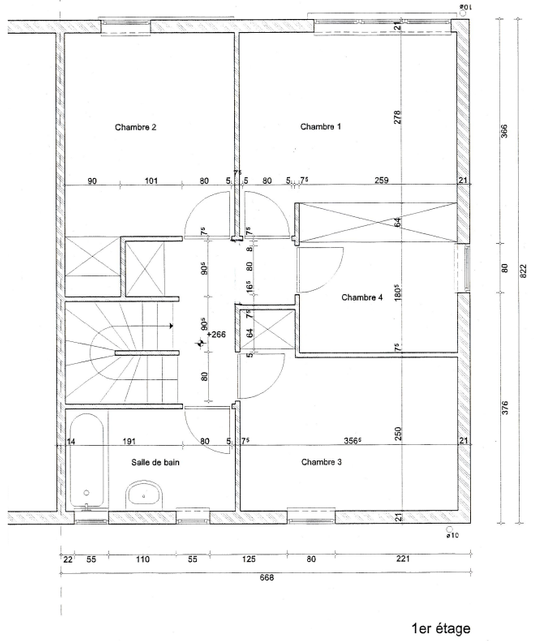

1er étage

LEGENDE DES MATERIAUX

Maçonnerie existante	
Démolitions	
Maçonnerie neuve	
Béton armé	
Isolation	
Chape	
Béton architectonique	A
Mosaïques	B
Châssis bois de teinte blanche, vitrage simple	C
Châssis bois ou PVC de teinte bleue-gris, double vitrage isolant	D
Couverture en ardoises Eternit	E
Accessoires de toiture en Zinc ton naturel	F

COMMUNE DE WOLUWE-SAINT-LAMBERT

TRANSFORMATION D'UNE MAISON D'HABITATION

Adresse chantier

avenue du Capricorne, 211
1200 Woluwé-Saint-Lambert

DEMANDE DE PERMIS D'URBANISME

SITUATION PROJETEE

Plans, coupe longitudinale, façades

Plan n° PU-101

Echelle 1/50

Date 16/05/2002

date	modifications	index
	PERMIS D'URBANISME N° : 17034 Délivré le : 09/07/2002 Par le Collège Le Secrétaire Communal M. DE MAESSCHALCK	

ARCHI 2.0
Jérôme LHEUREUX
G: 0476 39 95 66
E : info@archi20.be

1200-CAPRICORNE 211
MISE EN OEUVRE D'UN ENDUIT SUR ISOLANT ET MISE EN CONFORMITE DES CHASSIS
Avenue du Capricorne, 211 à 1200 Woluwe-Saint-Lambert

ETAT : PU_A3 réalisation
TYPE PLAN : Situation de droit_PU n°17034
INDICE : B.1

NUM MP : 1/11
DATE : 25-08-26
ECHELLE : 1:100

A- 26-06-26	PU
B- 25-08-26	PU/2037754/2026 : suivi ARI
C	
D	

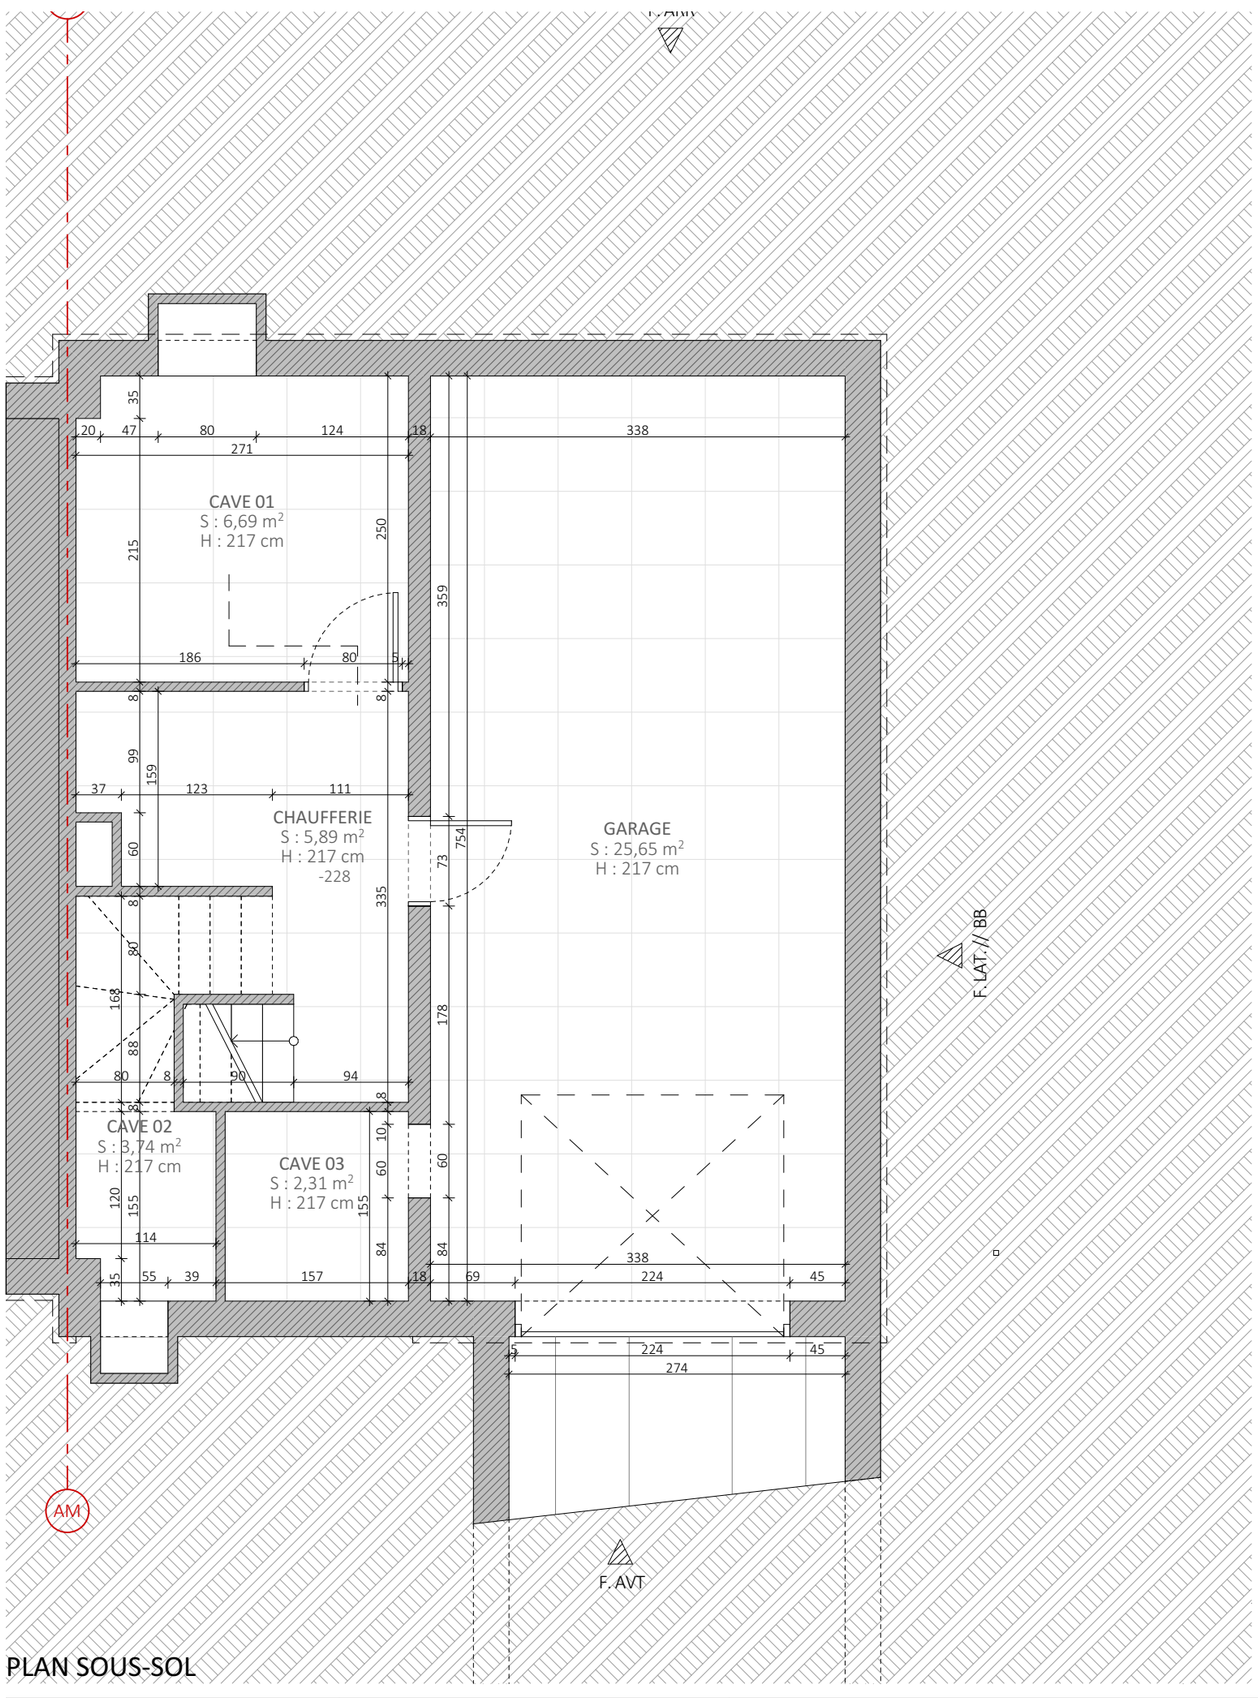

PLAN SOUS-SOL

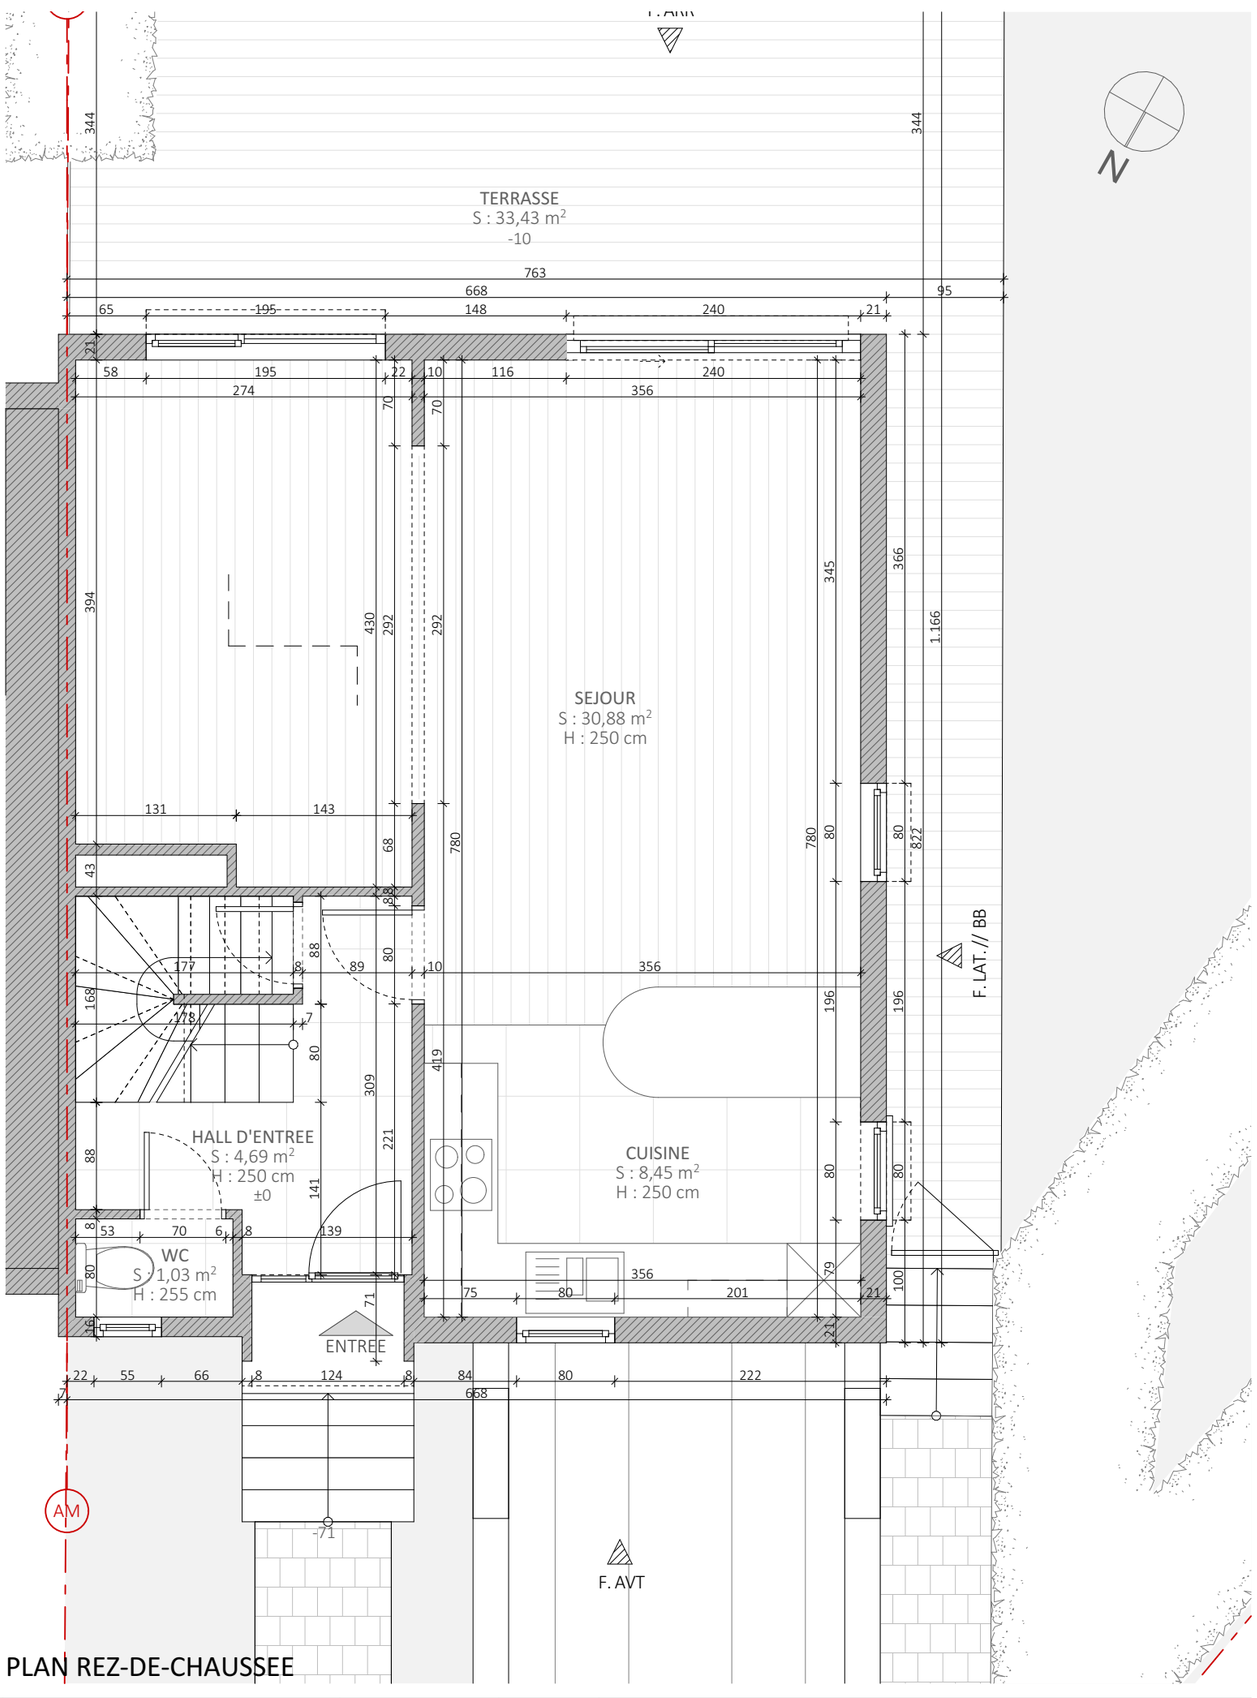

PLAN REZ-DE-CHAUSSEE

ARCHI 2.0
Jérôme LHEUREUX
G: 0476 39 95 66
E : info@archi20.be

1200-CAPRICORNE 211
MISE EN OEUVRE D'UN ENDUIT SUR ISOLANT ET MISE EN CONFORMITE DES CHASSIS
Avenue du Capricorne, 211 à 1200 Woluwe-Saint-Lambert

ETAT : PU_A3 réalisation
TYPE PLAN : Situation de fait_Plans R-1 & REZ
INDICE : B.2

NUM MP : 2/11
DATE : 25-08-26
ECHELLE : 1:50

A- 26-06-26	PU
B- 25-08-26	PU/2037754/2026 : suivi ARI
C	
D	

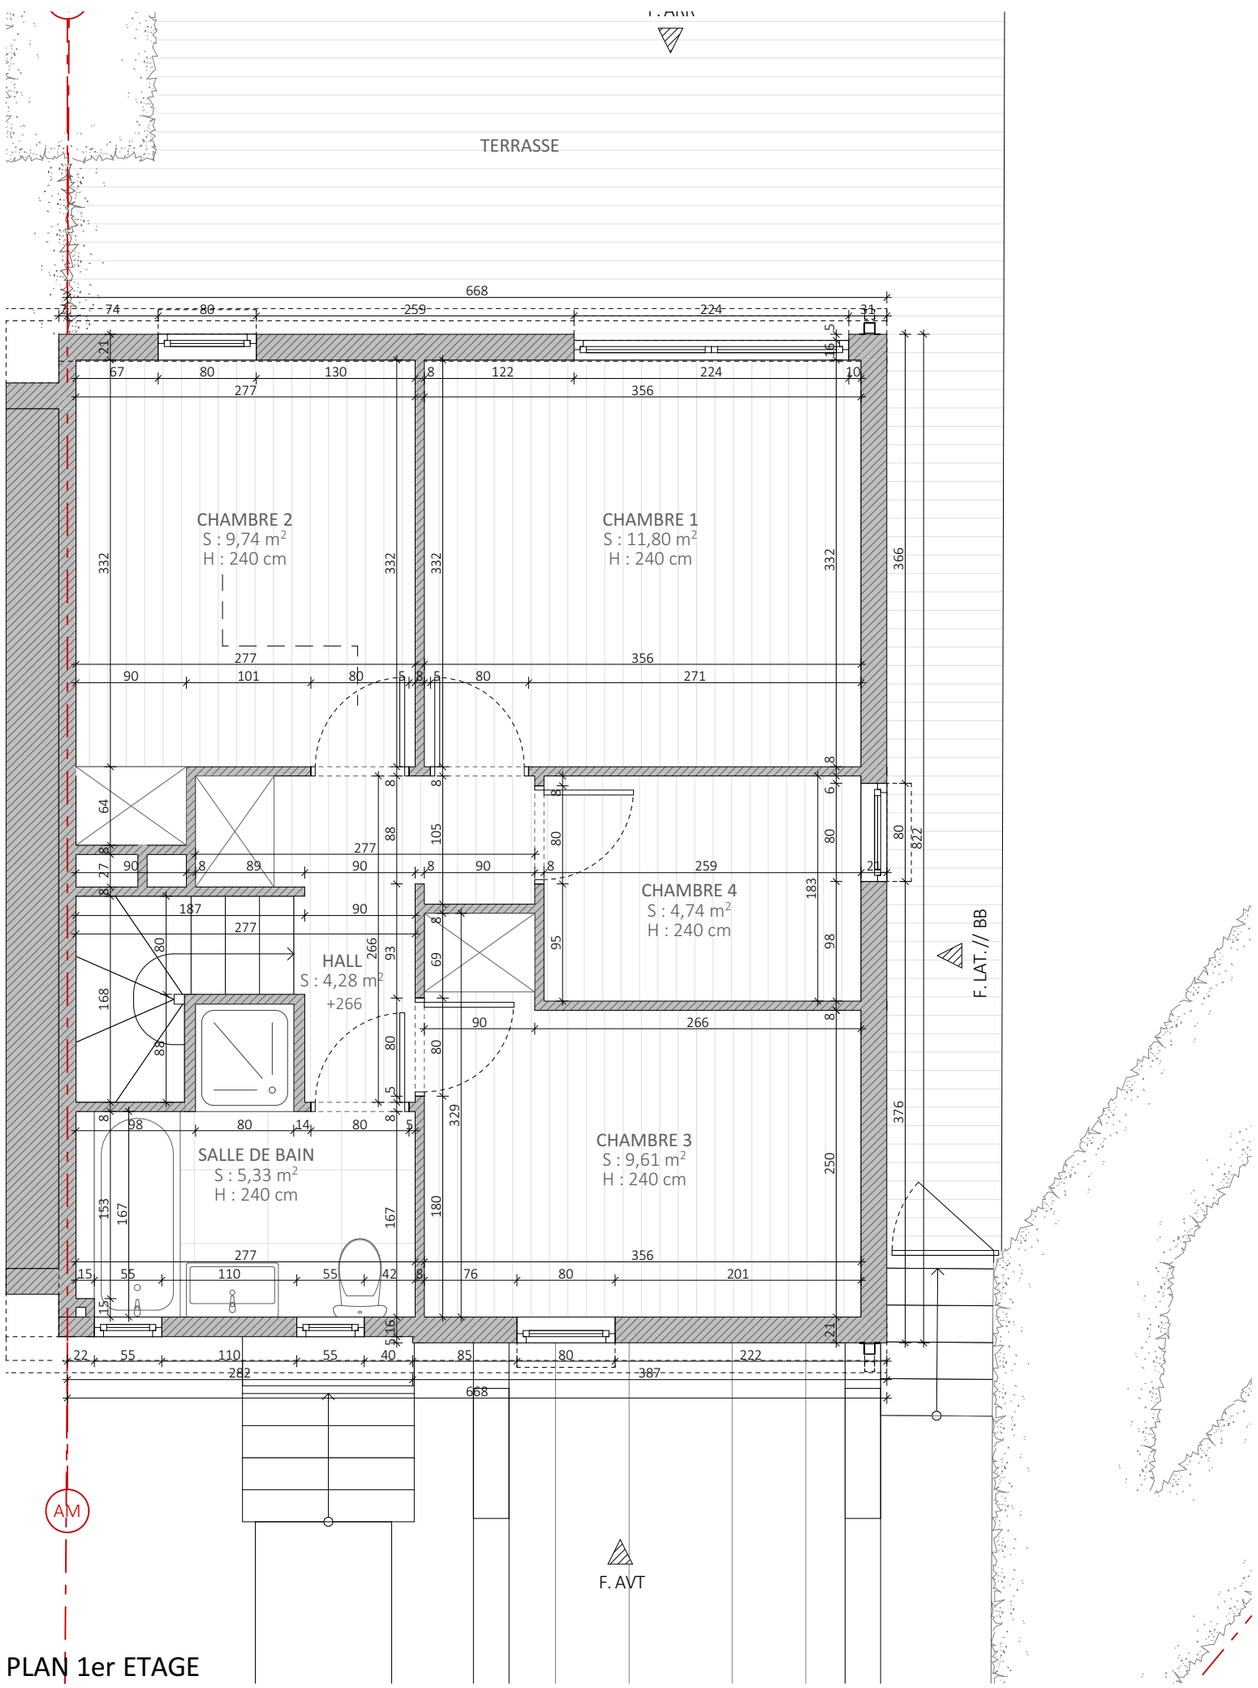

PLAN 1er ETAGE

ARCHI 2.0
Jérôme LHEUREUX
G: 0476 39 95 66
E : info@archi20.be

1200-CAPRICORNE 211
MISE EN OEUVRE D'UN ENDUIT SUR ISOLANT ET MISE EN CONFORMITE DES CHASSIS
Avenue du Capricorne, 211 à 1200 Woluwe-Saint-Lambert

ETAT : PU_A3 réalisation
TYPE PLAN : Situation de fait_Plan R+1
INDICE : B.3

NUM MP : 3/11
DATE : 25-08-26
ECHELLE : 1:50

A- 26-06-26	PU
B- 25-08-26	PU/2037754/2026 : suivi ARI
C	
D	

LEGENDE MATERIAUX

1 Panneaux de façade en béton silex/caverneux
2 Mosaïque de ton verte
3 Châssis en aluminium bicolore : blanc et noir
4 Caisson à volet : noir
5 Porte de garage en bois de ton bleu foncé
6 Cimentage
7 Toiture en ardoises
8 Gouttière en Zn
9 DEP en Zn
10 Panneaux solaires

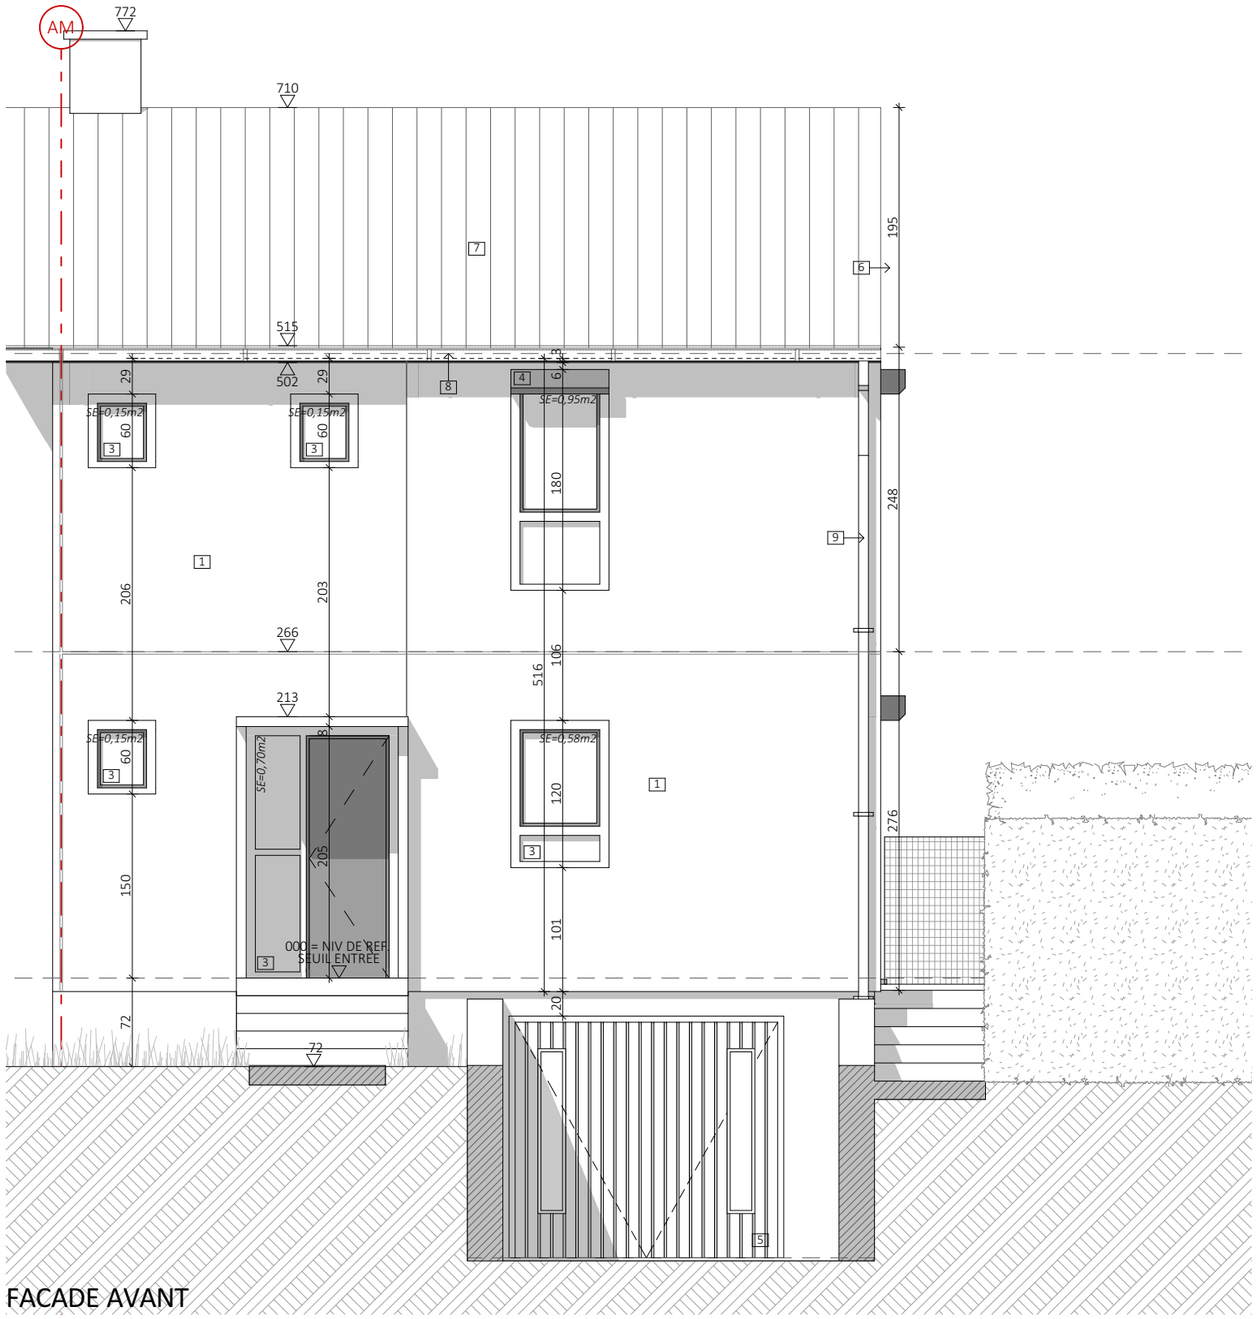

FACADE AVANT

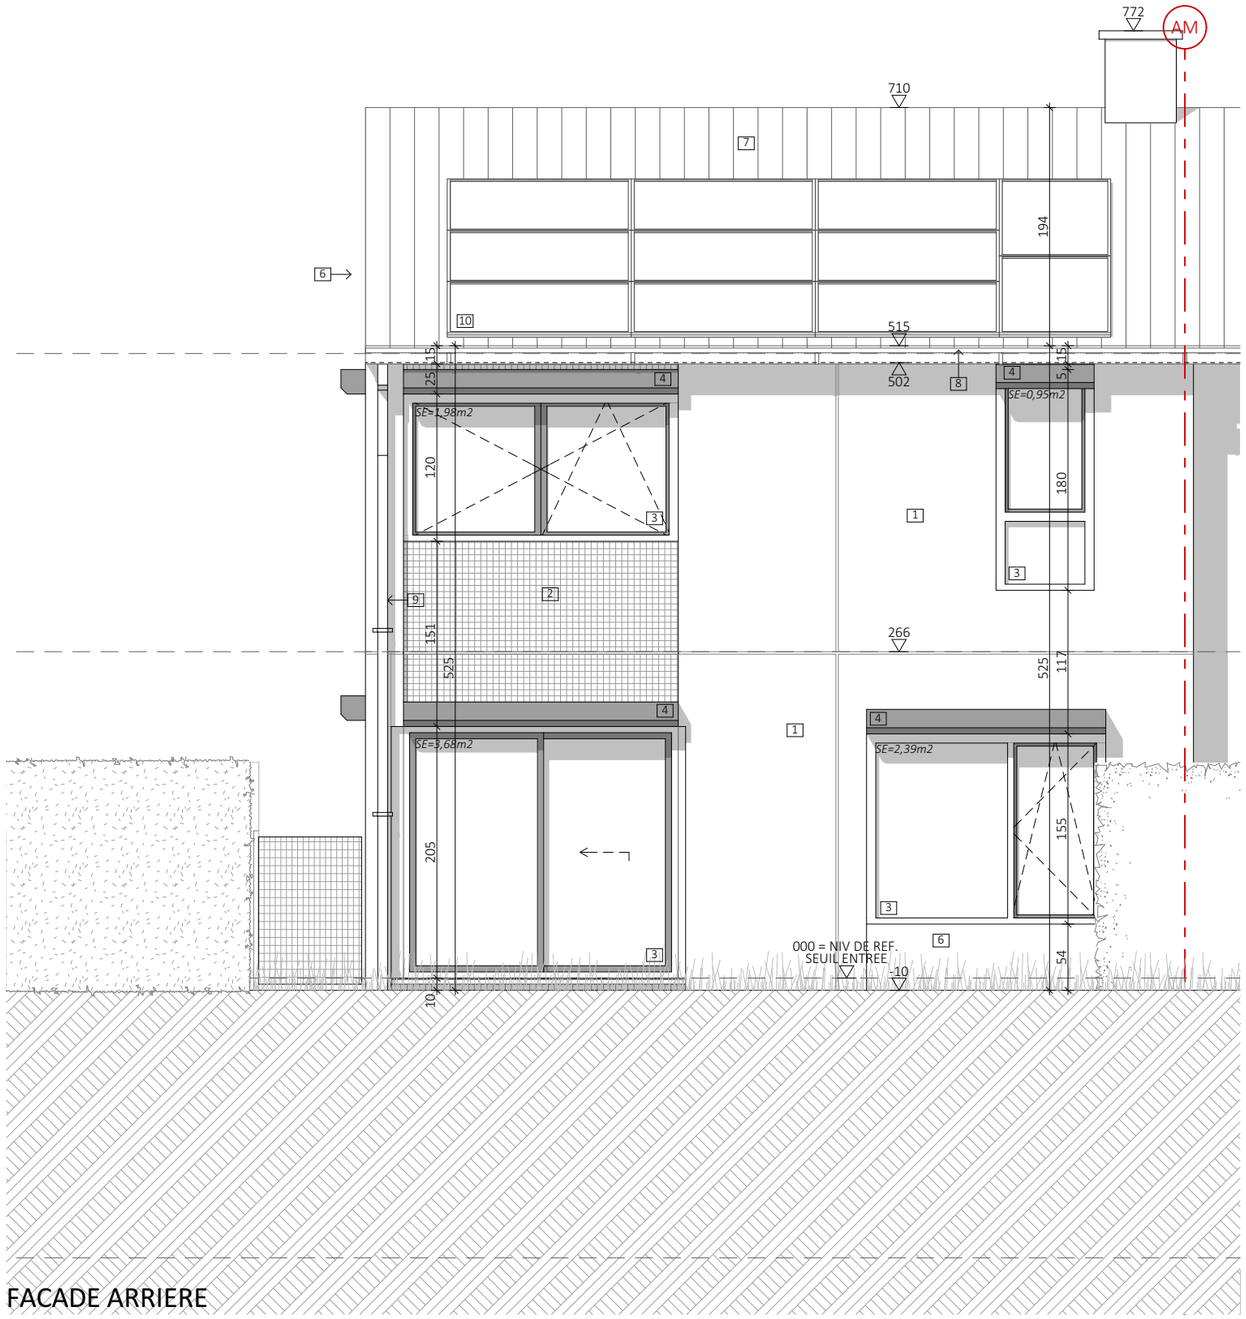

FACADE ARRIERE

ARCHI 2.0	**Jérôme LHEUREUX** G: 0476 39 95 66 E : info@archi20.be	**1200-CAPRICORNE 211** MISE EN OEUVRE D'UN ENDUIT SUR ISOLANT ET MISE EN CONFORMITE DES CHASSIS Avenue du Capricorne, 211 à 1200 Woluwe-Saint-Lambert	**ETAT :** PU_A3 réalisation **TYPE PLAN :** Situation de fait_Façades AVT et ARR **INDICE :** B.4	**NUM MP :** 4/11 **DATE :** 25-08-26 **ECHELLE :** 1:50	A- 26-06-26 | PU B- 25-08-26 | PU/2037754/2026 : suivi ARI C D

LEGENDE MATERIAUX

1 Panneaux de façade en béton silex/caverneux
2 Mosaïque de ton verte
3 Châssis en aluminium bicolore : blanc et noir
4 Caisson à volet : noir
5 Porte de garage en bois de ton bleu foncé
6 Cimentage ton naturel
7 Toiture en ardoises
8 Gouttière en Zn
9 DEP en Zn
10 Panneaux solaires

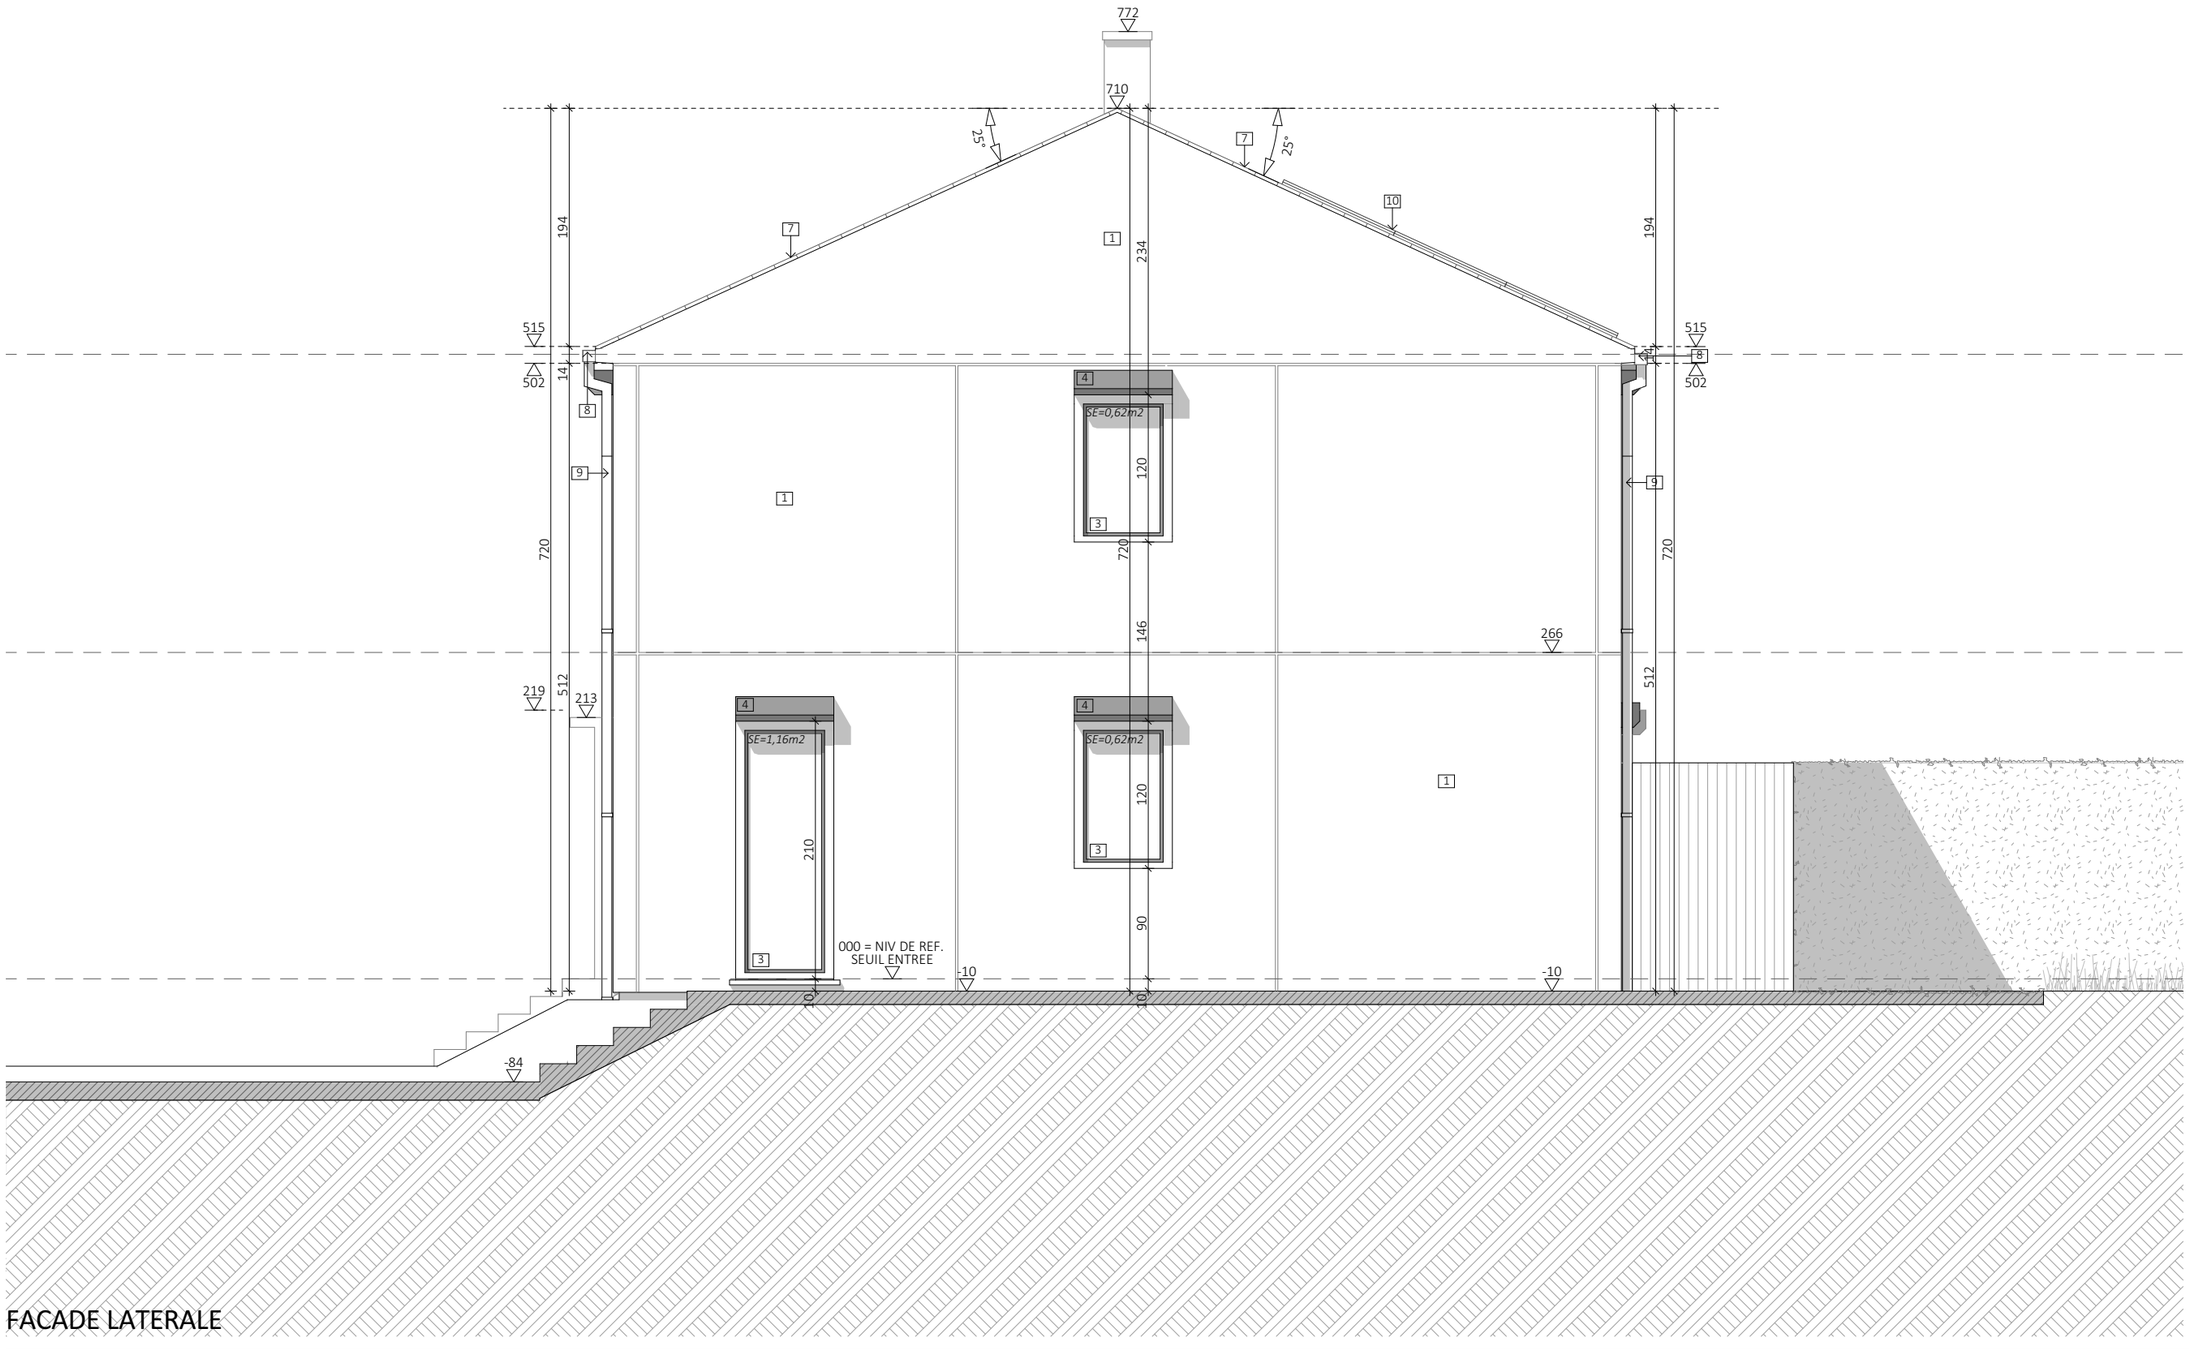

FACADE LATERALE

ARCHI 2.0
Jérôme LHEUREUX
G: 0476 39 95 66
E : info@archi20.be

1200-CAPRICORNE 211
MISE EN OEUVRE D'UN ENDUIT SUR ISOLANT ET MISE EN CONFORMITE DES CHASSIS
Avenue du Capricorne, 211 à 1200 Woluwe-Saint-Lambert

ETAT : PU_A3 réalisation
TYPE PLAN : Situation de fait_Façade latérale
INDICE : B.5

NUM MP : 5/11
DATE : 25-08-26
ECHELLE : 1:50

A- 26-06-26	PU
B- 25-08-26	PU/2037754/2026 : suivi ARI
C	
D	

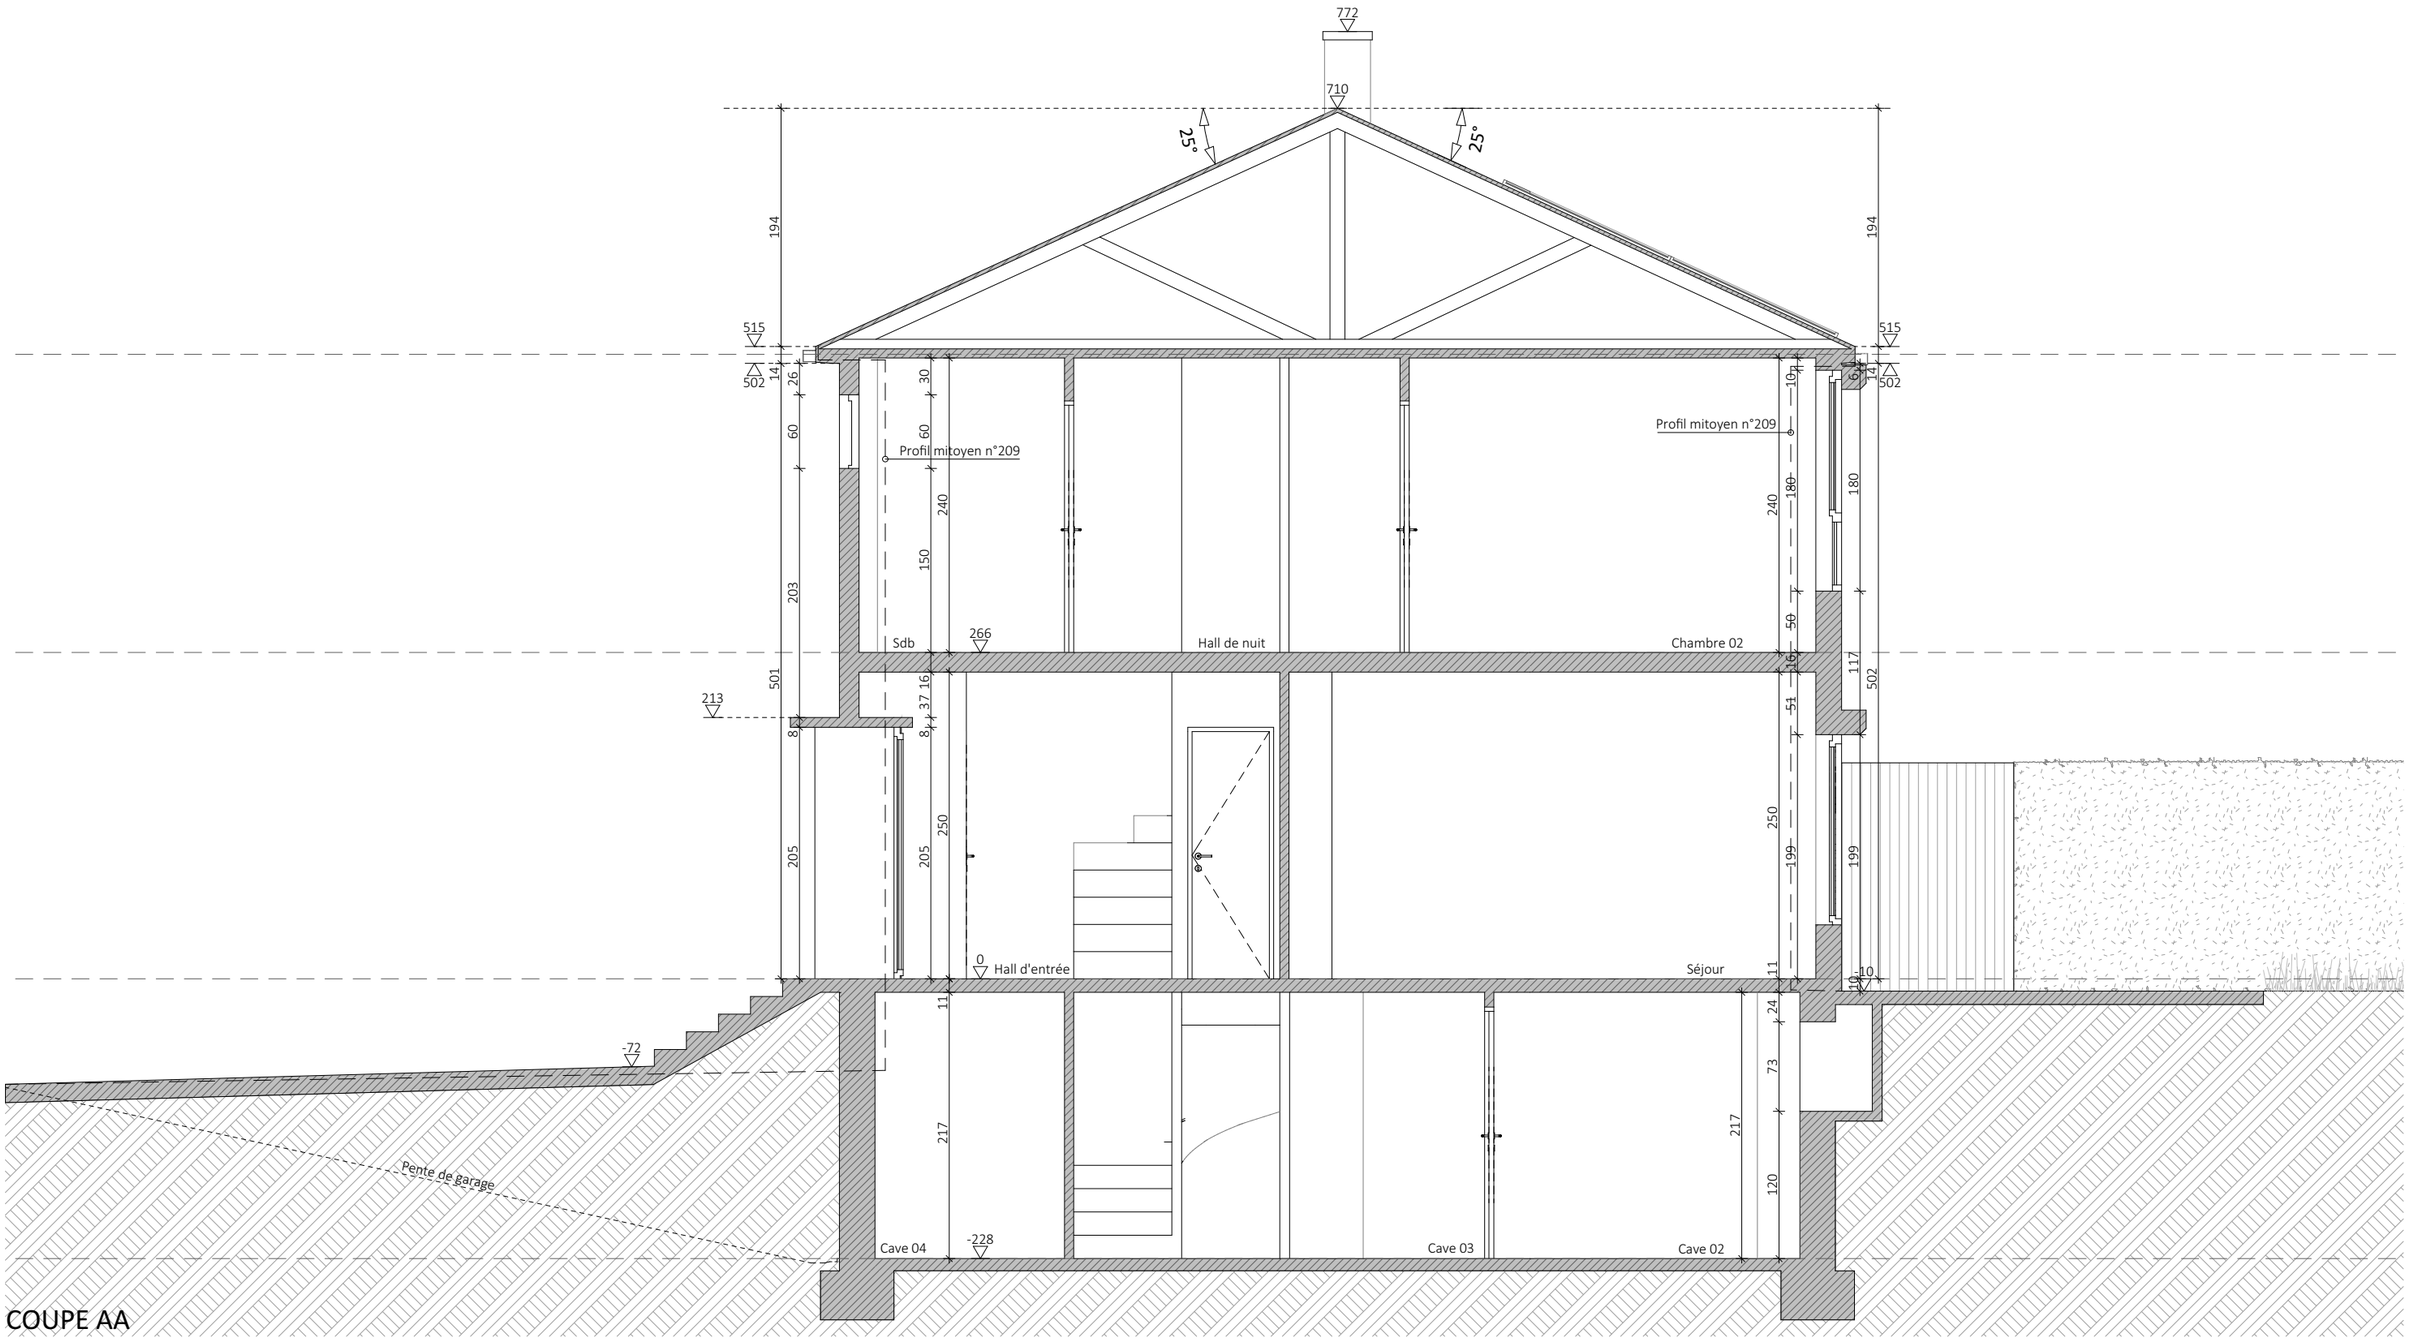

COUPE AA

Jérôme LHEUREUX
G: 0476 39 95 66
E : info@archi20.be

1200-CAPRICORNE 211
MISE EN OEUVRE D'UN ENDUIT SUR ISOLANT ET MISE EN CONFORMITE DES CHASSIS
Avenue du Capricorne, 211 à 1200 Woluwe-Saint-Lambert

ETAT : PU_A3 réalisation
TYPE PLAN : Situation de fait_Coupe AA
INDICE : B.6

NUM MP : 6/11
DATE : 25-08-26
ECHELLE : 1:50

A- 26-06-26	PU
B- 25-08-26	PU/2037754/2026 : suivi ARI
C	
D	

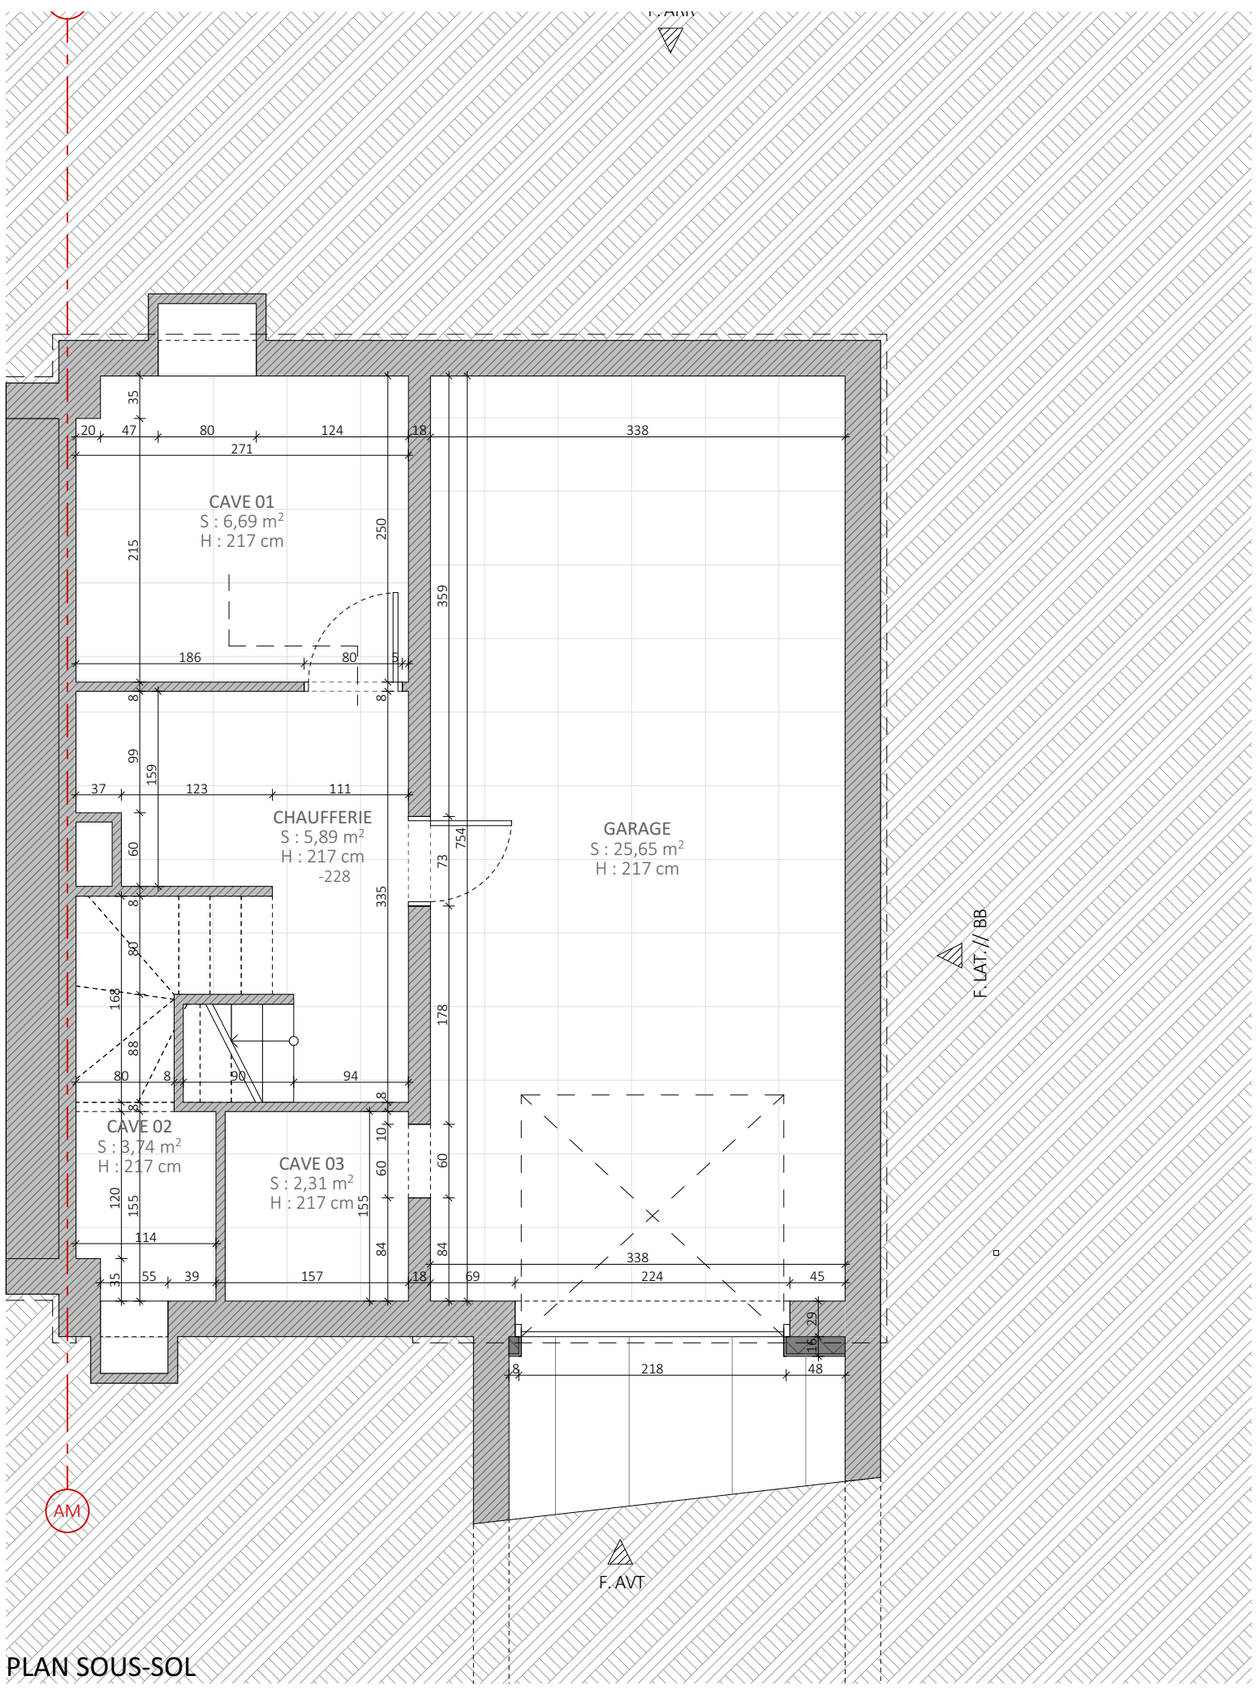

PLAN SOUS-SOL

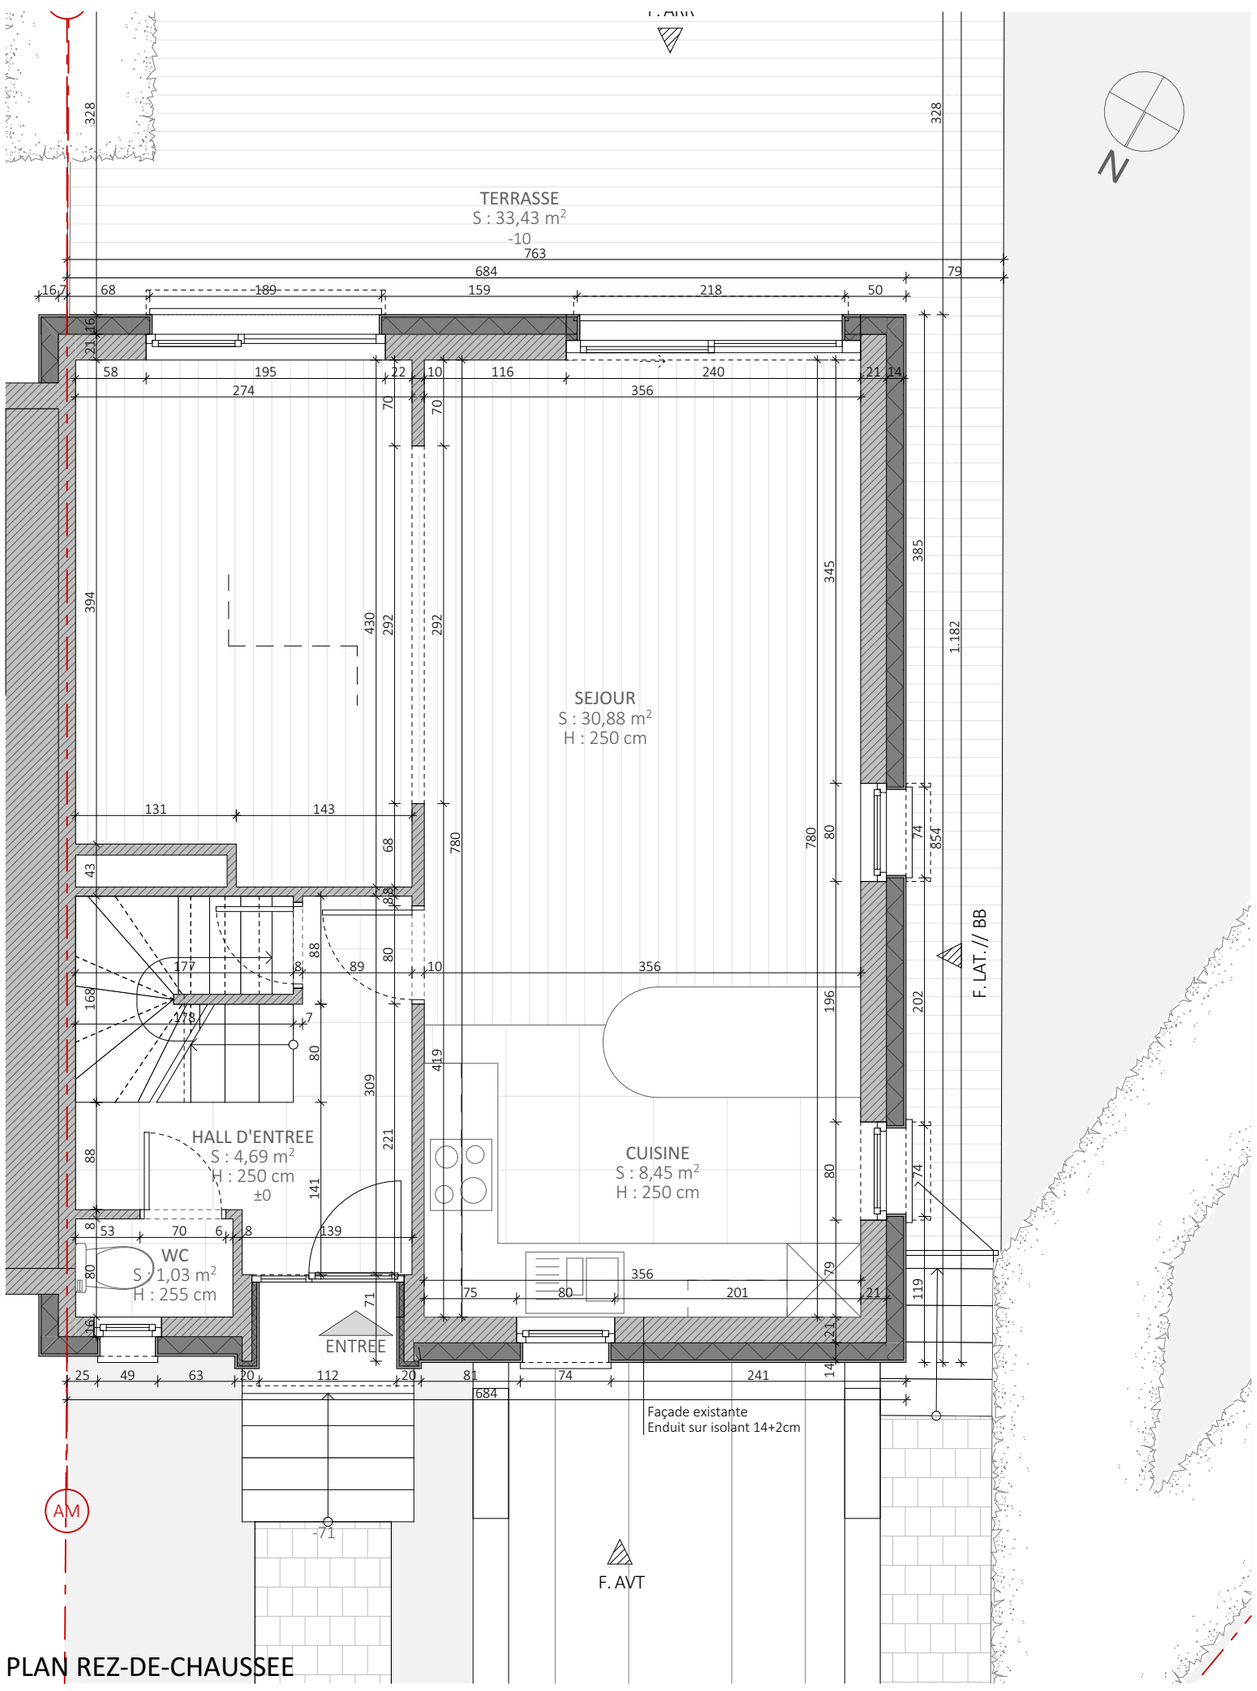

PLAN REZ-DE-CHAUSSEE

ARCHI 2.0
Jérôme LHEUREUX
G: 0476 39 95 66
E : info@archi20.be

1200-CAPRICORNE 211
MISE EN OEUVRE D'UN ENDUIT SUR ISOLANT ET MISE EN CONFORMITE DES CHASSIS
Avenue du Capricorne, 211 à 1200 Woluwe-Saint-Lambert

ETAT : PU_A3 réalisation
TYPE PLAN : Situation projetée_Plans R-1 & REZ
INDICE : B.7

NUM MP : 7/11
DATE : 25-08-26
ECHELLE : 1:50

A- 26-06-26	PU
B- 25-08-26	PU/2037754/2026 : suivi ARI
C	
D	

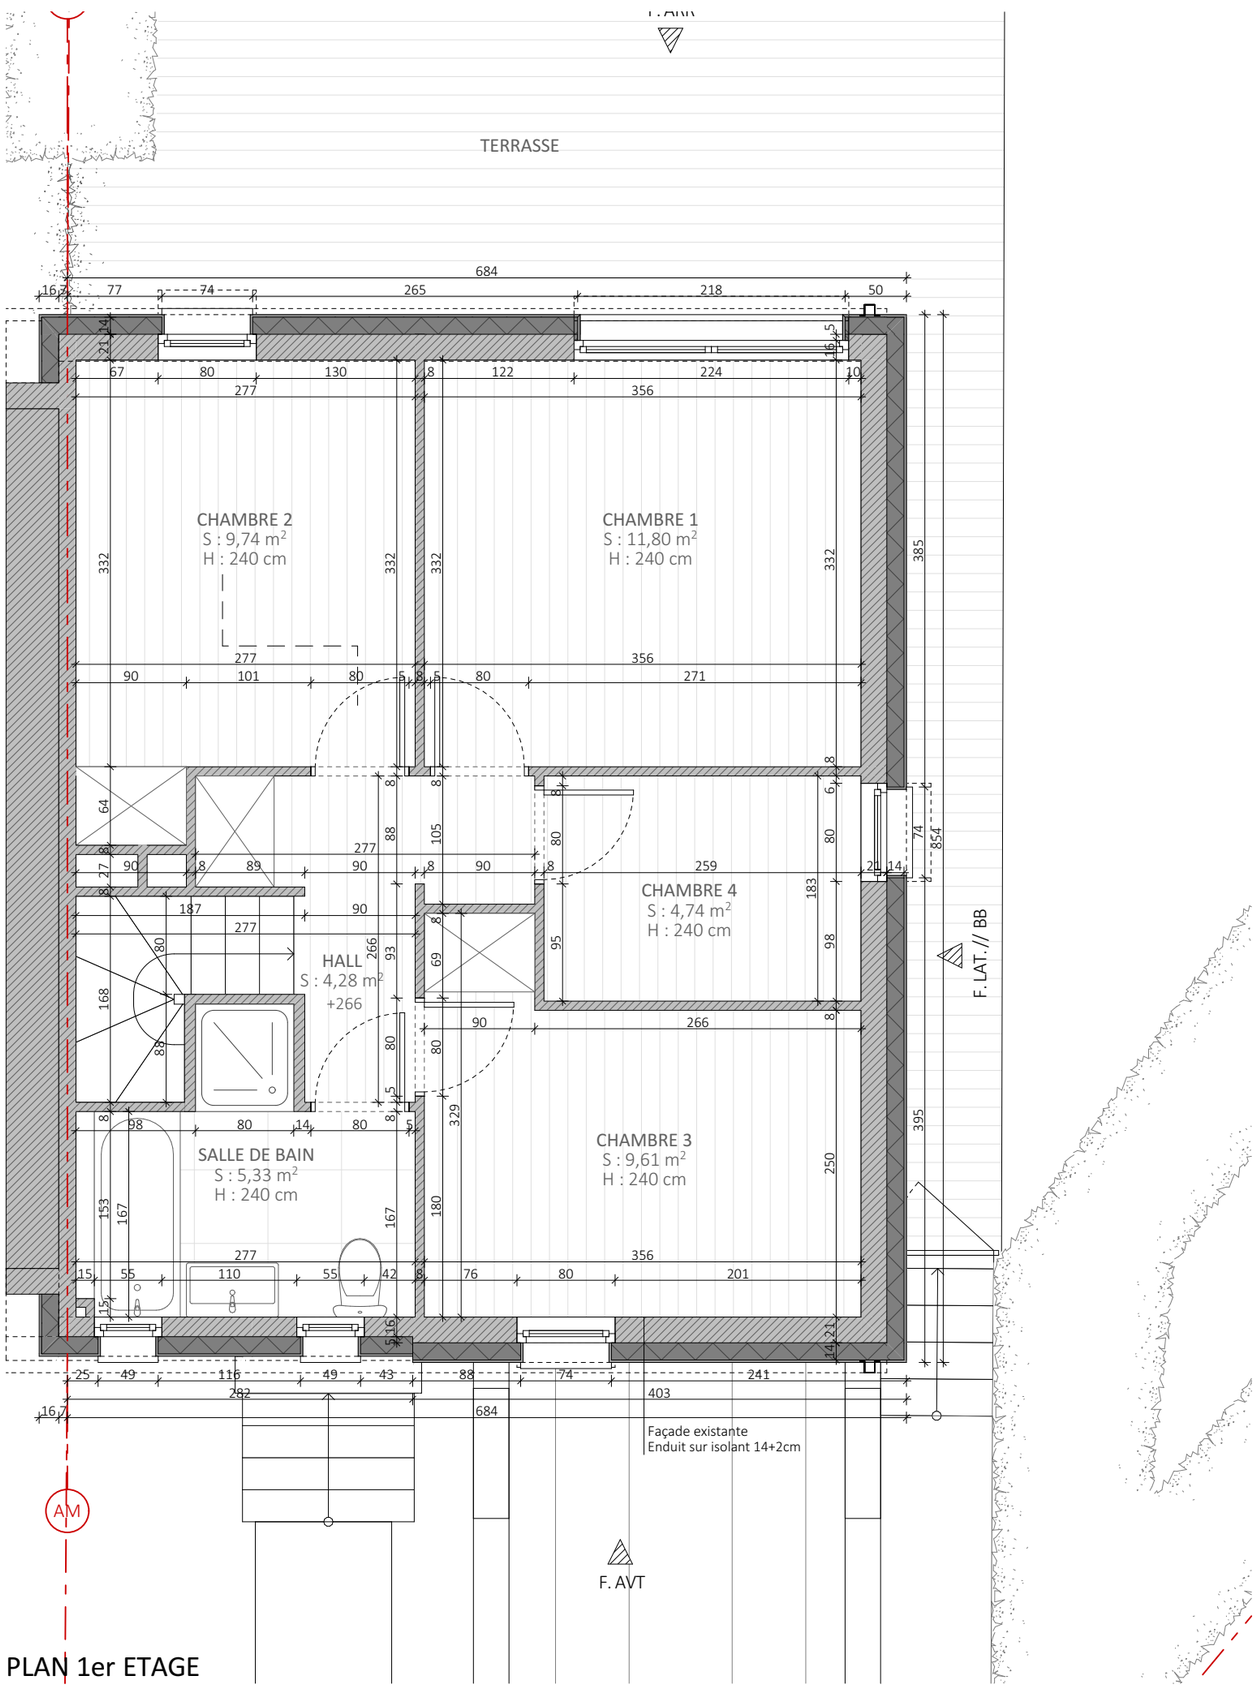

PLAN 1er ETAGE

ARCHI 2.0
Jérôme LHEUREUX
G: 0476 39 95 66
E : info@archi20.be

1200-CAPRICORNE 211
MISE EN OEUVRE D'UN ENDUIT SUR ISOLANT ET MISE EN CONFORMITE DES CHASSIS
Avenue du Capricorne, 211 à 1200 Woluwe-Saint-Lambert

ETAT : PU_A3 réalisation
TYPE PLAN : Situation projetée_Plan R+1
INDICE : B.8

NUM MP : 8/11
DATE : 25-08-26
ECHELLE : 1:50

A- 26-06-26	PU
B- 25-08-26	PU/2037754/2026 : suivi ARI
C	
D	

LEGENDE MATERIAUX

1 Enduit sur isolant de ton gris-beige
2 Seuil en aluminium de ton blanc
3 Châssis en aluminium bicolore : blanc et noir
4 Caisson à volet : noir
5 Porte de garage
6 Capot en Zn

7 Toiture en ardoises
8 Gouttière en Zn
9 DEP en Zn
10 Panneaux solaires
11 Chatière- sortie de toit

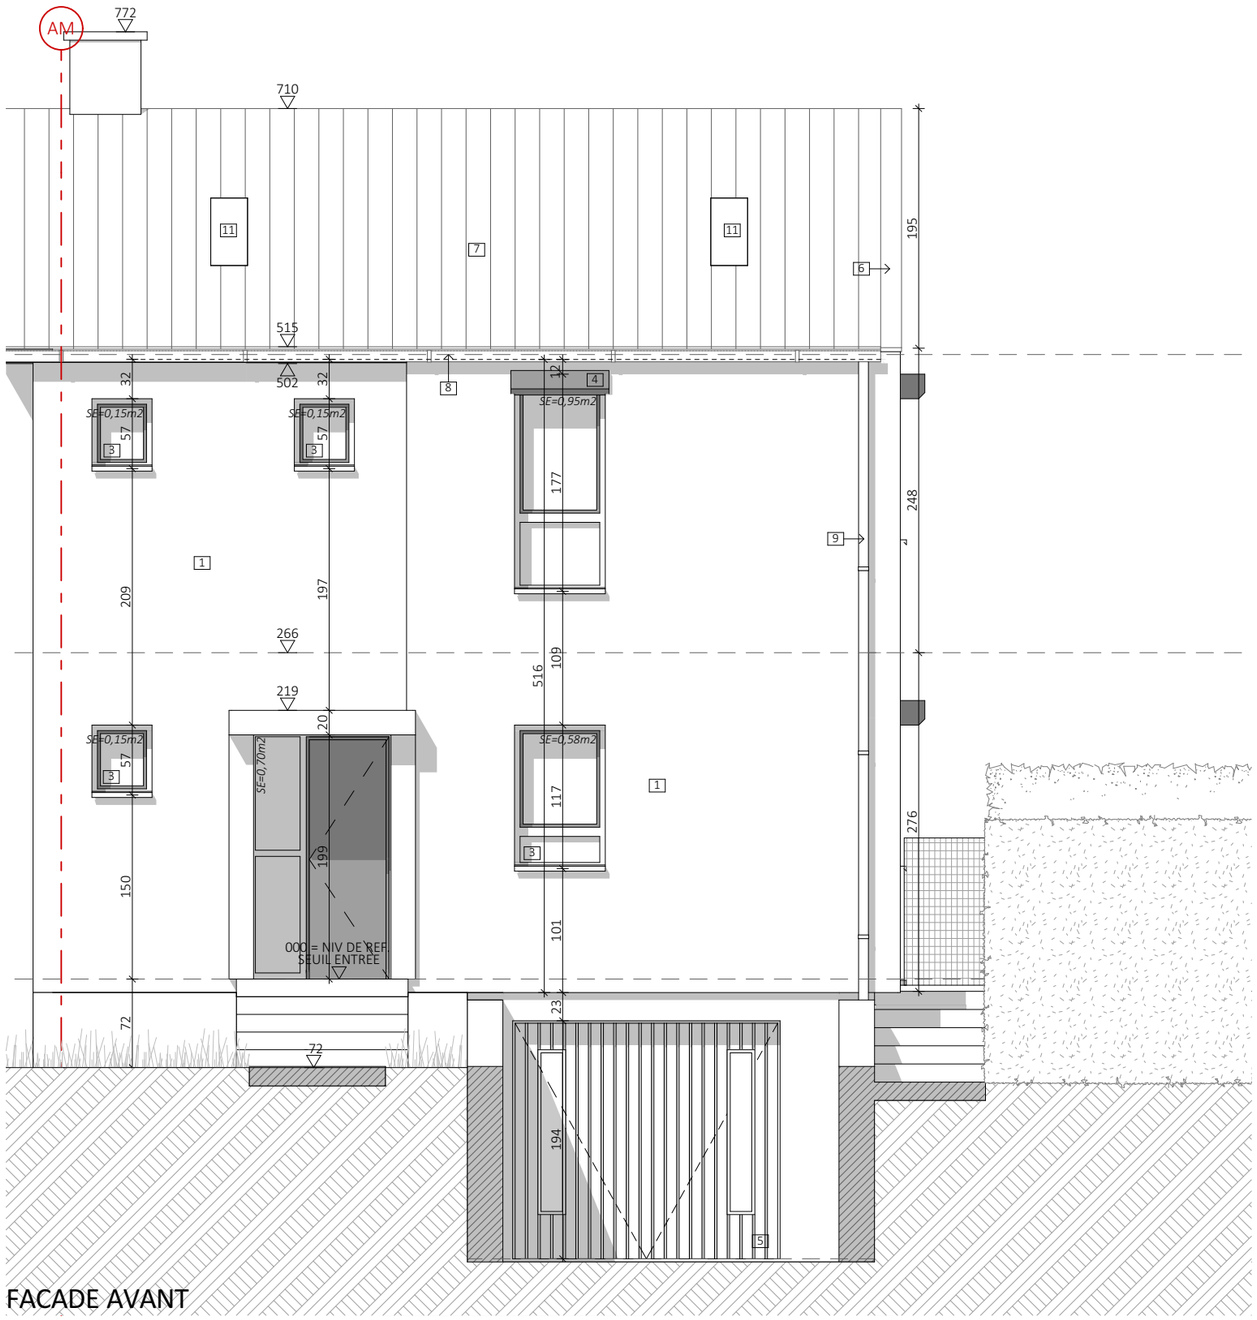

FACADE AVANT

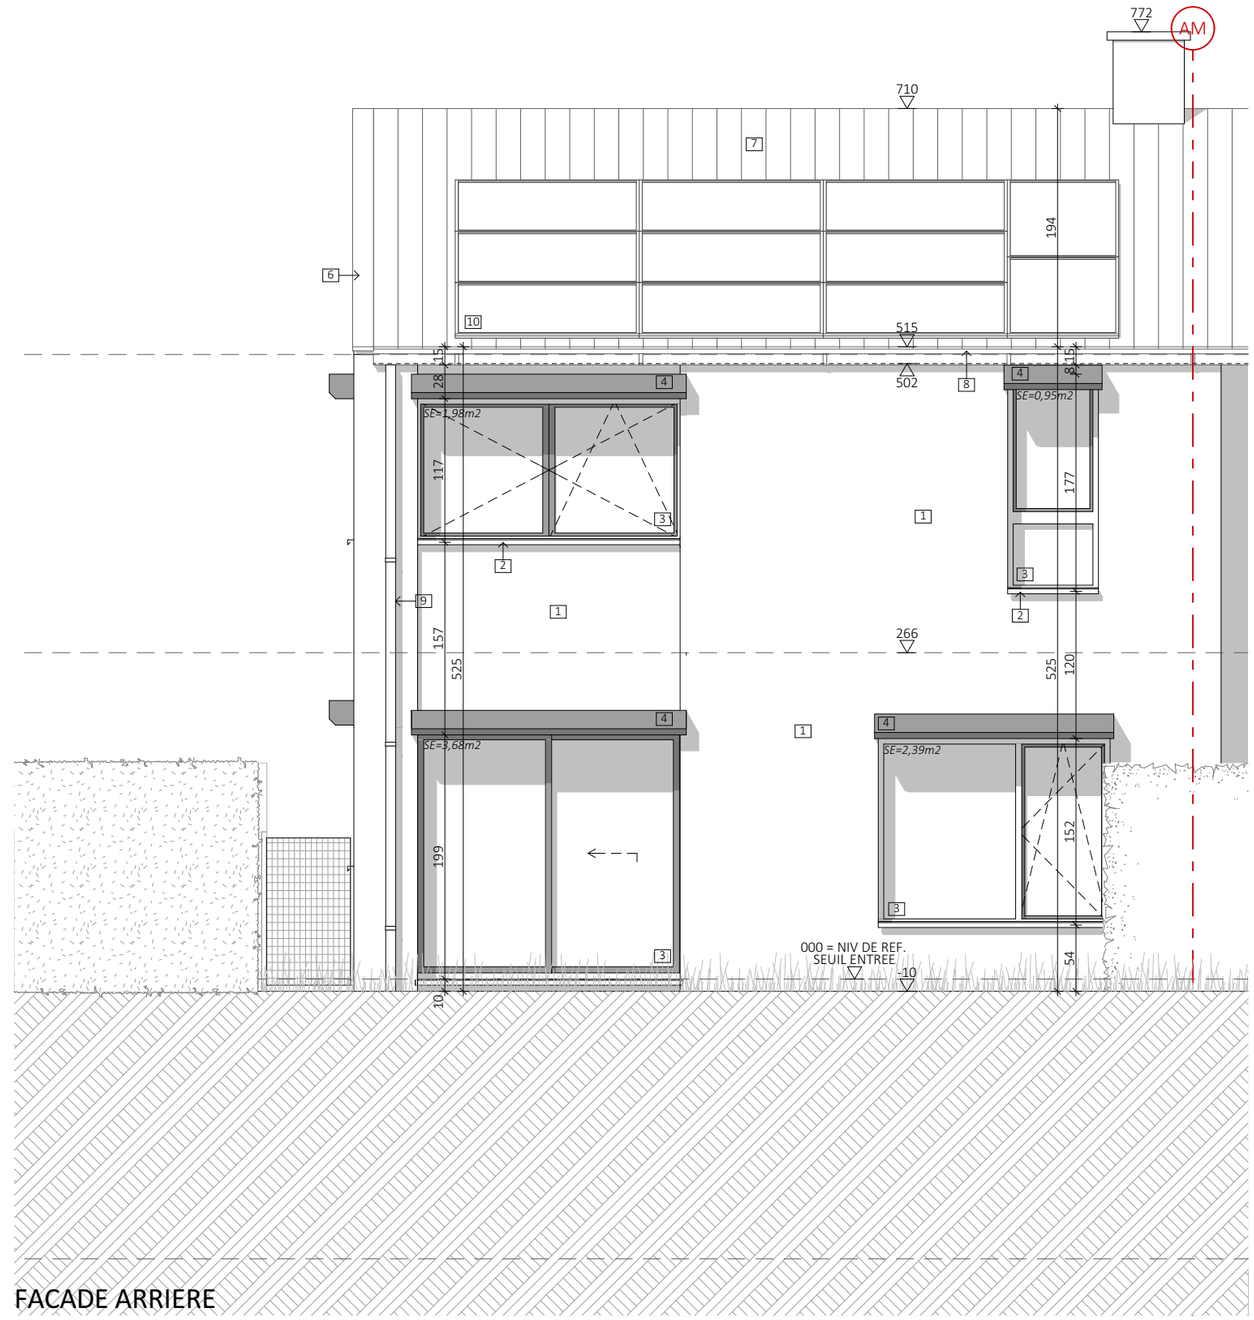

FACADE ARRIERE

ARCHI 2.0	**Jérôme LHEUREUX** G: 0476 39 95 66 E : info@archi20.be	**1200-CAPRICORNE 211** MISE EN OEUVRE D'UN ENDUIT SUR ISOLANT ET MISE EN CONFORMITE DES CHASSIS Avenue du Capricorne, 211 à 1200 Woluwe-Saint-Lambert	**ETAT :** PU_A3 réalisation **TYPE PLAN :** Situation projetée_Façades AVT et ARR **INDICE :** B.9	**NUM MP :** 9/11 **DATE :** 25-08-26 **ECHELLE :** 1:50	**A**- 26-06-26 | PU **B**- 25-08-26 | PU/2037754/2026 : suivi ARI **C** | **D** |

LEGENDE MATERIAUX

1 Enduit sur isolant de ton gris-beige
2 Seuil en aluminium de ton blanc
3 Châssis en aluminium bicolore : blanc et noir
4 Caisson à volet : noir
5 Porte de garage
6 Capot en Zn
7 Toiture en ardoises
8 Gouttière en Zn
9 DEP en Zn
10 Panneaux solaires
11 Chatière- sortie de toit

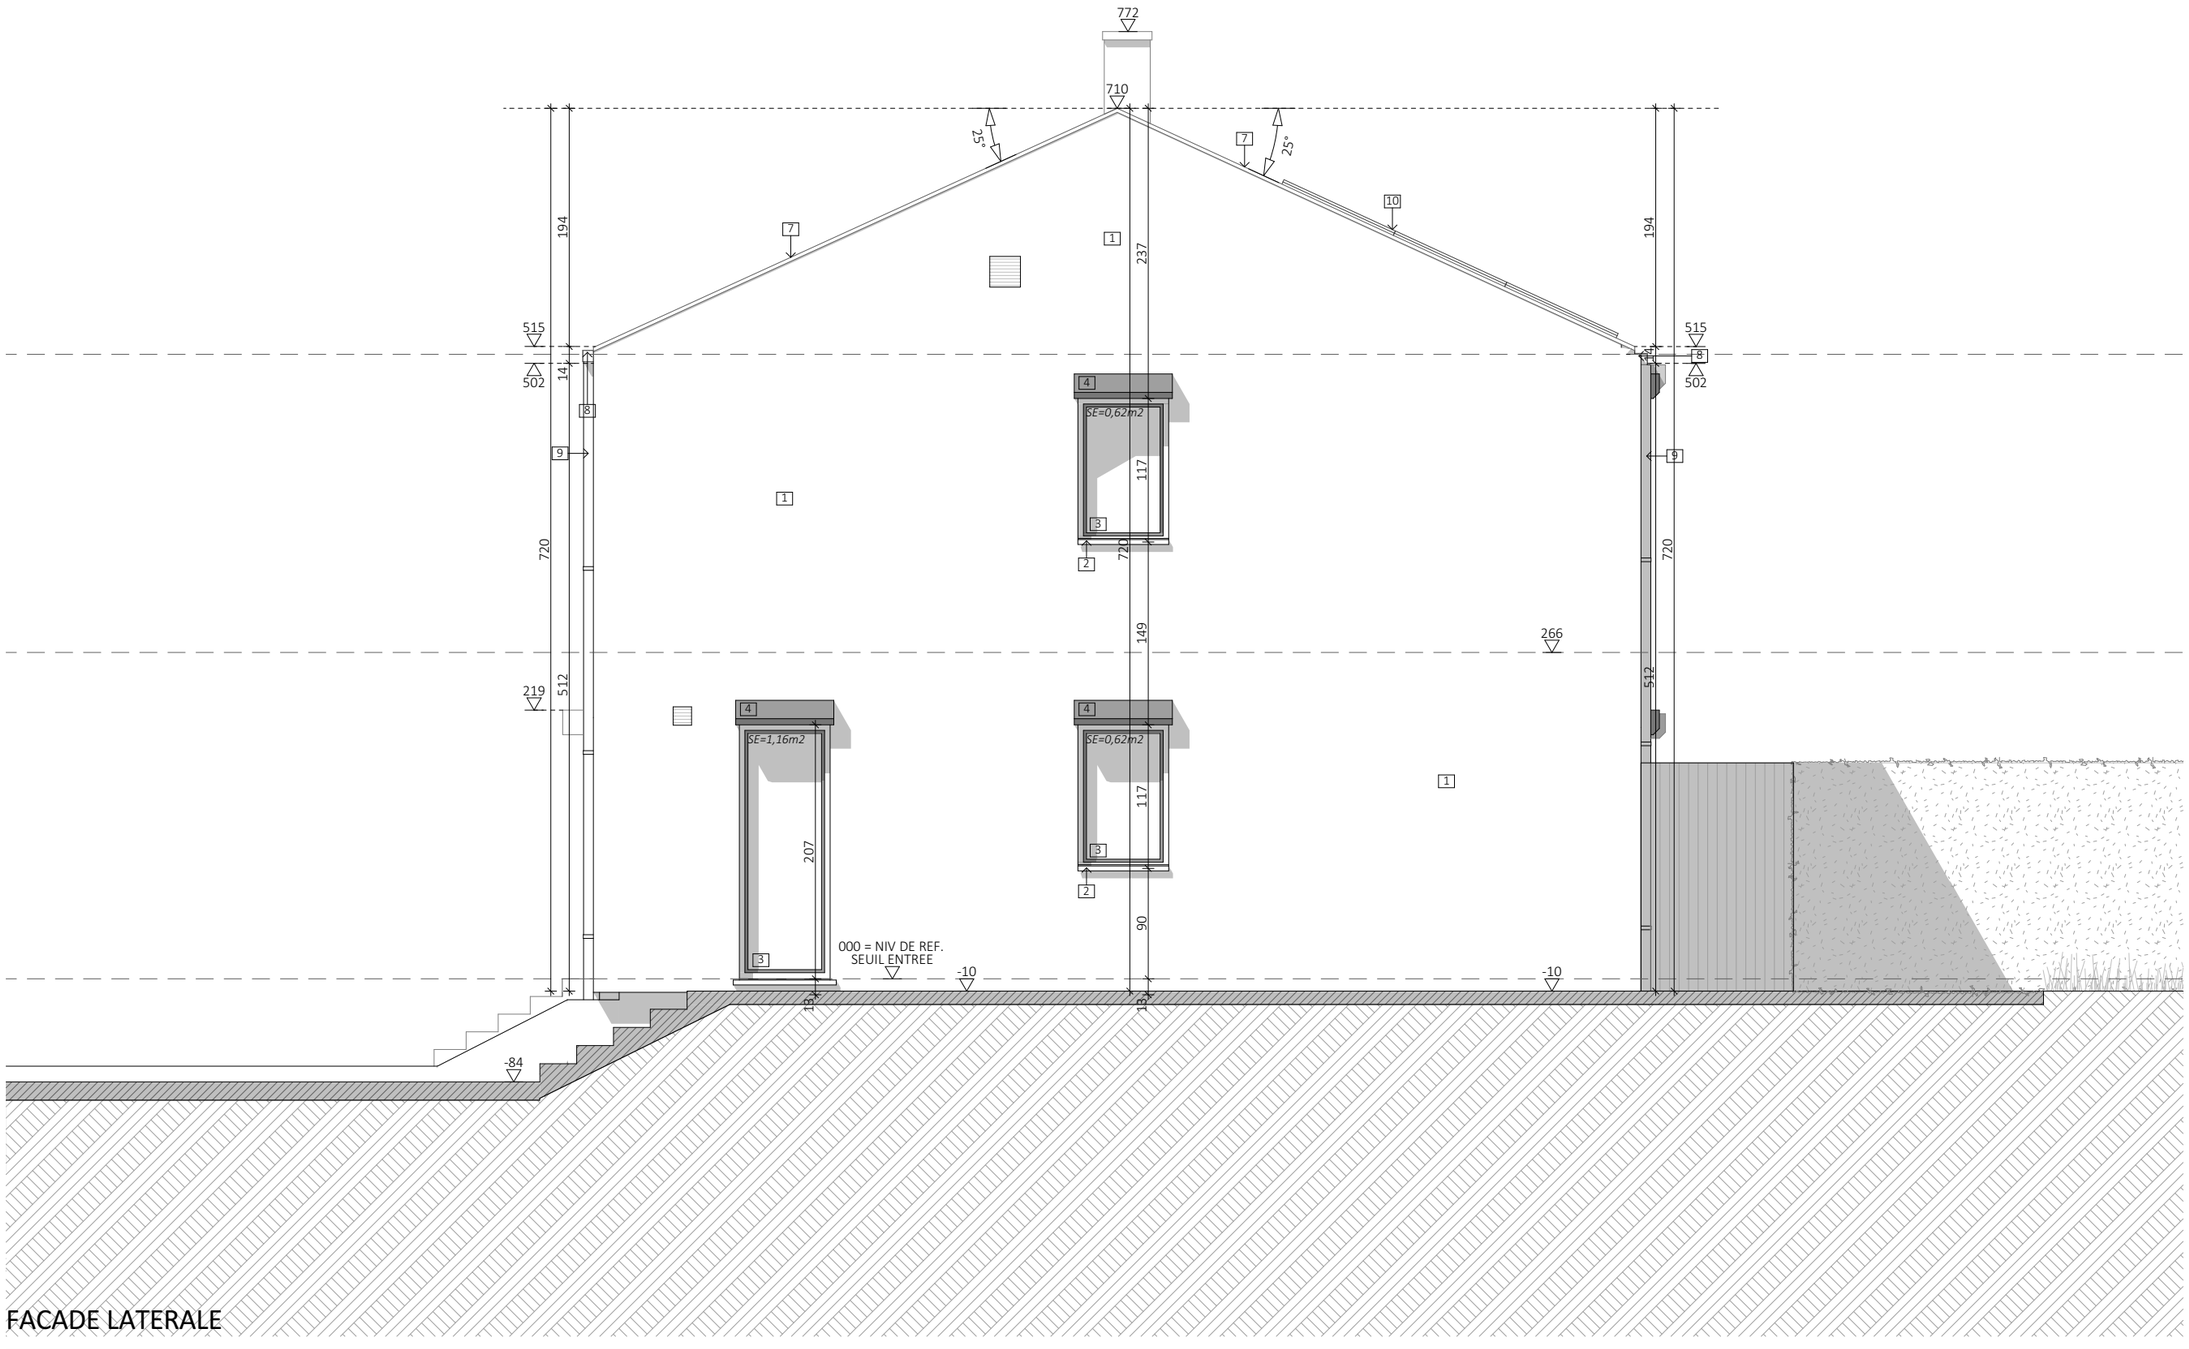

FACADE LATERALE

ARCHI 2.0
Jérôme LHEUREUX
G: 0476 39 95 66
E : info@archi20.be

1200-CAPRICORNE 211
MISE EN OEUVRE D'UN ENDUIT SUR ISOLANT ET MISE EN CONFORMITE DES CHASSIS
Avenue du Capricorne, 211 à 1200 Woluwe-Saint-Lambert

ETAT : PU_A3 réalisation
TYPE PLAN : Situation projetée_Façade latérale
INDICE : B.10

NUM MP : 10/11
DATE : 25-08-26
ECHELLE : 1:50

A- 26-06-26	PU
B- 25-08-26	PU/2037754/2026 : suivi ARI
C	
D	

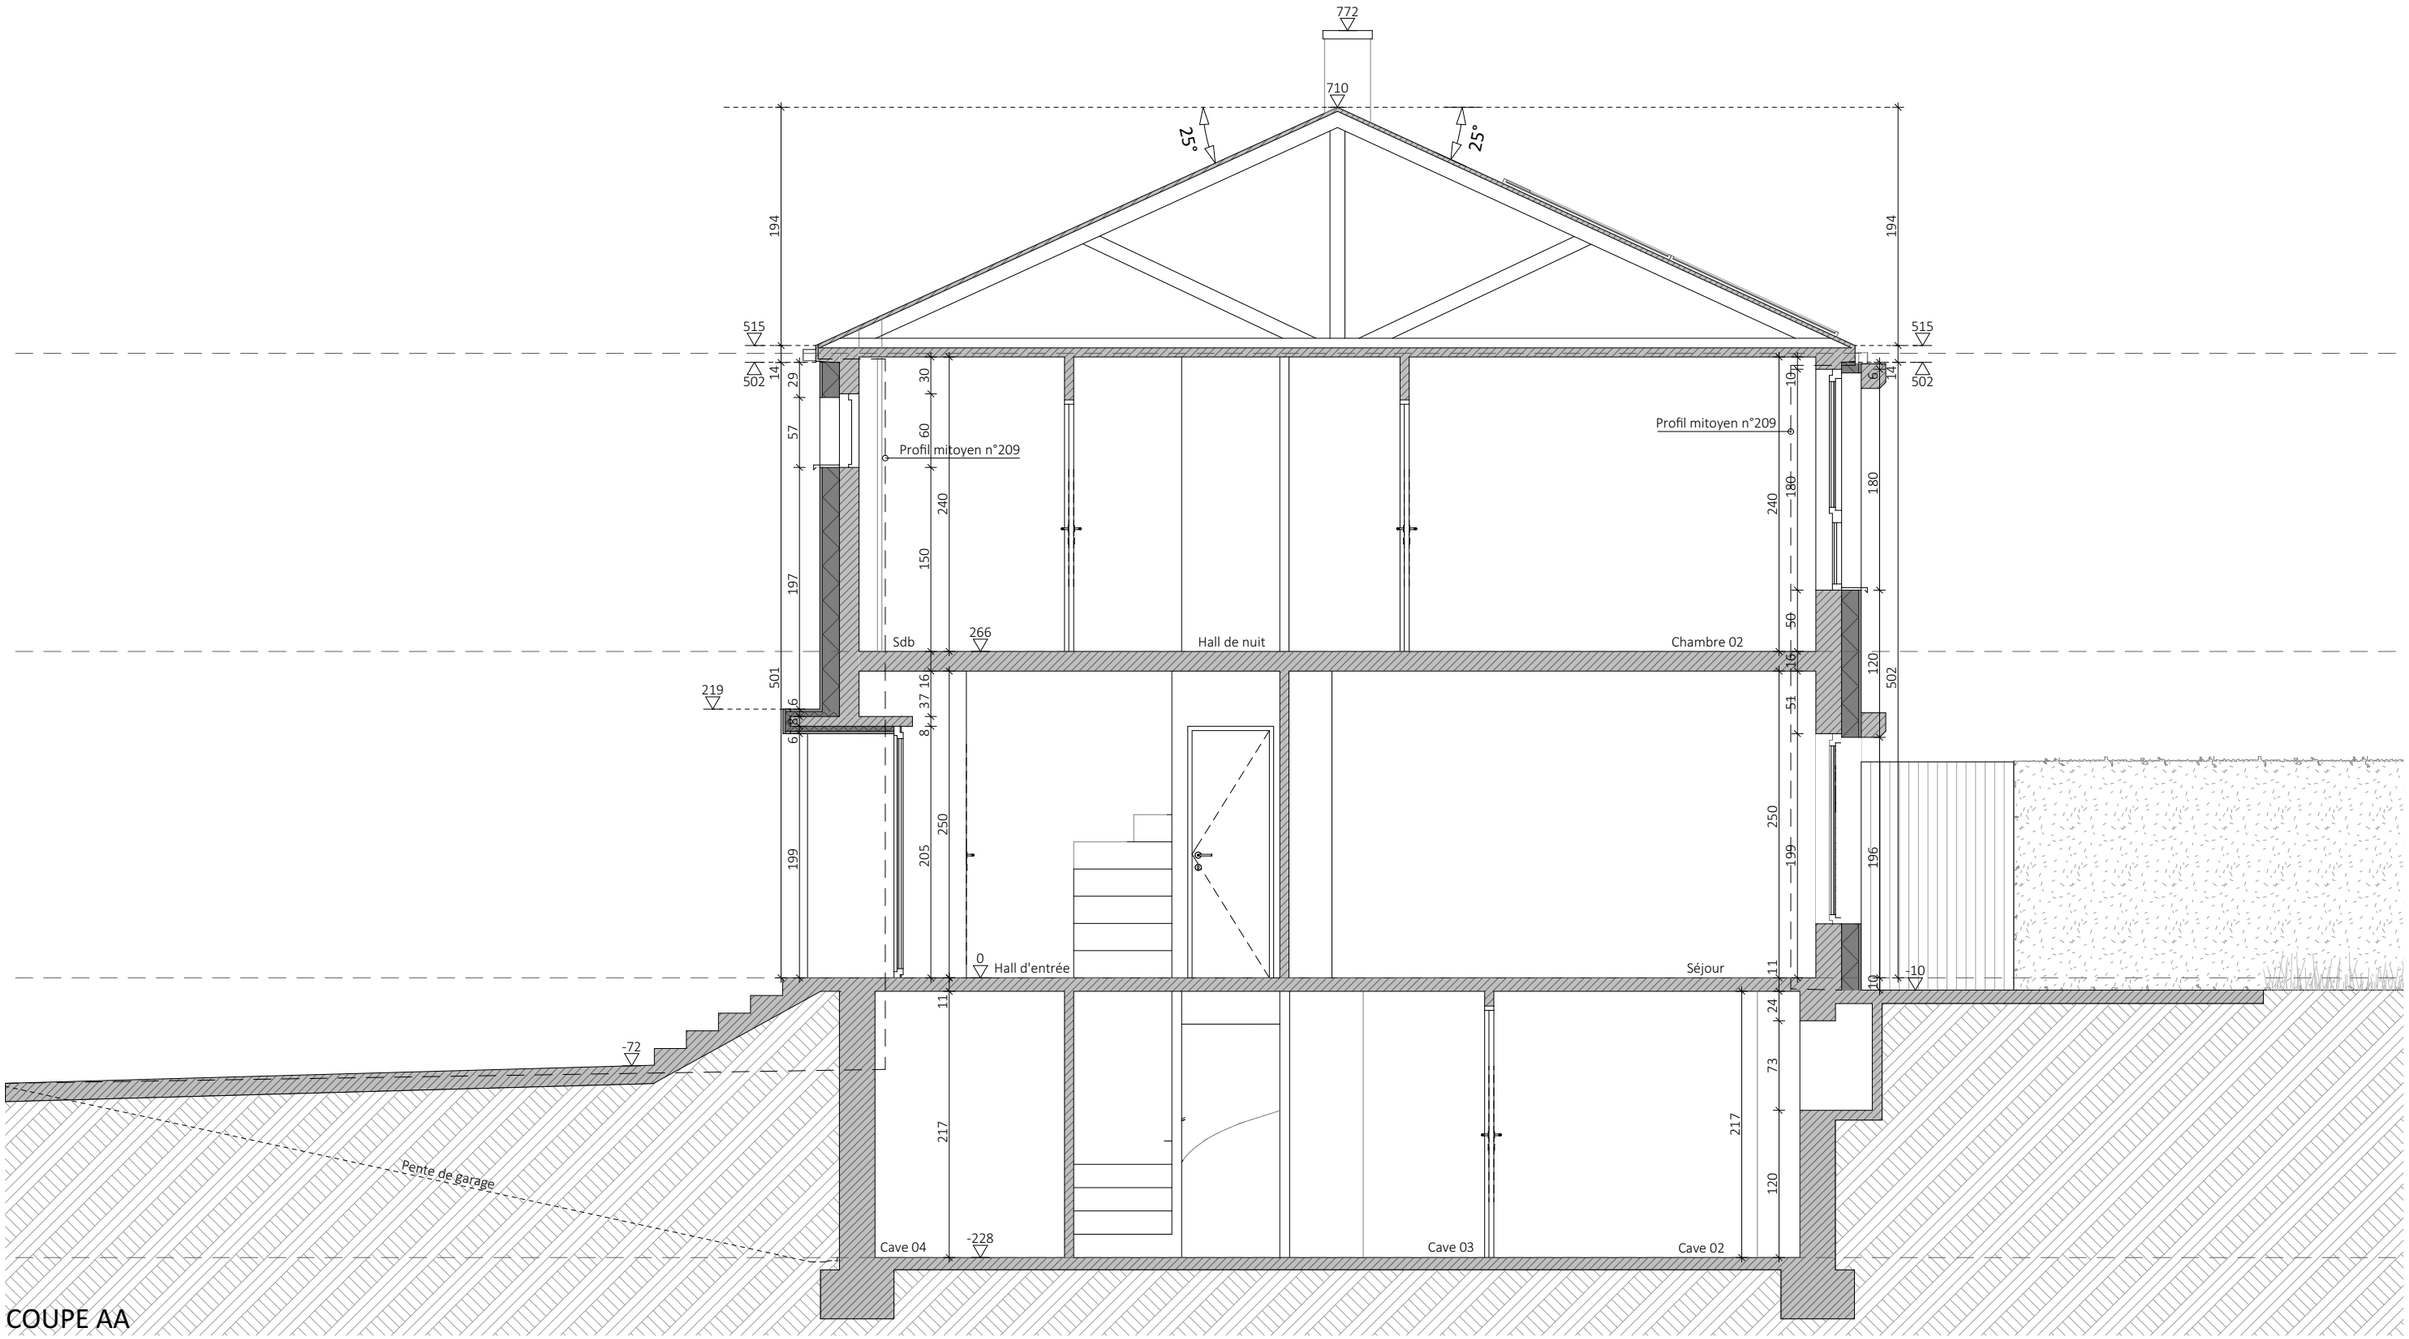

COUPE AA

ARCHI 2.0

Jérôme LHEUREUX
G: 0476 39 95 66
E : info@archi20.be

1200-CAPRICORNE 211
MISE EN OEUVRE D'UN ENDUIT SUR ISOLANT ET MISE EN CONFORMITE DES CHASSIS
Avenue du Capricorne, 211 à 1200 Woluwe-Saint-Lambert

ETAT : PU_A3 réalisation
TYPE PLAN : Situation projetée_Coupe AA
INDICE : B.11

NUM MP : 11/11
DATE : 25-08-26
ECHELLE : 1:50

A- 26-06-26	PU
B- 25-08-26	PU/2037754/2026 : suivi ARI
C	
D	