SITUATION DE DROIT = PU n°17034 établi par le bureau 3A - architectes

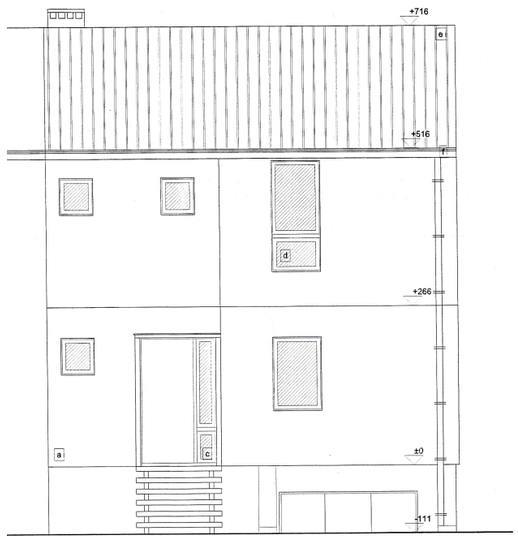

Façade avant

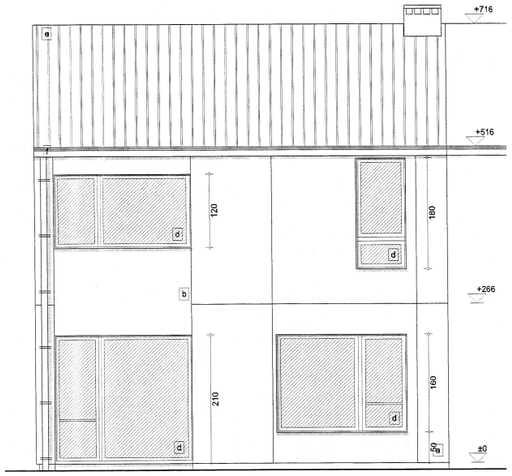

Façade arrière

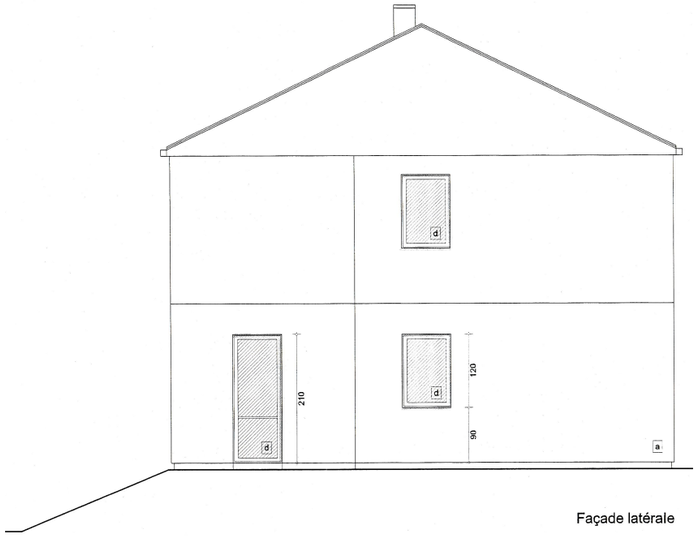

Façade latérale

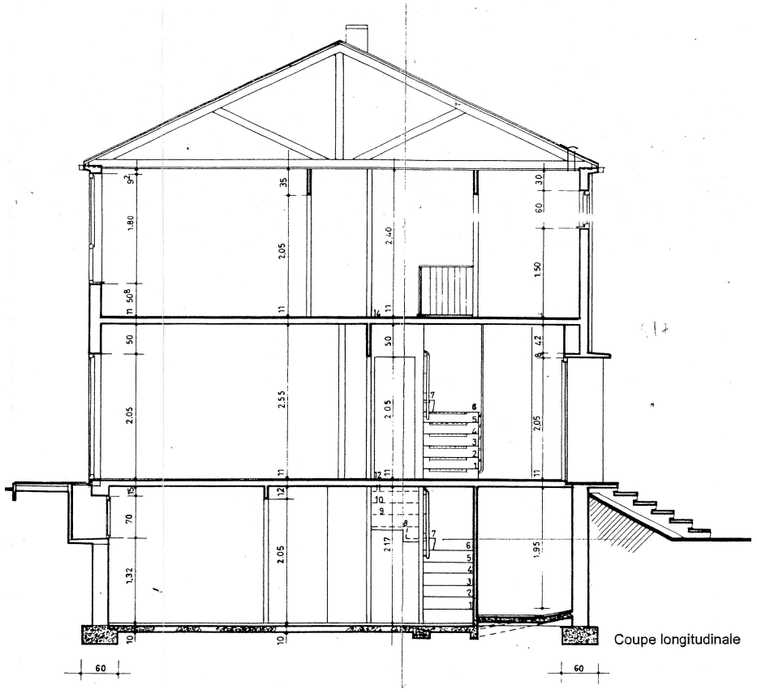

Coupe longitudinale

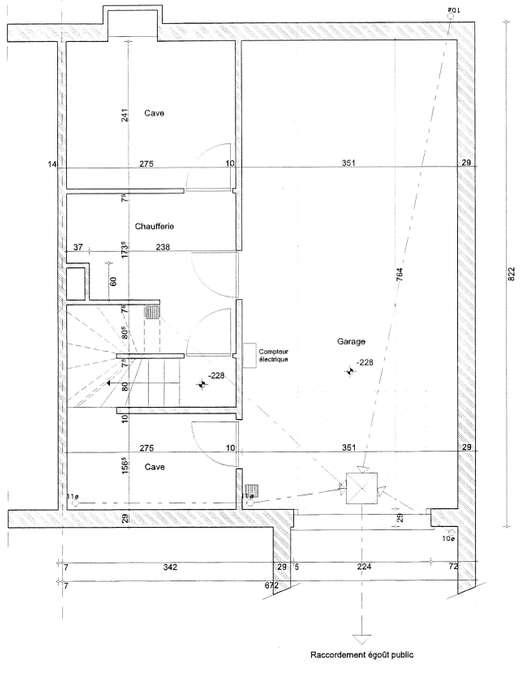

Sous-sol

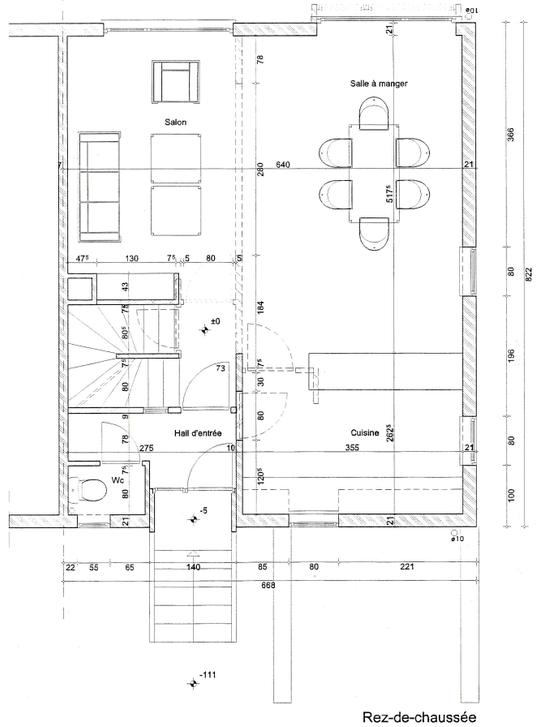

Rez-de-chaussée

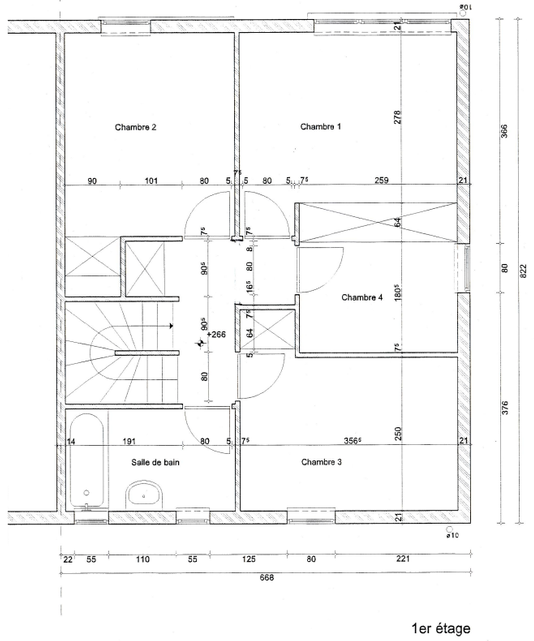

1er étage

LEGENDE DES MATERIAUX	
Maçonnerie existante	
Démolitions	
Maçonnerie neuve	
Béton armé	
Isolation	
Chape	
Béton architectonique	A
Mosaïques	B
Châssis bois de teinte blanche, vitrage simple	C
Châssis bois ou PVC de teinte bleue-gris, double vitrage isolant	D
Couverture en ardoises Eternit	E
Accessoires de toiture en Zinc ton naturel	F

COMMUNE DE WOLUWE-SAINT-LAMBERT

TRANSFORMATION D'UNE MAISON D'HABITATION

Adresse chantier

avenue du Capricorne, 211
1200 Woluwé-Saint-Lambert

DEMANDE DE PERMIS D'URBANISME

SITUATION PROJETEE

Plans, coupe longitudinale, façades

Plan n° PU-101

Echelle 1/50

Date 16/05/2002

date	modifications	index
	PERMIS D'URBANISME N° : 17034 Délivré le : 09/07/2002 Par le Collège Le Secrétaire Communal M. DE MAESSCHALCK	

ARCHI 2.0
Jérôme LHEUREUX
G: 0476 39 95 66
E : info@archi20.be

1200-CAPRICORNE 211
MISE EN OEUVRE D'UN ENDUIT SUR ISOLANT ET MISE EN CONFORMITE DES CHASSIS
Avenue du Capricorne, 211 à 1200 Woluwe-Saint-Lambert

ETAT : PU_A3 récapitulative
TYPE PLAN : Situation de droit_PU n°17034
INDICE : B.1

NUM MP : 1/12
DATE : 25-08-26
ECHELLE : 1:100

A- 26-06-26	PU
B- 25-08-26	PU/2037754/2026 : suivi ARI
C	
D	



PLAN D'IMPLANTATION

Echelle : 1/1000



PLAN DE SITUATION

Echelle : 1/10.000

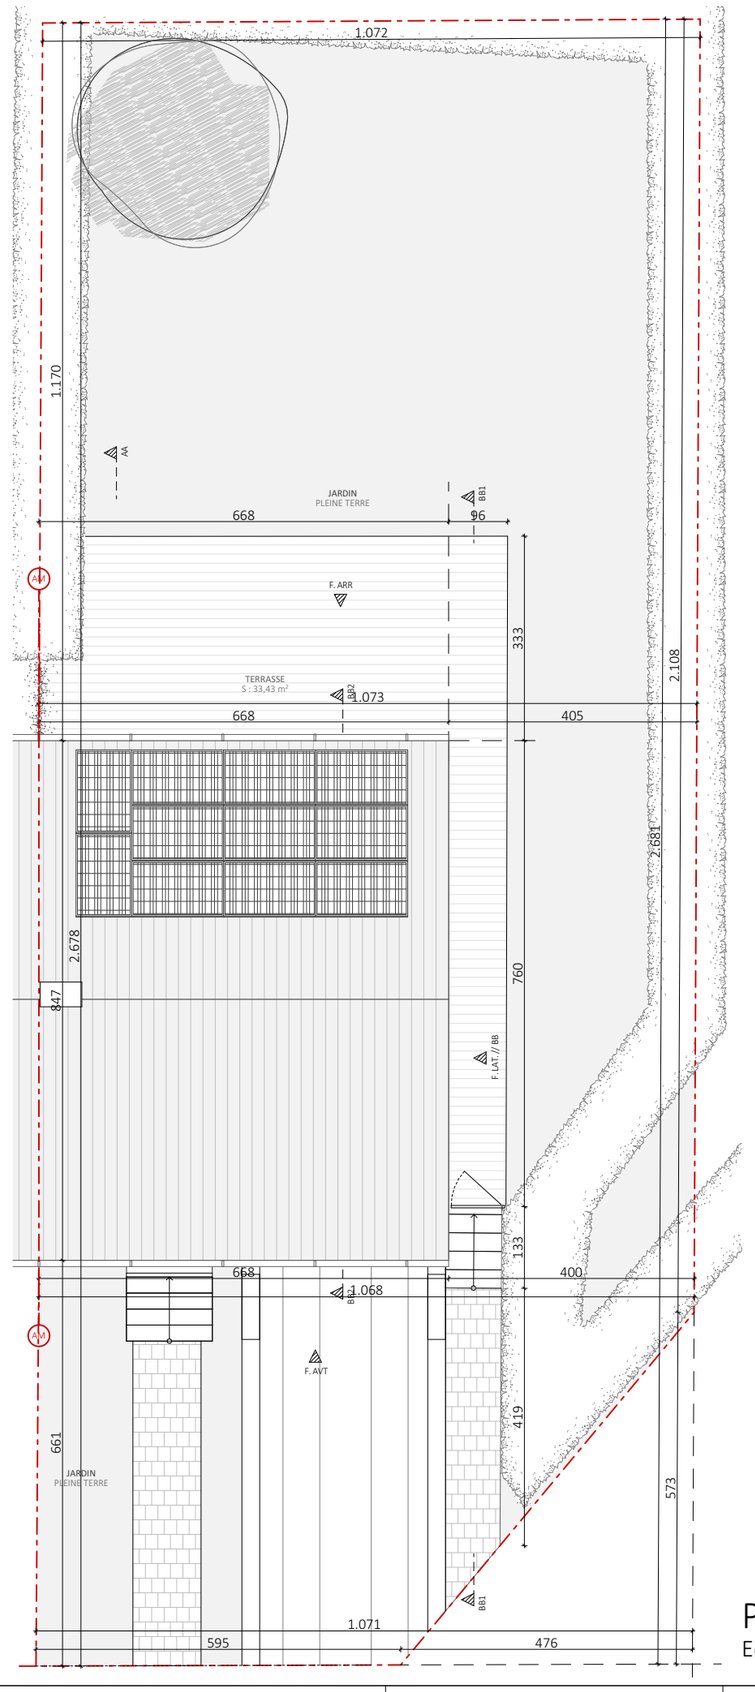

PLAN PARCELLE

Echelle : 1/100

ARCHI 2.0	**Jérôme LHEUREUX** G: 0476 39 95 66 E : info@archi20.be		**1200-CAPRICORNE 211** MISE EN OEUVRE D'UN ENDUIT SUR ISOLANT ET MISE EN CONFORMITE DES CHASSIS Avenue du Capricorne, 211 à 1200 Woluwe-Saint-Lambert	**ETAT :** PU_A3 récapitulative **TYPE PLAN :** Situation de fait_Implant. & parcelle **INDICE :** B.2	**NUM MP :** 2/12 **DATE :** 25-08-26 **ECHELLE :** 1:1000, 1:5000, 1:100	**A**- 26-06-26	PU
						B- 25-08-26	PU/2037754/2026 : suivi ARI
						C	
						D	

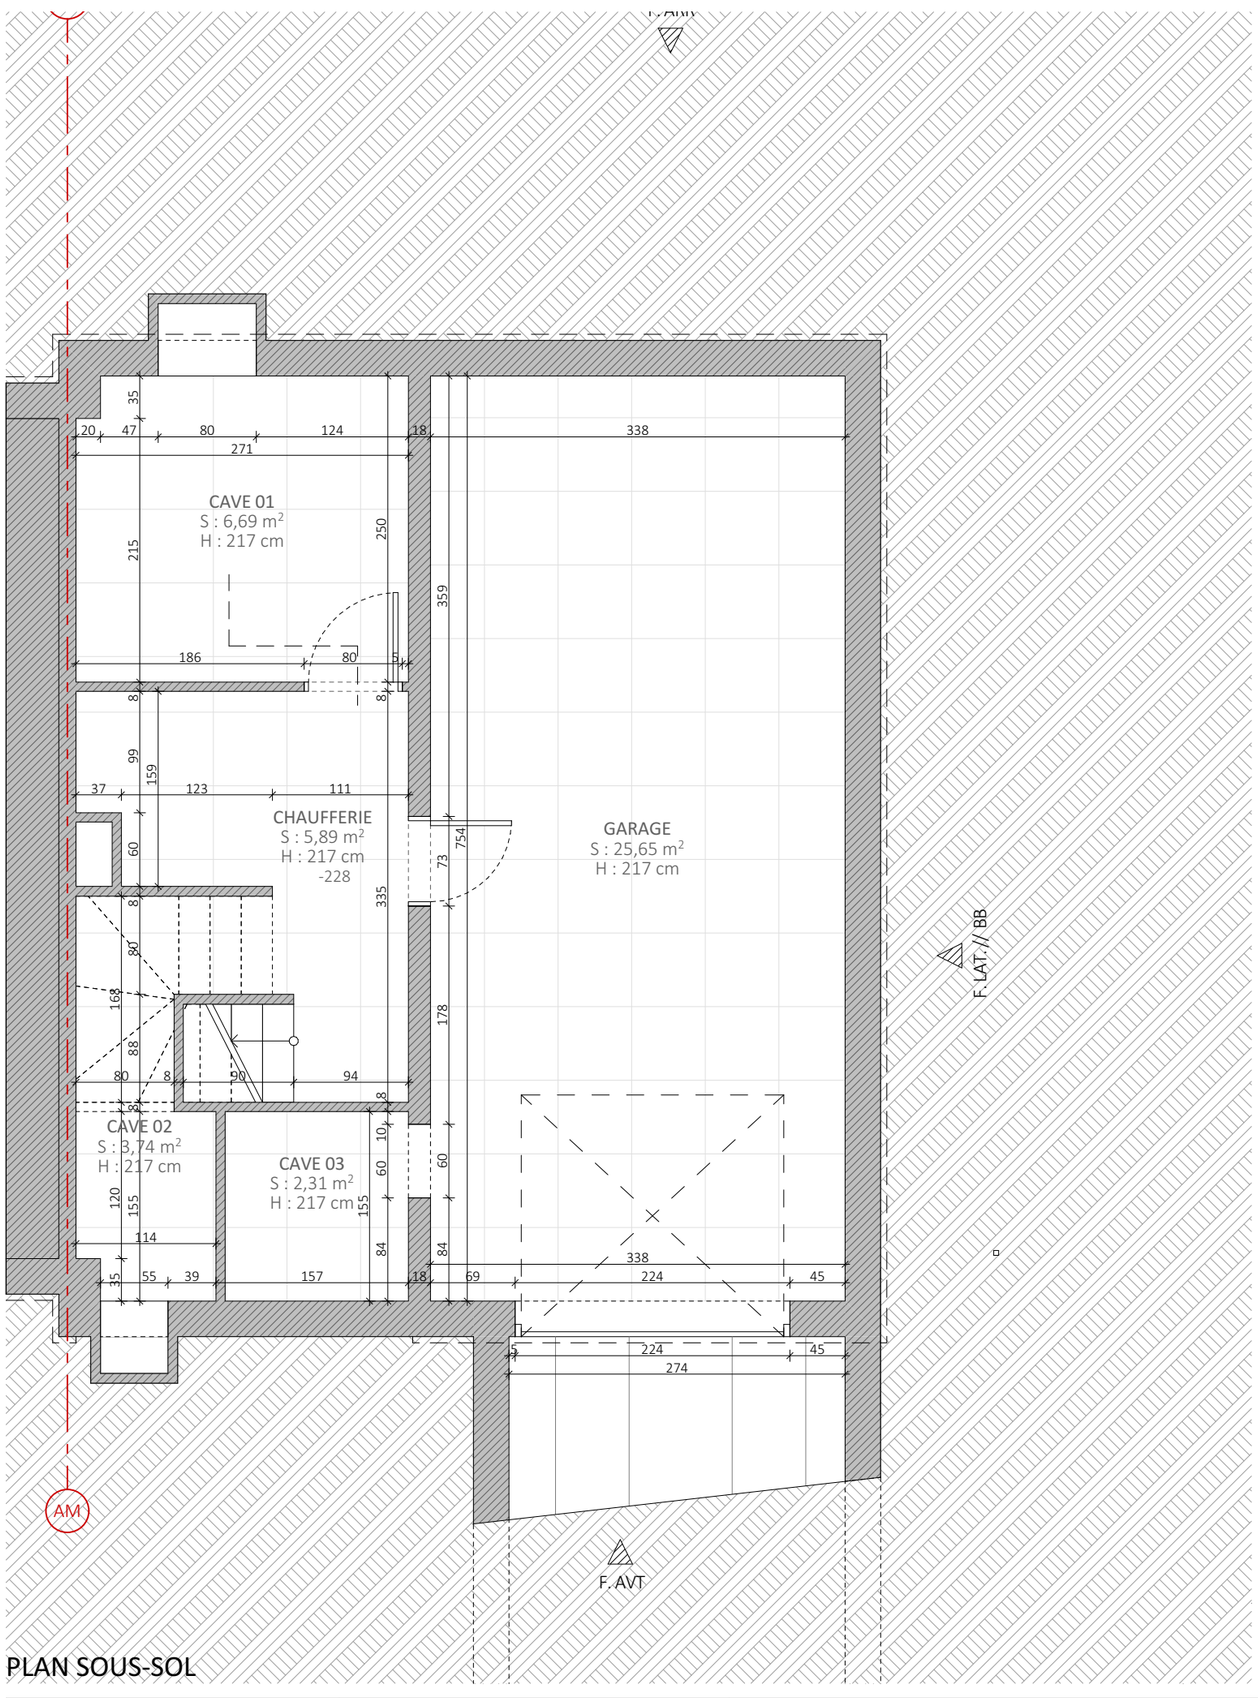

PLAN SOUS-SOL

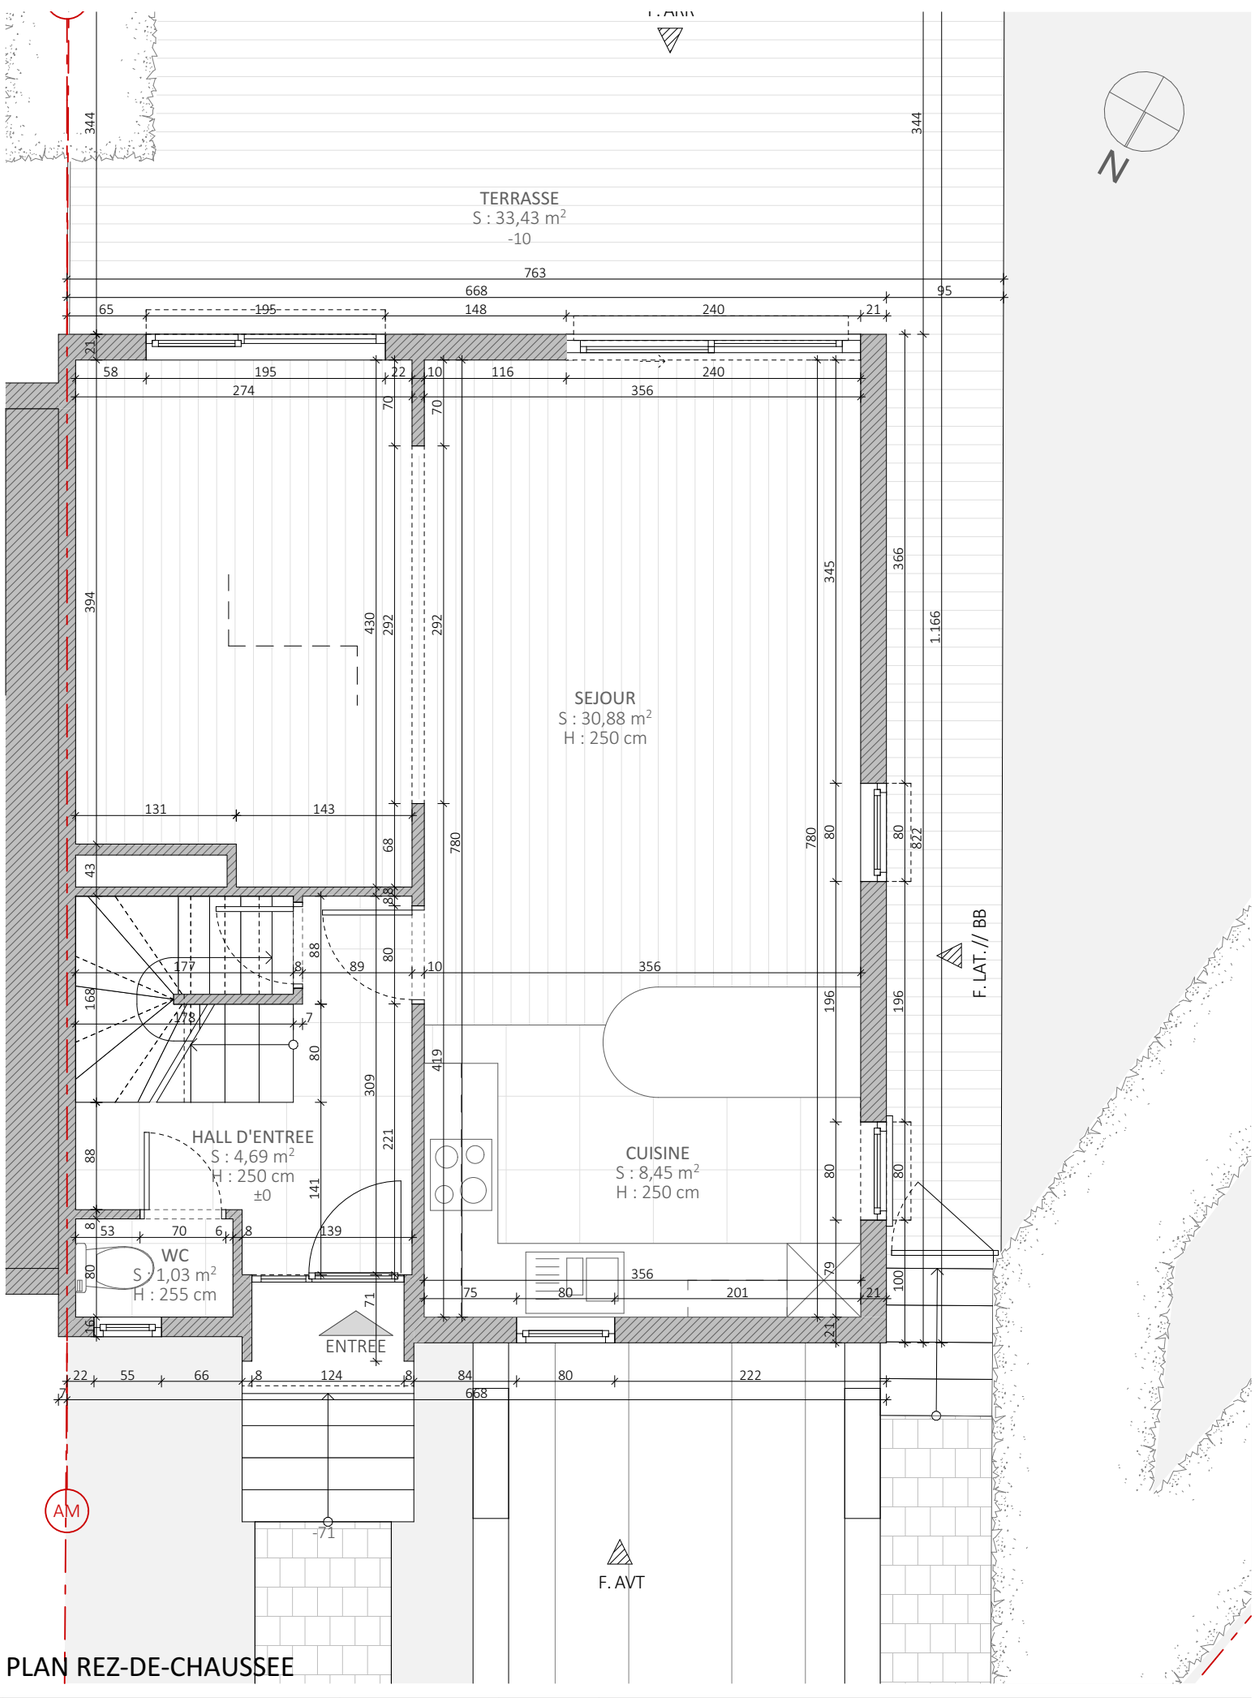

PLAN REZ-DE-CHAUSSEE

ARCHI 2.0
Jérôme LHEUREUX
G: 0476 39 95 66
E : info@archi20.be

1200-CAPRICORNE 211
MISE EN OEUVRE D'UN ENDUIT SUR ISOLANT ET MISE EN CONFORMITE DES CHASSIS
Avenue du Capricorne, 211 à 1200 Woluwe-Saint-Lambert

ETAT : PU_A3 récapitulative
TYPE PLAN : Situation de fait_Plans R-1 & REZ
INDICE : B.3

NUM MP : 3/12
DATE : 25-08-26
ECHELLE : 1:50

A- 26-06-26	PU
B- 25-08-26	PU/2037754/2026 : suivi ARI
C	
D	

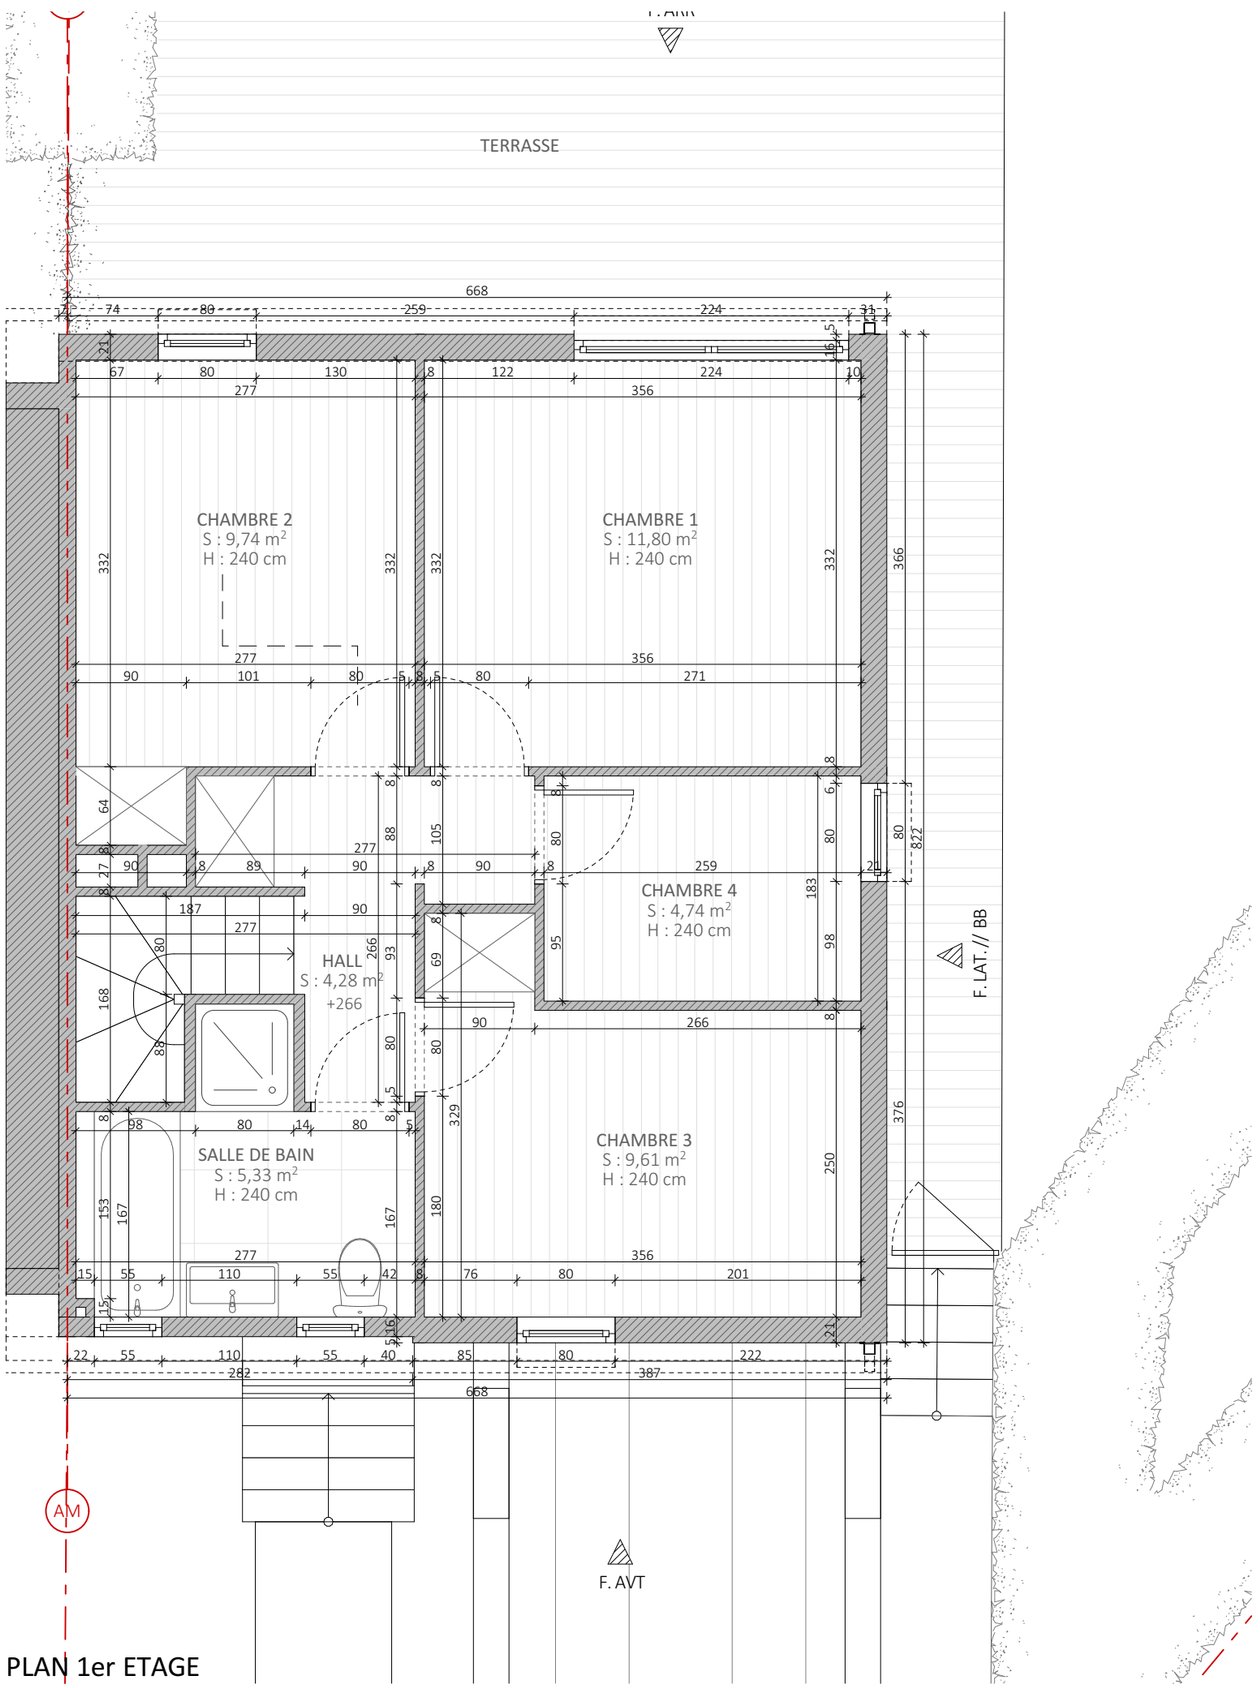

PLAN 1er ETAGE

Jérôme LHEUREUX
G: 0476 39 95 66
E : info@archi20.be

1200-CAPRICORNE 211
MISE EN OEUVRE D'UN ENDUIT SUR ISOLANT ET MISE EN CONFORMITE DES CHASSIS
Avenue du Capricorne, 211 à 1200 Woluwe-Saint-Lambert

ETAT : PU_A3 récapitulative
TYPE PLAN : Situation de fait_Plan R+1
INDICE : B.4

NUM MP : 4/12
DATE : 25-08-26
ECHELLE : 1:50

A- 26-06-26	PU
B- 25-08-26	PU/2037754/2026 : suivi ARI
C	
D	

LEGENDE MATERIAUX

1 Panneaux de façade en béton silex/caverneux
2 Mosaïque de ton verte
3 Châssis en aluminium bicolore : blanc et noir
4 Caisson à volet : noir
5 Porte de garage en bois de ton bleu foncé
6 Cimentage
7 Toiture en ardoises
8 Gouttière en Zn
9 DEP en Zn
10 Panneaux solaires

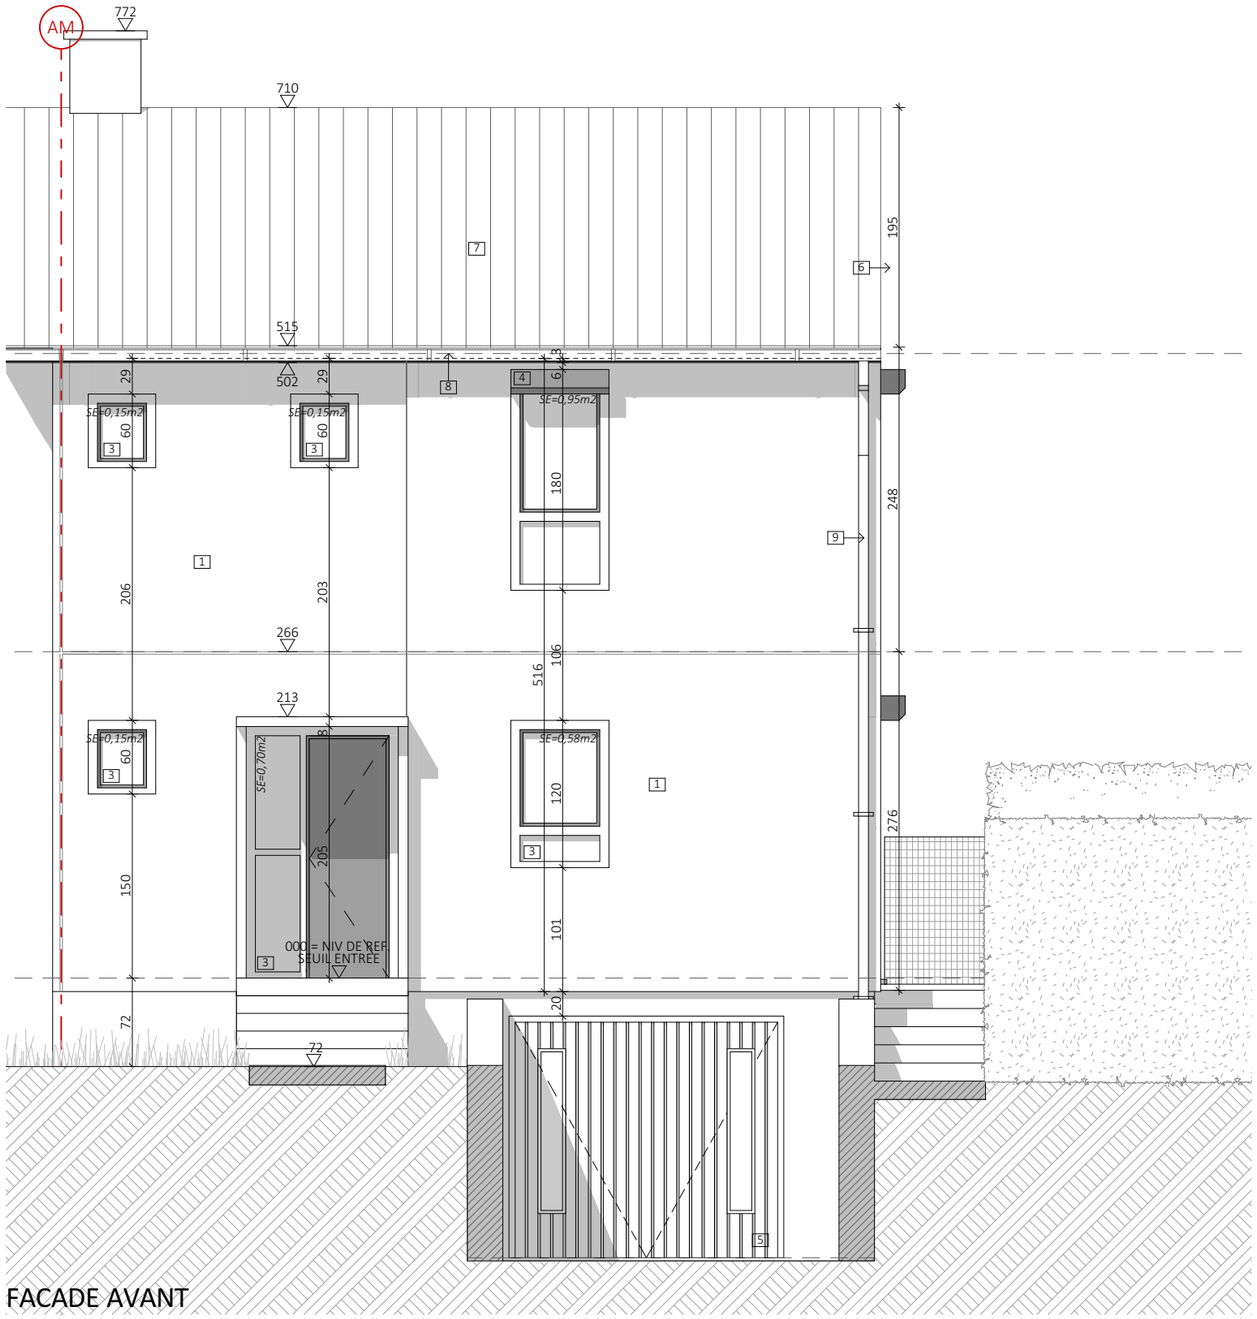

FACADE AVANT

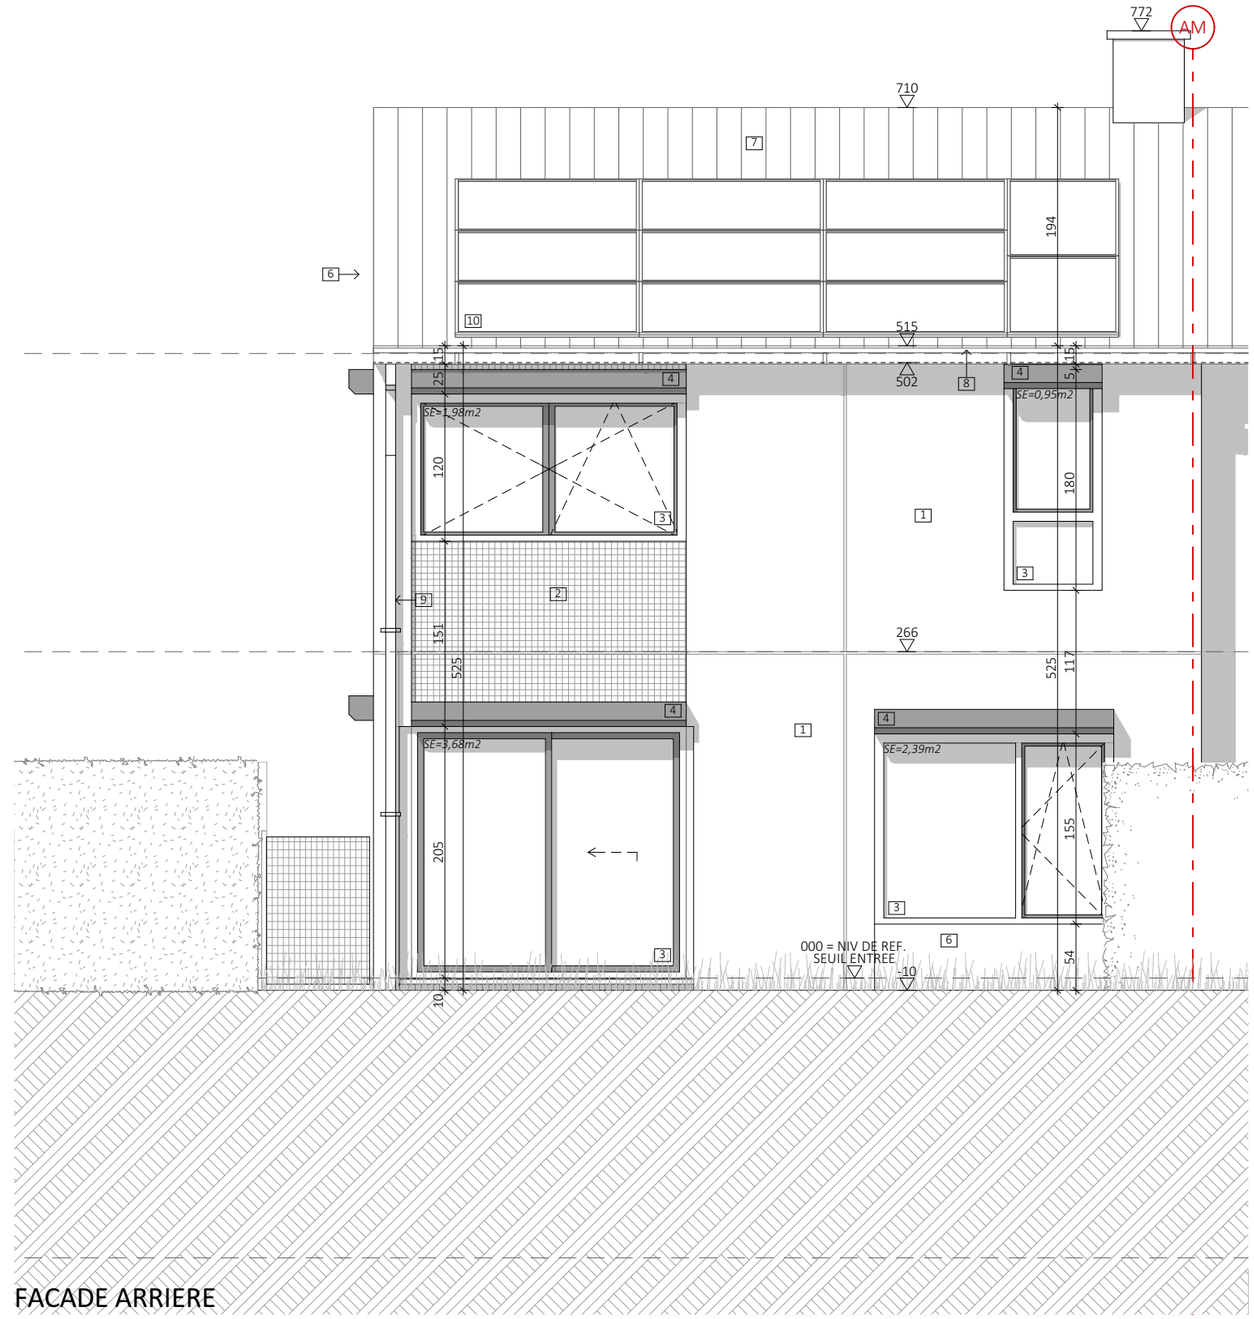

FACADE ARRIERE

ARCHI 2.0 **Jérôme LHEUREUX** G: 0476 39 95 66 E : info@archi20.be		**1200-CAPRICORNE 211** MISE EN OEUVRE D'UN ENDUIT SUR ISOLANT ET MISE EN CONFORMITE DES CHASSIS Avenue du Capricorne, 211 à 1200 Woluwe-Saint-Lambert	**ETAT :** PU_A3 récapitulative **TYPE PLAN :** Situation de fait_Façades AVT et ARR **INDICE :** B.5	**NUM MP :** 5/12 **DATE :** 25-08-26 **ECHELLE :** 1:50	**A**- 26-06-26	PU
					B- 25-08-26	PU/2037754/2026 : suivi ARI
					C	
					D	

LEGENDE MATERIAUX

1 Panneaux de façade en béton silex/caverneux
2 Mosaïque de ton verte
3 Châssis en aluminium bicolore : blanc et noir
4 Caisson à volet : noir
5 Porte de garage en bois de ton bleu foncé
6 Cimentage ton naturel
7 Toiture en ardoises
8 Gouttière en Zn
9 DEP en Zn
10 Panneaux solaires

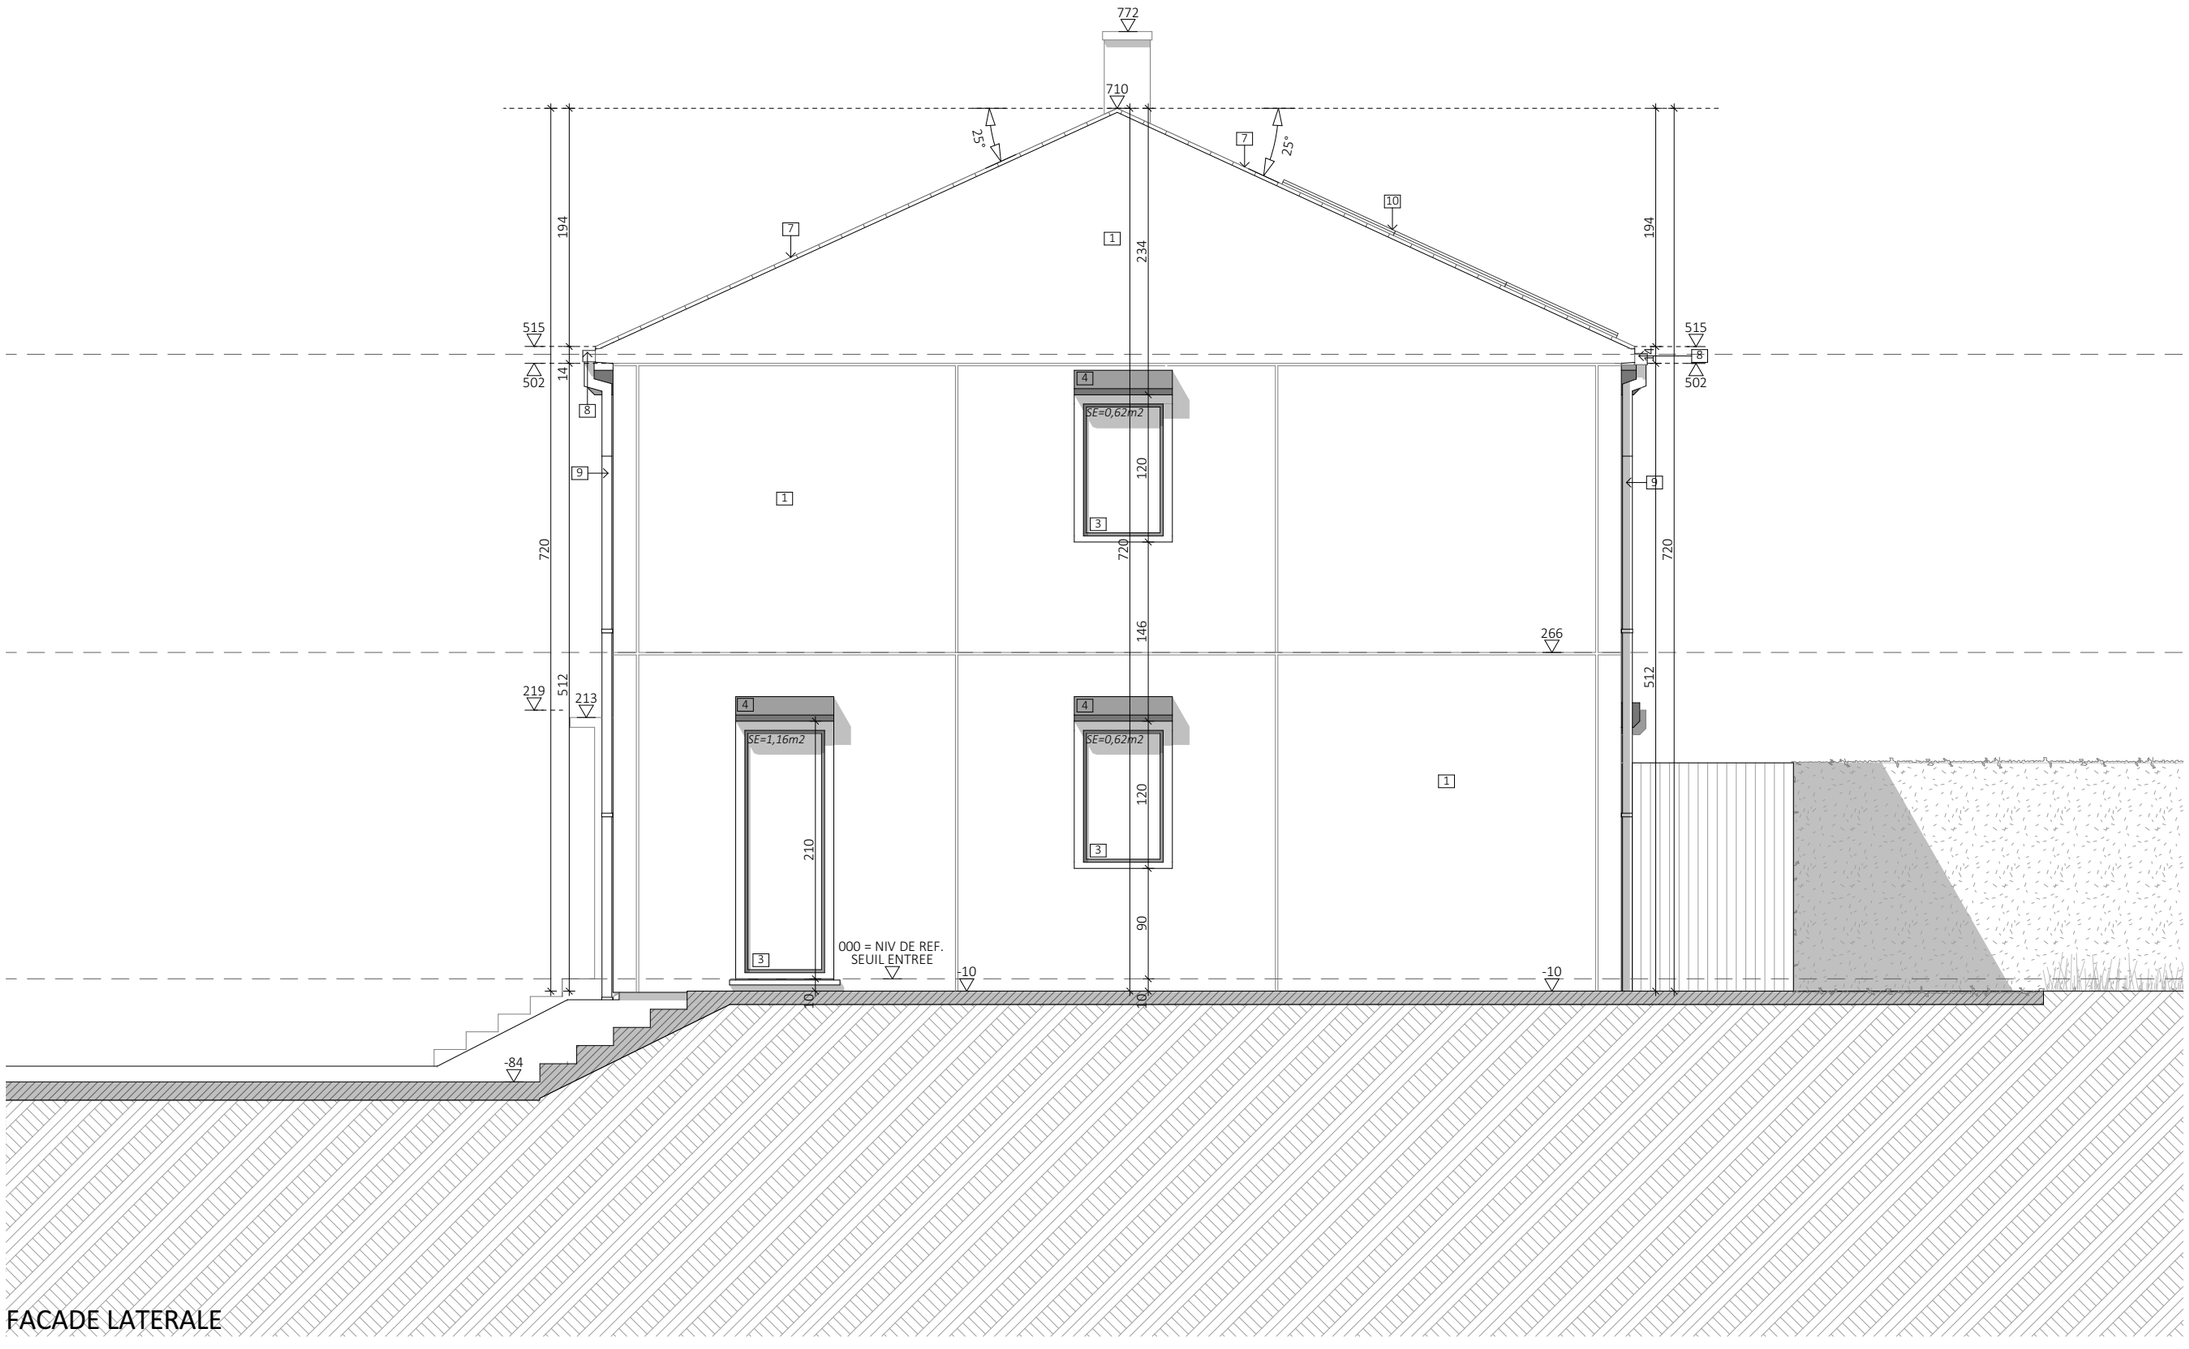

FACADE LATERALE

Jérôme LHEUREUX
G: 0476 39 95 66
E : info@archi20.be

1200-CAPRICORNE 211
MISE EN OEUVRE D'UN ENDUIT SUR ISOLANT ET MISE EN CONFORMITE DES CHASSIS
Avenue du Capricorne, 211 à 1200 Woluwe-Saint-Lambert

ETAT : PU_A3 récapitulative
TYPE PLAN : Situation de fait_Façade latérale
INDICE : B.6

NUM MP : 6/12
DATE : 25-08-26
ECHELLE : 1:50

A- 26-06-26	PU
B- 25-08-26	PU/2037754/2026 : suivi ARI
C	
D	

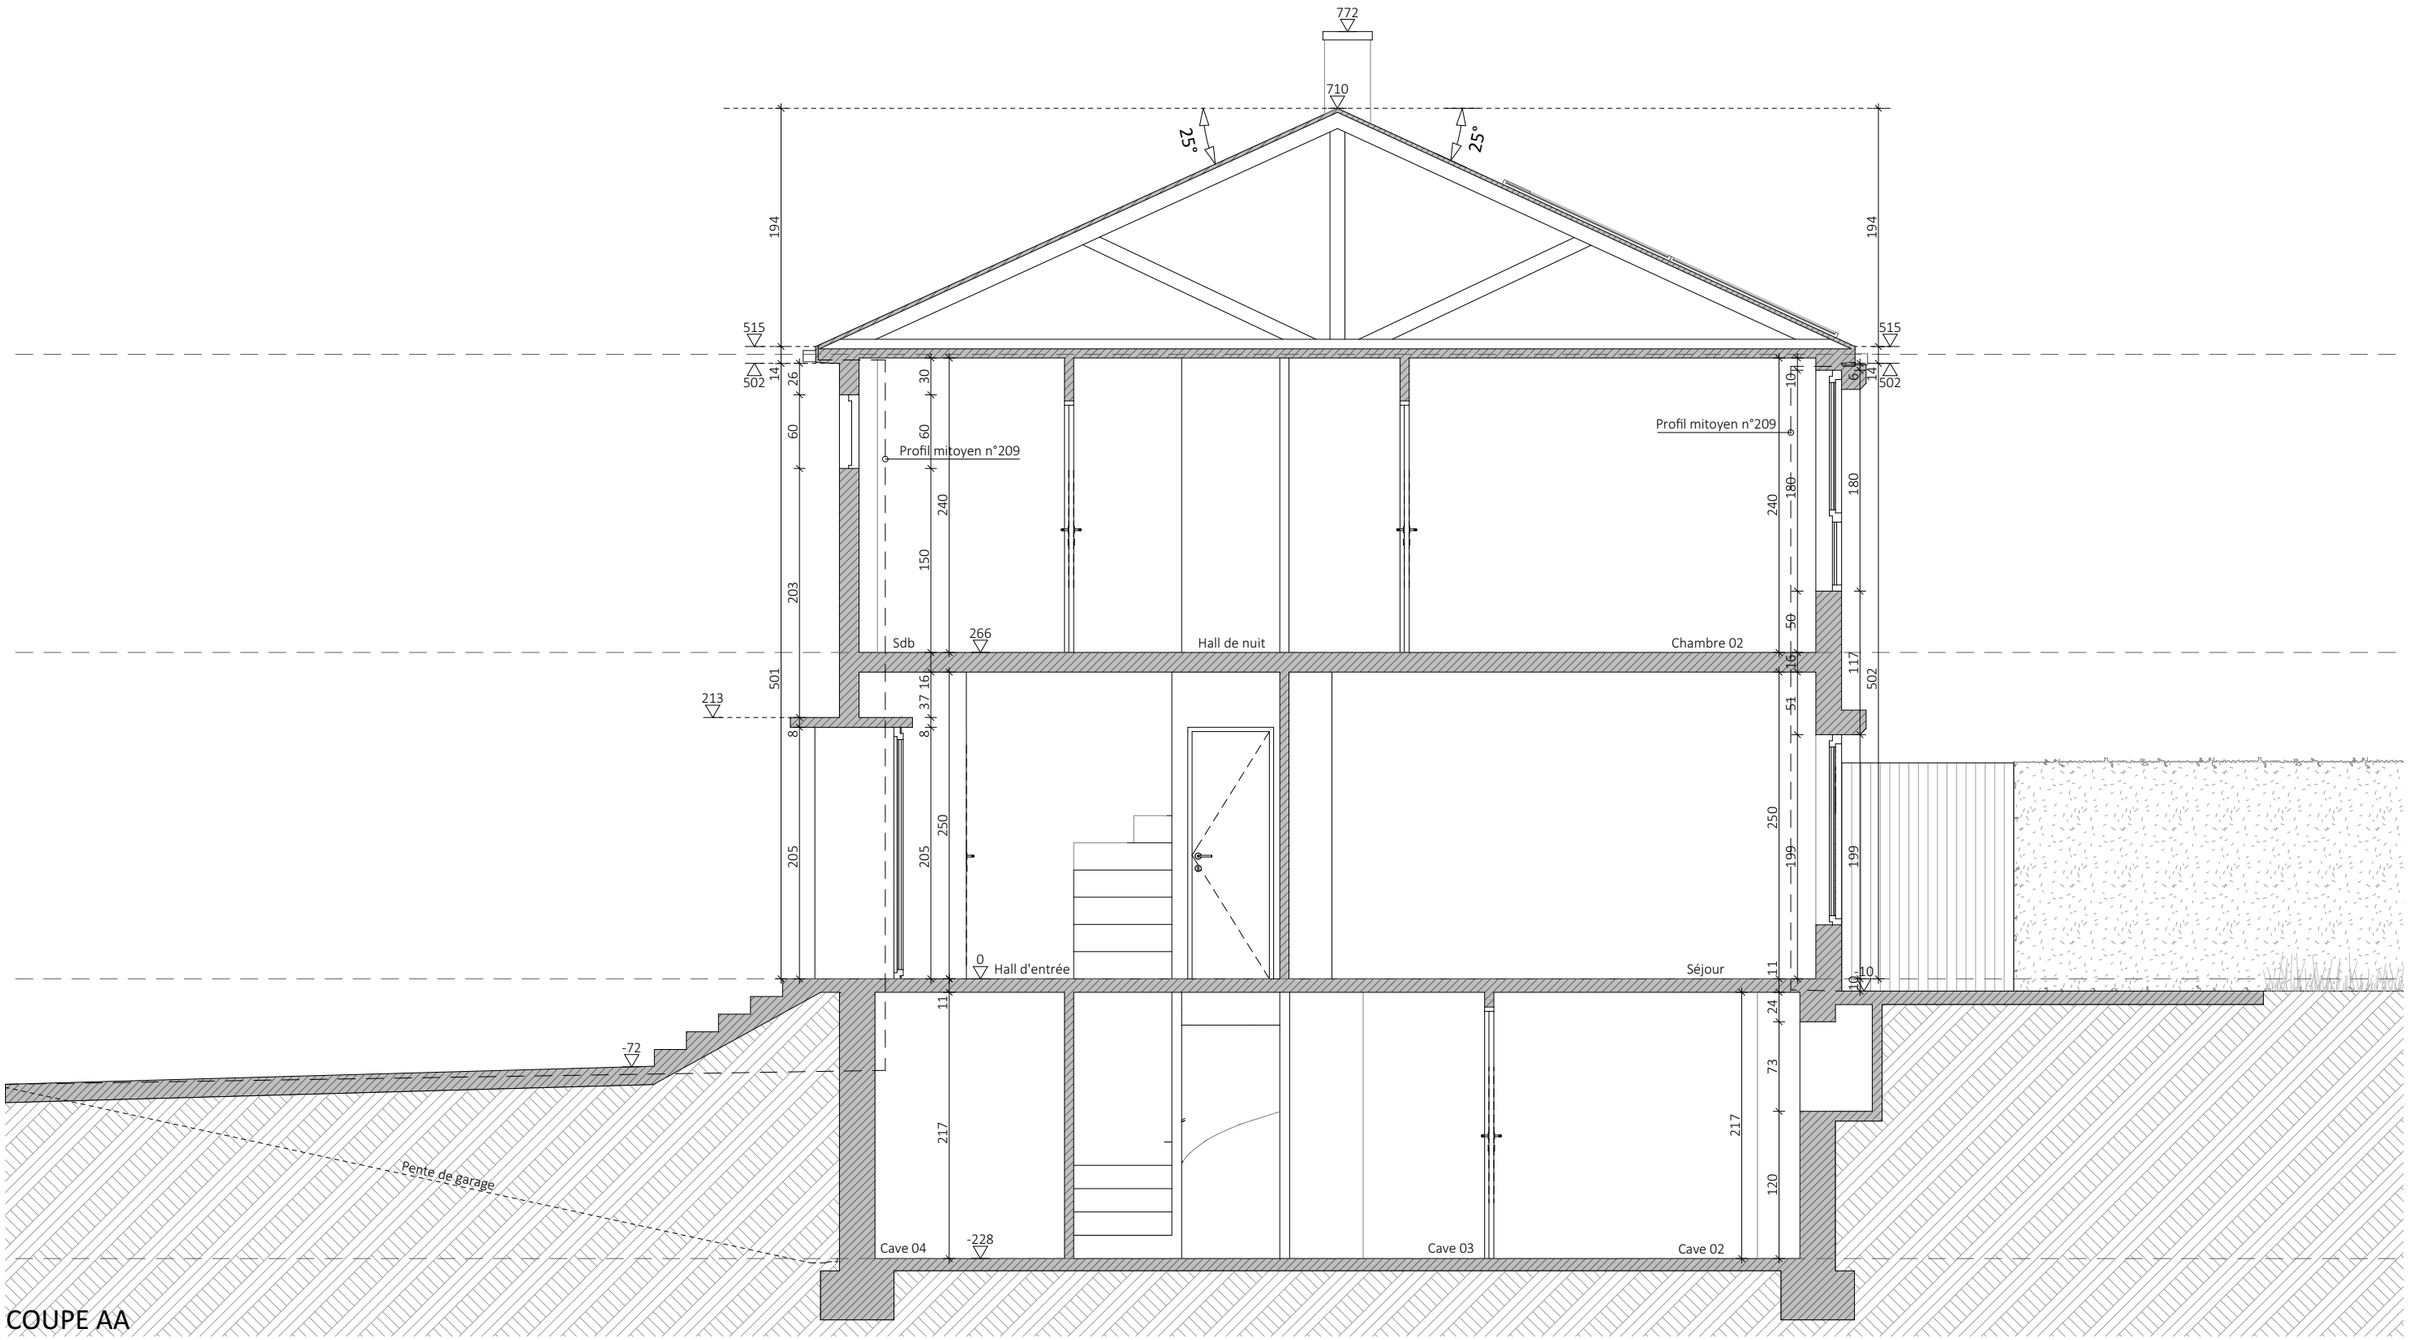

COUPE AA

Jérôme LHEUREUX
G: 0476 39 95 66
E : info@archi20.be

1200-CAPRICORNE 211
MISE EN OEUVRE D'UN ENDUIT SUR ISOLANT ET MISE EN CONFORMITE DES CHASSIS
Avenue du Capricorne, 211 à 1200 Woluwe-Saint-Lambert

ETAT : PU_A3 récapitulative
TYPE PLAN : Situation de fait_Coupe AA
INDICE : B.7

NUM MP : 7/12
DATE : 25-08-26
ECHELLE : 1:50

A- 26-06-26	PU
B- 25-08-26	PU/2037754/2026 : suivi ARI
C	
D	

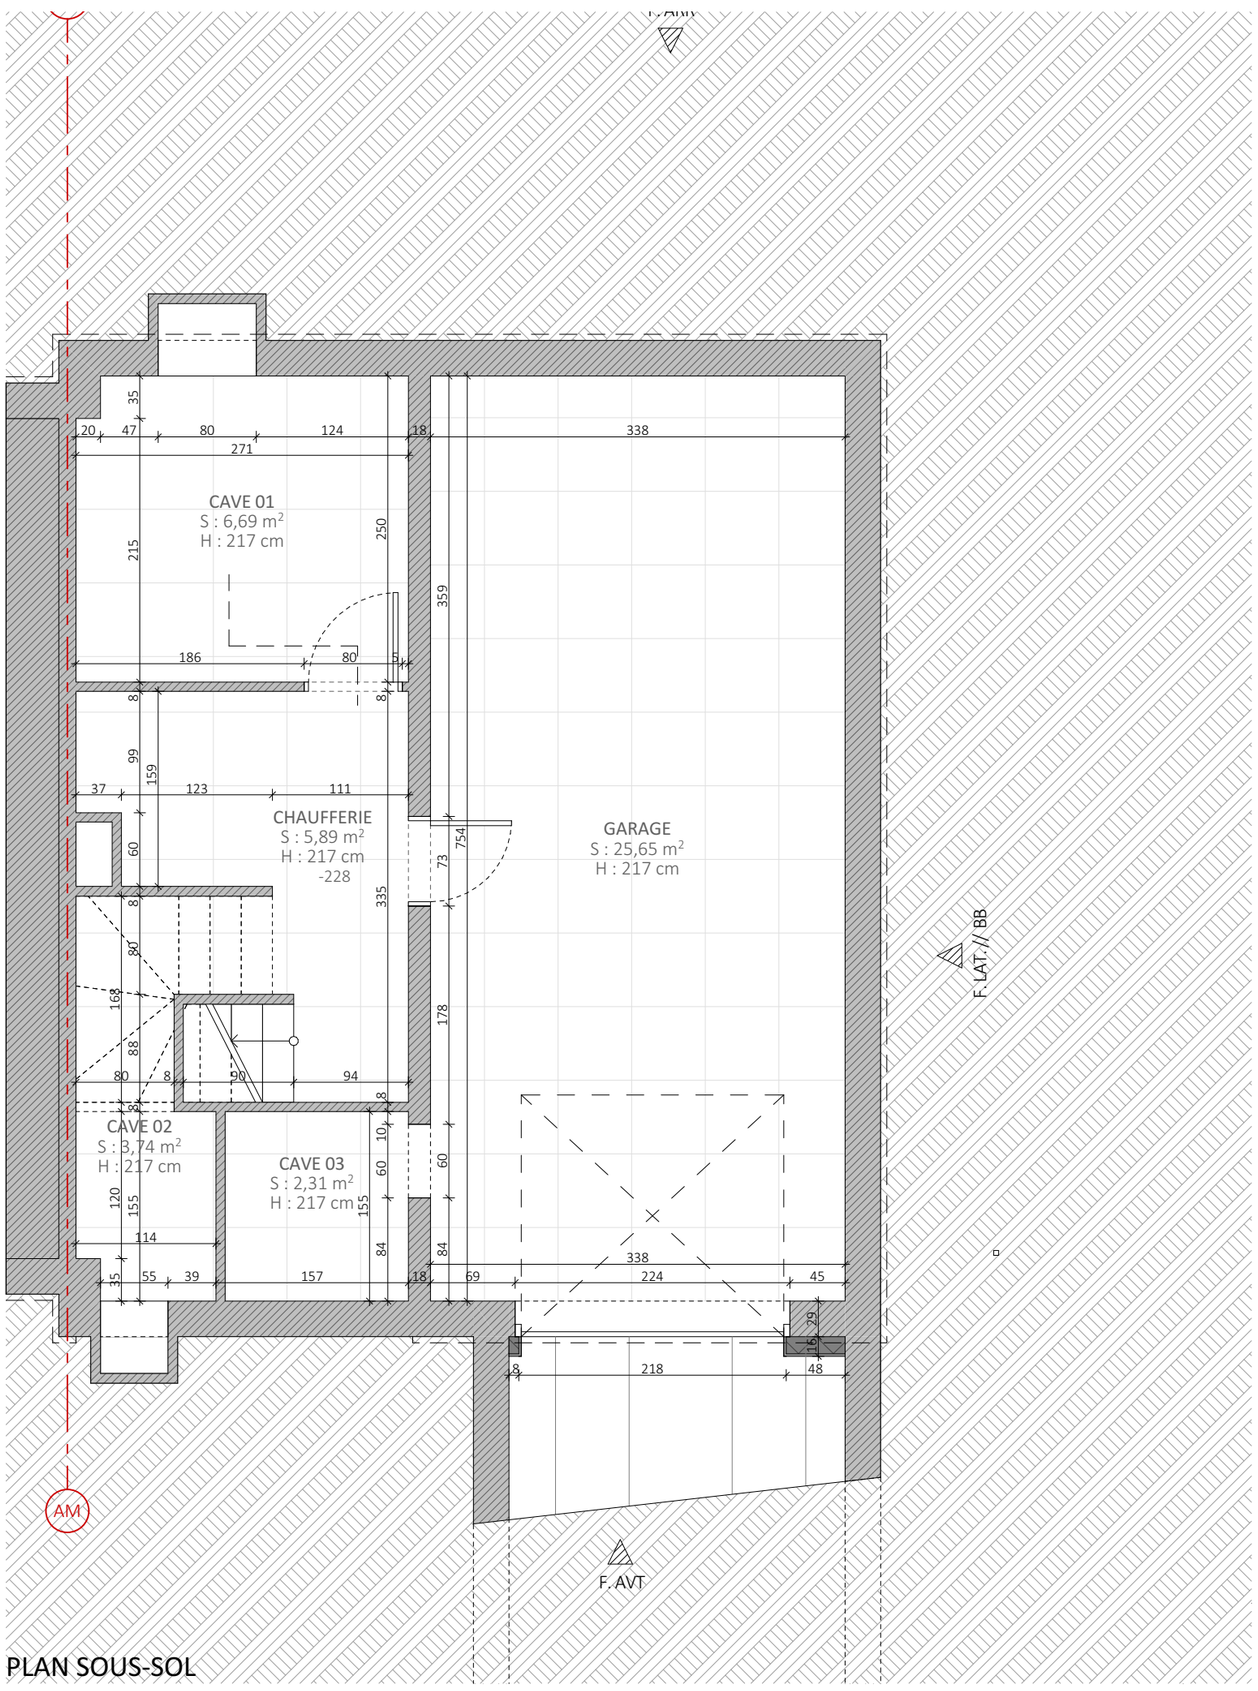

PLAN SOUS-SOL

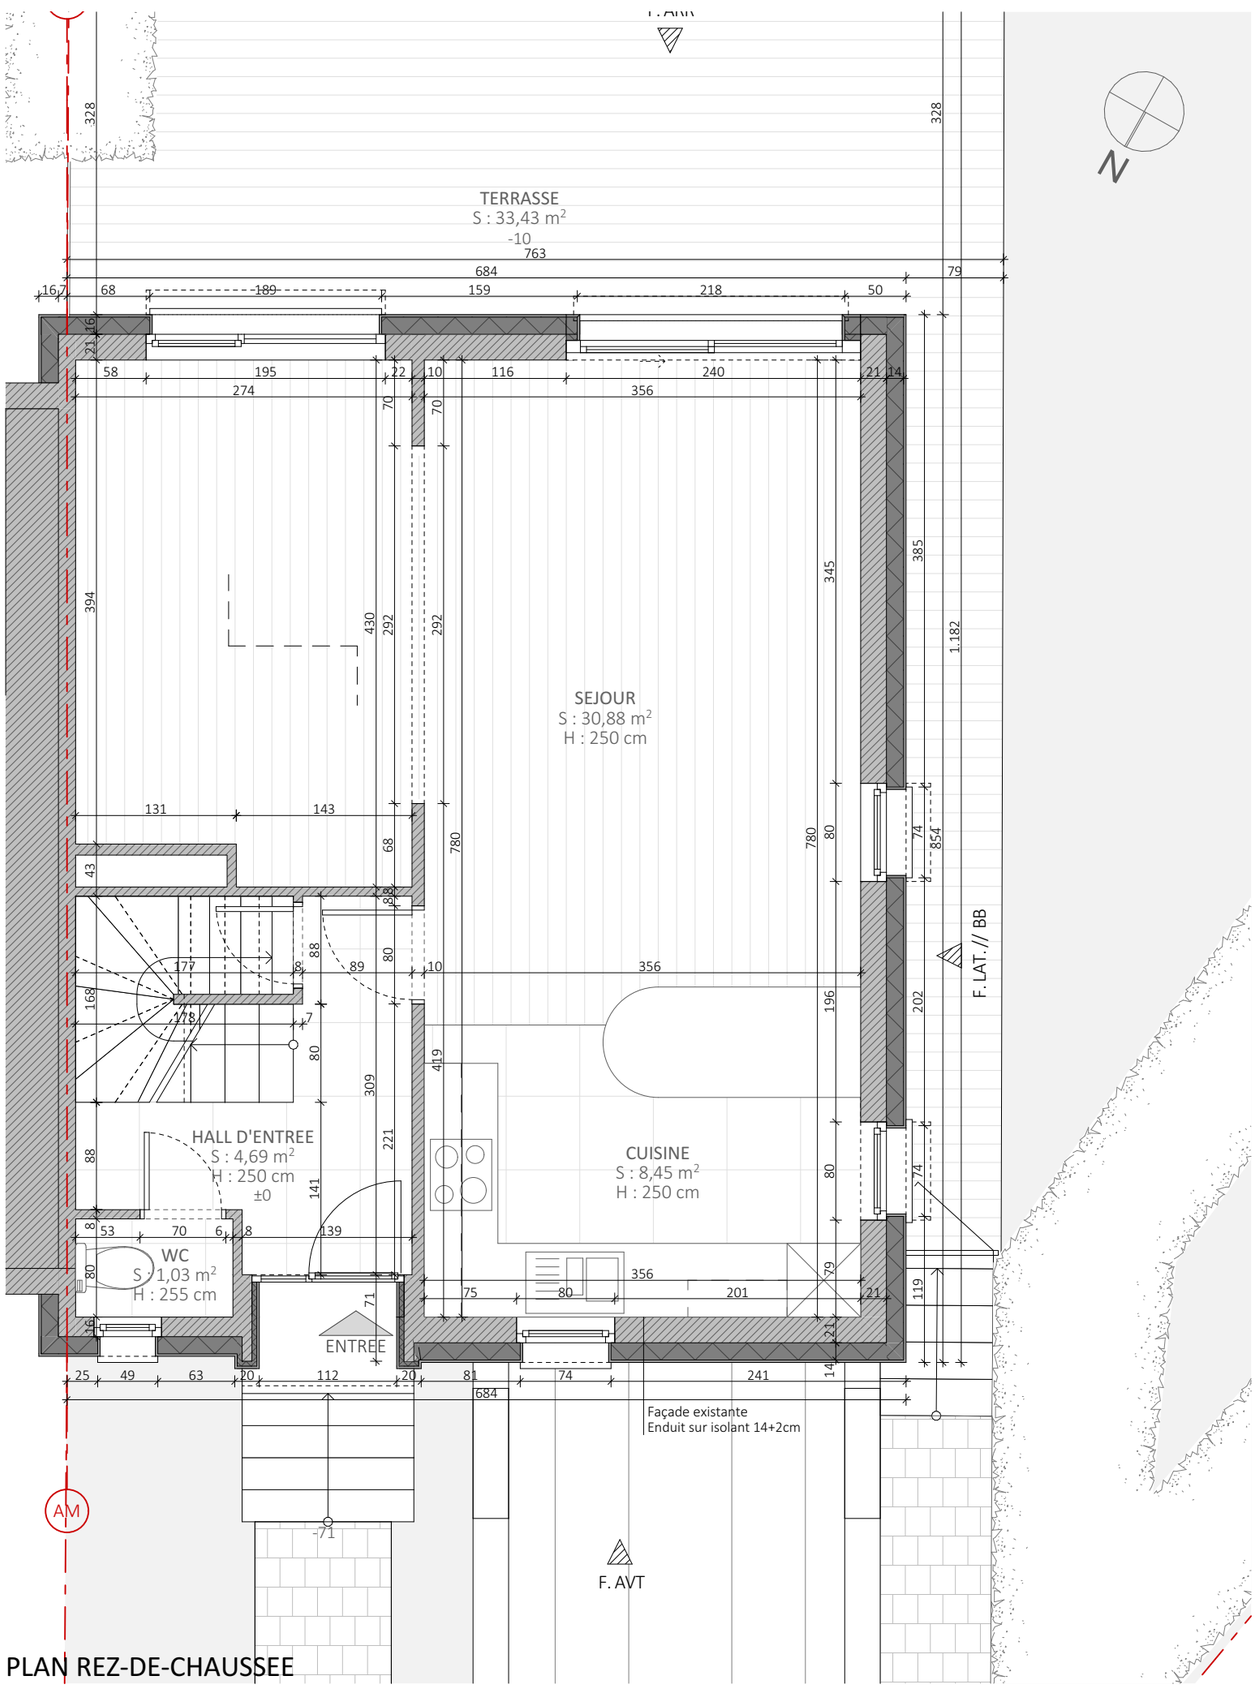

PLAN REZ-DE-CHAUSSEE

ARCHI 2.0
Jérôme LHEUREUX
G: 0476 39 95 66
E : info@archi20.be

1200-CAPRICORNE 211
MISE EN OEUVRE D'UN ENDUIT SUR ISOLANT ET MISE EN CONFORMITE DES CHASSIS
Avenue du Capricorne, 211 à 1200 Woluwe-Saint-Lambert

ETAT : PU_A3 récapitulative
TYPE PLAN : Situation projetée_Plans R-1 & REZ
INDICE : B.8

NUM MP : 8/12
DATE : 25-08-26
ECHELLE : 1:50

A- 26-06-26	PU
B- 25-08-26	PU/2037754/2026 : suivi ARI
C	
D	

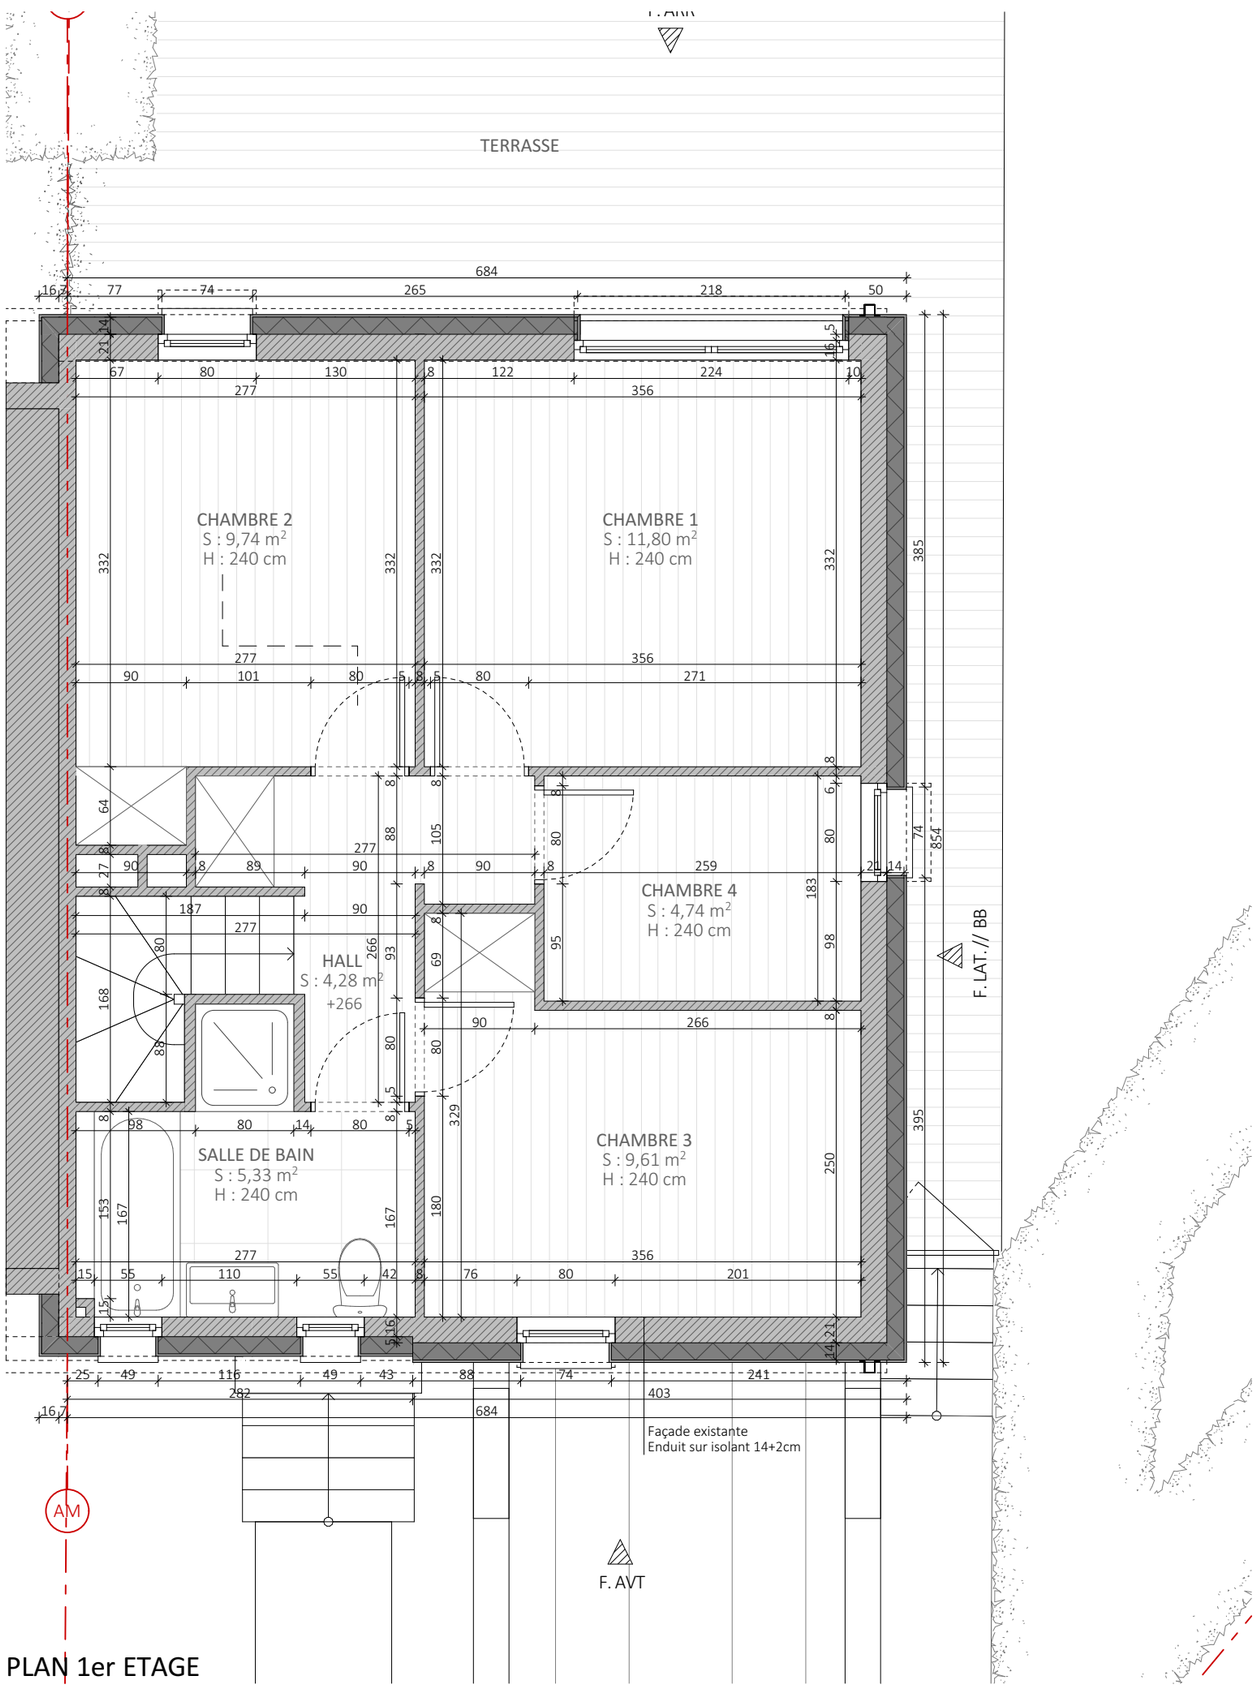

PLAN 1er ETAGE

Jérôme LHEUREUX
G: 0476 39 95 66
E : info@archi20.be

1200-CAPRICORNE 211
MISE EN OEUVRE D'UN ENDUIT SUR ISOLANT ET MISE EN CONFORMITE DES CHASSIS
Avenue du Capricorne, 211 à 1200 Woluwe-Saint-Lambert

ETAT : PU_A3 récapitulative
TYPE PLAN : Situation projetée_Plan R+1
INDICE : B.9

NUM MP : 9/12
DATE : 25-08-26
ECHELLE : 1:50

A- 26-06-26	PU
B- 25-08-26	PU/2037754/2026 : suivi ARI
C	
D	

LEGENDE MATERIAUX

1 Enduit sur isolant de ton gris-beige
2 Seuil en aluminium de ton blanc
3 Châssis en aluminium bicolore : blanc et noir
4 Caisson à volet : noir
5 Porte de garage
6 Capot en Zn

7 Toiture en ardoises
8 Gouttière en Zn
9 DEP en Zn
10 Panneaux solaires
11 Chatière- sortie de toit

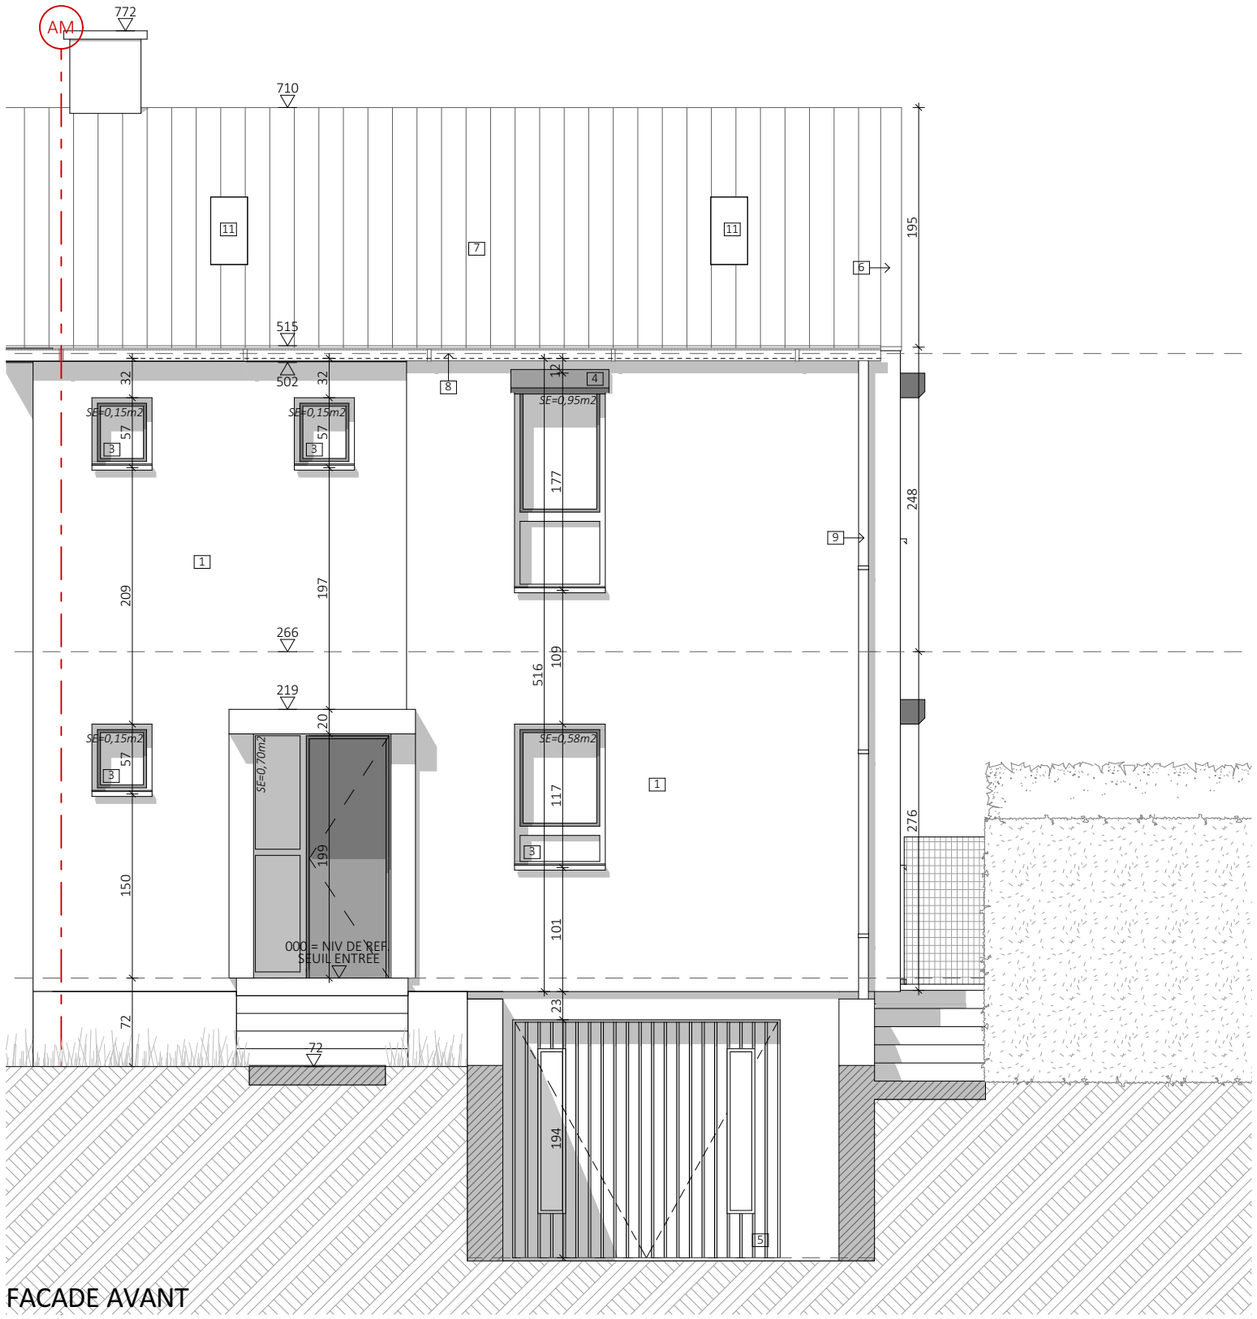

FACADE AVANT

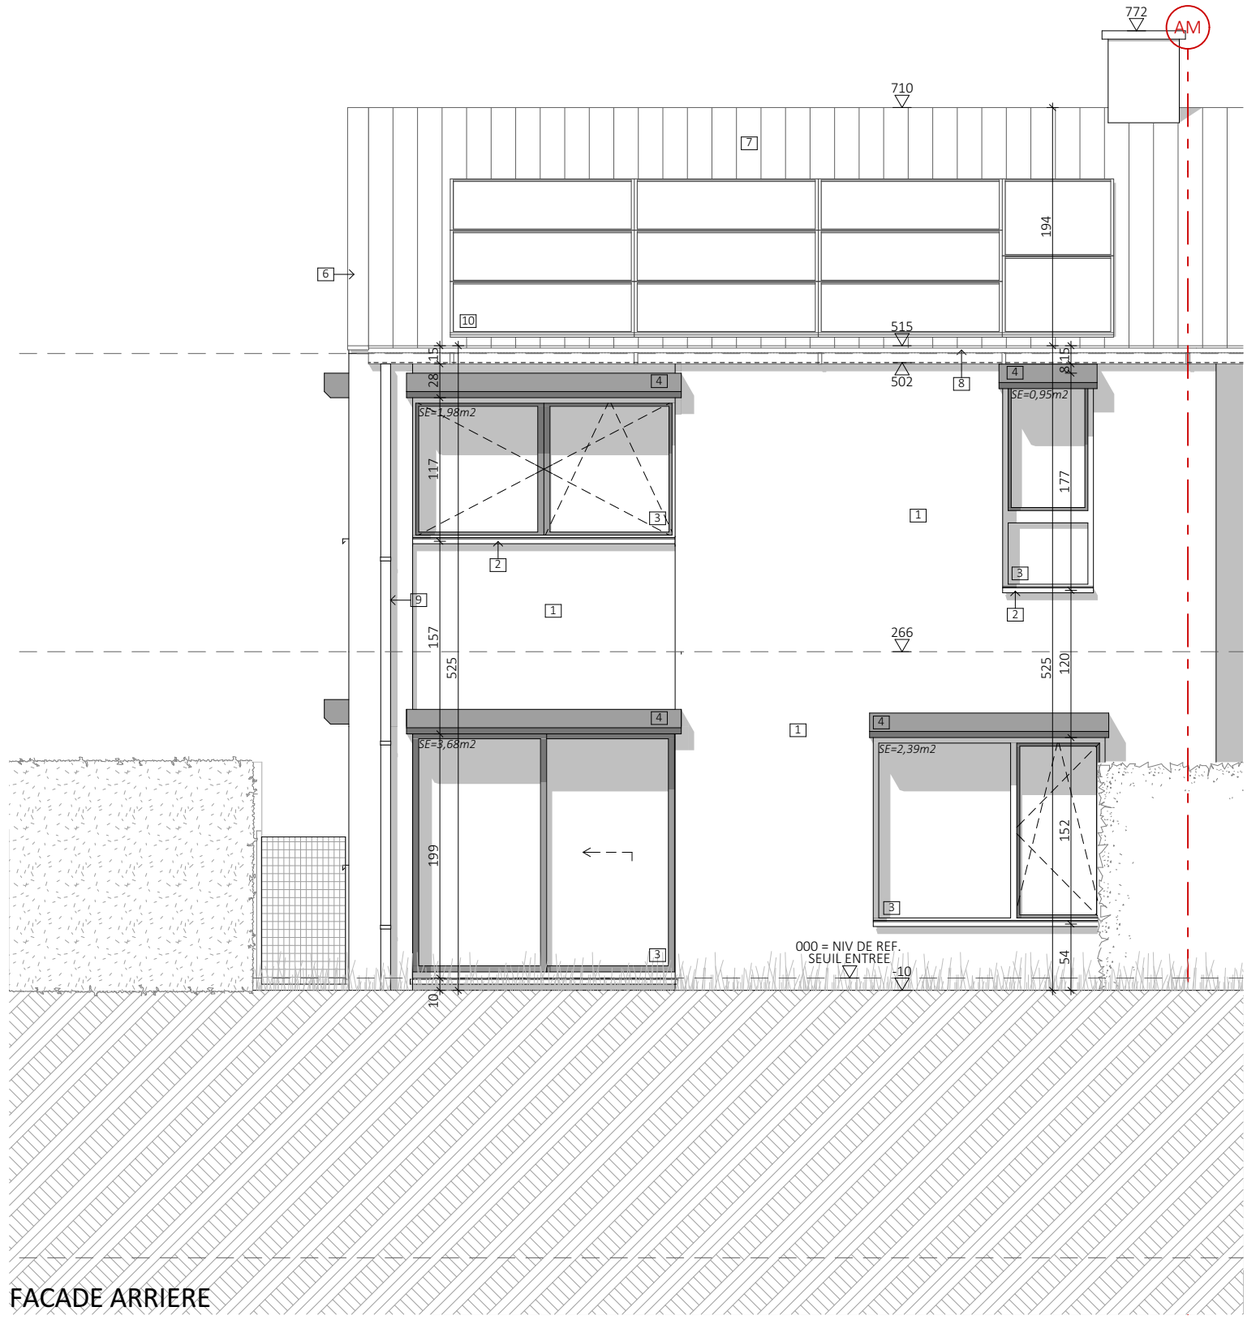

FACADE ARRIERE

ARCHI 2.0 **Jérôme LHEUREUX** G: 0476 39 95 66 E : info@archi20.be		**1200-CAPRICORNE 211** MISE EN OEUVRE D'UN ENDUIT SUR ISOLANT ET MISE EN CONFORMITE DES CHASSIS Avenue du Capricorne, 211 à 1200 Woluwe-Saint-Lambert	**ETAT :** PU_A3 récapitulative **TYPE PLAN :** Situation projetée_Façades AVT et ARR **INDICE :** B.10	**NUM MP :** 10/12 **DATE :** 25-08-26 **ECHELLE :** 1:50	**A**- 26-06-26	PU
					B- 25-08-26	PU/2037754/2026 : suivi ARI
					C	
					D	

LEGENDE MATERIAUX

1 Enduit sur isolant de ton gris-beige
2 Seuil en aluminium de ton blanc
3 Châssis en aluminium bicolore : blanc et noir
4 Caisson à volet : noir
5 Porte de garage
6 Capot en Zn
7 Toiture en ardoises
8 Gouttière en Zn
9 DEP en Zn
10 Panneaux solaires
11 Chatière- sortie de toit

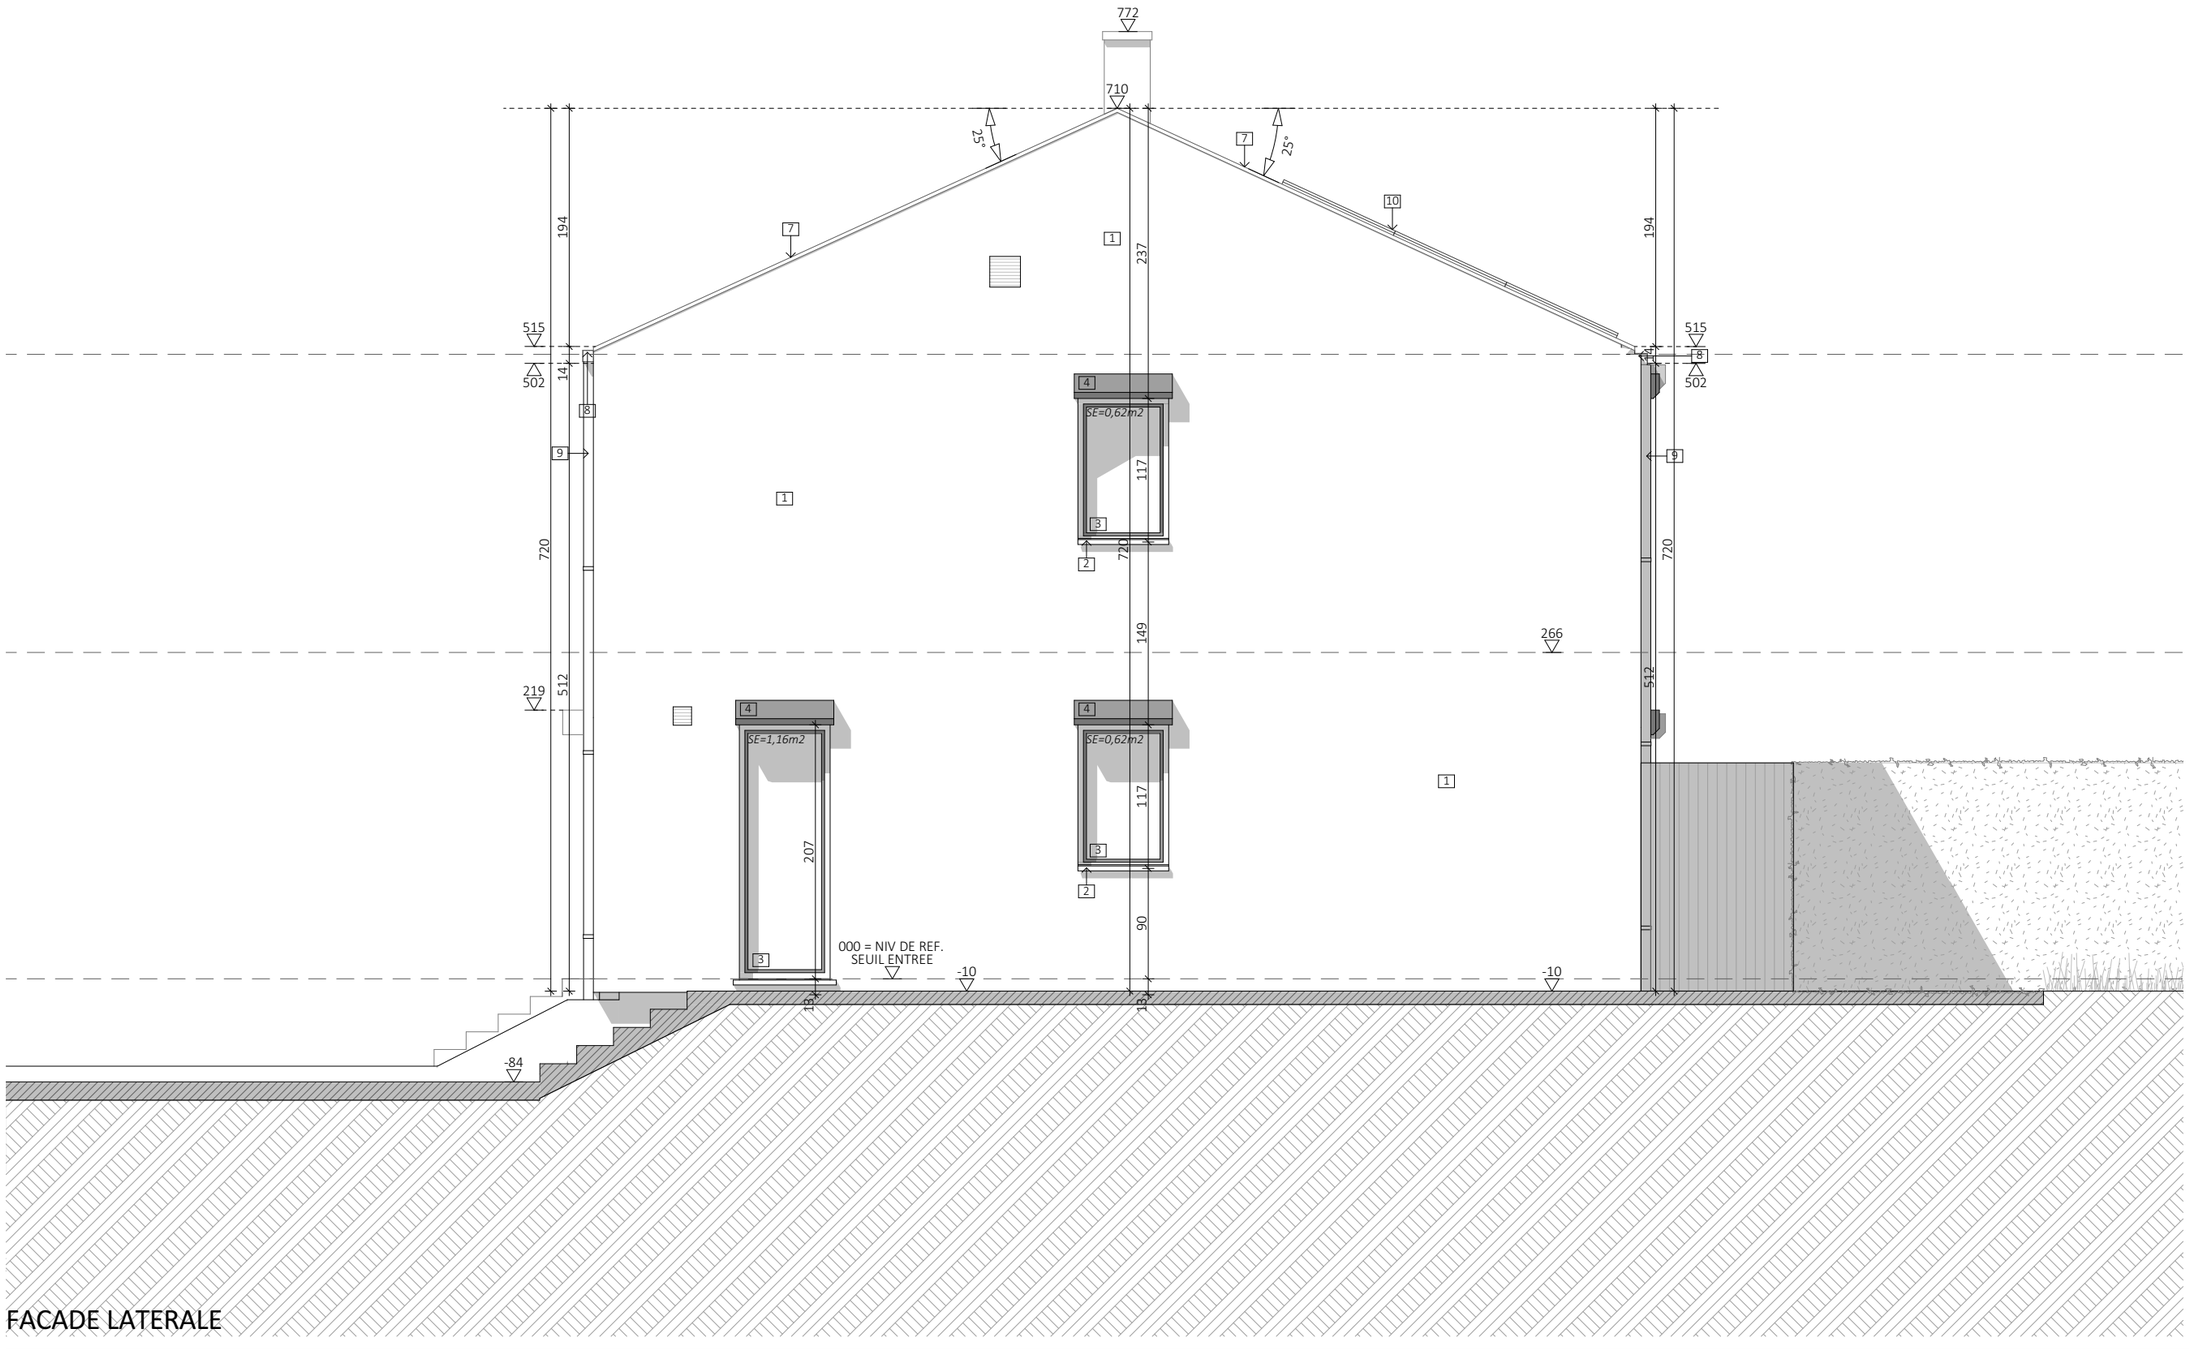

FACADE LATERALE

Jérôme LHEUREUX
G: 0476 39 95 66
E : info@archi20.be

1200-CAPRICORNE 211
MISE EN OEUVRE D'UN ENDUIT SUR ISOLANT ET MISE EN CONFORMITE DES CHASSIS
Avenue du Capricorne, 211 à 1200 Woluwe-Saint-Lambert

ETAT : PU_A3 récapitulative
TYPE PLAN : Situation projetée_Façade latérale
INDICE : B.11

NUM MP : 11/12
DATE : 25-08-26
ECHELLE : 1:50

A- 26-06-26	PU
B- 25-08-26	PU/2037754/2026 : suivi ARI
C	
D	

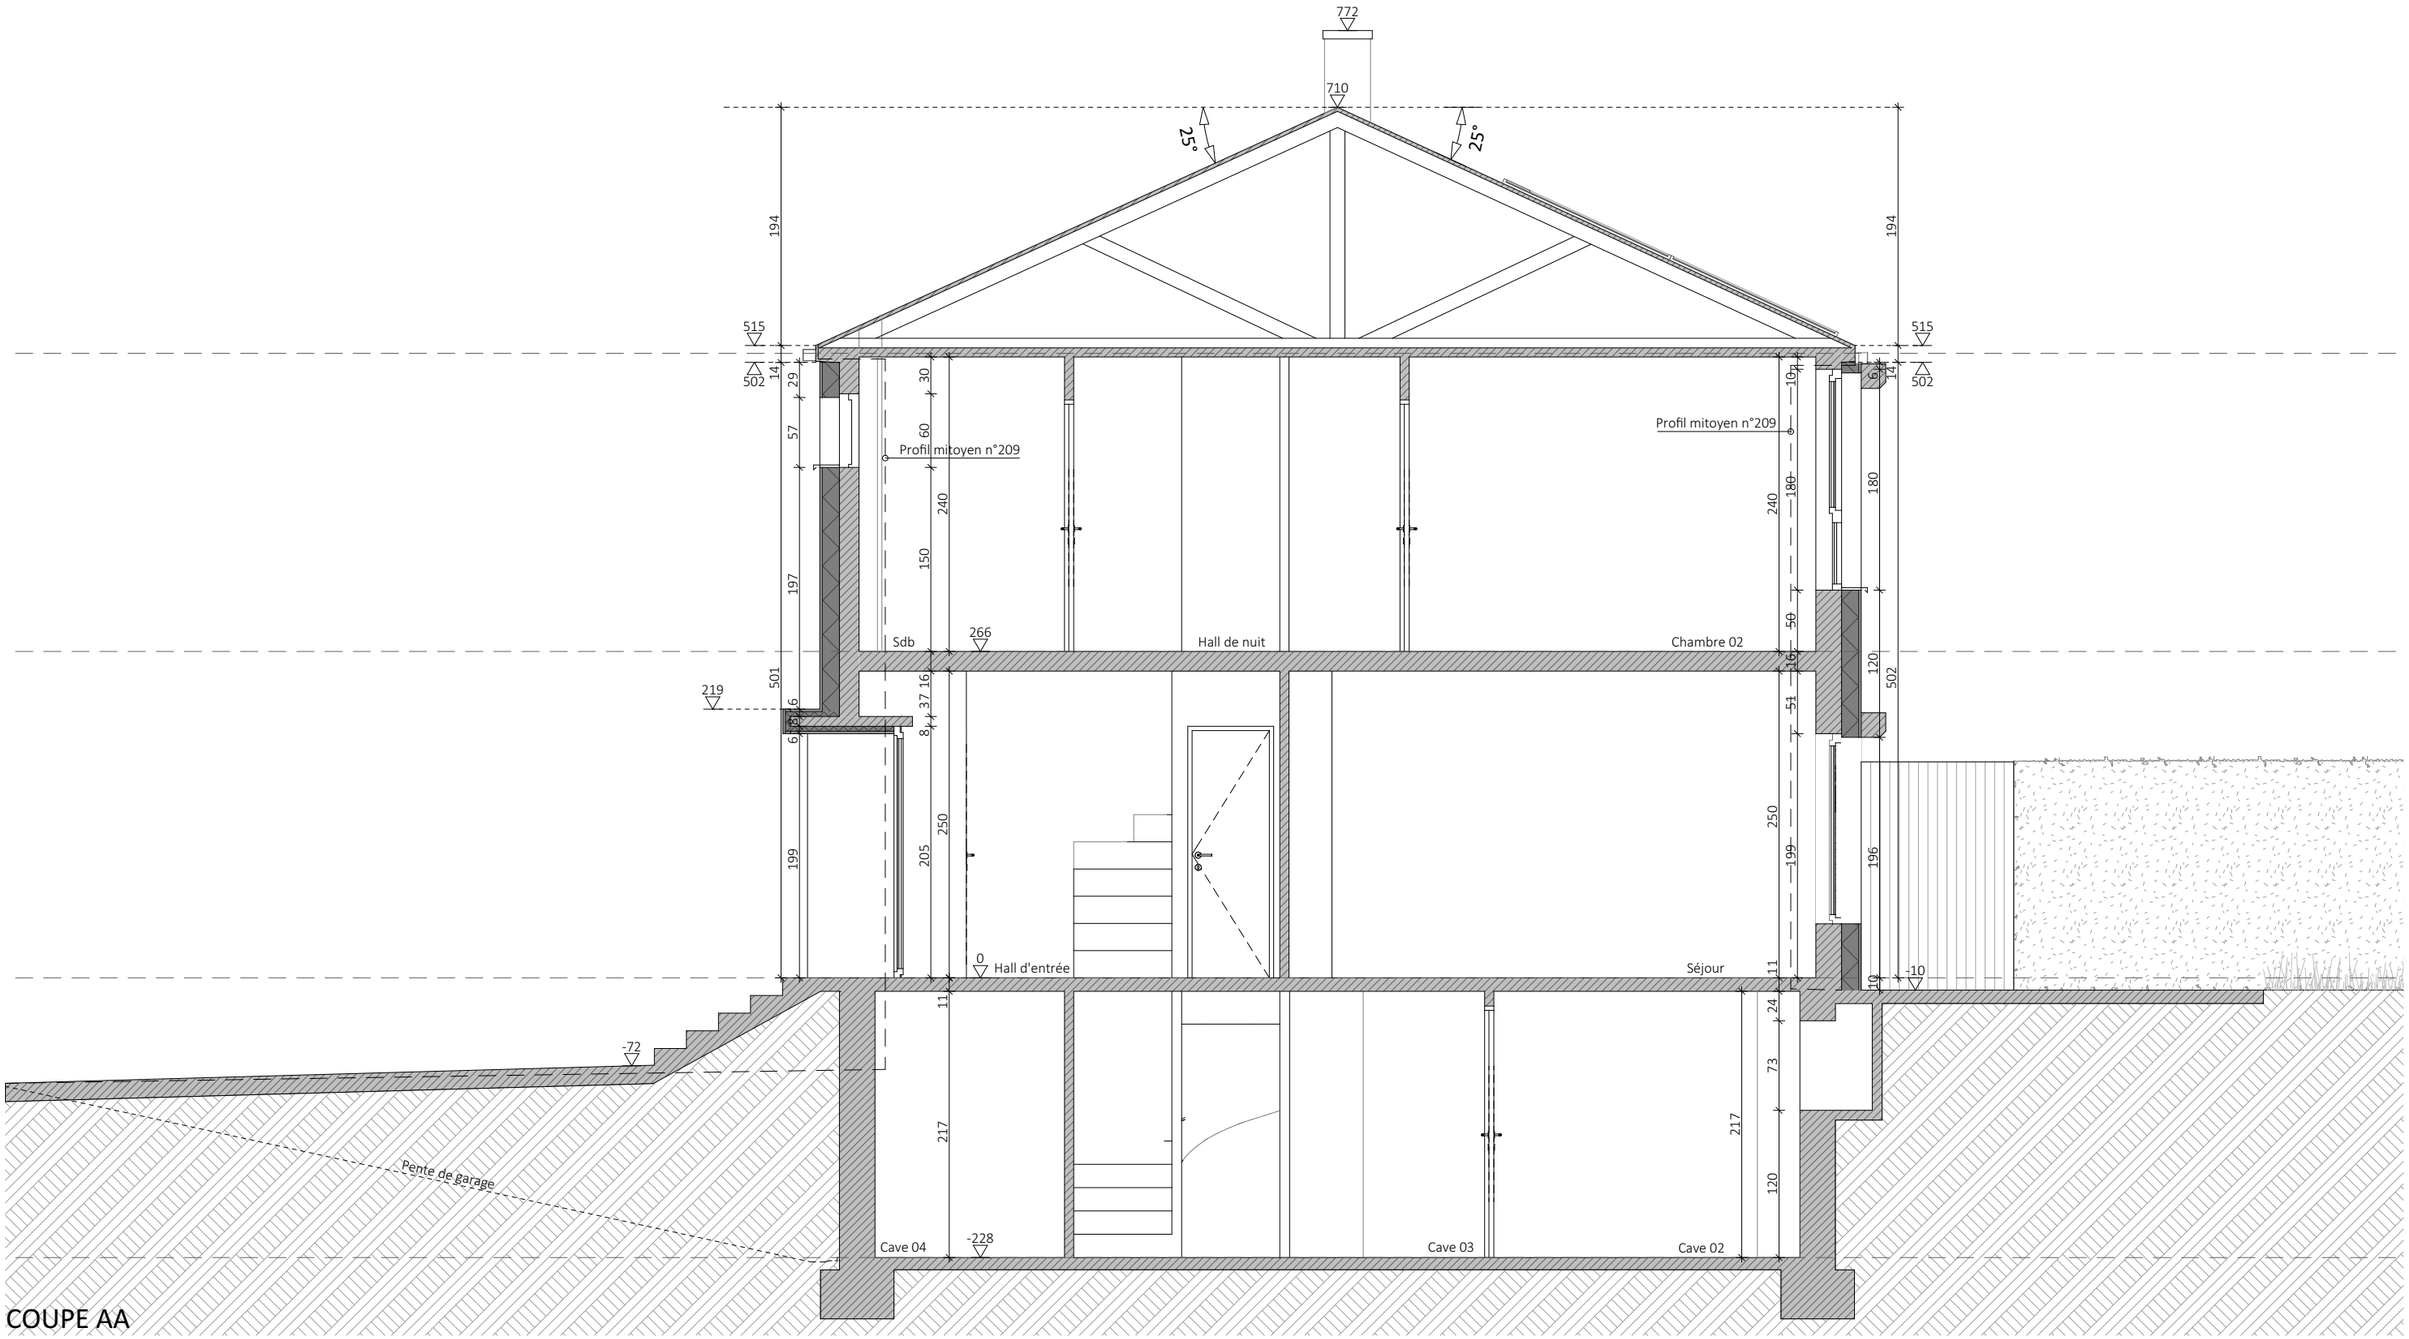

COUPE AA

Jérôme LHEUREUX
G: 0476 39 95 66
E : info@archi20.be

1200-CAPRICORNE 211
MISE EN OEUVRE D'UN ENDUIT SUR ISOLANT ET MISE EN CONFORMITE DES CHASSIS
Avenue du Capricorne, 211 à 1200 Woluwe-Saint-Lambert

ETAT : PU_A3 récapitulative
TYPE PLAN : Situation projetée_Coupe AA
INDICE : B.12

NUM MP : 12/12
DATE : 25-08-26
ECHELLE : 1:50

A- 26-06-26	PU
B- 25-08-26	PU/2037754/2026 : suivi ARI
C	
D	