


Plan de situation - 1/500



Plan d'implantation - 1/100

OBJET DE LA  
DEMANDE

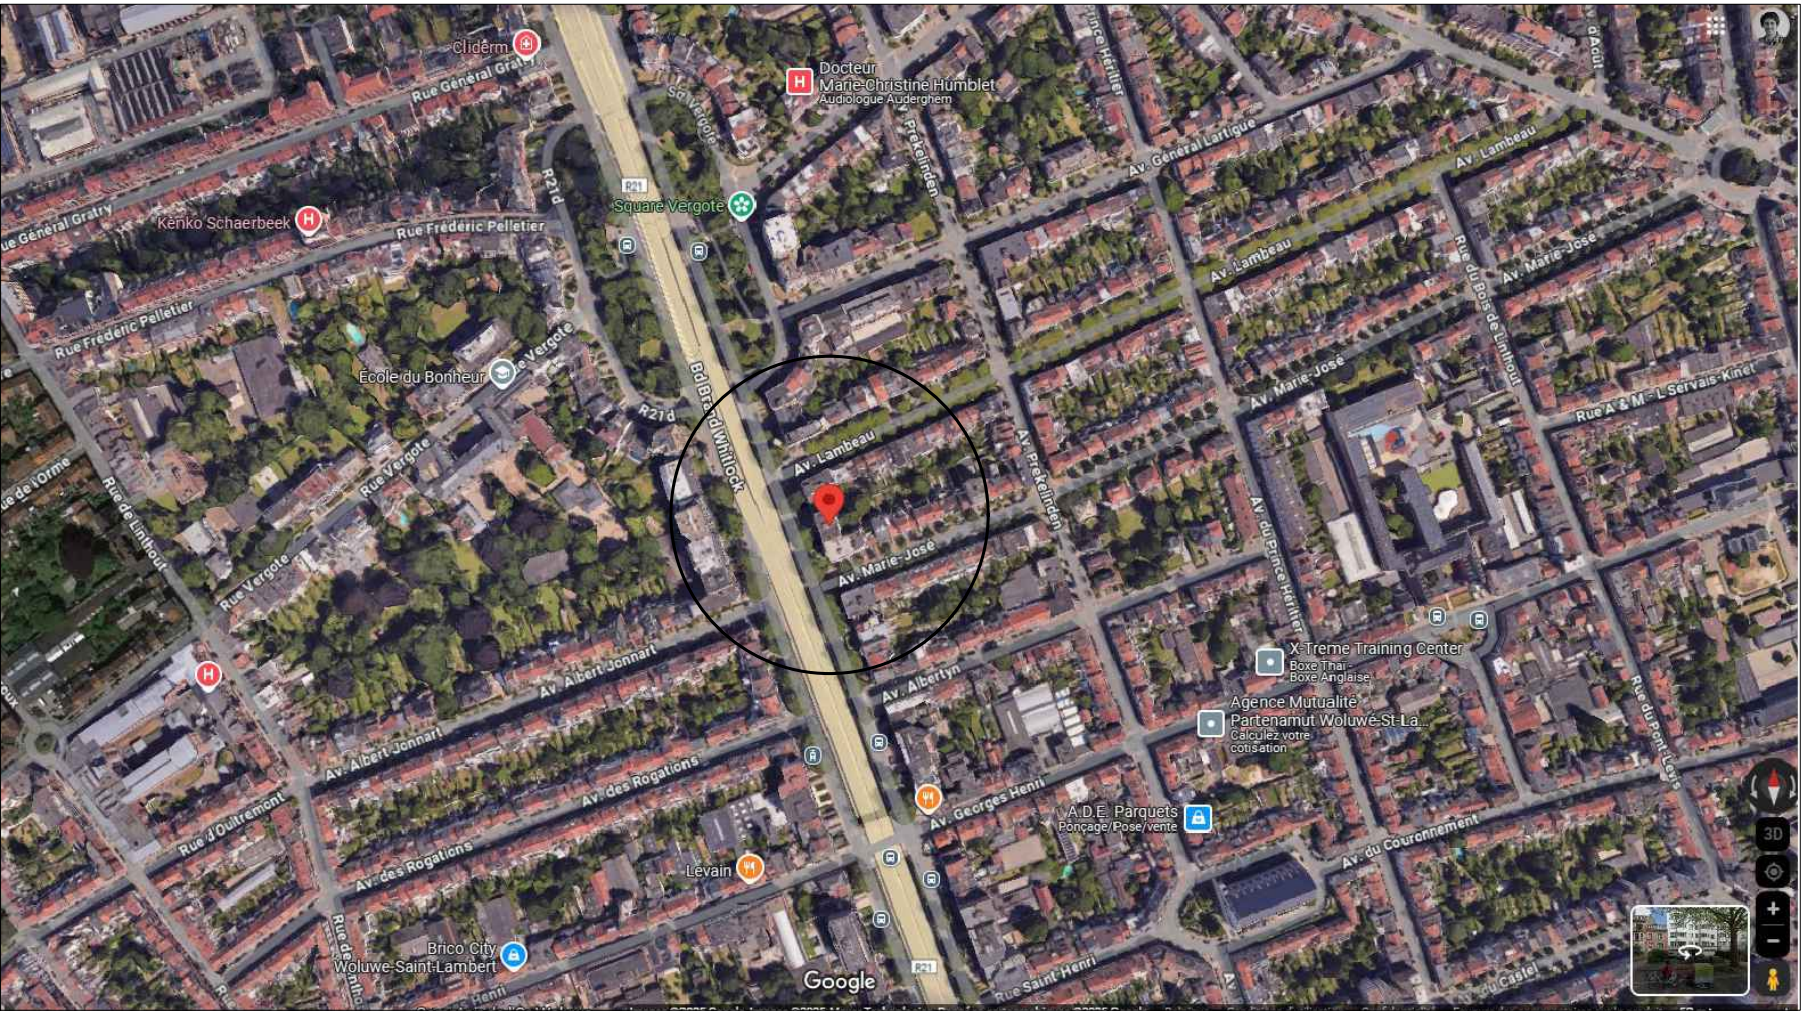

Plan de localisation (Google maps) - 1/5000

Note :  
Ce plan est la propriété de l'architecte et ne peut être utilisé que dans le cadre du présent dossier.  
Toute forme de reproduction ou de communication à des tiers est interdite sans autorisation écrite à recevoir de la part de l'architecte.  
Ce document fait partie du dossier administratif, et n'est pas valable pour le dossier d'exécution.

Note à l'entrepreneur :  
Les cotes , mesures et niveaux renseignés sur les plans seront vérifiés sur place avant exécution par l'entrepreneur qui en avertira la direction du chantier et en tiendra compte dans l'élaboration des détails d'exécution.

MAÎTRE D'OUVRAGE

ACP FLORYA  
c/o SYNDIC4U - FW Move Forward srl  
Rue Kelle, 42  
1200 Woluwe-Saint-Lambert  
tél : +32 478 4114 73  
e-mail : info@syndic4u.immo

PROJET

OBJET :  
Remplacement des châssis en façade avant et isolation du pignon gauche (enduit sur isolant EPS)

ADRESSE DU PROJET :  
Boulevard Brand Withlock, 144  
1200 Woluwe-Saint-Lambert  
N° DE PARCELLE :  
3ème Div., Section D n° 154 r36

AUTEUR DE PROJET



IDDA SRL  
IDée D'Architecture  
C. Léonard - J. Bruffaerts - Architectes  
Avenue Emile Van Becelaere, 28B  
1170 Watermael-Boitsfort  
02/850 16 35  
info@idda.be

Modifications	Index	Date

DOSSIER DE DEMANDE DE PERMIS  
PLAN D'IMPLANTATION, DE SITUATION ET DE LOCALISATION

Echelle	Date	Stade	N°Plan	Index
1/100,1/500,1/5000	23/07/2025	PERMIS D'URBANISME	1/1	