




PLAN D'AFFECTATION
ECHELLE : 1/2000




LEGENDE : PLAN
D'AFFECTATION


PLAN DE SITUATION
ECHELLE : 1/5000

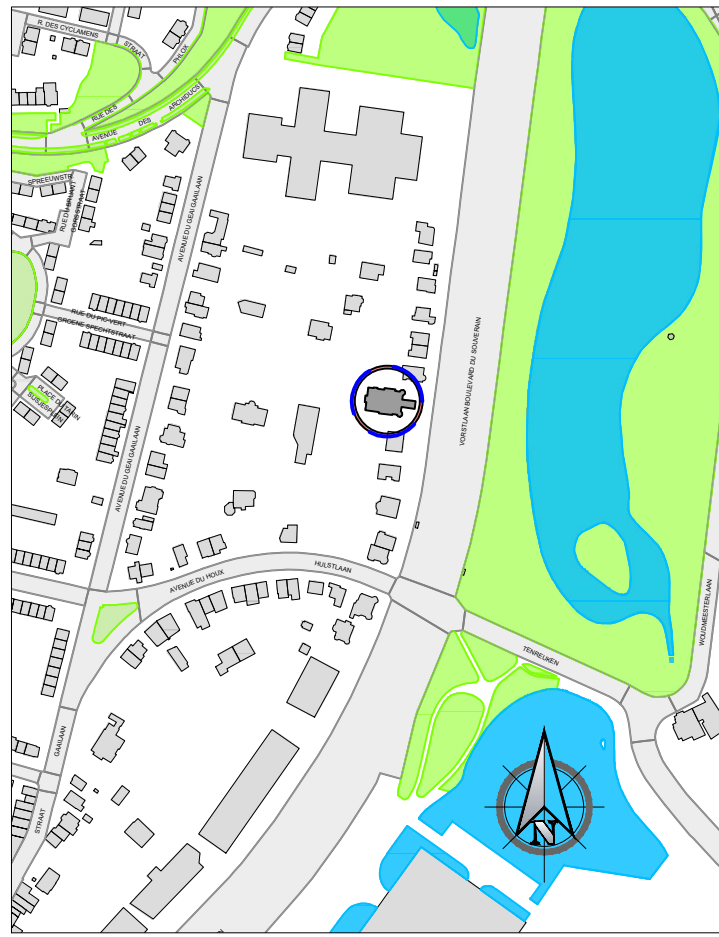

PLAN DE LOCALISATION
ECHELLE : 1/20 000

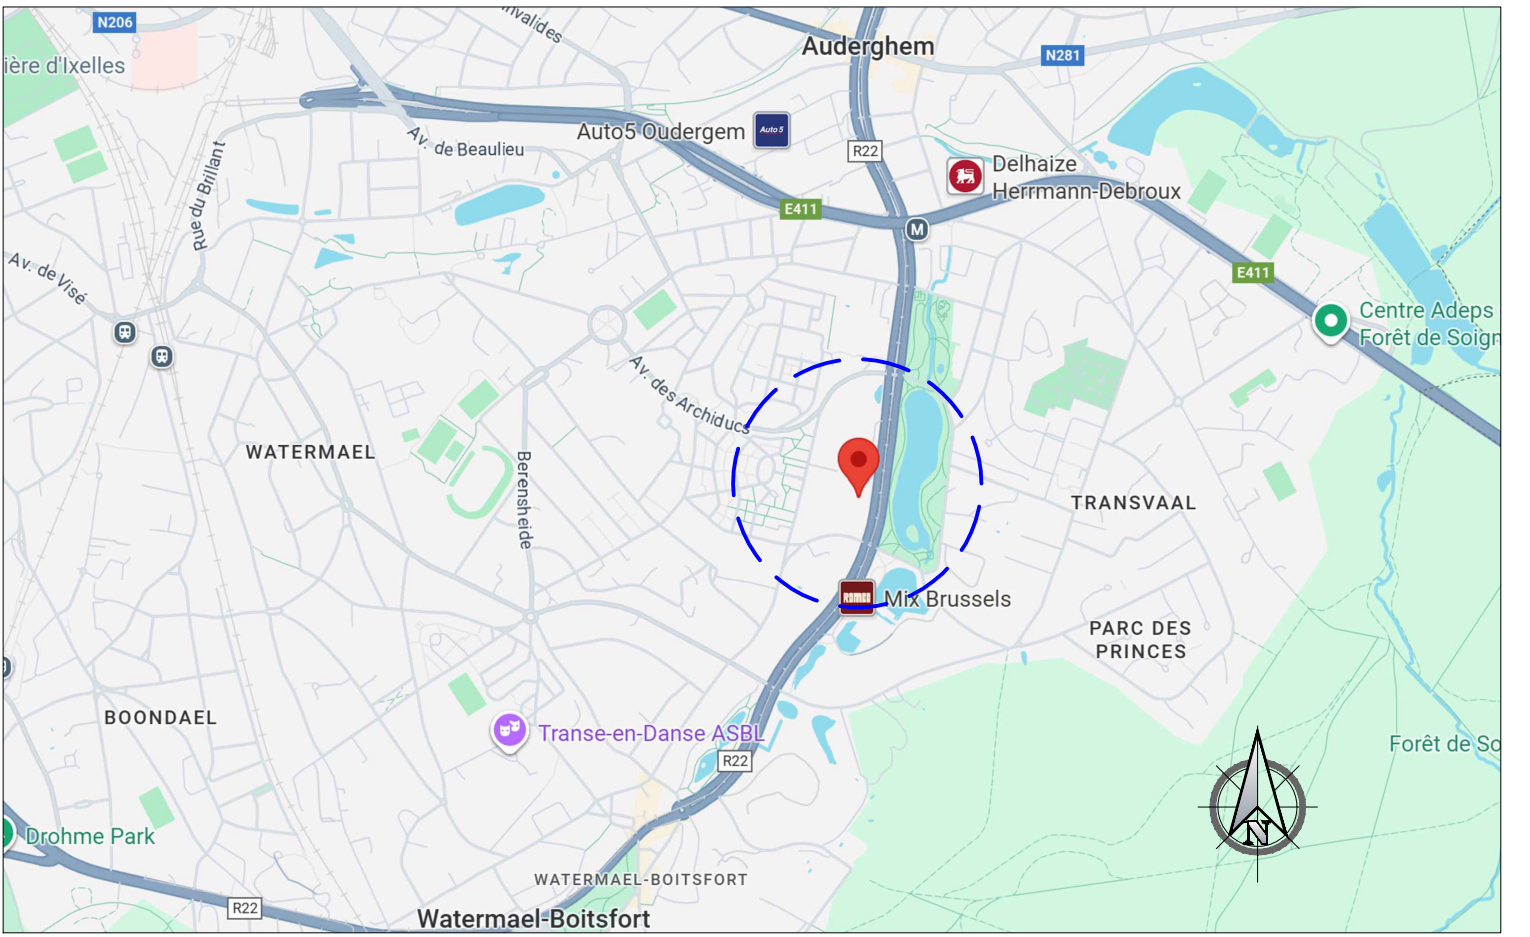

COUPE TRANSVERSALE RUE
ECHELLE : 1/200

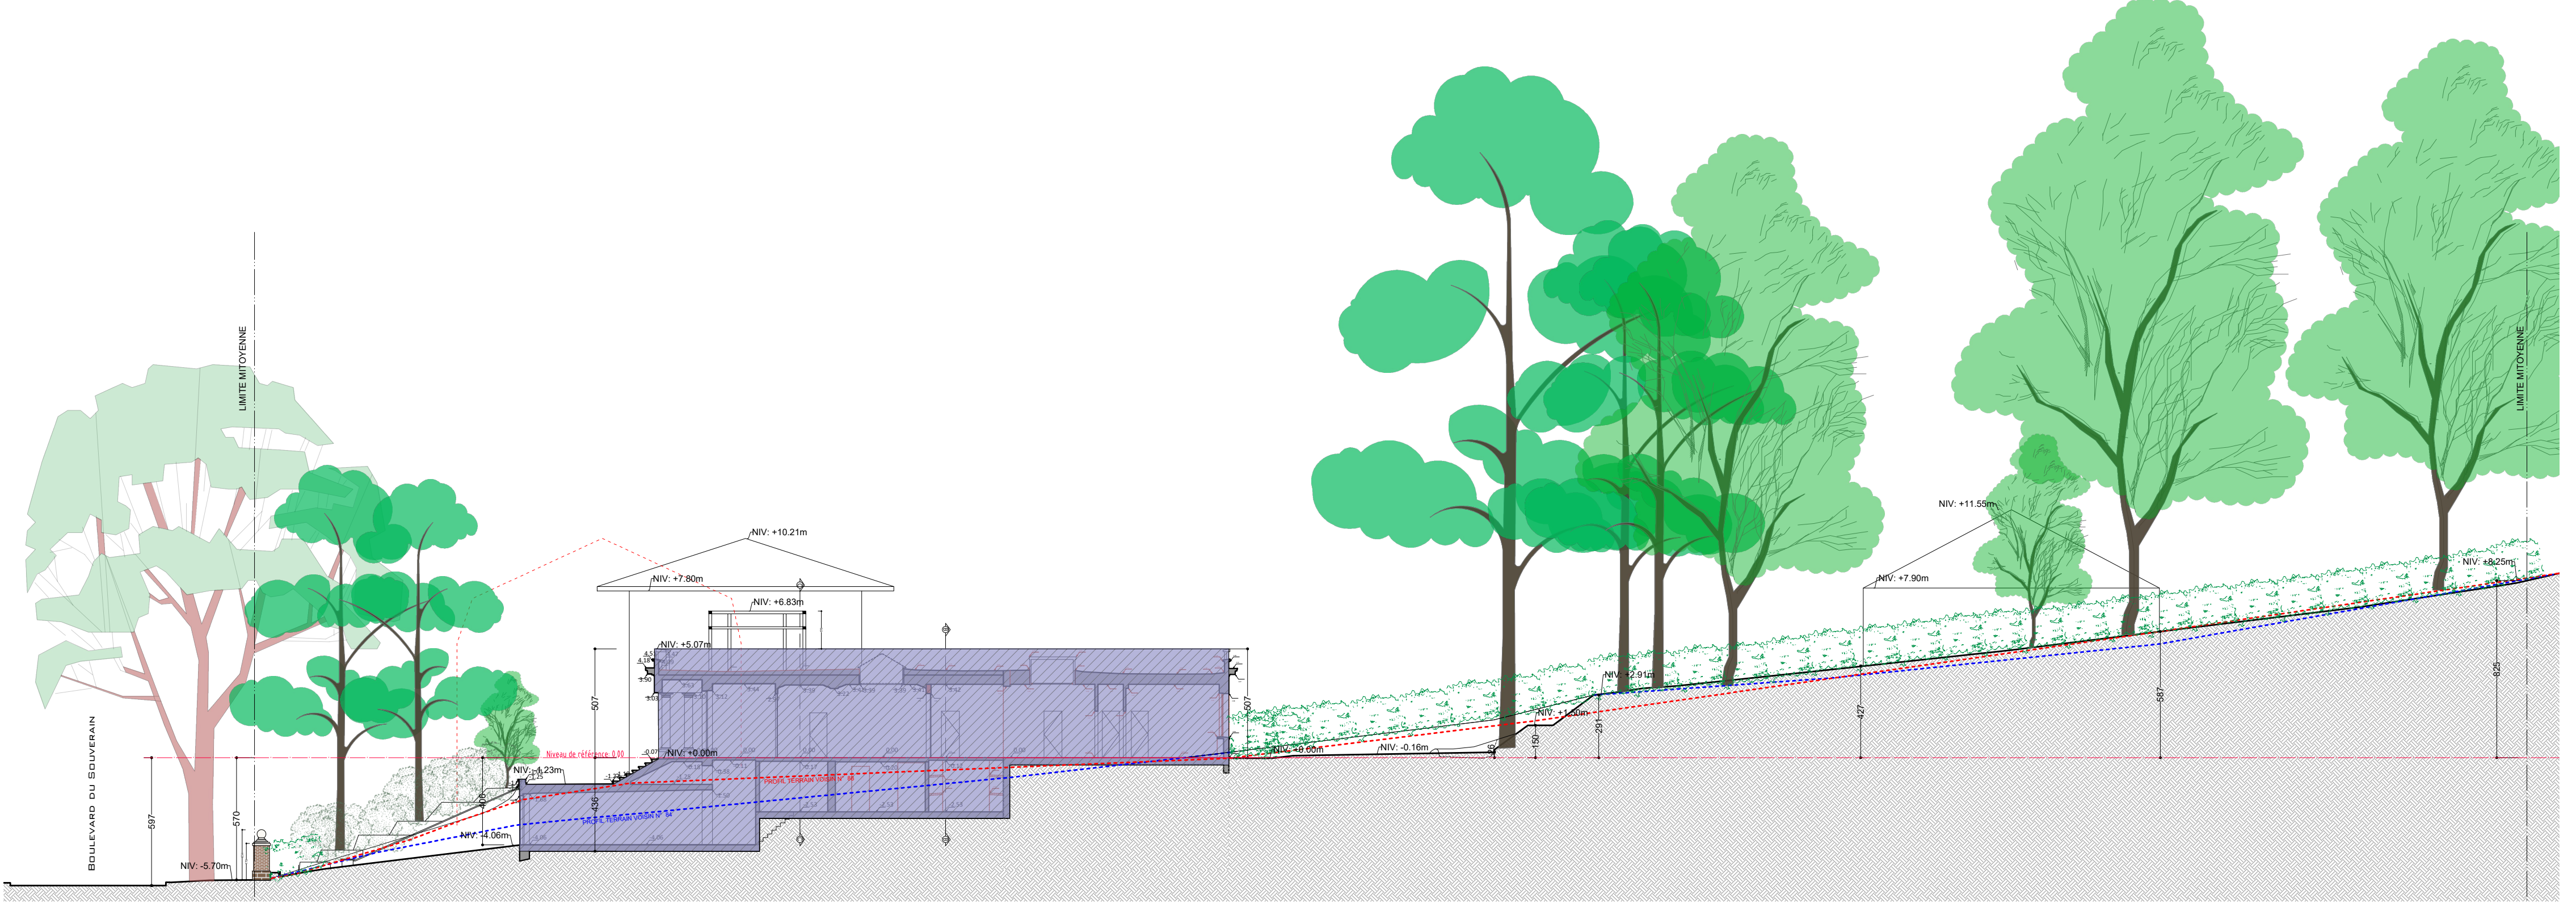

COUPE LONGITUDINAL TERRAIN
ECHELLE : 1/200

LEGENDE IMPLANTATION



PLAN D'IMPLANTATION
ECHELLE : 1/200

LEGENDE REVETEMENTS



LEGENDE MATERIAUX



<