




PLAN R+0: REZ DE CHAUSSEE

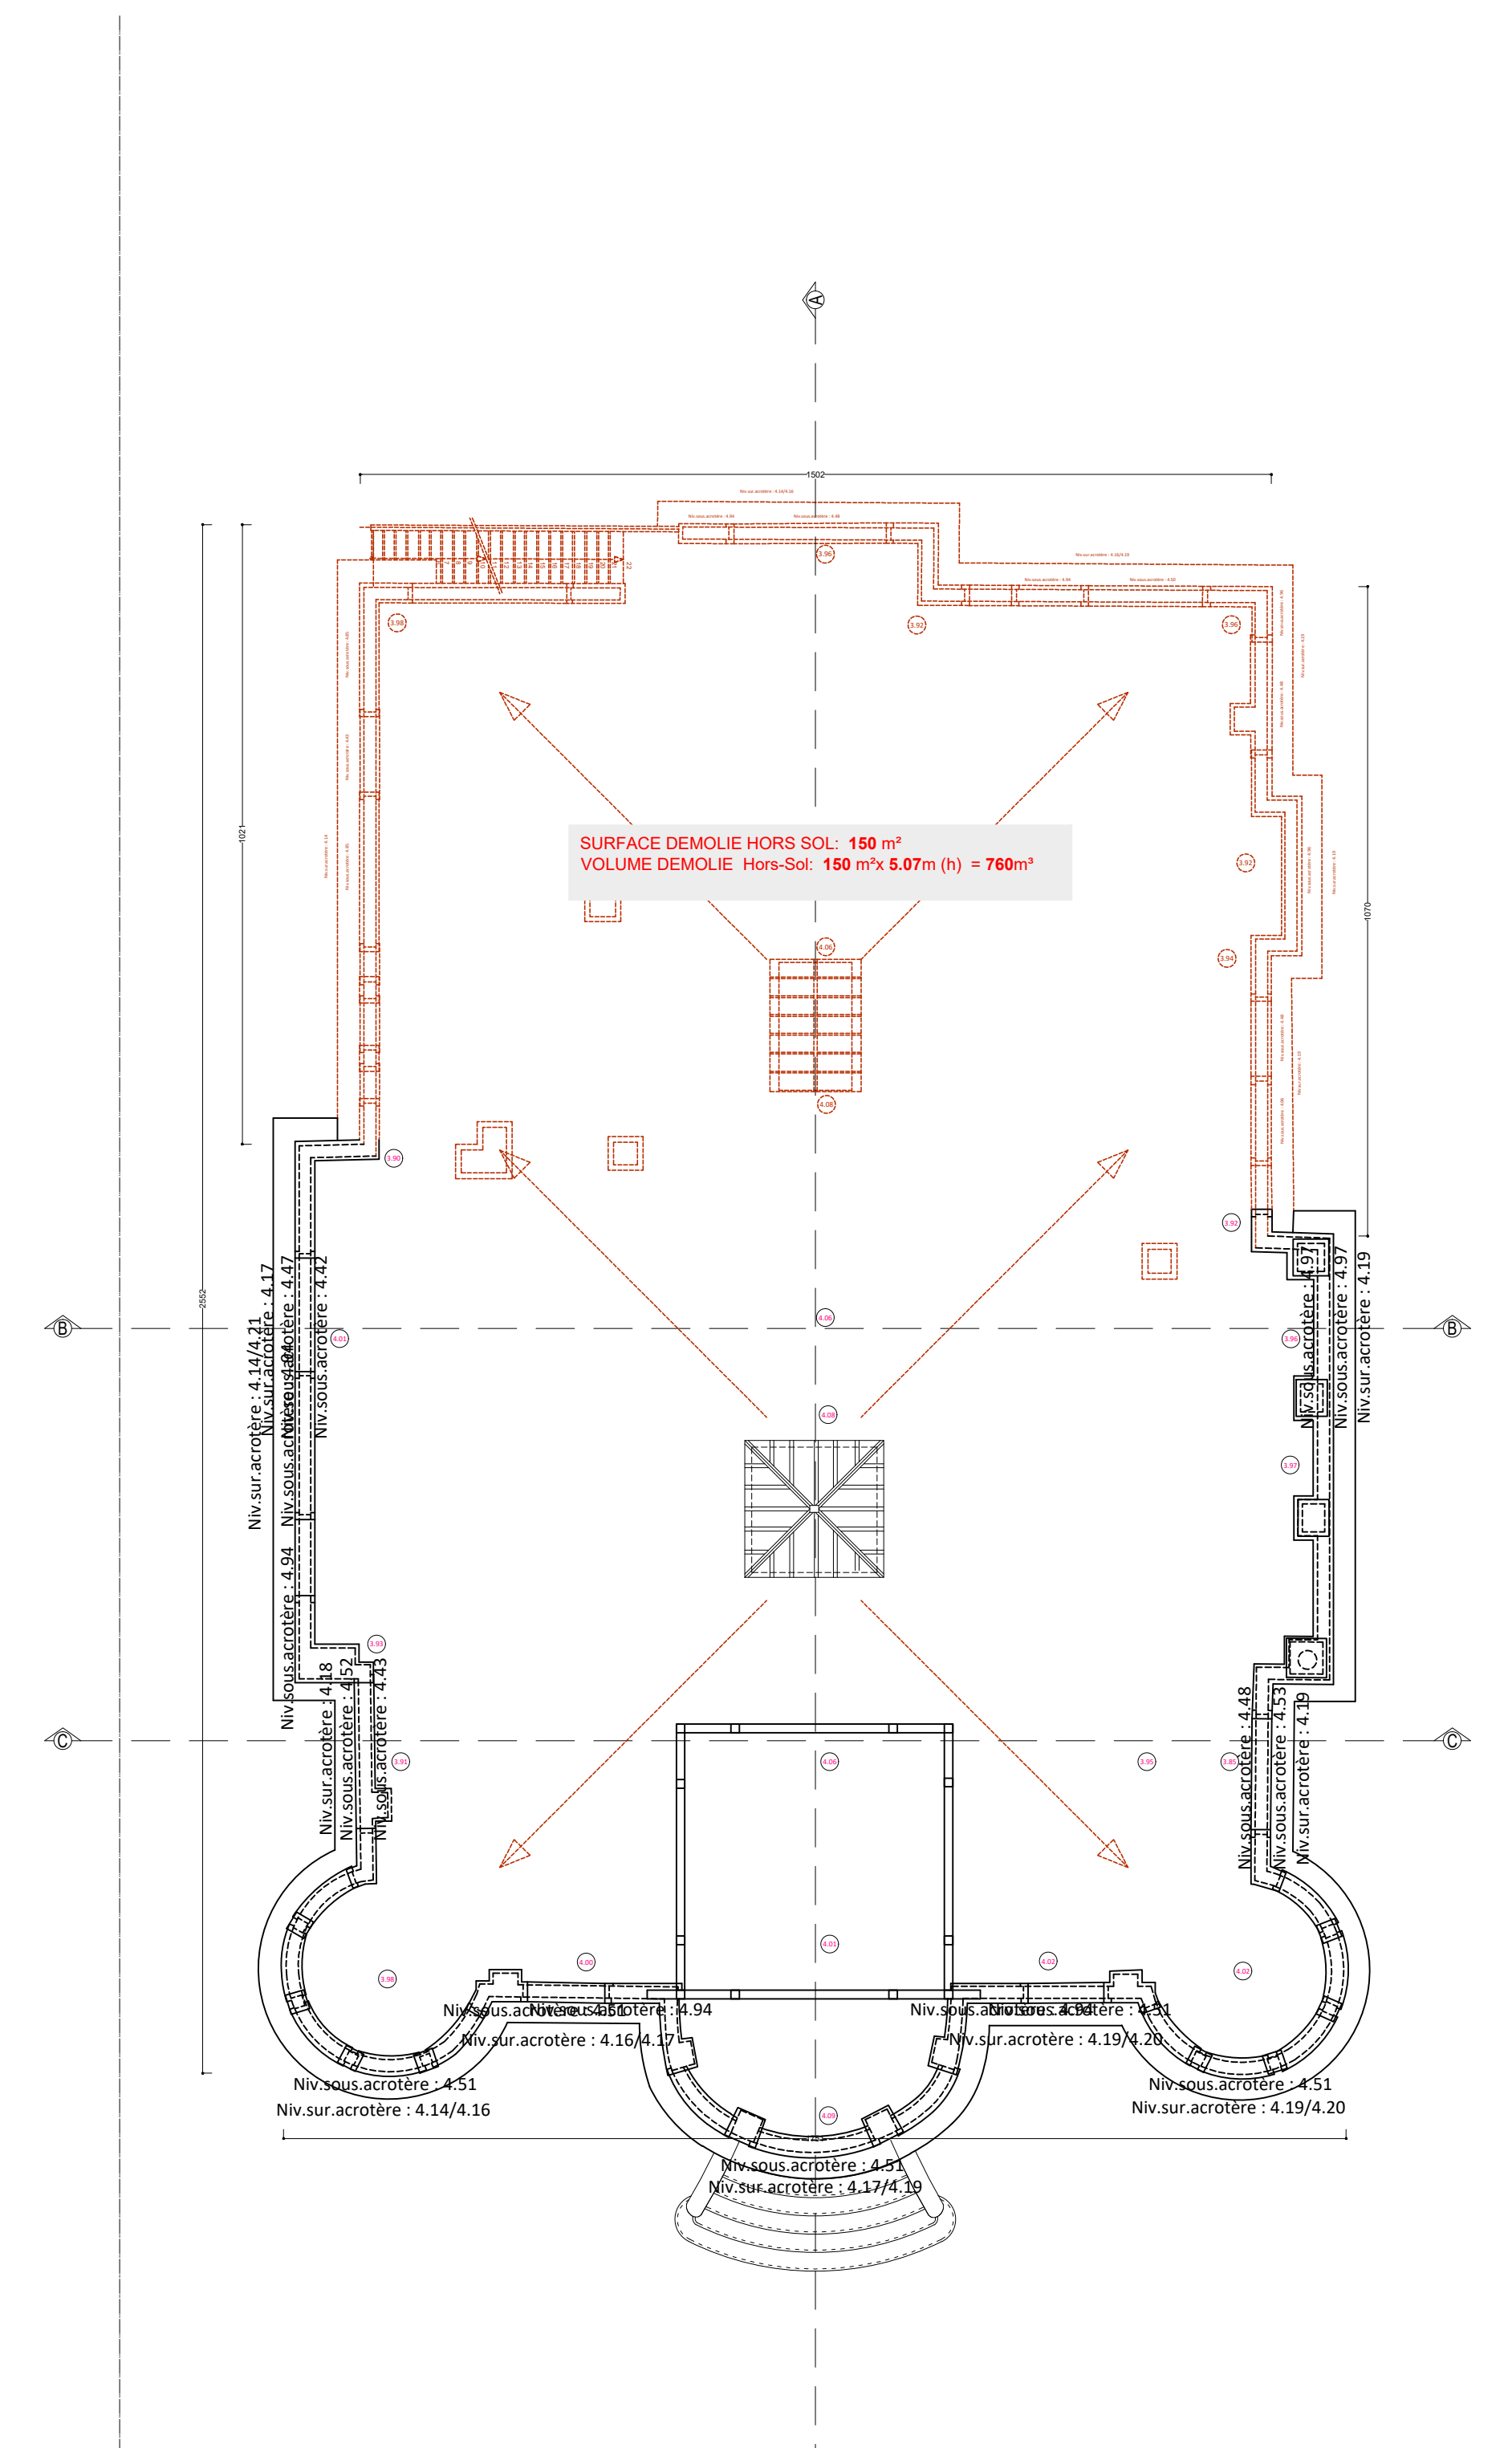


PLAN R+1: TOITURE

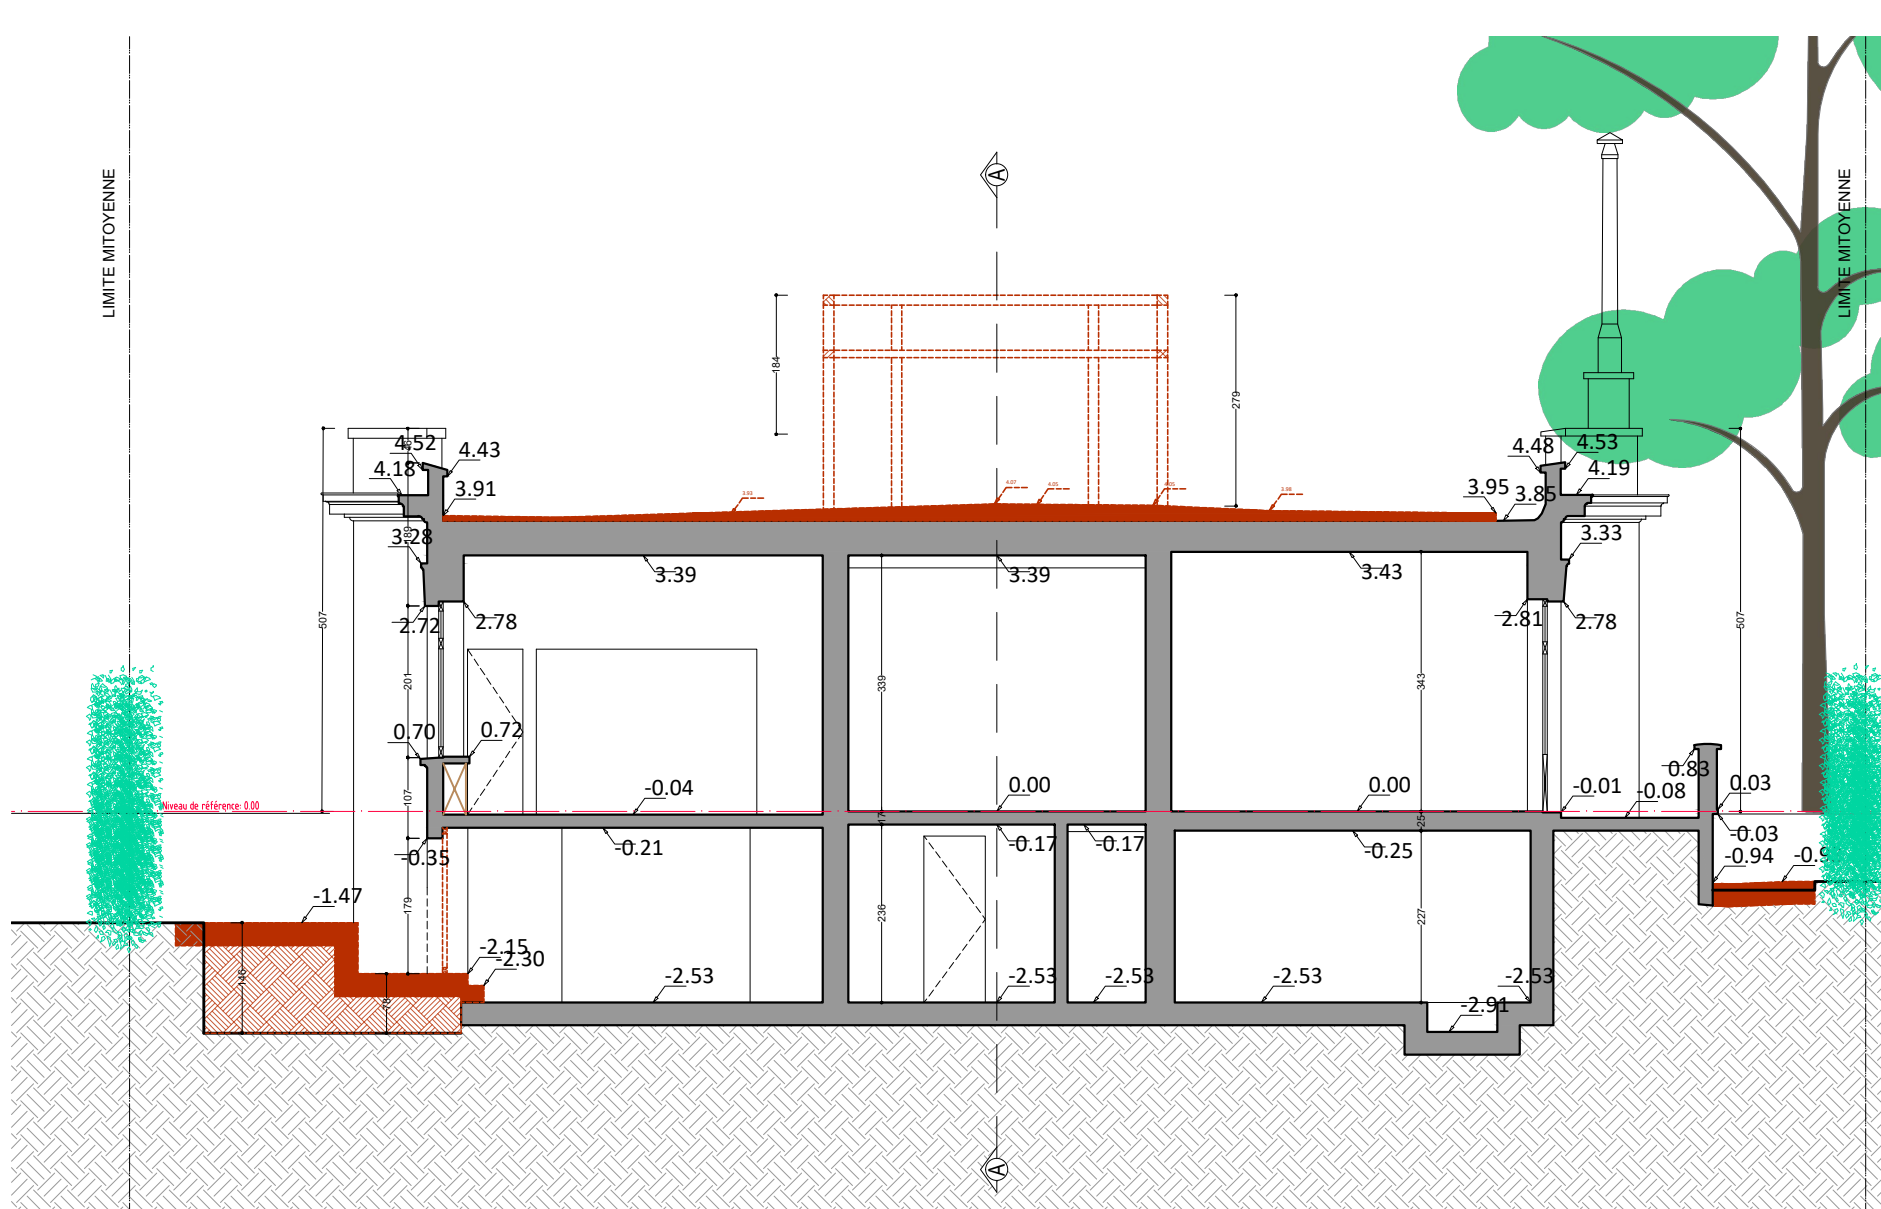


COUPE BB

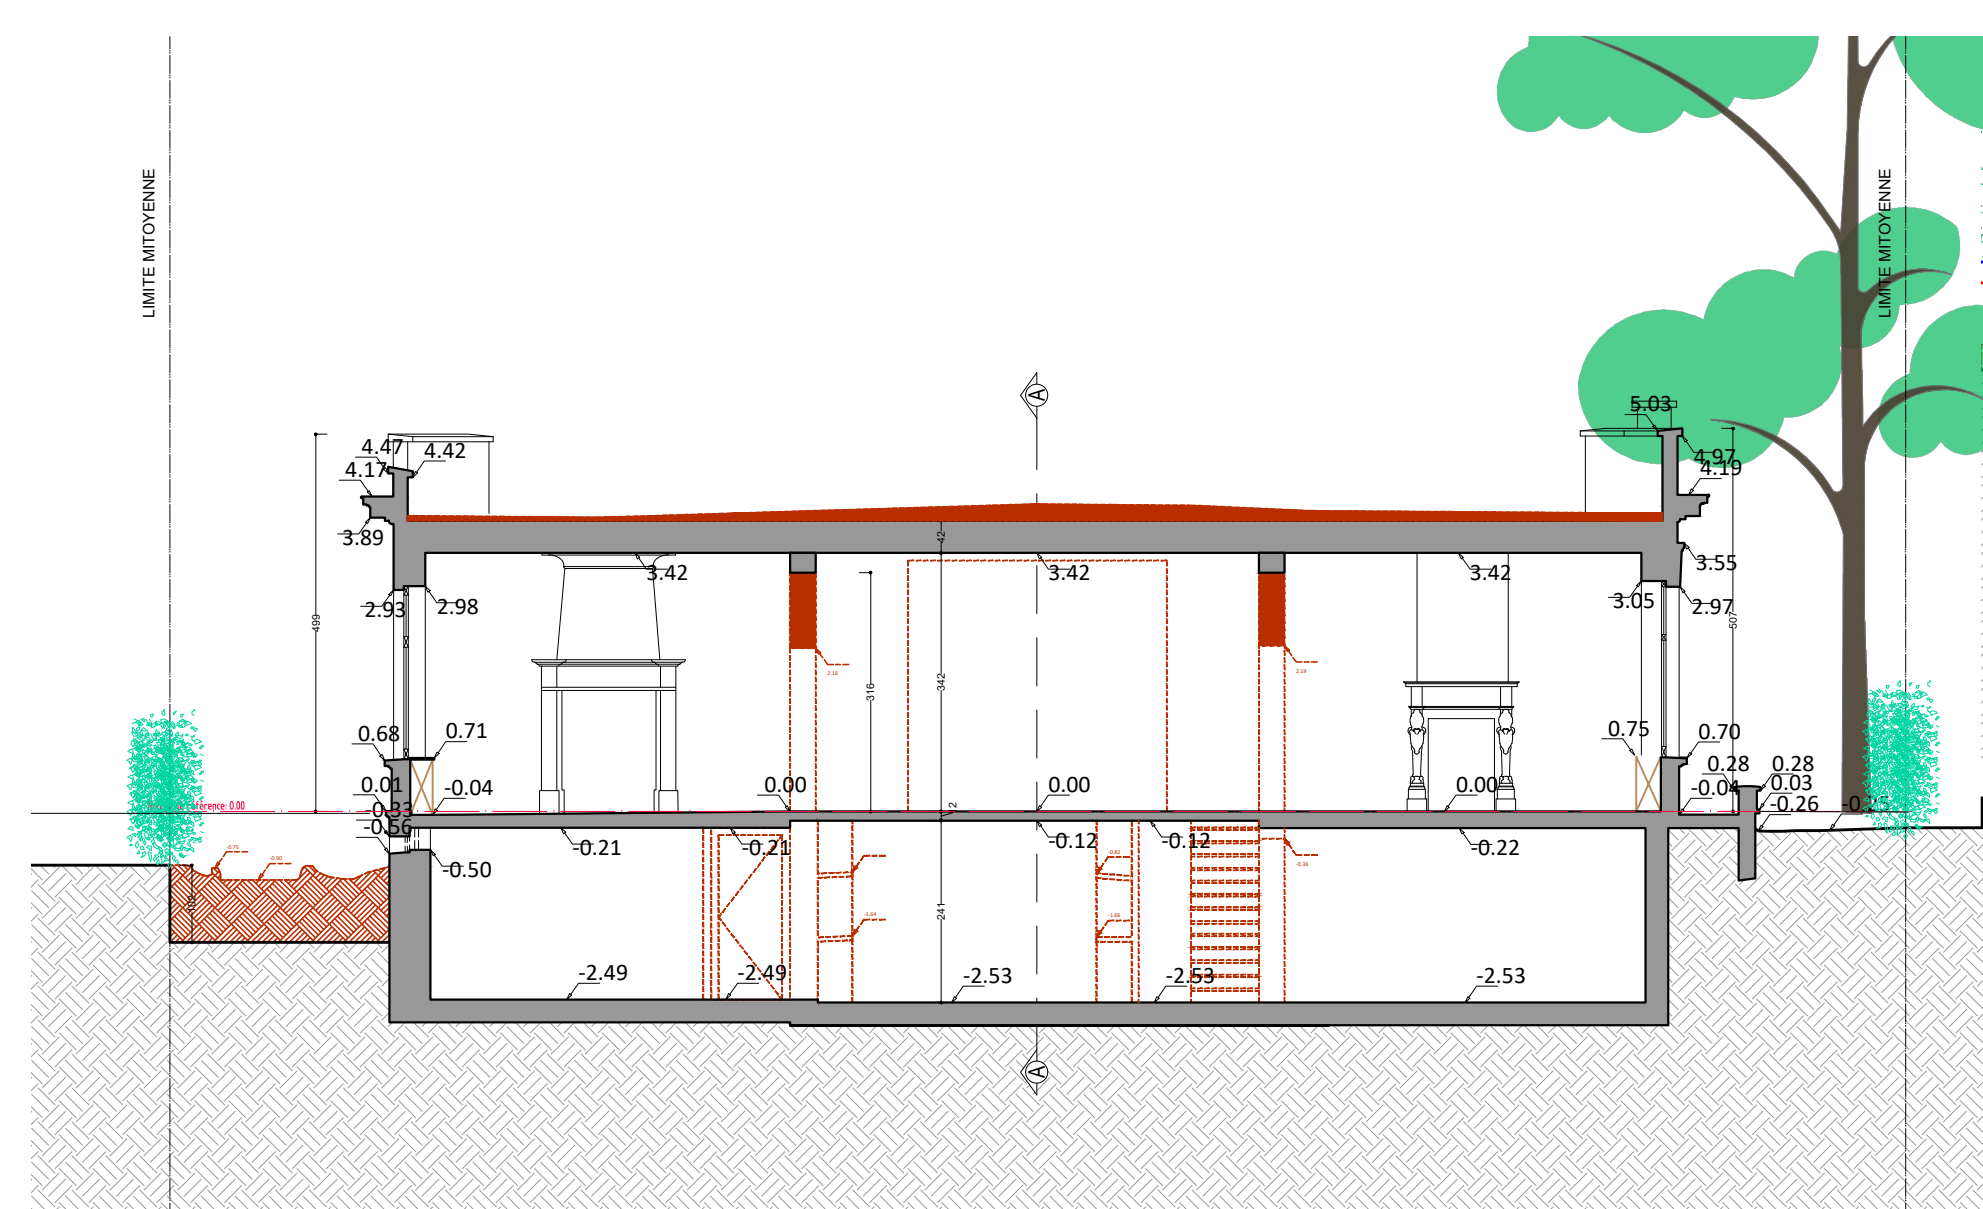


COUPE CC

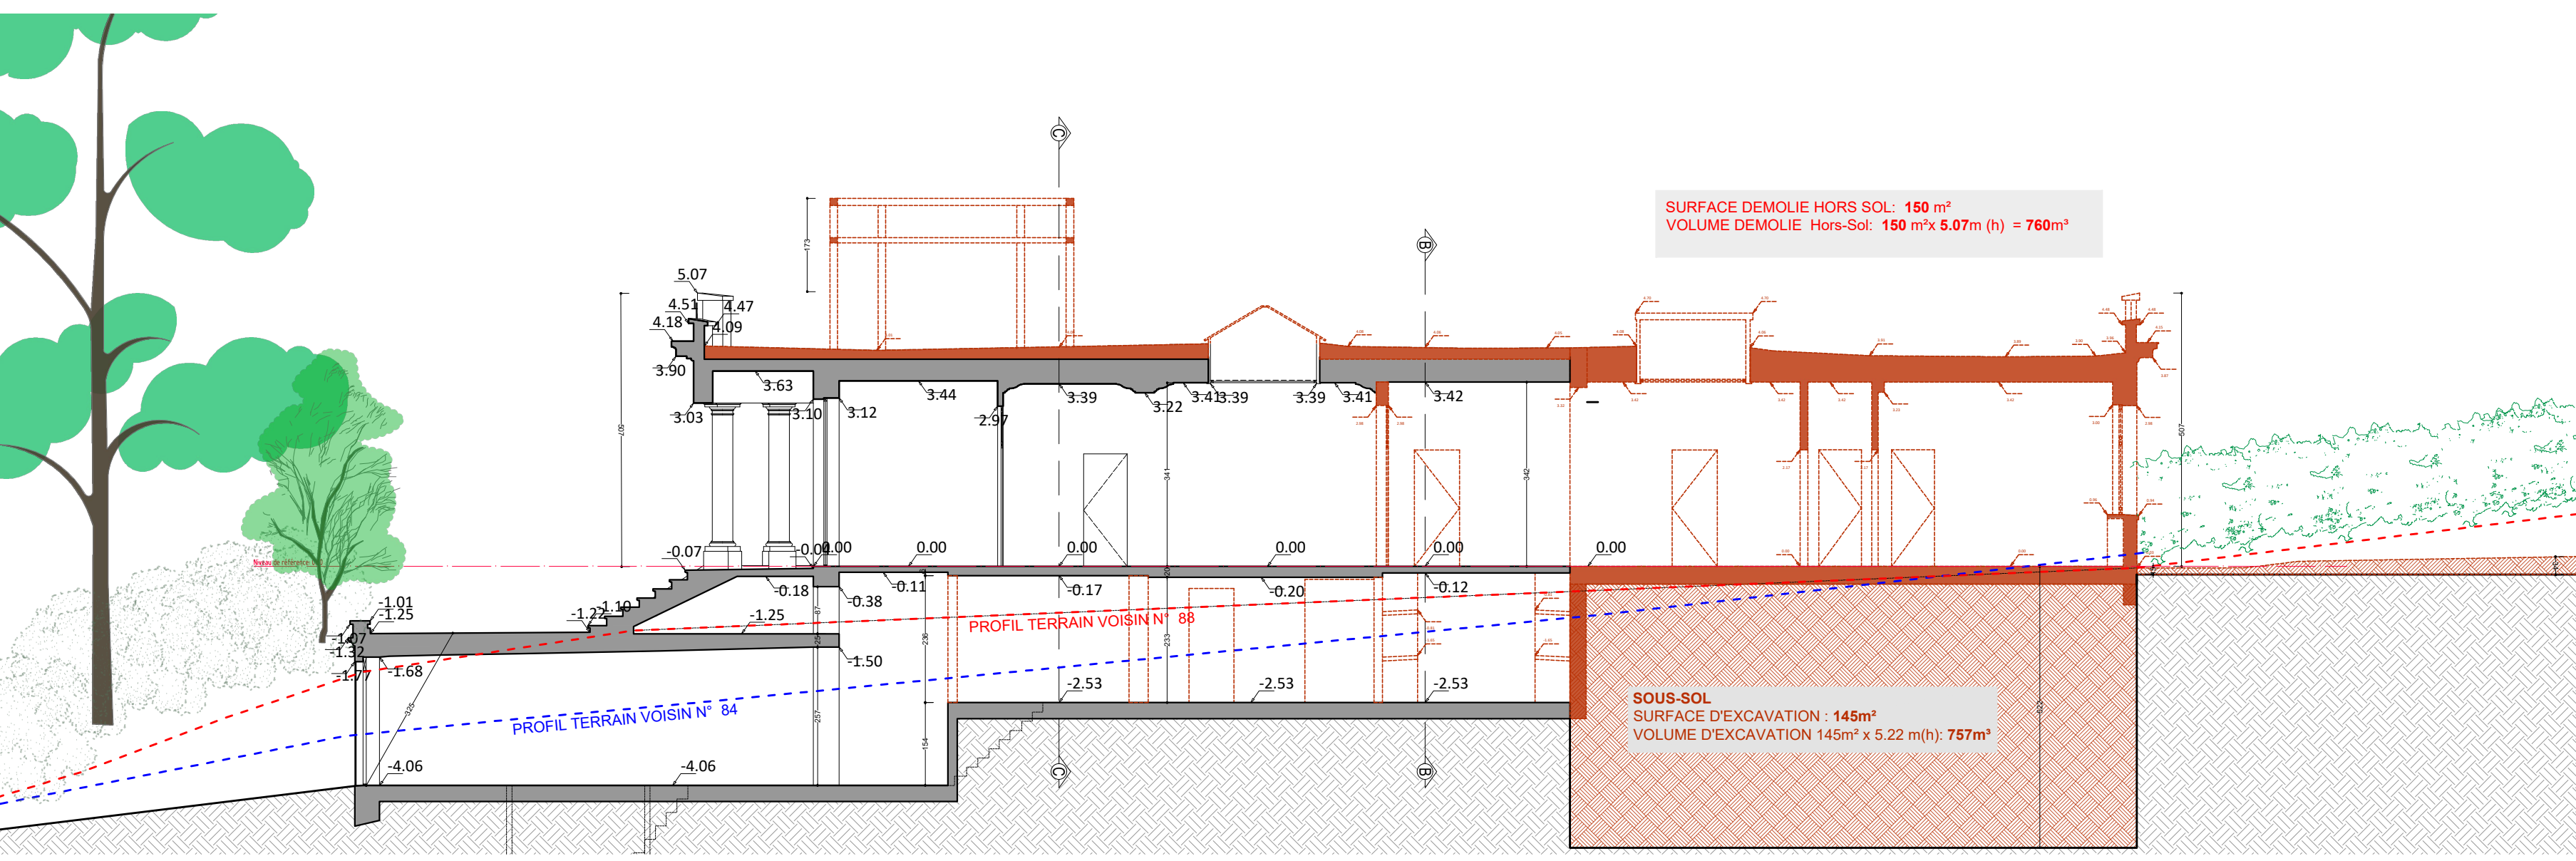


COUPE AA

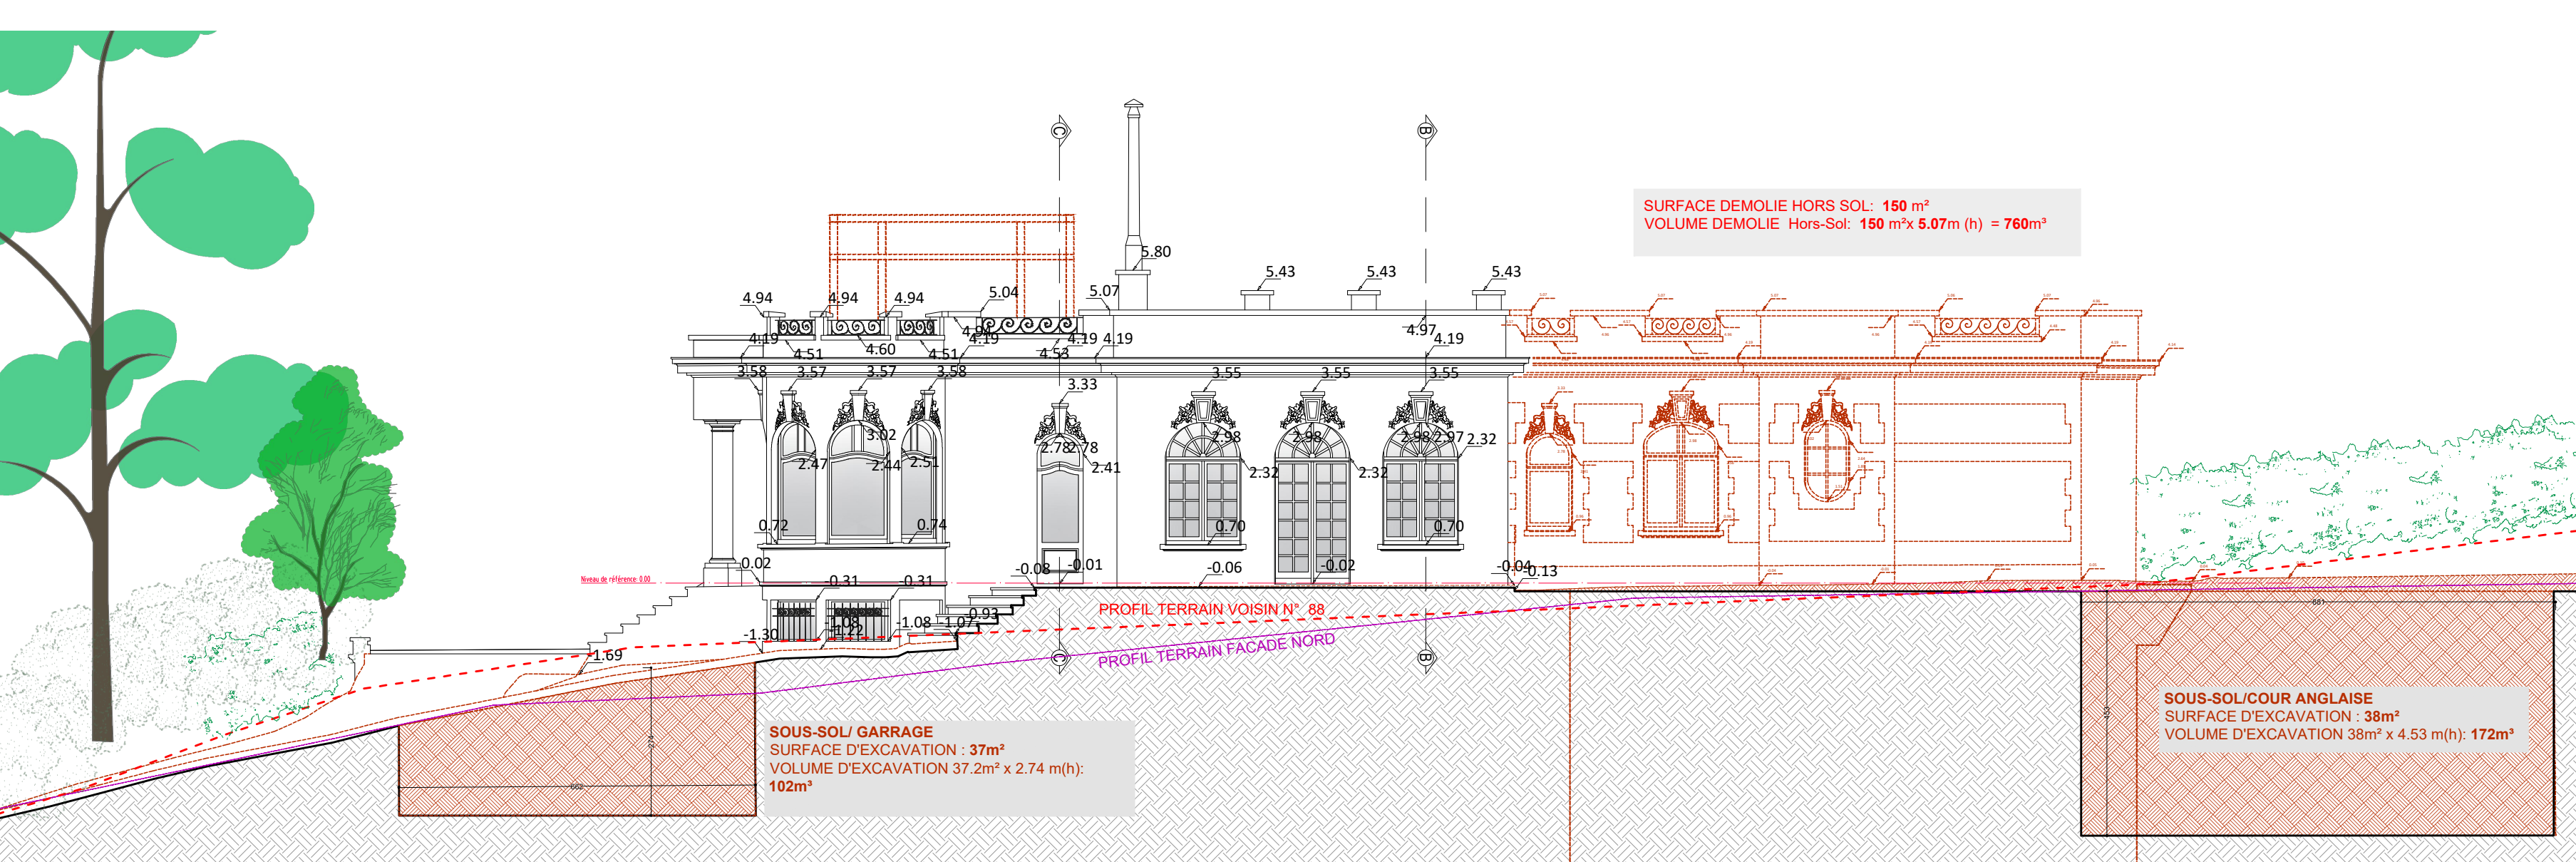


FACADE LATÉRALE DROIT: NORD

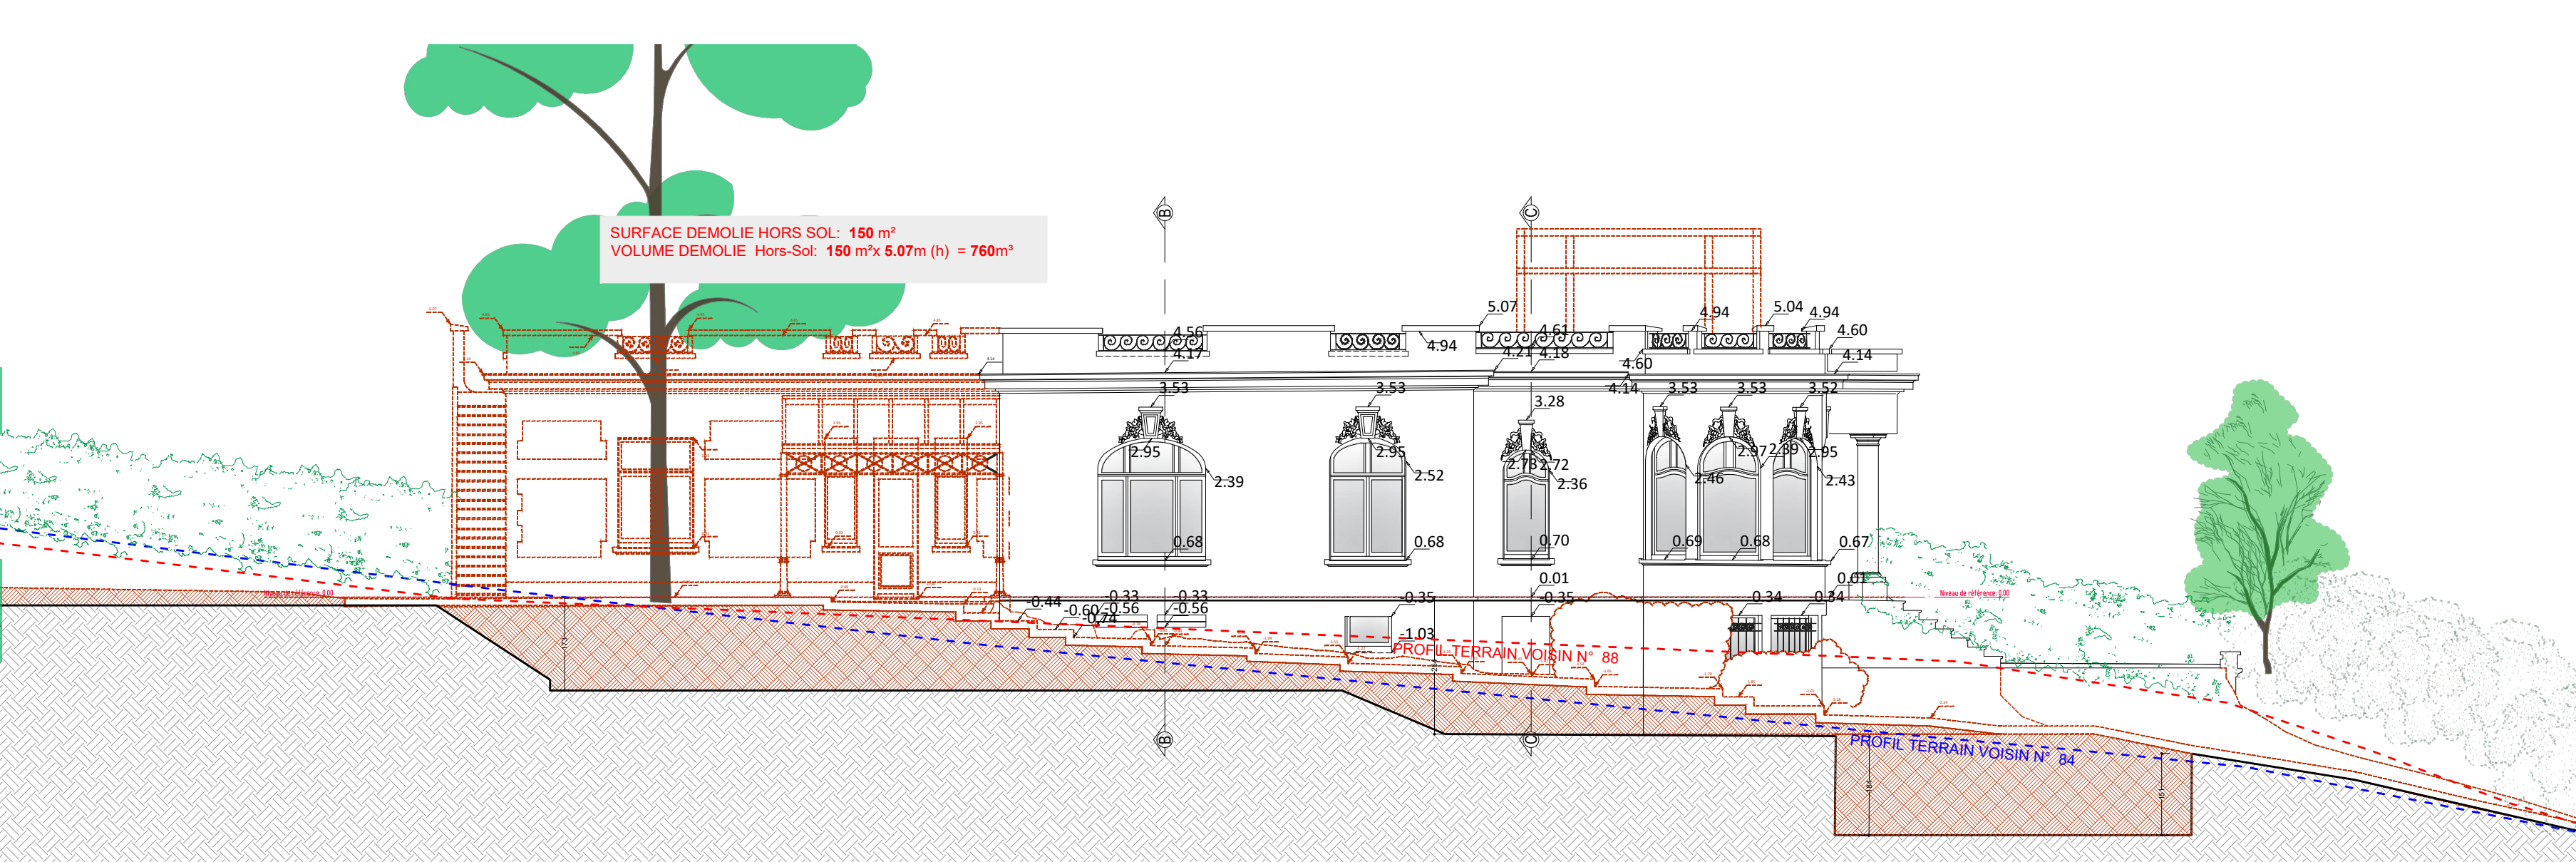

FACADE LATÉRALE GAUCHE: SUD

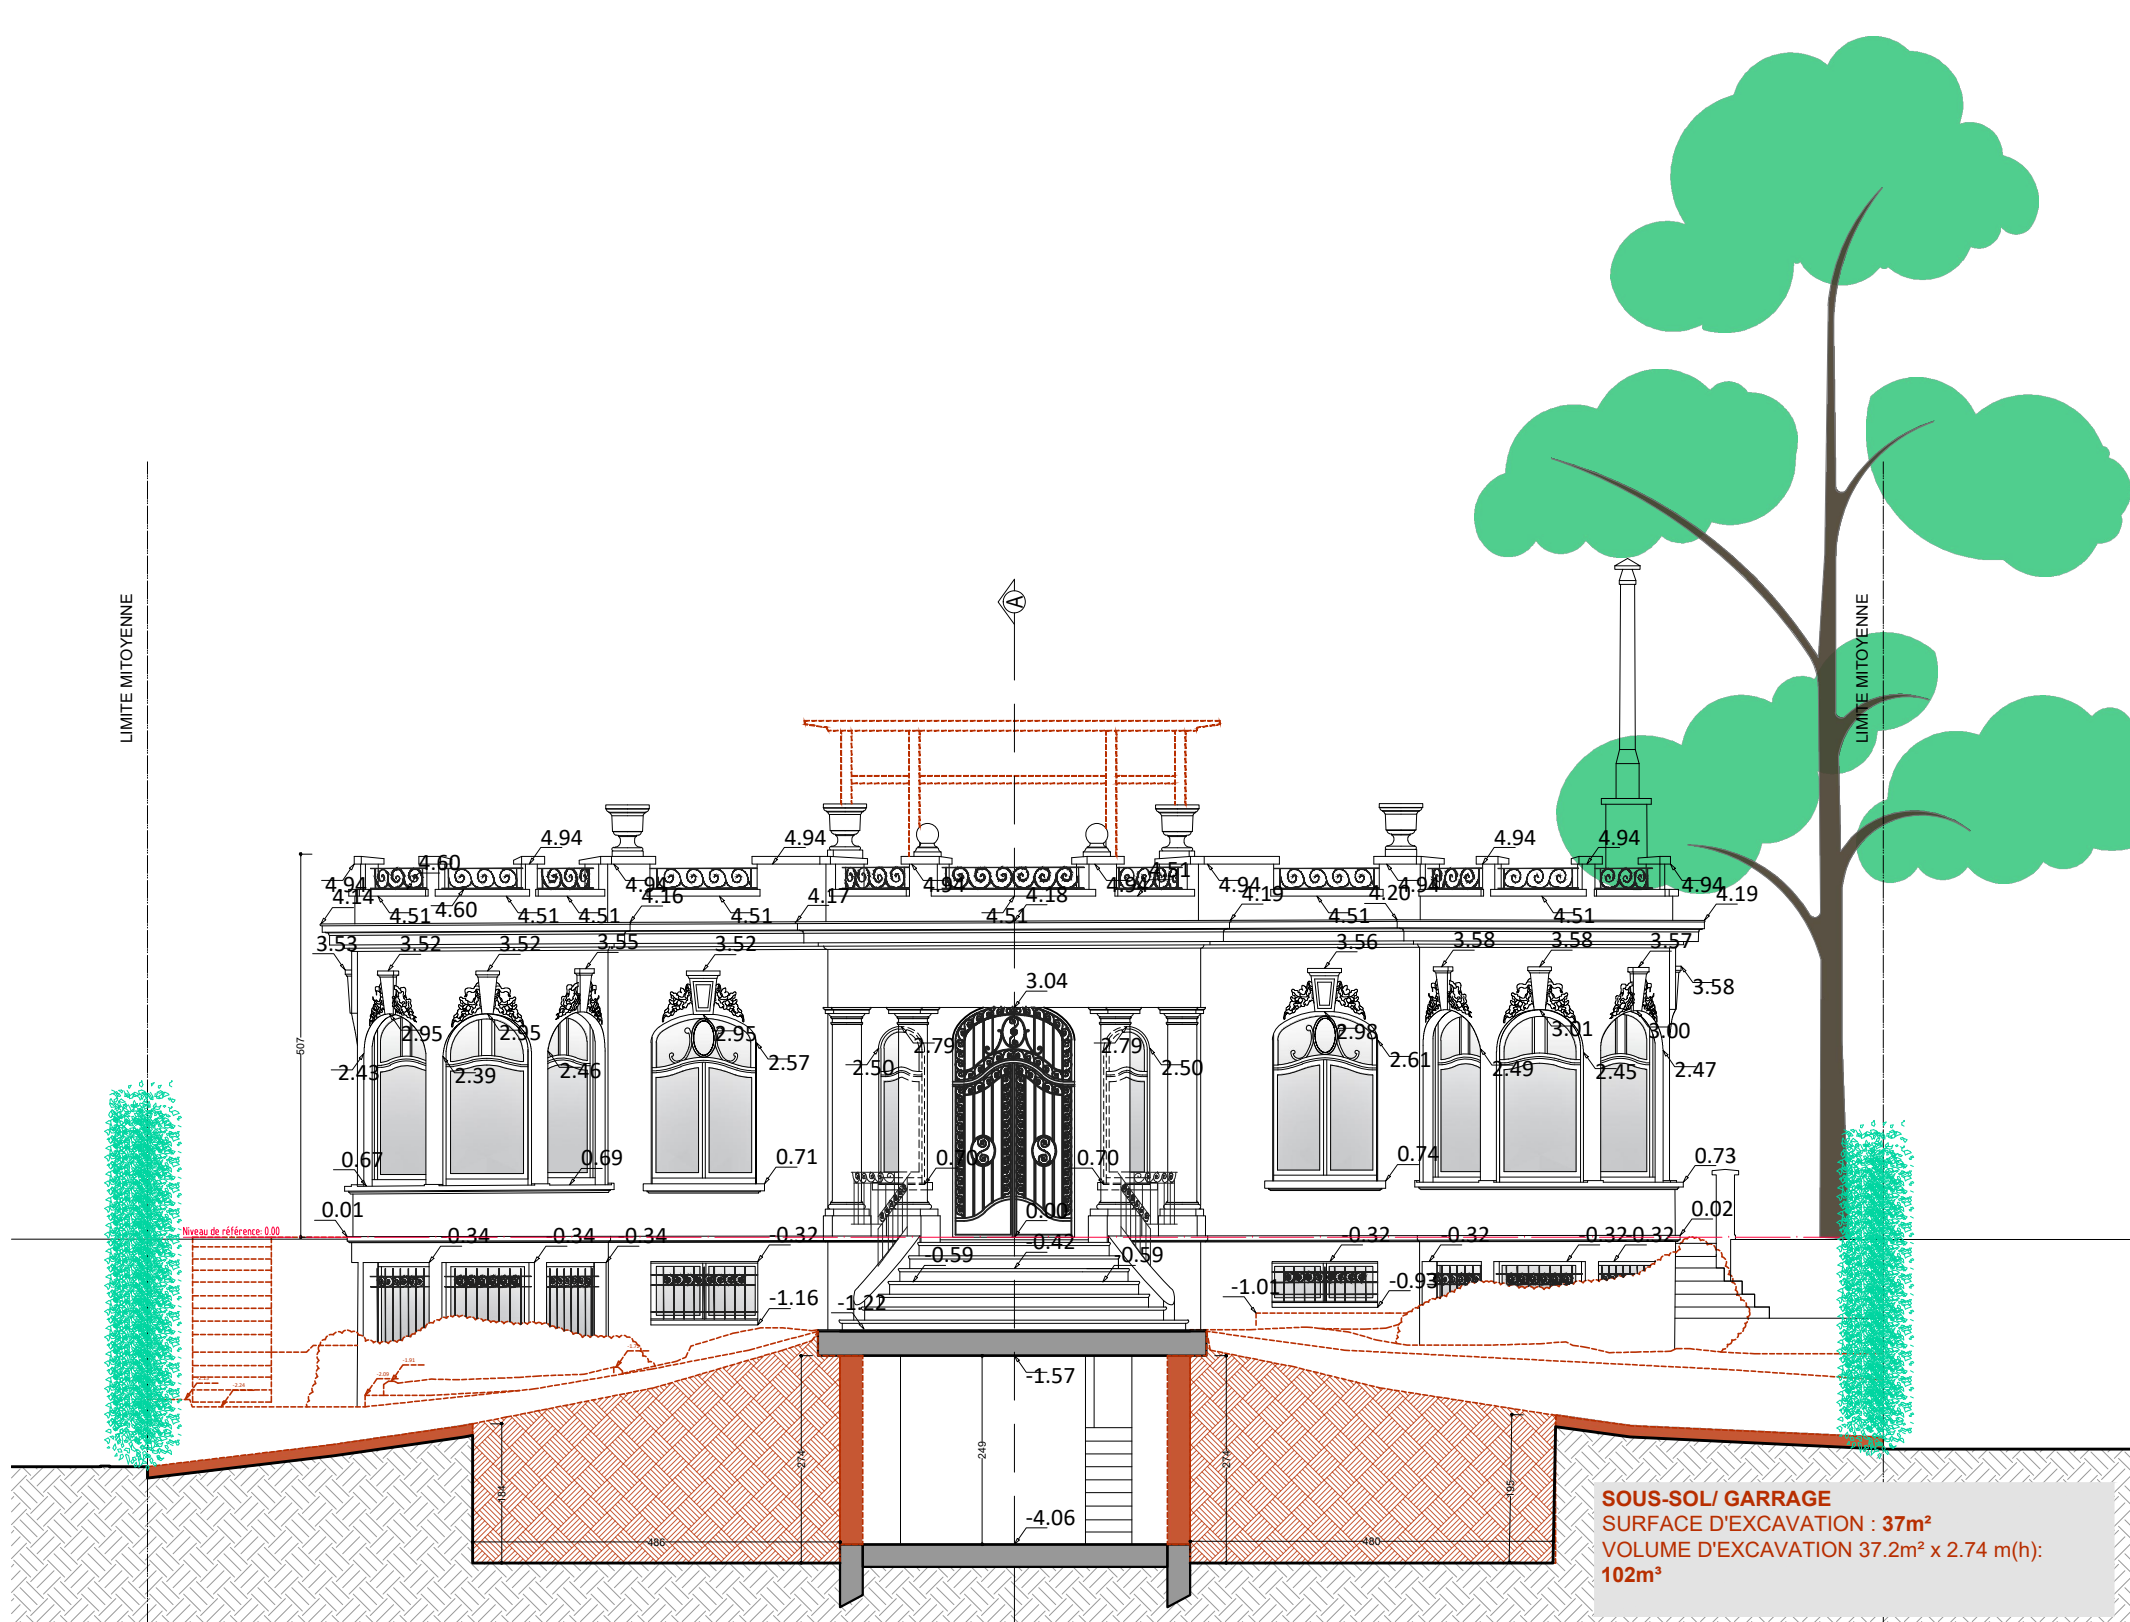

FACADE AVANT: EST

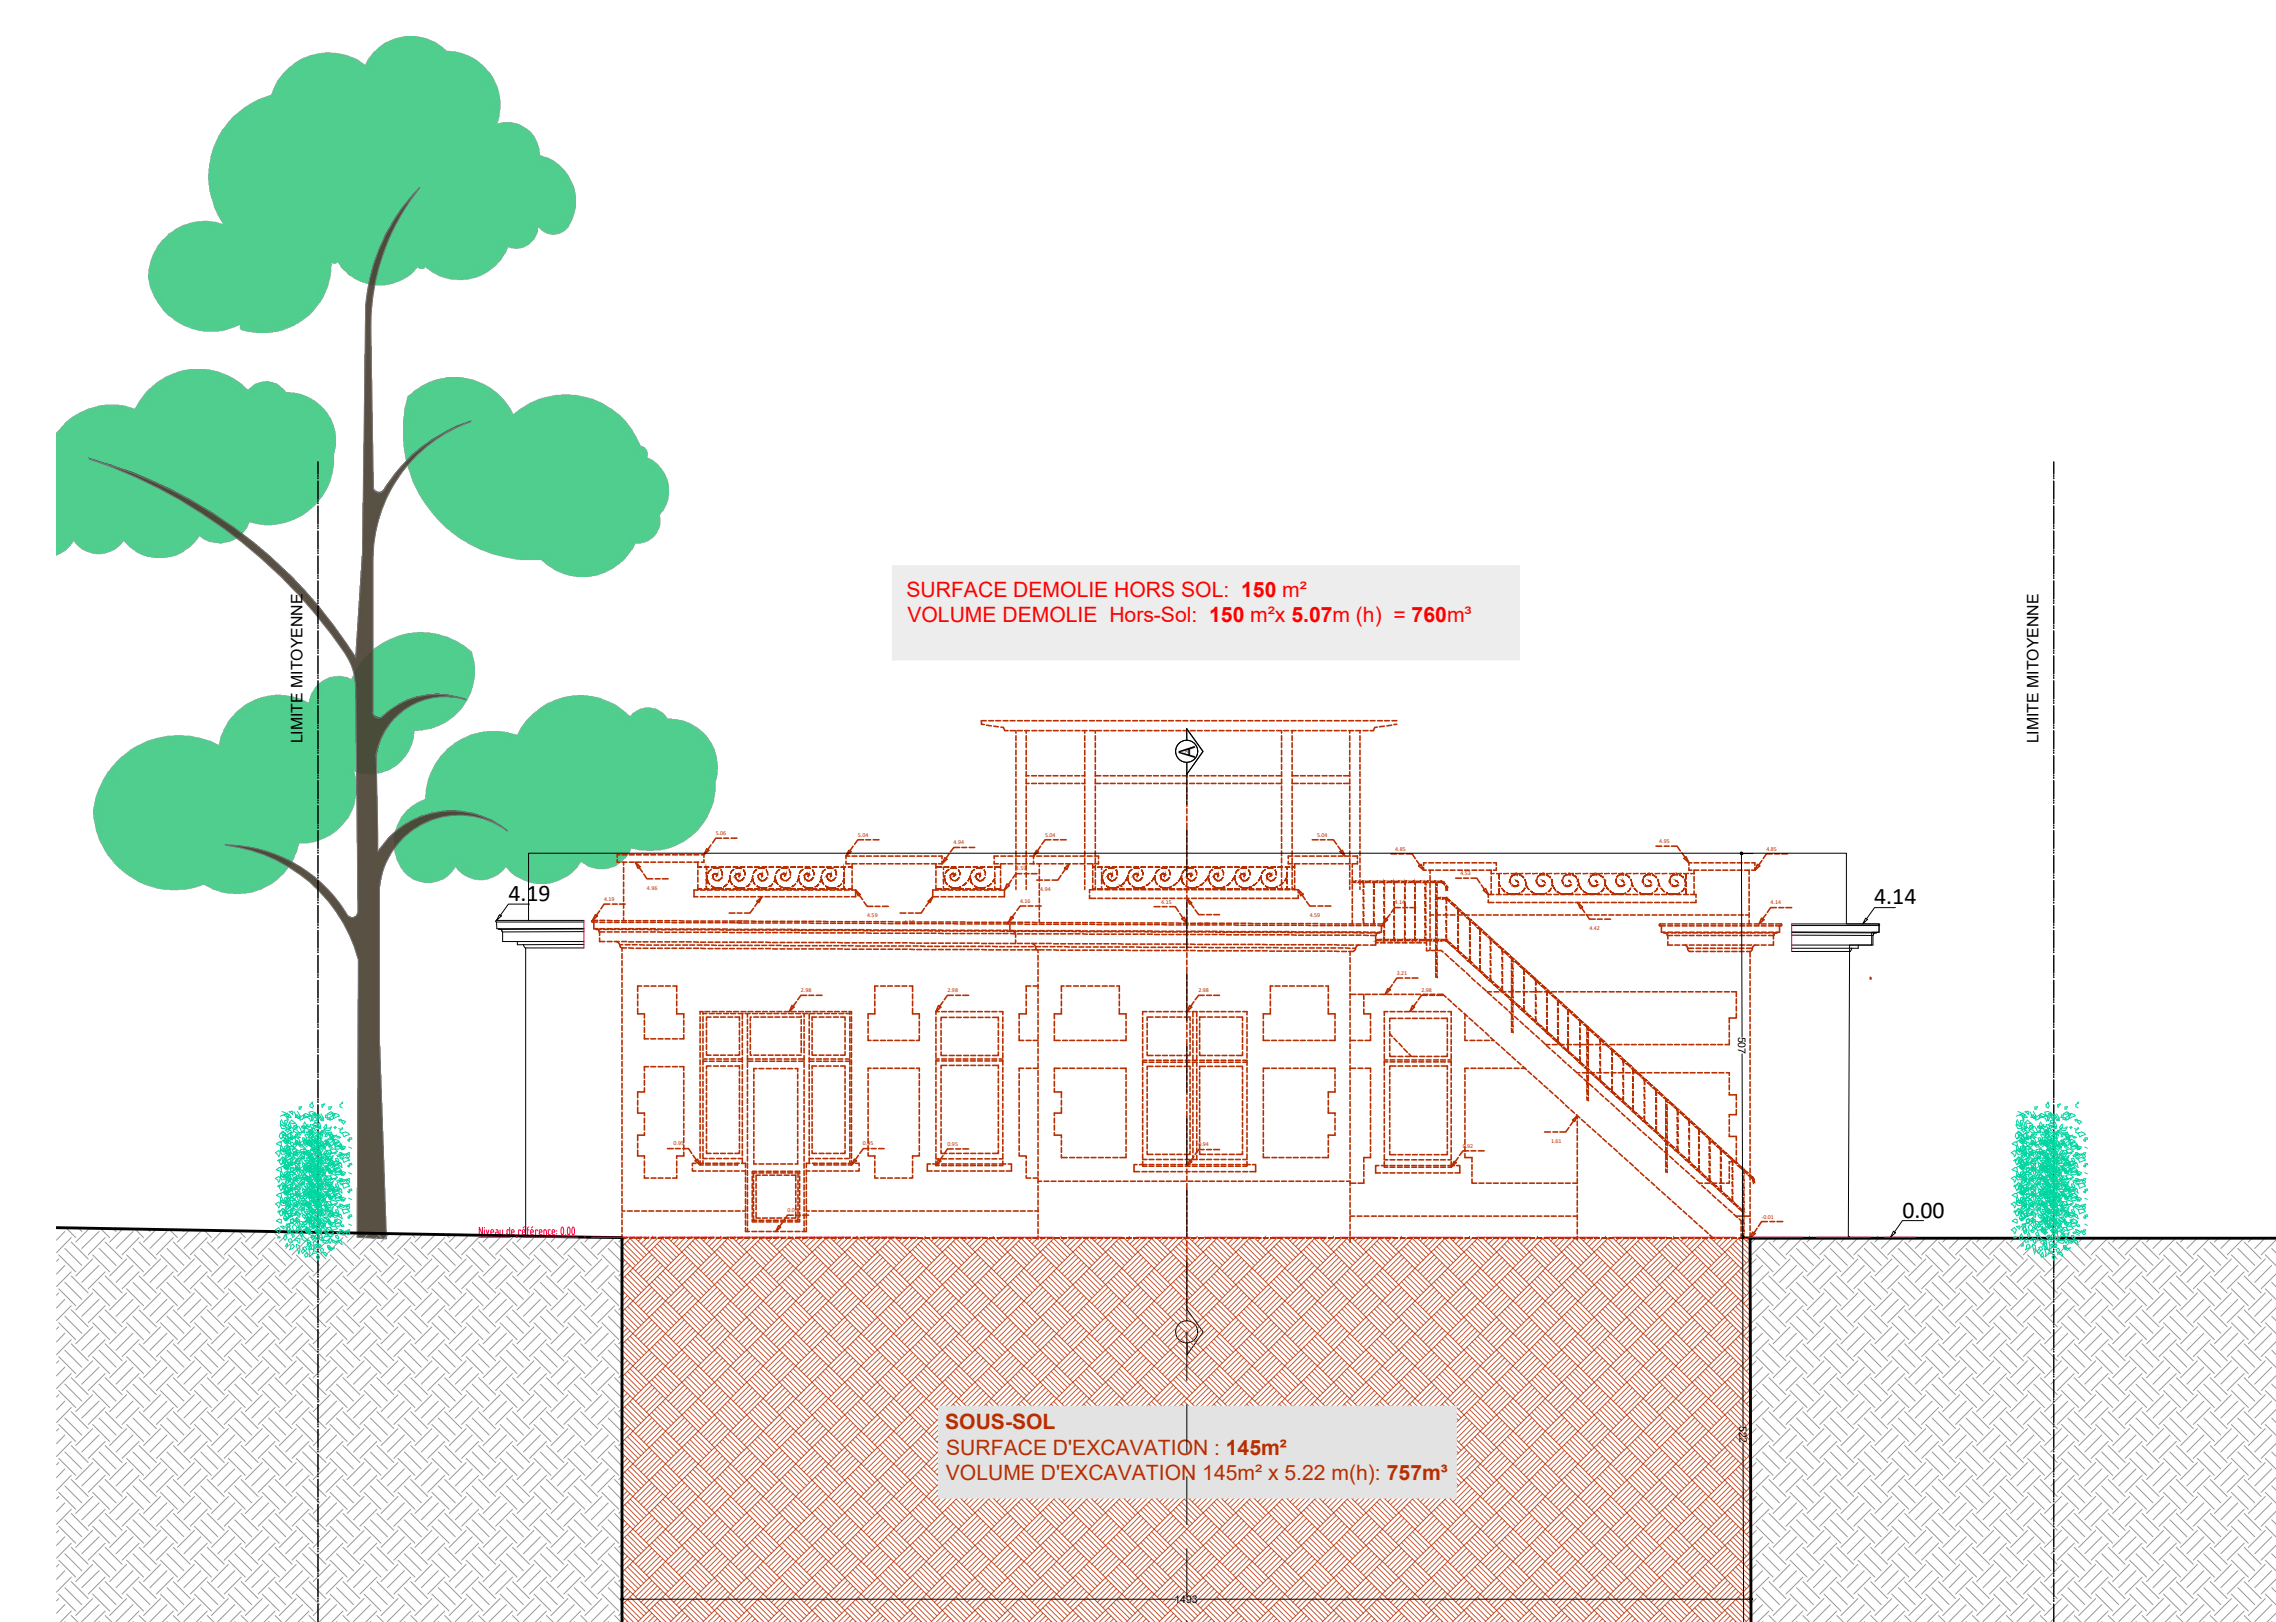

FACADE ARRIERE: OUEST

### LEGENDE CONSTRUCTION

- TERRE
- EXCAVATION
- MACONNERIE EXISTANTE
- DEMOLITION

BOULEVARD DU SOUVERAIN

PLAN R-1: SOUS-SOL

Indice	modification:	date:
BUREAU D'ARCHITECTURE Atelier Voltaire s.r.l. Boulevard Des Quatre Journées 26 1210 St Josse Ten noode		ARCHITECTE Albert Ohanian Tel: 0472 19 43 70 albert@ateliervoltaire.be
PROJET:	Dans une villa datant de 1931, comportant un sous-sol partiel (semi-enterré à l'avant) et un rez-de-chaussée avec toiture plate sur l'ensemble de l'emprise bâtie : -Démolition et reconstruction partielle du rez-de-chaussée -Création d'un sous-sol sous le volume reconstruit. -Aménagement d'une cour anglaise à l'arrière. -Aménagement de 2 emplacements de parking. -Ajout d'un volume sur la toiture plate.	
ADRESSE:	BOULEVARD DU SOUVERAIN 86 1170 Watermaal-Bolfort Division 1 - Section D - Numéro 296r et 296s	
DEMANDEUR:	Mendataire: Monsieur Manuel Ioa VRAUX DE SOUSA LARANGEIRO BOULEVARD DU SOUVERAIN 86 1170 Watermaal-Bolfort TEL +351 916 657 373 Mail: laranjeromanuel@hotmail.com Agissant au nom du propriétaire: Madame Natália Logvinova Smalto	
TITRE DU PLAN: SITUATION DE FAIT "DEMOLITION"		
DATE: 22-09-2025	INDICE:	STADE: PERMIS D'URBANISME
ECHELLE: 1/100	PLAN: PLAN R-1: SOUS-SOL PLAN R+0: REZ DE CHAUSSEE PLAN R+1: TOITURE FACADE AVANT: EST FACADE ARRIERE: OUEST FACADE LATÉRALE DROIT: NORD FACADE LATÉRALE GAUCHE: SUD COUPE AA COUPE BB COUPE CC	CODE: NUMERO: A B C D E F G H I J K L M N O P Q R S T U V W X Y SVR 86 7/12